
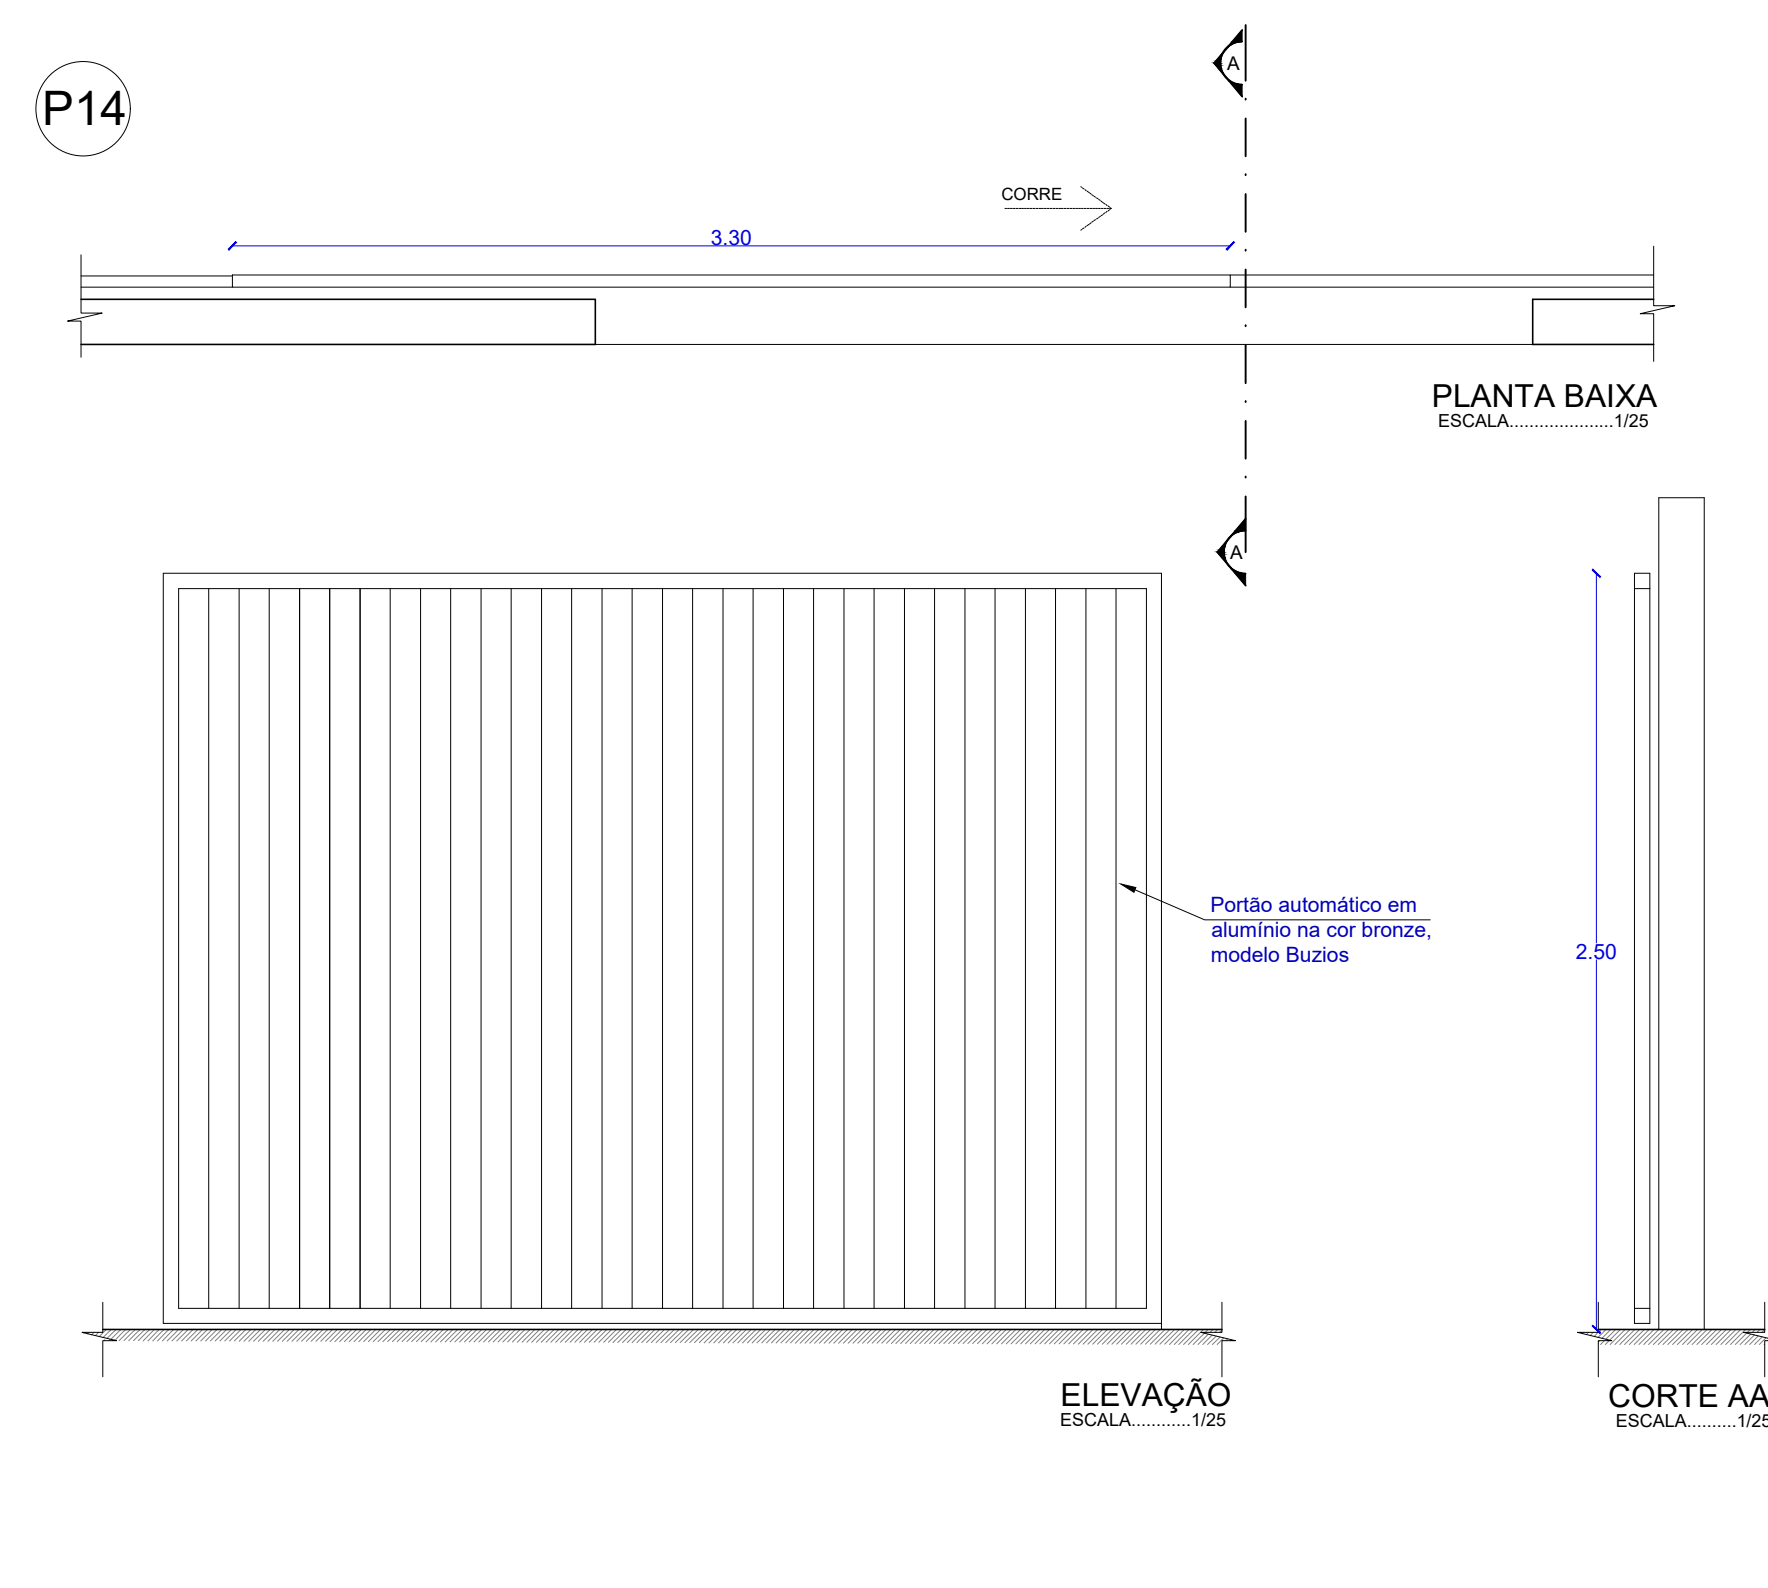
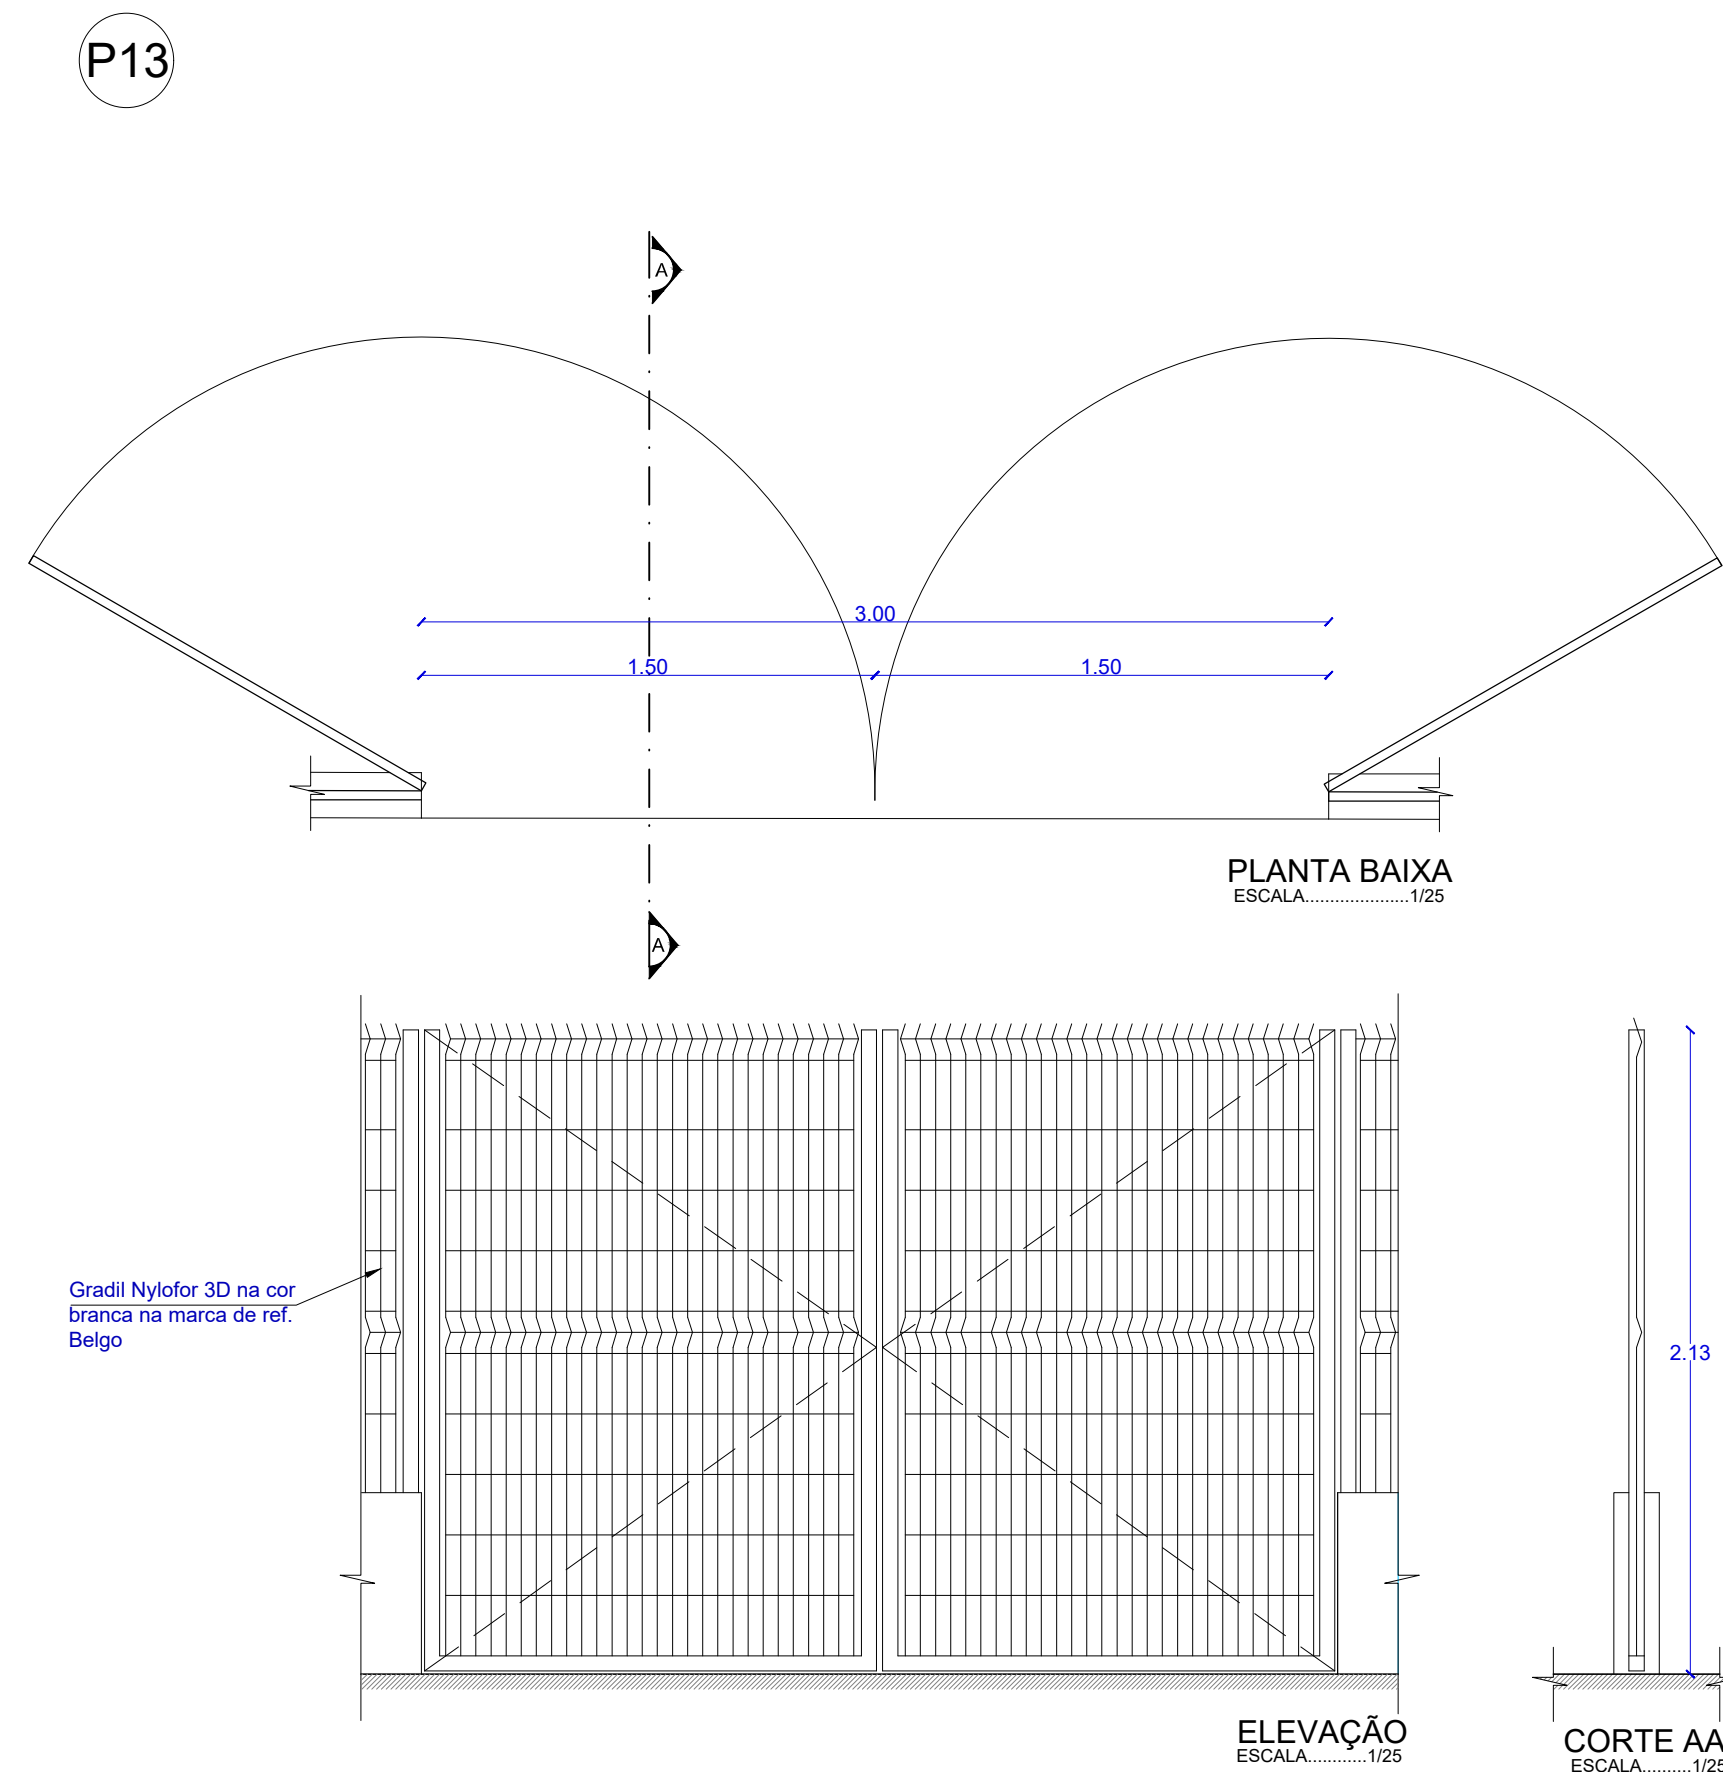
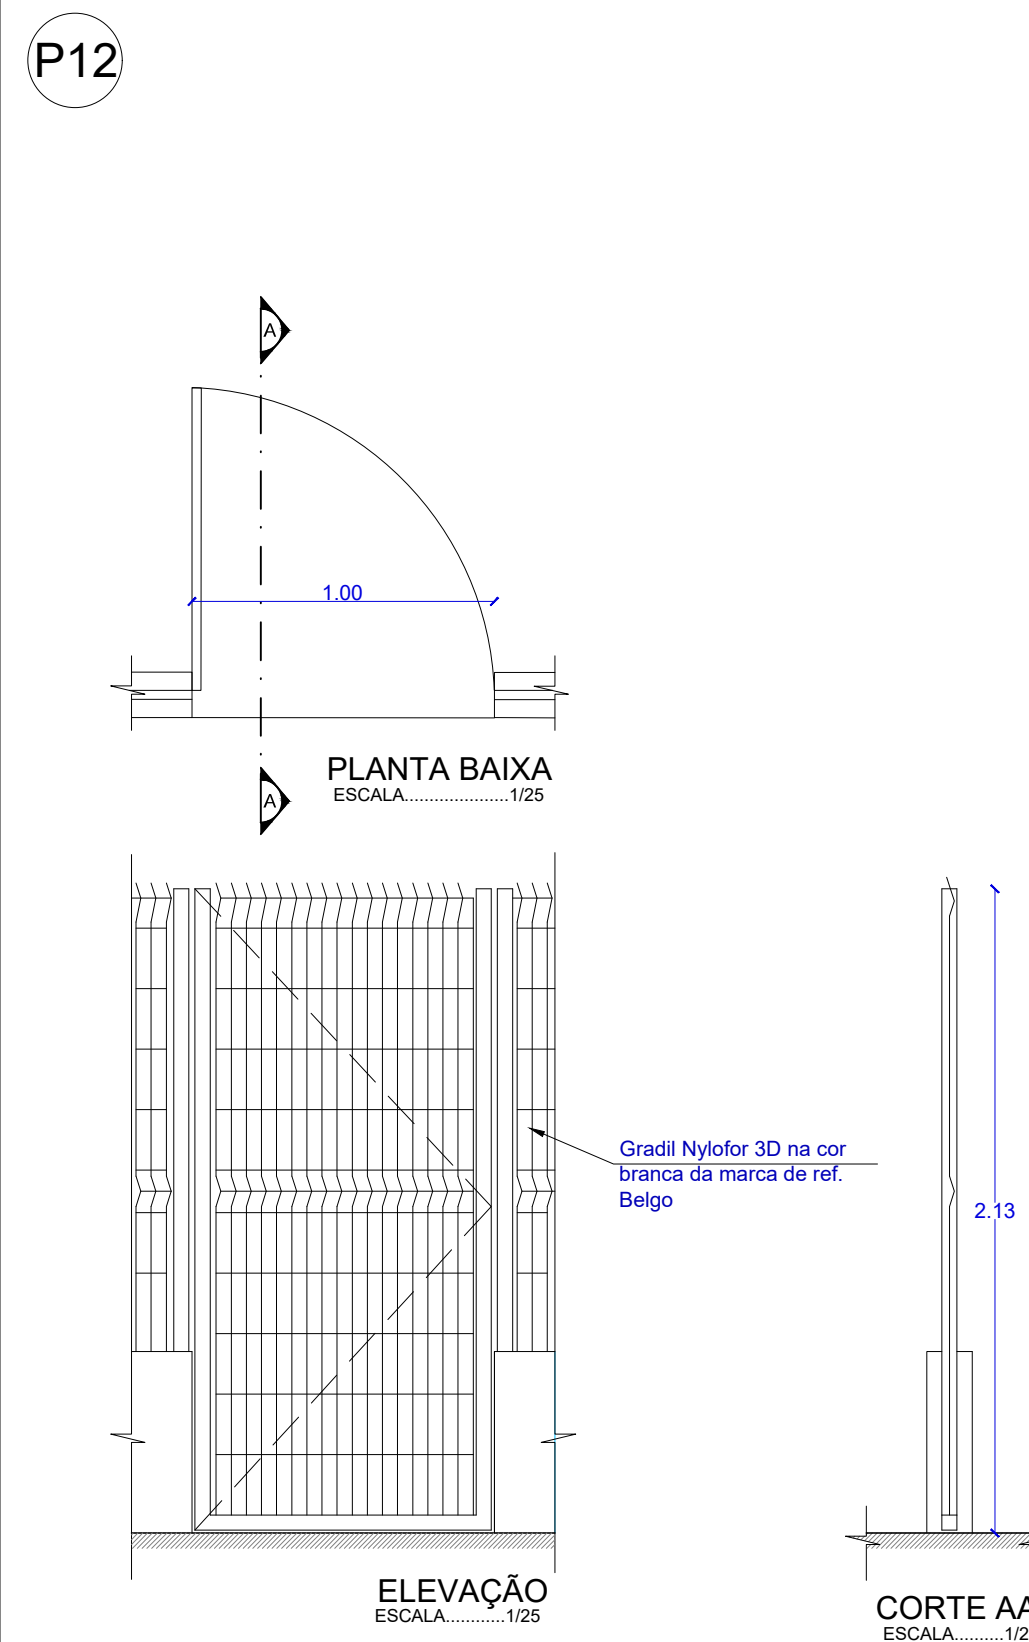
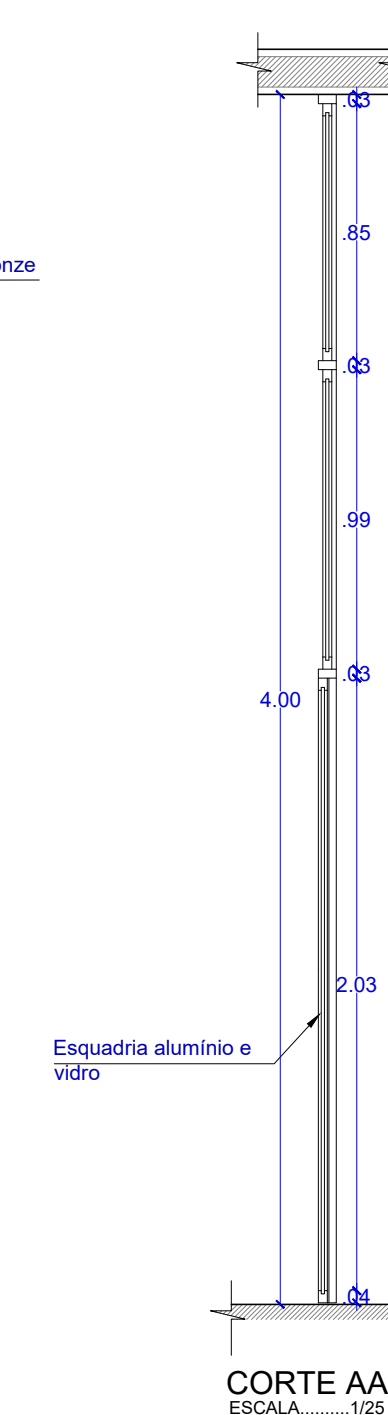
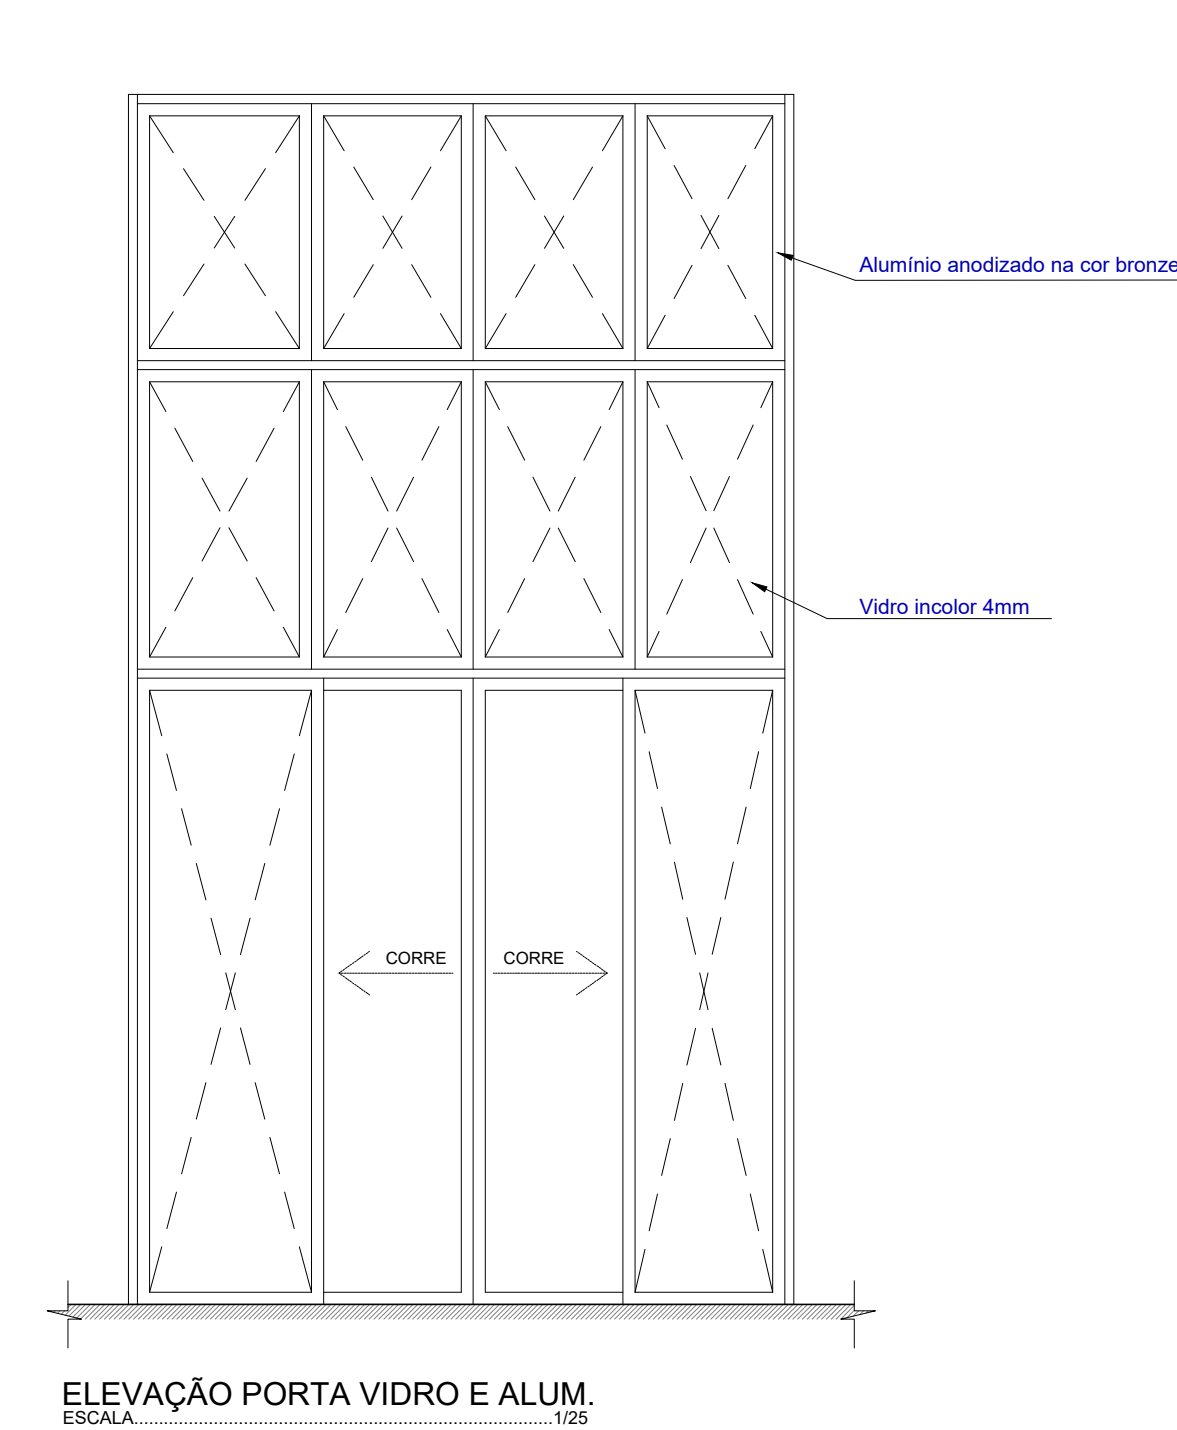
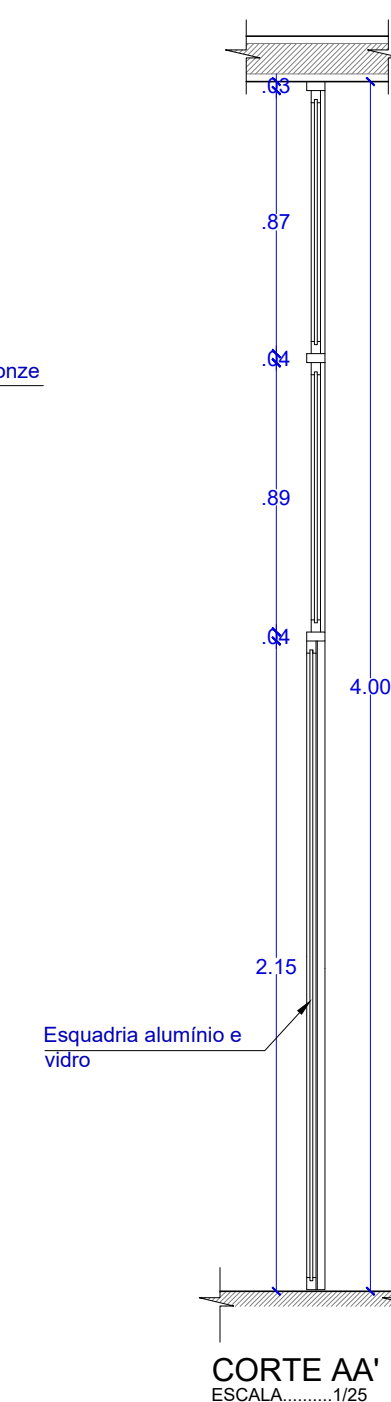
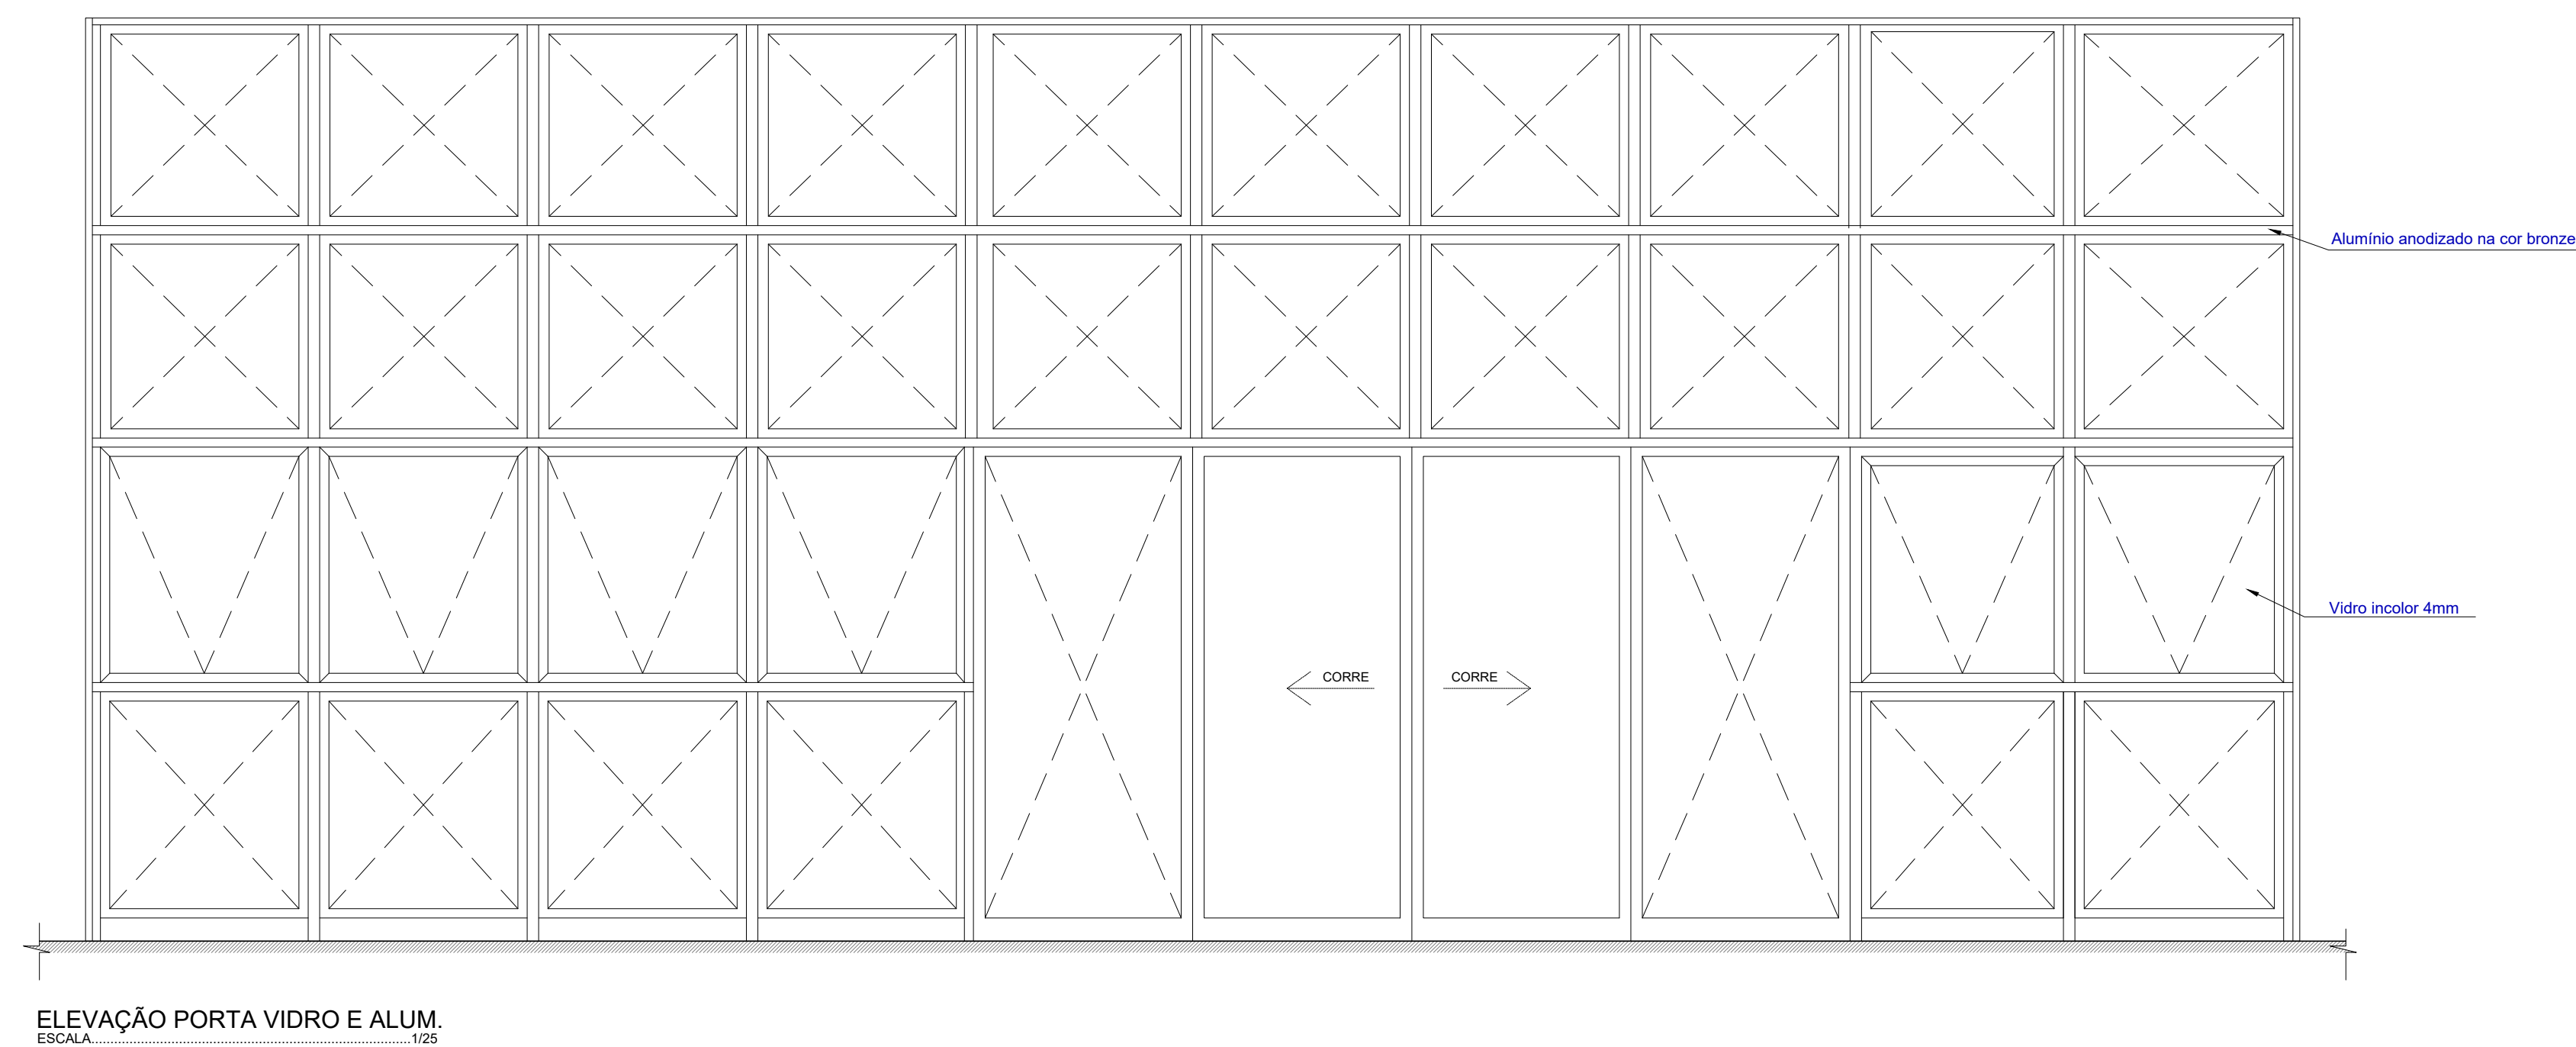
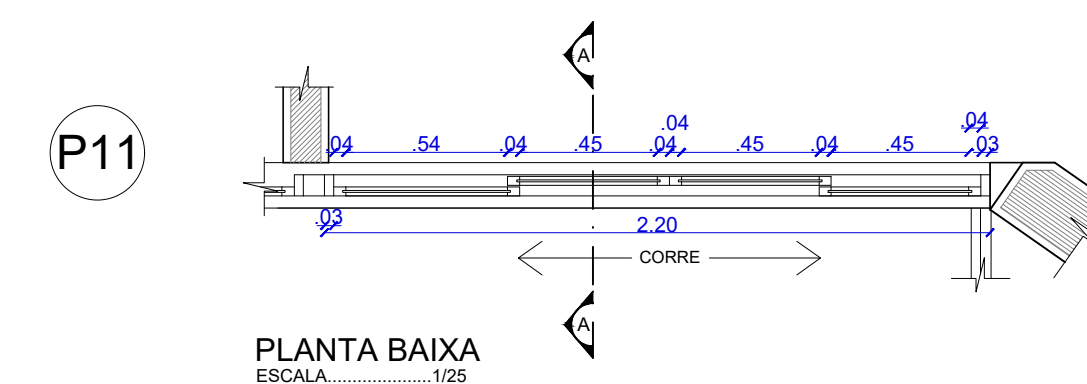


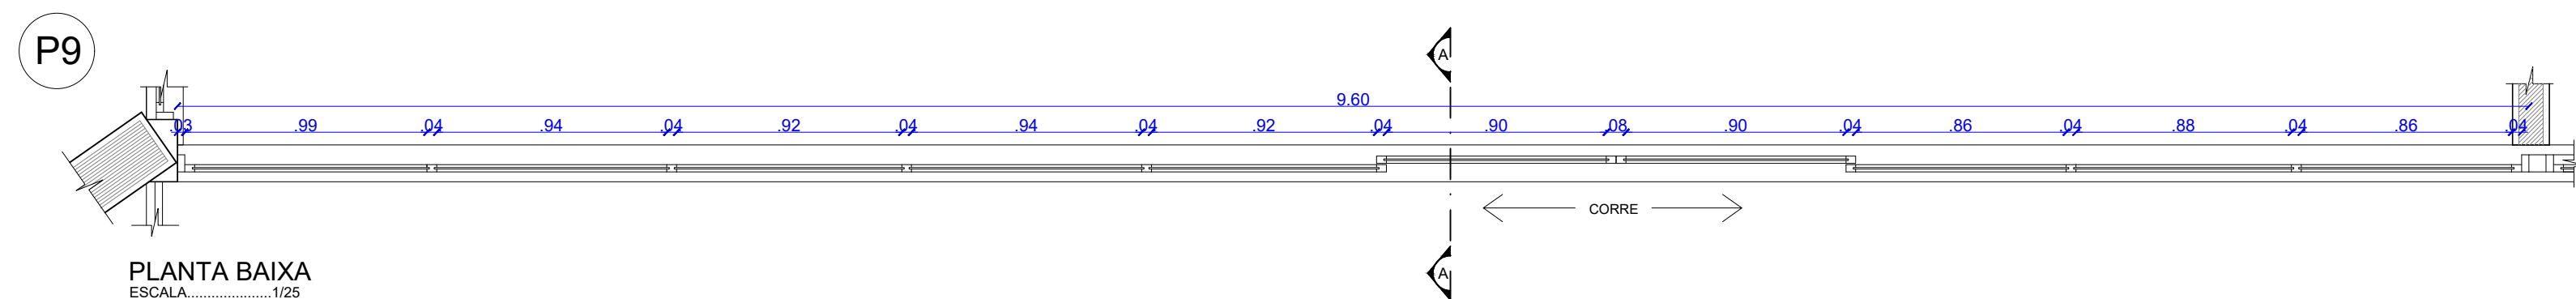


 PODER, JUDICIÁRIO DE ALAGOAS			
DCEA			
DEPARTAMENTO CENTRAL DE ENGENHARIA E ARQUITETURA			
ARQUITETAS:			
CAMILA MARQUES VASCONCELLOS CAU A63941-9		CLAUDIA LOPES LISBOA SOUZA CAU A67073-0	
CAROLINA ROCHA MOTA BRUGNERA CAU A40548-5		JULIANA DE OLIVEIRA PIMENTEL CAU A37335-4	
QUADRO DE REVISÕES:		DATA	
1 -		00/00/20XX	
2 -		00/00/20XX	
3 -		00/00/20XX	
4 -		00/00/20XX	
FÓRUM DA COMARCA DE CORURIPE			
PROJETO DE ARQUITETURA			
DETALHAMENTO DE ESQUADRIAS	QUADRO DE ÁREAS:		DATA: MARÇO / 2023
	ÁREA DO TERRENO	2.932,40m²	ESCALA: Indicada
	ÁREA COBERTA	998,57m²	
	ÁREA PAVIMENTAÇÃO	1.338,28m²	
	ÁREA CONSTRUÍDA	972,76m²	
ÁREA VERDE	558,53m²		
DESENHO: Juliany Cavalcante	ÁREA SOLO PERMEÁVEL	1.760,15m²	02/06
OBS.: Conferir cotas no local			


ESPECIFICAÇÃO DE ESQUADRIAS - JANELAS

Esquadria	Dimensão	Material (ver Detalhes e Memorial)	Observação	Qtde
J1	1.46 x 1.50m 1.10m	Janela em alumínio anodizado na cor bronze com vidro 4mm transparente incolor. Duas folhas de correr e duas bandeiras fixas.	Tipo de correr	13
J2	3.50 x 1.90m 0.70m	Janela em alumínio anodizado na cor bronze com vidro 4mm transparente incolor. Quatro folhas de correr e quatro bandeiras fixas.	Tipo de correr	02
J3	2.40 x 4.00m 0.00m	Janela em alumínio anodizado na cor bronze com vidro 4mm transparente incolor. Peitoril em vidro fixo, três folhas tipo "maxim-ar" e bandeira em vidro fixo.	Tipo "maxim-ar" e fixa	01
J4	3.05 x 4.00m 0.00m	Janela em alumínio anodizado na cor bronze com vidro 4mm transparente incolor. Peitoril em vidro fixo, quatro folhas tipo "maxim-ar" e bandeira em vidro fixo.	Tipo "maxim-ar" e fixa	01
J5	1.63 x 2.80m 0.00m	Janela em alumínio anodizado na cor bronze com vidro 4mm transparente incolor. Peitoril em vidro fixo, folhas fixas e bandeiras em vidro fixo.	Fixa	01
J6	3.61 x 2.80m 0.00m	Janela em alumínio anodizado na cor bronze com vidro 4mm transparente incolor. Peitoril em vidro fixo, quatro folhas tipo "maxim-ar" e bandeira em vidro fixo.	Tipo "maxim-ar" e fixa	01
J7	1.94 x 2.80m 0.00m	Janela em alumínio anodizado na cor bronze com vidro 4mm transparente incolor. Peitoril em vidro fixo, três folhas tipo "maxim-ar" e bandeira em vidro fixo.	Tipo "maxim-ar" e fixa	01
J8	1.00 x 0.50m 2.10m	Janela em alumínio anodizado na cor bronze com vidro 4mm transparente incolor. Duas folhas de correr.	Tipo de correr	07
J9	2.60 x 0.50m 2.10m	Janela em alumínio anodizado na cor bronze com vidro 4mm transparente incolor. Quatro folhas de correr.	Tipo de correr	04
J10	2.00 x 0.50m 2.10m	Janela em alumínio anodizado na cor bronze com vidro 4mm transparente incolor. Quatro folhas de correr.	Tipo de correr	05
J11	2.00 x 0.50m 1.00m	Janela em alumínio anodizado na cor bronze com vidro 4mm transparente incolor. Quatro folhas de correr.	Tipo de correr	01
J12	0.94 x 1.00m 1.10m	Janela em ferro com barras verticais de 1" com 10cm de espaçamento, aparelhada na cor preta.	Fixa	01
J13	1.00 x 0.40m 2.10m	Janela em ferro com barras verticais de 1" com 10cm de espaçamento, aparelhada na cor preta.	Fixa	01


J1

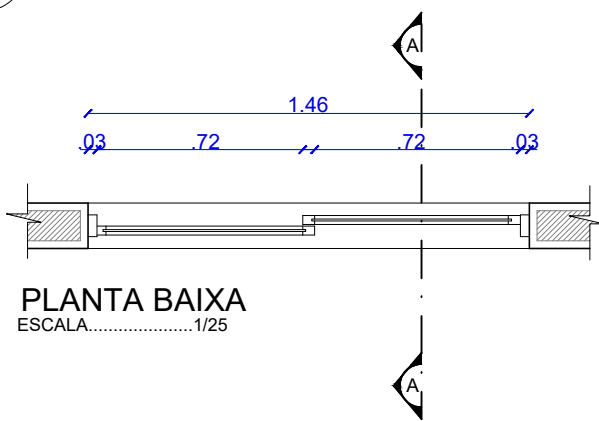

PLANTA BAIXA
ESCALA: 1/25

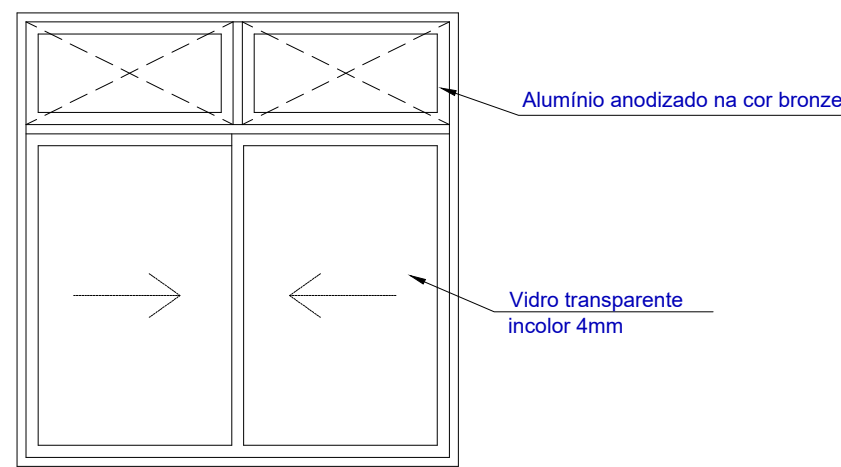


ELEVÇÃO ESQUADRIA ALUM. E VIDRO
ESCALA: 1/25

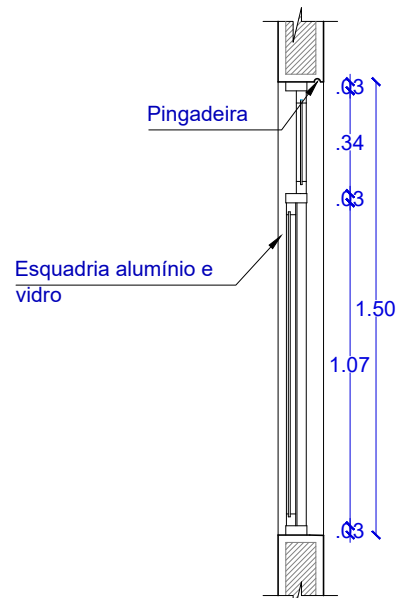


CORTE AA'
ESCALA: 1/25


J2

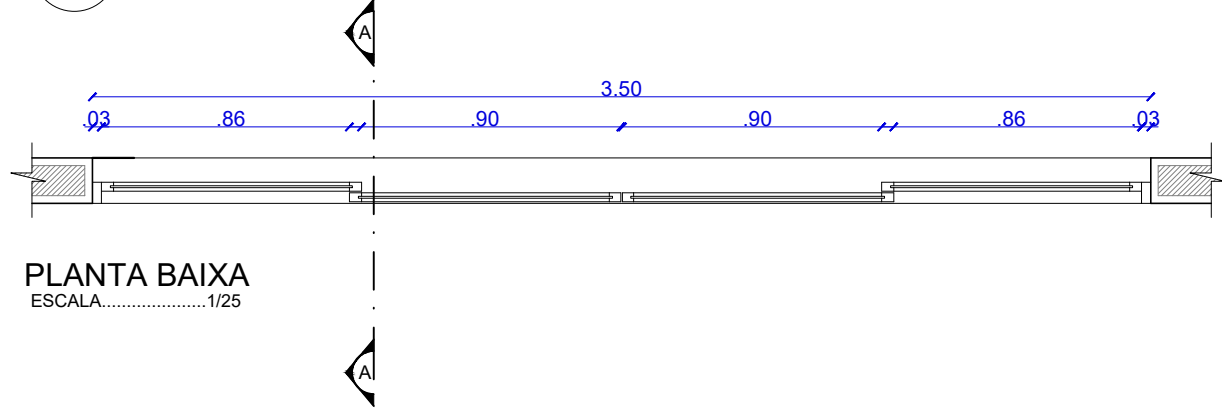

PLANTA BAIXA
ESCALA: 1/25

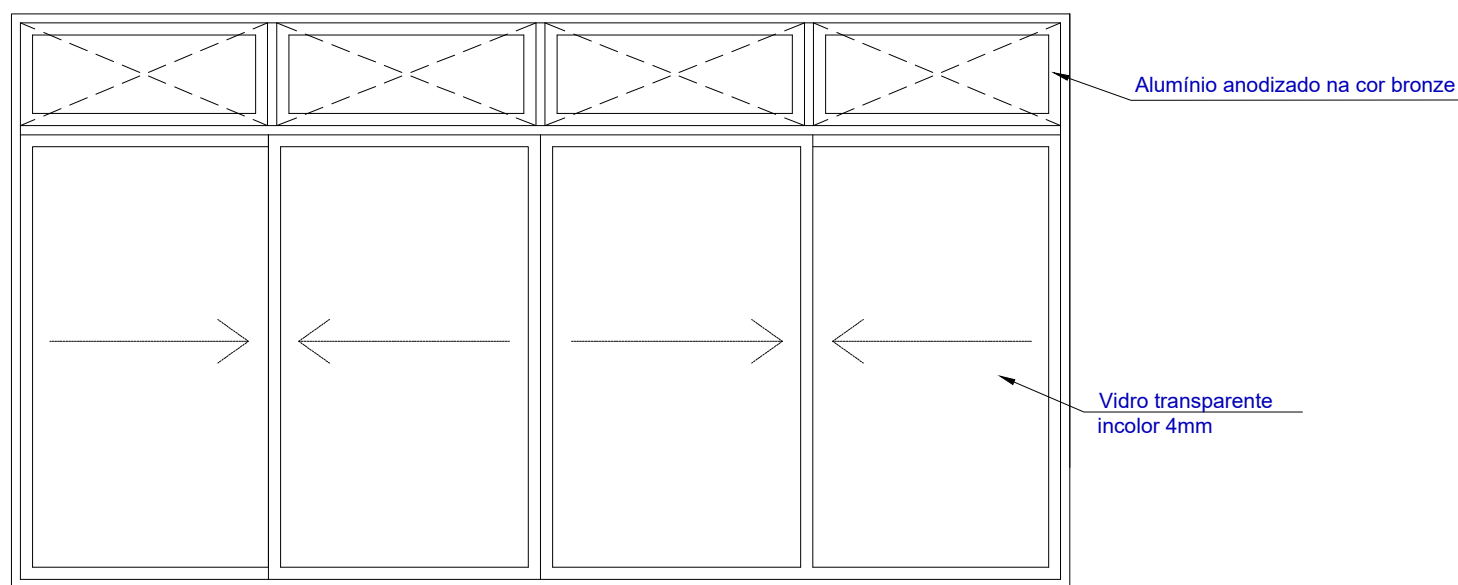


ELEVÇÃO
ESCALA: 1/25

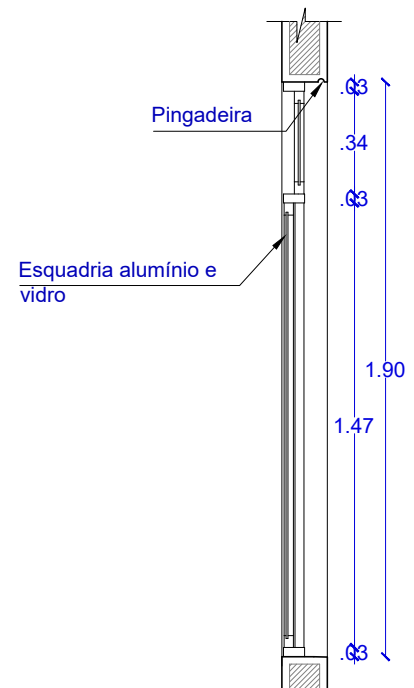


CORTE AA'
ESCALA: 1/25


J3 + GFI

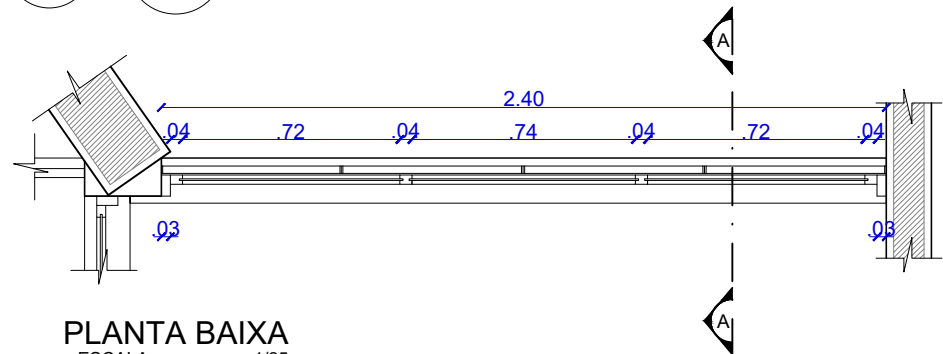

PLANTA BAIXA
ESCALA: 1/25

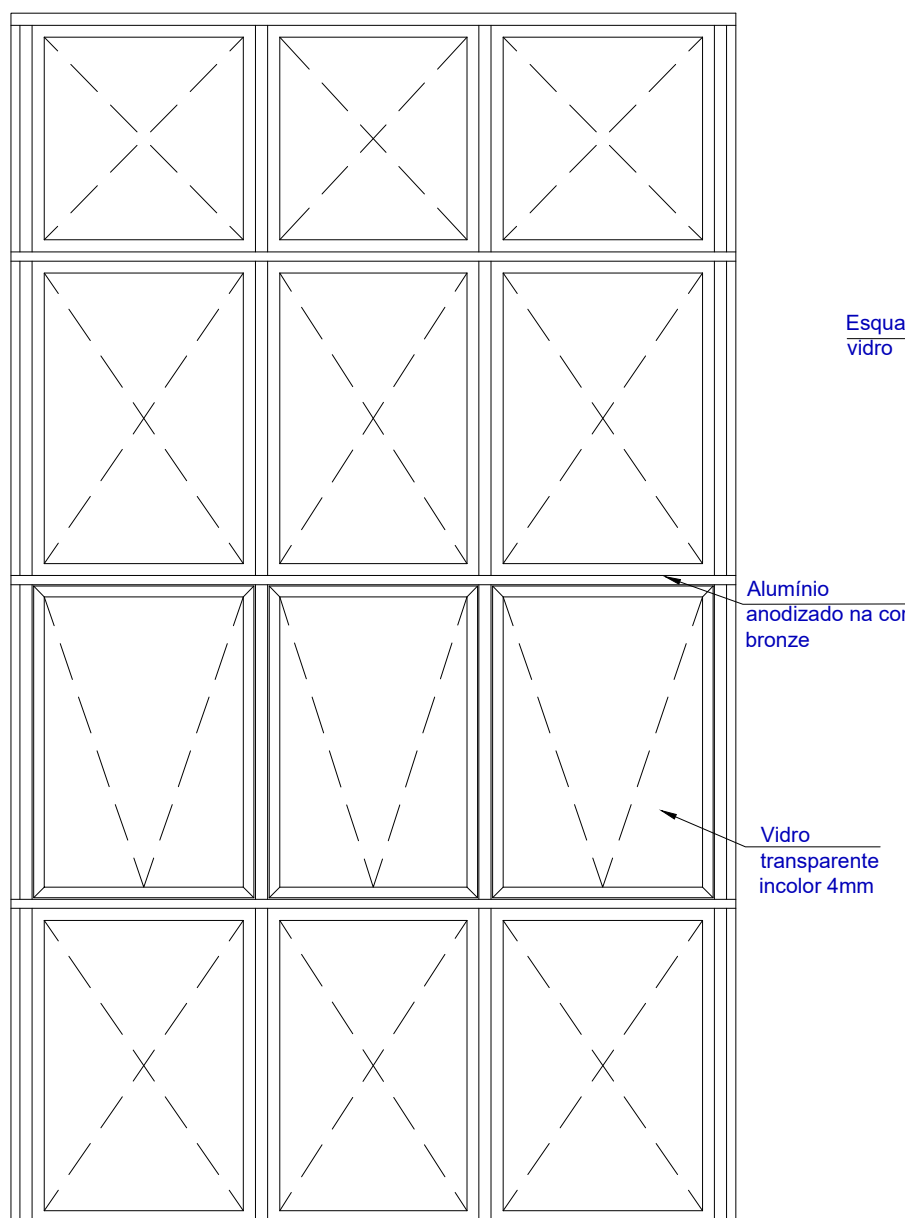


ELEVÇÃO
ESCALA: 1/25

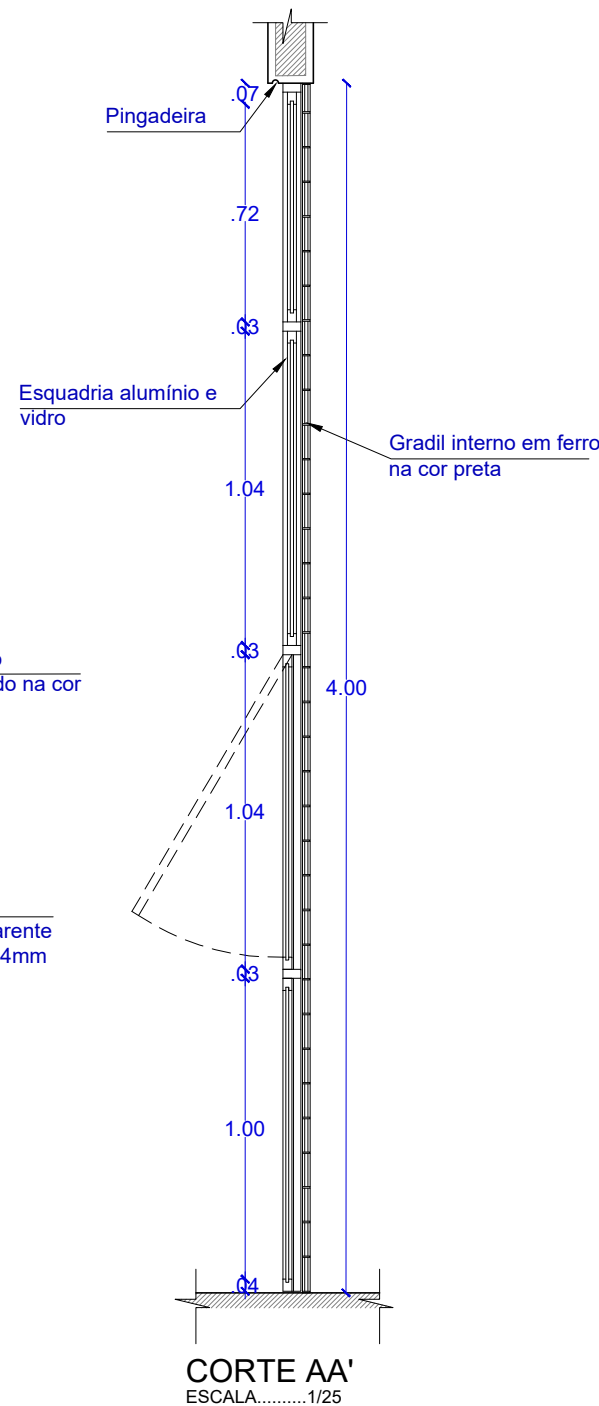


CORTE AA'
ESCALA: 1/25

Grade em ferro com quadro em barra chata de 3/16" x 1", barras horizontais em barra chata de 3/16" x 1" com espaçamento de no máx. 12cm e barras verticais em barra quadrada de 7/16", aparelhada na cor preta.

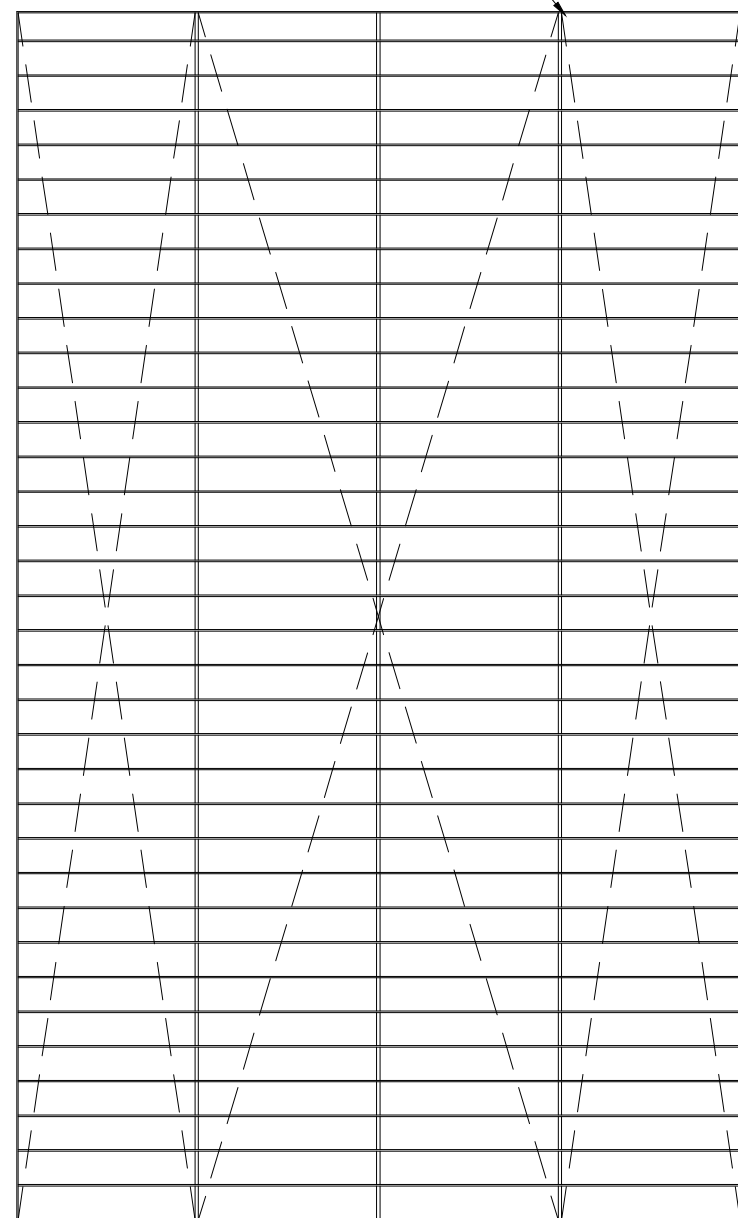


ELEVÇÃO GRADIL DE FERRO
ESCALA: 1/25


J4 + GFI

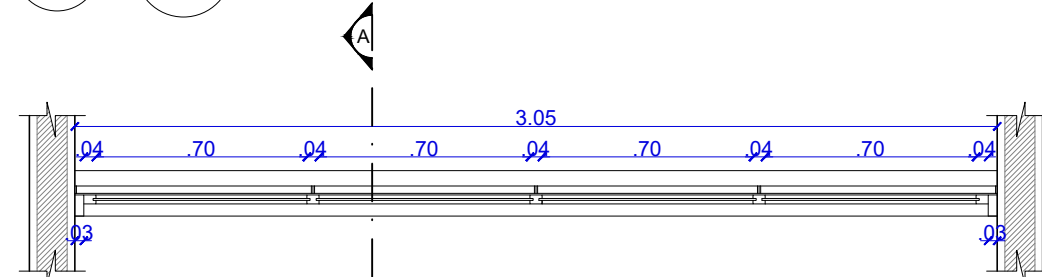

PLANTA BAIXA
ESCALA: 1/25

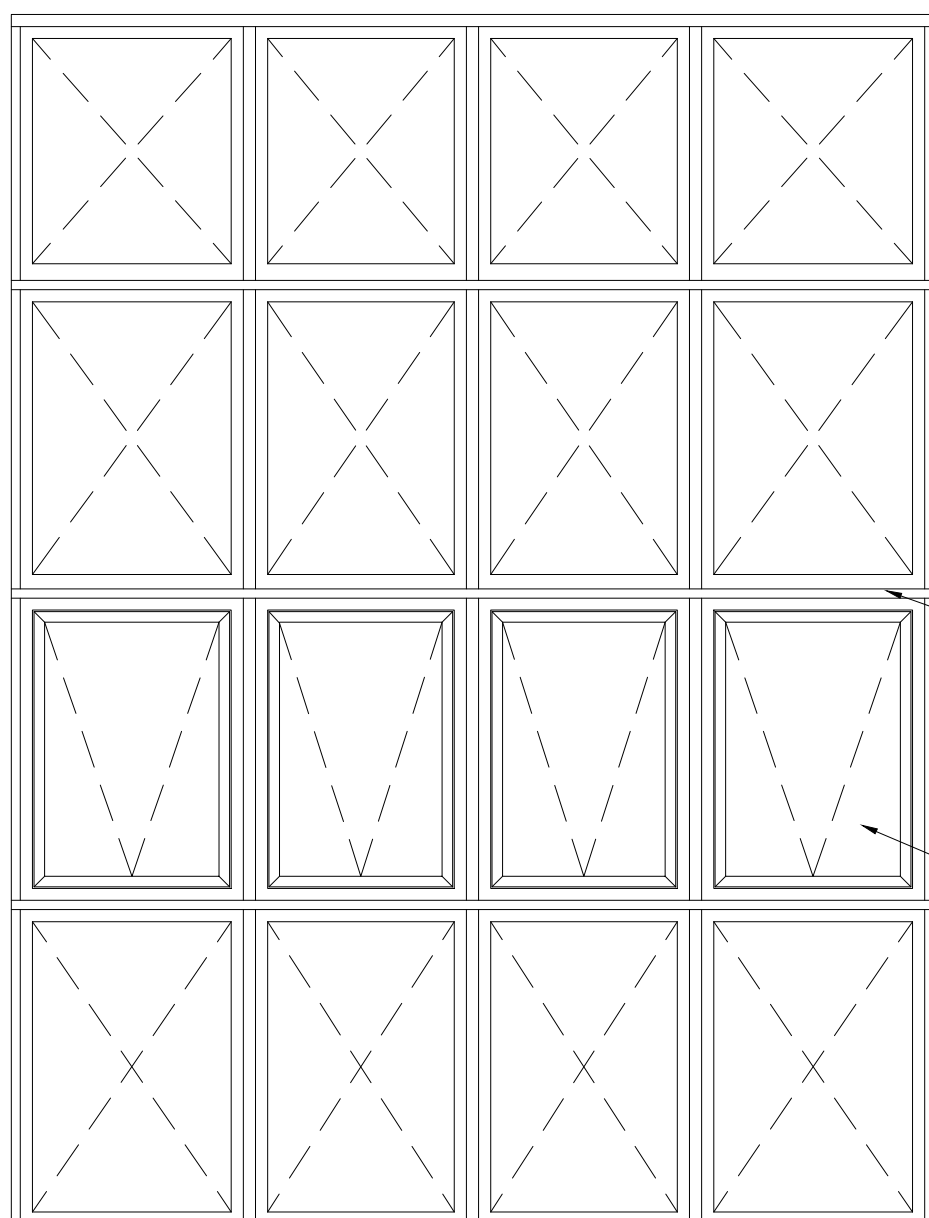


ELEVÇÃO
ESCALA: 1/25

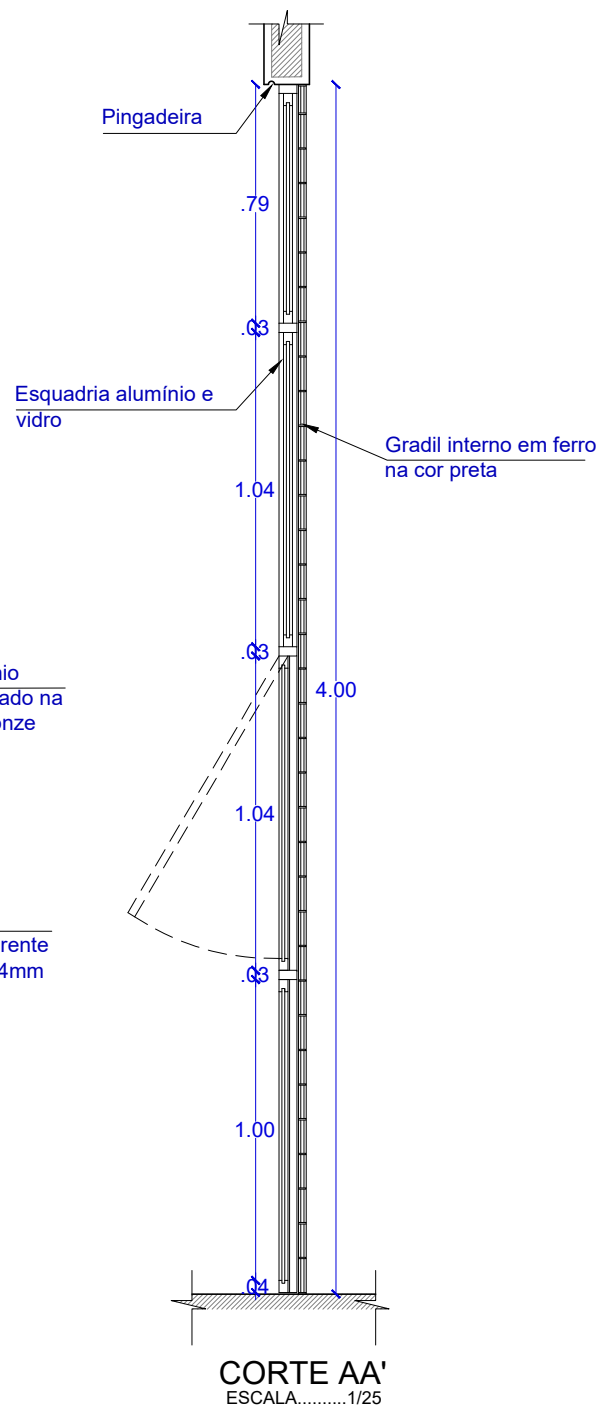

CORTE AA'
ESCALA: 1/25

Grade em ferro com quadro em barra chata de 3/16" x 1", barras horizontais em barra chata de 3/16" x 1" com espaçamento de no máx. 12cm e barras verticais em barra quadrada de 7/16", aparelhada na cor preta.

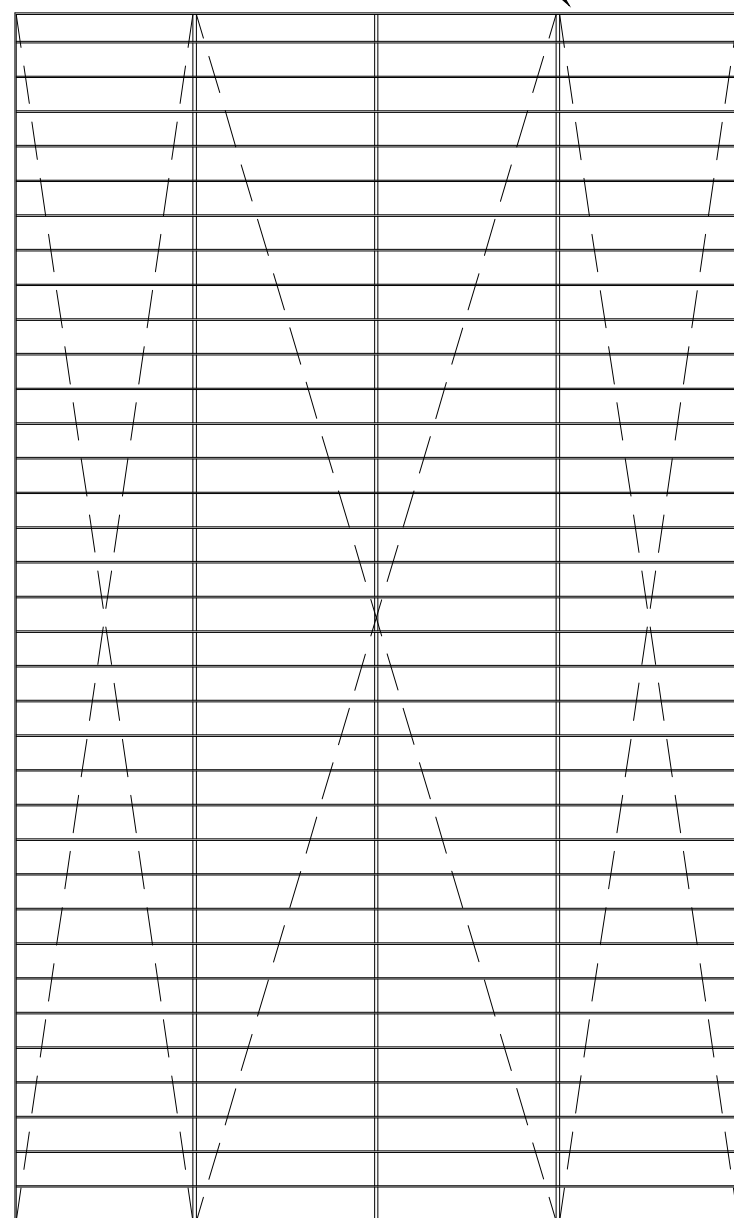

ELEVÇÃO GRADIL DE FERRO
ESCALA: 1/25



DCEA

DEPARTAMENTO CENTRAL DE ENGENHARIA E ARQUITETURA

ARQUITETAS:

CAMILA MARQUES VASCONCELLOS
CAU A63941-9

CLÁUDIA LOPES LISBOA SOUZA
CAU A67673-0

CAROLINA ROCHA MOTA BRUGNERA
CAU A40548-5

JULIANA DE OLIVEIRA PIMENTEL
CAU A37335-4

QUADRO DE REVISÕES:

DATA



1 -	00/00/20XX
2 -	00/00/20XX
3 -	00/00/20XX
4 -	00/00/20XX

FÓRUM DA COMARCA DE CORURIPE


PROJETO DE ARQUITETURA

DETALHAMENTO DE ESQUADRIAS	QUADRO DE ÁREAS:		DATA:
	ÁREA DO TERRENO	2,932,40m²	MARÇO / 2023
DESENHO: Juliany Cavalcante	ÁREA COBERTA	998,57m²	Indicada
	ÁREA PAVIMENTAÇÃO	1,336,26m²	
	ÁREA CONSTRUIDA	972,76m²	
	ÁREA VERDE	558,53m²	
OBS.: Conferir cotas no local	ÁREA SOLO PERMEÁVEL	1,780,15m²	03/06


J5 + GFI

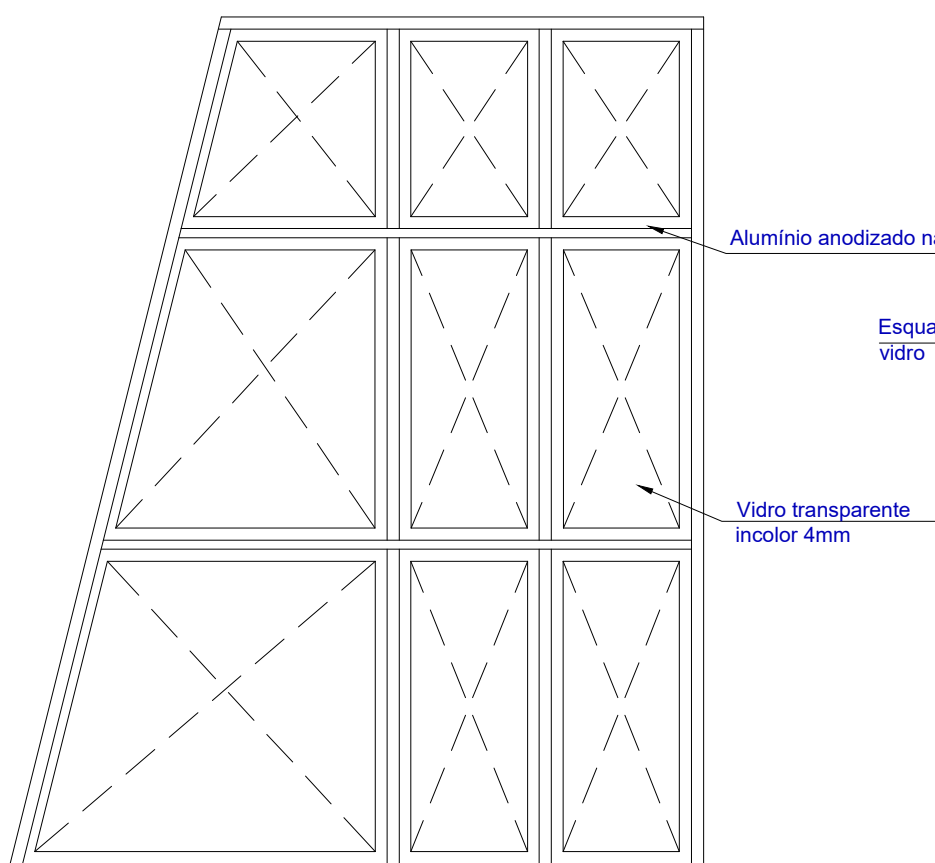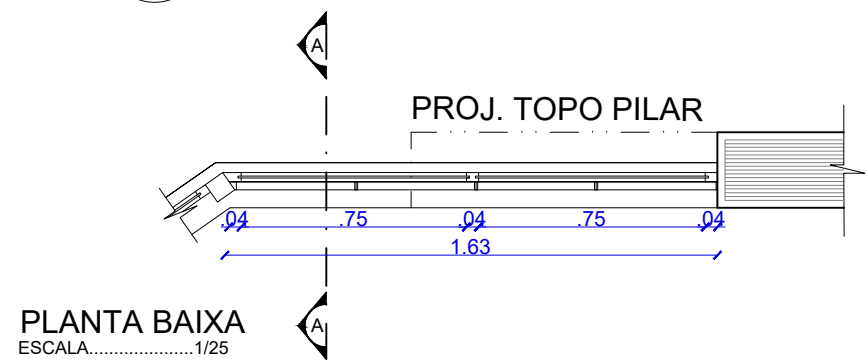

ELEVÇÃO
ESCALA 1/25


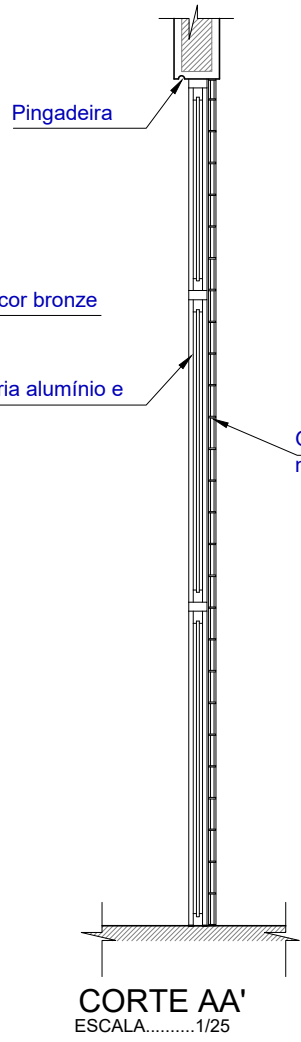


Grade em ferro com quadro em barra chata de 3/16" x 1", barras horizontais em barra chata de 3/16" x 1" com espaçamento de no máx. 12cm e barras verticais em barra quadrada de 7/16", aparelhada na cor preta.

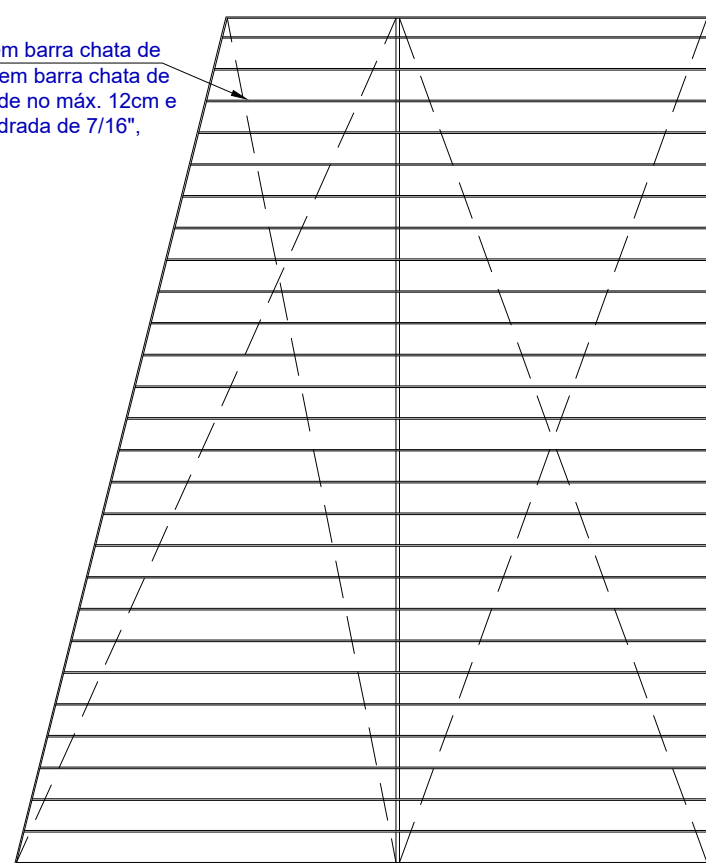


ELEVÇÃO GRADIL DE FERRO
ESCALA 1/25


J6 + GFI

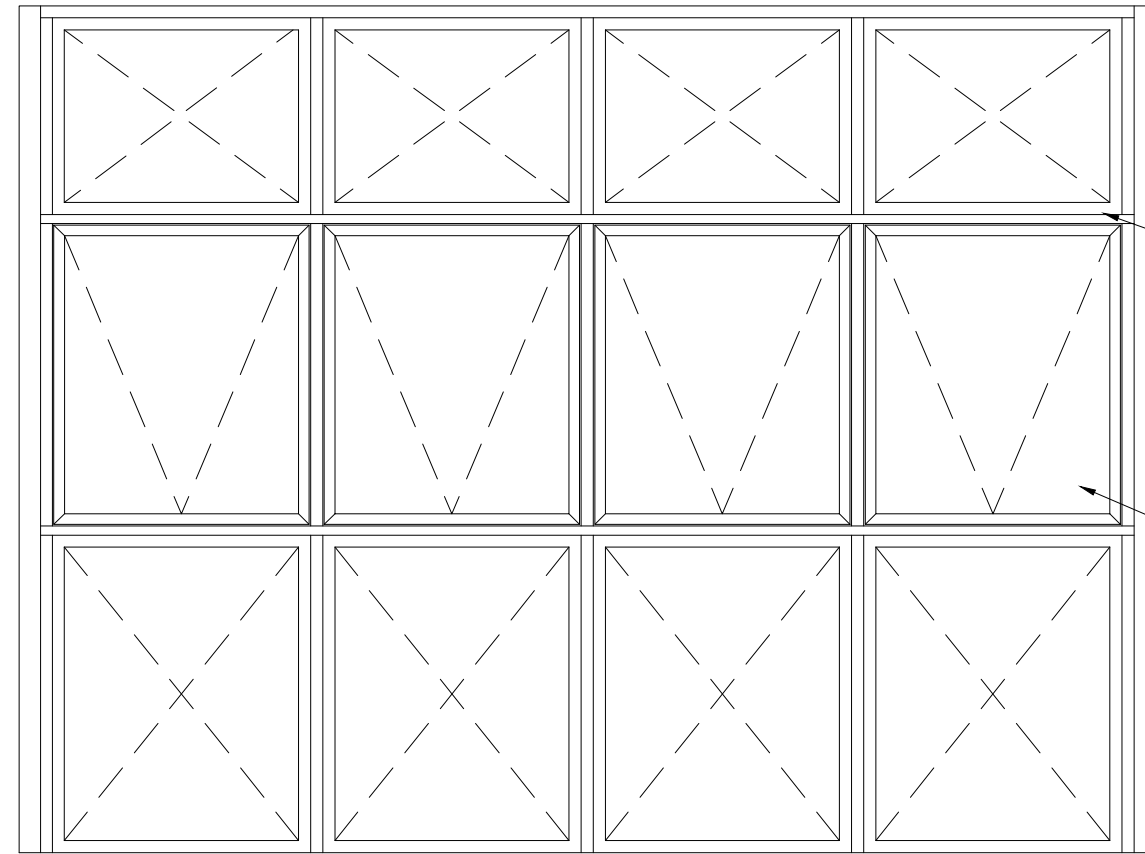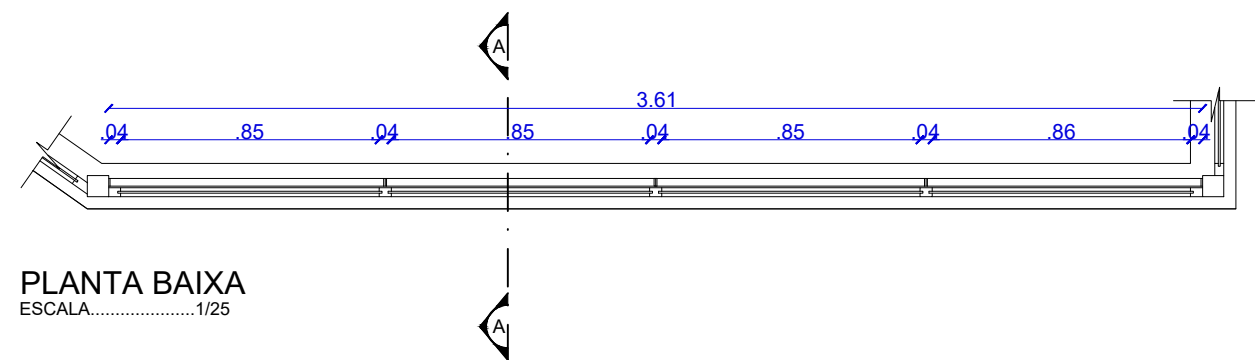

ELEVÇÃO
ESCALA 1/25


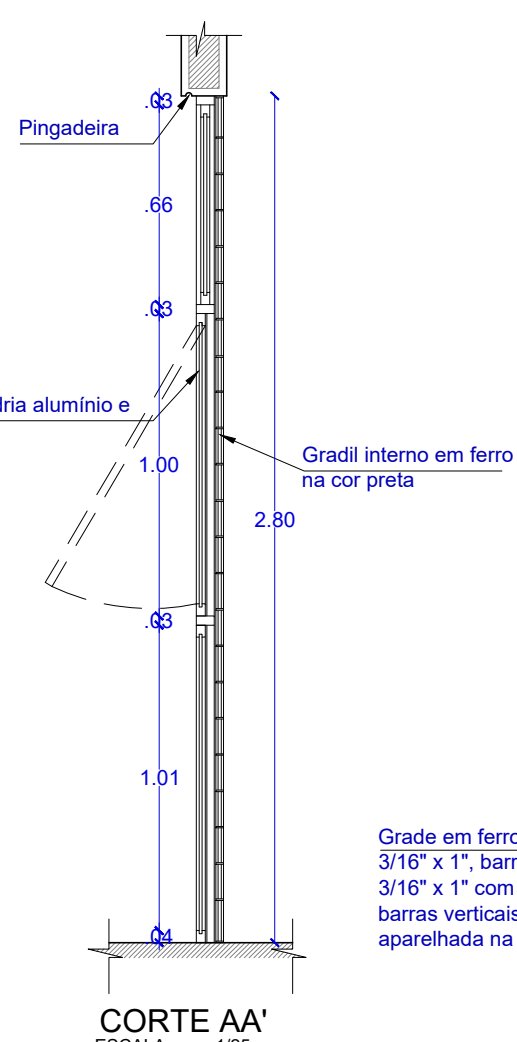


Grade em ferro com quadro em barra chata de 3/16" x 1", barras horizontais em barra chata de 3/16" x 1" com espaçamento de no máx. 12cm e barras verticais em barra quadrada de 7/16", aparelhada na cor preta.

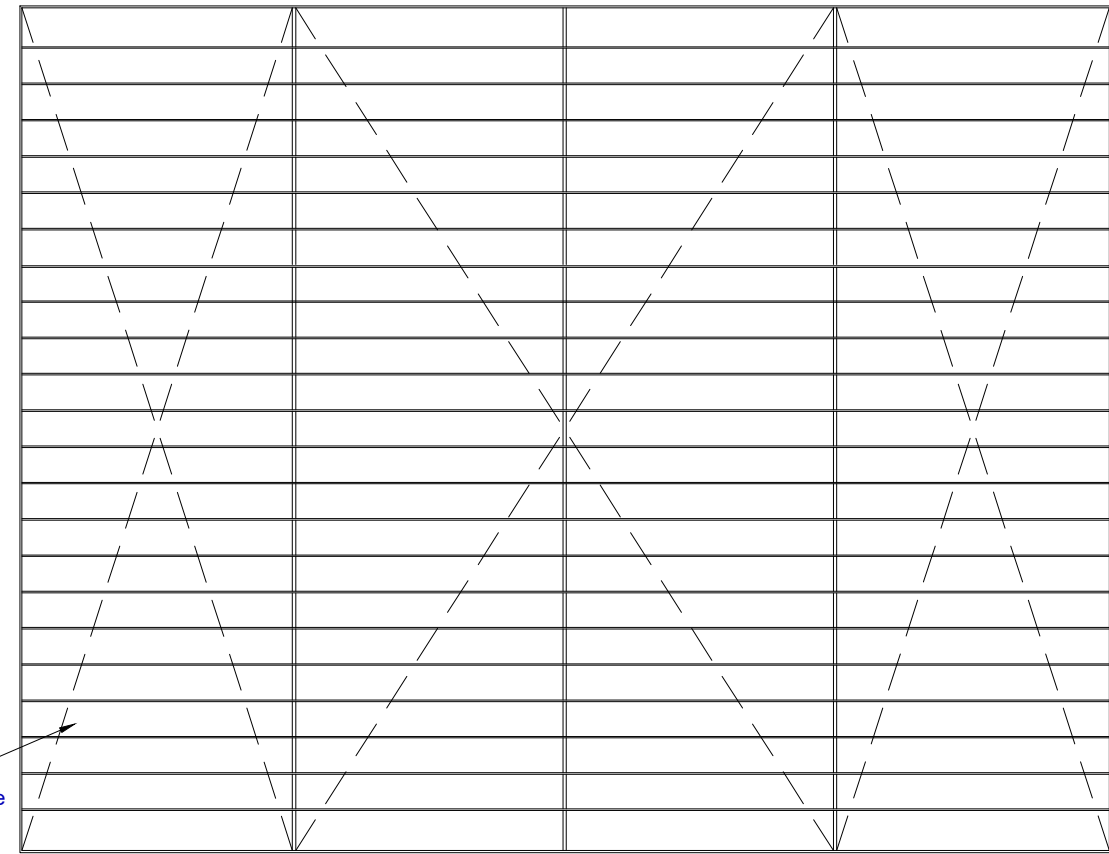


ELEVÇÃO GRADIL DE FERRO
ESCALA 1/25


J7 + GFI

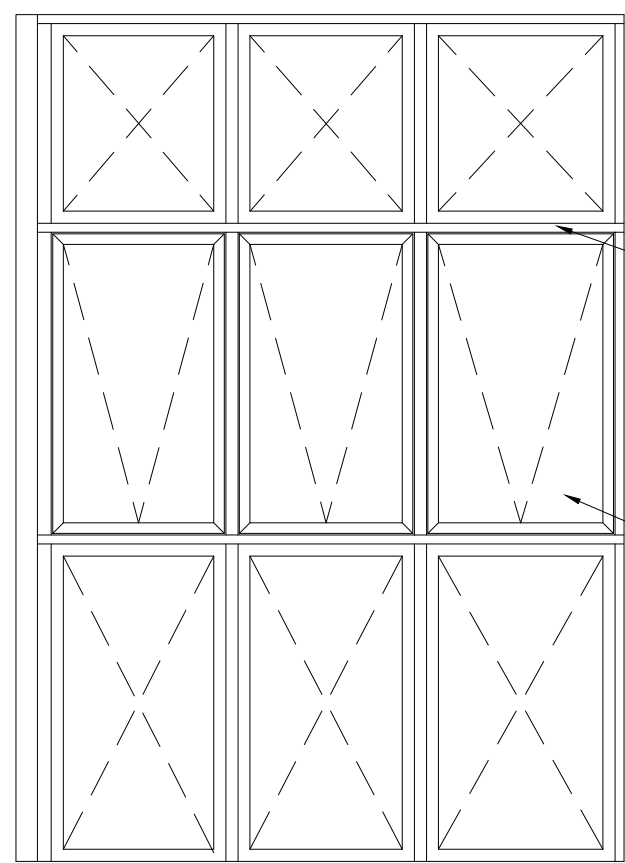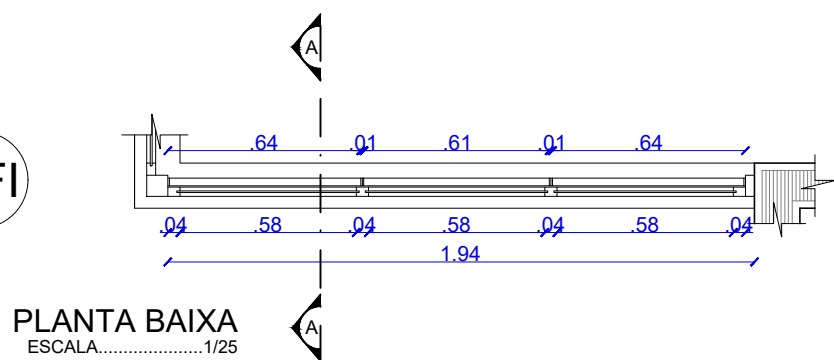

ELEVÇÃO
ESCALA 1/25


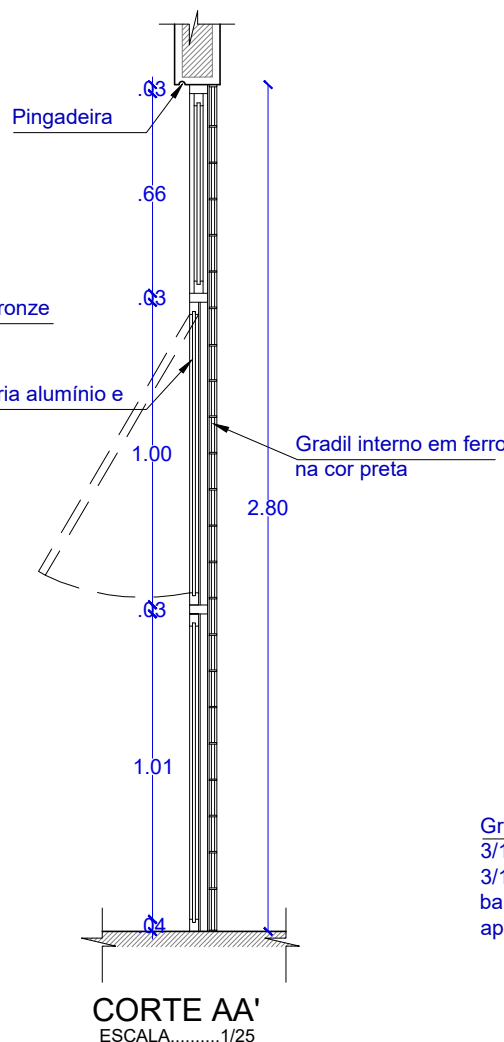


Grade em ferro com quadro em barra chata de 3/16" x 1", barras horizontais em barra chata de 3/16" x 1" com espaçamento de no máx. 12cm e barras verticais em barra quadrada de 7/16", aparelhada na cor preta.


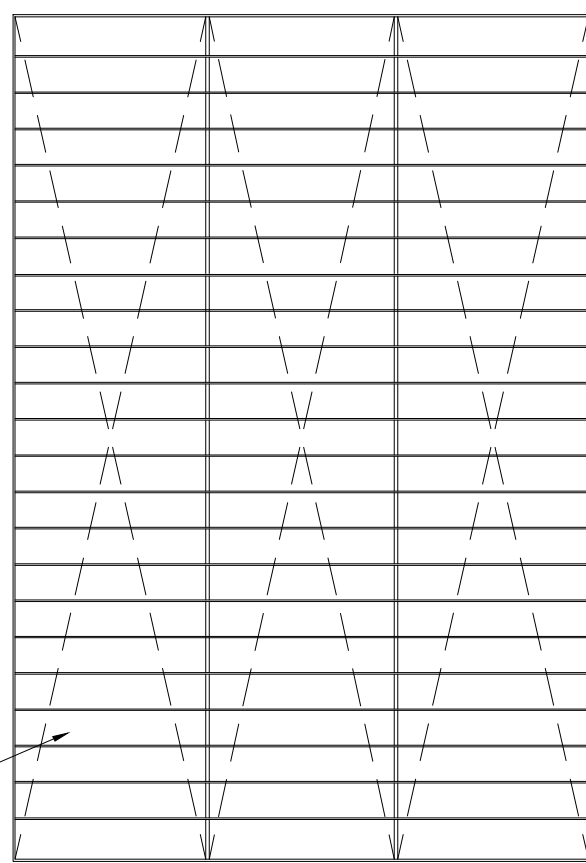


ELEVÇÃO GRADIL DE FERRO
ESCALA 1/25

J8 + GFE

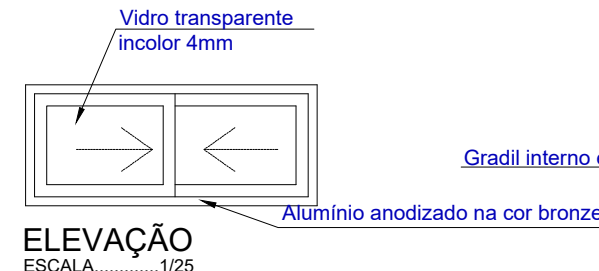
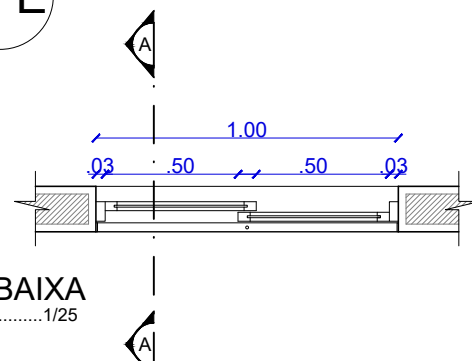


ELEVÇÃO
ESCALA 1/25

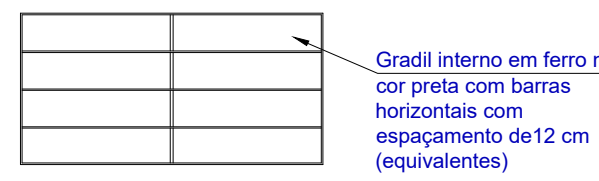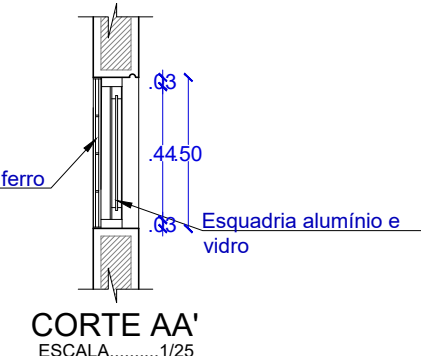


ELEVÇÃO GRADIL DE FERRO
ESCALA 1/25

J9 + GFE

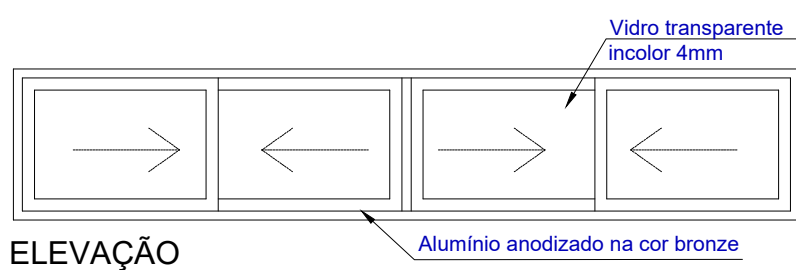
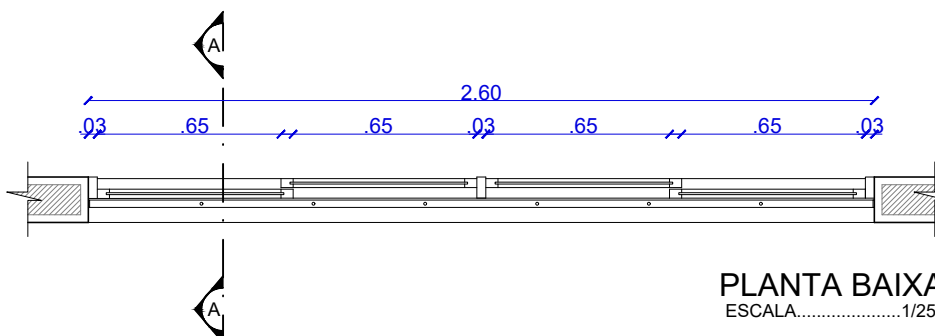


ELEVÇÃO
ESCALA 1/25

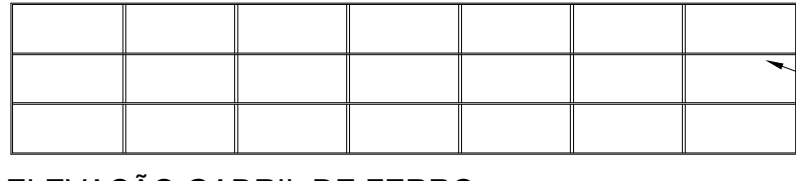

ELEVÇÃO GADRIL DE FERRO
ESCALA 1/25

J10 + GFE

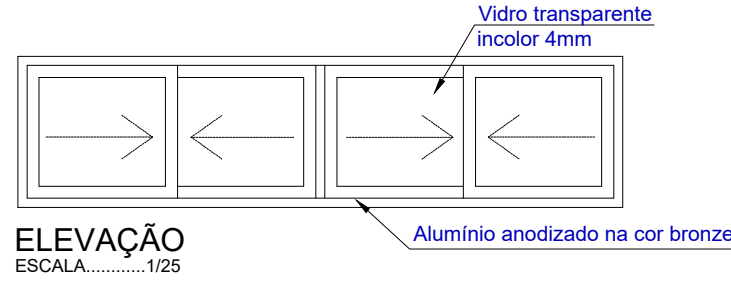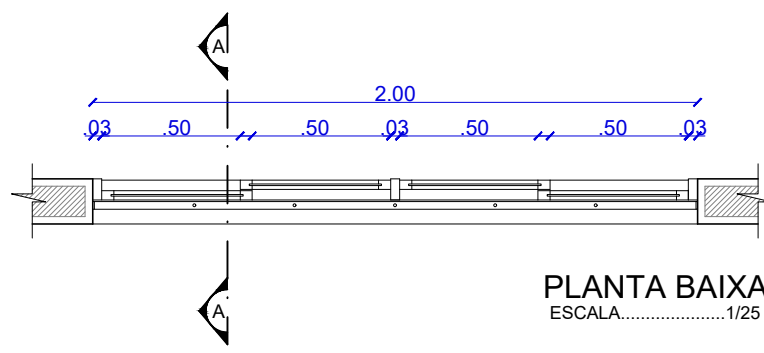

ELEVÇÃO
ESCALA 1/25



ELEVÇÃO GADRIL DE FERRO
ESCALA 1/25



DCEA

DEPARTAMENTO CENTRAL DE ENGENHARIA E ARQUITETURA

ARQUITETAS:

CAMILA MARQUES VASCONCELOS
CAU A63941-9

CLÁUDIA LOPES LISBOA SOUZA
CAU A67073-0

CAROLINA ROCHA MOTA BRUGNERA
CAU A40548-5

JULIANA DE OLIVEIRA PIMENTEL
CAU A37335-4

QUADRO DE REVISÕES:

DATA

1 -	00/00/20XX
2 -	00/00/20XX
3 -	00/00/20XX
4 -	00/00/20XX

FÓRUM DA COMARCA DE CORURIBE

PROJETO DE ARQUITETURA


DETALHAMENTO DE ESQUADRIAS

QUADRO DE ÁREAS:	DATA:
ÁREA DO TERRENO	MARÇO / 2023
ÁREA COBERTA	ESCALA:
ÁREA PAVIMENTAÇÃO	Indicada
ÁREA CONSTRUÍDA	04/06
ÁREA VERDE	
ÁREA SOLO PERMEÁVEL	


DESENHO: Juliany Cavalcante

OBS.: Conferir cotas no local


V2

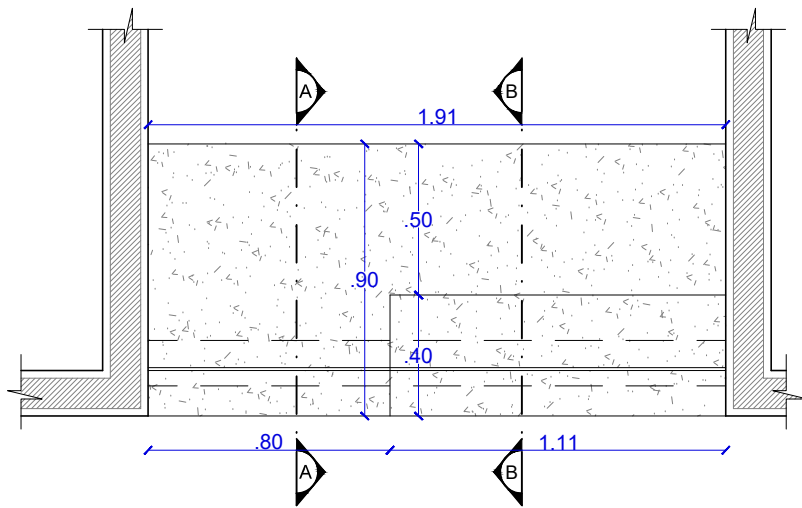


PLANTA BAIXA
ESCALA.....1/25

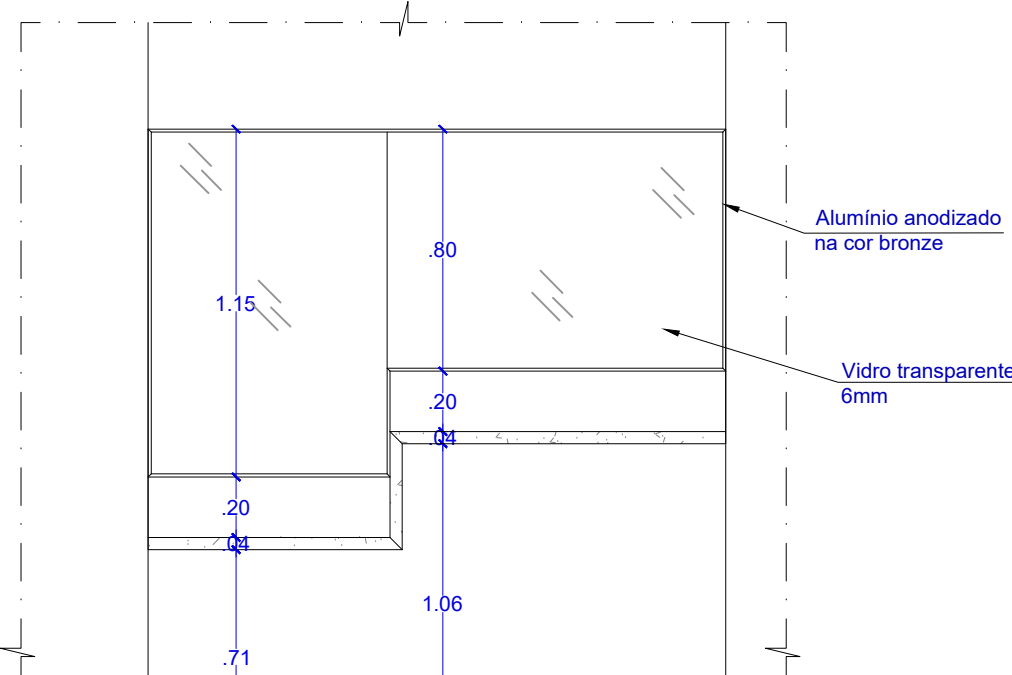

ELEVÇÃO
ESCALA.....1/25

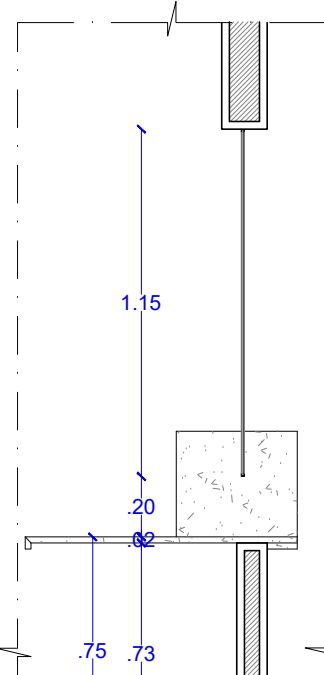


CORTE AA
ESCALA.....1/25

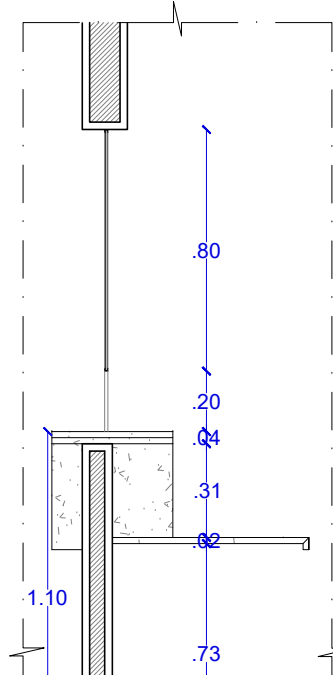


CORTE BB
ESCALA.....1/25


V3

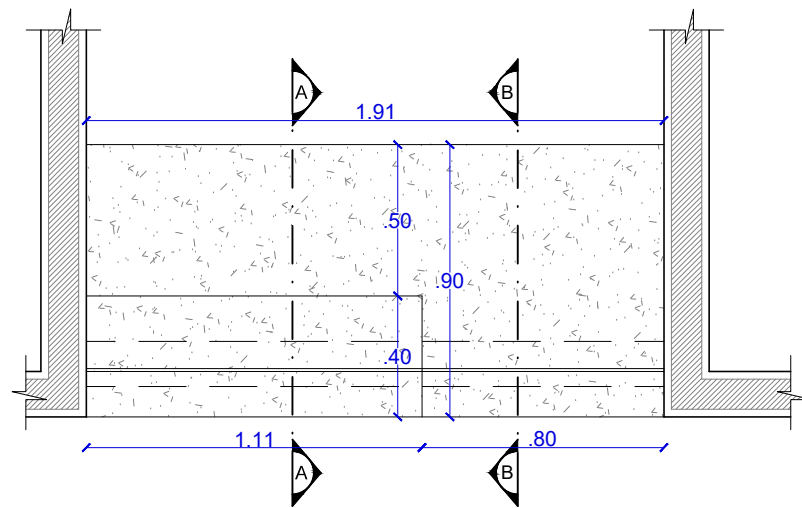


PLANTA BAIXA
ESCALA.....1/25

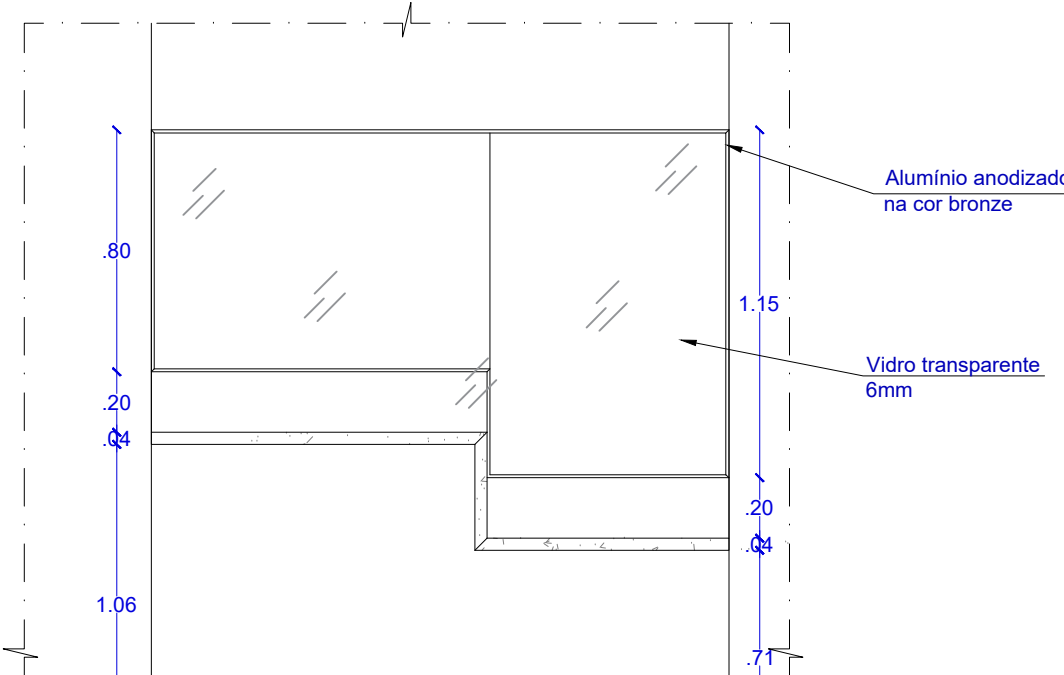

ELEVÇÃO
ESCALA.....1/25

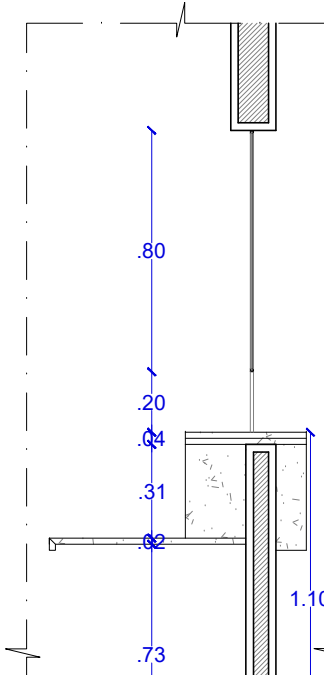


CORTE AA
ESCALA.....1/25

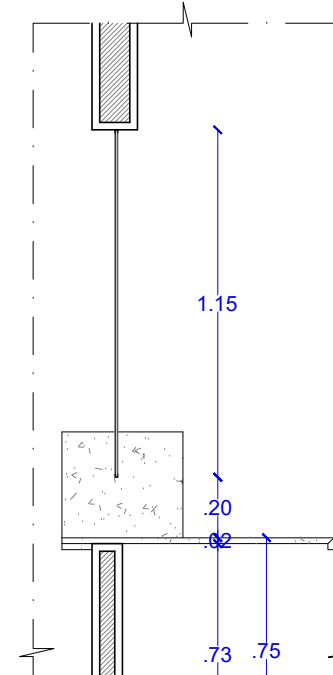


CORTE BB
ESCALA.....1/25


V4

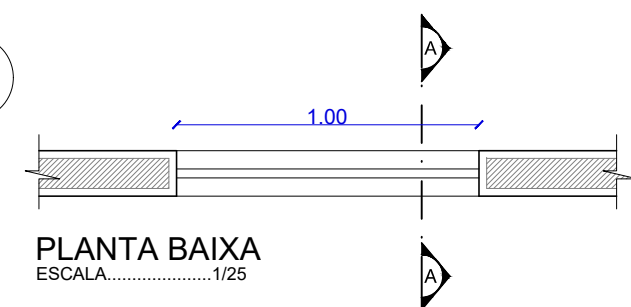

PLANTA BAIXA
ESCALA.....1/25


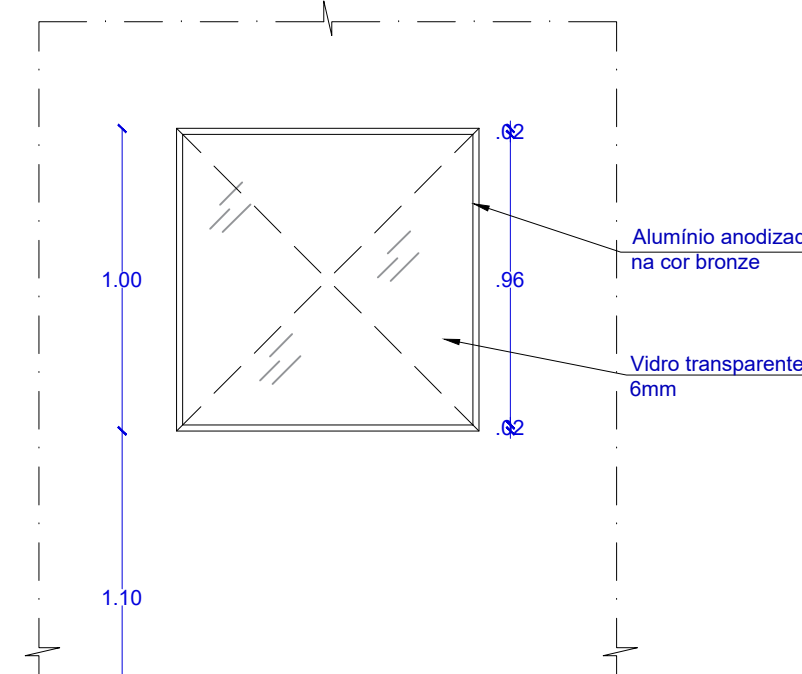


ELEVÇÃO
ESCALA.....1/25

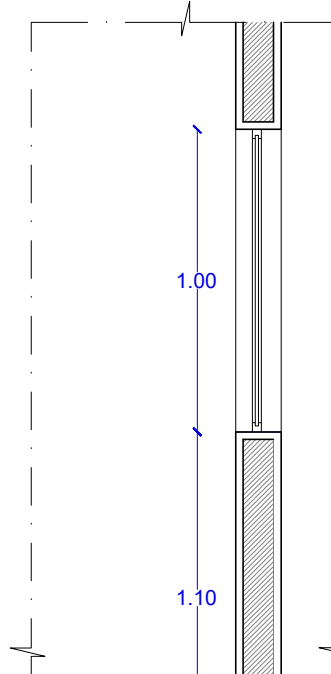


CORTE AA
ESCALA.....1/25

V5

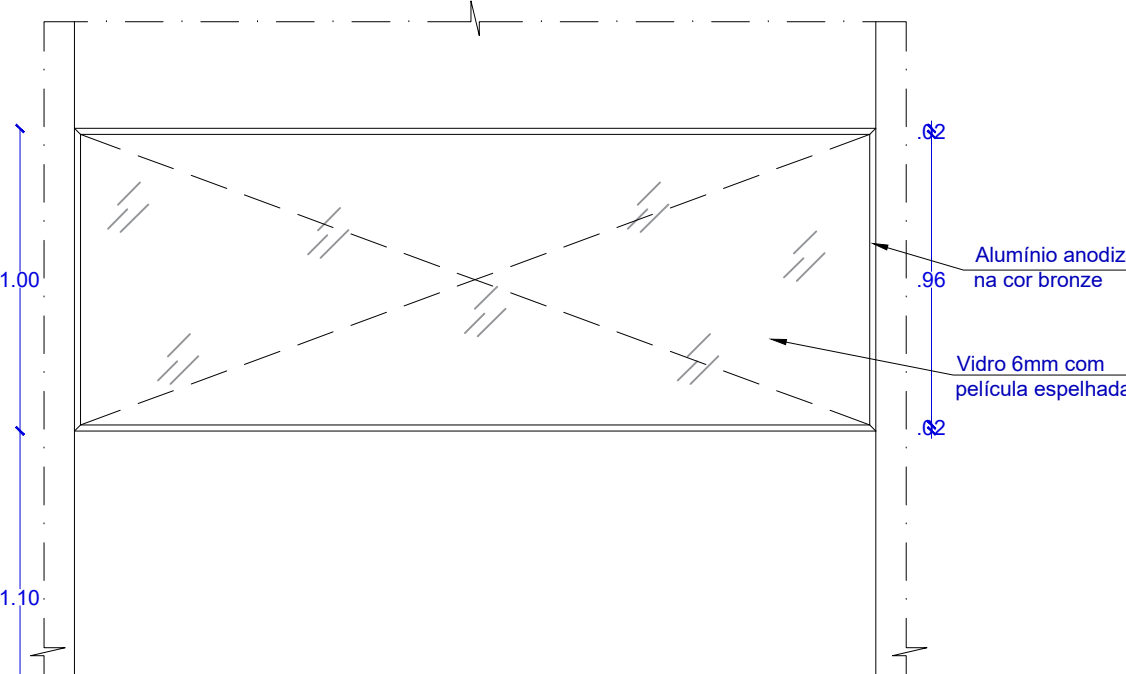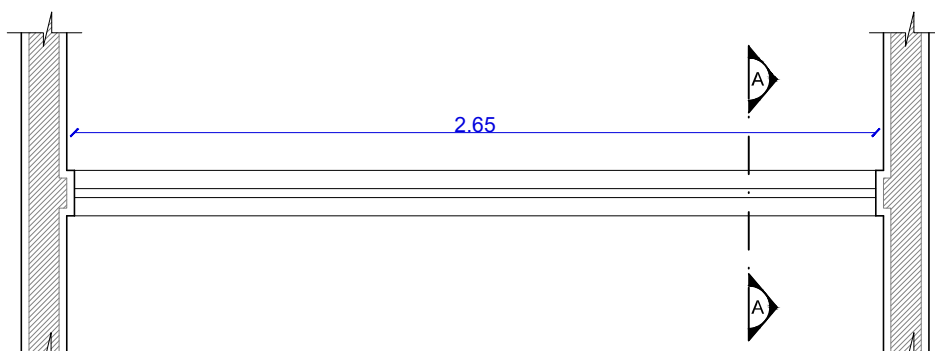

ELEVÇÃO
ESCALA.....1/25

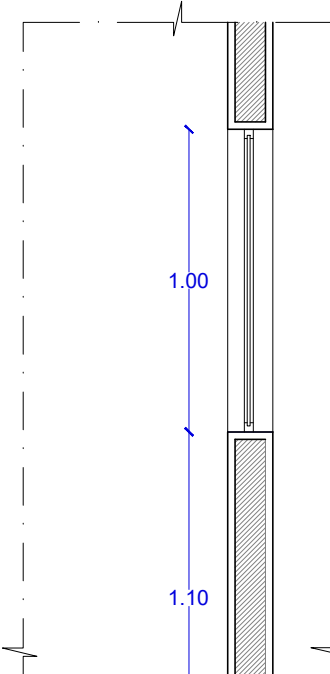

CORTE AA
ESCALA.....1/25



DCEA

DEPARTAMENTO CENTRAL DE ENGENHARIA E ARQUITETURA

ARQUITETAS:

CAMILA MARQUES VASCONCELOS
CAU A63941-9

CLÁUDIA LOPES LISBOA SOUZA
CAU A67073-0

CAROLINA ROCHA MOTA BRUGNERA
CAU A40548-5

JULIANA DE OLIVEIRA PIMENTEL
CAU A37335-4

QUADRO DE REVISÕES:




DATA

1 -	00/00/20XX
2 -	00/00/20XX
3 -	00/00/20XX
4 -	00/00/20XX

FÓRUM DA COMARCA DE CORURIPE

PROJETO DE ARQUITETURA

DETALHAMENTO DE ESQUADRIAS	QUADRO DE ÁREAS:		DATA:
	ÁREA DO TERRENO	ÁREA COBERTA	MARÇO / 2023
DESENHO: Juliany Cavalcante	2.932,40m²	998,57m²	Indicada
	ÁREA PAVIMENTAÇÃO	1.336,26m²	
	ÁREA CONSTRUIDA	972,76m²	
	ÁREA VERDE	558,53m²	
OBS.: Conferir cotas no local	ÁREA SOLO PERMEÁVEL	1.780,15m²	06/06

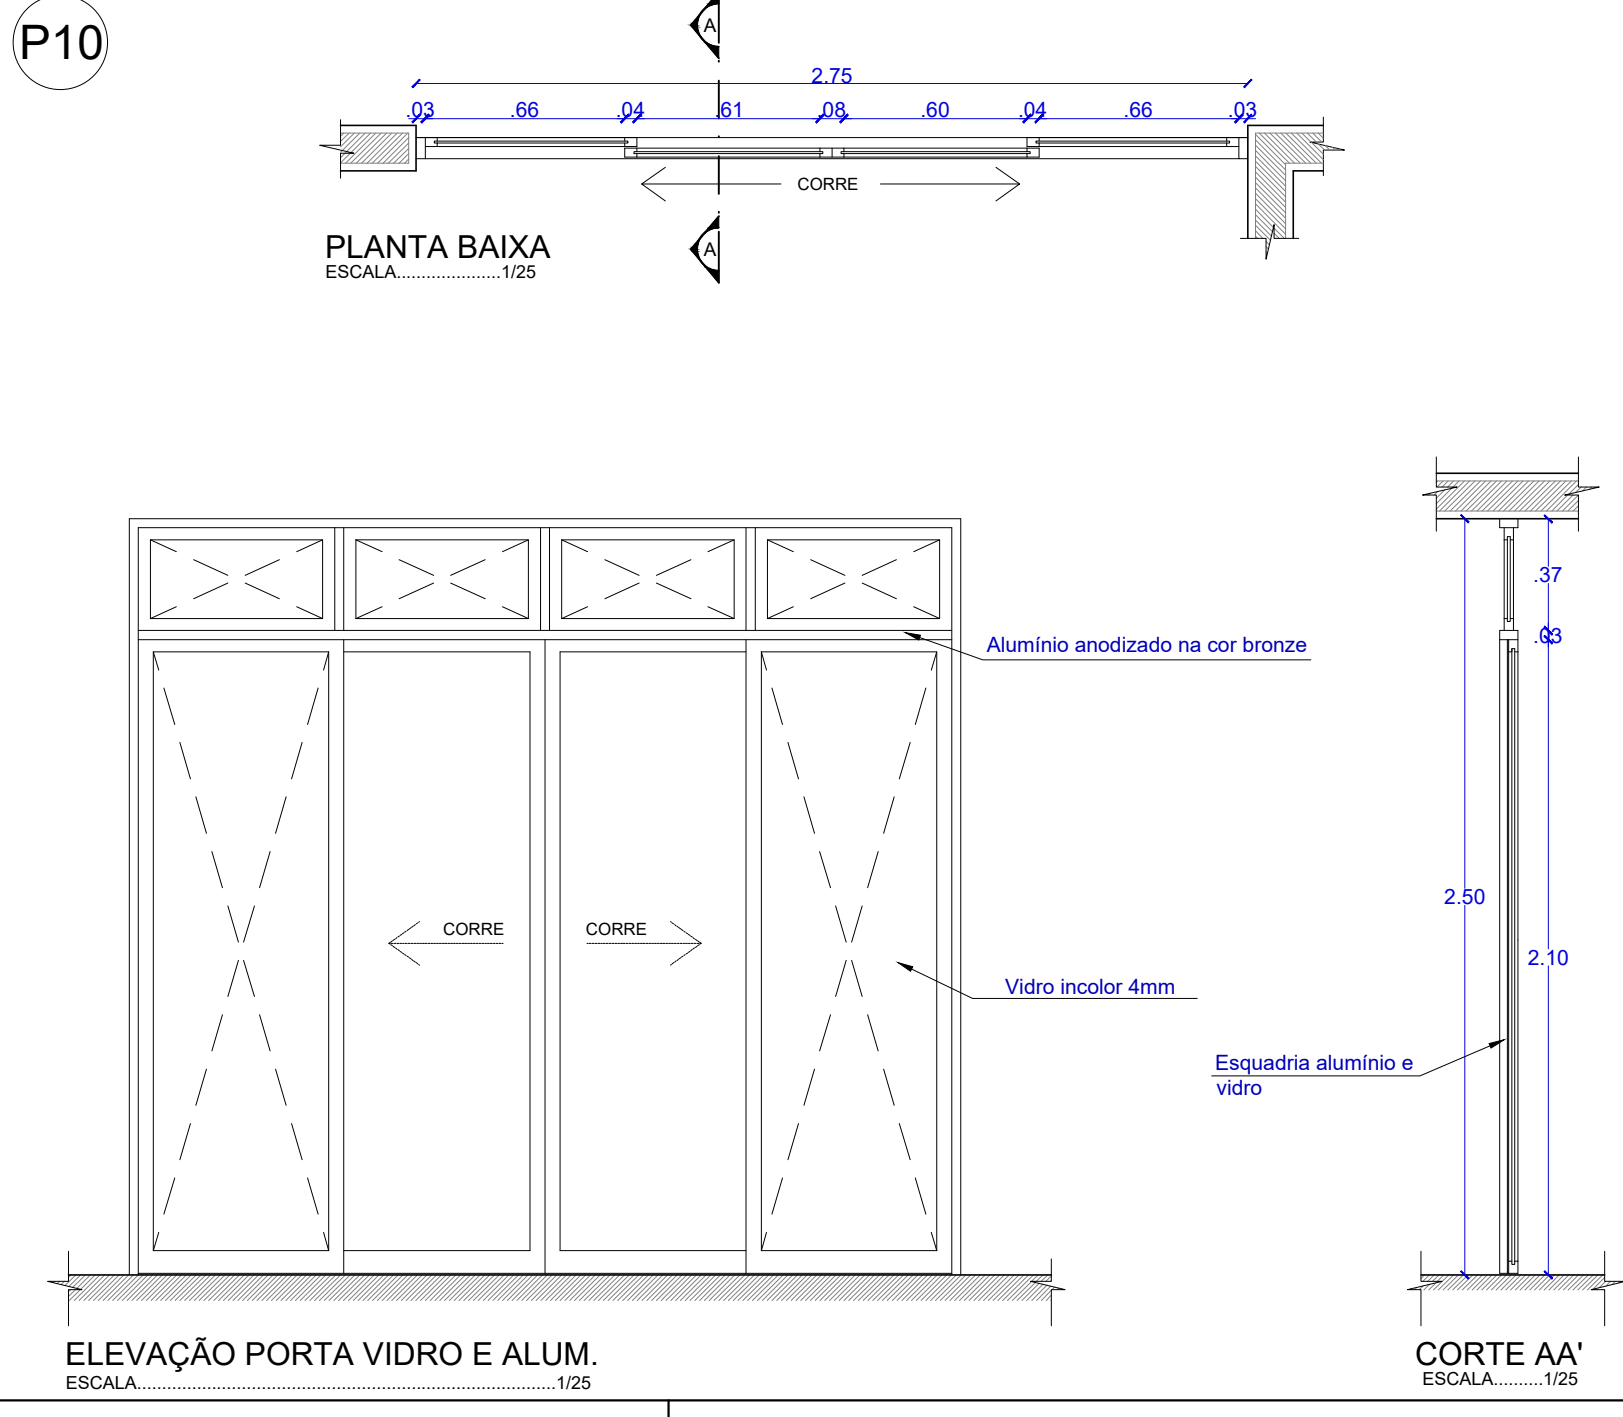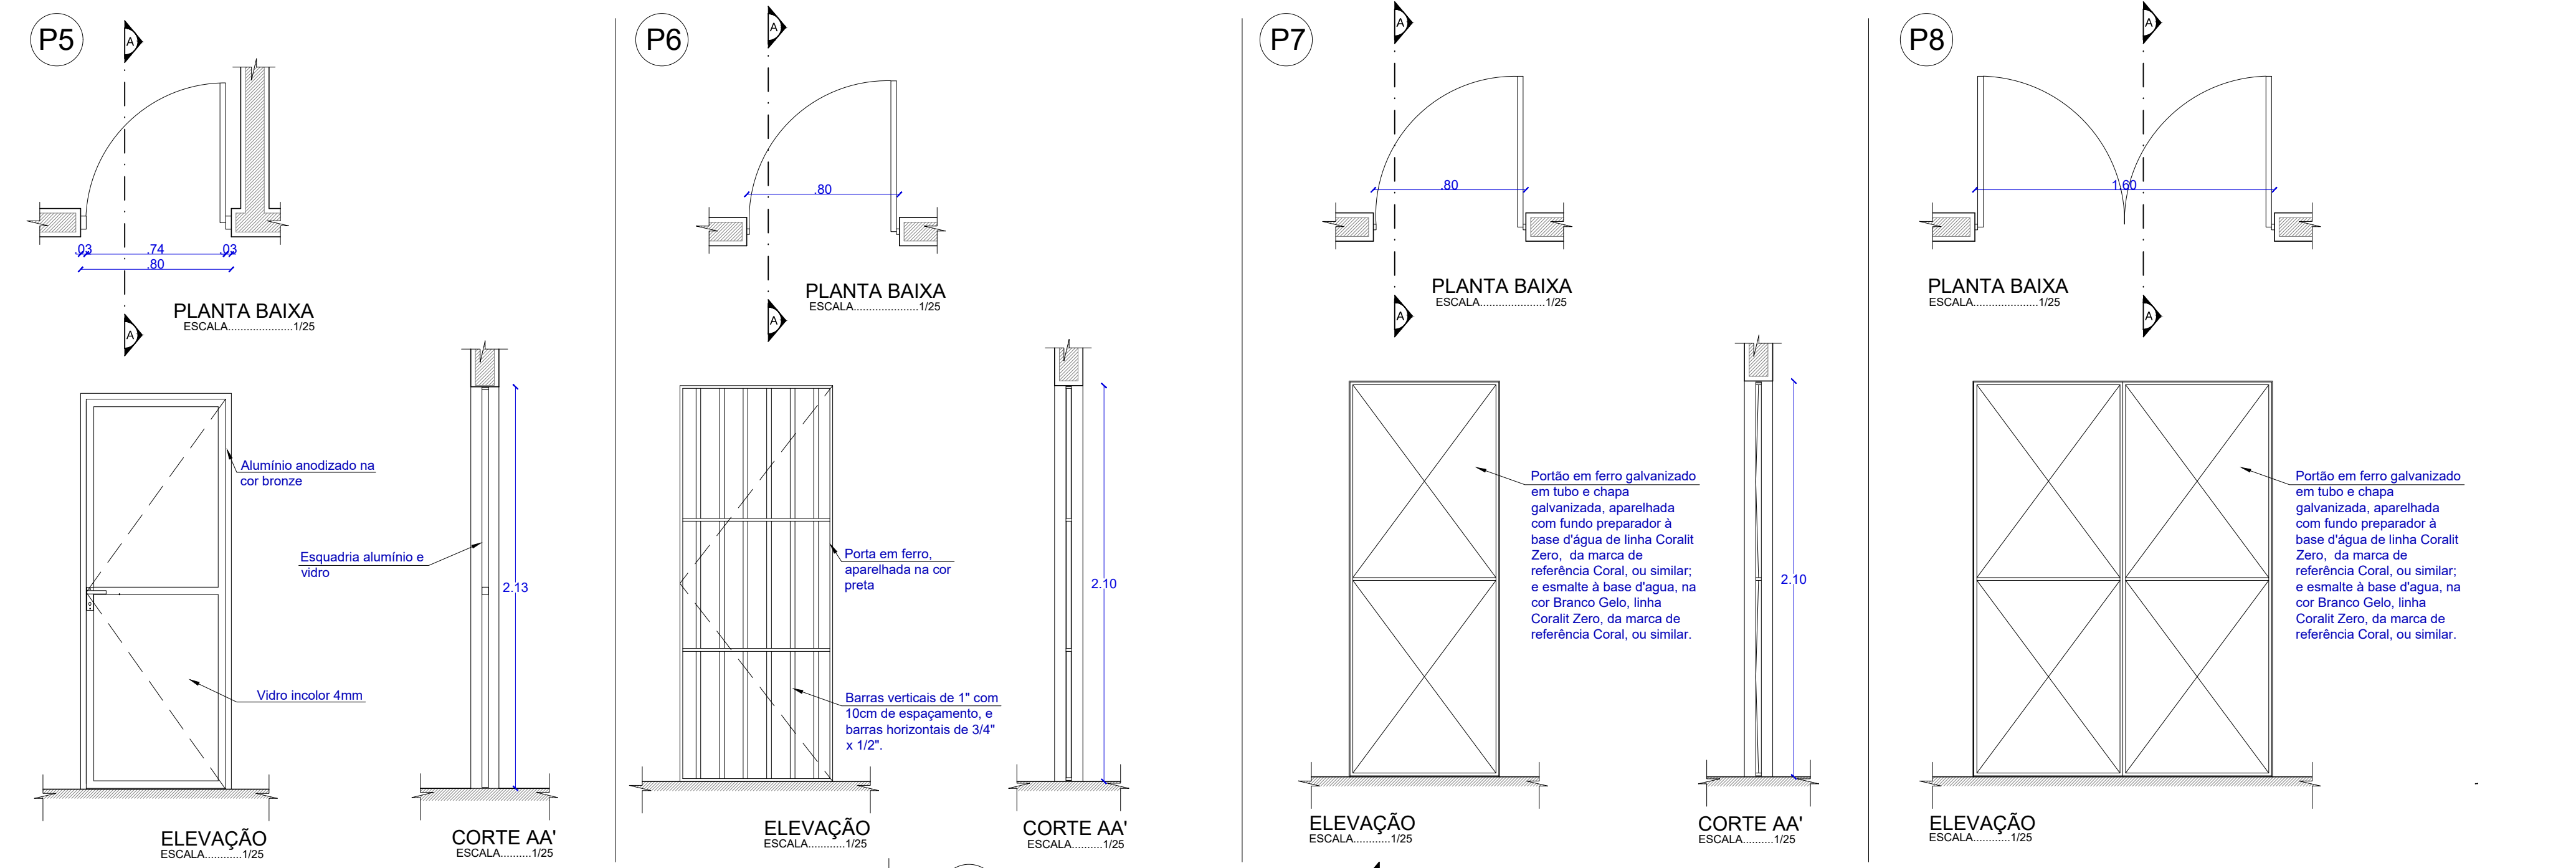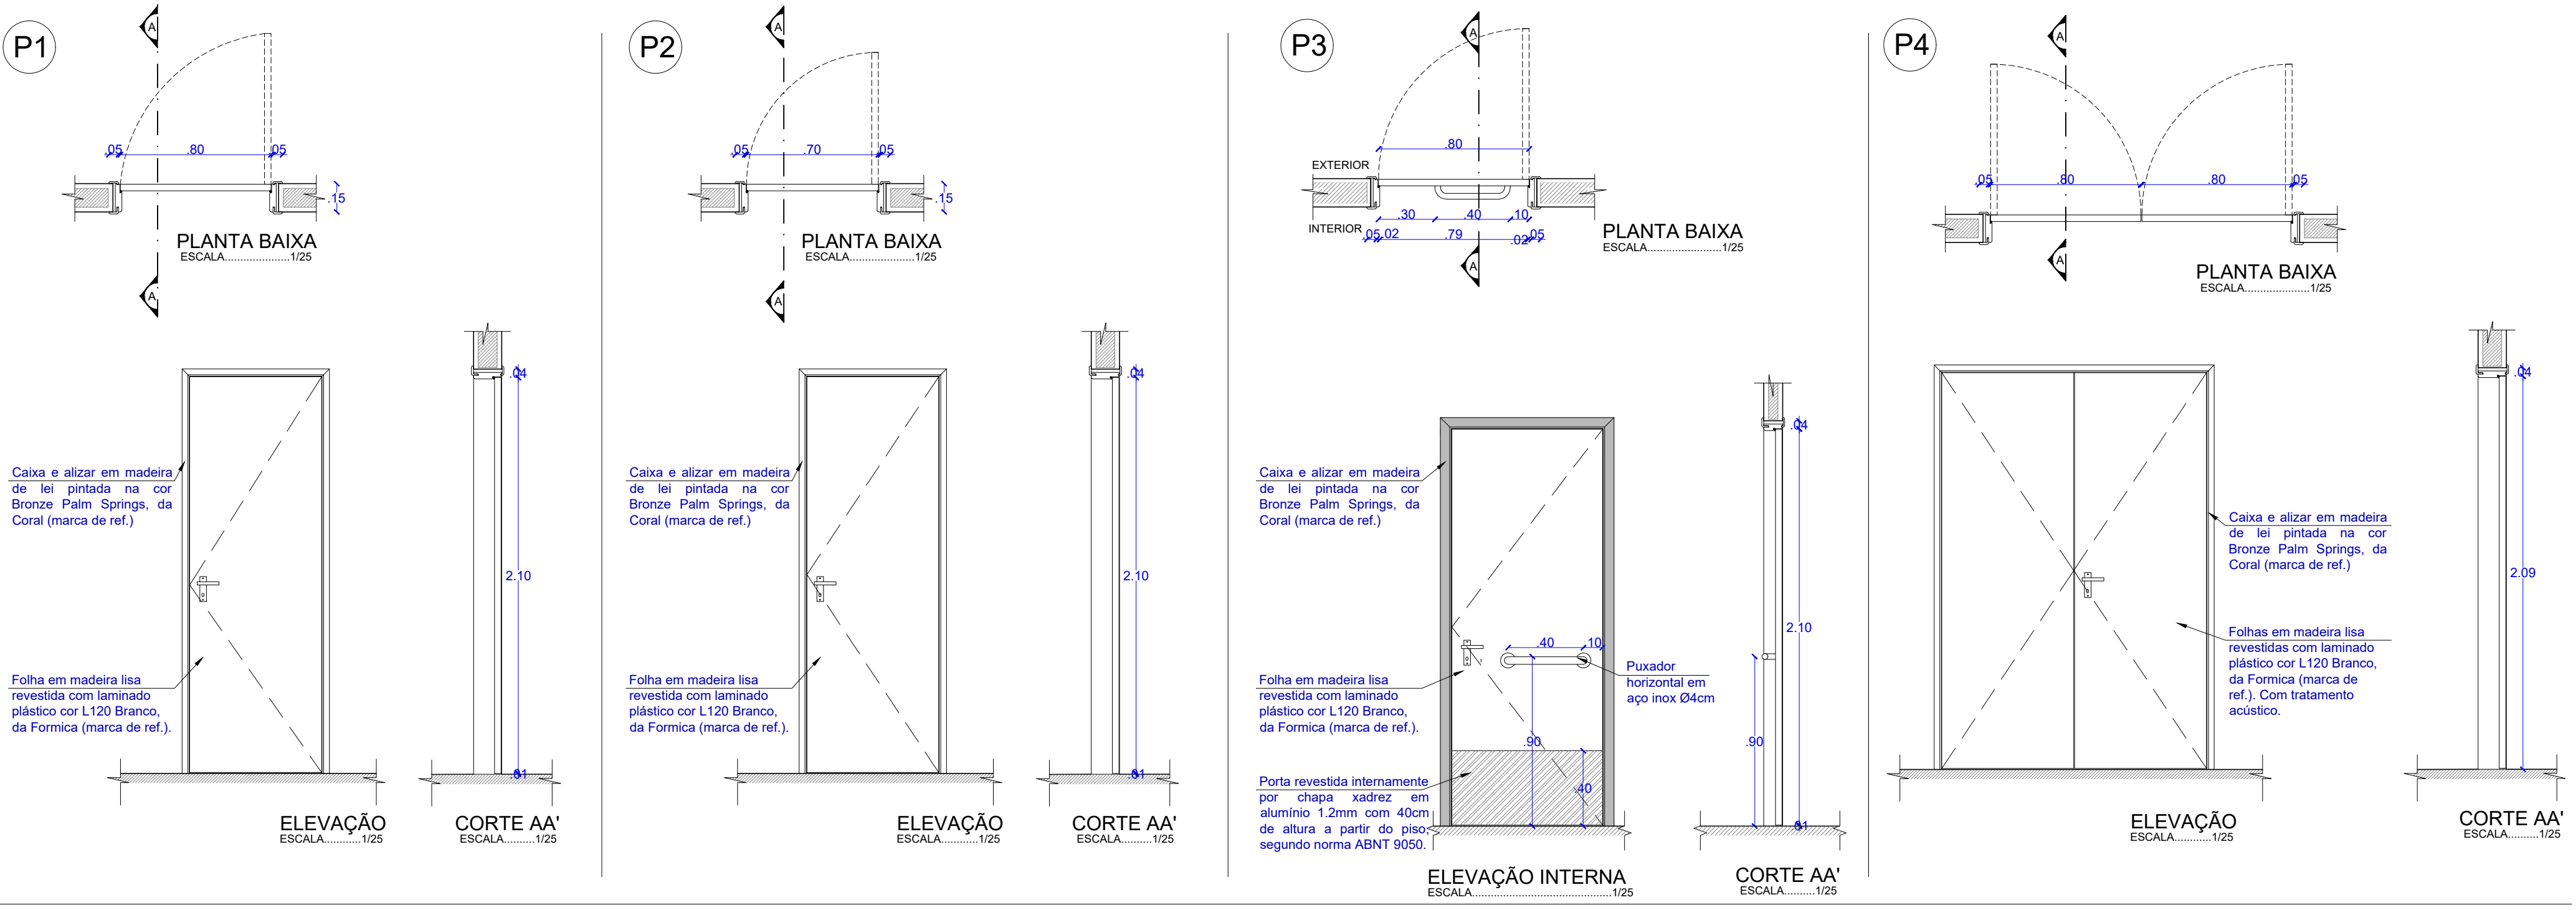

ESPECIFICAÇÃO DE ESQUADRIAS - PORTAS				
Esquadria	Dimensão	Material (ver Detalhes e Memorial)	Observação	Qtde
P1	0.80 x 2.10m	Porta com caixa e alizar em madeira de lei pintada na cor Bronze Palm Springs, da Coral (marca de ref.) Uma folha em madeira lisa revestida com laminado plástico cor L120 Branco, da Formica (marca de ref.).	Tipo "giro"	30
P2	0.70 x 2.10m	Porta com caixa e alizar em madeira de lei pintada na cor Bronze Palm Springs, da Coral (marca de ref.) Uma folha em madeira lisa revestida com laminado plástico cor L120 Branco, da Formica (marca de ref.). Caixas para paredes de e=15cm.	Tipo "giro"	08
P3	0.80 x 2.10m	Porta com caixa e alizar em madeira de lei pintada na cor Bronze Palm Springs, da Coral (marca de ref.) Uma folha em madeira lisa revestida com laminado plástico cor L120 Branco, da Formica (marca de ref.). Abertura da folha para o lado externo do banheiro. Com puxador horizontal em aço inox Ø4cm e revestimento resistente a impactos com 40cm de altura a partir do piso, segundo norma ABNT 9050. (ver detalhe projeto)	Tipo "giro"	02
P4	1.60 x 2.10m	Porta com caixa e alizar em madeira de lei pintada na cor Bronze Palm Springs, da Coral (marca de ref.) Duas folhas em madeira lisa revestidas com laminado plástico cor L120 Branco, da Formica (marca de ref.). Com tratamento acústico.	Tipo "giro"	01
P5	0.80 x 2.13m	Porta em alumínio anodizado na cor bronze com vidro 4mm transparente incolor. Uma folha.	Tipo "giro"	01
P6	0.80 x 2.10m	Porta em ferro com barras verticais de 1" com 10cm de espaçamento, e barras horizontais de 3/4" x 1/2", aparelhada na cor preta. Uma folha.	Tipo "giro"	01
P7	0.80 x 2.10m	Portão em ferro galvanizado em tubo e chapa galvanizada, aparelhada com fundo preparador à base d'água de linha Coralit Zero, da marca de referência Coral, ou similar; e esmalte à base d'água, na cor Branco Gelo, linha Coralit Zero, da marca de referência Coral, ou similar. Uma folha.	Tipo "giro"	03
P8	1.60 x 2.10m	Portão em ferro galvanizado em tubo e chapa galvanizada, aparelhada com fundo preparador à base d'água de linha Coralit Zero, da marca de referência Coral, ou similar; e esmalte à base d'água, na cor Branco Gelo, linha Coralit Zero, da marca de referência Coral, ou similar. Duas folhas.	Tipo "giro"	01
P9	9.60 x 4.00m	Esquadria em alumínio anodizado na cor bronze com vidro 4mm transparente incolor. Duas folhas de correr, janelas tipo "maxim-ar", folhas fixas e bandeiras fixas.	Tipo fixa, "maxim-ar" e de correr	01
P10	2.75 x 2.50m	Porta em alumínio anodizado na cor bronze com vidro 4mm transparente incolor. Duas folhas de correr, duas folhas fixas e bandeiras fixas.	Tipo fixa e de correr	01
P11	2.20 x 4.00m	Porta em alumínio anodizado na cor bronze com vidro 4mm transparente incolor. Duas folhas de correr, duas folhas fixas e bandeiras fixas.	Tipo fixa e de correr	01
P12	1.00 x 2.13m	Portão em Nylofor 3D da marca de referência Belgo, uma folha na cor branca.	Tipo "giro"	01
P13	3.00 x 2.13m	Portão em Nylofor 3D da marca de referência Belgo, duas folhas na cor branca.	Tipo "giro"	02
P14	3.30 x 2.50m	Portão automático em alumínio tipo Búzios na cor bronze.	Tipo de correr	02



PODER
JUDICIÁRIO
DE ALAGOAS

DCEA

DEPARTAMENTO CENTRAL DE ENGENHARIA E ARQUITETURA

ARQUITETAS:

CAMILA MARQUES VASCONCELOS
CAU A63941-9

CLÁUDIA LOPES LISBOA SOUZA
CAU A67073-0

CAROLINA ROCHA MOTA BRUGNERA
CAU A40548-5

JULIANA DE OLIVEIRA PIMENTEL
CAU A37335-4

QUADRO DE REVISÕES:

	DATA
1 -	00/00/20XX
2 -	00/00/20XX
3 -	00/00/20XX
4 -	00/00/20XX

FÓRUM DA COMARCA DE CORURIPE

PROJETO DE ARQUITETURA

DETALHAMENTO DE ESQUADRIAS

QUADRO DE ÁREAS:

ÁREA DO TERRENO	2.932,40m²
ÁREA COBERTA	998,57m²
ÁREA PAVIMENTAÇÃO	1.336,26m²
ÁREA CONSTRUÍDA	972,76m²
ÁREA VERDE	558,53m²
ÁREA SOLO PERMEÁVEL	1.780,15m²

DESENHO: Juliany Cavalcante

OBS.: Conferir cotas no local

DATA:
MARÇO / 2023

ESCALA:
Indicada

01/06