


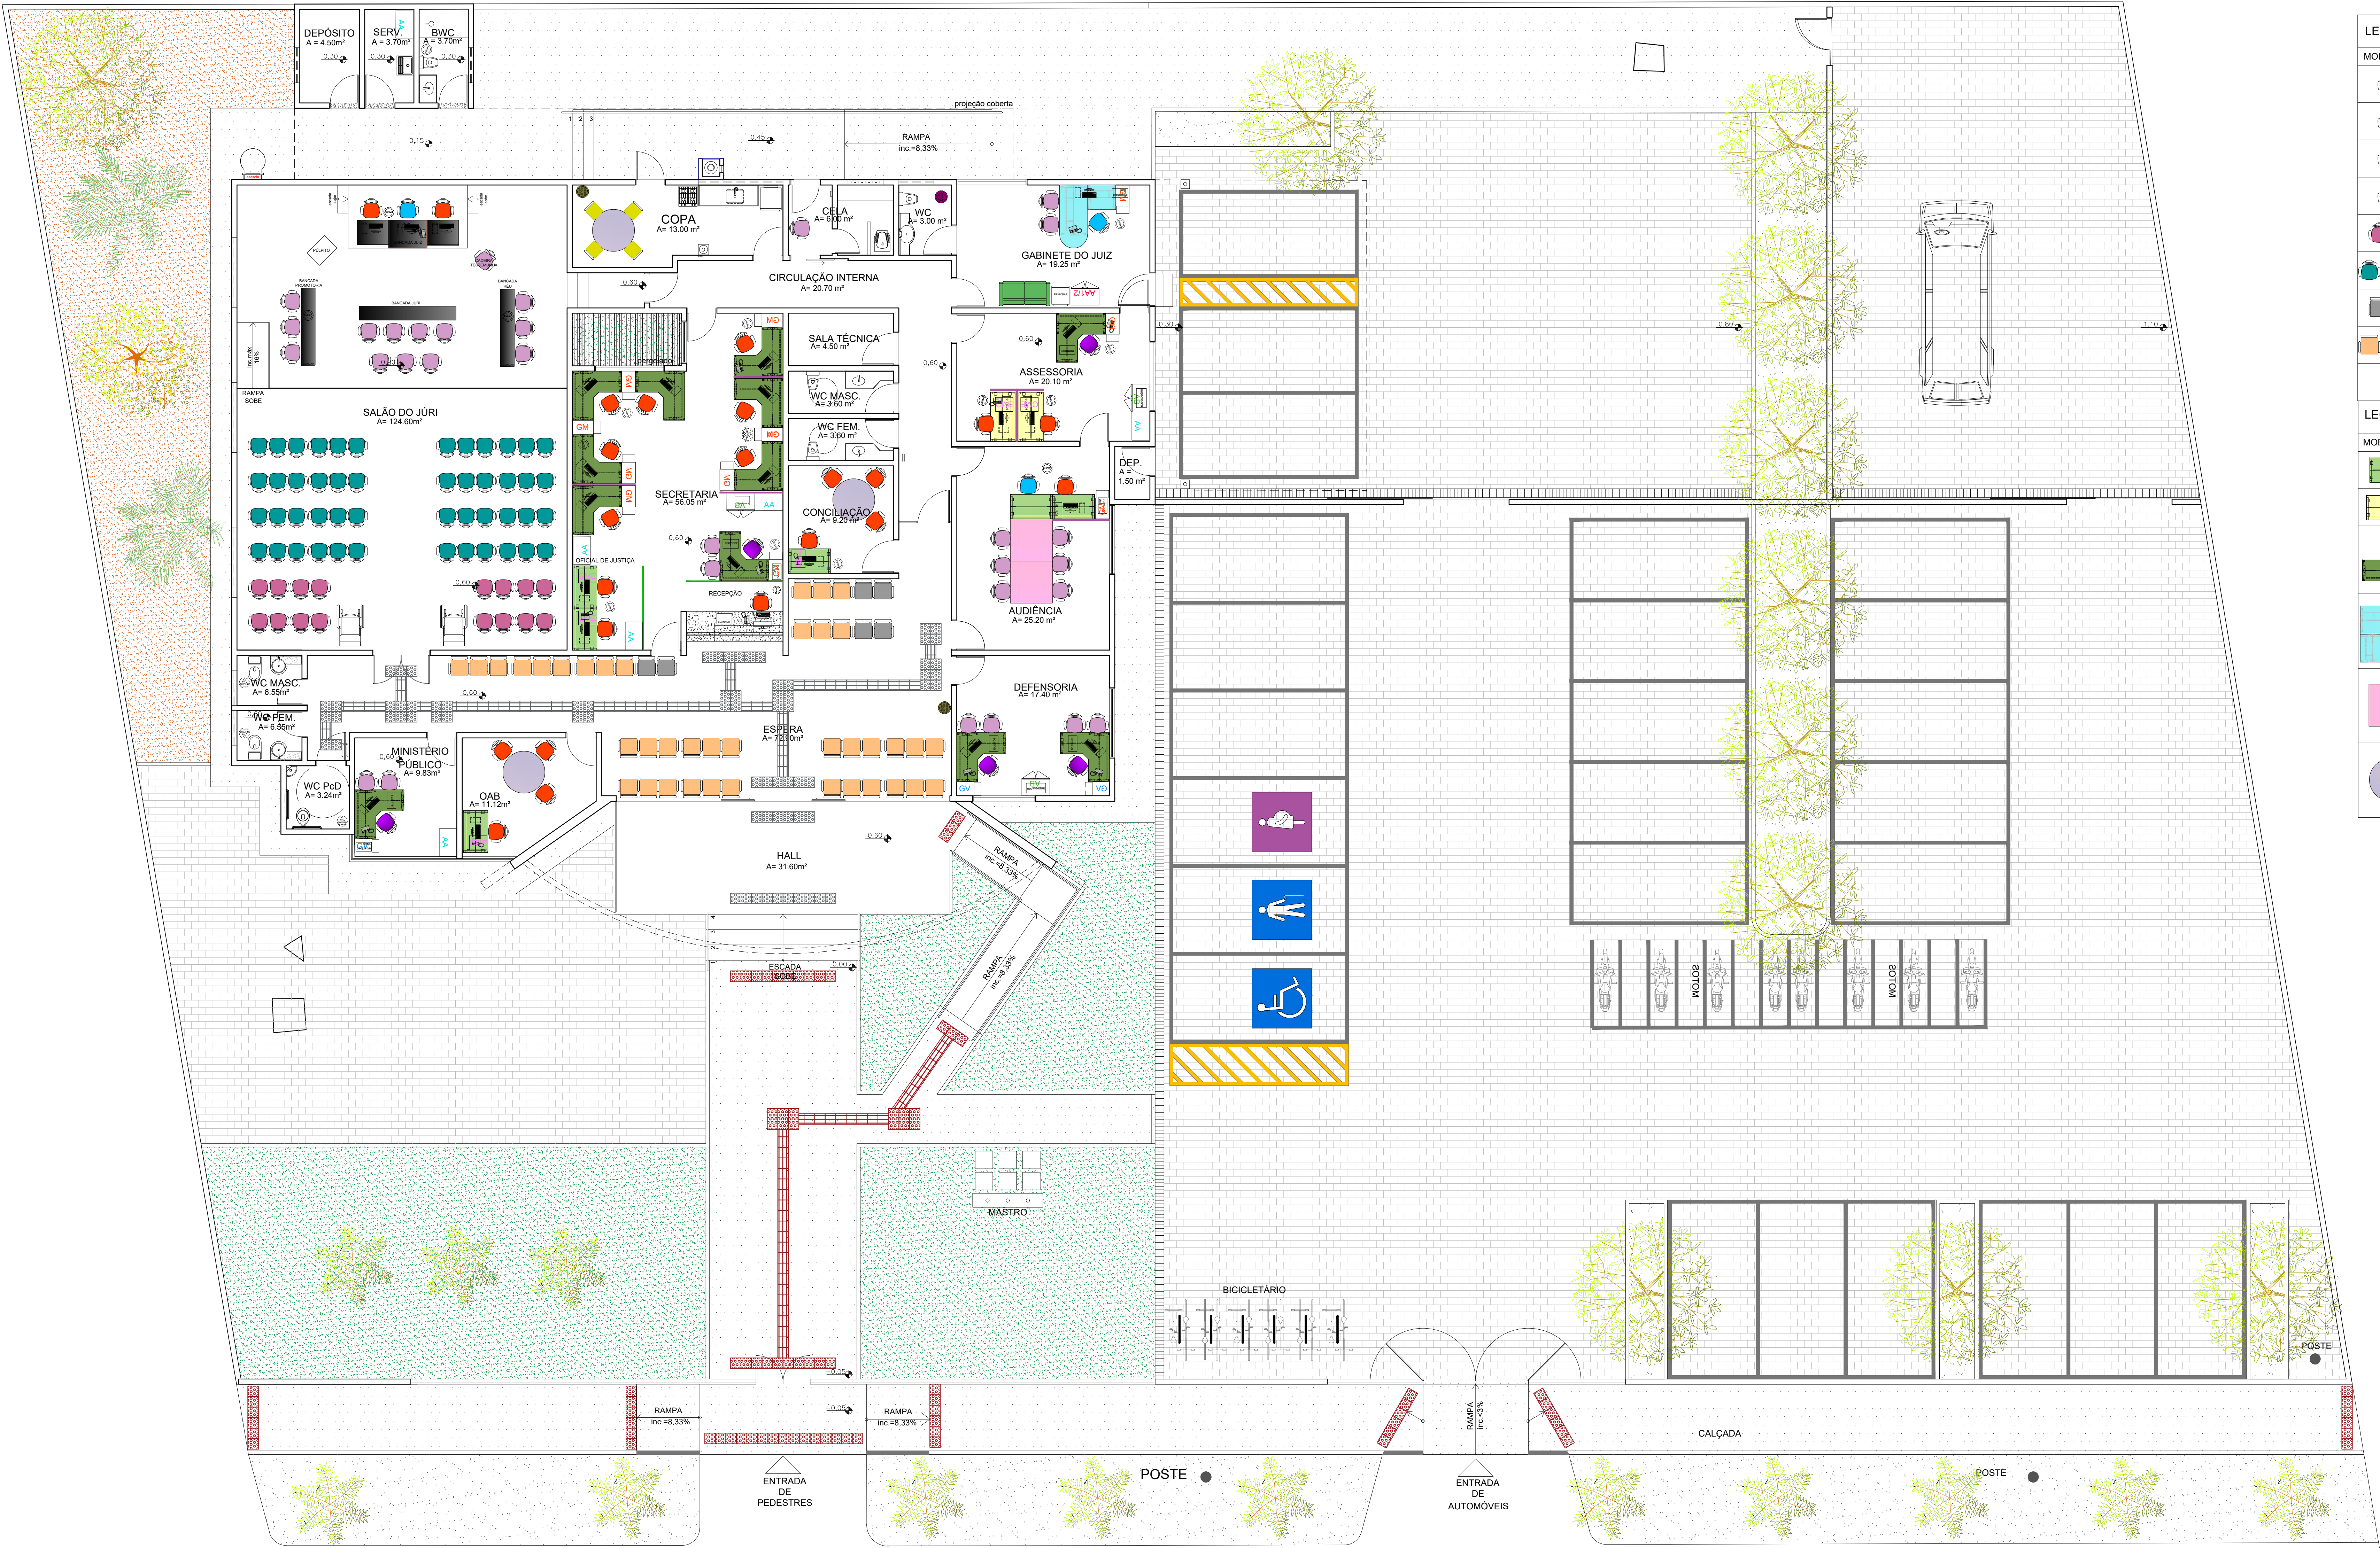

PLANTA BAIXA
ESCALA: 1/75

PISO TÁTIL EXTERNO	
	PISO TÁTIL DE ALERTA EM CONCRETO - COR VERMELHO TAMANHO 30x30cm
	PISO TÁTIL DIRECIONAL EM CONCRETO - COR VERMELHO TAMANHO 30x30cm
PISO TÁTIL INTERNO	
	PISO TÁTIL DE ALERTA EM CONCRETO - COR VERMELHO TAMANHO 30x30cm
	PISO TÁTIL DIRECIONAL EM CONCRETO - COR VERMELHO TAMANHO 30x30cm

LEGENDA/LISTA MOBILIÁRIO - CADEIRAS				
MOBILIÁRIO/DESCRIÇÃO	QUANTIDADE	CÓDIGO		
POLTRONA JUIZ	03	-		
POLTRONA PRESIDENTE GIRATÓRIA ESPALDAR ALTO - VINIL PRETO	02	-		
POLTRONA DIRETOR GIRATÓRIA - VINIL PRETO	19	-		
POLTRONA DIRETOR FIXA - VINIL PRETO	25	-		
LONGARINA 2 LUG. POLTRONA COM BRAÇO VINIL PRETO	08	-		
LONGARINA 3 LUG. POLTRONA COM BRAÇO VINIL PRETO	16	-		
LONGARINA 2 LUG. EM POLIPROPILENO COM BRAÇO	02	40CL2S.B		
LONGARINA 3 LUG. EM POLIPROPILENO COM BRAÇO	13	40CL3S.B		
CADEIRA EM POLIPROPILENO SEM BRAÇO	04	40CFS		
LEGENDA/LISTA MOBILIÁRIO - MESAS				
MOBILIÁRIO/DESCRIÇÃO	QUANTIDADE	CÓDIGO		
MESA RETA 1200x700x40mm	05	M2GTR1207		
MESA RETA 1400x700x40mm	02	M2GTR1407		
MESA EM "L" 1400x1400mm	09	M2GT0141166		
MESAPENÍNSULA 1800x1600mm	01	M429PL201686		
MESA DE REUNIÃO COMPOSÍVEL / AUDIÊNCIA 1200x1200x740	02	MR1929ME01212		
MESA PARA REUNIÃO CIRCULAR DIÂMETRO = 1200mm	02	MR425C12		

LEGENDA/LISTA MOBILIÁRIO - EQUIPAMENTOS				
MOBILIÁRIO/DESCRIÇÃO	QUANTIDADE	CÓDIGO		
FOGÃO	01	-		
GELADEIRA	01	-		
FRIGOBAR	01	-		
MICROONDAS	01	-		
GELÁDIA	01	-		
CAFETEIRA	01	-		
LIXEIRA DE ESCRITÓRIO	18	-		
LIXEIRA INOX PARA BANHEIRO	06	-		
LIXEIRA 25L EM FIBRA TIPO BASCULANTE	02	-		
LEGENDA/LISTA MOBILIÁRIO - SOFÁS				
MOBILIÁRIO/DESCRIÇÃO	QUANTIDADE	CÓDIGO		
SOFÁ 2 LUGARES	01	EXSE-2		
LEGENDA/LISTA MOBILIÁRIO - GAVETEIROS				
MOBILIÁRIO/DESCRIÇÃO	QUANTIDADE	CÓDIGO		
GAVETEIRO TIPO MÓVEL COM 4 GAVETAS 400x600mm	10	G3M04F		
GAVETEIRO FIXO DE MESA COM 2 GAVETAS 400x500mm	05	-		
LEGENDA/LISTA MOBILIÁRIO - ARMÁRIOS				
MOBILIÁRIO/DESCRIÇÃO	QUANTIDADE	CÓDIGO		
ARMÁRIO BAIXO FECHADO 2 PORTAS 800x450x40mm	02	AR3F0708		
ARMÁRIO ALTO 1/2 PORTA 800x450x1610mm	01	AR3P1608		
ARMÁRIO ALTO FECHADO 2 PORTAS 800x450x1610mm	05	AR31608		



DCEA

DEPARTAMENTO CENTRAL DE ENGENHARIA E ARQUITETURA

ARQUITETAS:

CLÁUDIA LOPES LISBOA SOUZA
CAU AB0703-0

JULIANA DE OLIVEIRA PIMENTEL
CAU AB0703-4

PATRICIA FERNANDES PONTES DE MIRANDA
CAU A112073-5

QUADRO DE REVISÕES:

	DATA
1-	00/00/2023
2-	00/00/2023
3-	00/00/2023
4-	00/00/2023

FÓRUM DA COMARCA DE ATALAIA

PROJETO DE REFORMA

PLANTA BAIXA LAYOUT E PISO TÁTIL	QUADRO DE ÁREAS:		JULHO / 2023
	ÁREA DO TERRENO	2.342,00m²	ESCALA: INDICADA
	ÁREA COBERTA	572,42m²	
	ÁREA PAVIMENTAÇÃO	1.463,30m²	
	ÁREA CONSTRUIDA	513,55m²	
ÁREA VERDE	186,79m²		
DESENHO: PATRÍCIA MIRANDA	ÁREA SOLO PERMEÁVEL	1.540,65m²	05/11
OBS.: Conferir cotas no local			