




PLANTA BAIXA
ESCALA 1/75



PLANTA DE SITUAÇÃO
ESCALA 1/1500

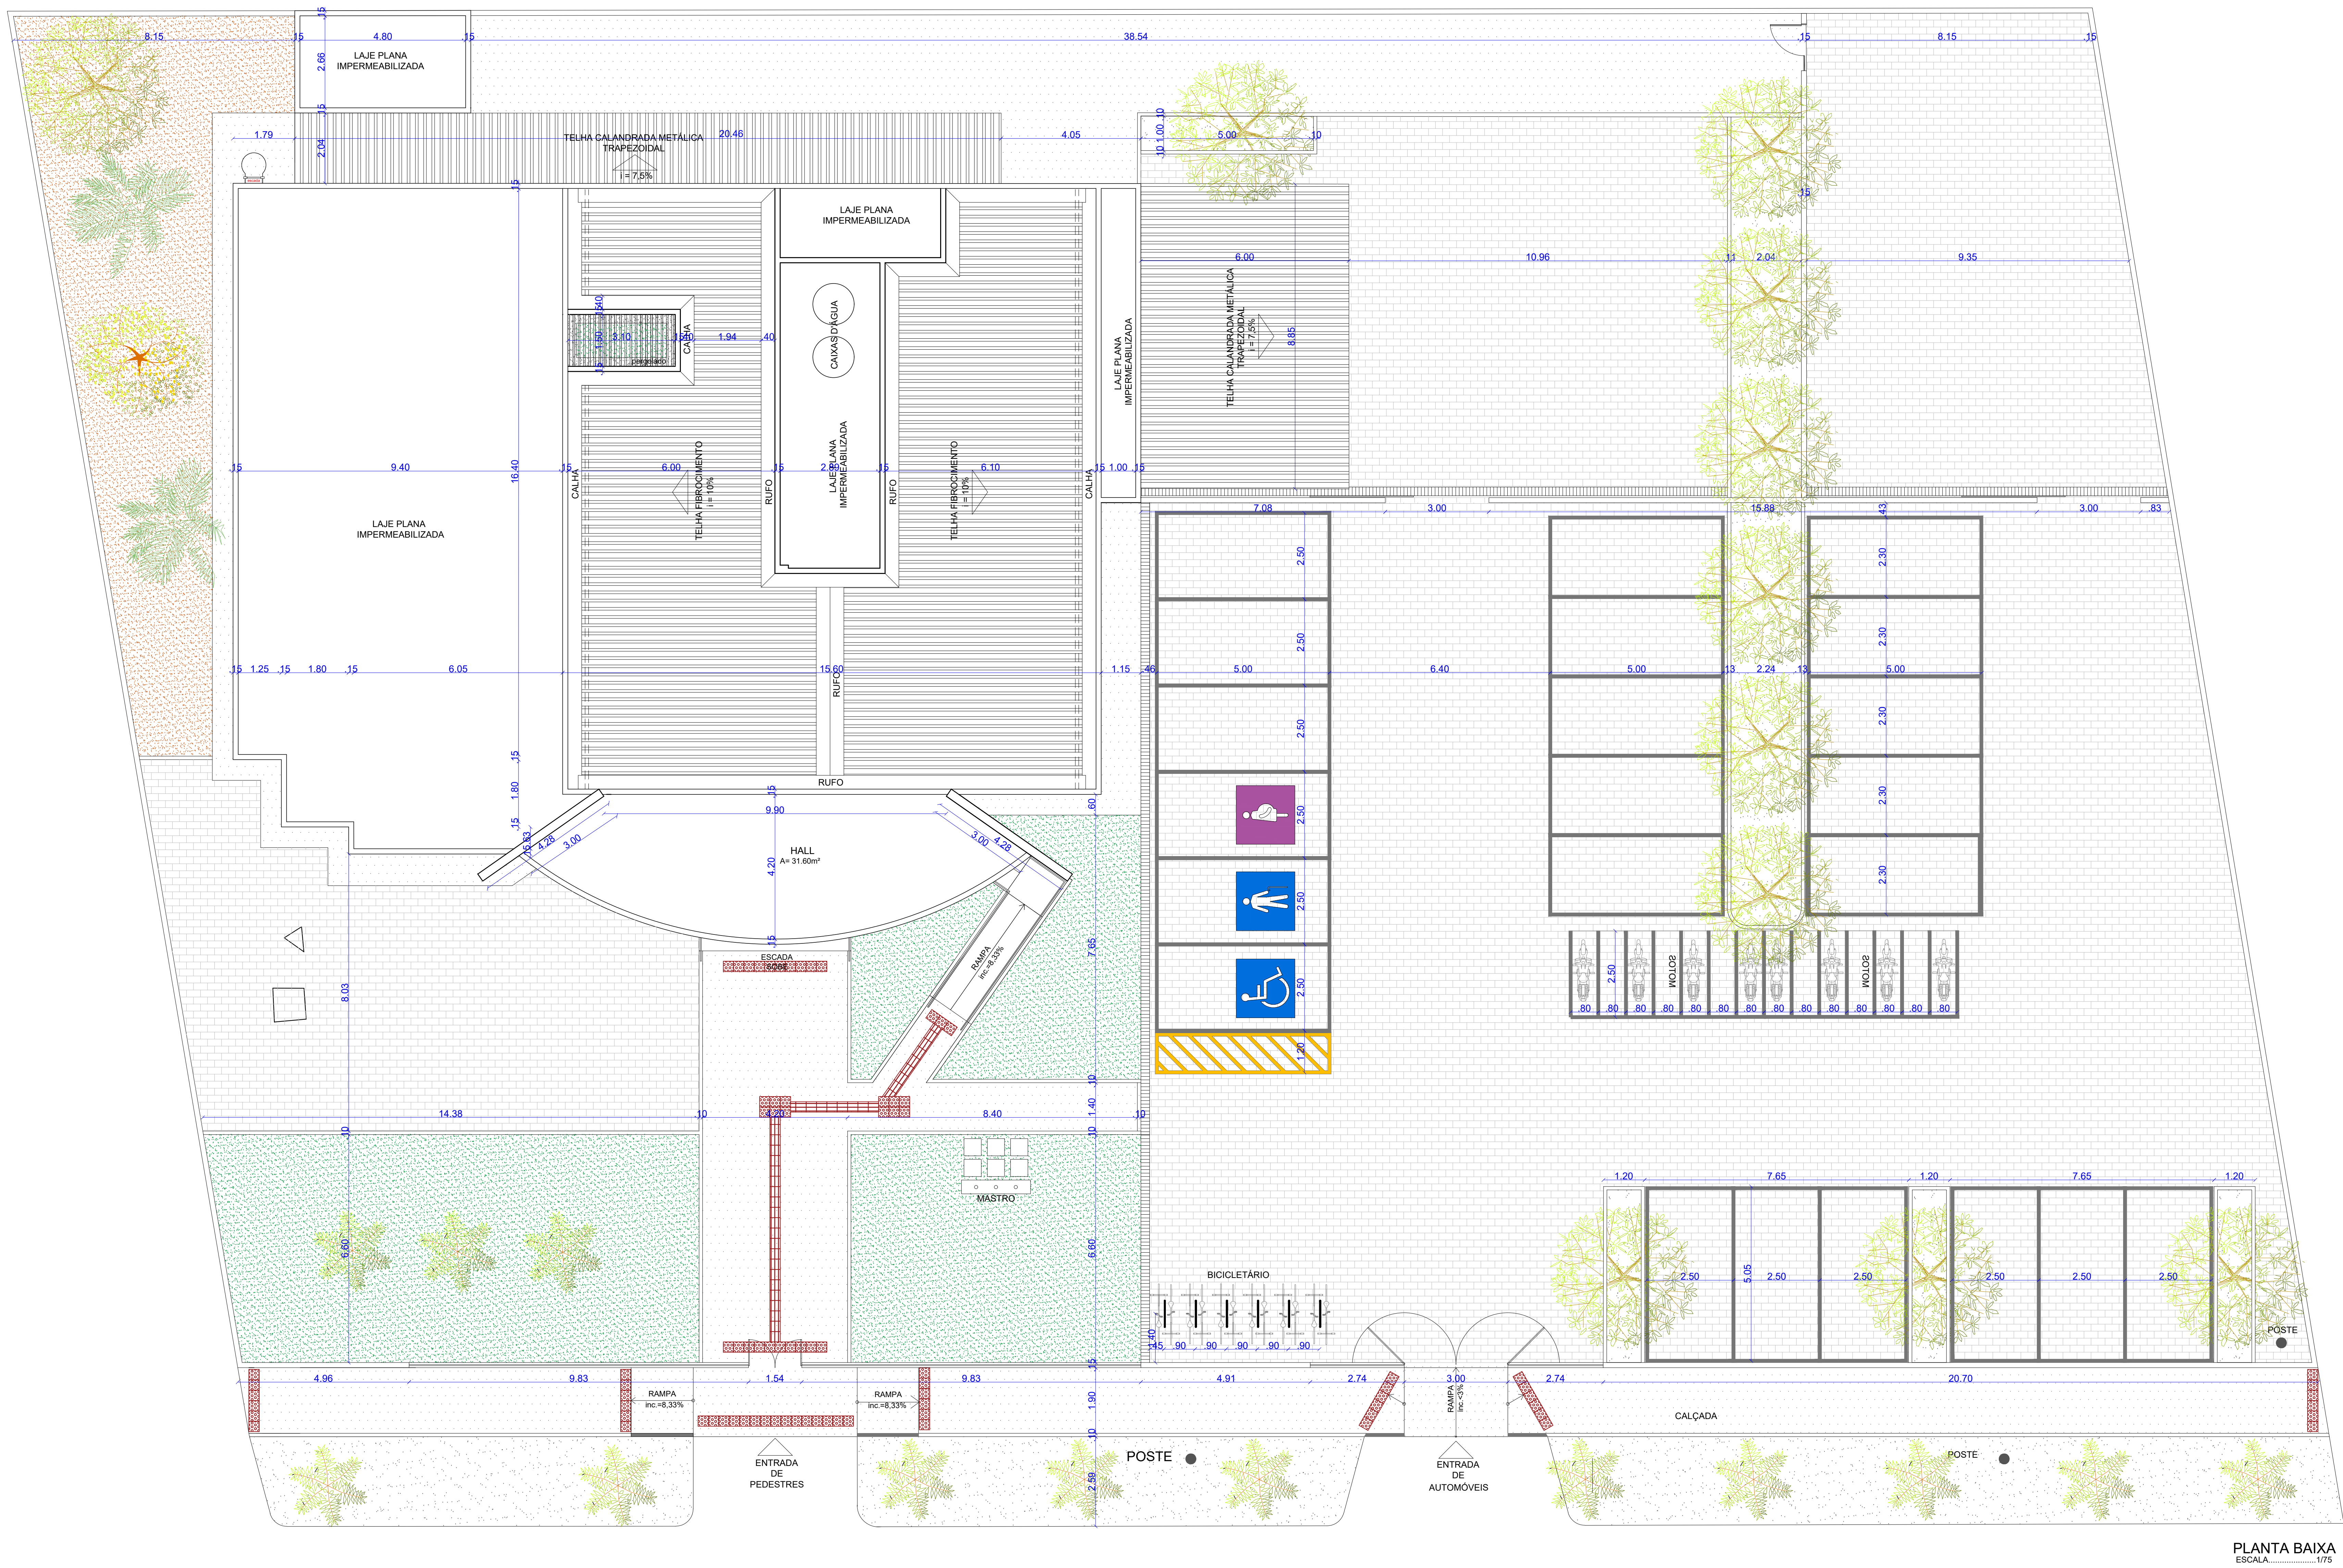

DCEA

DEPARTAMENTO CENTRAL DE ENGENHARIA E ARQUITETURA

ARQUITETAS:

CLÁUDIA LOPES LISBOA SOUZA
CAU 887073-0

JULIANA DE OLIVEIRA PIMENTEL
CAU 87035-4

PATRICIA FERNANDES PONTES DE MIRANDA
CAU 8112073-5

QUADRO DE REVISÕES:	DATA
1-	00/00/2023
2-	00/00/2023
3-	00/00/2023
4-	00/00/2023

FÓRUM DA COMARCA DE ATALAIA

PROJETO DE REFORMA

PLANTA DE SITUAÇÃO, LOCAÇÃO E COBERTA EXECUTIVA	QUADRO DE ÁREAS:	DATA
DESENHO: PATRICIA MIRANDA	ÁREA DO TERRENO 2.342,00m²	JULHO / 2023
OBS.: Conferir cotas no local	ÁREA COBERTA 572,40m²	ESCALA:
	ÁREA PAVIMENTAÇÃO 1.463,30m²	INDICADA
	ÁREA CONSTRUÍDA 513,85m²	
	ÁREA VERDE 186,79m²	
	ÁREA SOLO FERMEVEL 1.549,85m²	

02/11