



DETALHE MURO

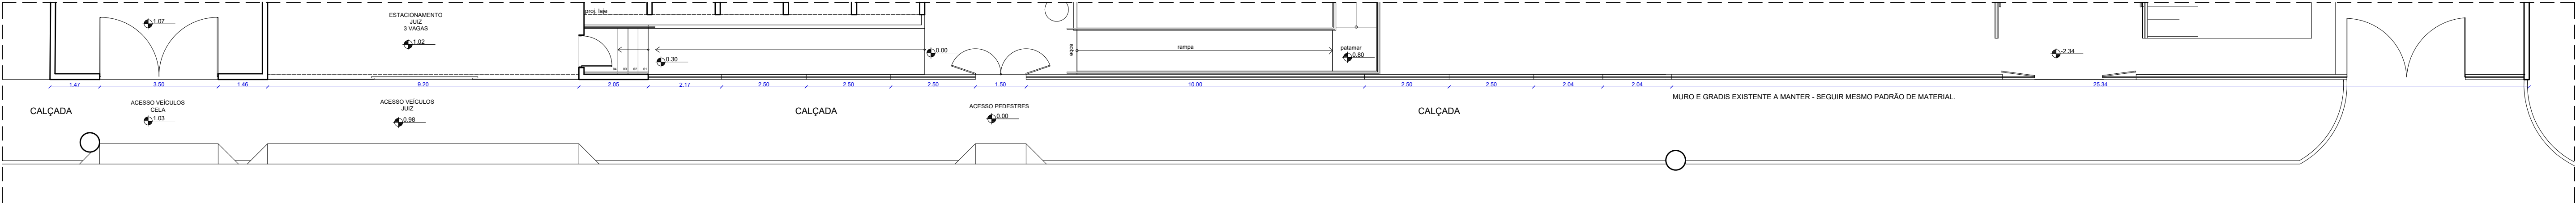

MURO - PLANTA BAIXA


ESCALA 1/100

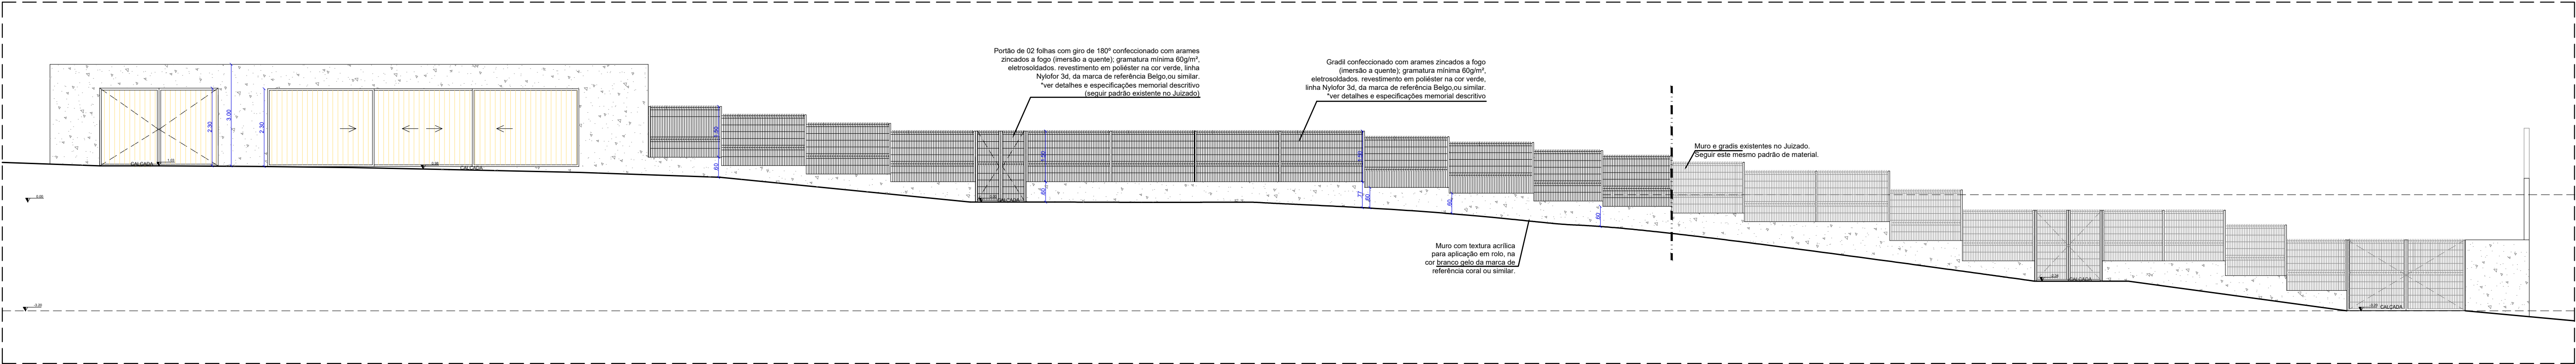

MURO - FACHADA FRONTAL


ESCALA 1/100

DETALHE RAMPA POSTERIOR

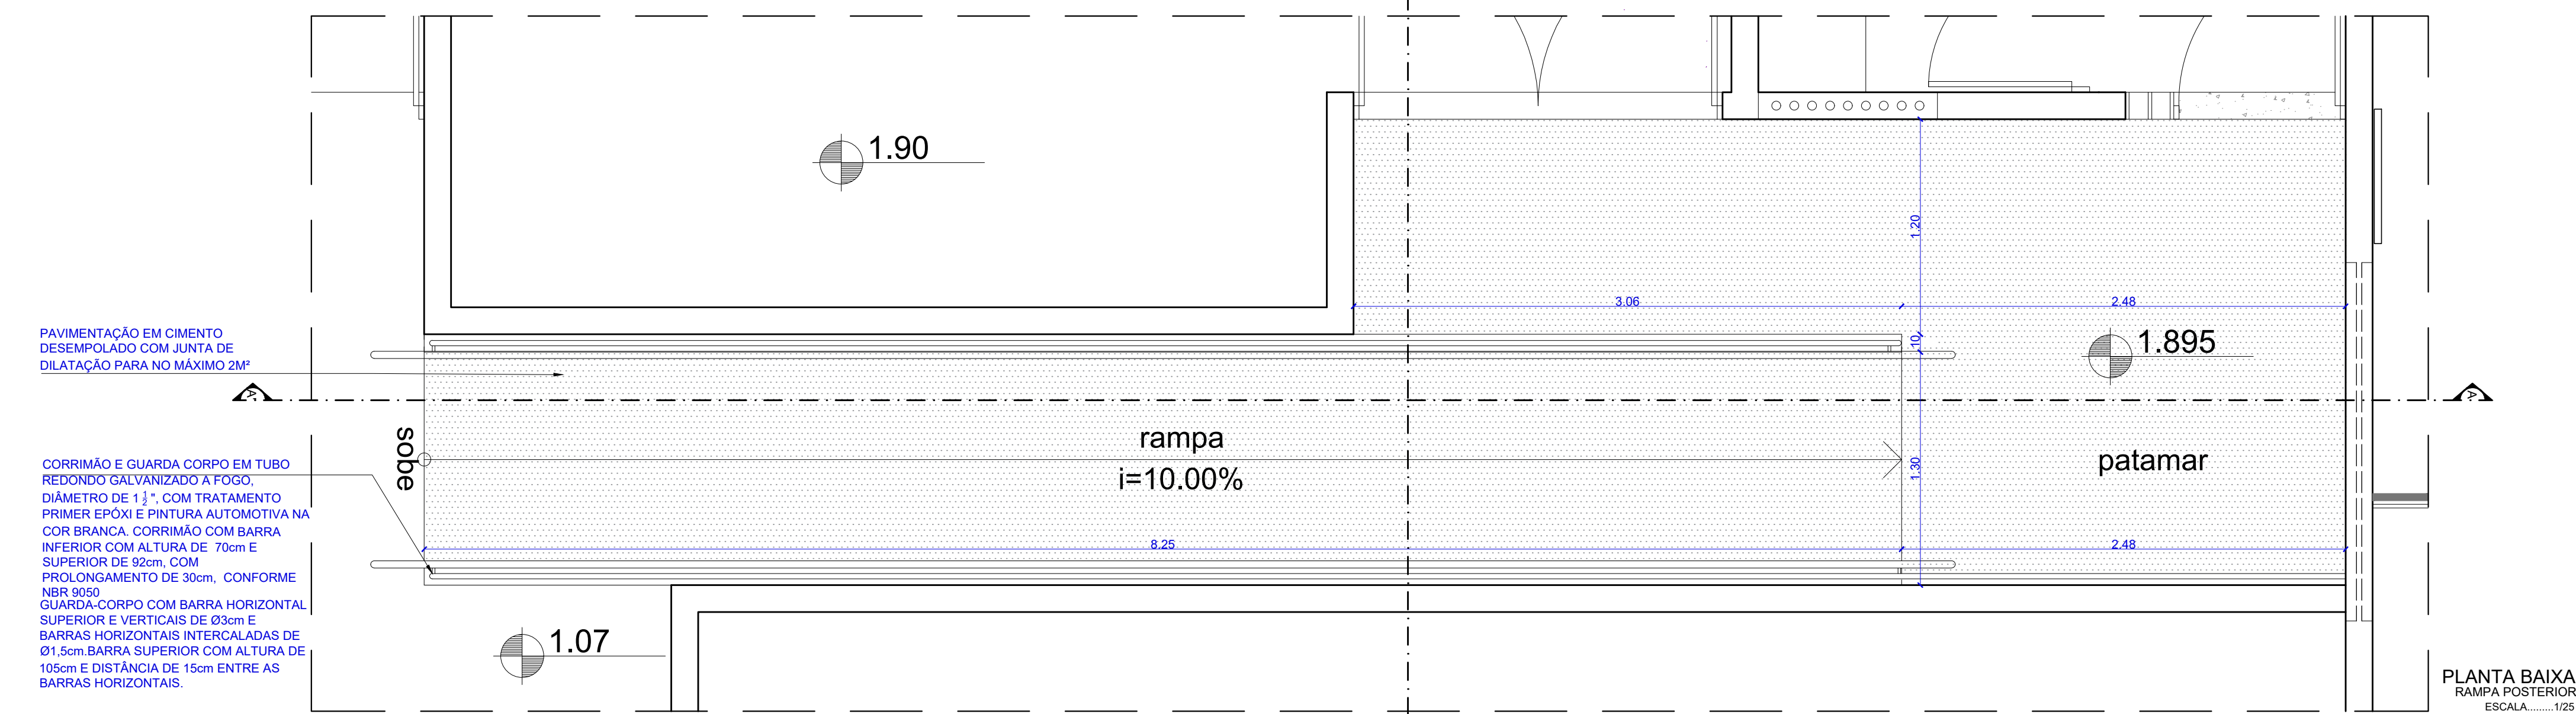

PLANTA BAIXA
RAMPA POSTERIOR

ESCALA 1/25

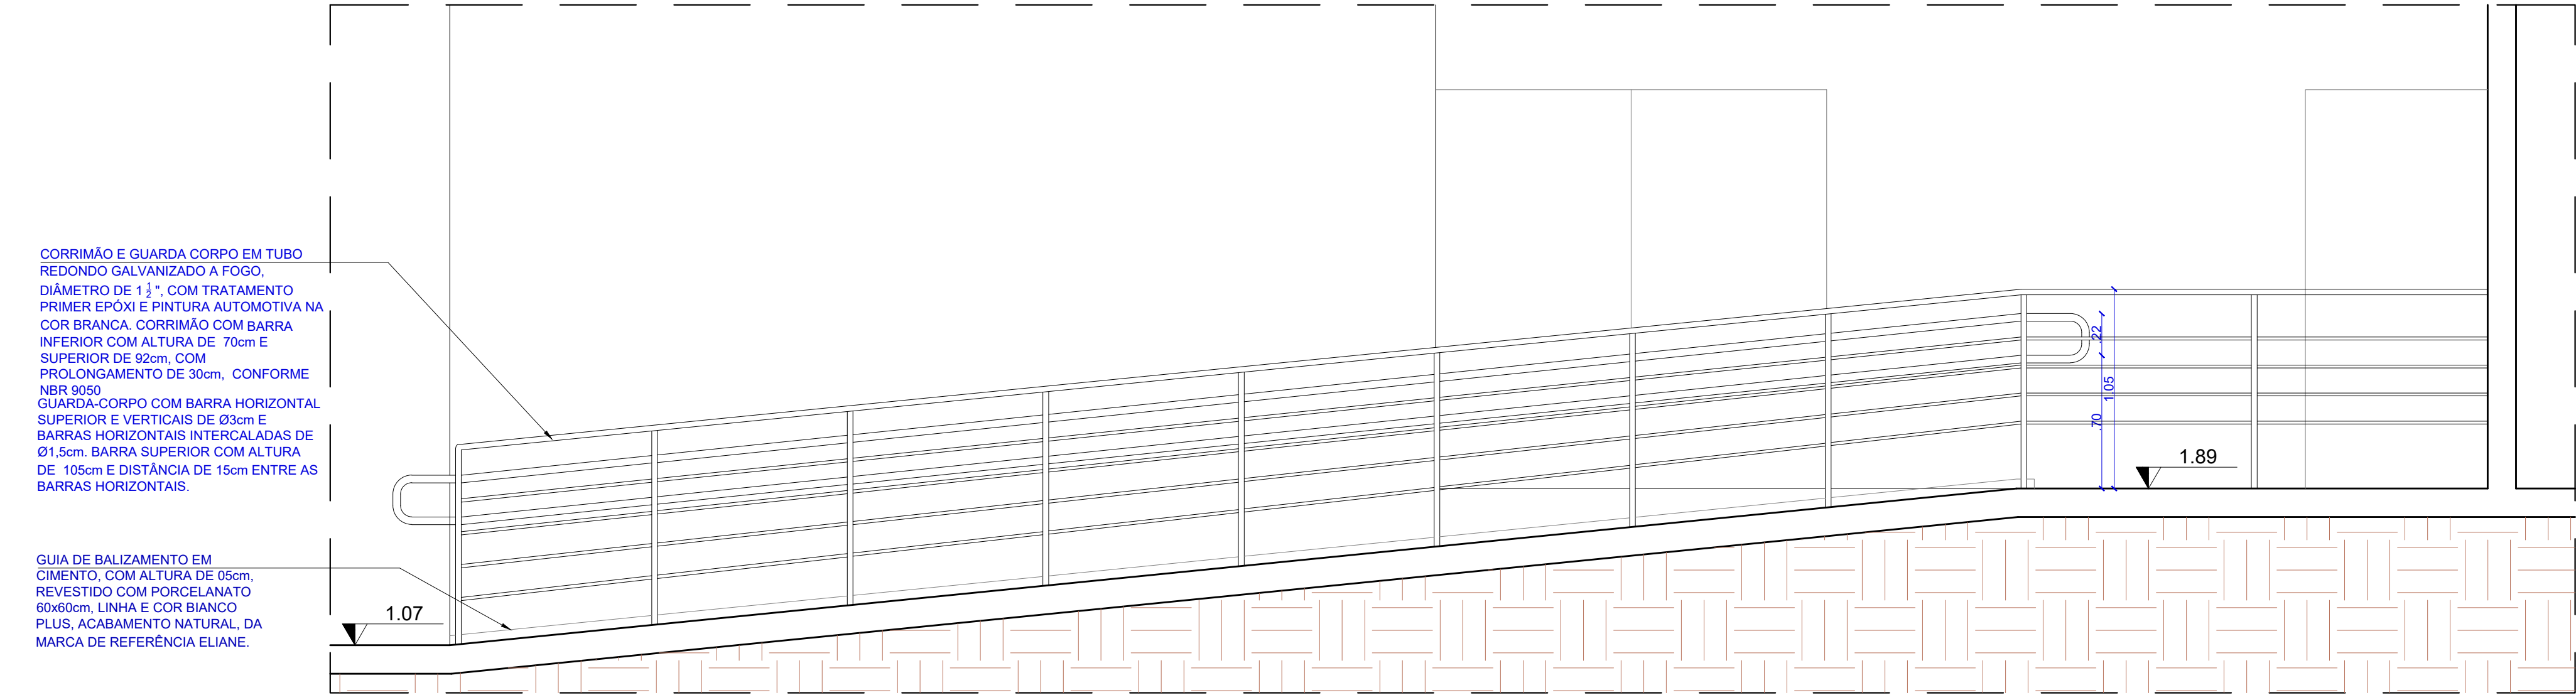

CORTE AA'
RAMPA POSTERIOR

ESCALA 1/25



DCEA

DEPARTAMENTO CENTRAL DE ENGENHARIA E ARQUITETURA

ARQUITETAS:

CLÁUDIA LOPES LISBOA SOUZA
CAU A87073-9

CAROLINA ROCHA MOTA BRUGNERA
CAU A40548-5

JULIANA DE OLIVEIRA PIMENTEL
CAU A37335-4

QUADRO DE REVISÕES:		DATA
1 -		00/00/2017
2 -		00/00/2017
3 -		00/00/2017
4 -		00/00/2017

FÓRUM DA COMARCA DE SANTANA DO IPANEMA

PROJETO DE REFORMA

DETALHES CONSTRUTIVOS	QUADRO DE ÁREAS:	DATA
		JUNHO / 2023
DESENHO: JANINE ALENCAR	ÁREA DO TERRENO	2.982,40m²
	ÁREA COBERTA	623,69m²
	ÁREA PAVIMENTAÇÃO	298,50m²
	ÁREA CONSTRUÍDA	915,26m²
	ÁREA VERDE	894,86m²
OBS.: Conferir cotas no local	ÁREA SOLO PERMEÁVEL	1.079,70m²

20/38