


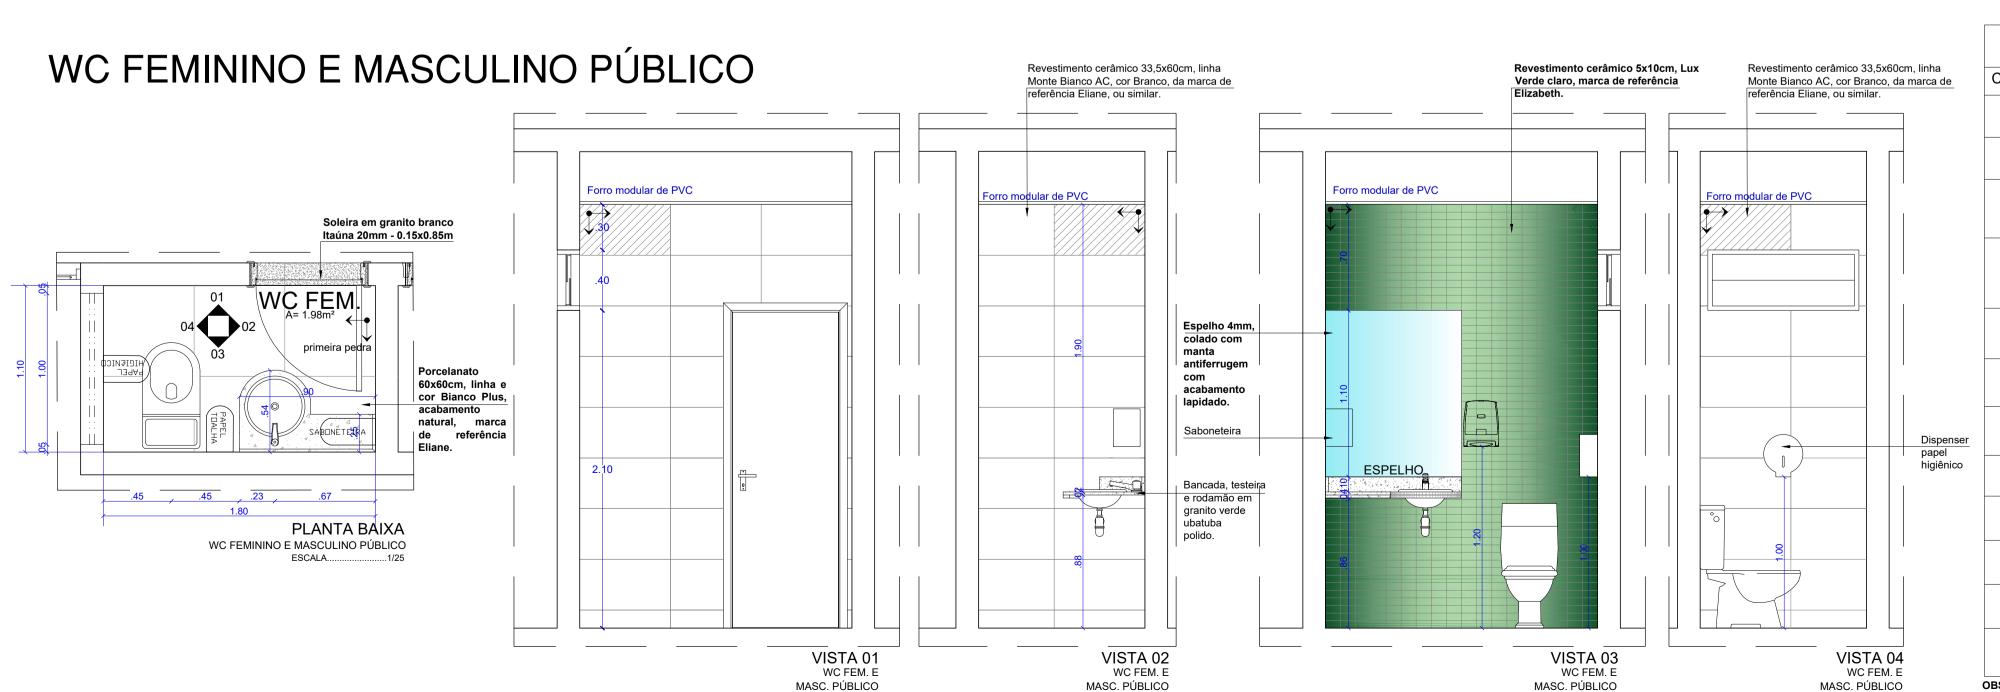

OBS.: Ralo e sifão estão especificados no Memorial de especificações

ESCALA.....1/25

ESCALA.....1/25



ESCALA.....1/25

ESCALA.....1/25

granito Verde Ubatuba 20mm polido - ver detalhe no projeto.



Memorial de especificações anexo.



DCEA

DEPARTAMENTO CENTRAL DE ENGENHARIA E ARQUITETURA

JULIANA DE OLIVEIRA PIMENTEL

CAMILA MARQUES VASCONCELLOS CLÁUDIA LOPES LISBOA SOUZA CAU A63941-9 CAU A87073-0 CAROLINA ROCHA MOTA BRUGNERA

ARQUITETAS:


QUADRO DE REVISÕES: DATA 00/00/2017

00/00/2017 00/00/2017 00/00/2017


FÓRUM DA COMARCA DE CORURIPE


PROJETO DE ARQUITETURA


DETALHAMENTO DE ÁREAS MOLHADAS E BANCADAS	QUADRO DE ÁREAS:		DATA MARÇO / 2023
BANCADAS	ÁREA DO TERRENO	2.932,40m²	ESCALA:
	ÁREA COBERTA	998,57m²	Indicada
DESENHO: Carolina Mota	ÁREA PAVIMENTAÇÃO	1.336,26m²	
	ÁREA CONSTRUÍDA	972,76m²	
OBS.: Conferir cotas no local	ÁREA VERDE	558,53m²	02/05
OBS Content cotas no local	ÁREA SOLO PERMEÁVEL	1.760,15m²	

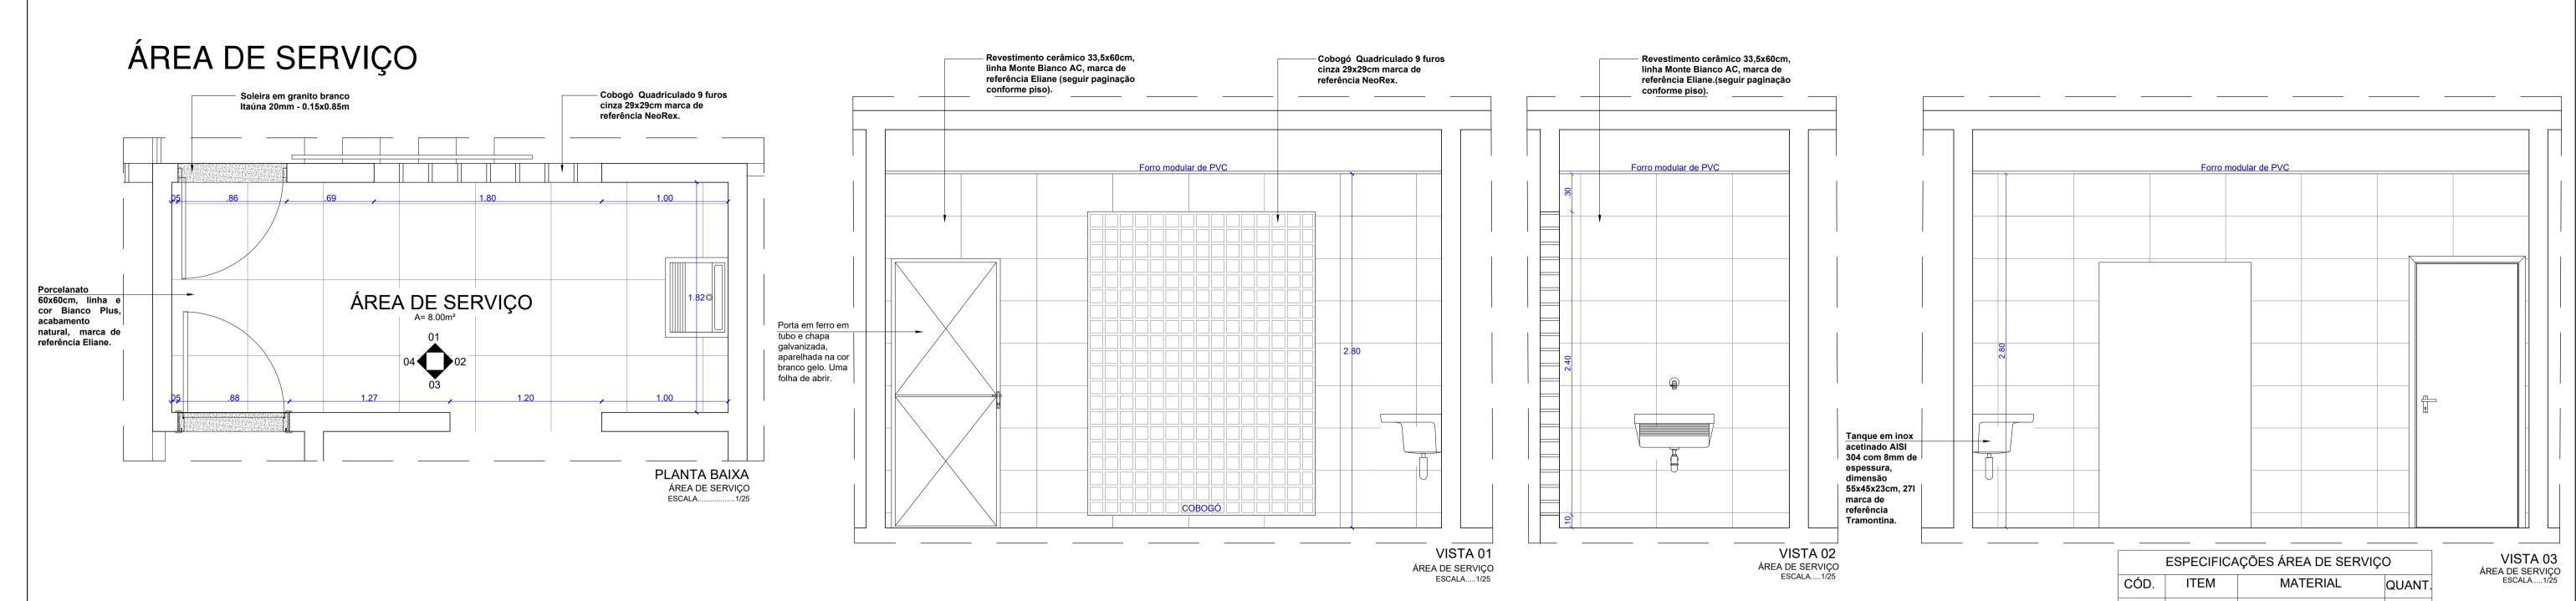


WC MINISTÉRIO PÚBLICO E DEFENSORIA

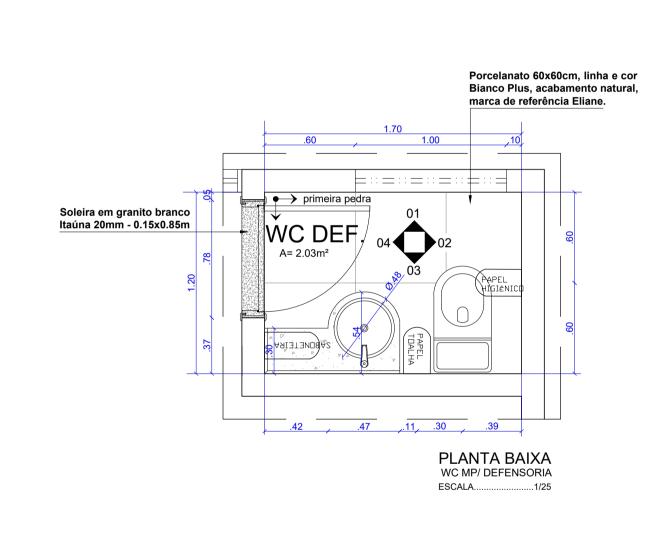

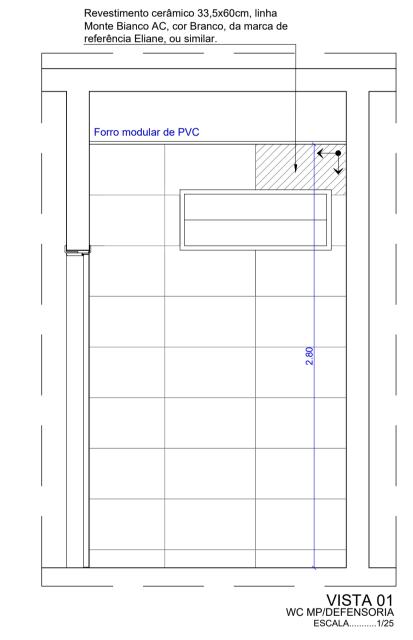


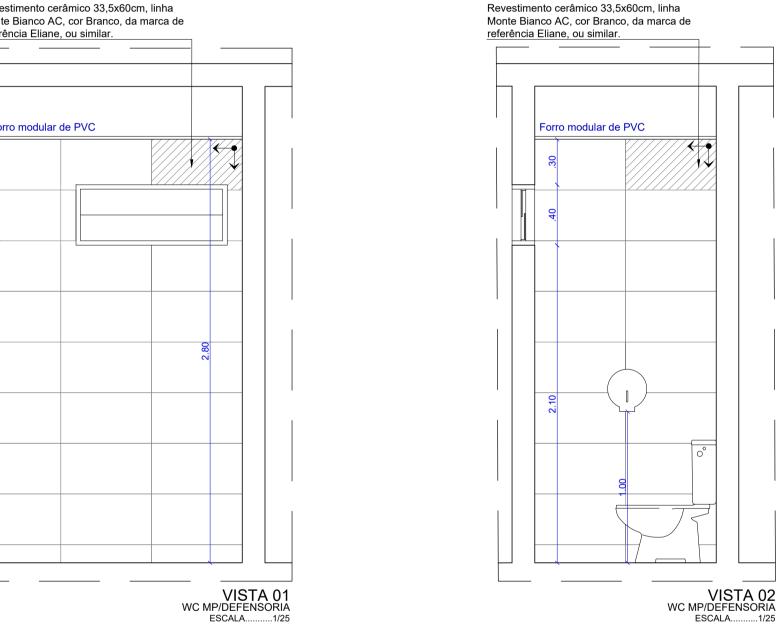

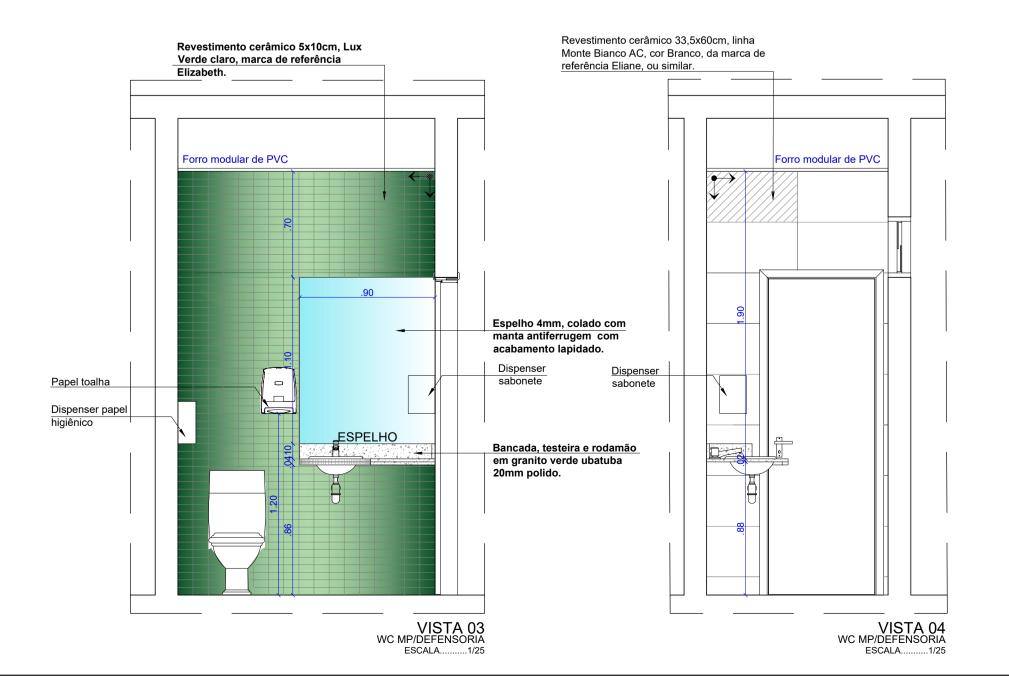

CÓD.	ITEM	MATERIAL	QUANT.
01	CUBA DA PIA	Cuba de sobrepor redonda, na cor branca, Ø36cm, ref. 10159 da marca de referência Incepa.	02
02	BANCADA, TESTEIRA E RODAMÃO	Granito Verde Ubatuba 20mm polido.	Ver desenho
03)	TORNEIRA	Torneira de bancada fechamento automático, ref:1173.C, linha Decamatic Eco, da marca de referência Deca ou similar.	02
04)	VASO SANITÁRIO	Vaso com caixa acoplada de duplo acionamento Ref. 71355, completo com assento sanitário, linha Eco, marca de referência Celite ou similar.	02
05)	ESPELHO	Espelho 4mm, colado com manta antiferrugem com acabamento lapidado.	02
06	SABONETEIRA	Dispenser para sabonete líquido com reservatório de 800ml, na cor branca	02
07	PORTA PAPEL TOALHA	Dispenser para papel toalha interfolhas, capacidade 02 ou 03 dobras, na cor branca	02
08)	PORTA PAPEL HIGIÊNICO	Dispenser tipo rolão (300/500m) para papel higiênico, na cor branca	02
09	PISO	Porcelanato 60x60cm, linha e cor Bianco Plus, acabamento natural, marca de referência Eliane.	
10	PAREDE	Revestimento cerâmico 33,5x60cm, linha Monte Bianco AC, marca de referência Eliane.	Ver paginação
11)	DETALHE PAREDE WC	Revestimento cerâmico 5x10cm, Lux Verde claro, marca de referência Elizabeth.	Ver paginação
12	SOLEIRA	Soleira em granito branco Itaúna 20mm - 0.15x0.75m	02

Memorial de especificações anexo.

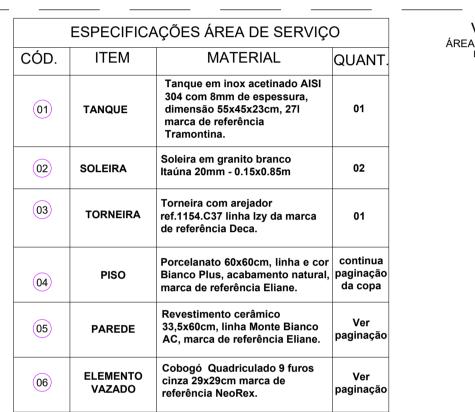

OBS.: Ralo e sifão estão especificados no Memorial de especificações




DCEA DEPARTAMENTO CENTRAL DE ENGENHARIA E ARQUITETURA


ARQUITETAS: CAMILA MARQUES VASCONCELLOS CLÁUDIA LOPES LISBOA SOUZA CAU A63941-9 CAU A87073-0 CAROLINA ROCHA MOTA BRUGNERA JULIANA DE OLIVEIRA PIMENTEL CAU A40548-5


QUADRO DE REVISÕES:	DATA	
1 -	00/00/2017	
2 -	00/00/2017	
3 -	00/00/2017	
4 -	00/00/2017	

FÓRUM DA COMARCA DE CORURIPE

PROJETO DE ARQUITETURA					
DETALHAMENTO DE ÁREAS MOLHADAS E BANCADAS	QUADRO DE ÁREAS:		DATA MARÇO / 2023		
BANCADAS	ÁREA DO TERRENO	2.932,40m²	ESCALA:		
	ÁREA COBERTA	998,57m²	Indicada		
DESENHO: Carolina Mota	ÁREA PAVIMENTAÇÃO	1.336,26m²			
	ÁREA CONSTRUÍDA	972,76m²	00/05		
OBS.: Conferir cotas no local	ÁREA VERDE	558,53m²	03/05		
Obs Content cotas no local	ÁREA SOLO PERMEÁVEL	1.760,15m²			

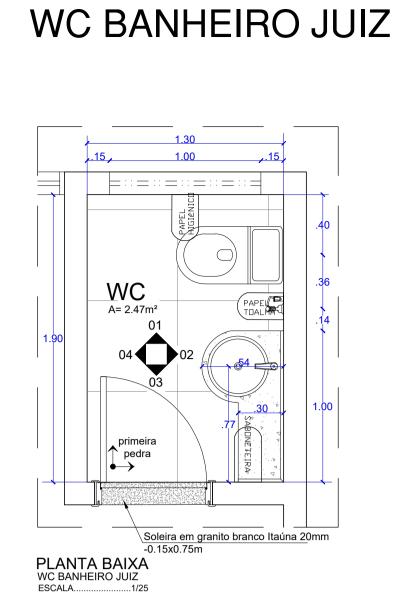


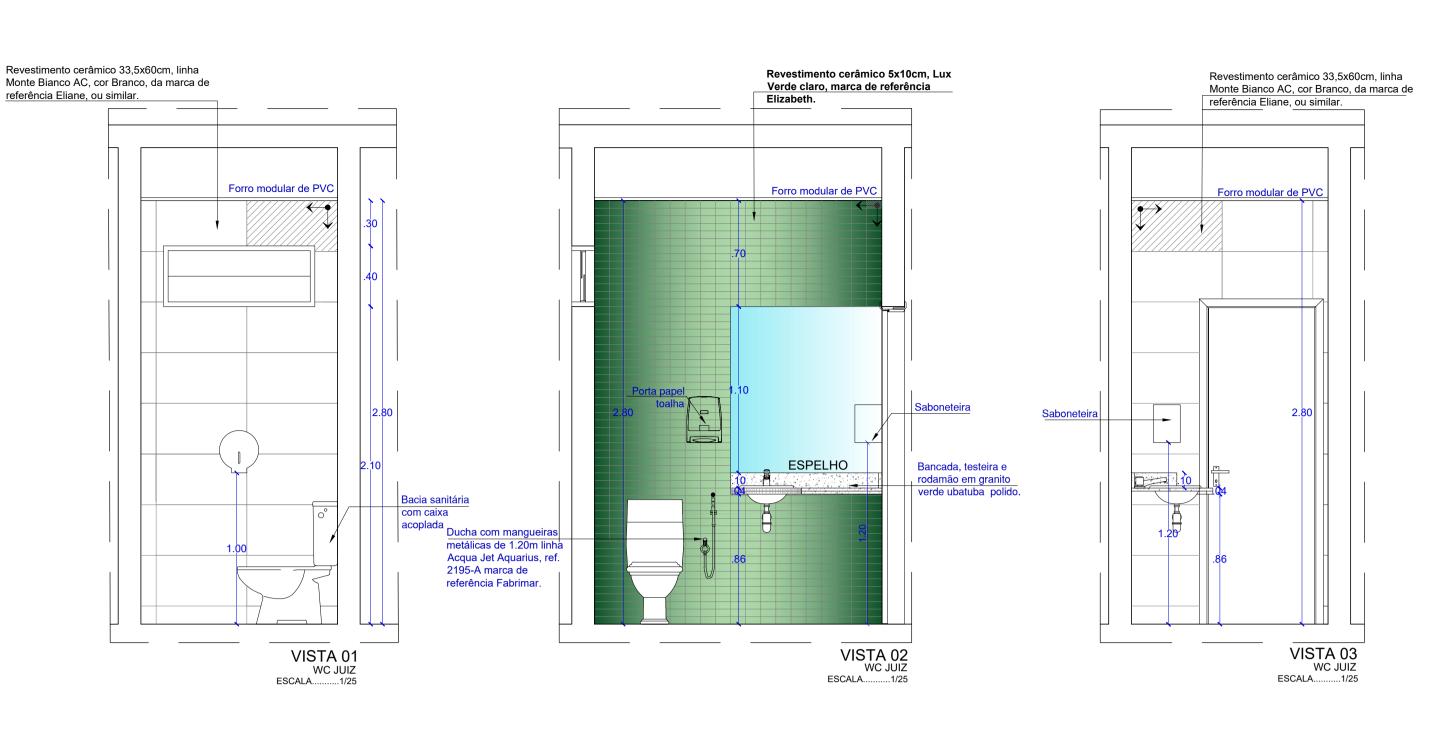

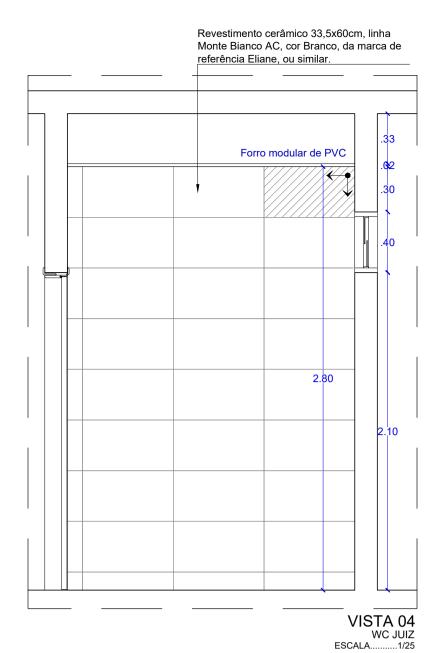

	ESPECIFI	CAÇÕES BANHEIRO JUIZ	7_
CÓD.	ITEM	MATERIAL	QUANT.
01)	CUBA DA PIA	Cuba de sobrepor redonda, na cor branca, Ø36cm, ref. 10159 da marca de referência Incepa.	02
02	BANCADA, TESTEIRA E RODAMÃO	Granito Verde Ubatuba 20mm polido.	Ver desenho
03	TORNEIRA	Torneira de bancada fechamento automático, ref:1173.C, linha Decamatic Eco, da marca de referência Deca ou similar.	02
04)	VASO SANITÁRIO	Vaso com caixa acoplada de duplo acionamento Ref. 71355, completo com asssento sanitário, linha Eco, marca de referência Celite ou similar.	02
05	ESPELHO	Espelho 4mm, colado com manta antiferrugem com acabamento lapidado.	02 (ver vista)
06)	SABONETEIRA	Dispenser para sabonete líquido com reservatório de 800ml, na cor branca	02
07)	PORTA PAPEL TOALHA	Dispenser para papel toalha interfolhas, capacidade 02 ou 03 dobras, na cor branca	02
08)	PORTA PAPEL HIGIÊNICO	Dispenser tipo rolão (300/500m) para papel higiênico, na cor branca	02
09	PISO	Porcelanato 60x60cm, linha e cor Bianco Plus, acabamento natural, marca de referência Eliane.	
10	PAREDE	Revestimento cerâmico 33,5x60cm, linha Monte Bianco AC, marca de referência Eliane.	Ver paginação
11)	DETALHE PAREDE WC	Revestimento cerâmico 5x10cm, Lux Verde claro, marca de referência Elizabeth.	Ver paginação
12	DUCHA HIGIÊNICA	Ducha com mangueiras metálicas de 1.20m linha Acqua Jet Aquarius, ref. 2195-A marca de referência Fabrimar.	02
13	SOLEIRA	Soleira em granito branco Itaúna 20mm - 0.15x0.75m	02

OBS.: Ralo e sifão estão especificados no Memorial de especificações

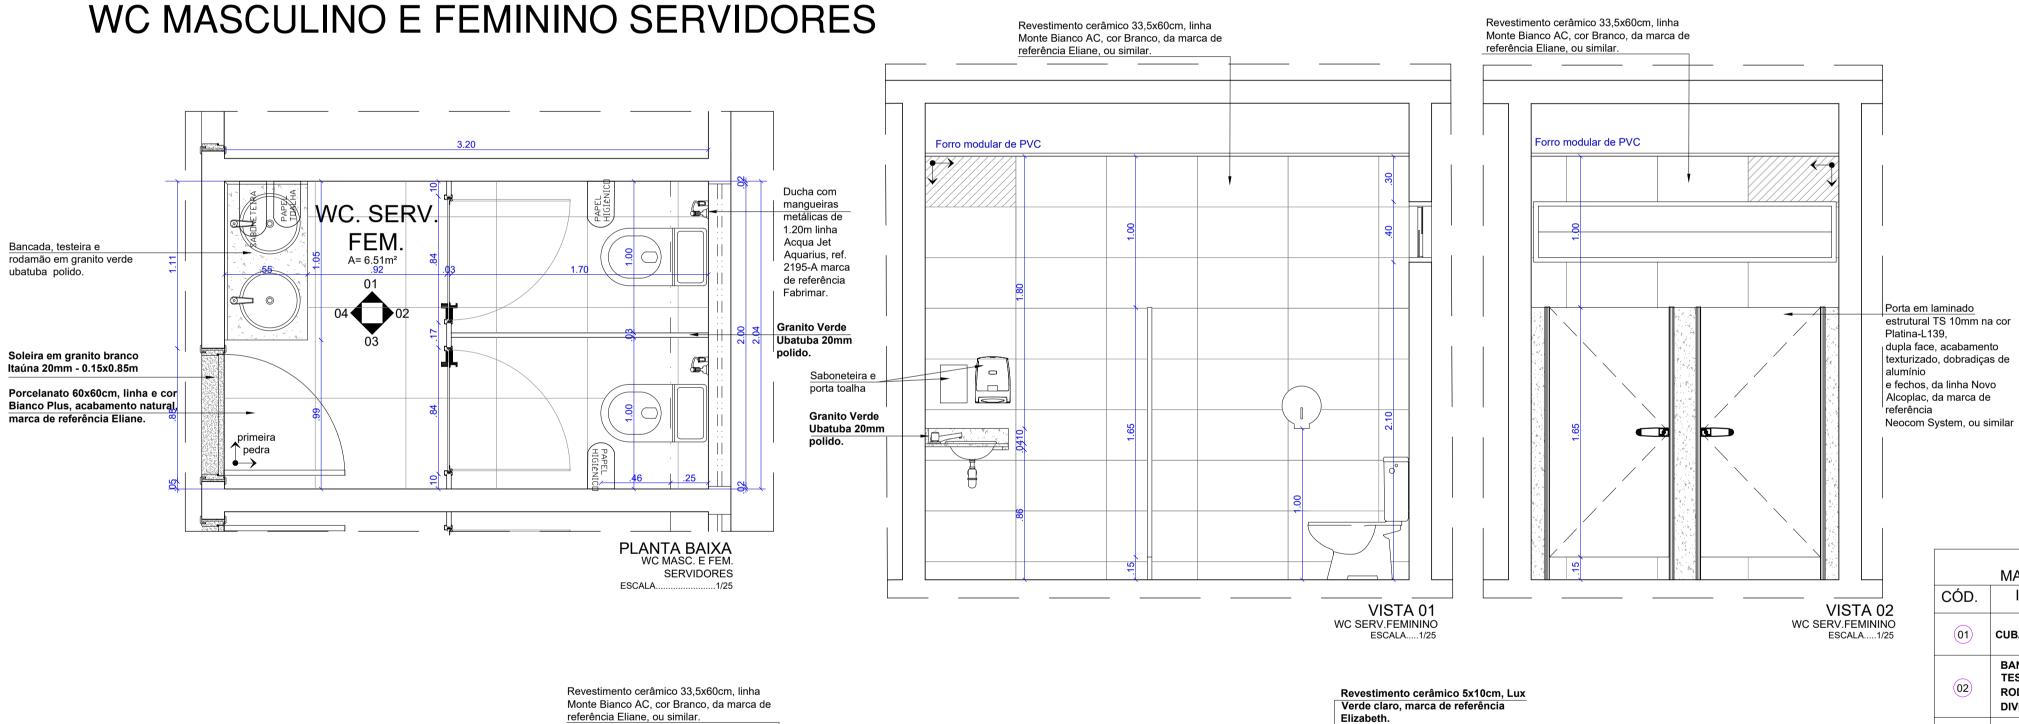


VISTA 03

WC SERV.FEMININO

Forro modular de PVC

Granito Verde Ubatuba 20mm

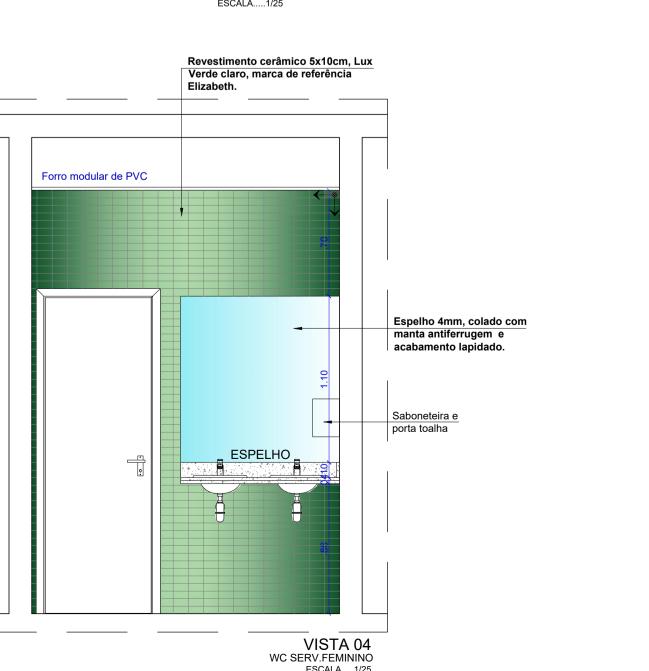





DCEA

DEPARTAMENTO CENTRAL DE ENGENHARIA E ARQUITETURA

CAMILA MARQUES VASCONCELLOS
CAU A63941-9

CAROLINA ROCHA MOTA BRUGNERA
CAU A40548-5


CAROLINA ROCHA MOTA BRUGNERA
CAU A37335-4

CAROLINA ROCHA MOTA BRUGNERA
CAU A37335-4

QUADRO DE REVISÕES:	DATA	
1-	00/00/2017	
2 -	00/00/2017	
3 -	00/00/2017	
4 -	00/00/2017	
		1

FÓRUM DA COMARCA DE CORURIPE


DETALHAMENTO DE ÁREAS MOLHADAS E BANCADAS QUADRO DE ÁREAS:		AS:	DATA MARÇO / 2023
BANCADAO	ÁREA DO TERRENO	2.932,40m ²	ESCALA:
	ÁREA COBERTA	998,57m²	Indicada
DESENHO: Carolina Mota	ÁREA PAVIMENTAÇÃO	1.336,26m²	
	ÁREA CONSTRUÍDA	972,76m²	
OBS.: Conferir cotas no local	ÁREA VERDE	558,53m²	04/05
OBS Comeni cotas no local	ÁREA SOLO PERMEÁVEL	1.760,15m ²	
	AREA SOLO PERMEÁVEL	1.760,15m ²	

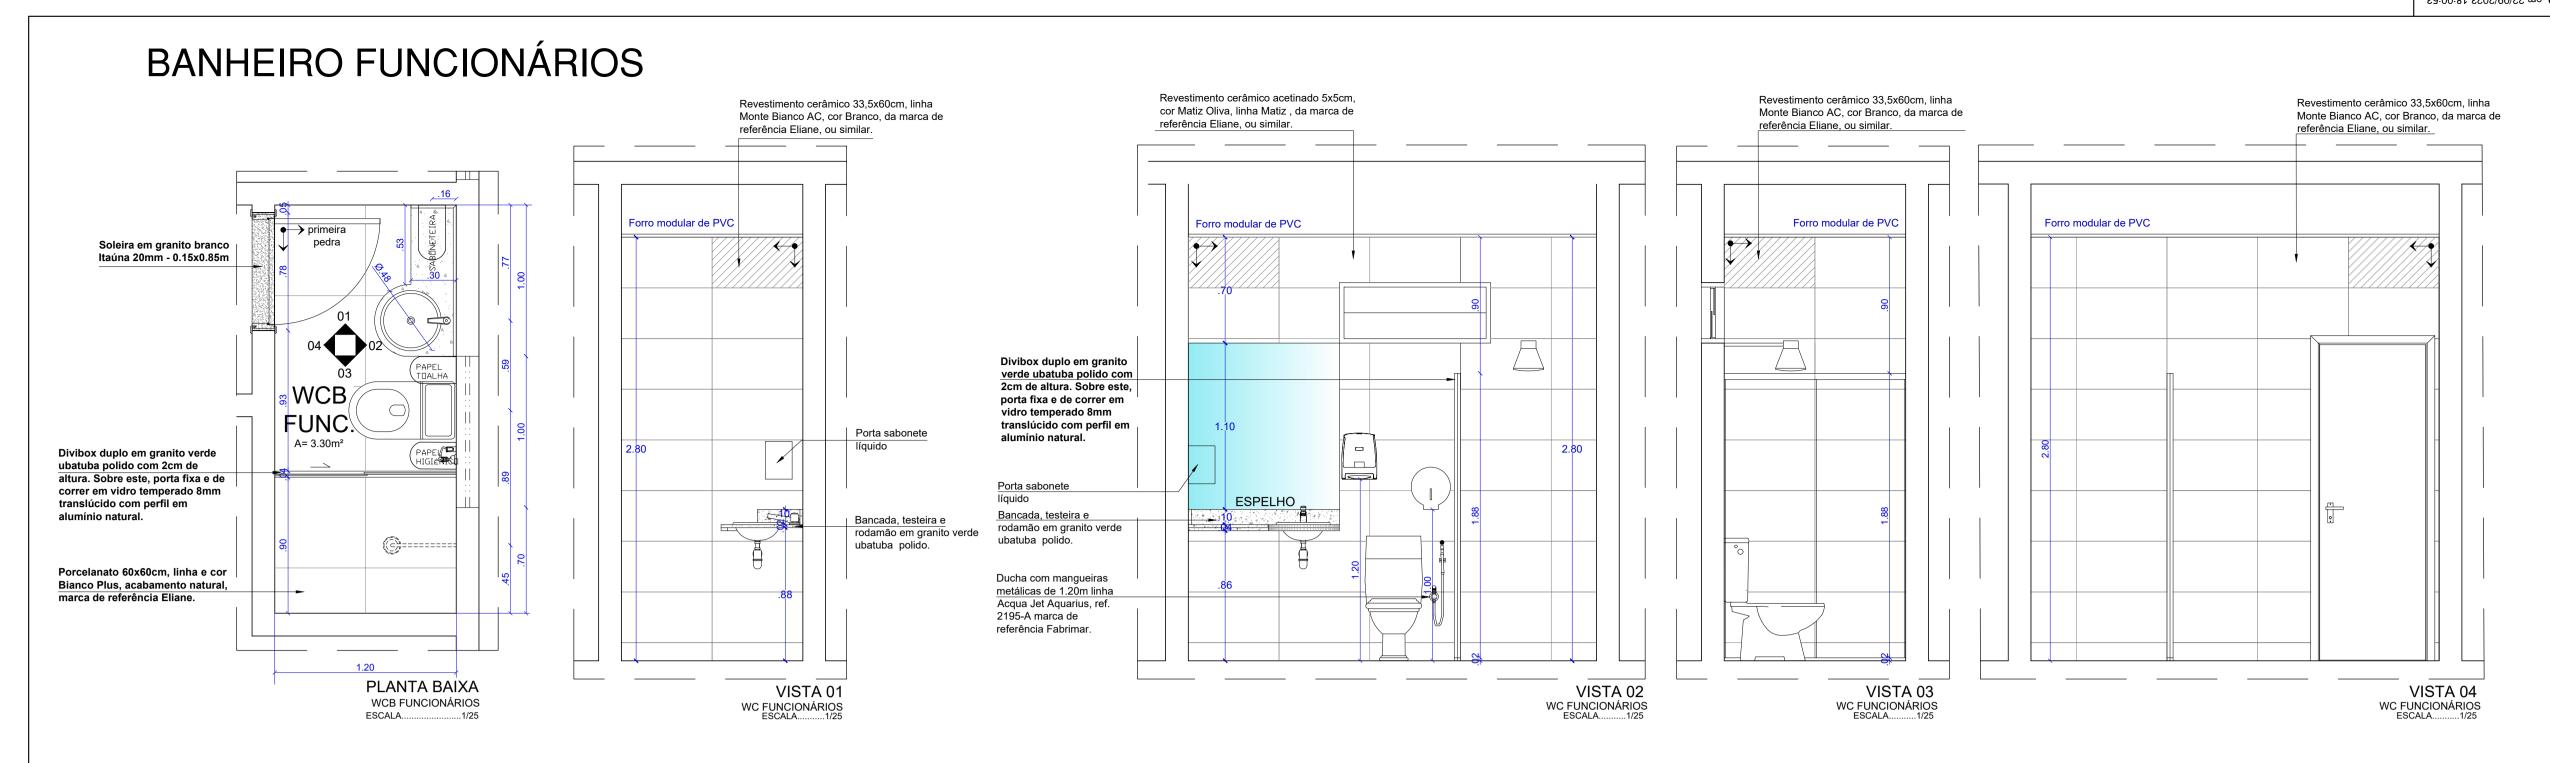



	ESPEC	IFICAÇÕES BANHEIROS FUNCIONÁRIOS	
CÓD.	ITEM	MATERIAL	QUANT
01)	CUBA DA PIA	Cuba de sobrepor redonda, na cor branca, Ø36cm, ref. 10159 da marca de referência Incepa.	02
02	BANCADA, TESTEIRA, RODAMÃO E DIVIBOX.	Granito Verde Ubatuba 20mm polido.	Ver desenho
03	TORNEIRA	Torneira de bancada fechamento automático, ref:1173.C, linha Decamatic Eco, da marca de referência Deca ou similar.	02
04)	VASO SANITÁRIO	Vaso com caixa acoplada de duplo acionamento Ref. 71355, completo com assento sanitário, linha Eco, marca de referência Celite ou similar.	02
05	ESPELHO	Espelho 4mm, colado com manta antiferrugem com acabamento lapidado.	02
06	SABONETEIRA	Dispenser para sabonete líquido com reservatório de 800ml, na cor branca	02
07	PORTA PAPEL TOALHA	Dispenser para papel toalha interfolhas, capacidade 02 ou 03 dobras, na cor branca	02
08)	PORTA PAPEL HIGIÊNICO	Dispenser tipo rolão (300/500m) para papel higiênico, na cor branca	02
09	PISO	Porcelanato 60x60cm, linha e cor Bianco Plus, acabamento natural, marca de referência Eliane.	Ver paginação
10	PAREDE	Revestimento cerâmico 33,5x60cm, linha Monte Bianco AC, marca de referência Eliane.	Ver paginação
11)	SOLEIRA	Soleira em granito branco Itaúna 20mm - 0.15x0.75m	02

OBS.: Ralo, sifão, duchas higiênicas e dispensers estão especificados no Memorial de especificações anexo.

BANHEIRO PcD MASCULINO E FEMININO

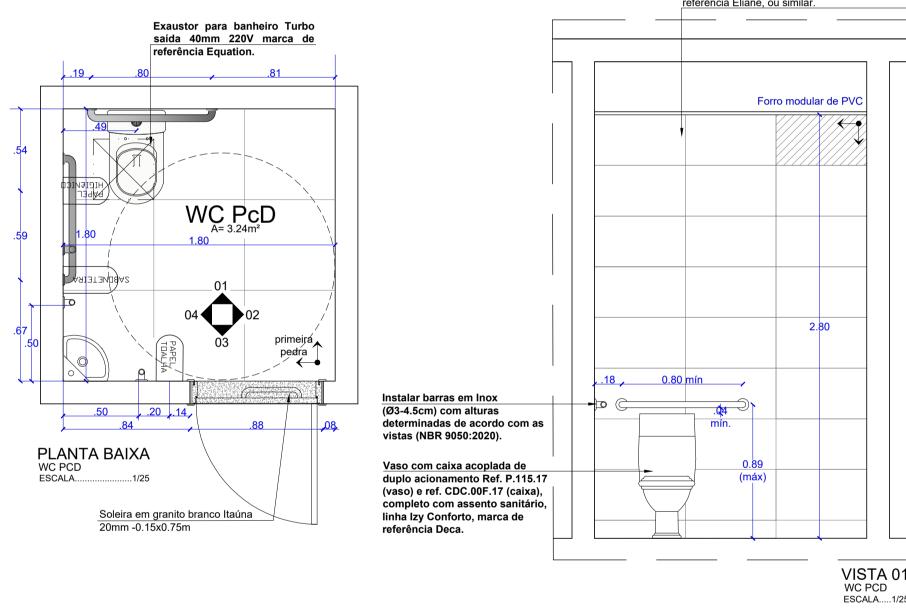

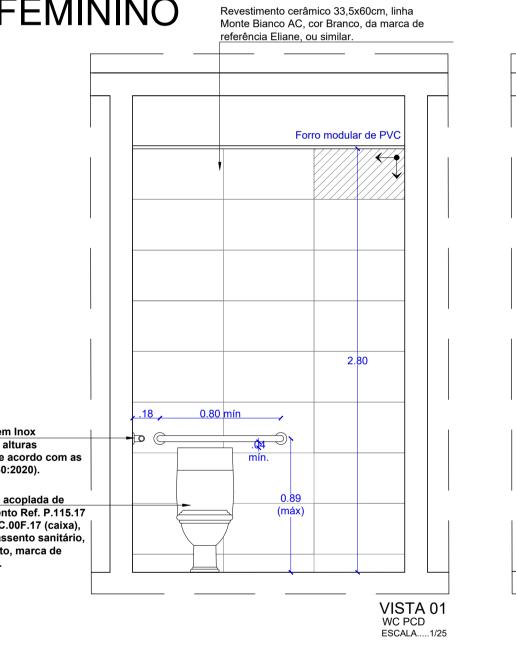

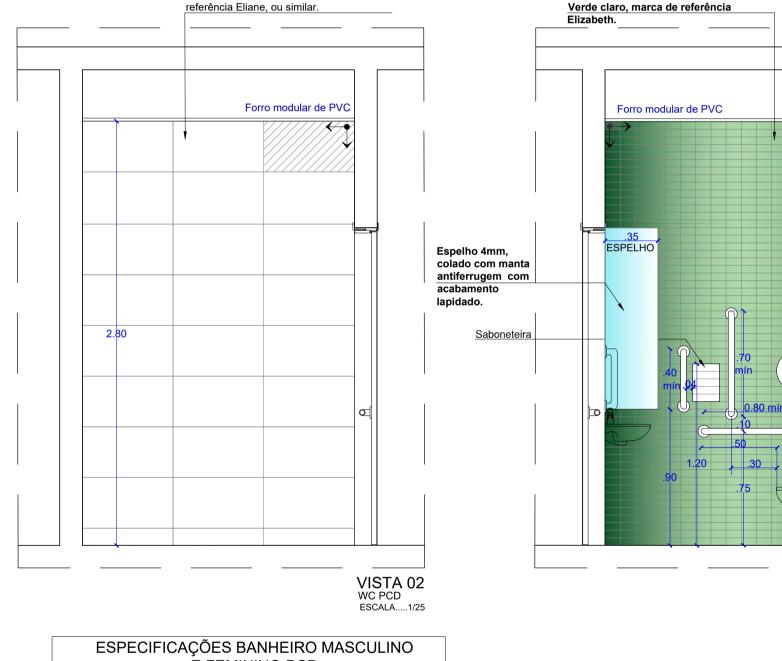

Revestimento cerâmico 5x10cm, Lux

VISTA 03

WC PCD ESCALA.....1/25

Revestimento cerâmico 33,5x60cm, linha Monte Bianco AC, cor Branco, da marca de

	referência Eliai	ie, ou similar.	
Forro modular de PVC			
	•		
		.70	
		.35 ESPELHO	
		1.20	Porta papel
	40. mín		toalha
10, .40			
	1.20	8	
0.90	.90	.80	Porta revestida internamente por chapa xadrez em alumínio 1.2mm

CÓD.	ITEM	MATERIAL	QUANT
01)	LAVATÓRIO	Lavatório suspenso de canto Izy L.101.17 branca, marca de referência Deca.	02
02	SOLEIRA	Soleira em granito branco Itaúna 20mm - 0.15x0.85m	02
03)	TORNEIRA	Torneira de bancada fechamento automático, ref:1173.C, linha Decamatic Eco, da marca de referência Deca ou similar.	02
04)	VASO SANITÁRIO	Vaso com caixa acoplada de duplo acionamento Ref. P.115.17 (vaso) e ref. CDC.00F.17 (caixa), completo com assento sanitário, linha Izy Conforto, marca de referência Deca.	02
05)	ESPELHO	Espelho 4mm, colado com manta antiferrugem com acabamento lapidado.	02 (ver vista)
06)	SABONETEIRA	Dispenser para sabonete líquido com reservatório de 800ml, na cor branca	02
07)	PORTA PAPEL TOALHA	Dispenser para papel toalha interfolhas, capacidade 02 ou 03 dobras, na cor branca	02
08)	PORTA PAPEL HIGIÊNICO	Dispenser tipo rolão (300/500m) para papel higiênico, na cor branca	02
09	PISO	Porcelanato 60x60cm, linha e cor Bianco Plus, acabamento natural, marca de referência Eliane.	Ver paginação
10	PAREDE	Revestimento cerâmico 33,5x60cm, linha Monte Bianco AC, marca de referência Eliane.	Ver paginação
11)	DETALHE PAREDE WC	Revestimento cerâmico 5x10cm, Lux Verde claro, marca de referência Elizabeth.	Ver paginação
12	EXAUSTOR	Exaustor para banheiro Turbo saída 40mm 220V marca de referência Equation.	02



DCEA

DEPARTAMENTO CENTRAL DE ENGENHARIA E ARQUITETURA


ARQUITETAS: CAMILA MARQUES VASCONCELLOS CLÁUDIA LOPES LISBOA SOUZA CAU A63941-9 CAU A87073-0 CAROLINA ROCHA MOTA BRUGNERA JULIANA DE OLIVEIRA PIMENTEL CAU A40548-5

QUADRO DE REVISÕES:	DATA	
-	00/00/2017	
? -	00/00/2017	
)-	00/00/2017	
ı-	00/00/2017	
		ı

FÓRUM DA COMARCA DE CORURIPE

PROJETO DE ARQUITETURA		
DEAG MOLLIABAG E	OLIADBO DE ÁDE	

DETALHAMENTO DE ÁREAS MOLHADAS E BANCADAS	QUADRO DE ÁREAS:		DATA MARÇO / 2023
DANCADAS	ÁREA DO TERRENO	2.932,40m ²	ESCALA:
	ÁREA COBERTA	998,57m²	Indicada
DESENHO: Carolina Mota	ÁREA PAVIMENTAÇÃO	1.336,26m²	
	ÁREA CONSTRUÍDA	972,76m²	
OBS.: Conferir cotas no local	ÁREA VERDE	558,53m²	05/05
	ÁREA SOLO PERMEÁVEL	1.760,15m²	

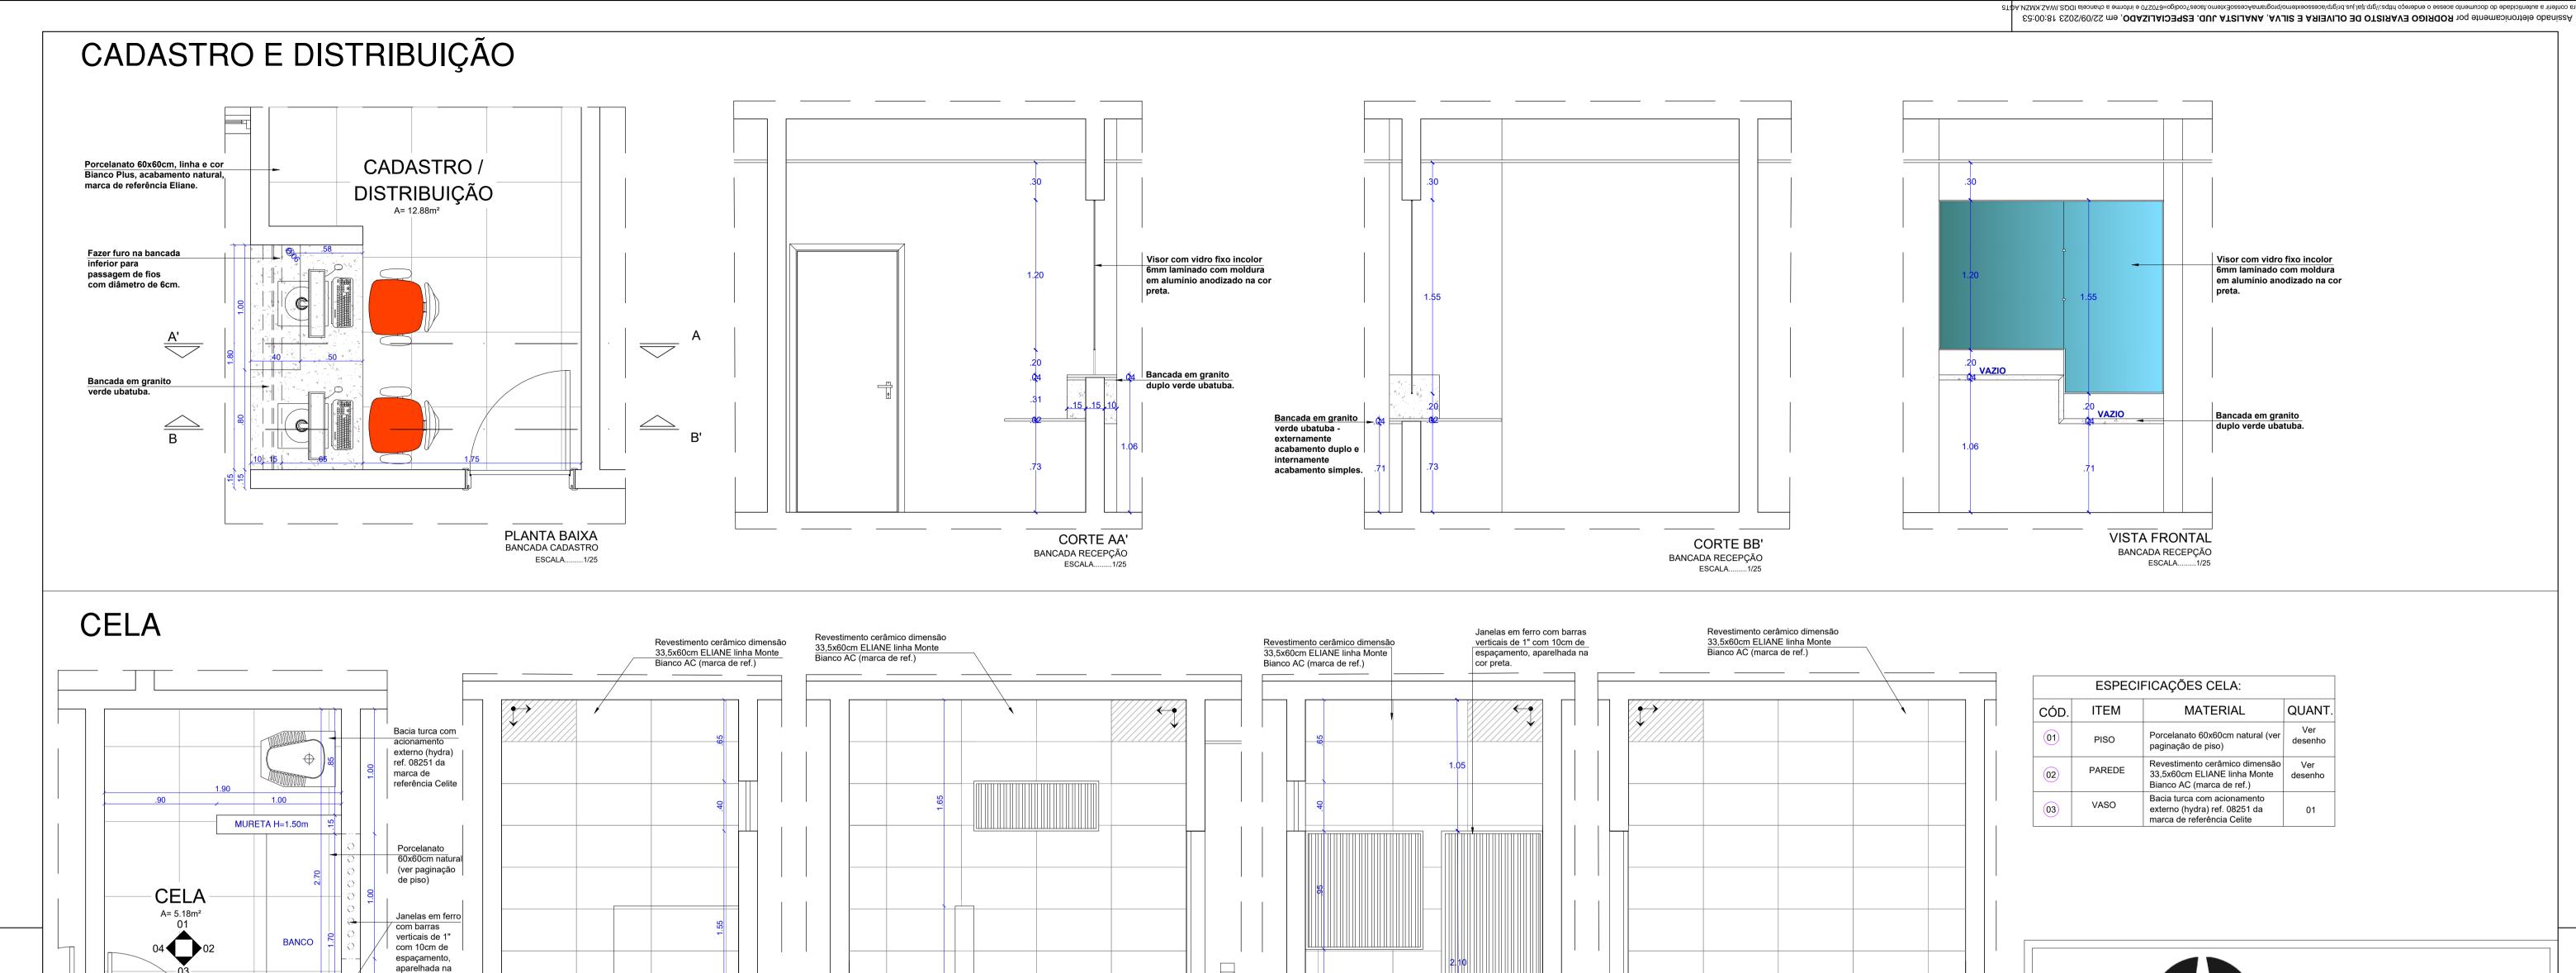



DCEA

DE ALAGOAS

DEPARTAMENTO CENTRAL DE ENGENHARIA E ARQUITETURA

QUITETAS:	
CAMILA MARQUES VASCONCELLOS	CLÁUDIA LOPES LISBOA SOUZA
CAU A63941-9	CAU A87073-0
CAROLINA ROCHA MOTA BRUGNERA	JULIANA DE OLIVEIRA PIMENTEL
CAU A40548-5	CAU A37335-4

VISTA 04 CELA

IADRO DE REVISÕES:	DATA	
	00/00/2017	
	00/00/2017	
	00/00/2017	
	00/00/2017	

FÓRUM DA COMARCA DE CORURIPE

PROJETO DE ARQ	UITETURA

DETALHAMENTO DE ÁREAS MOLHADAS E BANCADAS	QUADRO DE ÁREAS:		DATA MARÇO / 2023
BANCADAS	ÁREA DO TERRENO	2.932,40m²	ESCALA:
	ÁREA COBERTA	998,57m²	Indicada
DESENHO: Carolina Mota	ÁREA PAVIMENTAÇÃO	1.336,26m²	
	ÁREA CONSTRUÍDA	972,76m²	
OBS.: Conferir cotas no local	ÁREA VERDE	558,53m²	01/05
	ÁREA SOLO PERMEÁVEL	1.760,15m²	

RECEPÇÃO Porcelanato 60x60cm, linha e cor			
Bianco Plus, acabamento natural, marca de referência Eliane.	.30		.30
Fazer furo na bancada inferior para passagem de fios com diâmetro de 6cm. A' B RECEPÇÃO A= 5.35m² B' Bancada em granito verde ubatuba.	Visor com vidro fixo incolor 6mm laminado com moldura em alumínio anodizado na cor preta. Bancada em granito duplo verde ubatuba 31		1.20 1.55 1.55 Visor com vidro fixo incolor 6mm laminado com moldura em alumínio anodizado na cor preta. Bancada em granito duplo verde ubatuba.
PLANTA BAIXA BANCADA RECEPÇÃO ESCALA1/25	CORTE AA' BANCADA RECEPÇÃO ESCALA1/25	CORTE BB' BANCADA RECEPÇÃO ESCALA1/25	VISTA FRONTAL BANCADA RECEPÇÃO ESCALA1/25

VISTA 02 CELA ESCALA.....1/25

VISTA 03 CELA ESCALA.....1/25

cor preta.

Válvula Hydra externa

VISTA 01 CELA ESCALA.....1/25

primeira pedra

Soleira em granito branco

Itaúna 20mm - 0.15x0.85m

Porta em ferro com barras verticais de 1" com 10cm de espaçamento, e barras

horizontais de 3/4" x 1/2", aparelhada na cor preta. Uma folha de abrir.

0000000000

ESCALA.....1/25