




ITEM 1		
DESCRIÇÃO	EXECUÇÃO E MATERIAL	LOCAL A SER INSTALADO
Armário inferior de copa - módulo porta de giro - largura 30cm	Execução em MDF com fundo, laterais, prateleiras internas e base de espessura 15mm, portas de espessura 18mm, revestido nas duas faces em BP na cor branco, totalmente fitado em PVC, pelo sistema hot-melt. Fundo fixado por rasgo sem parafuso ou prego. Todo o móvel deverá ter como sistema de fixação mini-tix ou similar. Portas fixadas com duas dobradiças de pressão. Puxador tipo calha - perfil em alumínio anodizado na cor natural.	Móvel embutido sob bancada de granito ou outro.

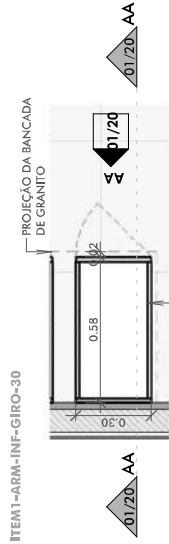


PLANTA BAIXA
ESC: 1 : 20

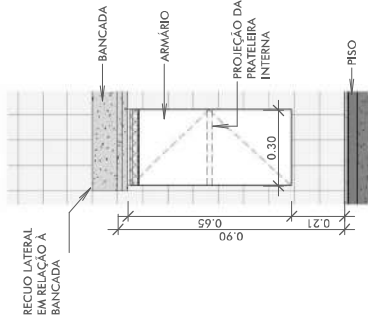

ELEVÇÃO AA
ESC: 1 : 20

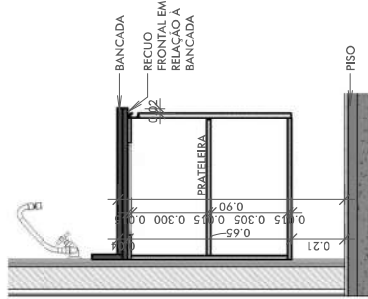


CORTE AA
ESC: 1 : 20

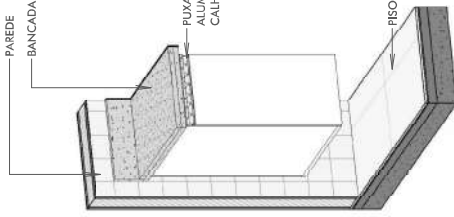


ITEM 1
ESC:


ITEM 2		
DESCRIÇÃO	EXECUÇÃO E MATERIAL	LOCAL A SER INSTALADO
Armário inferior de copa - módulo porta de giro - largura 40cm	Execução em MDF com fundo, laterais, prateleiras internas e base de espessura 15mm, portas de espessura 18mm, revestido nas duas faces em BP na cor branco, totalmente fitado em PVC, pelo sistema hot-melt. Fundo fixado por rasgo sem parafuso ou prego. Todo o móvel deverá ter como sistema de fixação mini-tix ou similar. Portas fixadas com duas dobradiças de pressão. Puxador tipo calha - perfil em alumínio anodizado na cor natural.	Móvel embutido sob bancada de granito ou outro.

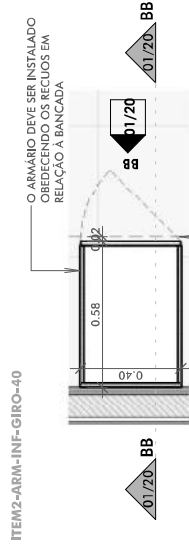


PLANTA BAIXA
ESC: 1 : 20

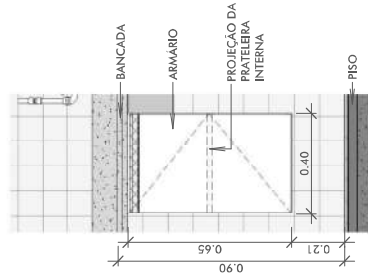

ELEVÇÃO BB
ESC: 1 : 20

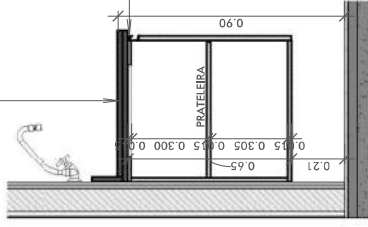

CORTE BB
ESC: 1 : 20

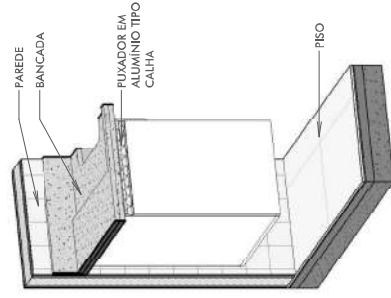

ITEM 2
ESC:



PODER JUDICIÁRIO DE ALAGOAS

PROJETO: MARCENARIA SOB MEDIDA

LOCAL: PRÉDIOS DO PODER JUDICIÁRIO DE ALAGOAS

ASSUNTO: ITENS 01 E 02

AUTOR DO PROJETO: JULIANA PIMENTEL

FOLHA: 01/20


REV. ESCALA: 1 : 20

DATA: 17/02/2023


DESENHO: JULIANA P.

ITEM 3		
DESCRIÇÃO	EXECUÇÃO E MATERIAL	LOCAL A SER INSTALADO
Armário inferior de copa - módulo porta de giro - largura 50cm	Execução em MDF com fundo, laterais, prateleiras internas e base de espessura 15mm, portas de espessura 18mm, revestido nas duas faces em BP na cor branco, totalmente fitado em PVC, pelo sistema hot-melt. Fundo fixado por rasgo sem parafuso ou prego. Todo o móvel deverá ter como sistema de fixação mini-fix ou similar. Portas fixadas com duas dobradiças de pressão. Puxador tipo calha - perfil em alumínio anodizado na cor natural.	Móvel embutido sob bancada de granito ou outra.

ITEM3-ARM-INT-GIRO-50

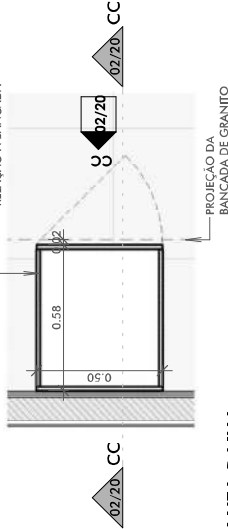


PLANTA BAIXA
ESC: 1 : 20

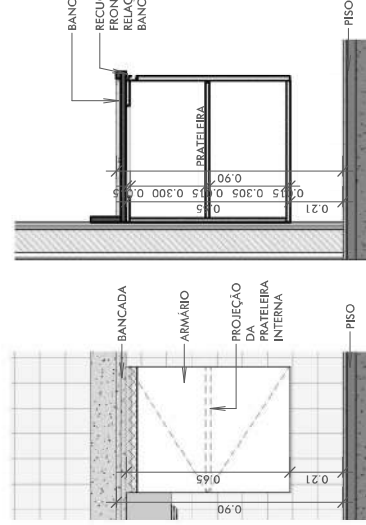

ELEVÇÃO CC
ESC: 1 : 20


CORTE CC
ESC: 1 : 20

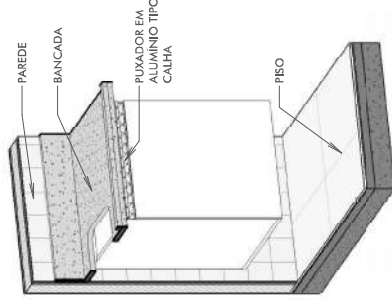


ITEM 3
ESC:

ITEM 4		
DESCRIÇÃO	EXECUÇÃO E MATERIAL	LOCAL A SER INSTALADO
Armário inferior de copa - módulo gaveteiro - largura 30cm	Execução em MDF com fundo, laterais, estrutura das gavetas e base de espessura 15mm, frente das gavetas de espessura 18mm, revestido nas duas faces em BP - cor branco - totalmente fitado em PVC, pelo sistema hot-melt. Fundo fixado por rasgo sem parafuso ou prego. Todo o móvel deverá ter como sistema de fixação mini-fix ou similar. Puxador tipo calha - perfil em alumínio anodizado na cor natural. Gavetas com corredeiras tipo telescópicas de extração total.	Móvel embutido sob bancada de granito ou outra.

4.4-ARM-INF-GAV-30

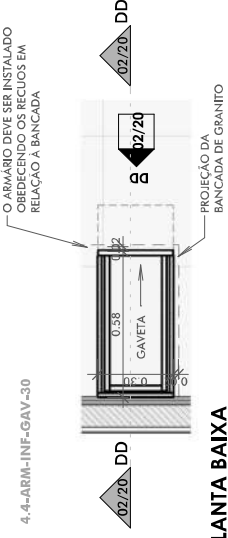


PLANTA BAIXA
ESC: 1 : 20

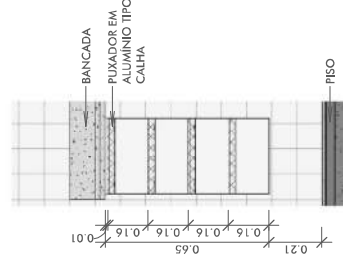

ELEVÇÃO DD
ESC: 1 : 20

DD
ESC: 1 : 20

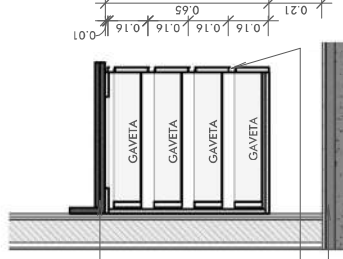

ITEM 4
ESC:



PODER JUDICIÁRIO
DE ALAGOAS

PROJETO: MARCENARIA SOB MEDIDA

LOCAL: PRÉDIOS DO PODER JUDICIÁRIO DE ALAGOAS

ASSUNTO: ITENS 03 E 04

AUTOR DO PROJETO:
JULIANA PIMENTEL



DESENHO:
JULIANA P.

FOLHA: 02/20



REV. ESCALA: 1 : 20

DATA: 17/02/2023

ITEM 5		
DESCRIÇÃO	EXECUÇÃO E MATERIAL	LOCAL A SER INSTALADO
Armário inferior de copa - módulo gaveteiro - largura 40cm	Execução em MDF com fundo, laterais, estrutura das gavetas e base de espessura 15mm, frente das gavetas de espessura 18mm, revestido nas duas faces em BP – cor branco – totalmente fitado em PVC, pelo sistema hot-melt. Fundo fixado por rasgo sem parafuso ou prego. Todo o móvel deverá ter como sistema de fixação mini-fix ou similar. Puxador tipo calha – perfil em alumínio anodizado na cor natural. Gavetas com corredeiras tipo telescópicas de extração total.	Móvel embutido sob bancada de granito ou outra.

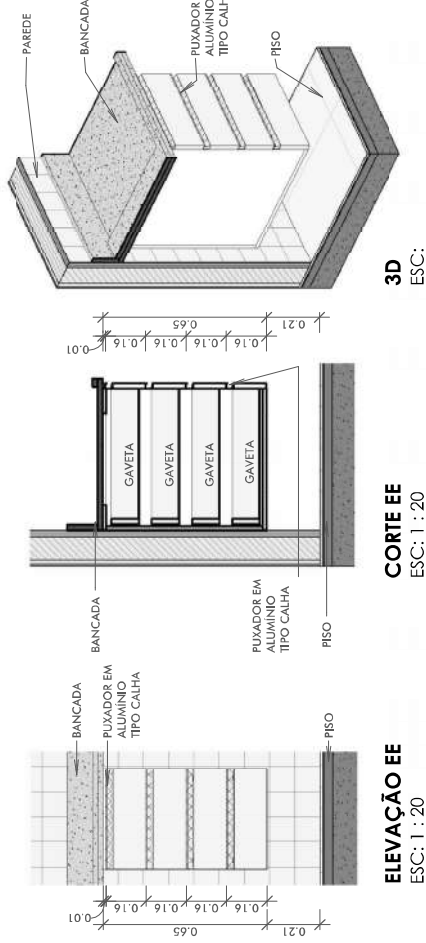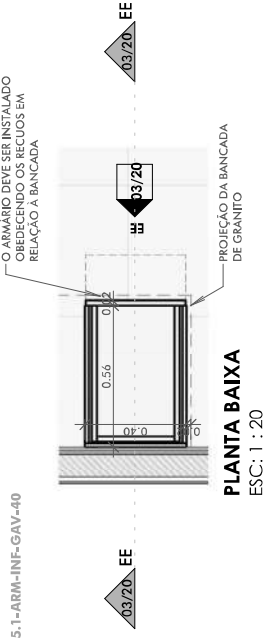

ITEM 6		
DESCRIÇÃO	EXECUÇÃO E MATERIAL	LOCAL A SER INSTALADO
Armário inferior de copa - módulo gaveteiro - largura 50cm	Execução em MDF com fundo, laterais, estrutura das gavetas e base de espessura 15mm, frente das gavetas de espessura 18mm, revestido nas duas faces em BP – cor branco – totalmente fitado em PVC, pelo sistema hot-melt. Fundo fixado por rasgo sem parafuso ou prego. Todo o móvel deverá ter como sistema de fixação mini-fix ou similar. Puxador tipo calha – perfil em alumínio anodizado na cor natural. Gavetas com corredeiras tipo telescópicas de extração total.	Móvel embutido sob bancada de granito ou outra.

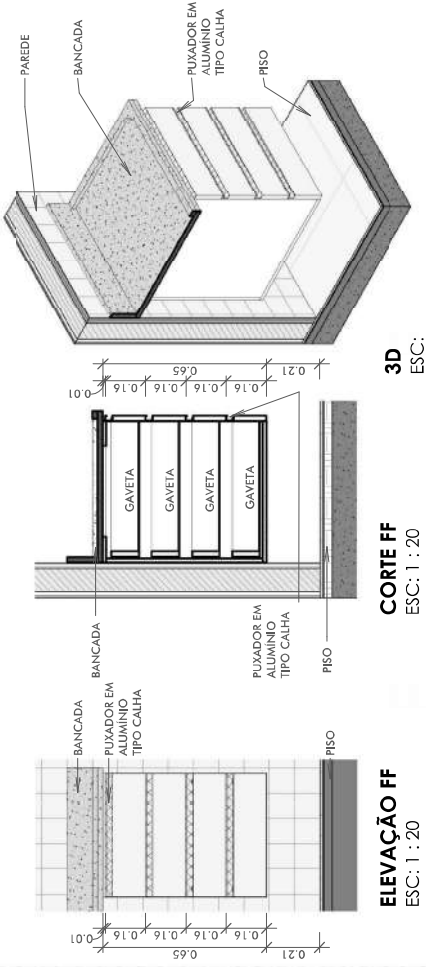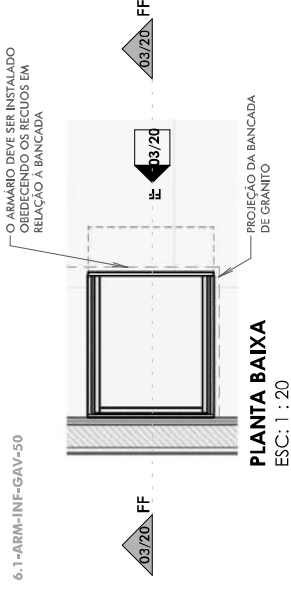

PROJETO: MARCENARIA SOB MEDIDA

LOCAL: PRÉDIOS DO PODER JUDICIÁRIO DE ALAGOAS

ASSUNTO: ITENS 05 E 06

AUTOR DO PROJETO: JULIANA PIMENTEL

FOLHA: 03/20

REV. ESCALA: 1 : 20


DATA: 17/02/2023

DESENHO: Autor


ITEM 8

ITEM 8		LOCAL A SER INSTALADO
DESCRIÇÃO	EXECUÇÃO E MATERIAL	
Armário de capa - suspensão - módulo porta basculante - largura 50cm	Execução em MDF com fundo, laterais, prateleiras internas e base de espessura 15mm, portas de espessura 18mm, revestidas nas duas faces em BP - cor branco - totalmente fixado em PVC, pelo sistema hot-melt. Fundo fixado por rasgo sem parafusos ou prego. Todo o móvel deverá ter como sistema de fixação mini-fix ou similar. Portas fixadas com duas dobradiças de pressão e com dois pistões a gás para móveis. Puxador tipo calho - perfil em alumínio anodizado na cor natural.	Móvel suspenso, instalado acima da bancada

— O ARMÁRIO DEVE SER INSTALADO ACIMA DA BANCADA

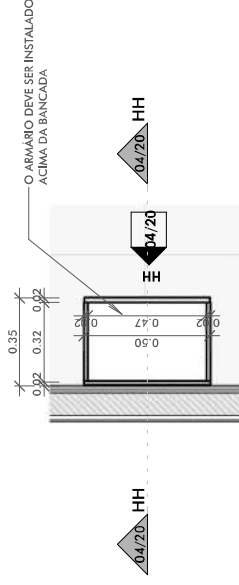





PLANTA BAIXA
ESC: 1 : 20

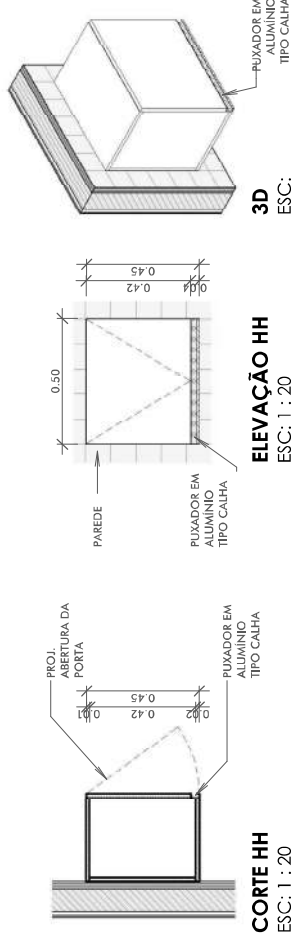

ITEM 9		
DESCRIÇÃO	EXECUÇÃO E MATERIAL	LOCAL A SER INSTALADO
Armário de copa - suspenso - módulo porta basculante - largura 70cm	Execução em MDF com fundo, laterais, prateleiras internas e base de espessura 15mm, portas de espessura 18mm, revestido nas duas faces em BP – cor branco – totalmente fixado em PVC, pelo sistema hot-melt. Fundo fixado por rasgo sem parafuso ou prego. Todo o móvel deverá ter como sistema de fixação mini-fix ou similar. Portas fixadas com duas dobradiças de pressão e com dois piteiros a gás para móveis. Puxador tipo calha – perfil em alumínio anodizado na cor natural.	Móvel suspenso, instalado acima da bancada

ITEM 10		
DESCRIÇÃO	EXECUÇÃO E MATERIAL	LOCAL A SER INSTALADO
Armário superior de copa - módulo porta de giro - largura 30cm	Execução em MDF com fundo, laterais, prateleiras internas e base de espessura 15mm, portas de espessura 18mm, revestido nas duas faces em BP – cor branco – totalmente fixado em PVC, pelo sistema hot-melt. Fundo fixado por rasgo sem parafuso ou prego. Todo o móvel deverá ter como sistema de fixação mini-fix ou similar. Portas fixadas com duas dobradiças de pressão. Puxador tipo calha – perfil em alumínio anodizado na cor natural.	Móvel suspenso, instalado acima da bancada

9.1-ARM-SUP-BASC-70

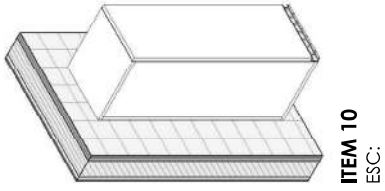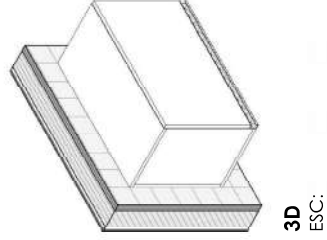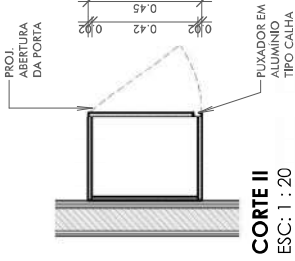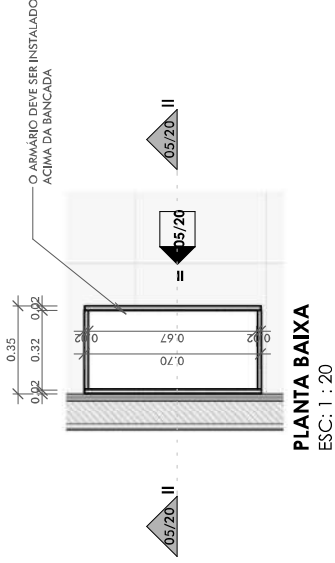

PROJETO: MARCENARIA SOB MEDIDA

LOCAL: PRÉDIOS DO PODER JUDICIÁRIO DE ALAGOAS

ASSUNTO: ITENS 09 E 10

AUTOR DO PROJETO:

JULIANA PIMENTEL

FOLHA: 05/20

REV.

ESCALA: 1 : 20

DATA:





17/02/2023

DESENHO:

JULIANA P.

ITEM 11		
DESCRIÇÃO	EXECUÇÃO E MATERIAL	LOCAL A SER INSTALADO
Armário superior de copa - módulo porta de giro - largura 40cm	Execução em MDF com fundo, laterais, prateleiras internas e base de espessura 15mm, portas de espessura 18mm, revestido nas duas faces em BP – cor branco – totalmente fiado em PVC, pelo sistema hot-melt. Fundo fixado por rasgo sem parafuso ou prego. Todo o móvel deverá ter como sistema de fixação mini-fix ou similar. Portas fixadas com duas dobradiças de pressão. Puxador tipo calha – perfil em alumínio anodizado na cor natural.	

ITEM 12		
DESCRIÇÃO	EXECUÇÃO E MATERIAL	LOCAL A SER INSTALADO
Armário superior de copa - módulo porta de giro - largura 50cm	Execução em MDF com fundo, laterais, prateleiras internas e base de espessura 15mm, portas de espessura 18mm, revestido nas duas faces em BP – cor branco – totalmente fiado em PVC, pelo sistema hot-melt. Fundo fixado por rasgo sem parafuso ou prego. Todo o móvel deverá ter como sistema de fixação mini-fix ou similar. Portas fixadas com duas dobradiças de pressão. Puxador tipo calha – perfil em alumínio anodizado na cor natural.	

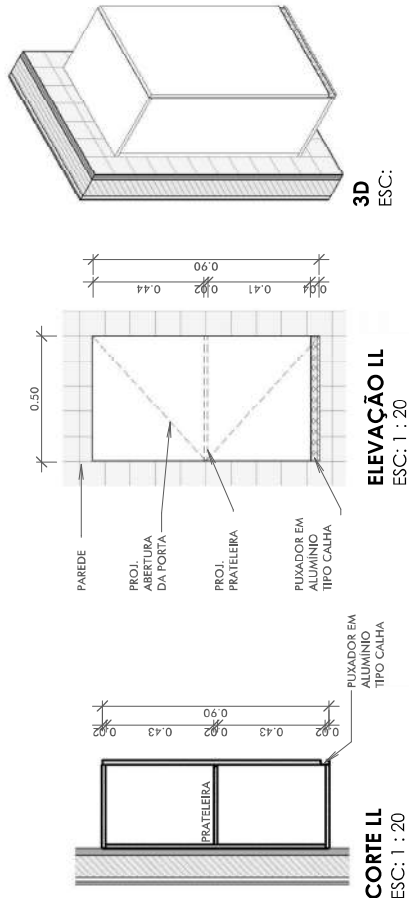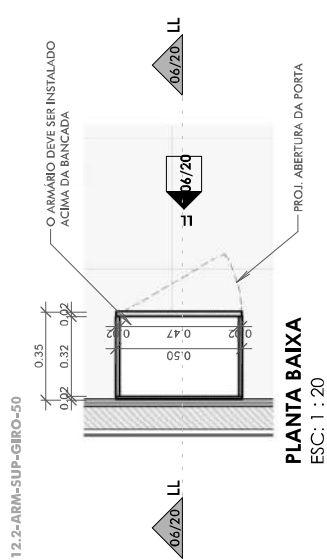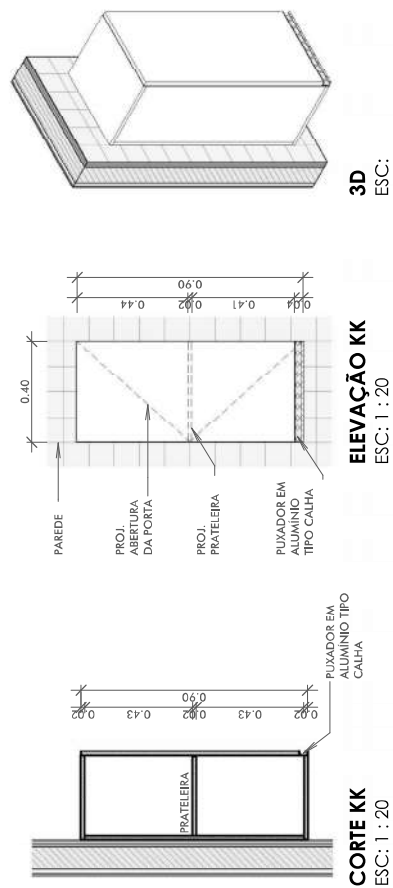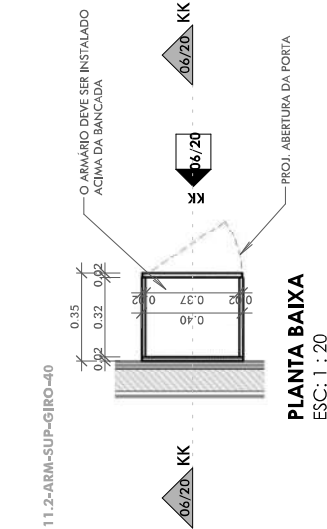


PROJETO: MARCENARIA SOB MEDIDA
LOCAL: PRÉDIOS DO PODER JUDICIÁRIO DE ALAGOAS
ASSUNTO: ITENS 11 E 12
AUTOR DO PROJETO: JULIANA PIMENTEL


FOLHA: 06/20
REV.:
ESCALA: 1 : 20
DATA: 17/02/2023

DESENHO: JULIANA P.


ITEM 13		
DESCRIÇÃO	EXECUÇÃO E MATERIAL	LOCAL A SER INSTALADO
Armário superior de copa - módulo nicho - largura 70cm	Execução em MDF com fundo, laterais e base de espessura 15mm, revestido nas duas faces em BP - cor branco - totalmente fitado em PVC, pelo sistema hot-melt. Fundo fixado por raspas sem prefunção ou prego. Todo o móvel deverá ter como sistema de fixação mini-fixa ou similar.	Móvel suspenso instalado acima da bancada

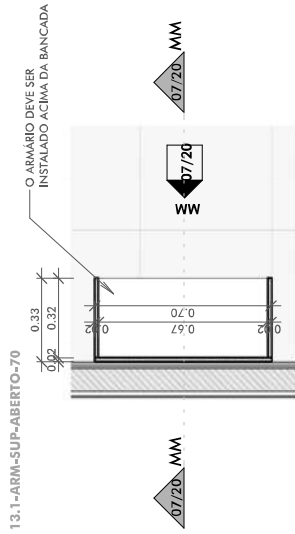


PLANTA BAIXA
ESC: 1 : 20

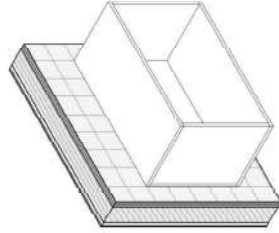

3D
ESC:

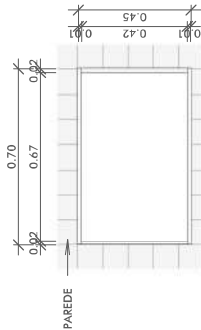


ELEVÇÃO MM
ESC: 1 : 20

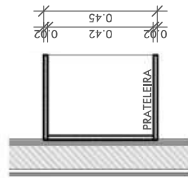


CORTE MM
ESC: 1 : 20


ITEM 14		
DESCRIÇÃO	EXECUÇÃO E MATERIAL	LOCAL A SER INSTALADO
Armário superior aberto de copa - módulo nicho - largura 50cm	Execução em MDF com fundo, laterais e base de espessura 15mm, revestido nas duas faces em BP - cor branco - totalmente fitado em PVC, pelo sistema hot-melt. Fundo fixado por raspas sem prefunção ou prego. Todo o móvel deverá ter como sistema de fixação mini-fixa ou similar.	Móvel suspenso instalado acima da bancada

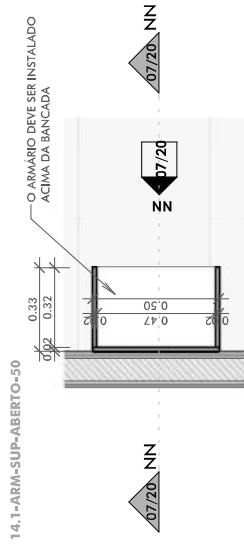


PLANTA BAIXA
ESC: 1 : 20

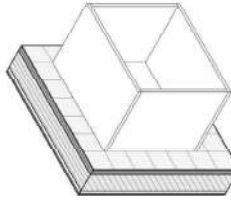

3D
ESC:

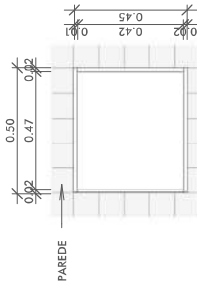

ELEVÇÃO NN
ESC: 1 : 20

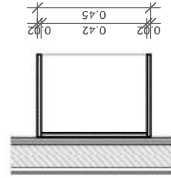

CORTE NN
ESC: 1 : 20



PROJETO: MARCENARIA SOB MEDIDA

LOCAL: PRÉDIOS DO PODER JUDICIÁRIO DE ALAGOAS

ASSUNTO: ITENS 13 E 14


AUTOR DO PROJETO:
JULIANA PIMENTEL

FOLHA:
07/20


REV.
ESCALA:
1 : 20

DESENHO:
JULIANA P.
DATA:
17/02/2023


ITEM 15		
DESCRIÇÃO	EXECUÇÃO E MATERIAL	LOCAL A SER INSTALADO
Prancho - módulo - largura variável	EXECUÇÃO EM MDF 20mm. TODAS REVESTIDAS NAS DUAS FACES EM BP N-1 NA COR BRANCA. TOTALMENTE FITADA EM PVC. PELO SISTEMA HOT-MELT. FIXAÇÃO POR CHUMBADORES OU NA PAREDE E NA PRATELEIRA ATRAVÉS DE DOIS SUPORTES TIPO CANTONEIRA "L" COM PINTURA ELETROSTÁTICA NA COR BRANCA.	Móvel suspenso, instalado acima da bancada

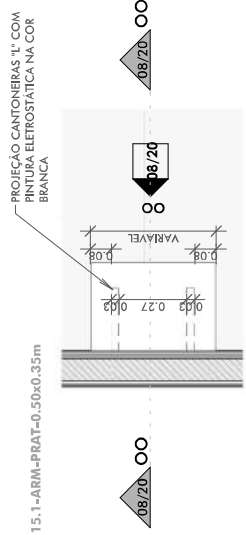


PLANTA BAIXA
ESC: 1 : 20

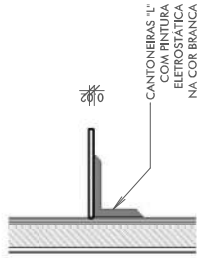

CORTE OO
ESC: 1 : 20

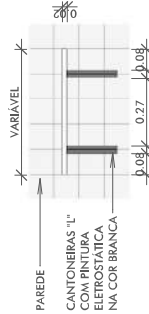

ELEVÇÃO OO
ESC: 1 : 20

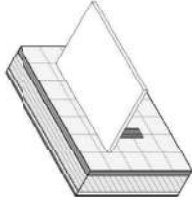

3D
ESC: 1 : 20



PROJETO: MARCENARIA SOB MEDIDA

LOCAL: PRÉDIOS DO PODER JUDICIÁRIO DE ALAGOAS

ASSUNTO: ITEM 15

AUTOR DO PROJETO:
JULIANA PIMENTEL

FOLHA: 08/20

REV.


ESCALA: 1 : 20

DATA: 17/02/2023




DESENHO:
JULIANA P.

ITEM 16		
DESCRIÇÃO	EXECUÇÃO E MATERIAL	LOCAL A SER INSTALADO
Armário alto com porta de giro	Execução em MDF com fundo, laterais e prateleiras internas e base de espessura 13mm; portas de espessura 18mm, revestidas nas duas faces em gr na cor branco, totalmente fixadas no perfilado; prateleiras de madeira com 10mm de furo no prumo e no contra-prumo. Todo o móvel deverá ter como sistema de fixação mini-fix ou similar. Portas fixadas com duas dobradiças de pressão. Puxador tipo calha - perfil em alumínio anodizado na cor natural.	Móvel fixo de piso

—KIT COM 4 PÉS REGULÁVEIS PARA
MÓVEL EM ALUMÍNIO, RESISTENTE À
ÁGUA, DE SECÇÃO QUADRADA OU
CIRCULAR

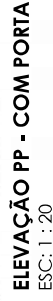

ITEM 17		
DESCRIÇÃO	EXECUÇÃO E MATERIAL	LOCAL A SER INSTALADO
Armário alto aberto - sem porta	Execução em MDF com fundo, laterais, prateleiras internas e base de espessura 15mm, portas de espessura 18mm, revestido nas duas faces em BP na cor branco, totalmente fixado em PVC, pelo sistema hot-melt. Fundo fixado por rasgo sem parafuso ou prego. Todo o móvel deverá ter como sistema de fixação mini-fix ou similar. Portas fixadas com duas dobradiças de pressão. Puxador tipo calha - perfil em alumínio anodizado na cor natural.	

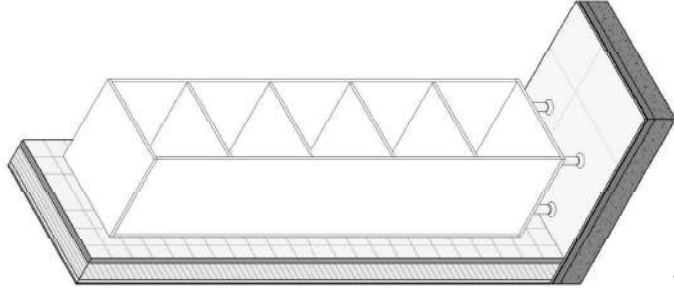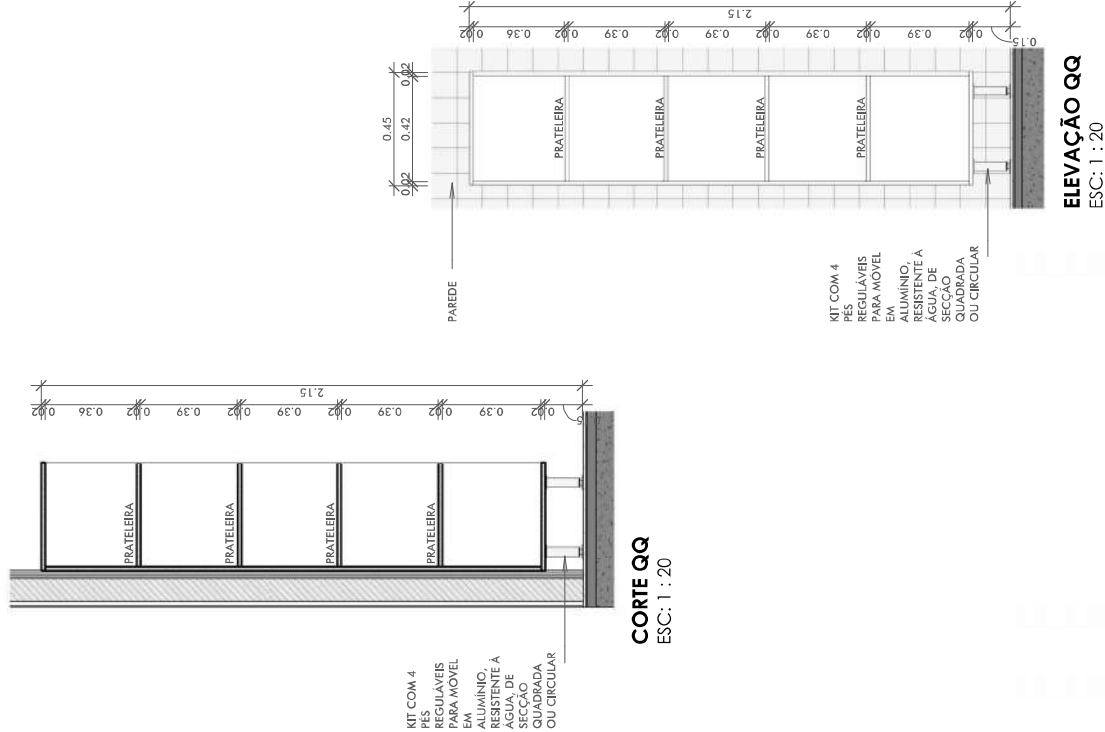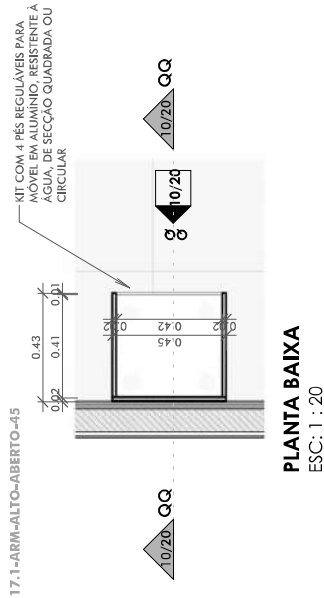

PROJETO: MARCENARIA SOB MEDIDA
LOCAL: PRÉDIOS DO PODER JUDICIÁRIO DE ALAGOAS

ASSUNTO: ITEM 17

AUTOR DO PROJETO: JULIANA PIMENTEL
DESENHO: JULIANA P.
DATA: 17/02/2023

FOLHA: 10/20

REV.

ESCALA: 1 : 20



DATA:

17/02/2023

ITEM 18	EXECUÇÃO E MATERIAL	LOCAL A SER INSTALADO
Armário alto - com porta de giro e suporte em inox com ganchos	Execução em MDF com fundo, laterais , prateleiras internas e base de espessura 15mm, portas de espessura 18mm, revestido nas duas faces em PVC branco, totalmente frizado em PVC, pelo sistema de fixação por parafusos e rebites. Toda o móvel deverá ter como sistema de fixação minifixa ou similar. Portos fixados com duas dobradiças de pressão. Puxador tipo calha - perfil em alumínio anodizado na cor natural.	



ITEM 19		
DESCRIÇÃO	EXECUÇÃO E MATERIAL	LOCAL A SER INSTALADO
Panel fixo - dimensão variável	Execução em MDF com fundo, laterais e base de espessura 15mm, revestido nas duas faces em MDF madeirado Tracoso Durotex, totalmente fixado em PVC, pelo sistema hot-melt. Fundo fixado por rasgo sem parafuso ou prego. Todo o móvel deverá ter como sistema de fixação mini-fixa ou similar..	

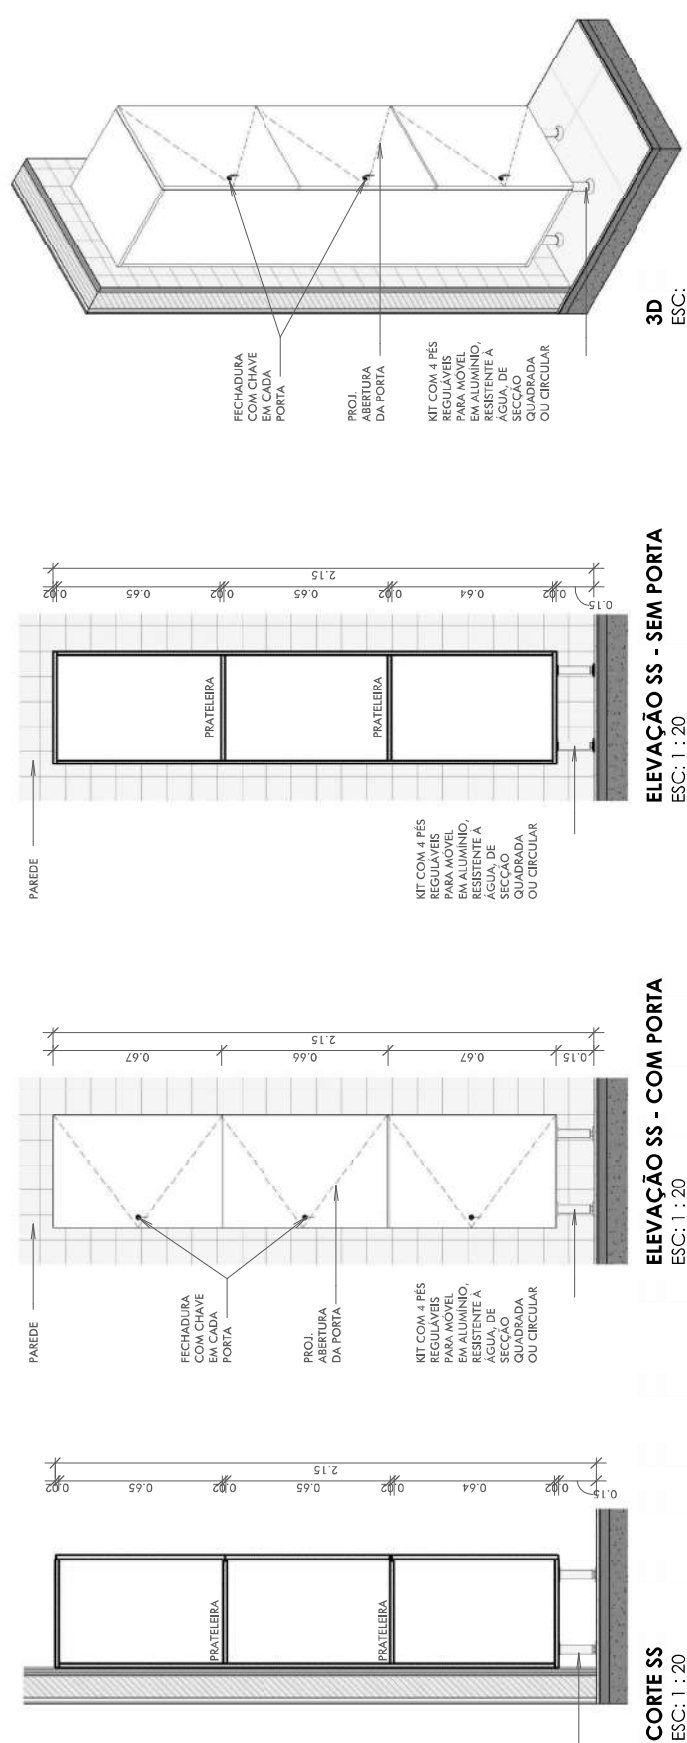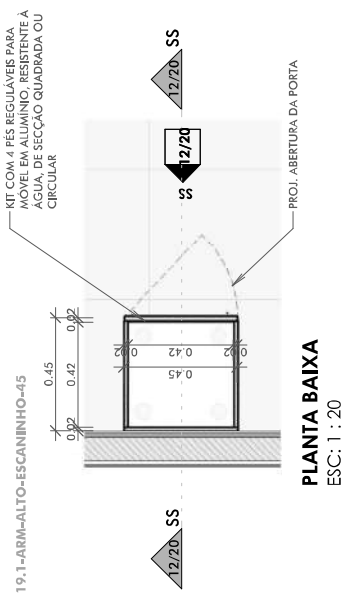

PROJETO: MARCENARIA SOB MEDIDA

LOCAL: PRÉDIOS DO PODER JUDICIÁRIO DE ALAGOAS

ASSUNTO: ITEM 19

AUTOR DO PROJETO: JULIANA PIMENTEL


FOLHA: 12/20

REV. ESCALA: 1 : 20

DATA: 17/02/2023

DESENHO: JULIANA P.

20.1-ARM-BANCADA
TRIB. JURI

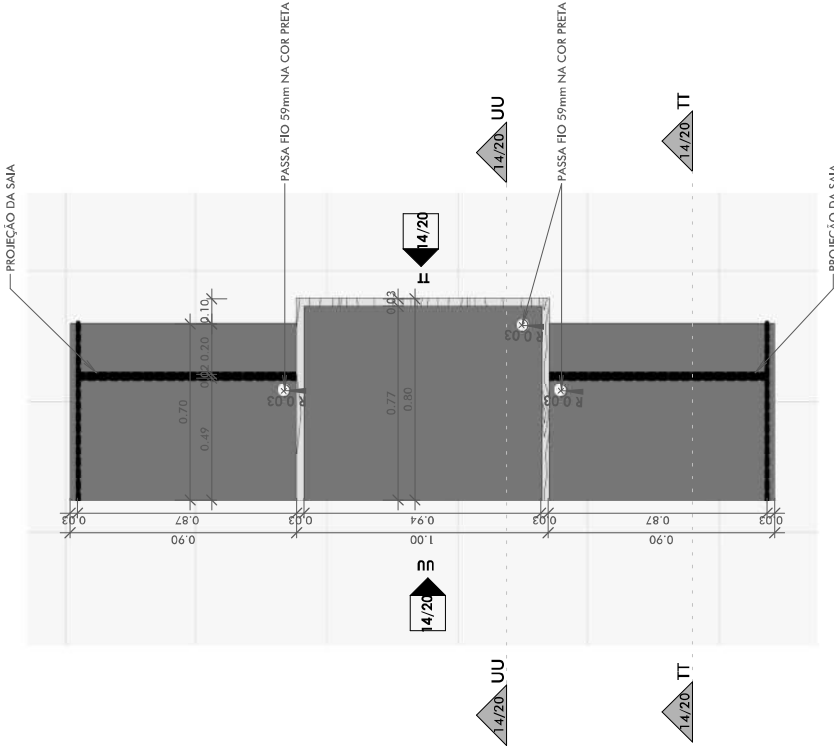

PLANTA BAIXA
ESC: 1 : 20

ITEM 20		
DESCRIÇÃO	EXECUÇÃO E MATERIAL	LOCAL A SER INSTALADO
Bancada Principal de Tribunal do Juri	Estrutura de 0,05m com duas folhas de chapas de MDF 15mm, revestidas em ambas as faces BP na cor preto e acabamento XXXX – marca de referência DURATEX – totalmente fitado em PVC pelo sistema hot-melt. Parte central e saia em duas chapas de MDF 15mm coladas, revestidas em ambas as faces em BP na cor Metrópole – marca de referência DURATEX – totalmente fitada em PVC pelo sistema hot-melt. Passa fio 59mm na cor preto. Vidro temperado lapidado 10mm sobre os tampos.	



PROJETO: MARCENARIA SOB MEDIDA

LOCAL: PRÉDIOS DO PODER JUDICIÁRIO DE ALAGOAS

ASSUNTO: ITEM 20.1


AUTOR DO PROJETO:
JULIANA PIMENTEL

FOLHA: 13/20


REV. ESCALA: 1 : 20

DATA: 17/02/2023


DESENHO: JULIANA P.

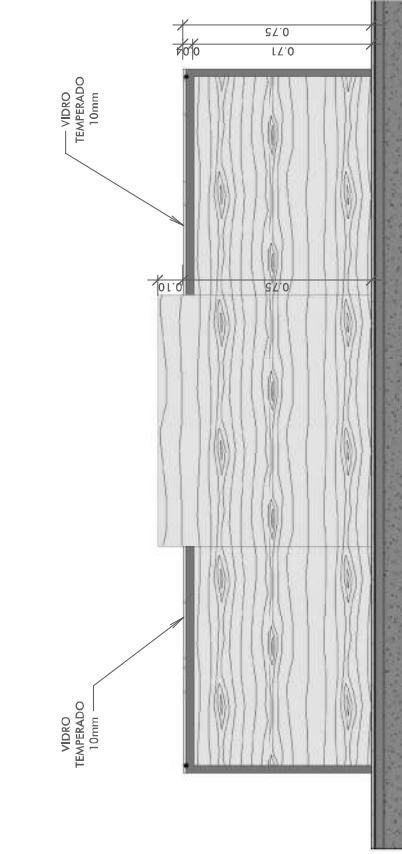


ELEVAÇÃO UU
ESC: 1 : 20

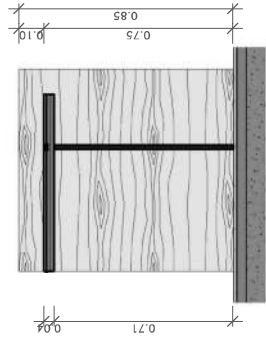


CORTE TT
ESC: 1 : 20

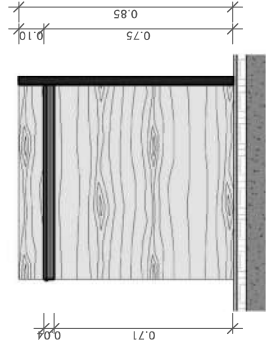

CORTE UU
ESC: 1 : 20

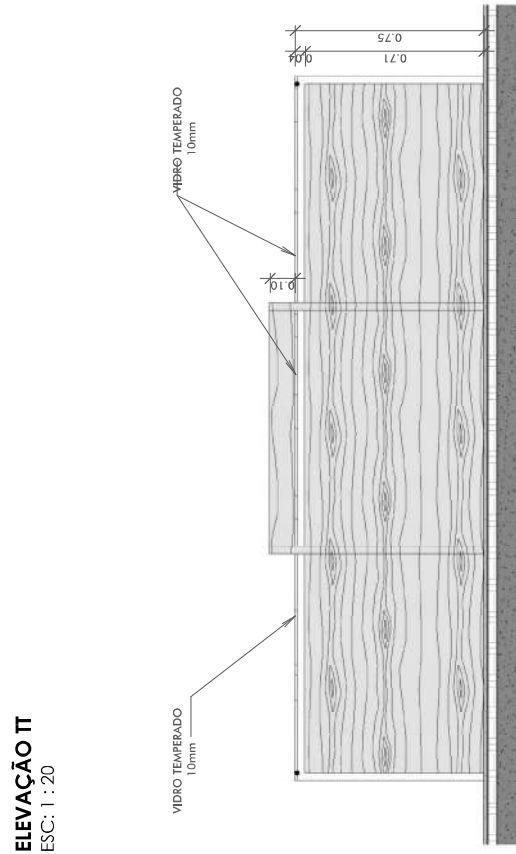


ELEVAÇÃO UU
ESC: 1 : 20

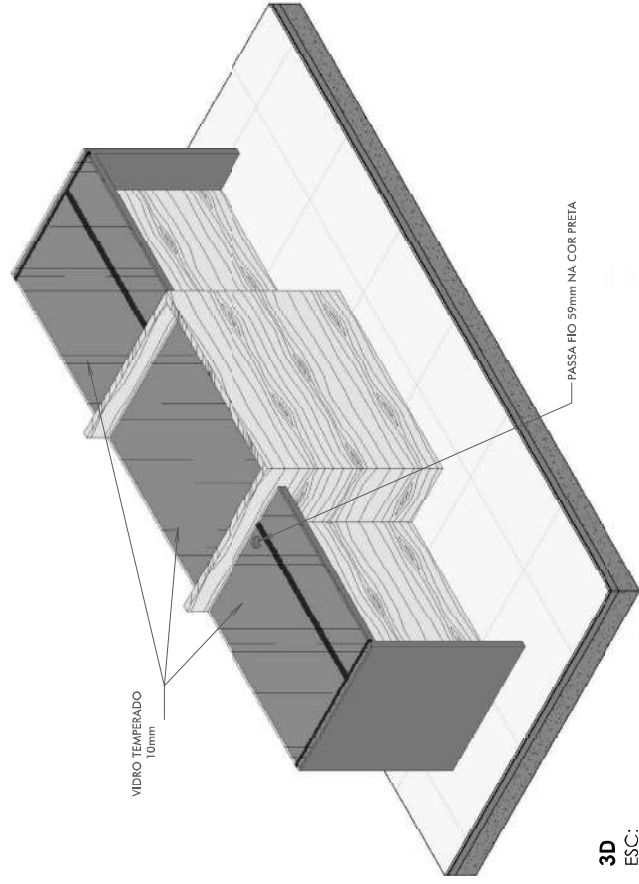


3D
ESC:

ITEM 21		
DESCRIÇÃO	EXECUÇÃO E MATERIAL	LOCAL A SER INSTALADO
Bancada Principal de Tribunal do Juri	Estrutura de 0,05m com duas folhas de chapas de MDF 15mm, revestidas em ambas as faces BP na cor preto e acabamento XXXXX – marca de referência DURATEX – totalmente fiado em PVC pelo sistema hot-melt. Parte central e saia em duas chapas de MDF 15mm coladas, revestidas em ambas as faces em BP na cor Metrópole – marca de referência DURATEX – totalmente fiado em PVC pelo sistema hot-melt. Passa fio 59mm na cor preto. Vidro temperado lapidado 10mm sobre os tampos.	


21.1-ARM-BANCADA
REU
JURI-MENOR

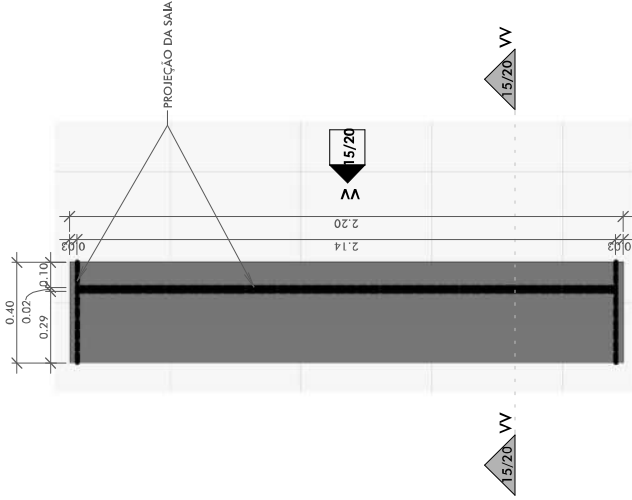


PLANTA BAIXA
ESC: 1 : 20

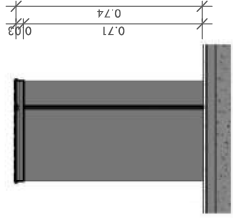

CORTE VV
ESC: 1 : 20

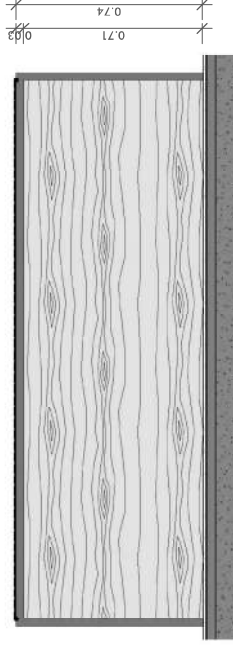

ELEVACÃO VV
ESC: 1 : 20

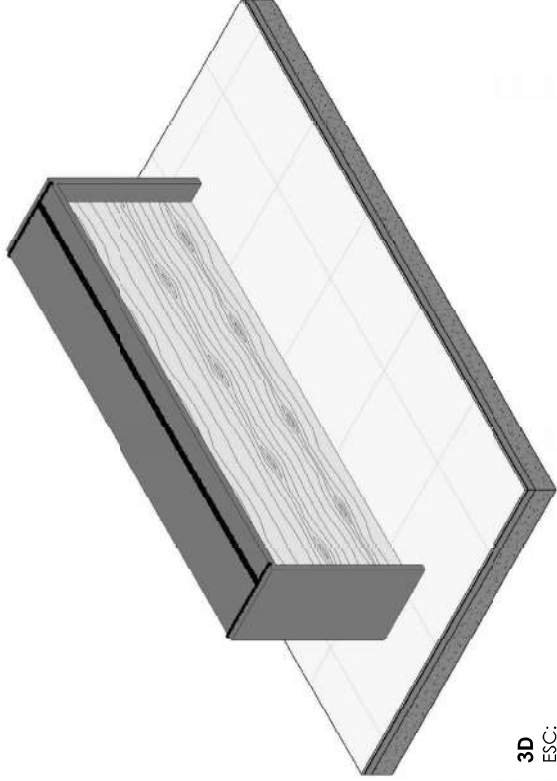

3D
ESC:



PROJETO: MARCENARIA SOB MEDIDA

LOCAL: PRÉDIOS DO PODER JUDICIÁRIO DE ALAGOAS

ASSUNTO: ITEM 21

AUTOR DO PROJETO:
JULIANA PIMENTEL

FOLHA: 15/20





REV.

ESCALA: 1 : 20

DATA: 17/02/2023

DESENHO: JULIANA P.

ITEM 22		
DESCRIÇÃO	EXECUÇÃO E MATERIAL	LOCAL A SER INSTALADO
Bancada Principal de Tribunal do Juri	Estrutura de 0,05m com duas folhas de chapas de MDF 15mm, revestida em ambos os faces BP no cor preto e acabamento XXXX - marca da referida DURATEX - colado fludo em PVC pelo sistema hot-melt. Porje centralizado em duas chapas de MDF 15mm coladas, revestidas em ambas as faces com BP no cor preto e acabamento XXXX - marca da referida DURATEX - colado fludo em PVC pelo sistema hot-melt. Peso: fixo 59mm na cor preto. Vidro temperado lapidado 10mm sobre os tampos.	

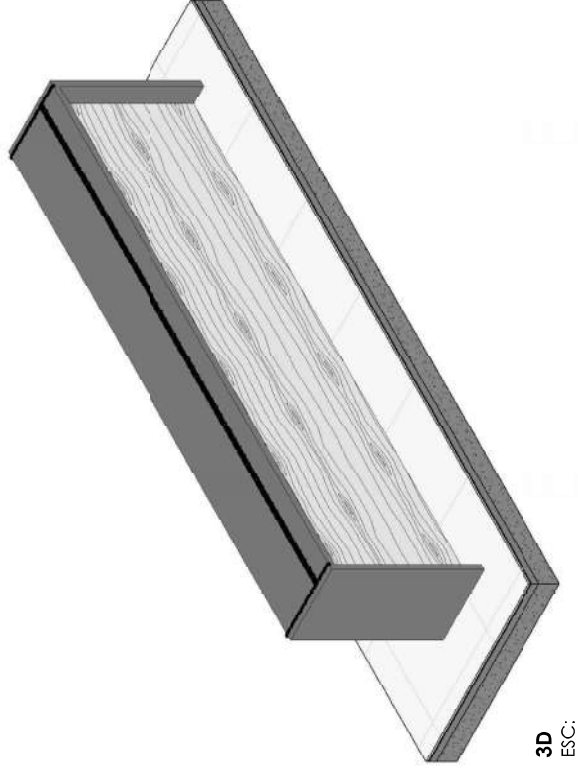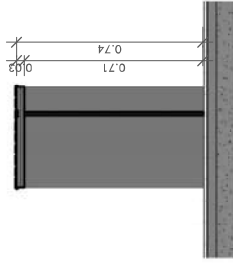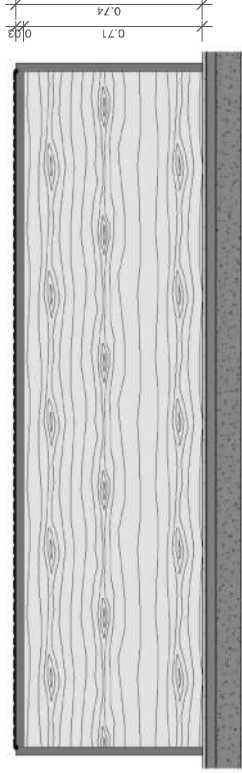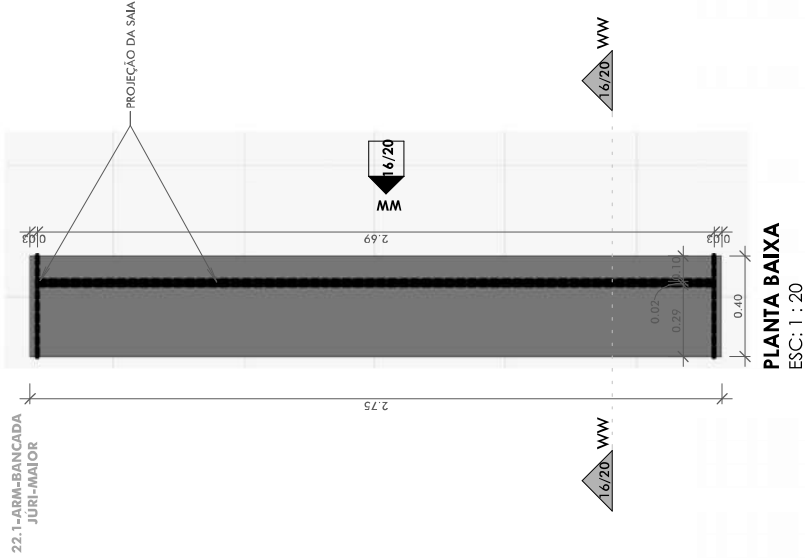


PODER
JUDICIÁRIO
DE ALAGOAS

PROJETO: MARCENARIA SOB MEDIDA
LOCAL: PRÉDIOS DO PODER JUDICIÁRIO DE ALAGOAS
ASSUNTO: ITEM 22
AUTOR DO PROJETO: JULIANA PIMENTEL


FOLHA: 16/20
REV. 1 : 20
ESCALA: 1 : 20
DESENHO: JULIANA P.
DATA: 17/02/2023

ITEM 23		
DESCRIÇÃO	EXECUÇÃO E MATERIAL	LOCAL A SER INSTALADO
Painel fixo - dimensão variável	Execução em MDF com fundo, laterais e base de espessura 15mm, revestido nas duas faces em MDF macerado Transcoso Duratex. Fundo fixado em PVC, pelo sistema hot-melt, o móvel deverá ter como sistema de fixação mini-fix ou similar.	


23.1-ARMA-PAINEL-1,50x2,10m

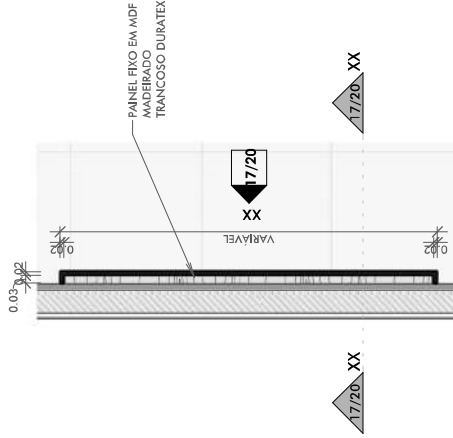


PLANTA BAIXA
ESC: 1 : 20

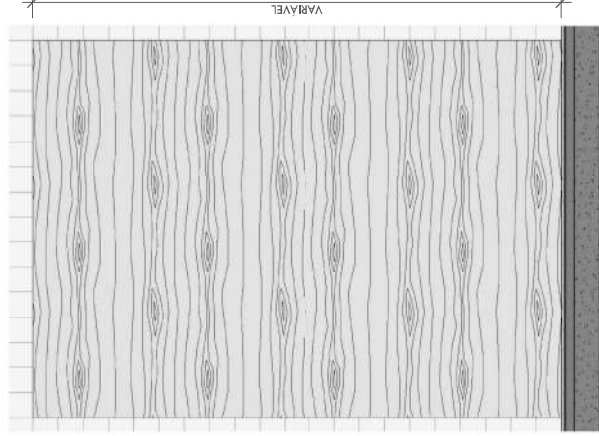

ELEVACÃO XX
ESC: 1 : 20

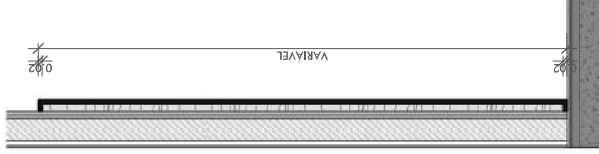

CORTE XX
ESC: 1 : 20

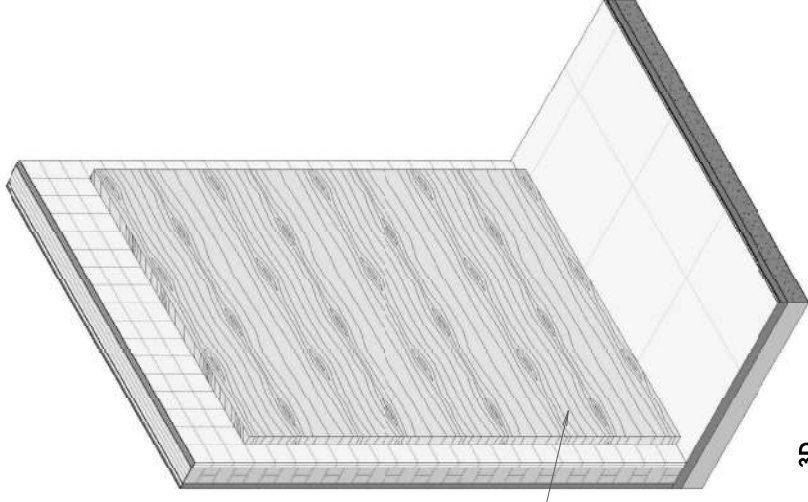

3D
ESC:




PROJETO: MARCENARIA SOB MEDIDA
LOCAL: PRÉDIOS DO PODER JUDICIÁRIO DE ALAGOAS

ASSUNTO: ITEM 23


AUTOR DO PROJETO: JULIANA PIMENTEL
DESENHO: JULIANA P.
DATA: 17/02/2023

FOLHA: 17/20

REV. ESCALA: 1 : 20

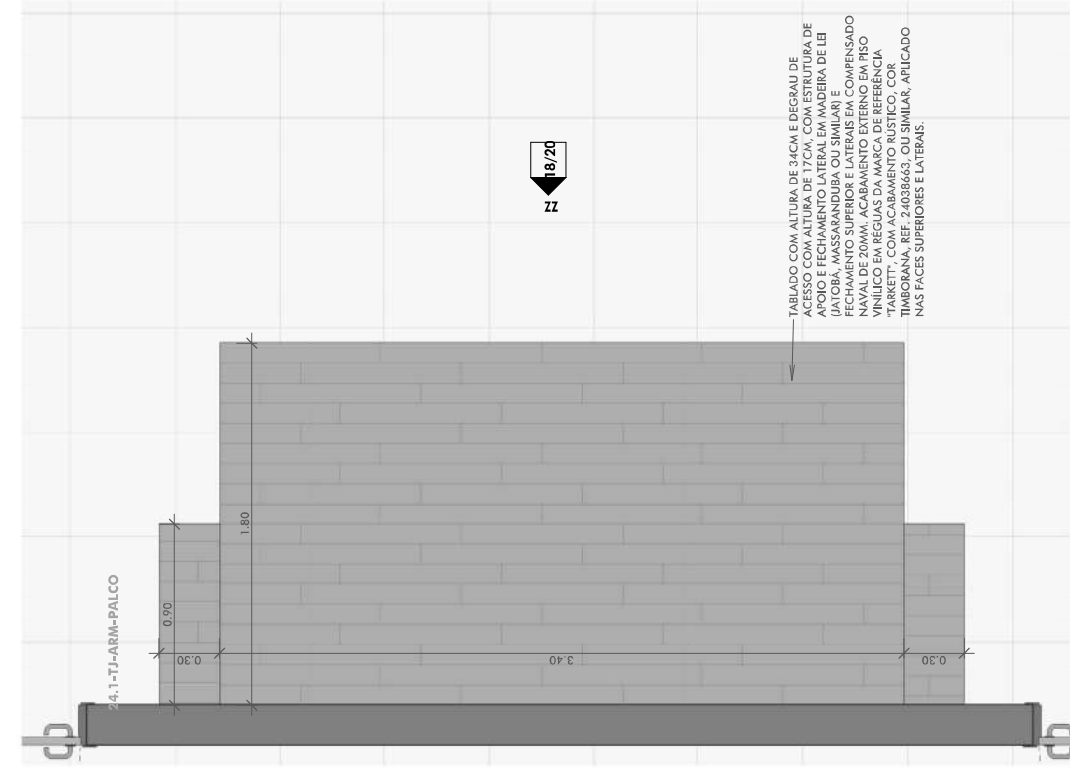

PLANTA BAIXA
ESC: 1 : 25

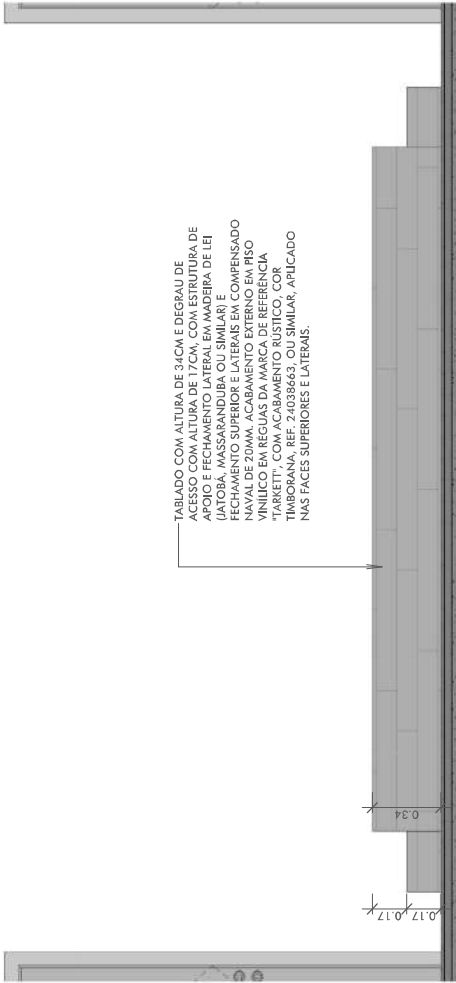

ELEVAÇÃO ZZ
ESC: 1 : 25

ITEM 24		
DESCRIÇÃO	EXECUÇÃO E MATERIAL	LOCAL A SER INSTALADO
Palco em madeira revestido em piso vinílico laminado	TABLAO COM ALTURA DE 34CM E DEGRAU DE ACESSO COM ALTURA DE 17CM, COM ESTRUTURA DE APOIO E FECHAMENTO LATERAL EM MADEIRA DE LEI (JATOBÁ, MASSARANDUBA OU SIMILAR) E FECHAMENTO SUPERIOR E LATERAIS EM COMPENSADO NAVAL DE 20MM. ACABAMENTO EXTERNO EM PISO VINÍLICO EM REGUAS DA MARCA DE REFERÊNCIA "TARKETT", COM ACABAMENTO RÚSTICO, COR TIMBORANA, REF. 24038663, OU SIMILAR, APLICADO NAS FACES SUPERIORES E LATERAIS.	Tribunais do Juri



PROJETO: MARCENARIA SOB MEDIDA

LOCAL: PRÉDIOS DO PODER JUDICIÁRIO DE ALAGOAS

ASSUNTO: ITEM 24

AUTOR DO PROJETO:
JULIANA PIMENTEL


FOLHA:
18/20

REV.
ESCALA:
1 : 25


DESENHO:
JULIANA P.
DATA:
17/02/2023

ITEM 25		
DESCRIÇÃO	EXECUÇÃO E MATERIAL	LOCAL A SER INSTALADO
Batedor de cadeira para proteção das paredes	Panel em MDF 15mm, com largura de 35cm, revestido de fibra com revestimento melamínico de baixa pressão, lido, cor sólida a definir. Parafusado na parede, com acabamento para esconder parafuso. Nas quinas, o MDF deve ser cortado a 45° evitando emendas aparentes.	


25.1-ARM-BATEDOR

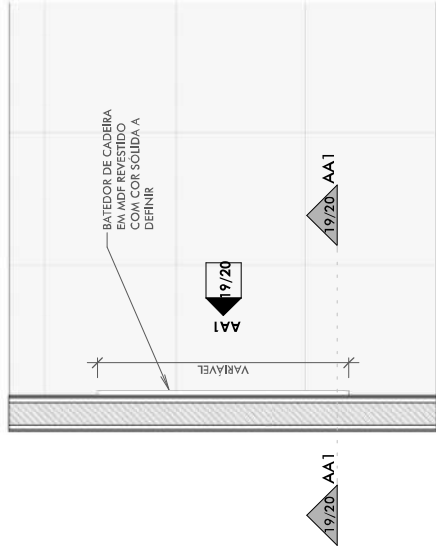

PLANTA BAIXA
ESC: 1 : 20

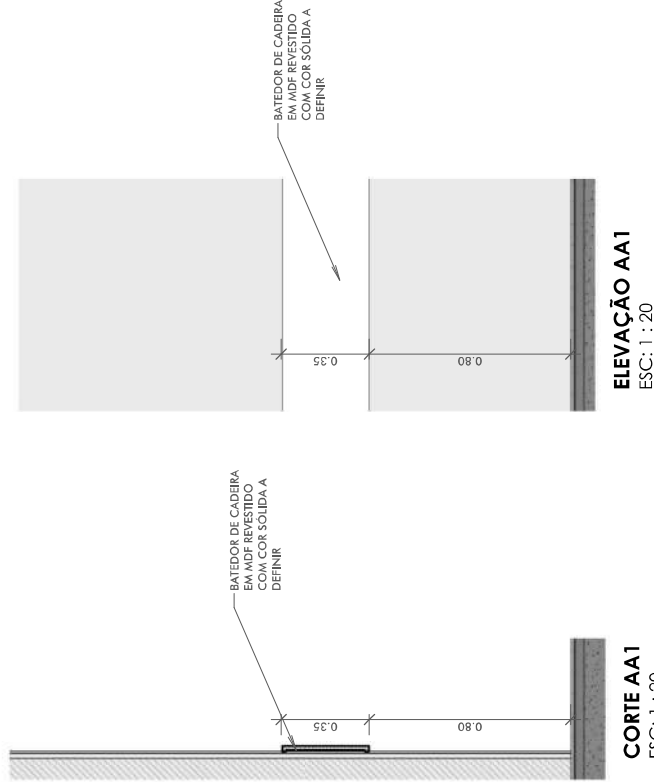

ELEVAÇÃO AA1
ESC: 1 : 20

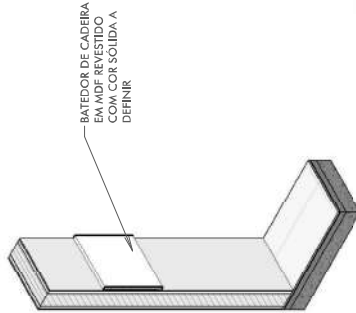

ITEM 25
ESC:



PODER
JUDICIÁRIO
DE ALAGOAS

PROJETO: MARCENARIA SOB MEDIDA

LOCAL: PRÉDIOS DO PODER JUDICIÁRIO DE ALAGOAS

ASSUNTO: ITEM 25

AUTOR DO PROJETO:
JULIANA PIMENTEL

FOLHA: 19/20

REV.


ESCALA: 1 : 20

DATA: 17/02/2023


DESENHO: JULIANA P.

ITEM 26		
DESCRIÇÃO	EXECUÇÃO E MATERIAL	LOCAL A SER INSERIDO
PORTA DE CORRER EM MDF	PORTA DE CORRER EM MDF 36mm E BANDO EM MDF 15mm, REVESTIDOS EM TODAS AS FACES APARENTES EM LAMINADO MELAMINICO NA COR TRANCOSO, ACABAMENTO TEXTURA, DA MARCA DE REFERENCIA DURATEX, OU SIMILAR, TOTALMENTE FITADA PELO SISTEMA HOT-MELT.	TRIBUNAIS DO JUIZ

26.1-TI-ARM-PORTA CORRER

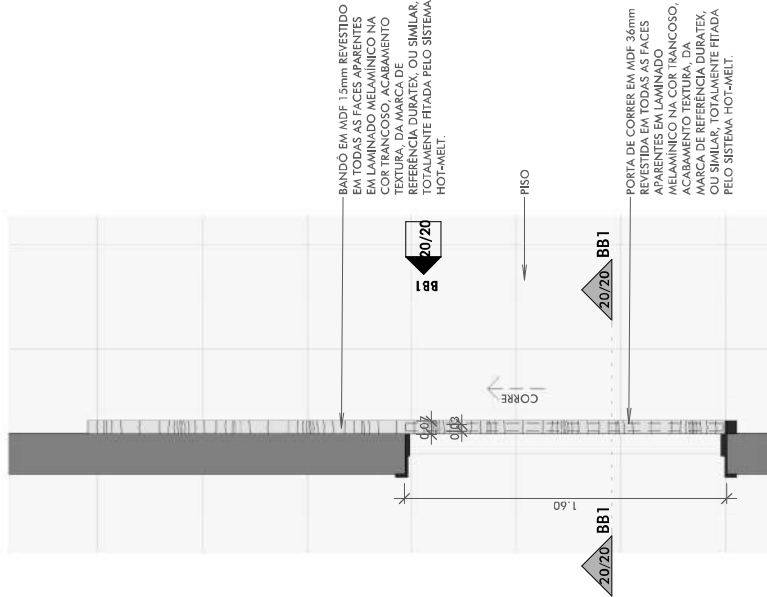


PLANTA BAIXA
ESC: 1 : 25

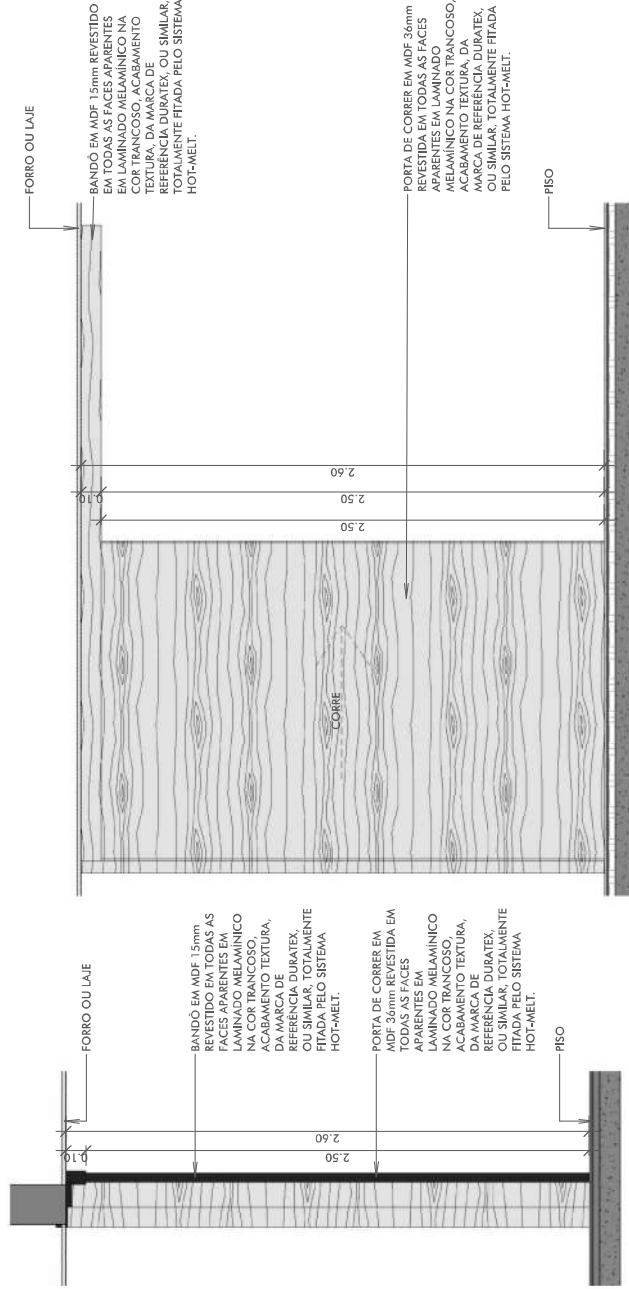

CORTE BB1
ESC: 1 : 25

ELEVACÃO BB1
ESC: 1 : 25

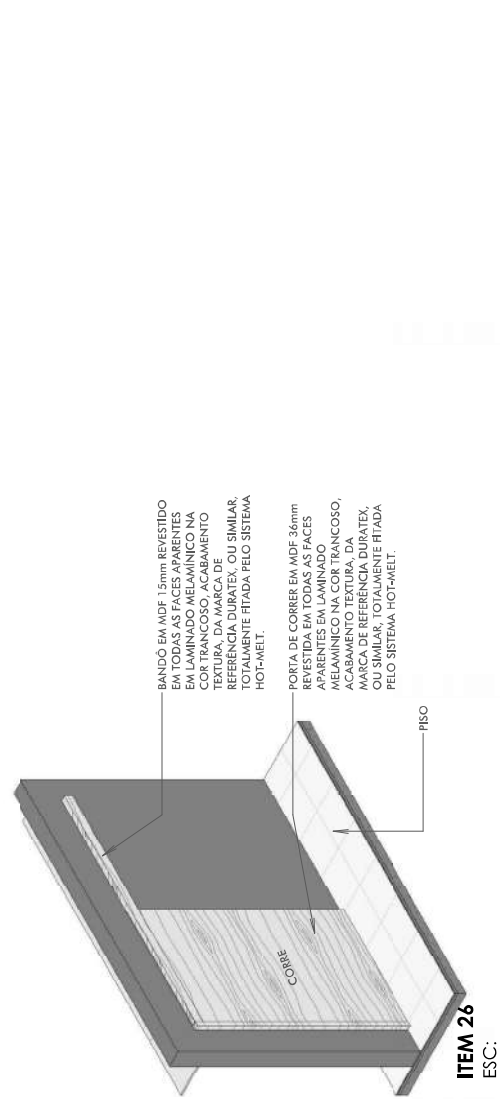

ITEM 26
ESC:



PROJETO: MARCENARIA SOB MEDIDA

LOCAL: PRÉDIOS DO PODER JUDICIÁRIO DE ALAGOAS

ASSUNTO: ITEM 26

AUTOR DO PROJETO:

JULIANA PIMENTEL

DESENHO:

JULIANA P.

DATA:

17/02/2023

FOLHA: 20/20

REV.

ESCALA: 1 : 25