




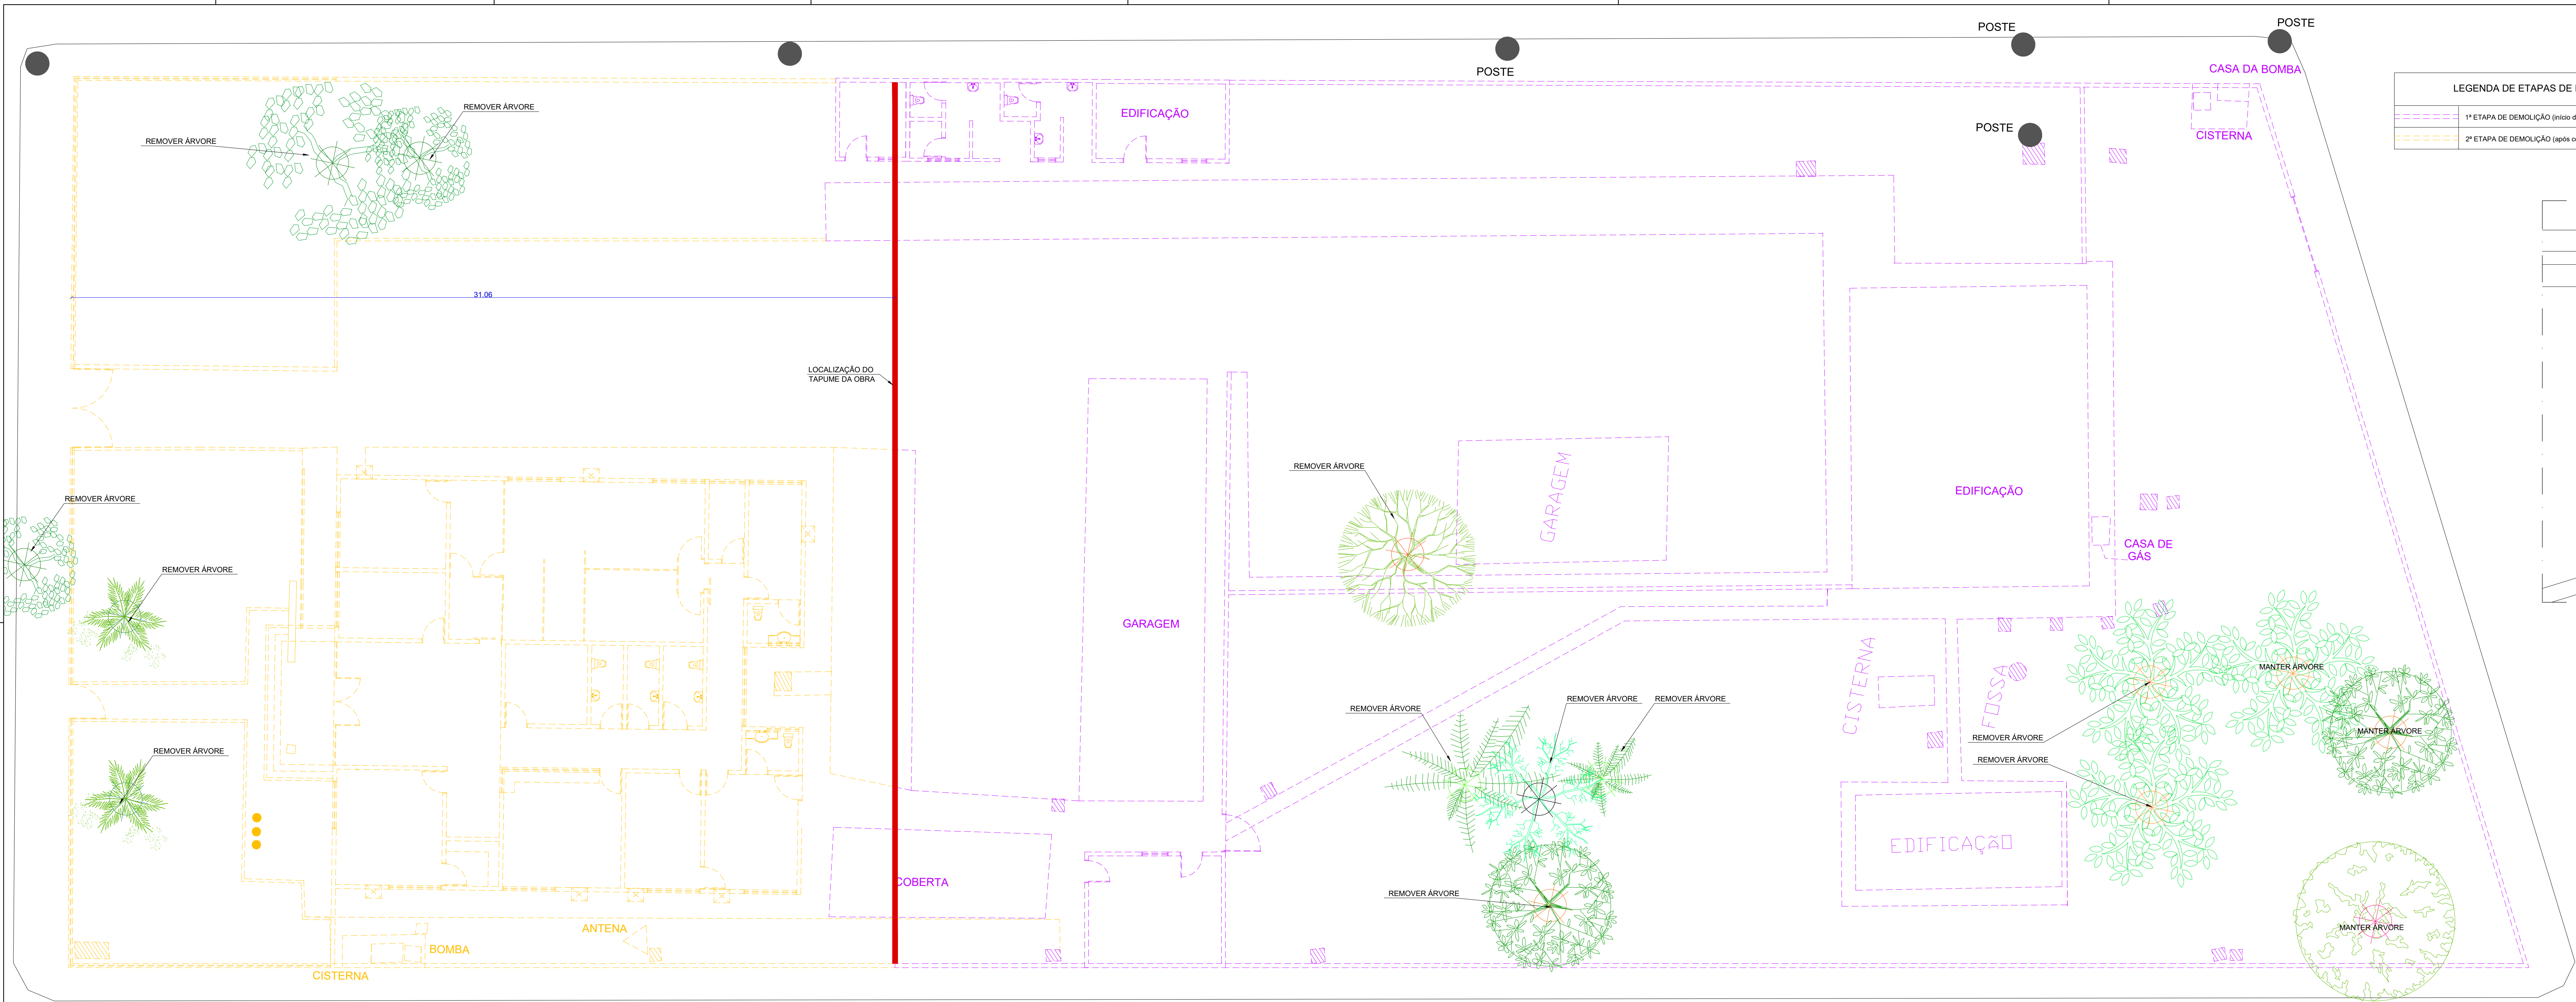

PLANTA BAIXA - DEMOLIÇÃO
ESCALA: 1:1000

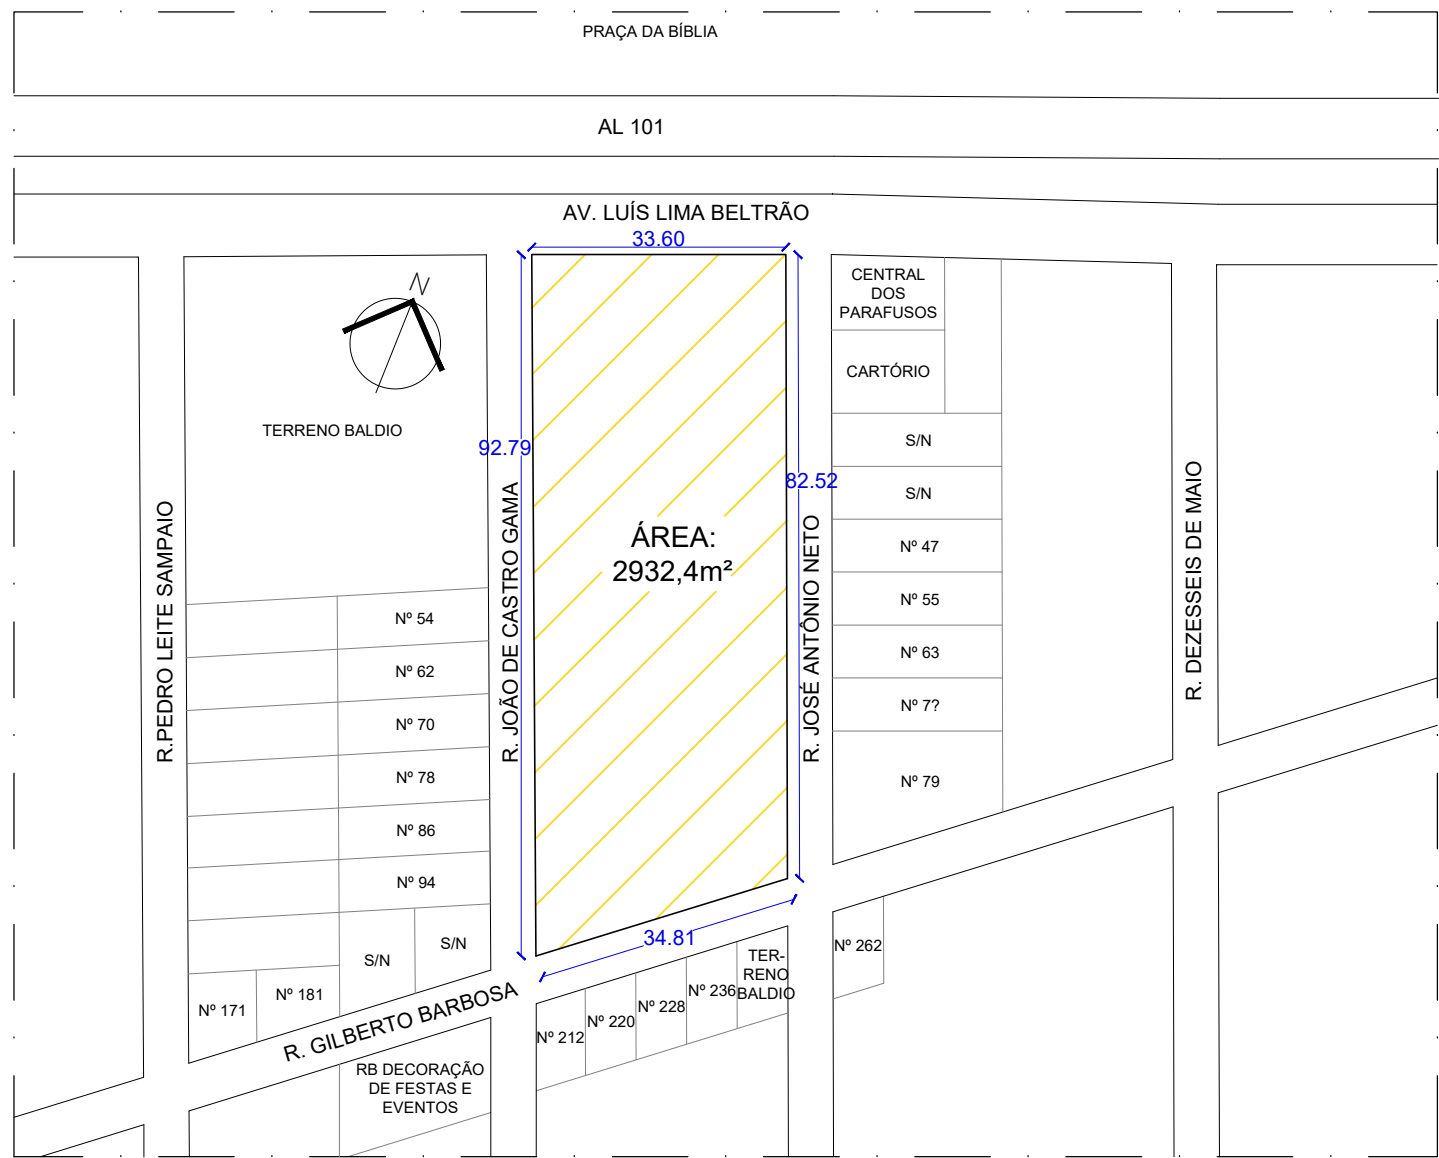

PLANTA DE SITUAÇÃO
ESCALA: 1:1000

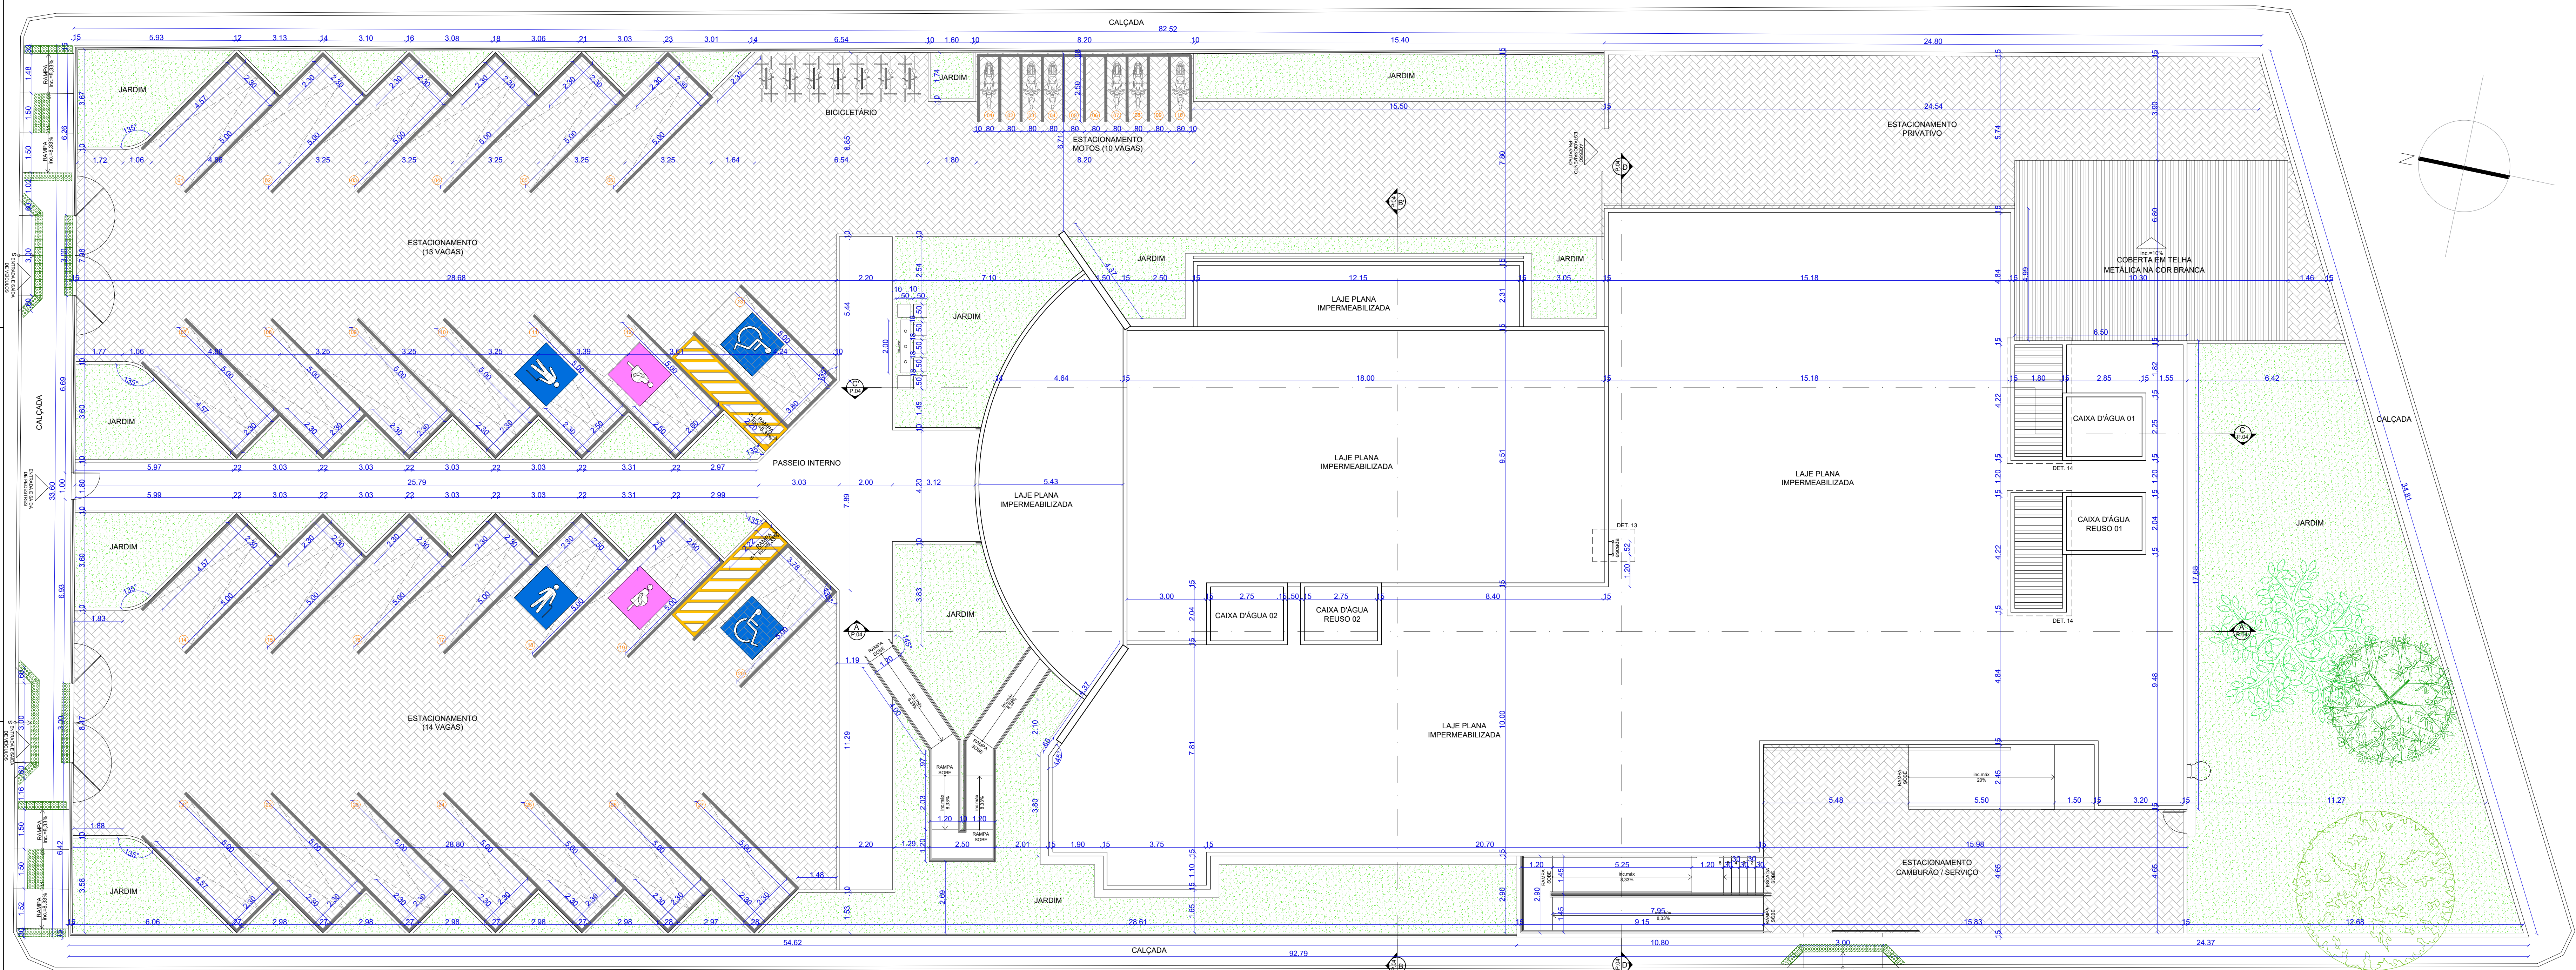

PLANTA DE LOCAÇÃO E COBERTA
ESCALA: 1:1000



PODER JUDICIÁRIO DE ALAGOAS

DCEA

DEPARTAMENTO CENTRAL DE ENGENHARIA E ARQUITETURA

PROJETO ARQUITETÔNICO:

CAMILA MARQUES VASCONCELOS
CAU 40584-9

CLÁUDIA LOPES LISSBOA SOUZA
CAU 40707-9

CAROLINA ROCHA MOTA BRUGNERA
CAU 40548-5

JULIANA DE OLIVEIRA PIMENTEL
CAU 43738-4

EXECUÇÃO:

APROVAÇÃO:

QUADRO DE REVISÕES:

Nº	DESCRIÇÃO	DATA

FÓRUM DA COMARCA DE CORUIPE

PROJETO DE ARQUITETURA

ENDEREÇO:

Rodovia AL-101 Sul, Conj. Tércio Wanderley, S/N, Centro, Coruipe/AL - CEP: 57320-000

PLANTA DE SITUAÇÃO
PLANTA BAIXA - DEMOLIÇÃO
PLANTA DE LOCAÇÃO E COBERTA

DESENHO: Camila Marques

OBS: Conferir cotas no local

QUADRO DE ÁREAS:

ÁREA	VALOR
ÁREA DO TERRENO	2.932,40m²
ÁREA COBERTA	998,57m²
ÁREA PAVIMENTAÇÃO	1.336,36m²
ÁREA CONSTRUÍDA	872,76m²
ÁREA VERDE	558,53m²
ÁREA SOLO PERMEÁVEL	1.760,16m²

DATA

MARÇO / 2023

ESCALA:

Indicada

91/08