
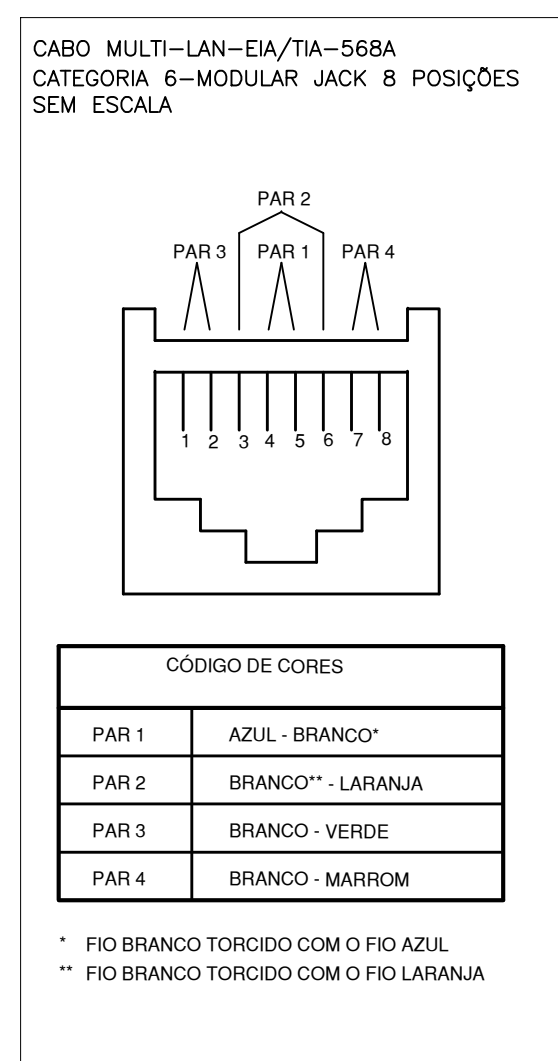
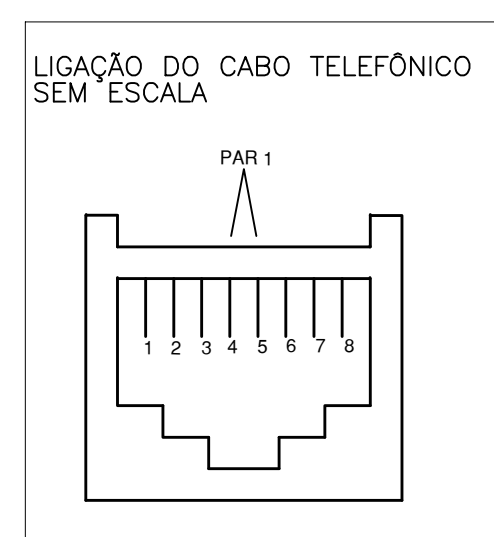
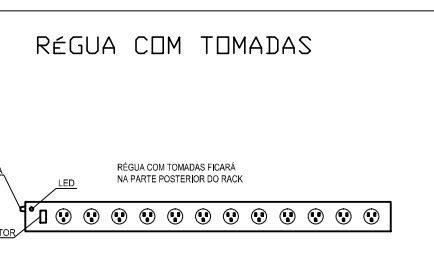


 

	PONTO TELEFÔNICO MÍDIO NA PAREDE 1,30m DO PISO
	PONTO TELEFÔNICO NA PAREDE 0,30m DO PISO
	PONTO TELEFÔNICO NO PISO
	PONTO DE LÓGICA SIMPLES NA PAREDE 0,30m DO PISO
	PONTO DE LÓGICA DÚPLIO NA PAREDE 0,30m DO PISO
	PONTO DE LÓGICA SIMPLES NO PISO
	PONTO DE LÓGICA DÚPLIO NO PISO
	CAIXA DE PASSAGEM NA PAREDE
	LEITO—LARGURA MÍNIMA 200mm

ESPAÇO PARA O CREZ:	ESPAÇO PARA O CREZ:	
ESPAÇO PARA SMIT:	ESPAÇO PARA O CREZ:	
	ESPAÇO PARA CÁLCULO DE ÁREA:	
	TERRENO	2.483,74 m ²
	CONCRETEIRA	504,11 m ²
	PAVIMENTAÇÃO	1.435,43 m ²
	CORREITA	648,32 m ²

PROPRIETÁRIO: FUNJURIS - FUNDO ESPECIAL DE MODERNIZAÇÃO DO PODER JUDICIÁRIO

RESPONSÁVEL TÉCNICO:

PROJETO: GEORGE MAGNO TENÓRIO PEIXOTO - CREA 020415173-2

	PROJETO DE LÓGICA E TELEFONE (CABEAMENTO ESTRUTURADO)	
	FÓRUM DA COMARCA DE SÃO SEBASTIÃO	
ENDEREÇO DO EMPREENDIMENTO SITUADO NA QD-16 LOT. PREFEITO ZECA PACHECO, R. 7 DE SETEMBRO SÃO SEBASTIÃO - AL.		
DESENHO:	CLAYDSON INOCÊNCIO VAZCONCELOS WAGNER MARGUES DA SILVA	
CLIENTE:	 PODER JUDICIÁRIO DE ALAGOAS	
IDENTIFICAÇÃO DO PROJETO		Nº DA FRANCHIA:
PLANTA BAIXA - DISTRIBUIÇÃO DOS PONTOS DE LÓGICA E TELEFONE		CE 01/01
MARCO/2011	REV 0 NOME DO ARQUIVO	ESCALA: 1:10000
ESTE PROJETO NÃO PODERÁ SER USADO SEM EXPRESSA PERMISSÃO DO AUTOR.		