



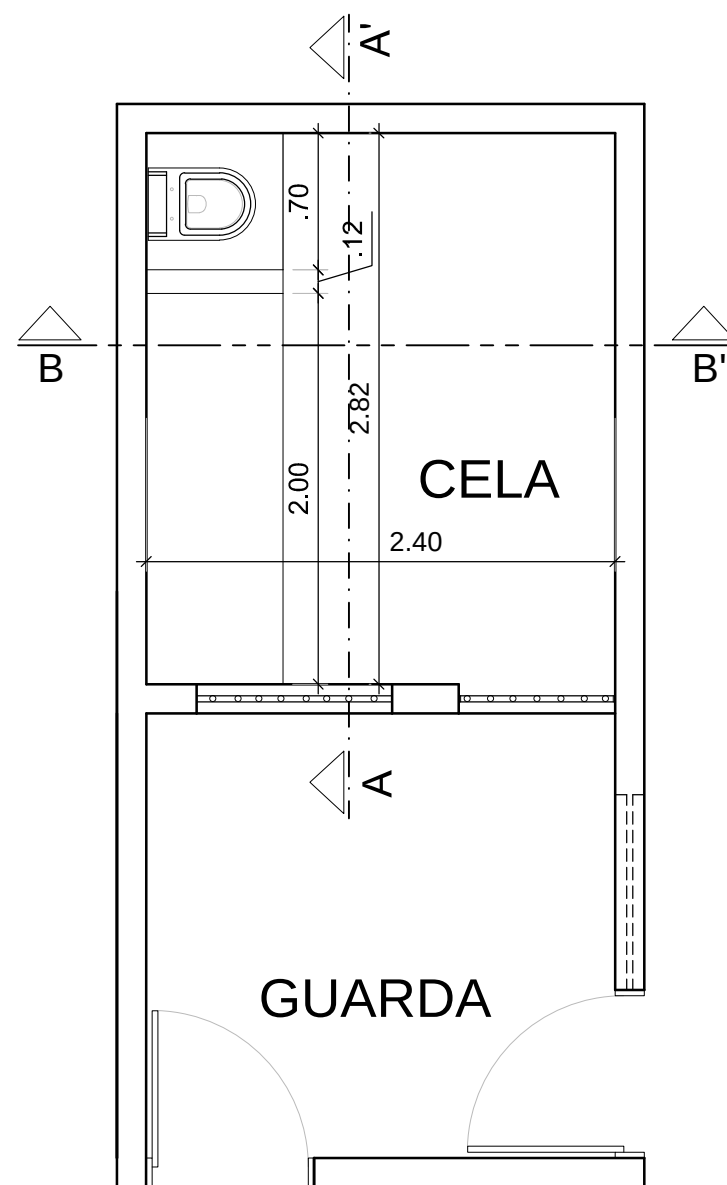

PLANTA BAIXA CELA
Escala 1/50

Janela de Ferro com Barra Vertical de 1" a cada 10cm com uma Barra Horizontal $\frac{3}{4}$ " x $\frac{1}{2}$ " Revestida com antiferrugem e tinta para ferro MANCHESTER- 898AOL


Banco em Concreto Armado Revestido nas tr^os faces com Cerâmica 40 x 40 cm PEI - 4 Cetim Bianco Porto Bello

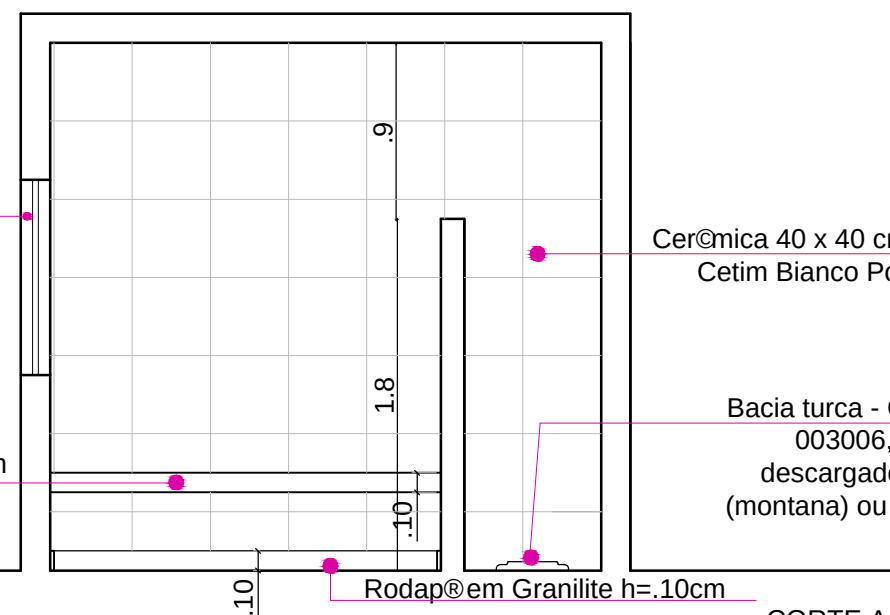

Cerâmica 40 x 40 cm PEI - 4 Cetim Bianco Porto Bello

Bacia turca - Celite ref. 003006, caixa de descarga embutir (montana) ou similares

CORTE AA'
Escala 1/50

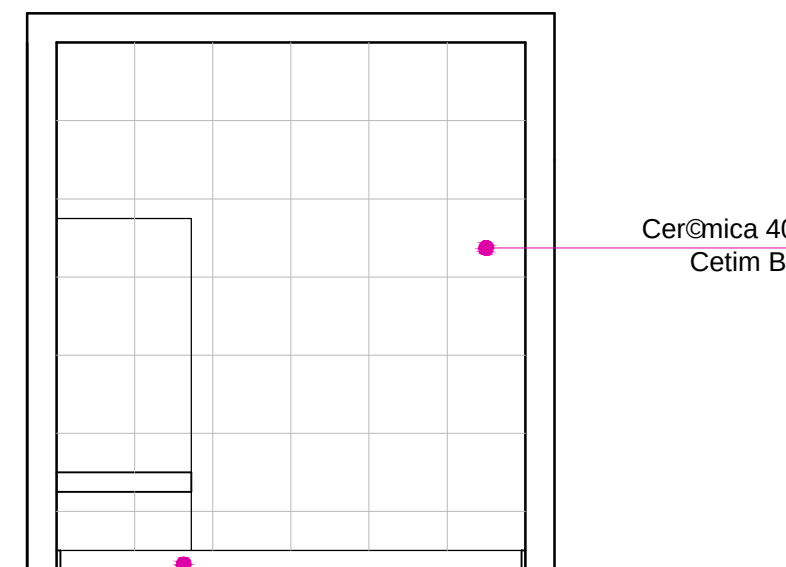

Cerâmica 40 x 40 cm PEI - 4 Cetim Bianco Porto bello

CORTE BB'
Escala 1/50

Projetos Juizados da Comarca de Arapiraca

ASSUNTO: Detalhamento - Celas

PRANCHA 1

Arquitetas:

Clarice Gavazza dos Santos Prado
Crea 5475 D-AL
Cláudia Lopes Lisboa Souza
Crea 9128 D-AL
Daniela da Fonseca e Silva
Crea 5315 D-AL

Kelly Pepeu Marques Luz
Crea 7600 D-AL

Obs.: Conferir cotas no local

ESCALA: 1/50

DATA: dez/ 2011

DESENHO: Sofia Campos e Adriana Augusta

