


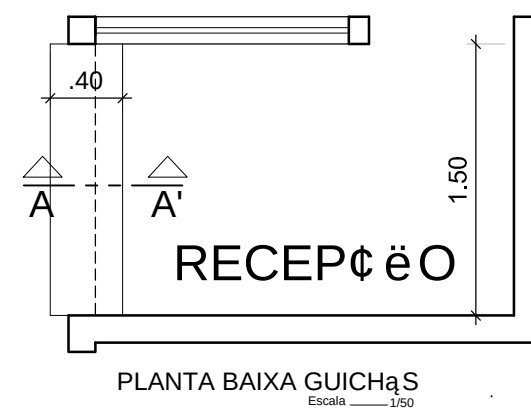
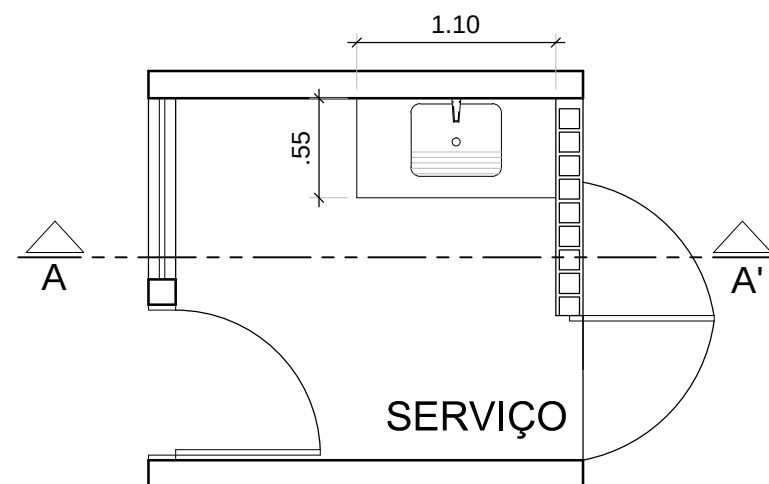


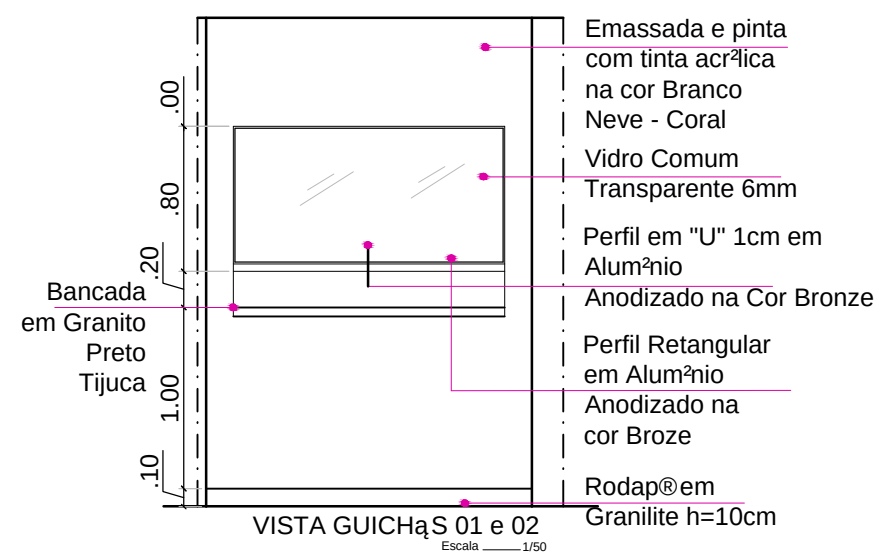

PLANTA BAIXA GUICHÊS
Escala 1/50

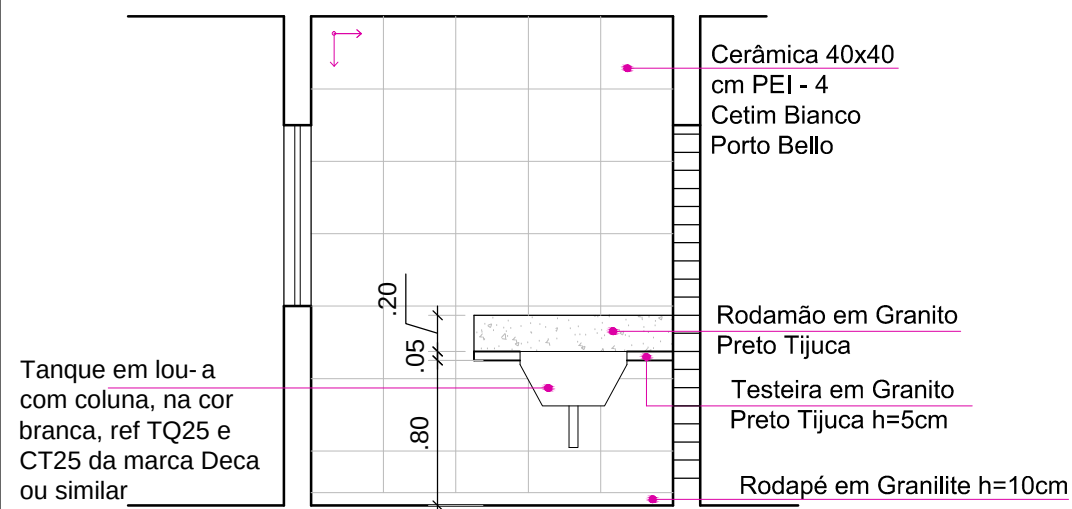

VISTA GUICHÊS 01 e 02
Escala 1/50

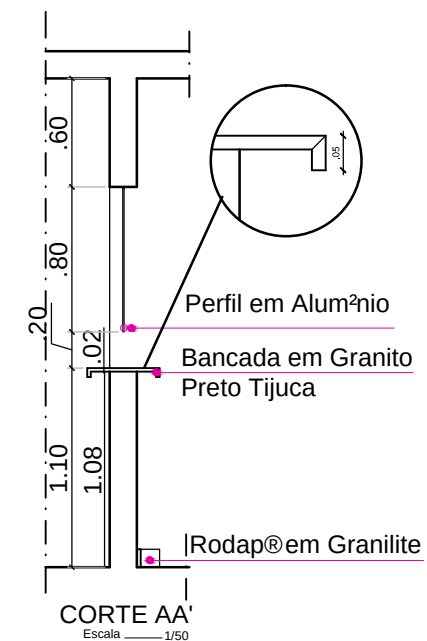

CORTE AA'
Escala 1/50

Projetos Juizados da Comarca de Arapiraca

ASSUNTO: Detalhamento Área de serviço e Guichês da recepção

PRANCHA 1/3

Arquitetas:

Clarice Gavazza dos Santos Prado
Crea 5475 D-AL
Cláudia Lopes Lisboa Souza
Crea 9128 D-AL
Daniela da Fonseca e Silva
Crea 5315 D-AL

Kelly Pepeu Marques Luz
Crea 7600 D-AL

Obs.: Conferir cotas no local

ESCALA: 1/50

DATA: dez/ 2011

DESENHO: Sofia Campos e Adriana Augusta



PODER
JUDICIÁRIO
DE ALAGOAS