




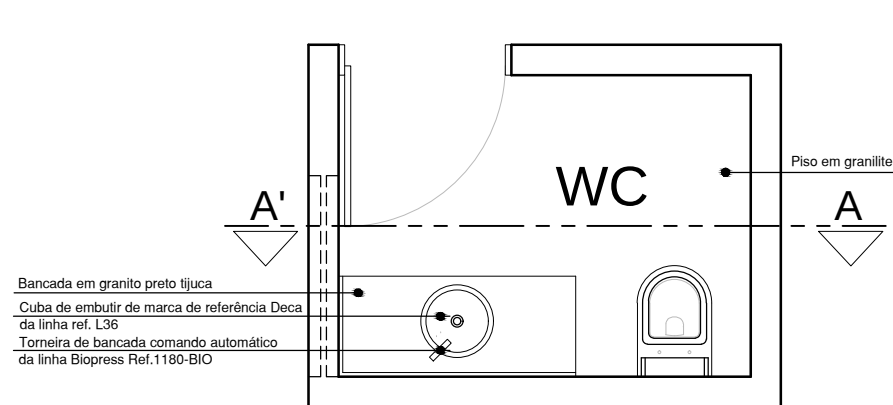


PLANTA BAIXA
WC Juiz 1, 2, 3 e 4
WC Funcionário 9, 10, 11 e 12
Escala ___ 1/50

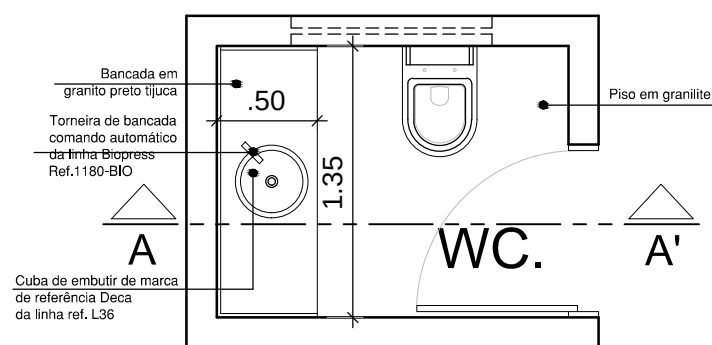


PLANTA BAIXA
WC Min. Público 1 e 2
WC Defensoria 1 e 2
WC Of. de Justiça 1 e 2
WC Funcionário 1, 2, 3, 4, 5, 6, 7 e 8
Escala ___ 1/50

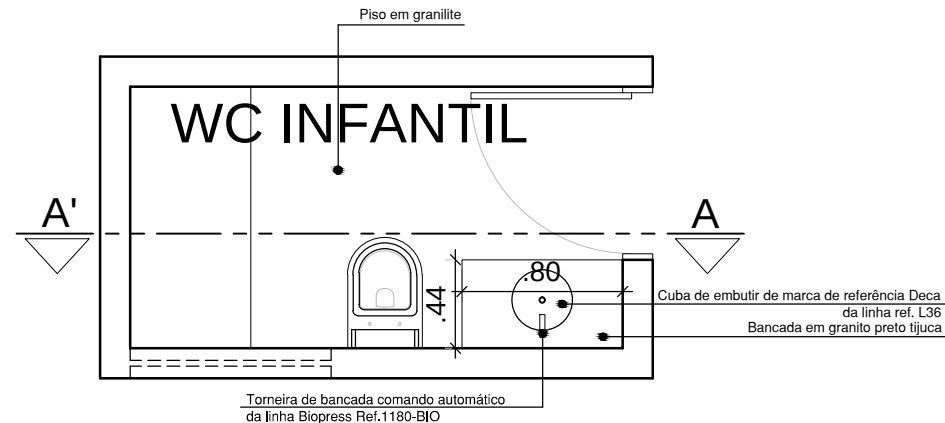


VISTA WC INFANTIL
Esc. 1/50

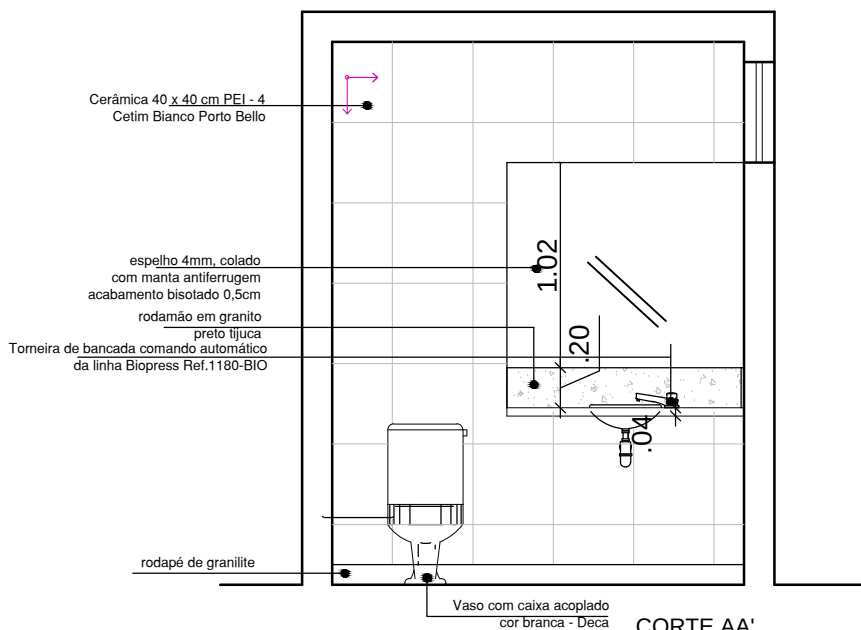

CORTE AA'
WC Juiz 1, 2, 3 e 4
WC Funcionário 9, 10, 11 e 12
Escala ___ 1/50

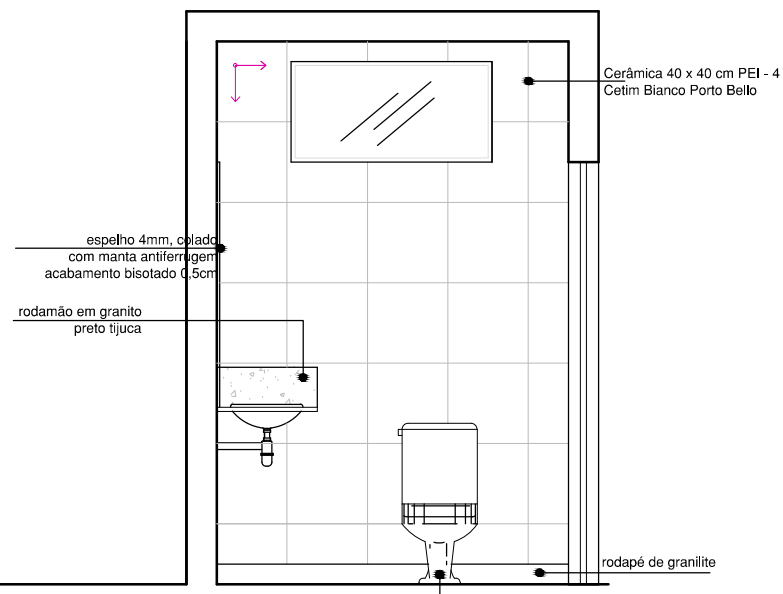

CORTE AA'
WC Min. Público 1 e 2
WC Defensoria 1 e 2
WC Of. de Justiça 1 e 2
WC Funcionário 1, 2, 3, 4, 5, 6, 7 e 8
Escala ___ 1/50

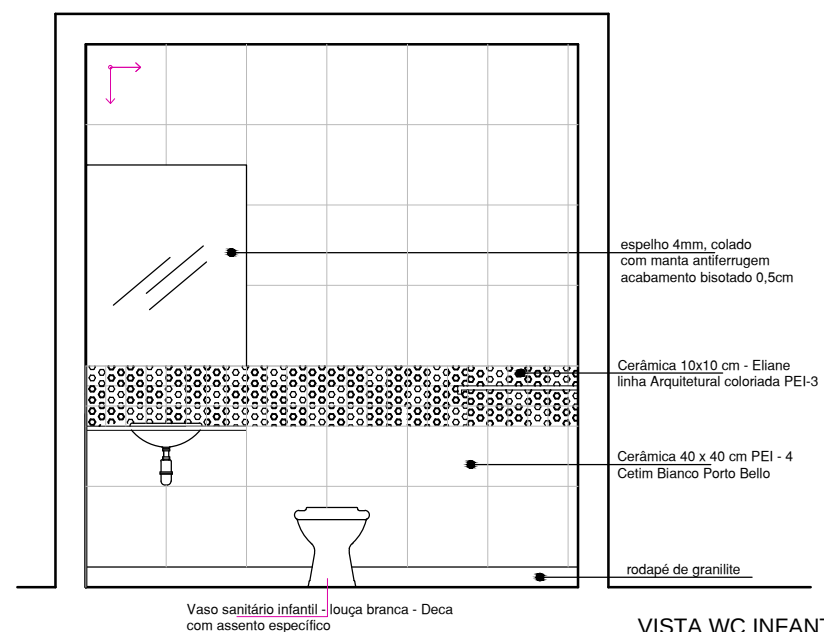

Projetos Juizados da Comarca de Arapiraca

ASSUNTO: Detalhamento

PRANCHA 1/3

Arquitetas:

Clarice Gavazza dos Santos Prado
Crea 5475 D-AL
Cláudia Lopes Lisboa Souza
Crea 9128 D-AL
Daniela da Fonseca e Silva
Crea 5315 D-AL

Kelly Pepeu Marques Luz
Crea 7600 D-AL

Obs.: Conferir cotas no local

ESCALA: 1/50

DATA: dez/ 2011

DESENHO: Sofia Campos e Adriana Augusta



PODER
JUDICIÁRIO
DE ALAGOAS