


PORTA DE CORRER ACESSO PRINCIPAL


P5

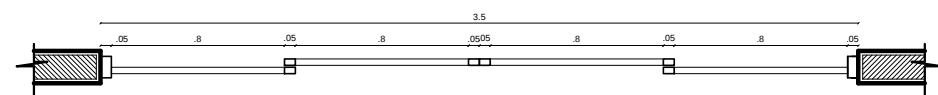


PLANTA BAIXA
ESC.:1/25

PORTA DE CORRER ACESSO PRINCIPAL

P17

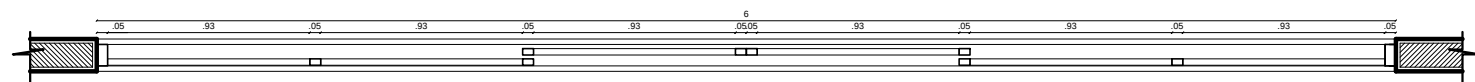


PLANTA BAIXA
ESC.:1/25

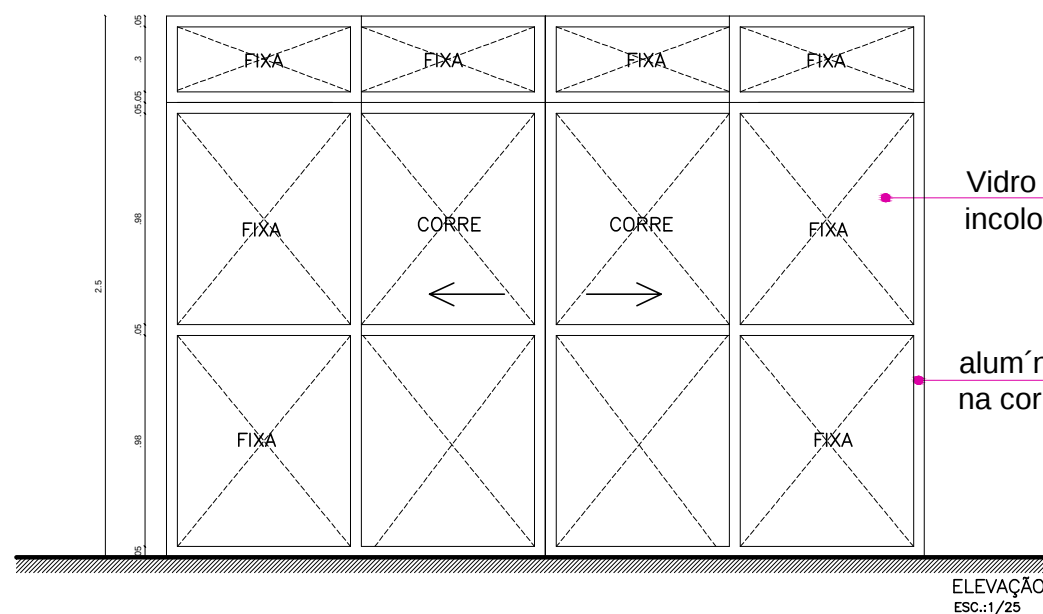

Vidro translúcido
incolor 4mm

alumínio anodizado
na cor bronze

ELEVÇÃO
ESC.:1/25

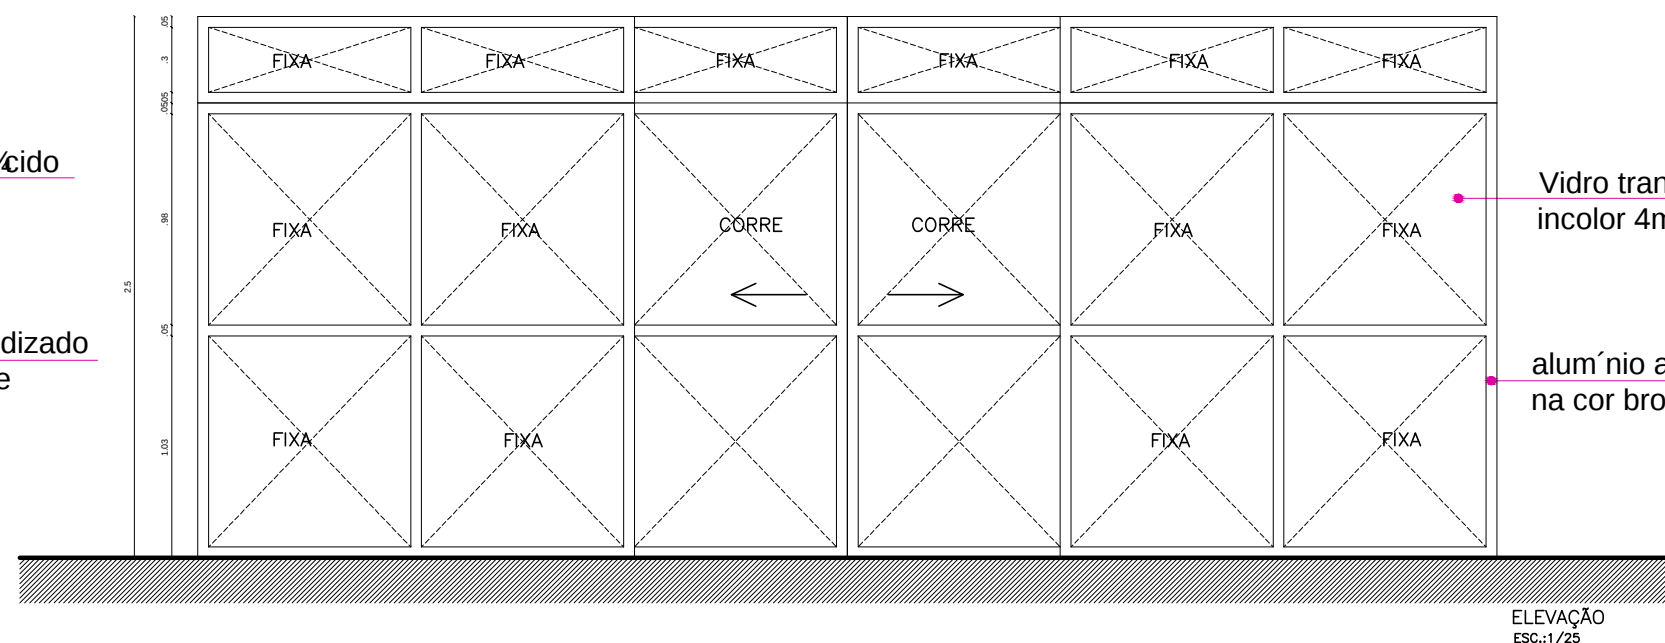

Vidro translúcido
incolor 4mm

alumínio anodizado
na cor bronze

ELEVÇÃO
ESC.:1/25

PROJETO FÓRUM DE MARECHAL DEODORO

ASSUNTO: DETALHAMENTO DE ESQUADRIA

DETALHE

Arquitetas: CLARICE GAVAZZA DOS SANTOS PRADO
Crea 5475 D-AL
CLÁUDIA LOPES LISBOA SOUZA
Crea 9128 D-AL
KELLY PEPEU MARQUES LUZ
Crea 7600 D-AL
LUCIANA WANDERLEY CAVALCANTE BRÊDA
Crea 4470 D-AL

Observações:
-Conferir cotas no local

DESENHO:
CAMILLA INOJOSA

ESCALA: 1/25

DATA: Out./2011

