
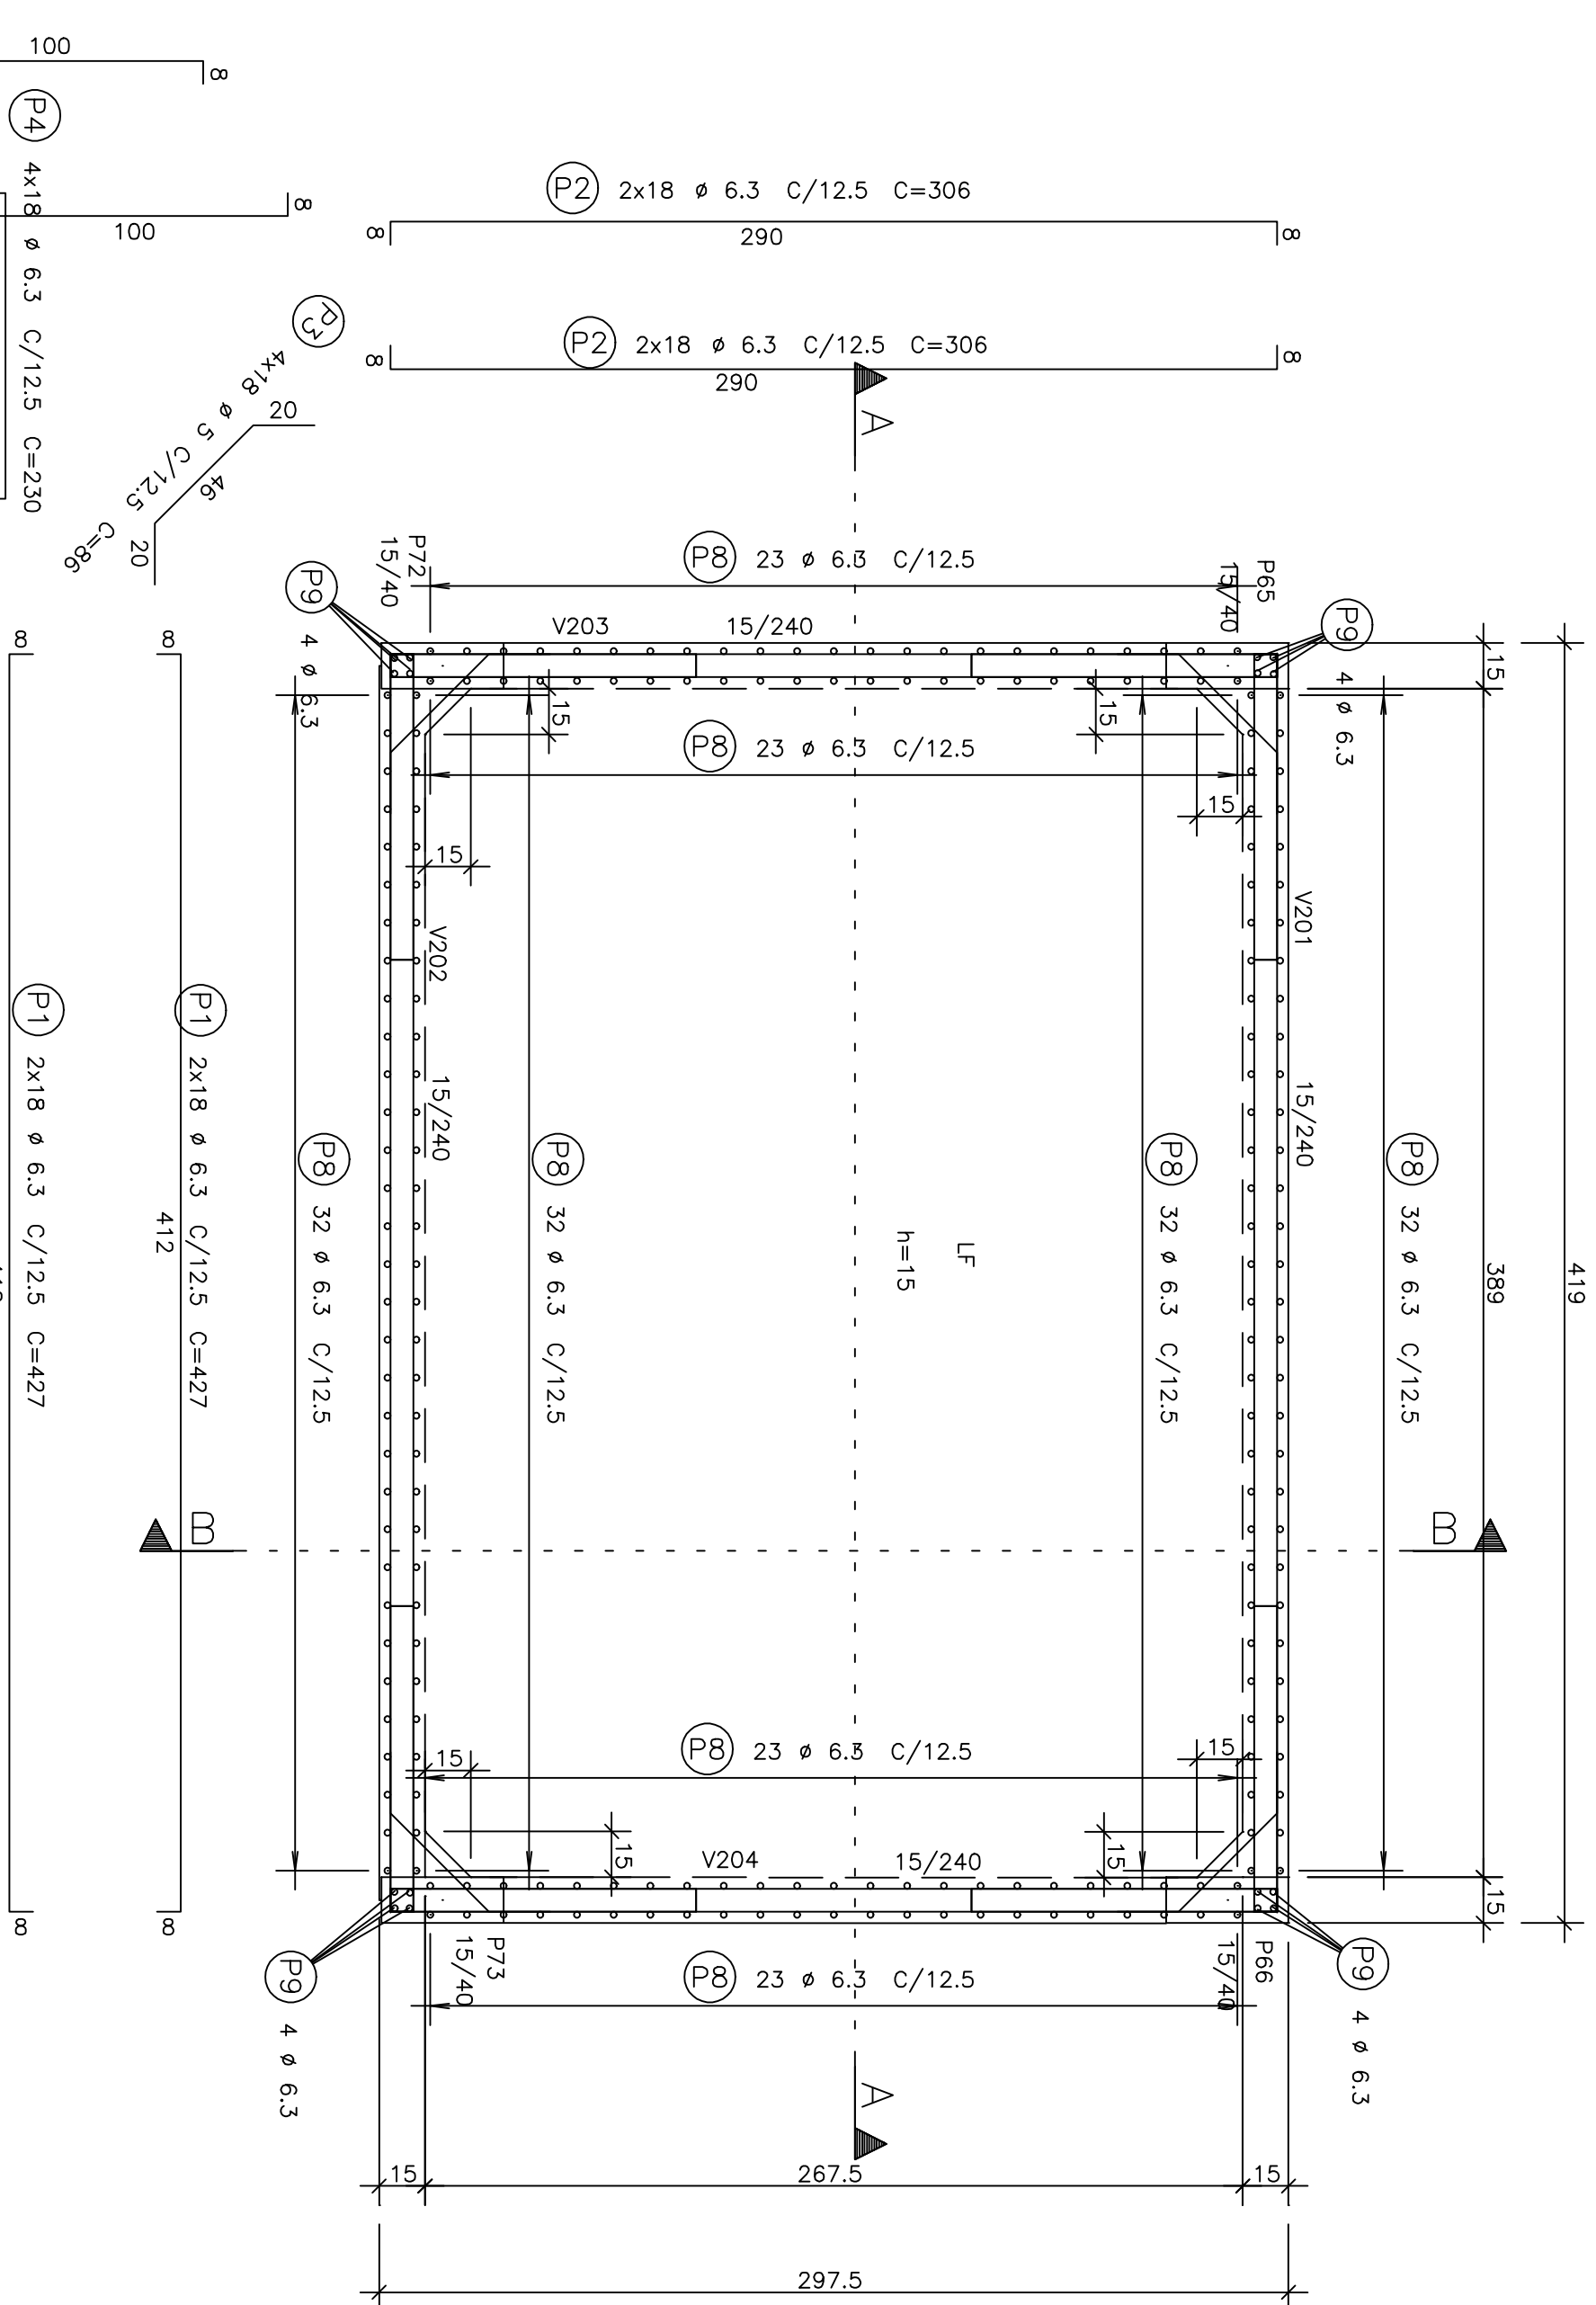
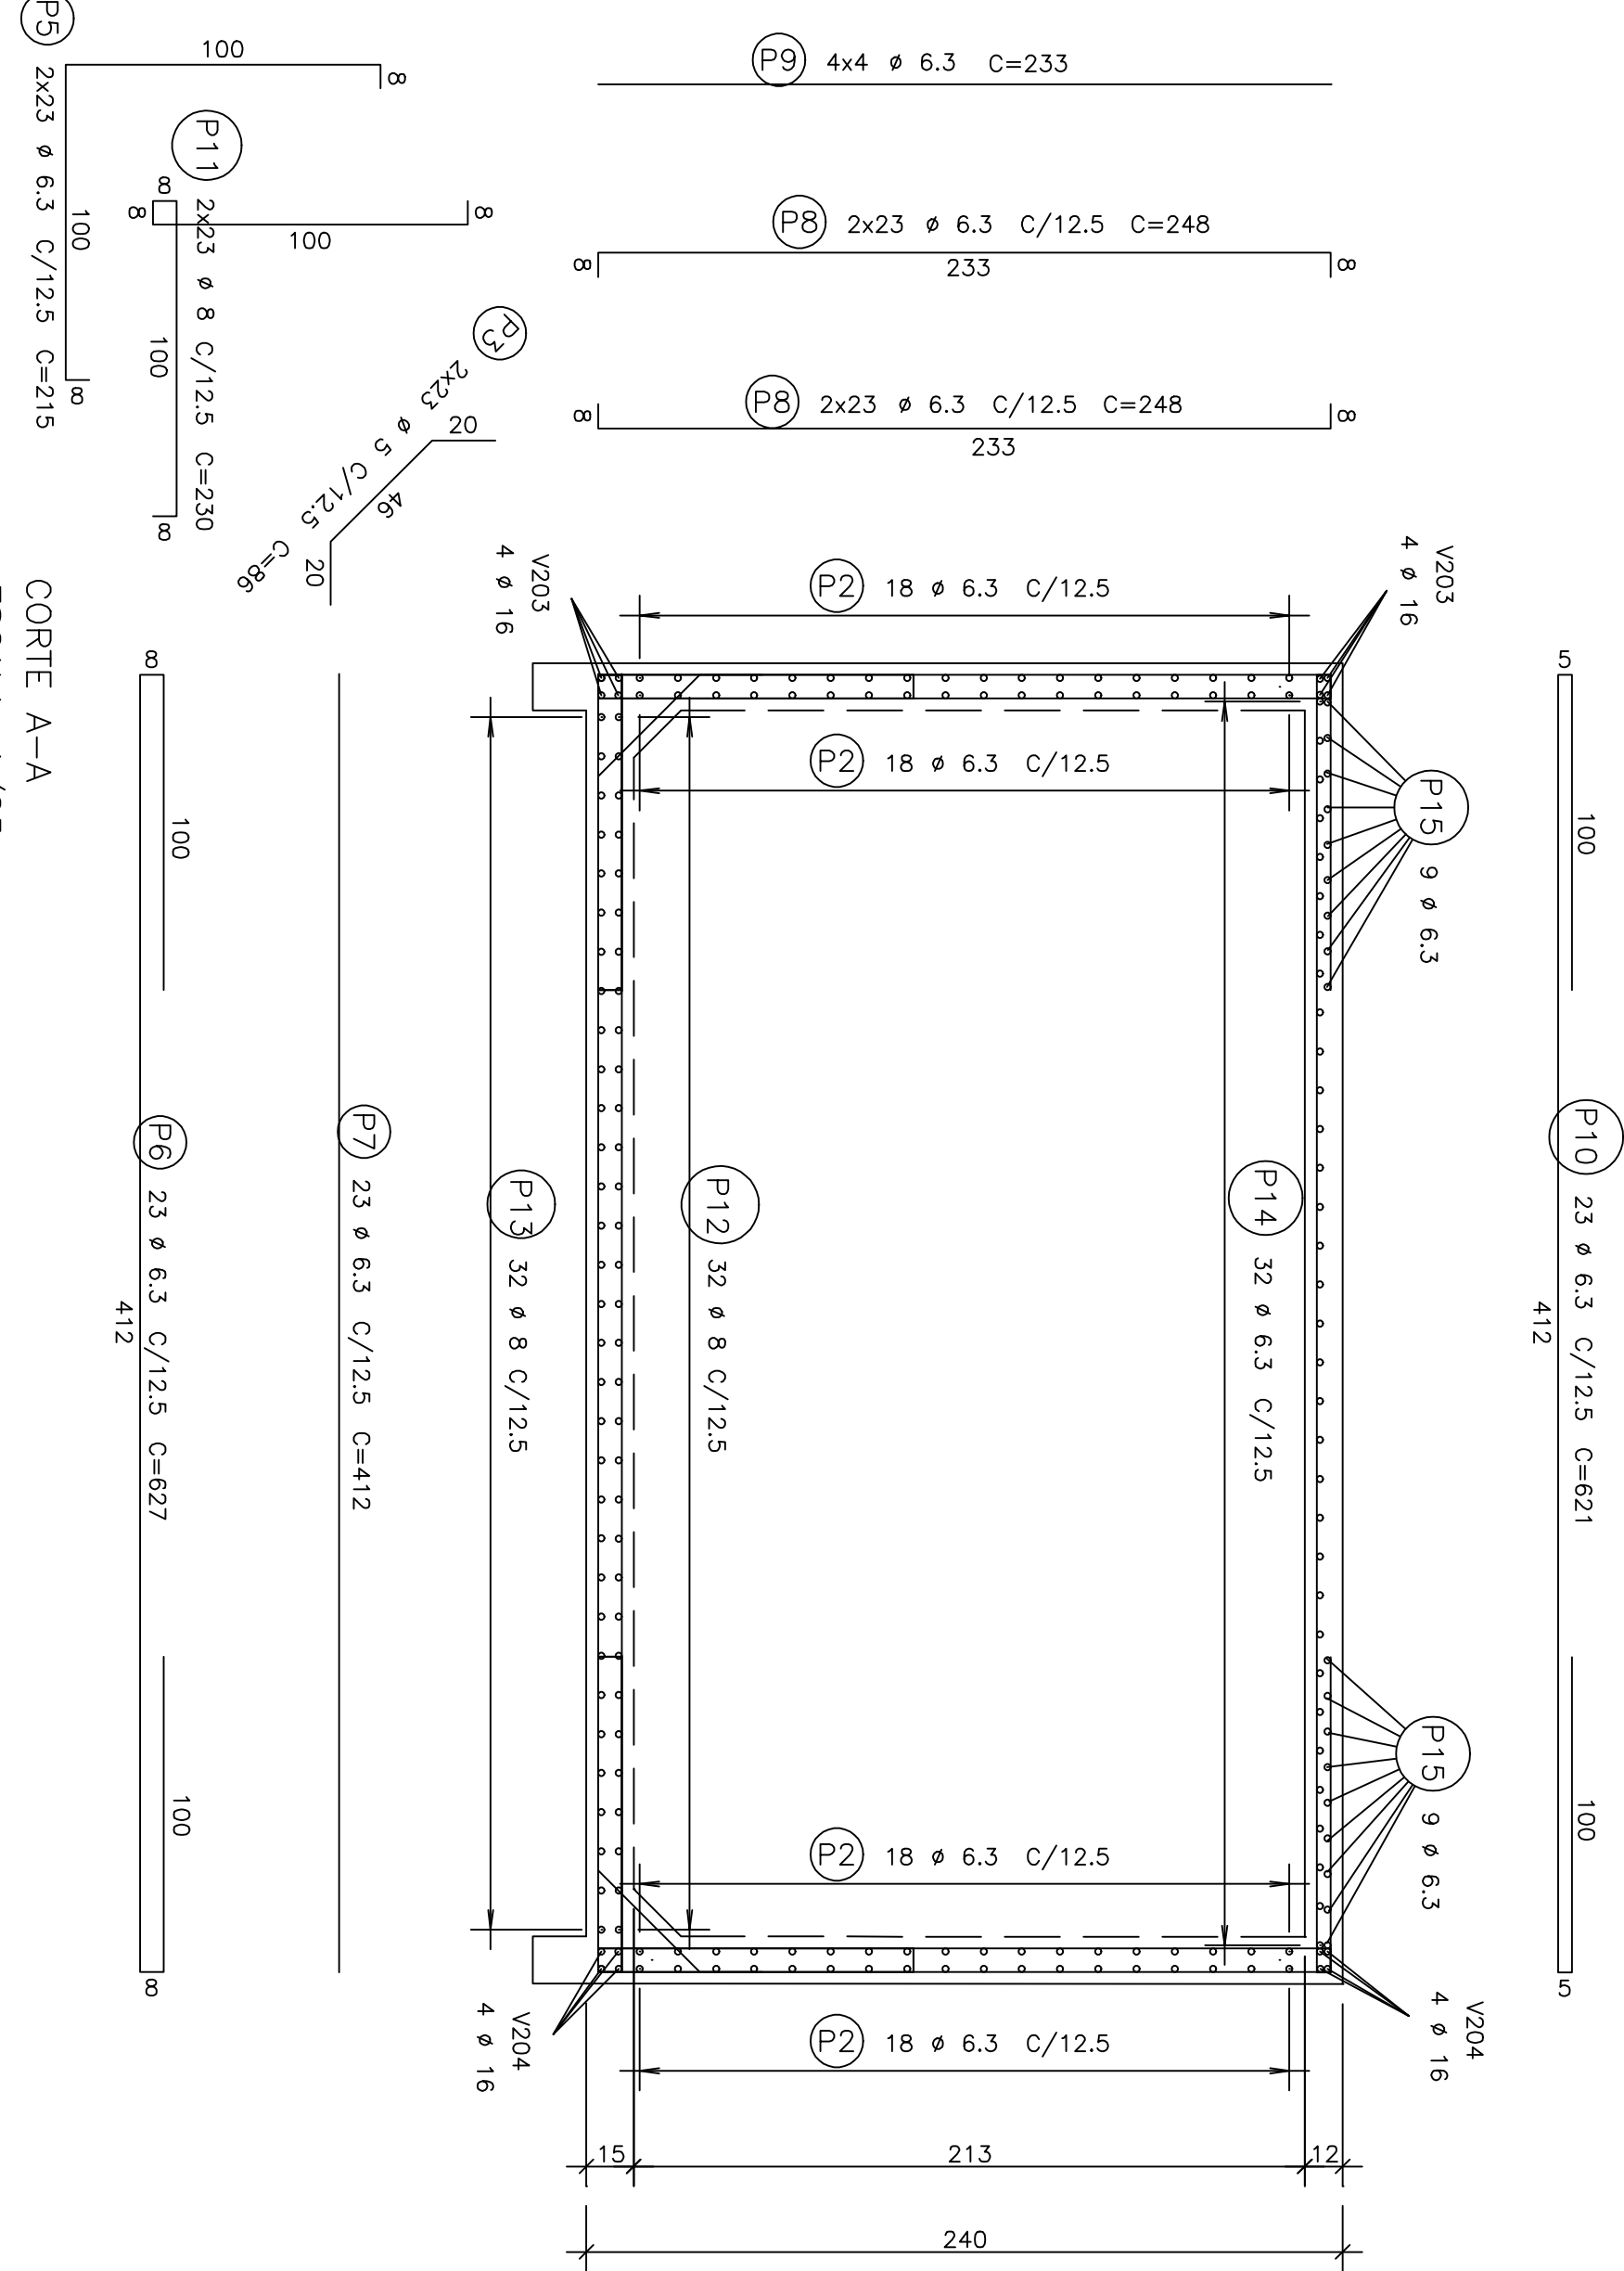



ESCALA: 1/25

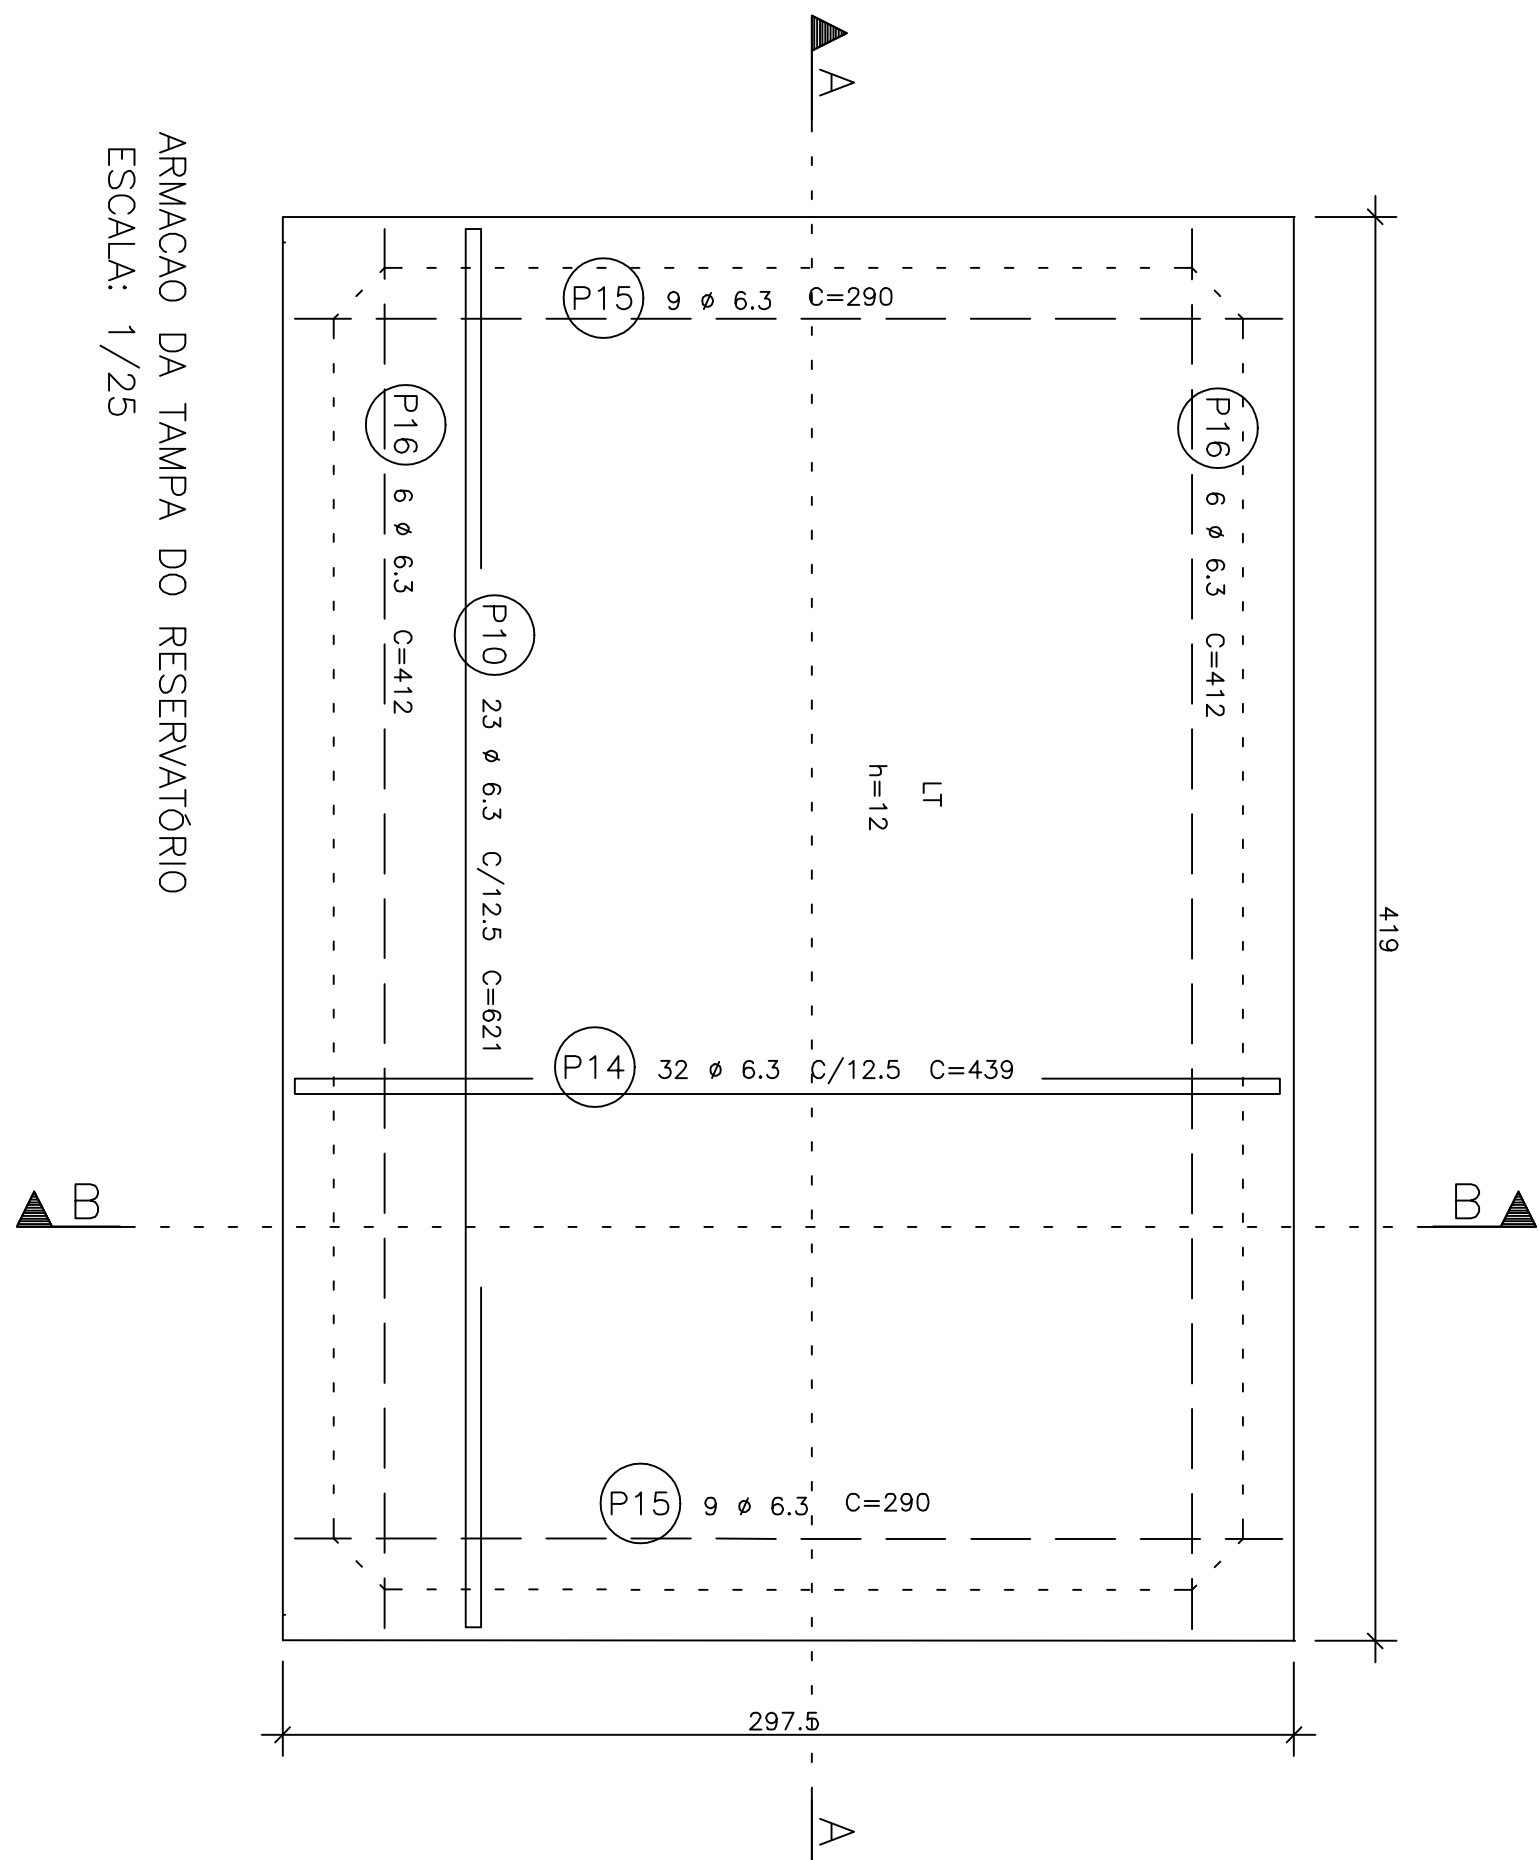


PLANIA BAIXA-ARMACAO HORIZONTAL
ESCALA: 1/25

CORIE A-A
ESCALA: 1/25

ARMACAO DA LAMPA DO RESERVATORIO
ESCALA: 1/25

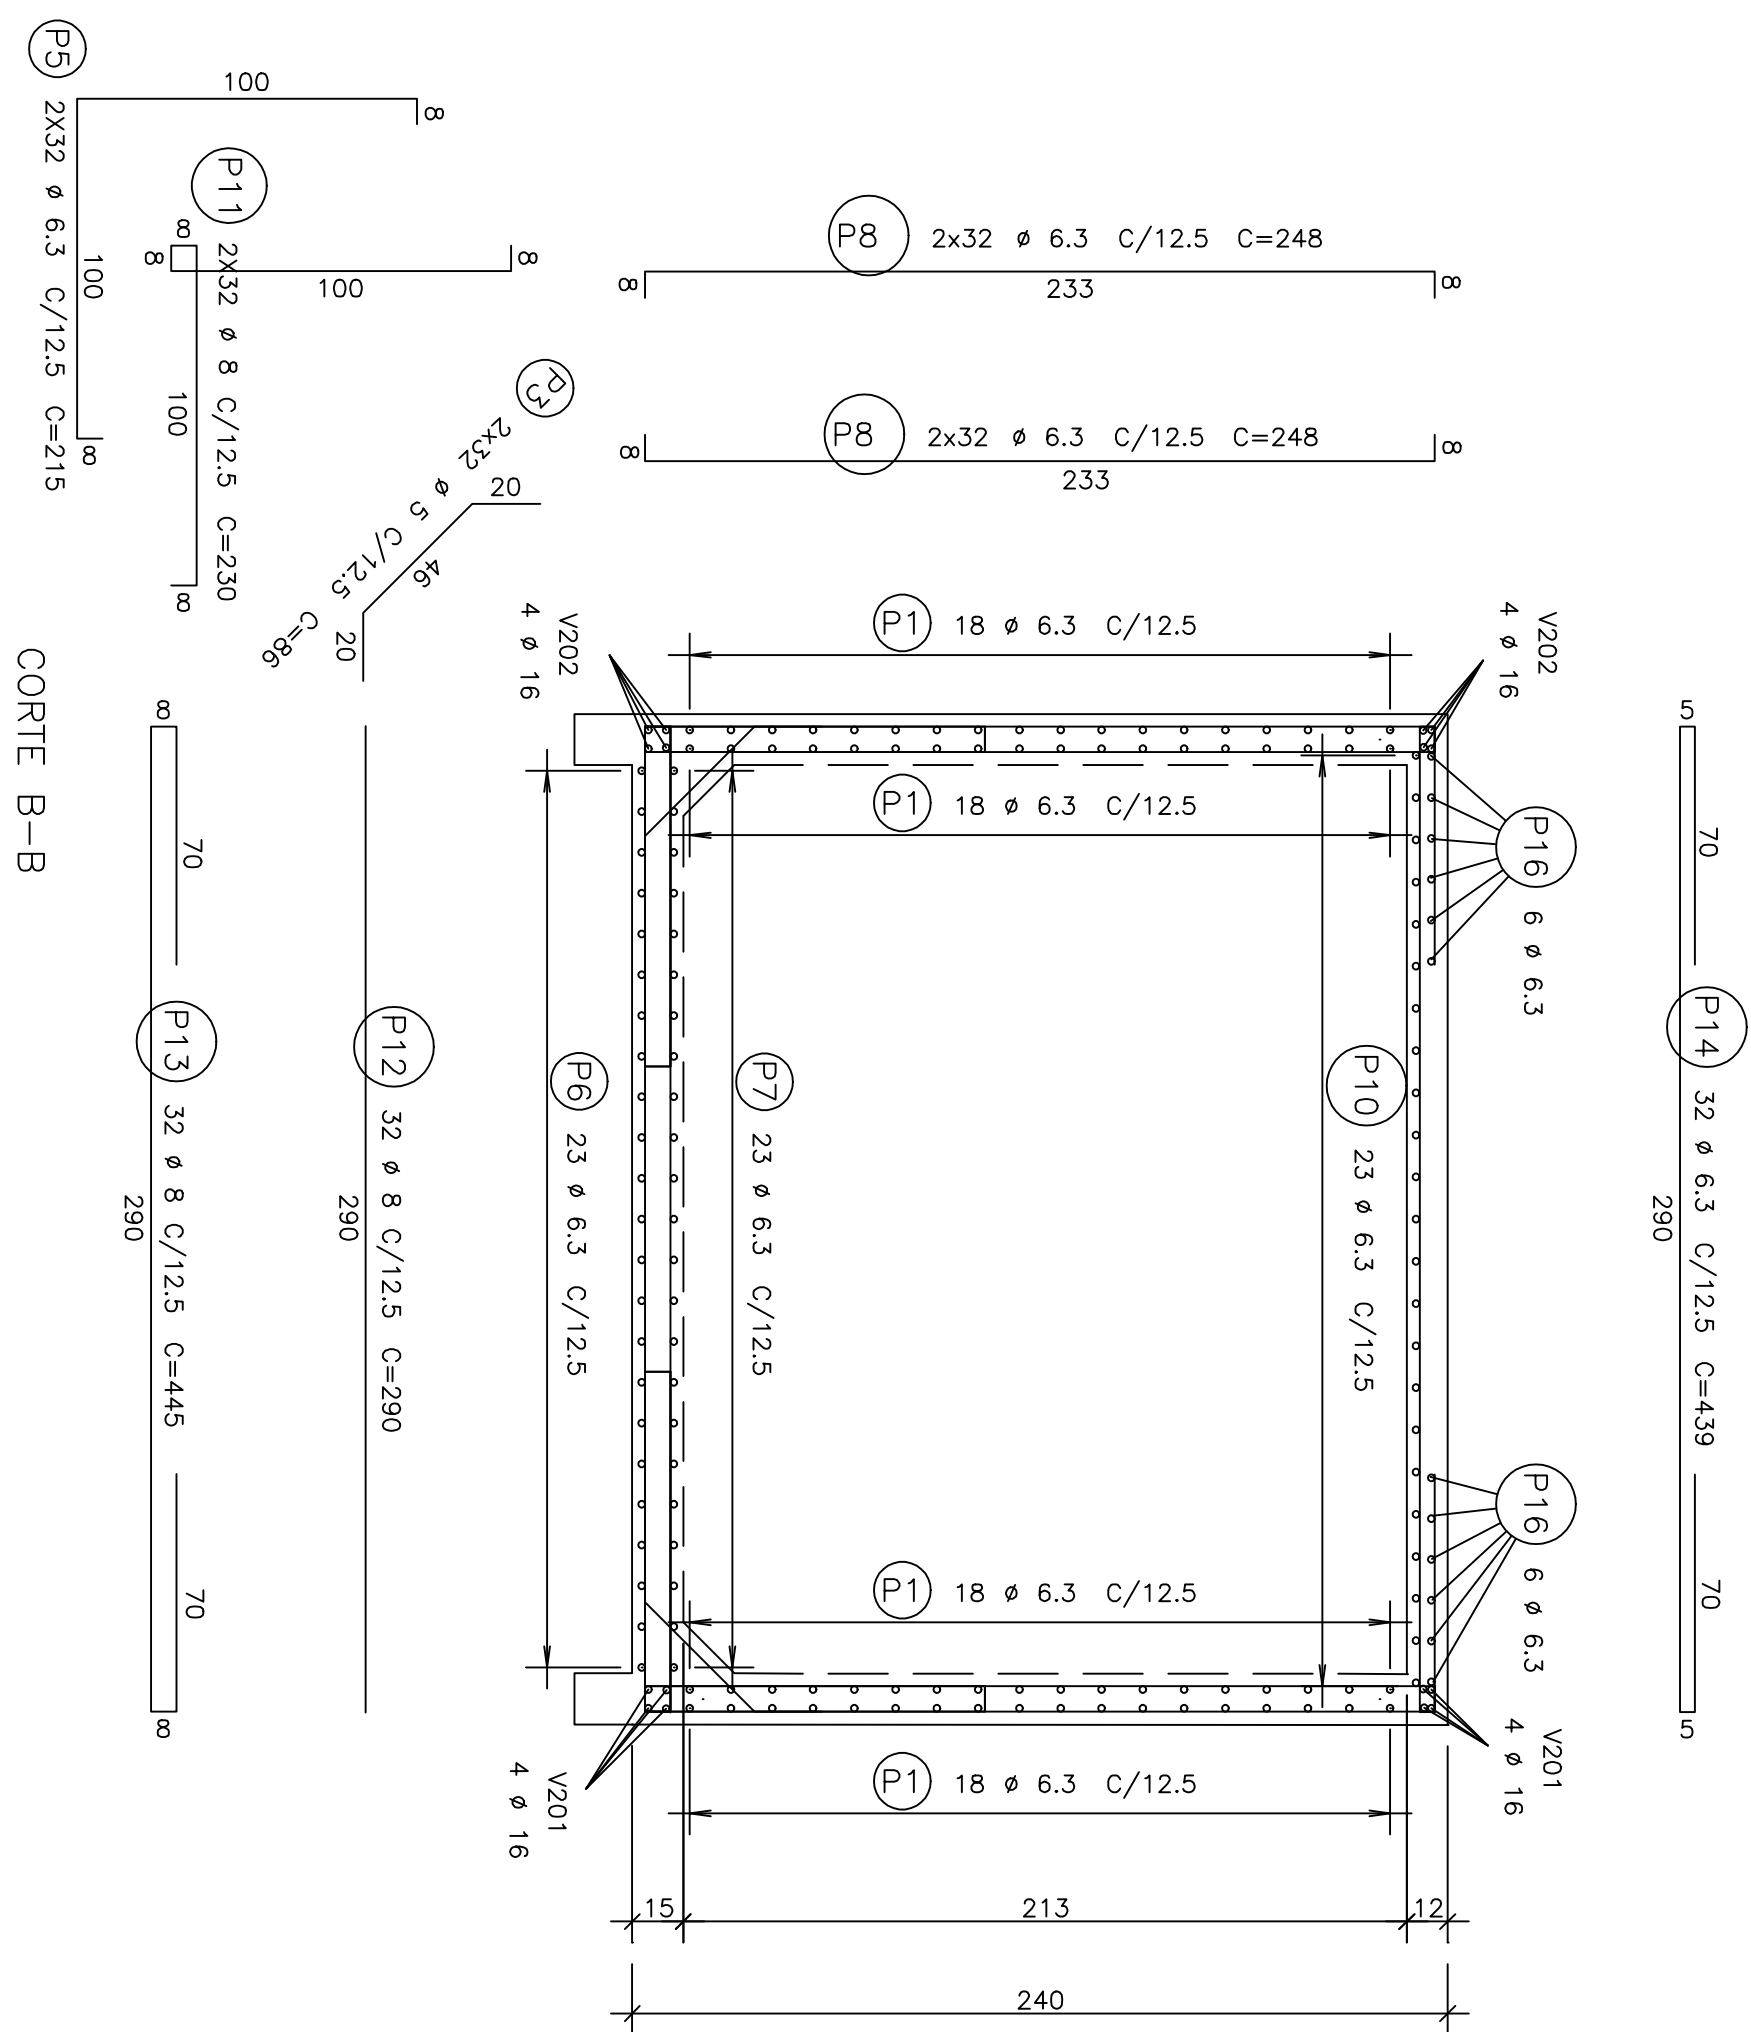

CORTE B-B
ESCALA: 1/25

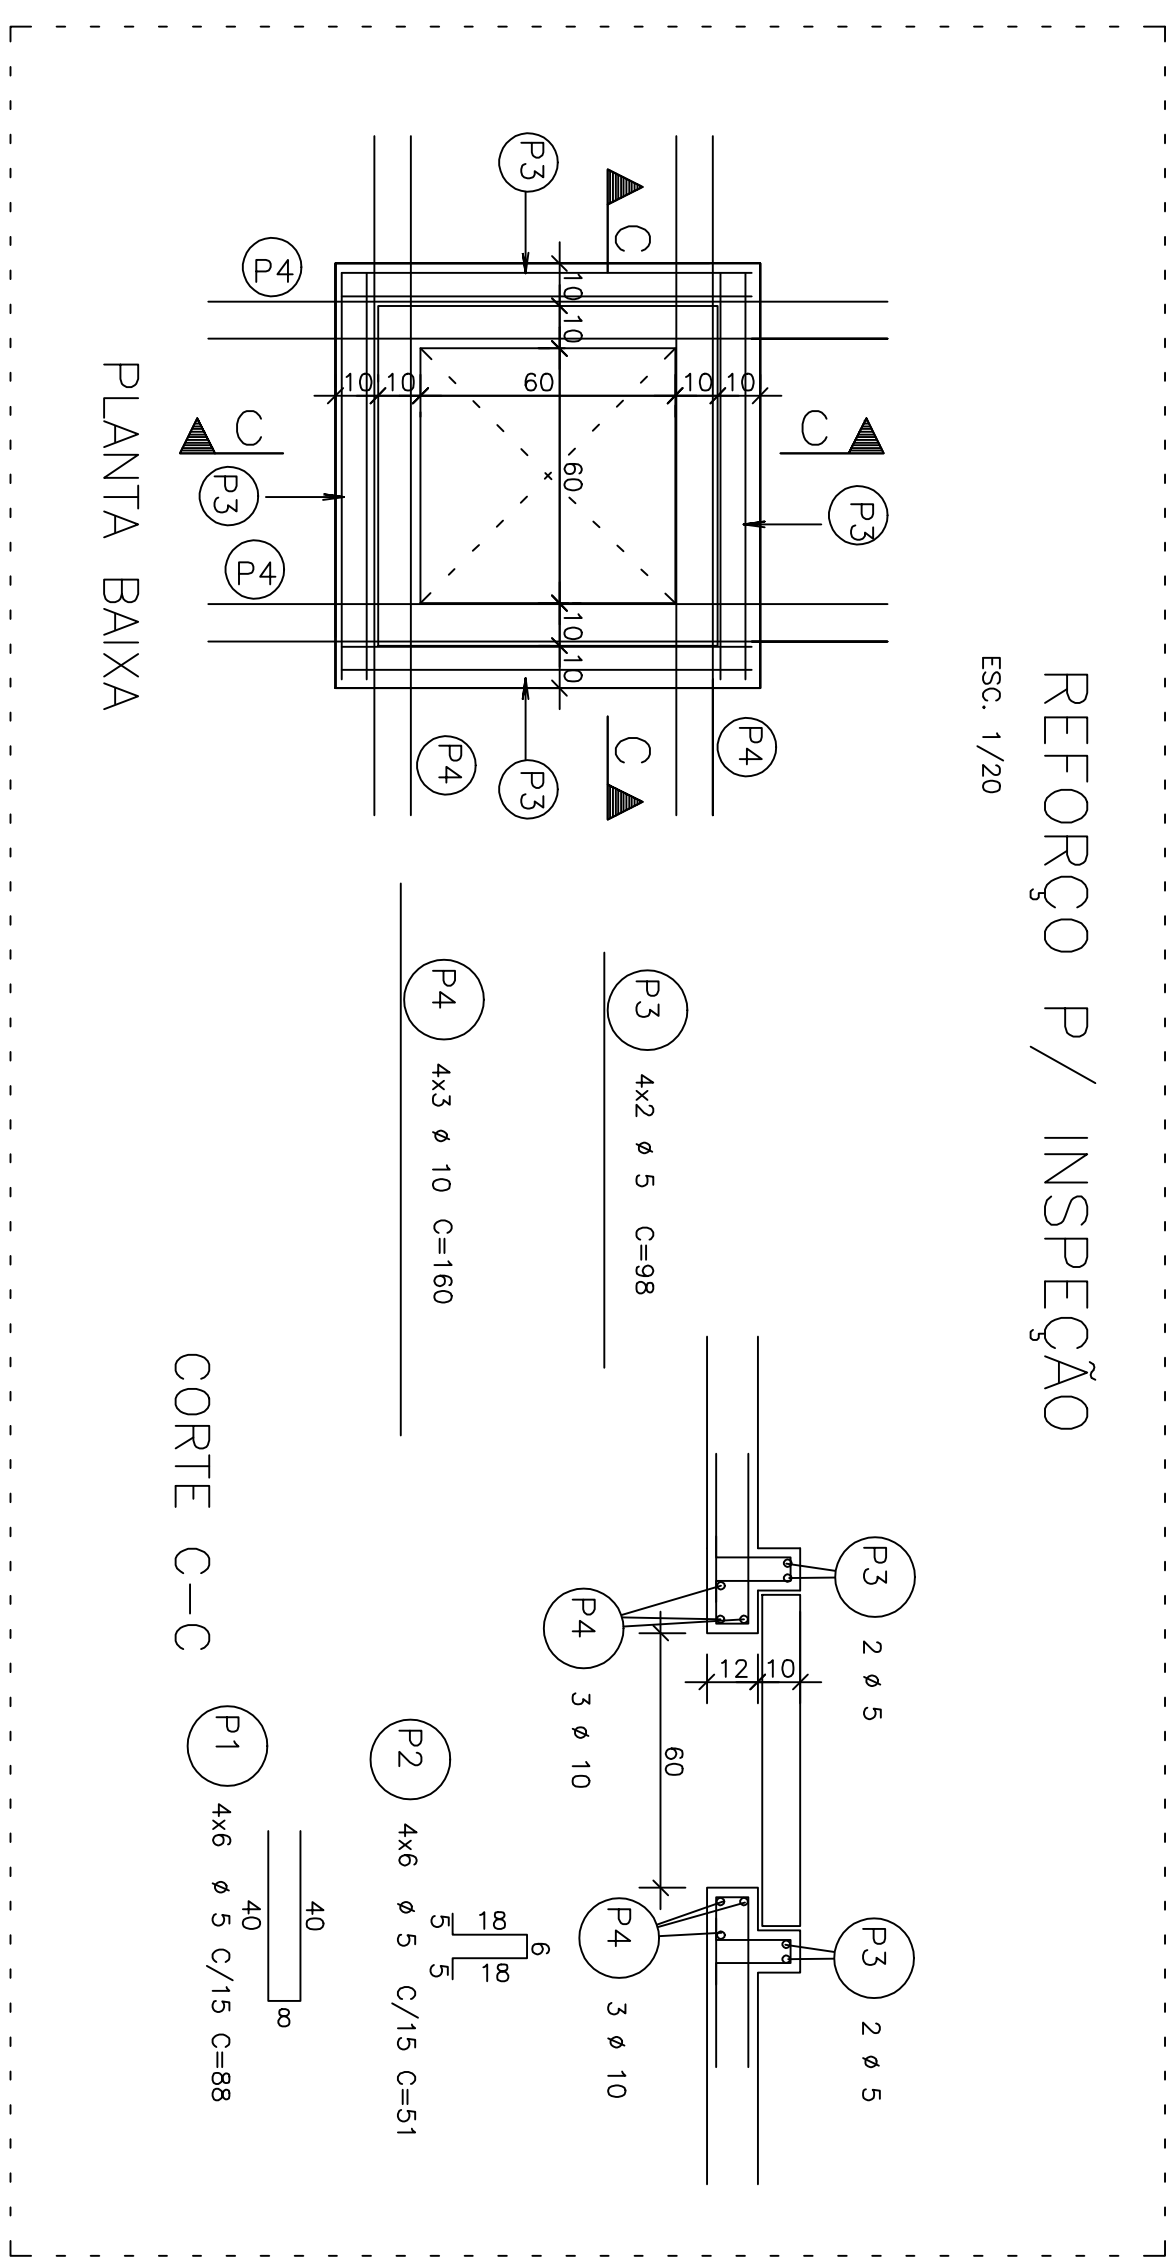


ESC. 1/20

PLANTA BAIXA


CORTE C-C

[illegible]


RESUMO ACO CA 50-60				
Qto	BIF	COMP	CA	PESO
	(mm)	(m)		(kg)
60	5	198		32
50A	6,3	2291		573
50A	8	488		195
50A	10	19		12
50A	16	151		241
Peso Total	60 =		32 kg	
Peso Total	50A =		1022 kg	

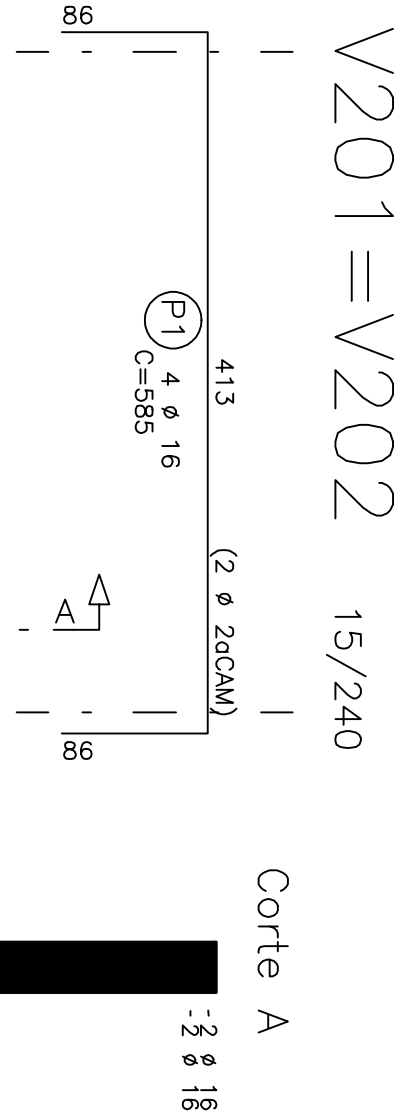

V201=V202 15/240

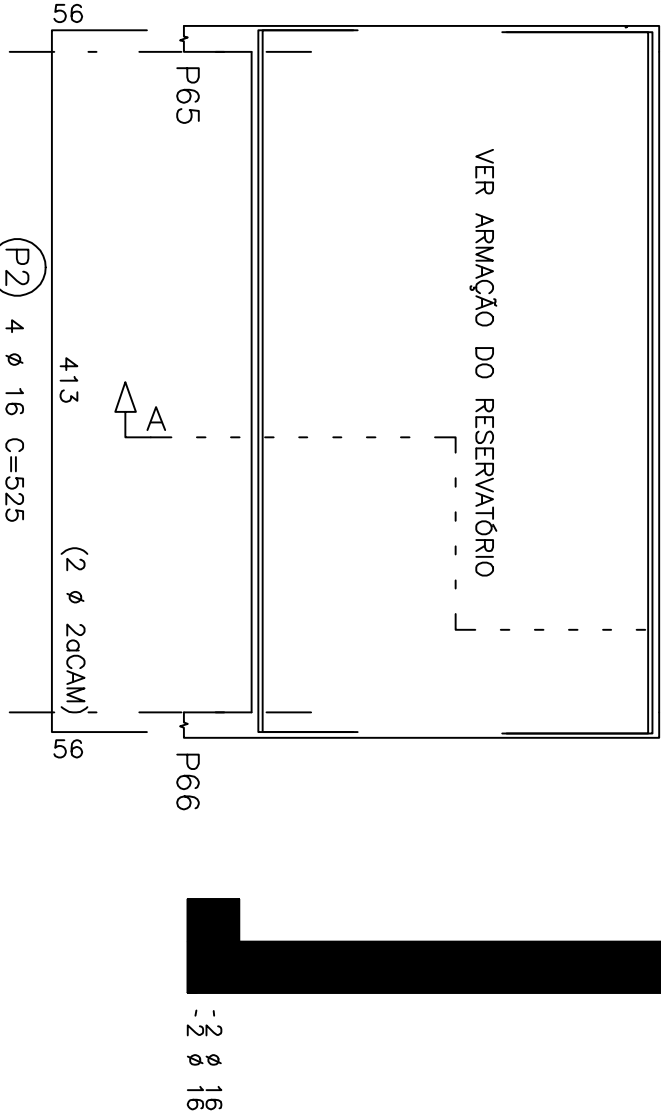

— —
p65

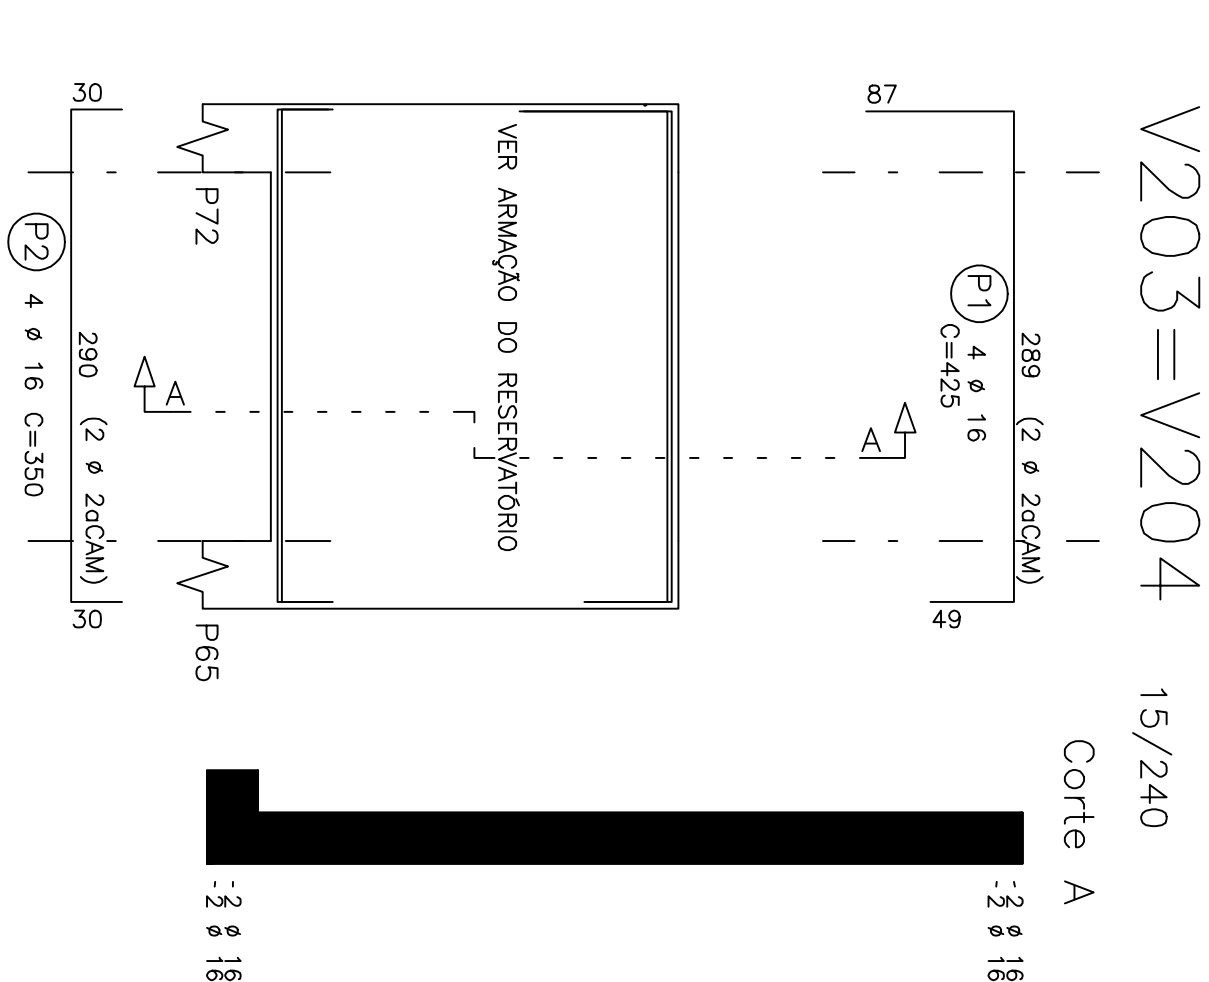

$V_{203} = V_{204}$ 15/240

Corte A

22
22
00

03 -											
02 -											
01 -											
ALTERAÇÕES				VISTO							
MÉDIAS EM CENTÍMETROS E NÚMOS EM METROS				VERIFICAR MÉDIAS E NÚMOS NA OBRA							
SOLICITAÇÃO: 16/07/2012				CONCRETO 1 : 16/07/2012							
ESPALHO PARA O CUBA				ESPALHO PARA O CUBA							
ESPALHO PARA SMT:				ESPALHO PARA CUBO DE ÁGUA:							
				<table><tr><td>TERRENO</td><td>5.008,94 m²</td></tr><tr><td>CONSTRUÇÃO</td><td>2.119,80 m²</td></tr><tr><td>COBERTA</td><td>2.735,50 m²</td></tr></table>		TERRENO	5.008,94 m²	CONSTRUÇÃO	2.119,80 m²	COBERTA	2.735,50 m²
TERRENO	5.008,94 m²										
CONSTRUÇÃO	2.119,80 m²										
COBERTA	2.735,50 m²										
PROPRIETÁRIO: FÁBIO LUIS DE MOURA				PROPRIETÁRIO: FÁBIO LUIS DE MOURA							
RESPONSÁVEL TÉCNICO:				RESPONSÁVEL TÉCNICO:							
PROJETO: ENG. DIOGO JACOB				PROJETO: ENG. DIOGO JACOB							
CUBA NACIONAL 0200837208				CUBA NACIONAL 0200837208							
PLURAL CONDOMÍNIO FORUM DA COMARCA DE RIO LARGO TERREIRO DO EMPREENDIMENTO: SITUAÇÃO NA RODOVIA AL-210, JARDIM DO PRATO LARGO.				PROJETO ESTRUTURAL NOME DO EMPREENDIMENTO: FORUM DA COMARCA DE RIO LARGO TERREIRO DO EMPREENDIMENTO: SITUAÇÃO NA RODOVIA AL-210, JARDIM DO PRATO LARGO.							
 PODER JUDICIÁRIO DE ALAGOAS				 PODER JUDICIÁRIO DE ALAGOAS							
CLIENTE:				CLIENTE:							
DESCRIÇÃO:				DESCRIÇÃO:							
IDENTIFICAÇÃO DO PROJETO:				IDENTIFICAÇÃO DO PROJETO:							
FORMA E ABRAÇA DO RESERVAÇÃO SUPERIOR				FORMA E ABRAÇA DO RESERVAÇÃO SUPERIOR							
DATA: 06/01/2012				DATA: 06/01/2012							
ESPALHO PARA SMT:				ESPALHO PARA SMT:							
ESPALHO PARA CUBO DE ÁGUA:				ESPALHO PARA CUBO DE ÁGUA:							
TERRENO				TERRENO							
CONSTRUÇÃO				CONSTRUÇÃO							
COBERTA				COBERTA							
PROPRIETÁRIO: FÁBIO LUIS DE MOURA				PROPRIETÁRIO: FÁBIO LUIS DE MOURA							
RESPONSÁVEL TÉCNICO:				RESPONSÁVEL TÉCNICO:							
PROJETO: ENG. DIOGO JACOB				PROJETO: ENG. DIOGO JACOB							
CUBA NACIONAL 0200837208				CUBA NACIONAL 0200837208							
PLURAL CONDOMÍNIO FORUM DA COMARCA DE RIO LARGO TERREIRO DO EMPREENDIMENTO: SITUAÇÃO NA RODOVIA AL-210, JARDIM DO PRATO LARGO.				PROJETO ESTRUTURAL NOME DO EMPREENDIMENTO: FORUM DA COMARCA DE RIO LARGO TERREIRO DO EMPREENDIMENTO: SITUAÇÃO NA RODOVIA AL-210, JARDIM DO PRATO LARGO.							
 PODER JUDICIÁRIO DE ALAGOAS				 PODER JUDICIÁRIO DE ALAGOAS							
CLIENTE:				CLIENTE:							
DESCRIÇÃO:				DESCRIÇÃO:							
IDENTIFICAÇÃO DO PROJETO:				IDENTIFICAÇÃO DO PROJETO:							
FORMA E ABRAÇA DO RESERVAÇÃO SUPERIOR				FORMA E ABRAÇA DO RESERVAÇÃO SUPERIOR							
DATA: 06/01/2012				DATA: 06/01/2012							
ESPALHO PARA SMT:				ESPALHO PARA SMT:							
ESPALHO PARA CUBO DE ÁGUA:				ESPALHO PARA CUBO DE ÁGUA:							
TERRENO				TERRENO							
CONSTRUÇÃO				CONSTRUÇÃO							
COBERTA				COBERTA							
PROPRIETÁRIO: FÁBIO LUIS DE MOURA				PROPRIETÁRIO: FÁBIO LUIS DE MOURA							
RESPONSÁVEL TÉCNICO:				RESPONSÁVEL TÉCNICO:							