


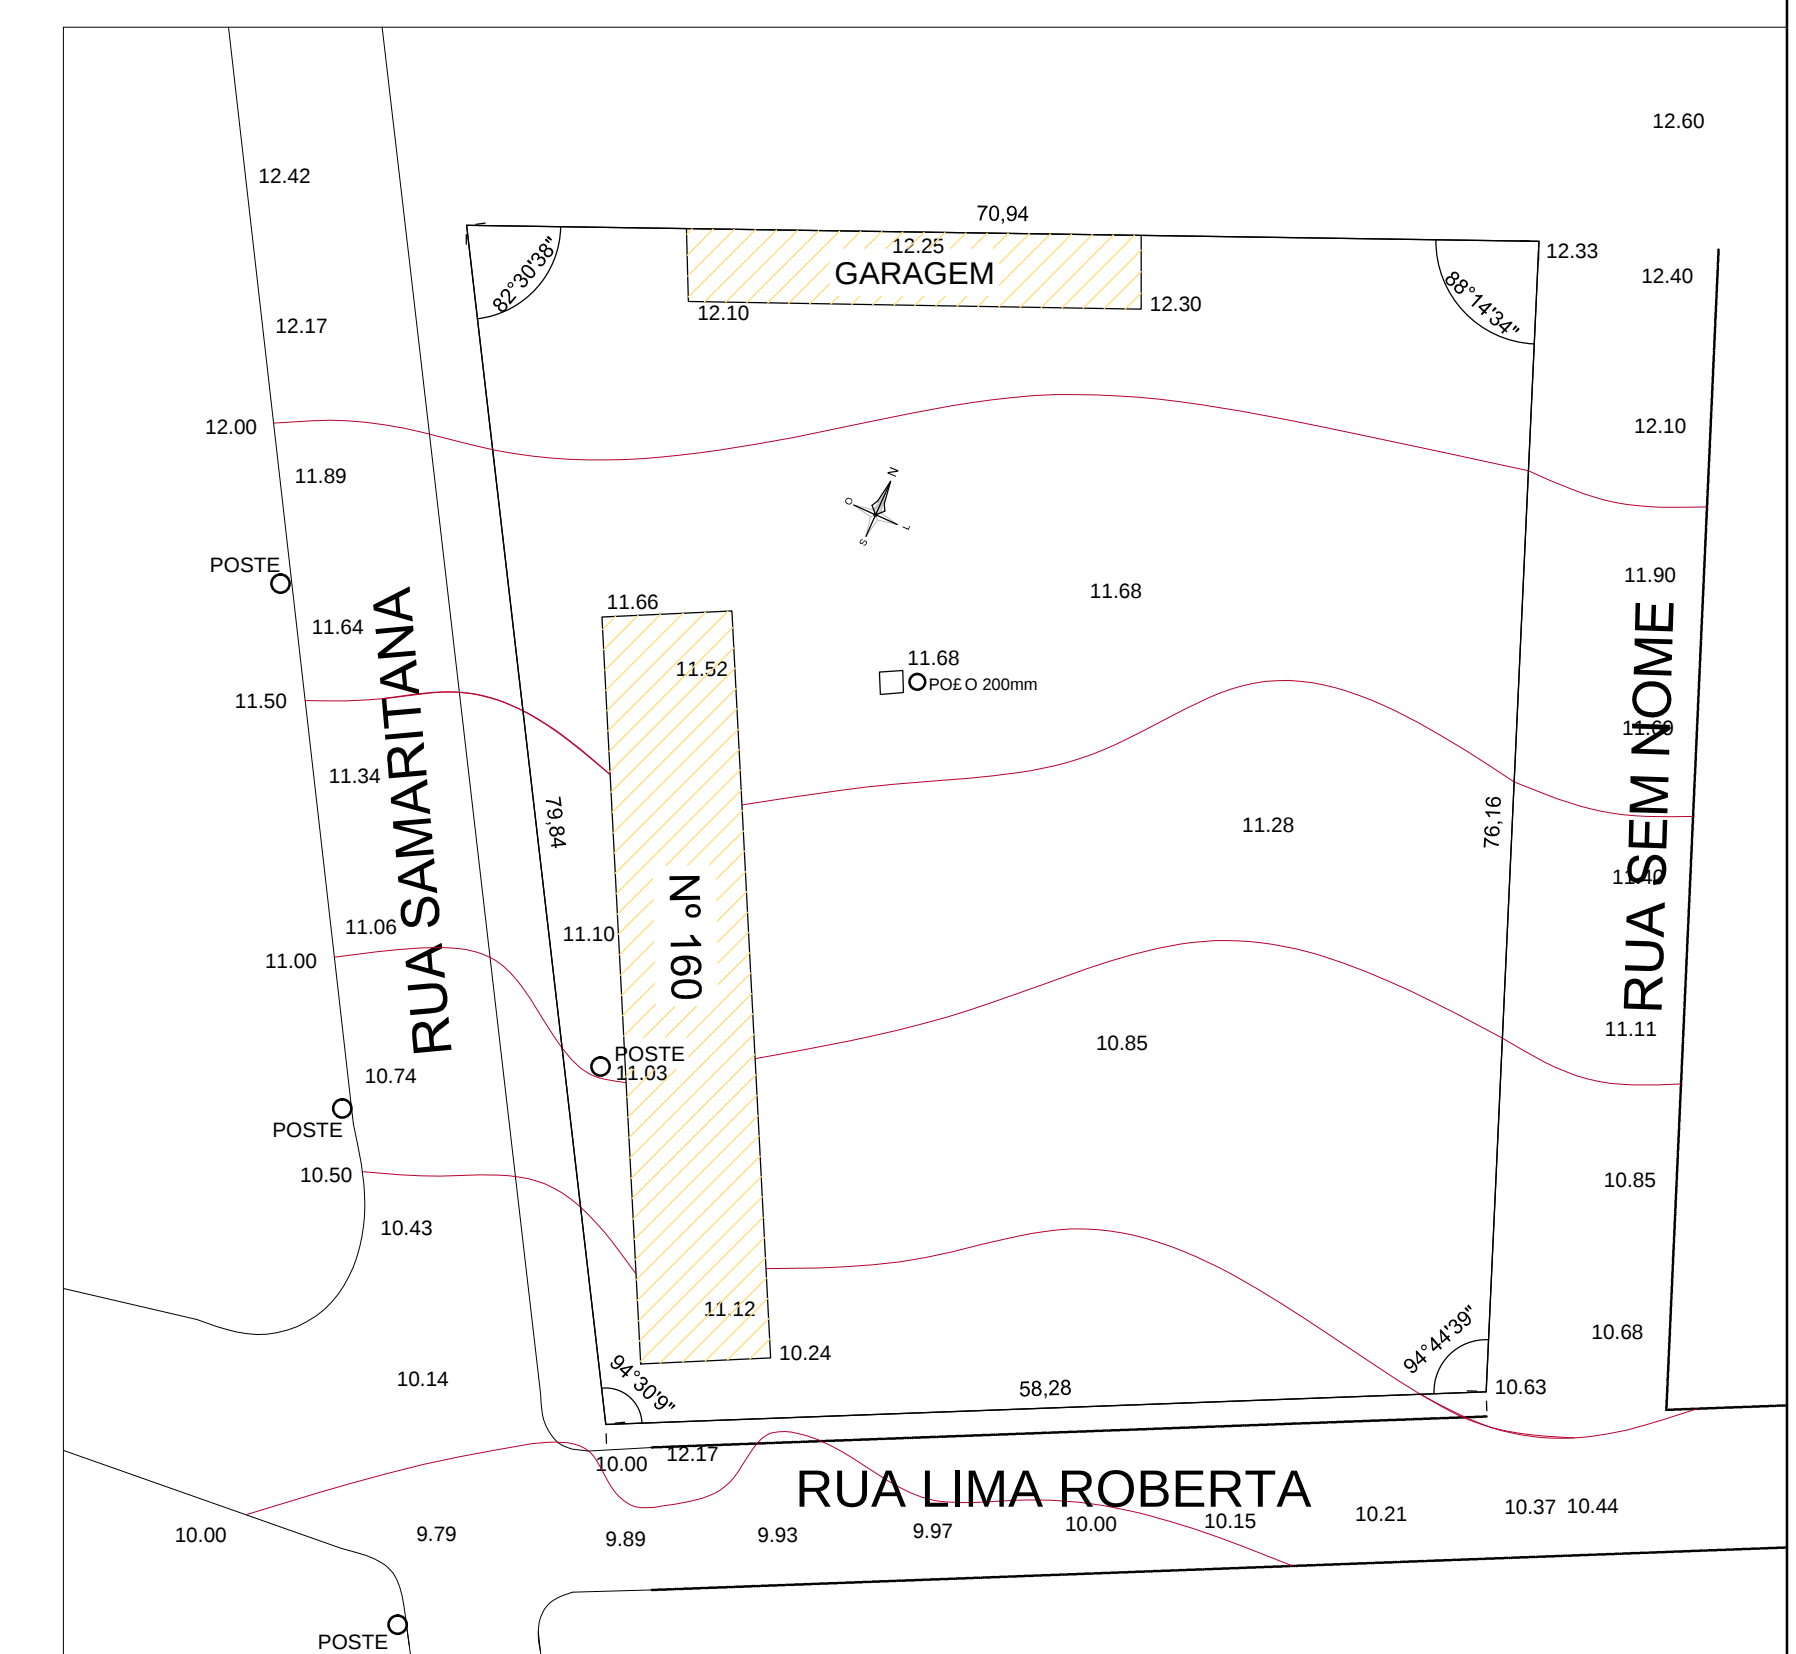

Projeto CLARICE GAVAZZA DOS SANTOS PRADO Crea 5475 D-AL CLÁUDIA LOPES LISBOA SOUZA Crea 9128 D-AL KELLY PEPEU MARQUES LUZ Crea 7600 D-AL DANIELA DA FONSECA SILVA Crea 5315 D-AL	
Proprietário	
Resp. Téc.	

 PODER JUDICIÁRIO DE ALAGOAS	Projeto: CONSTRUÇÃO DOS JUIZADOS DA COMARCA DE ARAPIRACA	Prancha: 02/07
	Assunto: PLANTA BAIXA - LAYOUT DO 1º e 2º JUIZADO, JUIZADO DA INFÂNCIA E DA MULHER E ADMINISTRAÇÃO	
	Localidade: RUA SAMARITANA, Nº 160	
	Escala: 1/100	Data: DEZEMBRO/2011

Arquitetas: CLARICE GAVAZZA DOS SANTOS PRADO Crea 5475 D-AL CLÁUDIA LOPES LISBOA SOUZA Crea 9128 D-AL DANIELA DA FONSECA SILVA Crea 5315 D-AL KELLY PEPEU MARQUES LUZ Crea 7600 D-AL	Áreas: Área Construída: 2.141,2619m² Área de Coberta: 2.477,7052m² Área do Terreno: 5.732,5451 m² Área de Pavimentação: 3.225,6573m²
Colaboradores: KELLY PEPEU MARQUES LUZ E ADRIANA AUGUSTA	