




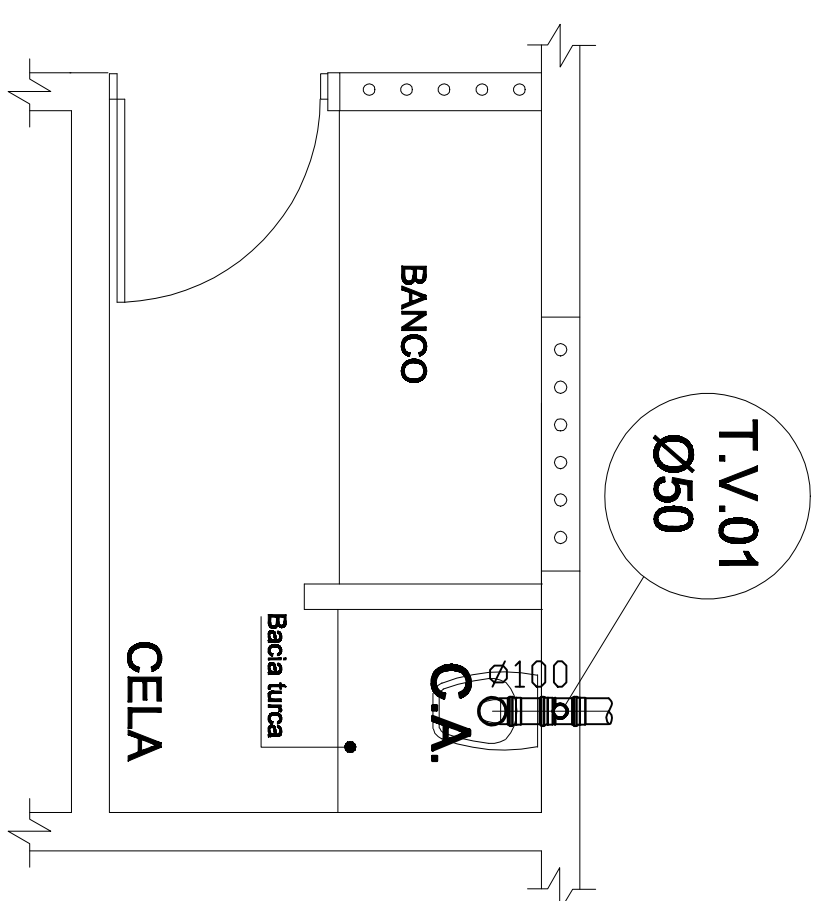


DETALHE 1
ESC. -----1/25

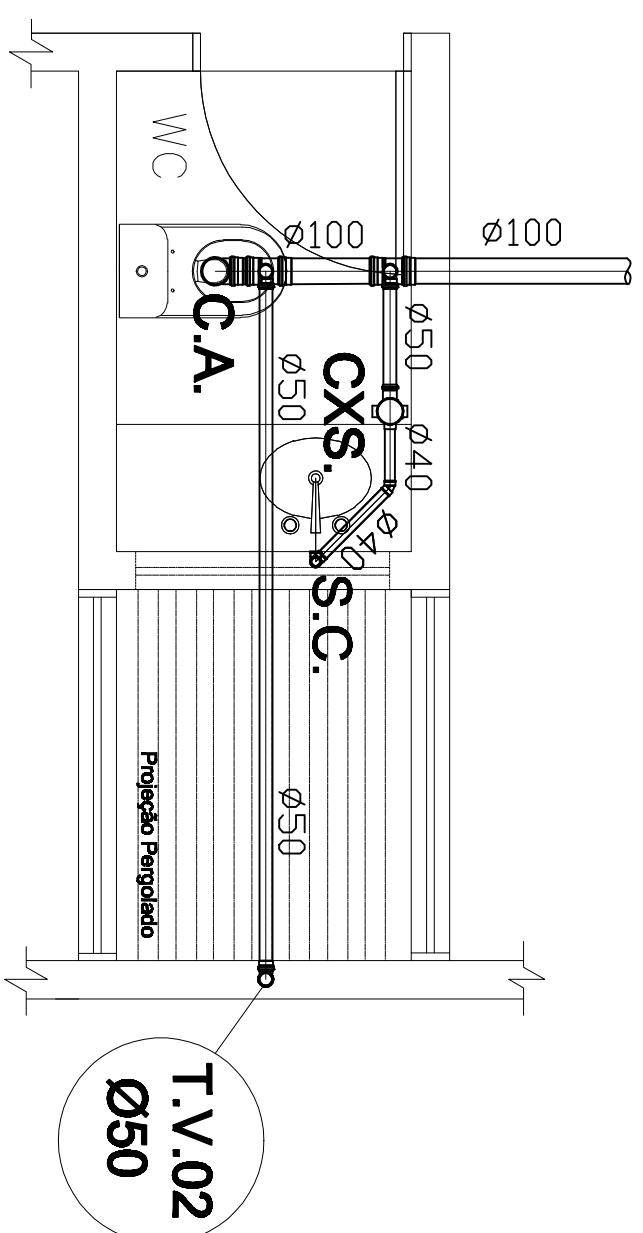


DETALHE 2
ESC. -----1/25

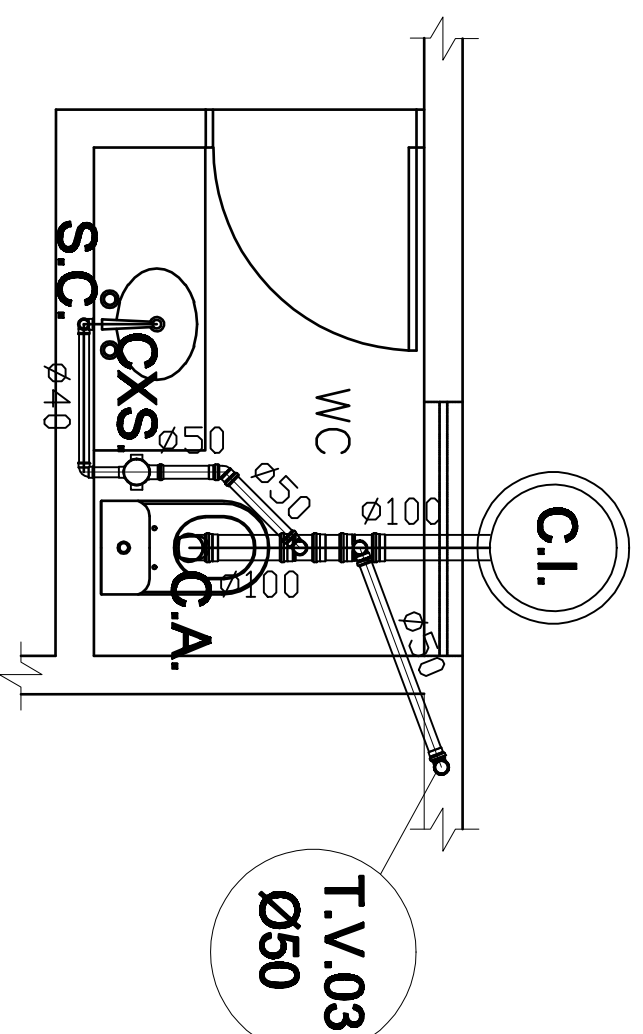


DETALHE 3
ESC. _____ 1/25

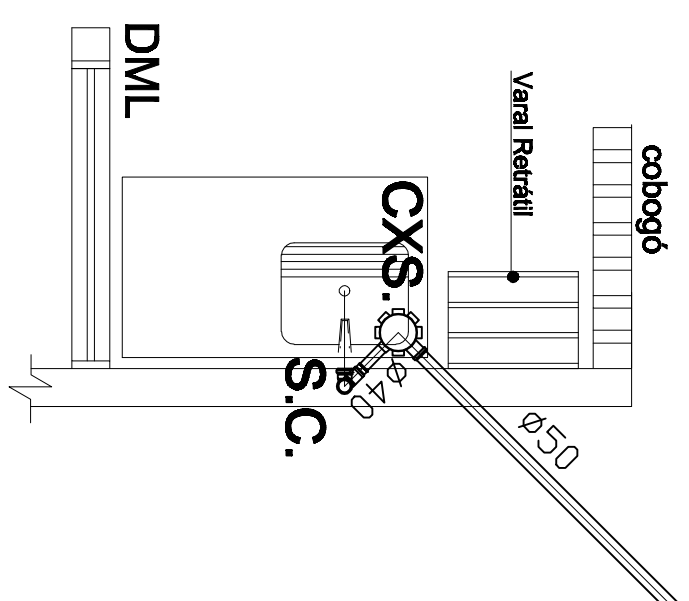


DETALHE 4
ESC.-----1/20

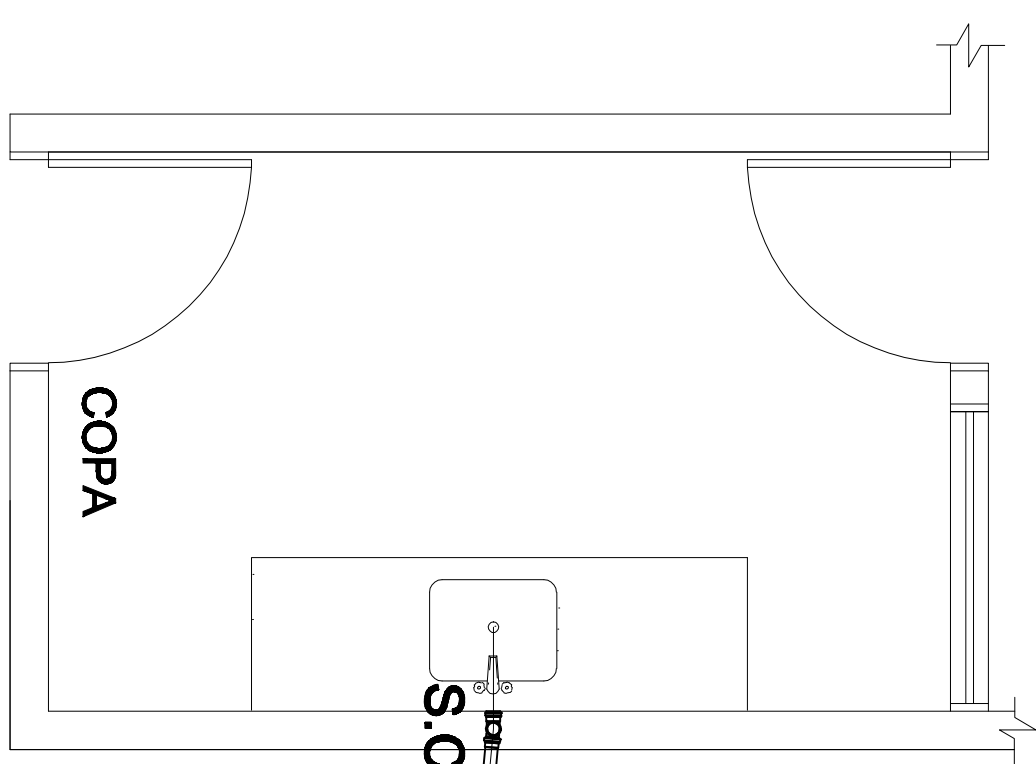


DETALHE 5
ESC. -----1/25

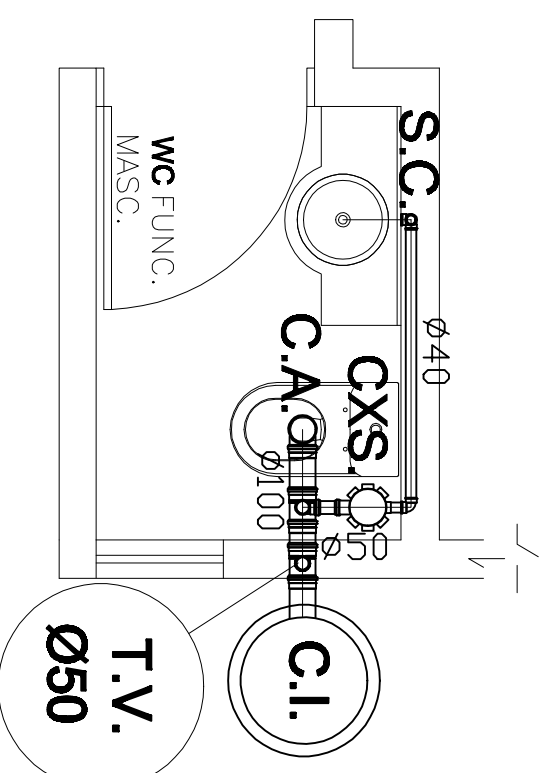


DETAILHE 6=7
ESC.-----1/25

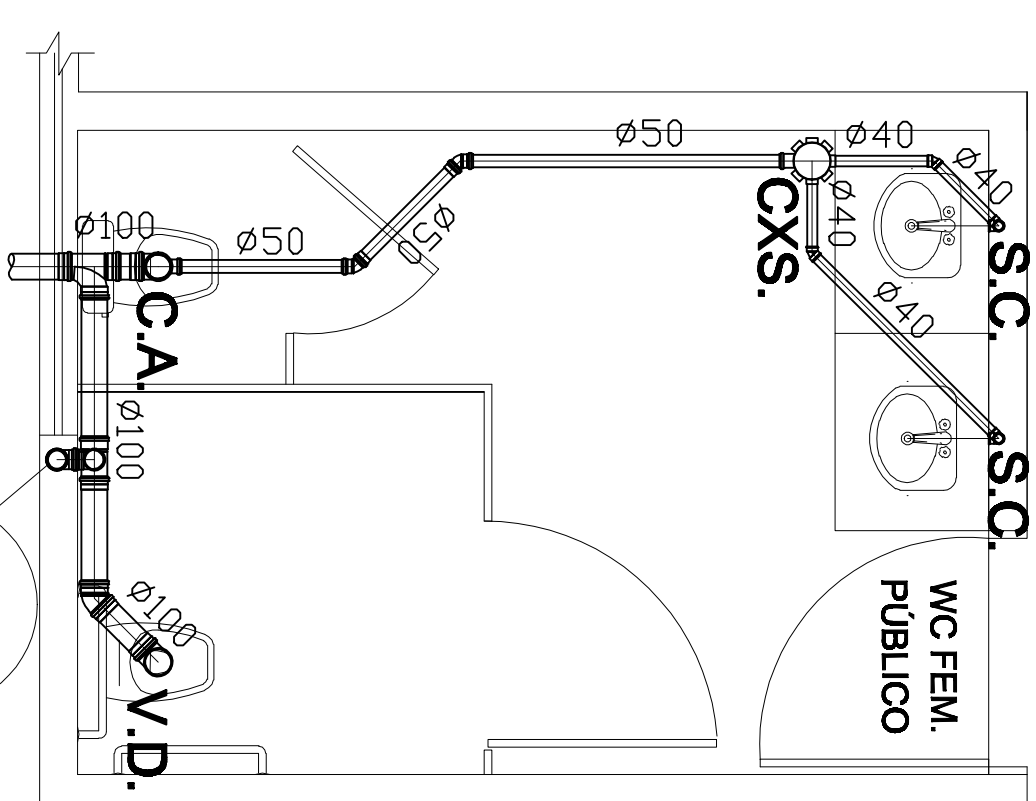


DETALHE 8=9
ESC.-----1/25

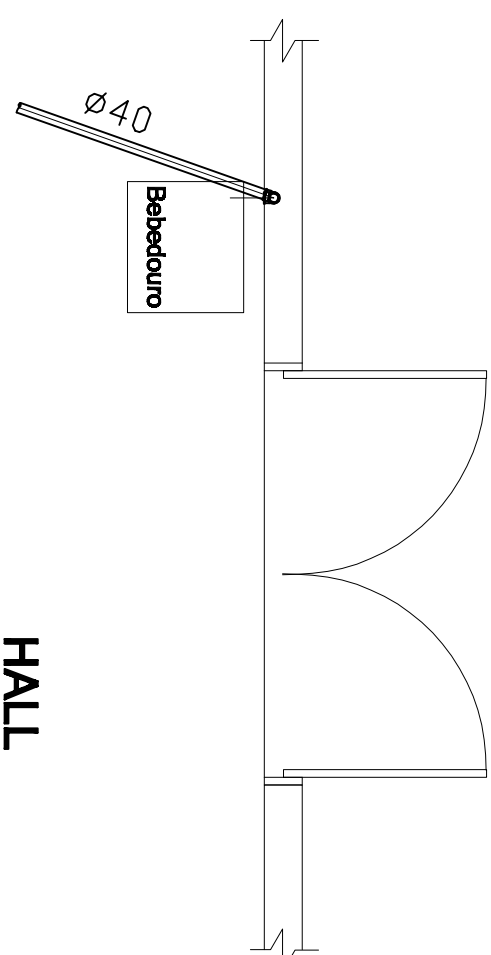



DETAILHE 10
ESC. _____1/25

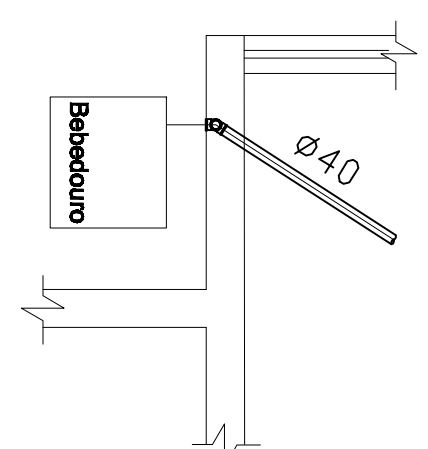



DETAILHE 11
ESC. 1/25

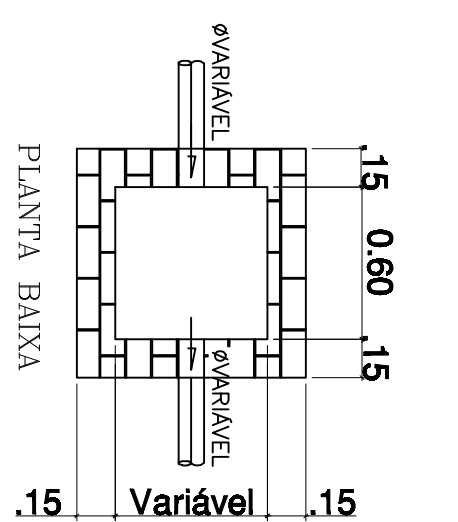


1 DET. CAIXA DE ÁGUAS PLUVIAIS
ESCALA 1/25

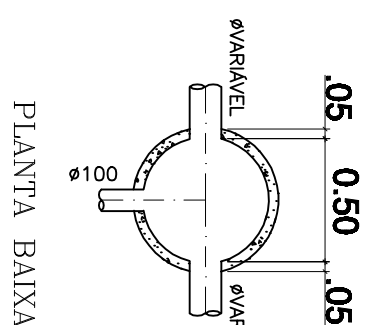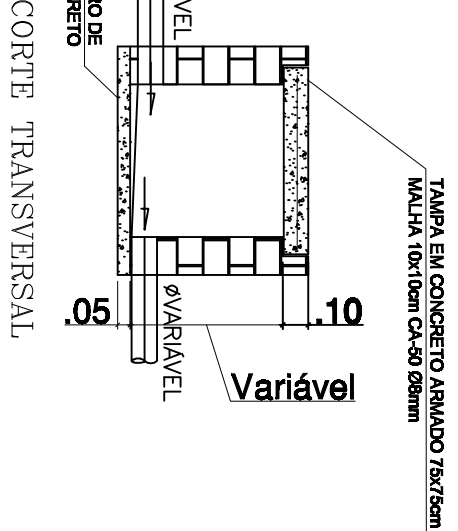



3 DET. CAIXA DE INSPEÇÃO - PRÉ-MOLDADA
ESCALA 1/25

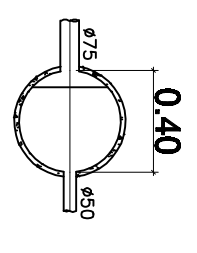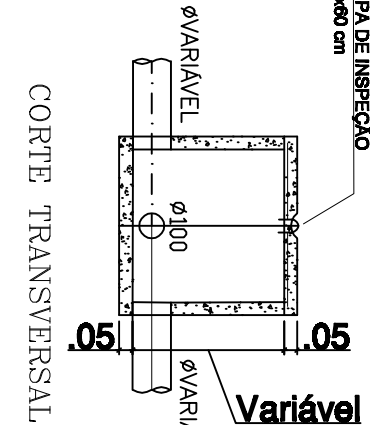


C.G. SIMPLES - PRÉ-MOLDADA

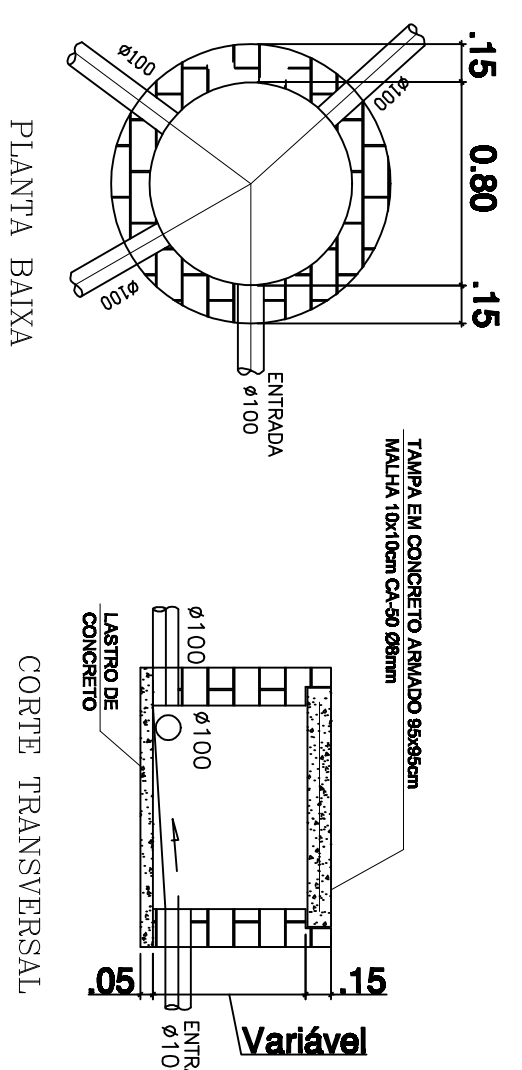


4 DET. CAIXA DE DISTRIBUIÇÃO
ESCALA 1/25

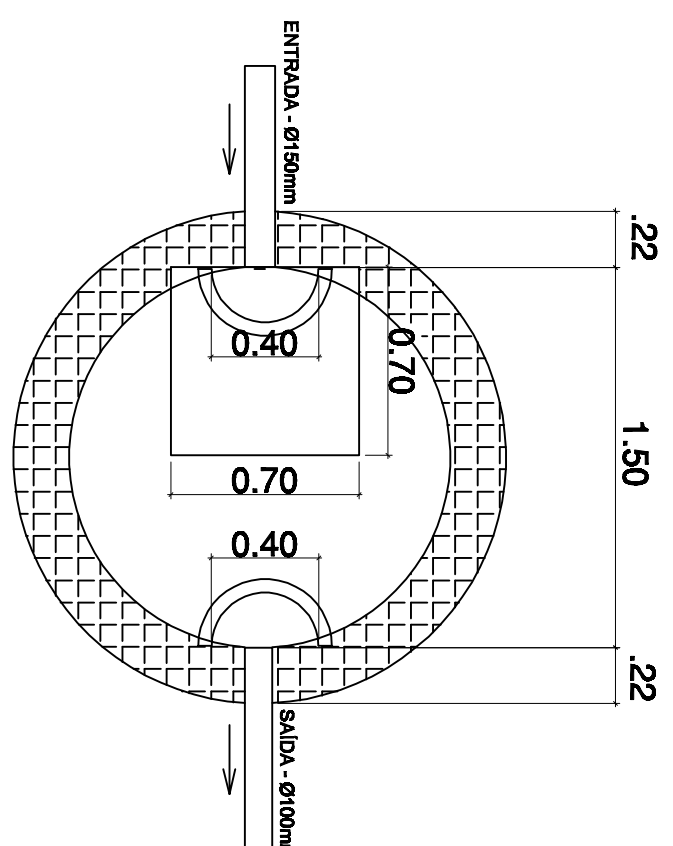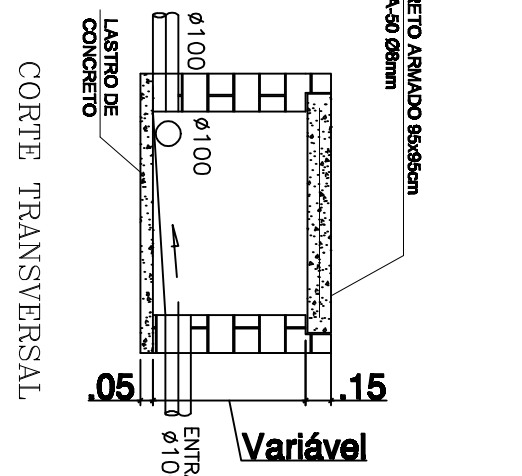


5 DET. TANQUE SÉPTICO
ESCALA 1/25

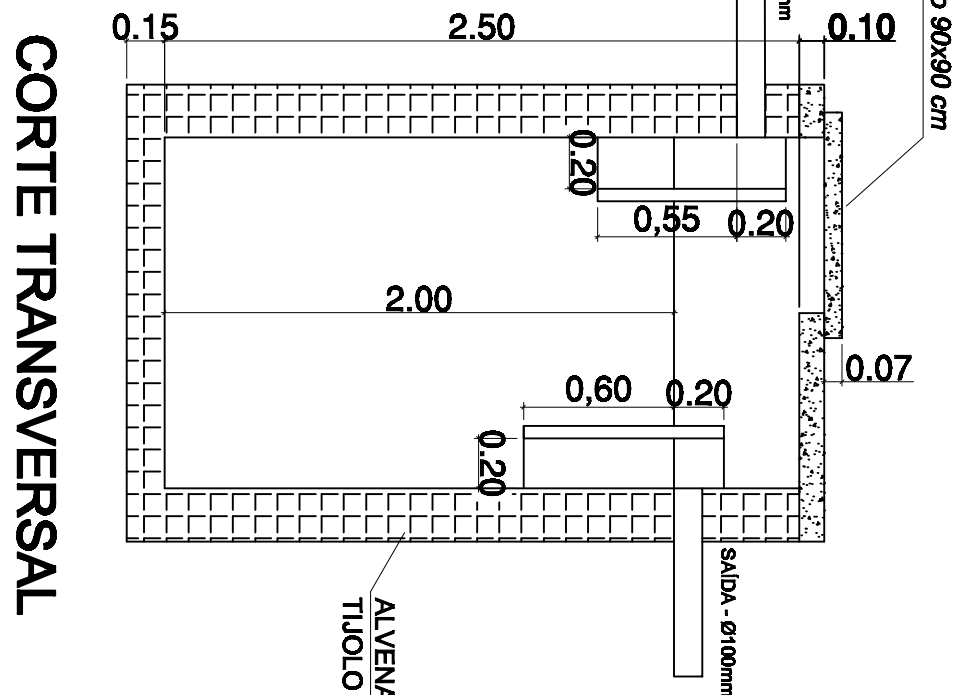

CORTE TRANSVERSAL

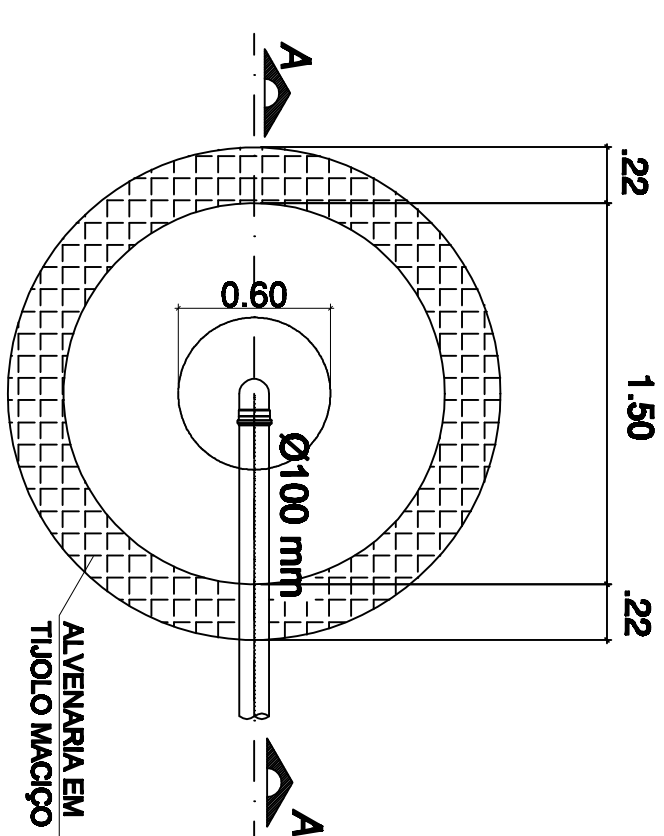

PLANTA BAIXA

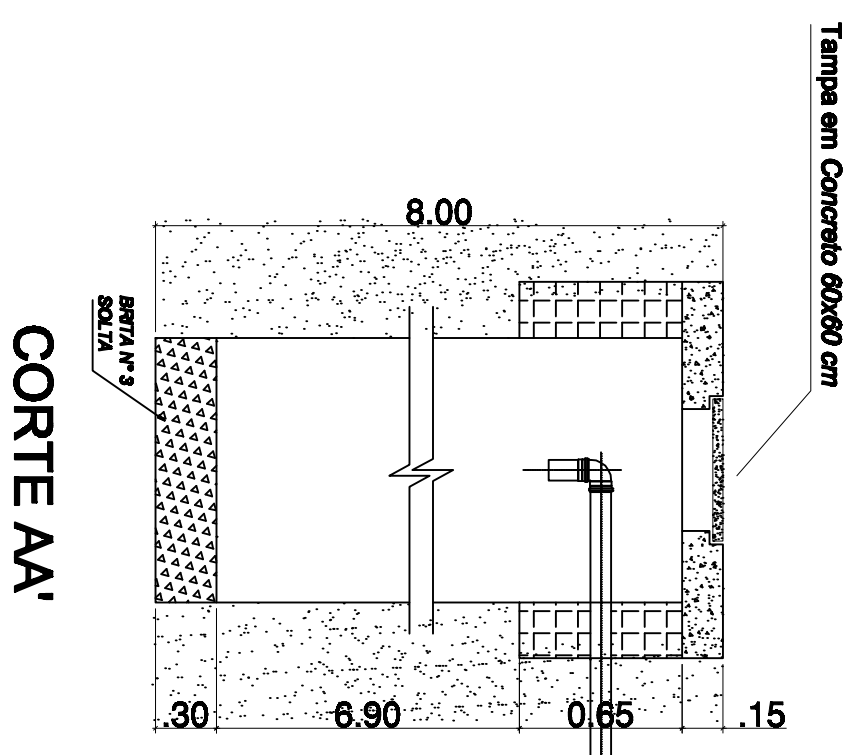

CORTÉ AA

LEGENDA

L. - LAVATÓRIO
L.A. - BACIA SANITÁRIA C/ CAIXA ACOPADA
V.D. - BACIA SANITÁRIA C/ VÁLVULA DE DESCARGA
B.T. - BACIA TURCA
D. - DUCHA
M.C. - MICROTÓRIO
CH. - CHUVEIRO
R.P. - REGISTRO DE PRESSÃO
R.G. - REGISTRO DE GAVETA
A.F. - ÁGUA FRIA
S.C. - SIFÃO COPO
CXS. - CAIXA SIFONADA
C.I. - CAIXA DE INSEÇÃO
C.D. - CAIXA DE DISTRIBUIÇÃO
C.G. - CAIXA DE GONDURA
R.S. - RALO SIFONADO
T.V. - TUBO DE VENTILAÇÃO
C.A.P. - CAIXA DE ÁGUAS PLUVIAIS
A.P. - ÁGUAS PLUVIAIS
TANQ. - TANQUE
T.J. - TORRENTA DE JARDIM
BEB. - BEBEDOURO