




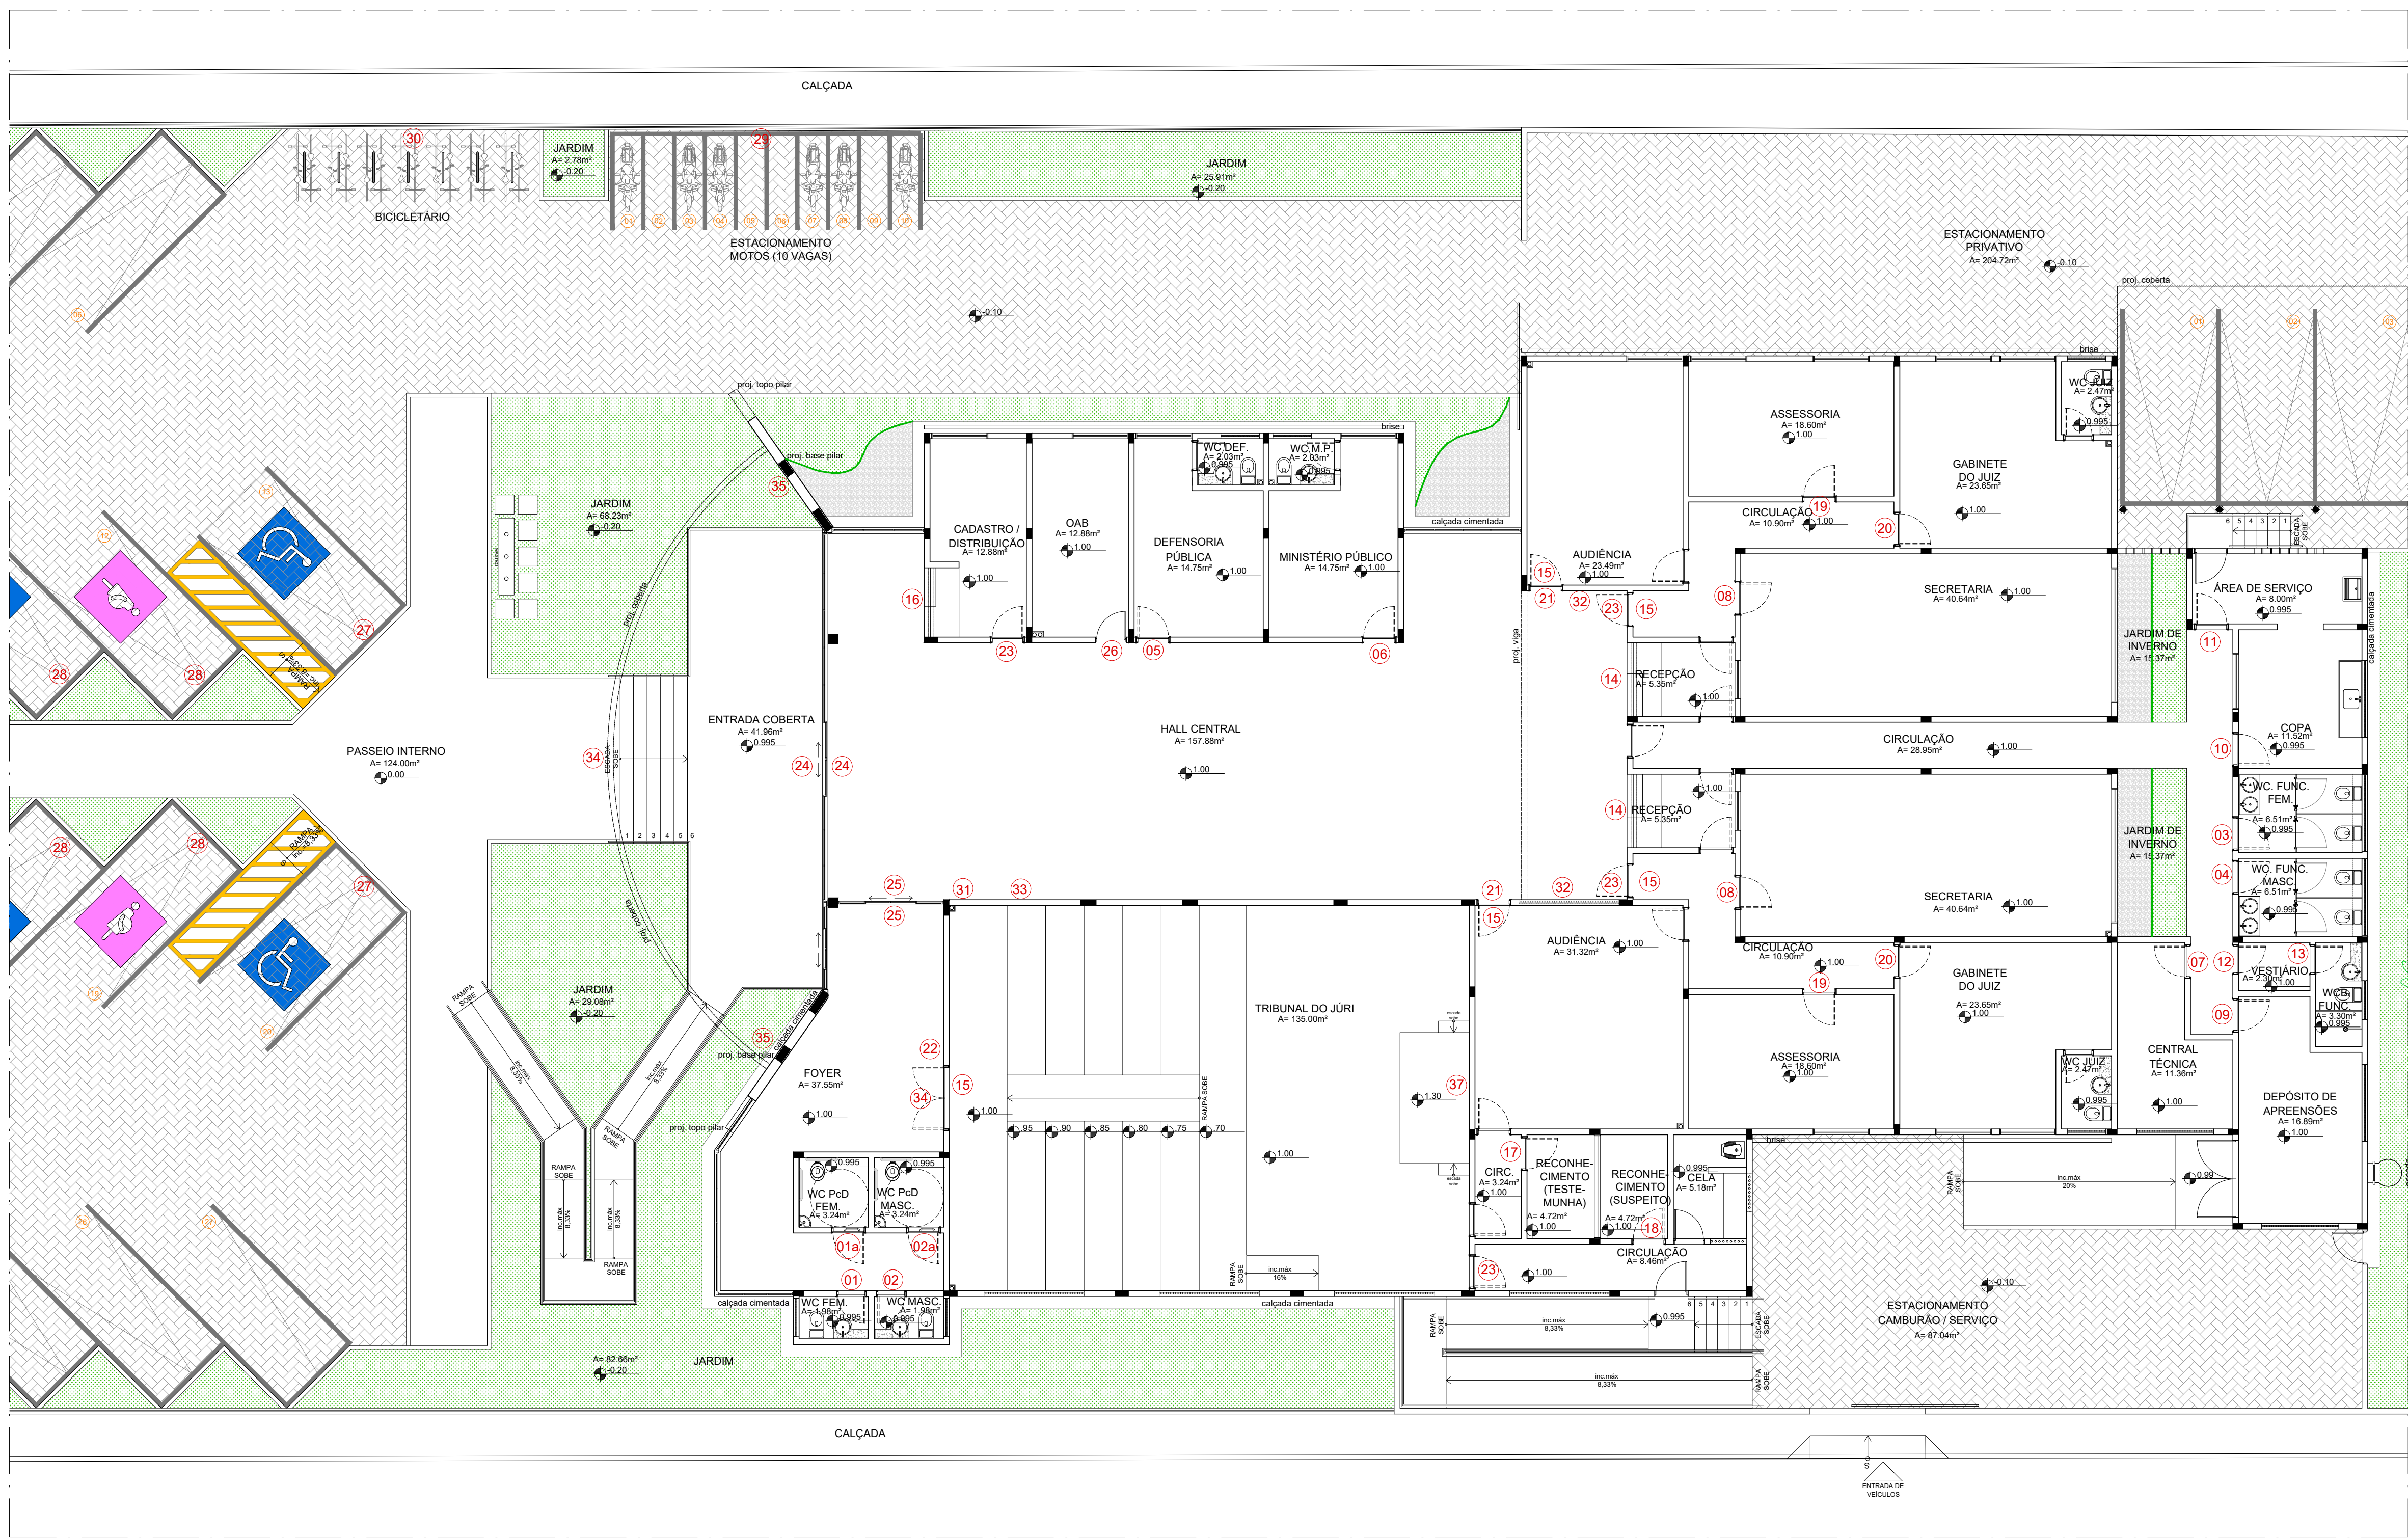


PLANTA BAIXA  
ESCALA 1:100

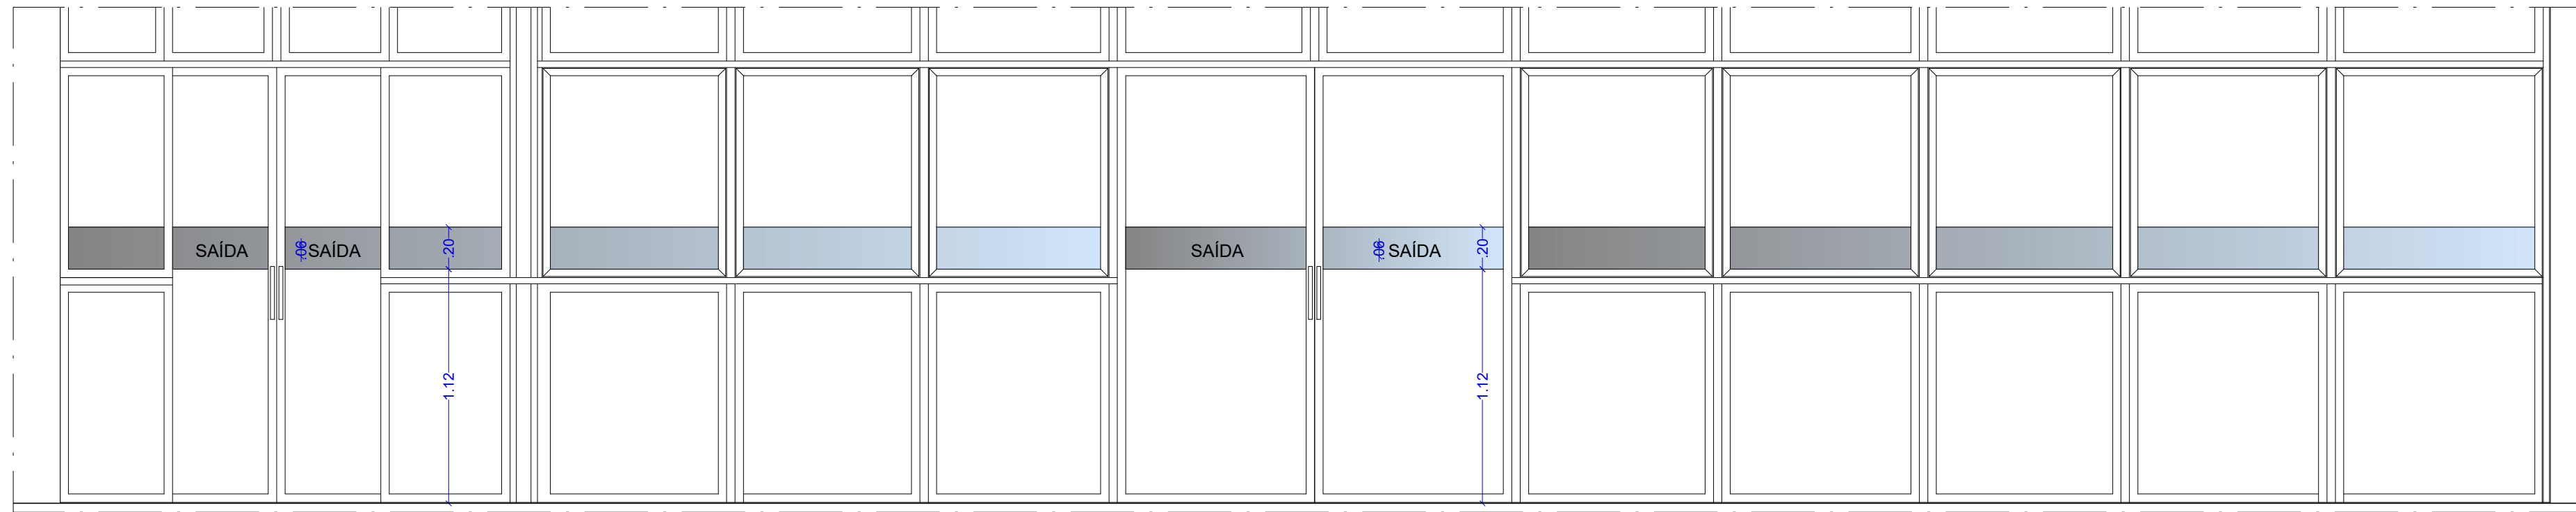


DETALHE 01 - SAIDA ACESSO PRINCIPAL  
ESCALA 1:100

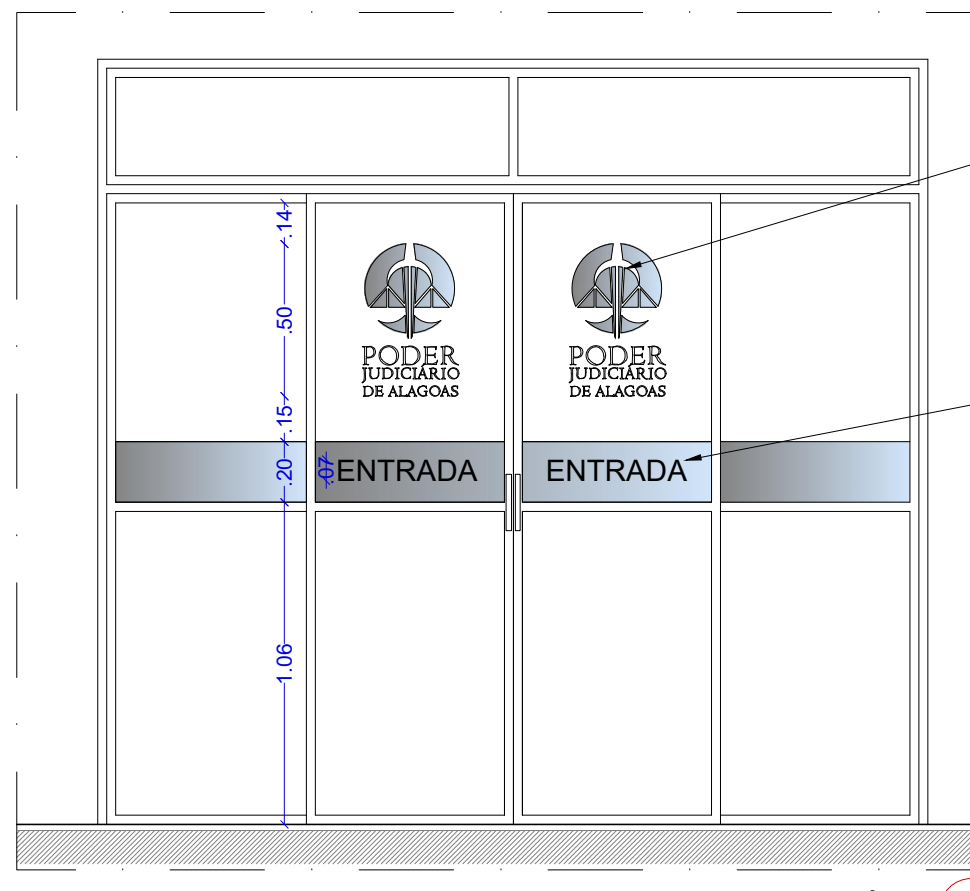

DETALHE 02 - ACESSO TRIBUNAL DO JÚRI  
ESCALA 1:125

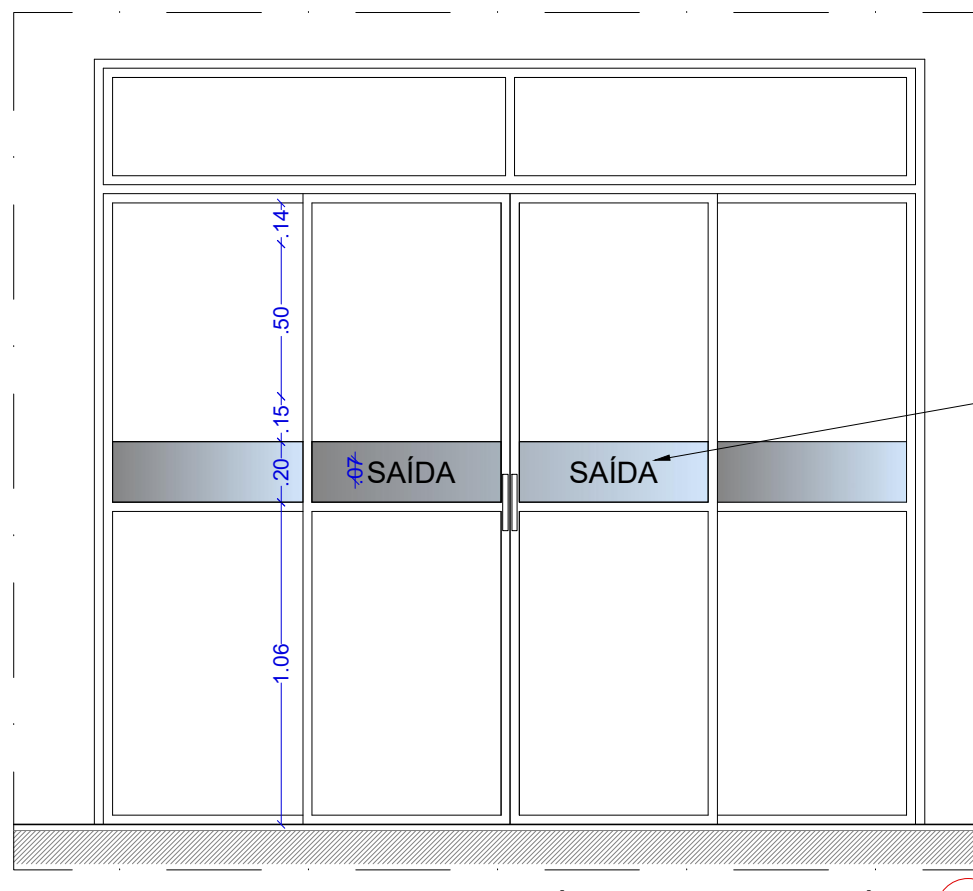

DETALHE 02 - SAIDA TRIBUNAL DO JÚRI  
ESCALA 1:125

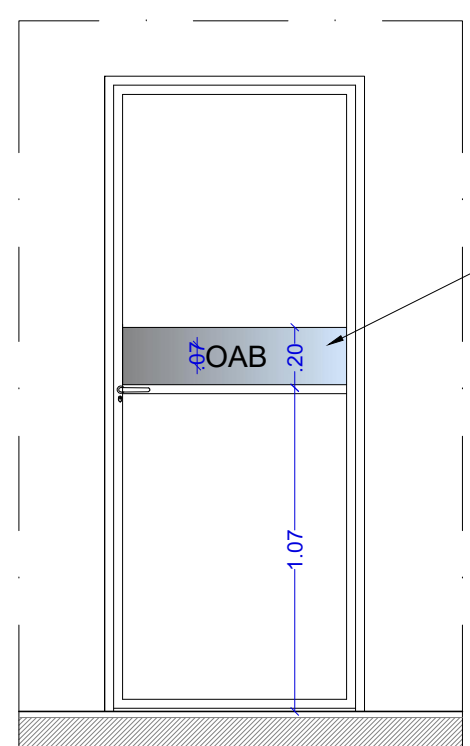


DETALHE 03 - PORTA OAB  
ESCALA 1:125



DETALHE 04 - PORTA TRIBUNAL DO JÚRI  
ESCALA 1:125

LOGOMARCA HORIZONTAL DO PODER JUDICIÁRIO - INCLINADA (VER PLANTA DE SINALIZAÇÃO). CENTRALIZAR DE ACORDO COM O PALCO.

PAINEL EM MDF 15mm REVESTIDO COM LAMINADO MELAMINICO NA COR NÓZOL ESCURO, DA MARCA DE REFERÊNCIA FÓRMICA.

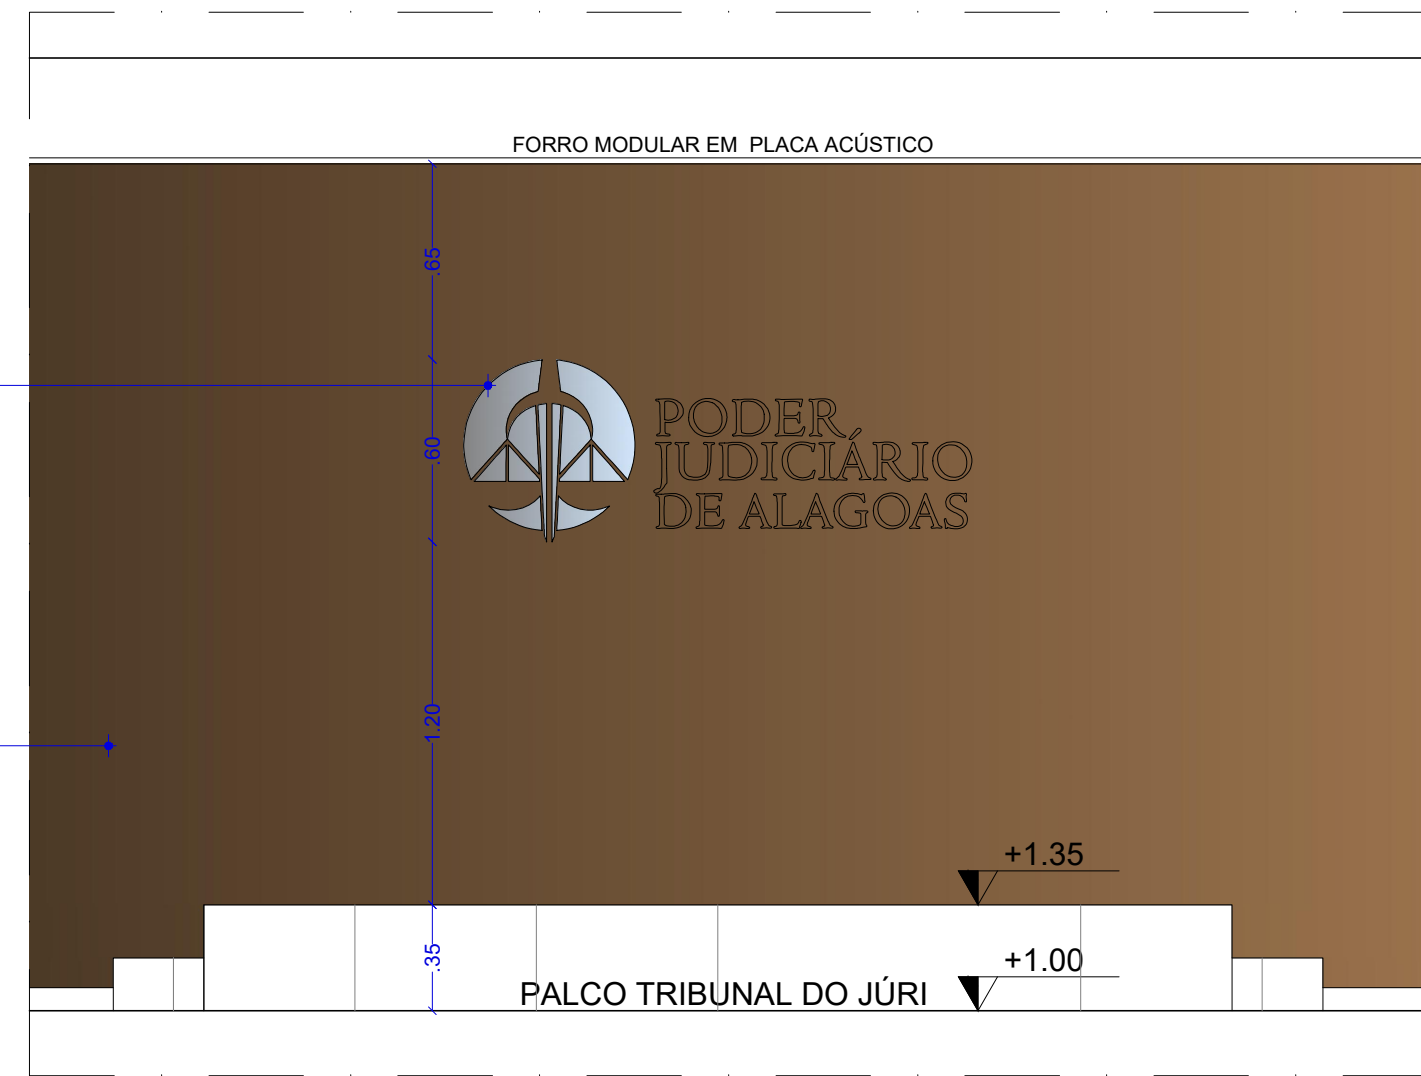

DETALHE 05 - PALCO TRIBUNAL DO JÚRI  
ESCALA 1:100

| LEGENDA DA SINALIZAÇÃO:         |                                                                                               | QTDE     |
|---------------------------------|-----------------------------------------------------------------------------------------------|----------|
| PLACA DE PORTA COM ÍCONES       |                                                                                               |          |
| 01                              | WC Feminino (ícone feminino)                                                                  | 01       |
| 01a                             | WC Acessível (ícone feminino+ícone Pd)                                                        | 01       |
| 02                              | WC Masculino (ícone masculino)                                                                | 01       |
| 02a                             | WC Acessível (ícone masculino+ícone Pd)                                                       | 01       |
| PLACA DE PORTA EM PVC           |                                                                                               |          |
| 03                              | WC Funcionários Feminino                                                                      | 01       |
| 04                              | WC Funcionários Masculino                                                                     | 01       |
| 05                              | Defensoria Pública                                                                            | 01       |
| 06                              | Ministério Público                                                                            | 01       |
| 07                              | Central Técnica                                                                               | 01       |
| 08                              | Secretaria                                                                                    | 02       |
| 09                              | Depósito de Apreensões                                                                        | 01       |
| 10                              | Copa                                                                                          | 01       |
| 11                              | Área de Serviço                                                                               | 01       |
| 12                              | Vestibular                                                                                    | 01       |
| 13                              | WCB Funcionários                                                                              | 01       |
| 14                              | Recepção                                                                                      | 02       |
| 15                              | Saída                                                                                         | 05       |
| 16                              | Cadastre e Distribuição                                                                       | 01       |
| 17                              | Reconhecimento - Testemunha                                                                   | 01       |
| 18                              | Reconhecimento - Suspeito                                                                     | 01       |
| 19                              | Assessoria                                                                                    | 02       |
| 20                              | Gabinete do Juiz                                                                              | 02       |
| 21                              | Sala de Audiência                                                                             | 02       |
| 22                              | Tribunal do Júri                                                                              | 01       |
| 23                              | Acesso Restrito                                                                               | 04       |
| ADESIVAÇÃO EM VIDRO             |                                                                                               |          |
| 24                              | Logomarca do Poder Judiciário e Texto Entrada e Saída (ver detalhe 01)                        | 4,68m²   |
| 25                              | Logomarca do Poder Judiciário e Texto Entrada e Saída (ver detalhe 02)                        | 1,05m²   |
| 26                              | Adesivação em vidro OAB (ver detalhe 03)                                                      | 0,14m²   |
| PLACA DE ESTACIONAMENTO COLUMNA |                                                                                               |          |
| 27                              | Exclusivo Deficiente - 02 vagas                                                               | 02       |
| 28                              | Exclusivo Idoso - 02 vagas (ver indicação em planta)                                          | 02       |
| 29                              | Exclusivo Gestante - 02 vagas (ver indicação em planta)                                       | 01       |
| 30                              | Motos                                                                                         | 01       |
| 31                              | Bicicletário                                                                                  | 01       |
| MURAL DE ACRÍLICO               |                                                                                               |          |
| 31                              | Placa de Inauguração                                                                          | 01       |
| 32                              | Mural Informativo                                                                             | 02       |
| 33                              | Placa de Homenagem                                                                            | 01       |
| LETREIRO E LOGOMARCAS           |                                                                                               |          |
| 34                              | Letreiro h=1,50m: TRIBUNAL DO JÚRI (cabe alto - ver detalhe 04)                               | 15 peças |
| 35                              | Logomarca vertical do Poder Judiciário de h=1,50m (ver detalhe 01)                            | 02       |
| 36                              | Letreiro de h=20cm (ver detalhe 01)                                                           | 35 peças |
| 37                              | FÓRUM DA COMARCA DE CORURIBE (cabe alto) Est. Juiz João Guilherme da Silva Pitta (cabe baixo) | 53 peças |
| 37                              | Logomarca horizontal do Poder Judiciário de h=0,80m (ver detalhe 05)                          | 01       |



DETALHE 01 - ACESSO PRINCIPAL  
ESCALA 1:100



DCEA  
DEPARTAMENTO CENTRAL DE ENGENHARIA E ARQUITETURA

PROJETO ARQUITETÔNICO:

CAMILA MARQUES VASCONCELOS  
CAU 40344-9  
CLÁUDIA LOPES LISSBOA SOUZA  
CAU 40707-9  
CAROLINA ROCHA MOTA BRUGNERA  
CAU 40548-5  
JULIANA DE OLIVEIRA PIMENTEL  
CAU 43735-4

EXECUÇÃO:

APROVAÇÃO:

QUADRO DE REVISÕES:

FÓRUM DA COMARCA DE CORURIBE  
PROJETO DE ARQUITETURA

ENDEREÇO:  
Rodovia AL-101 Sul, Conj. Tércio Wanderley, S/N, Centro, Coruripe/AL - CEP: 57230-000

|                              |   |                                     |
|------------------------------|---|-------------------------------------|
| PLANTA DE SINALIZAÇÃO        | QUADRO DE ÁREAS:   | DATA                                |
|                              | ÁREA DO TERRENO: 2.932,00m²<br>ÁREA COBERTA: 998,57m²<br>ÁREA PAVIMENTAÇÃO: 1.336,36m²<br>ÁREA CONSTRUIDA: 872,76m²<br>ÁREA VERDE: 558,53m²<br>ÁREA FLOO PERMÊVEIS: 1.760,16m² | MARÇO / 2023<br>ESCALA:<br>Indicada |
| DESENHO: Carolina Mota       |   | 08/08                               |
| OBS: Conferir cotas no local |   |                                     |