


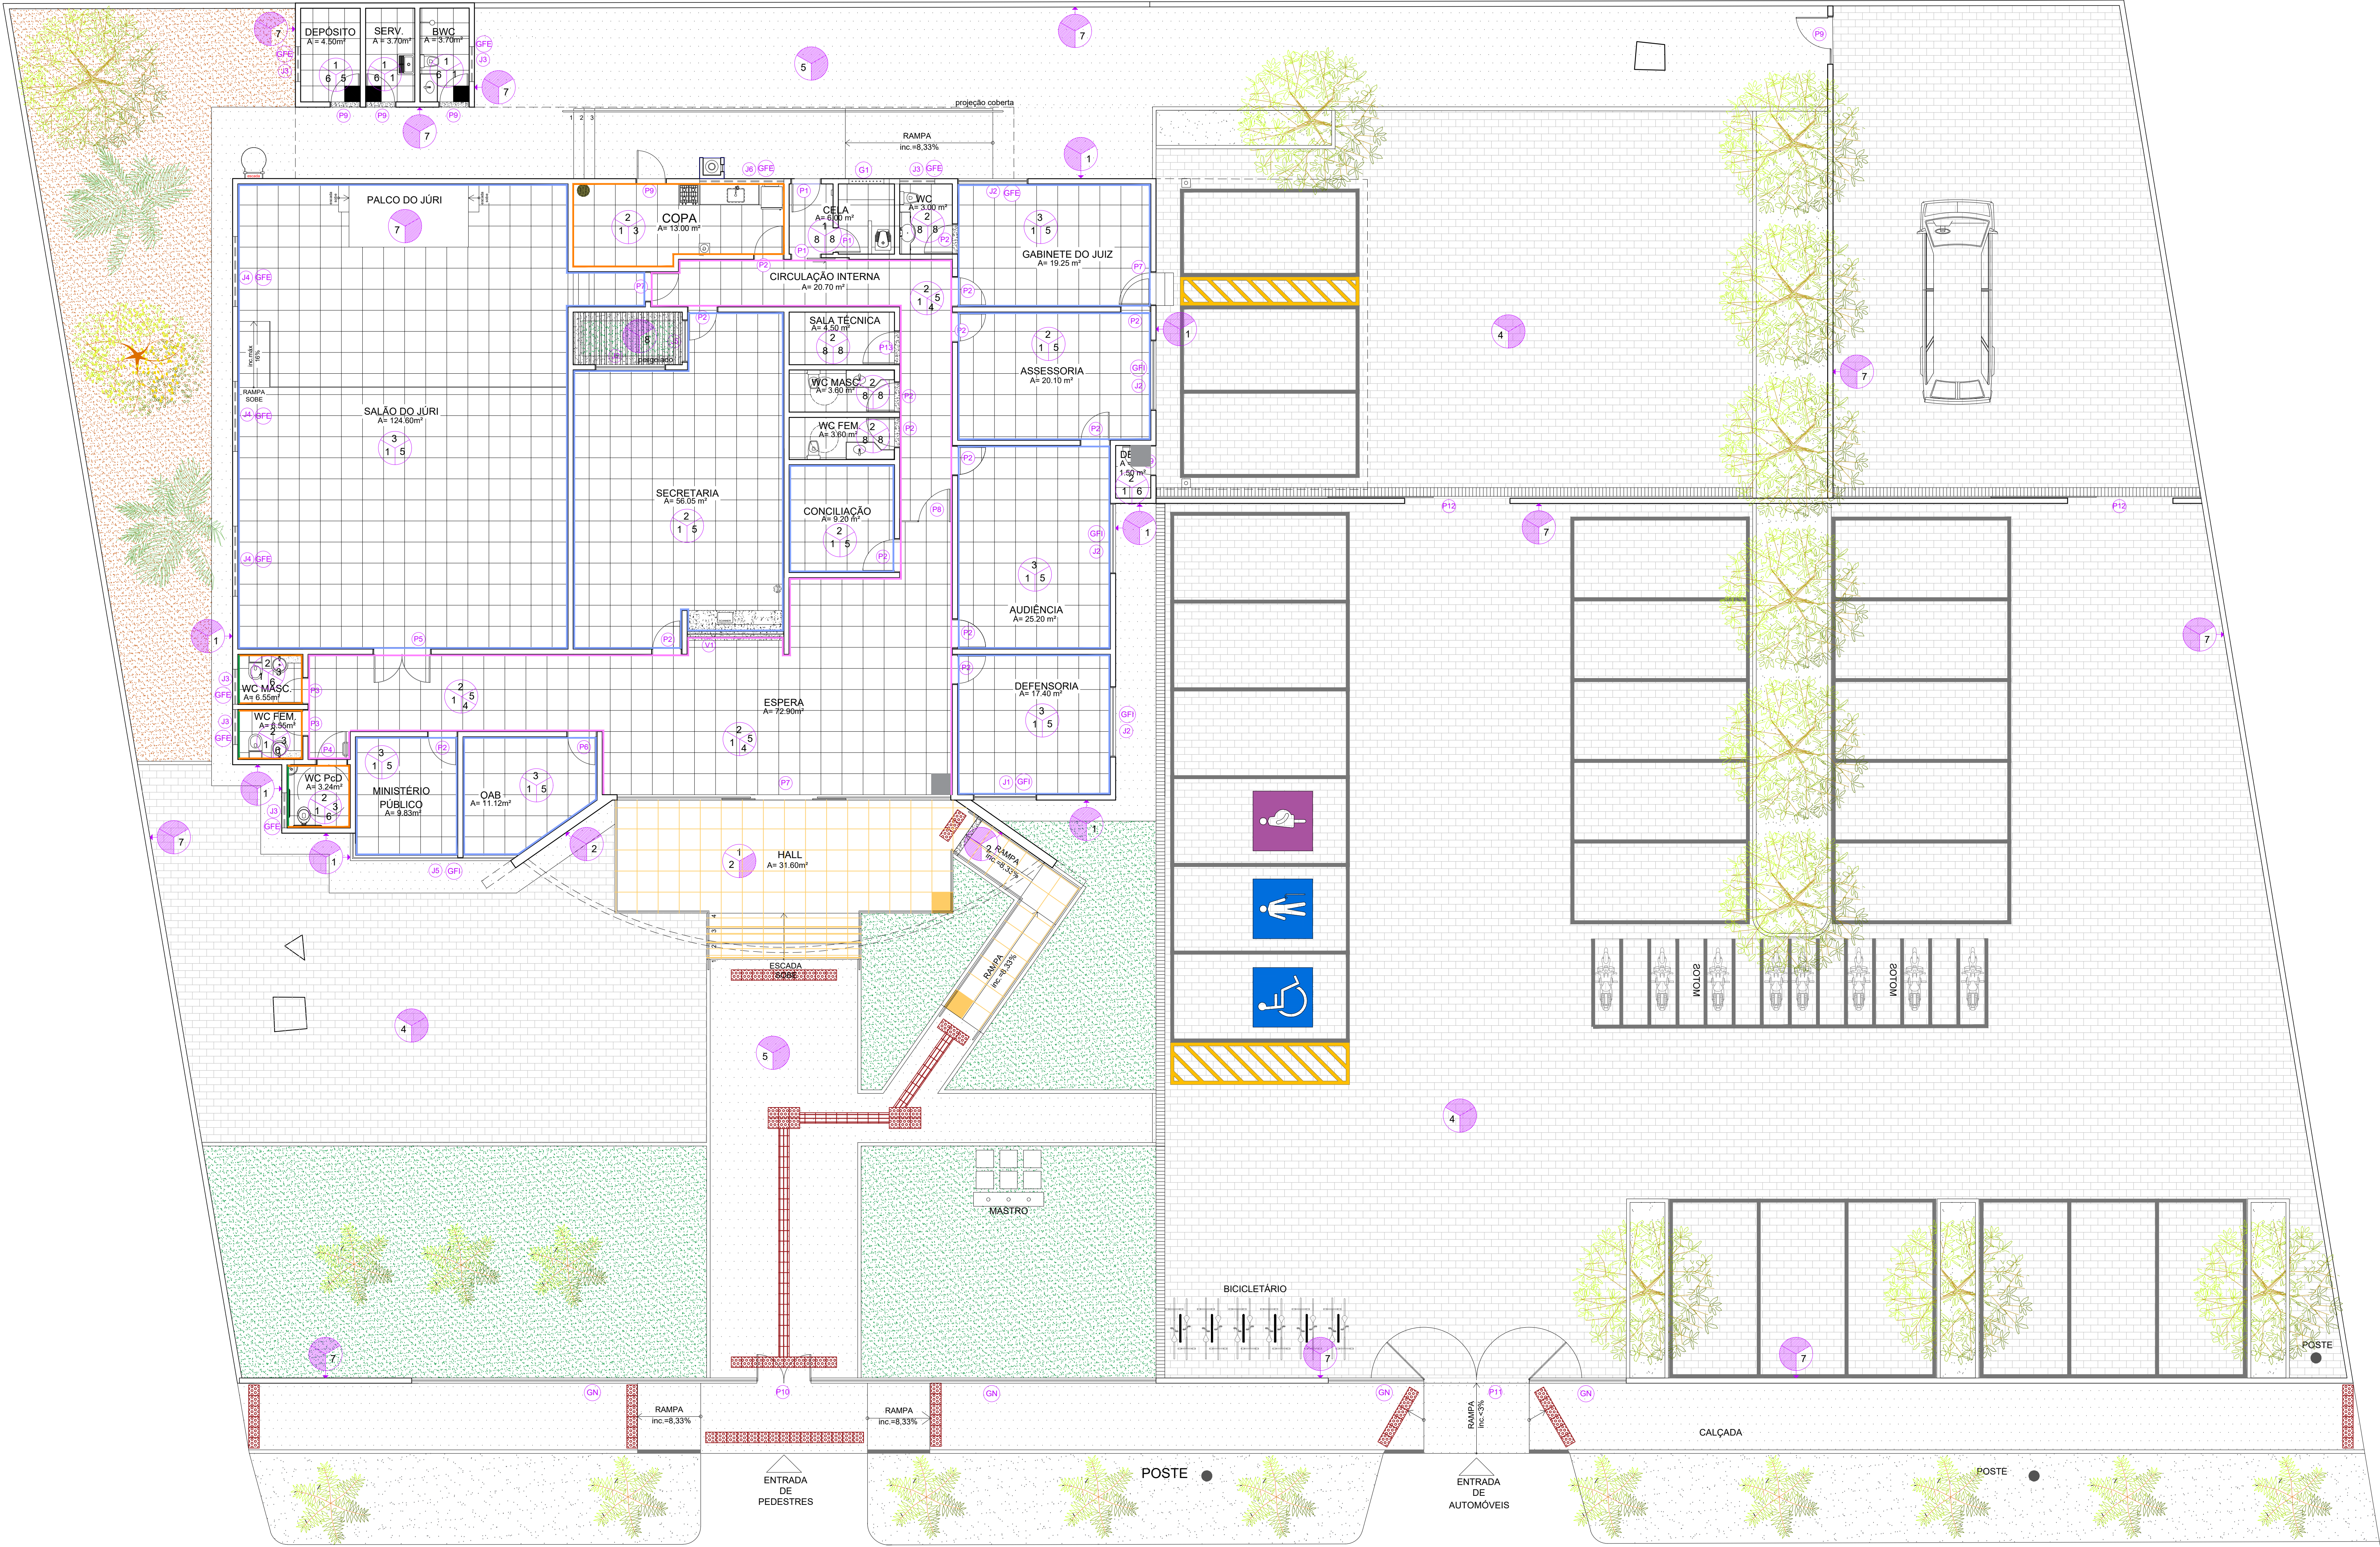

PLANTA BAIXA
ESCALA: 1/75

ESPECIFICAÇÃO DE MATERIAIS	
TETO	PISO
1 Laje emassada e pintada com tinta PVA, na cor Branco Neve, da marca de referência CORAL.	1 Porcelanato 60x60cm, linha e cor Branco Plus, acabamento natural, da marca de referência ELIANE.
2 Forro modular com placas em PVC, de dimensões 1250 x 625 mm, na cor branca. Estrutura em perfil "T", na cor branca.	2 Porcelanato 60x60cm, linha e cor Minimum Beige RE, acabamento resistente ao escorregamento, da marca de referência ELIANE.
3 Forro modular com placas em PVC com tratamento acústico, de dimensões 1250 x 625 mm, na cor branca. Estrutura em perfil "T", na cor branca.	3 Piso para degrau em porcelanato 30x60cm, linha e cor minimum beige re, resistente ao escorregamento, da marca de referência eliane ou similar (pare area externa). Para interna, Piso 30x60cm linha e cor Branco Plus acabamento natural, marca de referência Eliane.
	4 Pavimentação em blocos de concreto intertravado, espessura 8cm, na cor cinza (natural), assentados sobre colchão de areia.
	5 Pavimentação em cimento desempenado com junta de dilatação para no máximo 2m²
	6 Piso em cerâmica Cargo Plus, cor branca, 45x45cm, marca de referência Eliane ou similar.
	7 Porcelanato 20x91,2cm da marca ELIANE como referência, linha e cor Bosco Amêndoa MA, aplicado na horizontal. Rejuntes cinza. Observar aplicação conforme fachada (régua transpassadas).
	8 MANTER PISO EXISTENTE
PAREDE	
1 Revestimento cerâmico 10x10cm da marca ELIZABETH como referência, linha Cristal, cor Branco, acabamento acetinado. Rejuntes cinza.	
2 Porcelanato 20x91,2cm da marca ELIANE como referência, linha e cor Bosco Amêndoa MA, aplicado na horizontal. Rejuntes cinza. Observar aplicação conforme fachada (régua transpassadas).	
3 Revestimento cerâmico 33,5x60cm da marca ELIANE como referência, linha Monte Branco, cor Branco AC, aplicado na horizontal, de piso a forro.	
4 Porcelanato 60x60cm, linha e cor Branco Plus, acabamento natural, da marca de referência ELIANE, até h=1,80m (sem trinchoas). Acima acabamento em perfil "U" 10mm em alumínio e emassada e pintada com tinta acrílica lavável antimanchas, na cor Branco Gelo, da marca de referência CORAL.	
5 Emassada e pintada com tinta acrílica lavável antimanchas, na cor Branco Gelo, da marca de referência CORAL.	
6 Revestimento cerâmico 5x10cm, Lux Verde claro, marca de referência Elizabeth.	
7 Emassada e com textura acrílica para aplicação em rolo na cor branco gelo, Marca Coral ou similar.	
8 MANTER REVESTIMENTO EXISTENTE	

LEGENDA	
PORCELANATO 60x60cm, LINHA E COR MINIMUM BEIGE RE, ACABAMENTO RESISTENTE AO ESCORREGAMENTO, DA MARCA DE REFERÊNCIA ELIANE.	
PISO PARA DEGRAU EM PORCELANATO 30x60cm, LINHA E COR MINIMUM BEIGE RE, RESISTENTE AO ESCORREGAMENTO, DA MARCA DE REFERÊNCIA ELIANE OU SIMILAR.	
RODAPE EM PORCELANATO 10x60cm LINHA E COR BRANCO PLUS, DA MARCA DE REFERÊNCIA ELIANE.	
PORCELANATO 60x60cm, LINHA BRANCO PLUS, ACAB. NATURAL, DA MARCA DE REF. ELIANE, DO PISO ATÉ APROX. H=1,80m, COM PERFIL "U" EM ALUMÍNIO ENTRE PORCELANATO E PAREDE ACABADA.	
REVESTIMENTO CERÂMICO 33,5x60cm DA MARCA DE REFERÊNCIA ELIANE, LINHA MONTE BRANCO AC, COR BRANCO, APLICADO DE PISO A TETO.	
REVESTIMENTO CERÂMICO 5x10cm DA MARCA DE REFERÊNCIA ELIZABETH, LINHA E COR LUX VERDE CLARO.	
GRANITO BRANCO ITALUAS 20mm (SOLZEIRAS INDICADAS EM PLANTA)	
OBS.: PERFIL EM "L" 15mm EM ALUMÍNIO, NA COR NATURAL, PARA O ACABAMENTO EM TODOS OS ENCONTROS DE PAREDES COM ANGULAÇÃO DE 270°	

ESPECIFICAÇÃO DE MATERIAIS	
PAVIMENTAÇÃO EM BLOCOS DE CONCRETO INTERTRAVADO, ESPESURA 8cm, NA COR CINZA (NATURAL), ASSENTADOS SOBRE COLCHÃO DE AREIA	MEIO FIO REBAIXADO - PARA TRAVESSIA DE CADEIRANTES OU VEÍCULOS
PAVIMENTAÇÃO EM CIMENTO DESEMPOLADO COM JUNTA DE DILATAÇÃO PARA NO MÁXIMO 2m²	PINTURA BRANCA NO PISO PARA DEMARCAÇÃO DE VAGAS
GRAMA ESMERALDA	PINTURA AMARELA NO PISO PARA MARCAÇÃO DE PASSEIO
PEDRISCO BRANCO	GUIA DE BALIZAMENTO EM CIMENTO, COM ALTURA DE 85cm, REVESTIDO COM PORCELANATO 60x60cm, LINHA E COR BRANCO PLUS, ACABAMENTO NATURAL, DA MARCA DE REFERÊNCIA ELIANE.
COBERTURA / TERRA NATURAL	VAGAS Pcd COM PICTOGRAMA BRANCO SOBRE FUNDO AZUL (REF. MUNSELL 10B5/10 OU PANTONE 2925 C), CONFORME ABNT NBR9050/2015
PISO TÁTIL DE ALERTA EM CONCRETO - COR VERMELHO TAMANHO 30X30cm	VAGAS IDOSO COM PICTOGRAMA BRANCO SOBRE FUNDO AZUL (REF. MUNSELL 10B5/10 OU PANTONE 2925 C), CONFORME ABNT NBR9050/2015
PISO TÁTIL DIRECIONAL EM CONCRETO - COR VERMELHO TAMANHO 30X30cm	VAGAS GESTANTE COM PICTOGRAMA BRANCO SOBRE FUNDO ROSA PÚRPURA (REF. MUNSELL 10P4/10 OU PANTONE 225).
MEIO FIO EM CONCRETO PRÉ-MOLDADO PINTADO NA COR BRANCA	

ESPECIFICAÇÃO DE ESQUADRIAS				
Esquadria	Dimensão	Material (ver Detalhes e Memorial)	Observação	Qtde
P1	existente	PORTA EXISTENTE A MANTER	existente	
P2	0.80 x 2.10m	Porta com caixa e alizar em madeira de lei pintada na cor Cinza Tostado, da Coral (marca de ref.) Uma folha semi-oca lisa, modelo Eucapac, com revestimento em HDF nas faces, na cor branco, com bordas fitadas de fábrica, da Eucatex (marca de ref.)	Tipo "giro"	49
P3	0.70 x 2.10m	Porta com caixa e alizar em madeira de lei pintada na cor Cinza Tostado, da Coral (marca de ref.) Uma folha semi-oca lisa, modelo Eucapac, com revestimento em HDF nas faces, na cor branco, com bordas fitadas de fábrica, da Eucatex (marca de ref.)	Tipo "giro"	06
P4	0.80 x 2.10m	Porta com caixa e alizar em madeira de lei pintada na cor Cinza Tostado, da Coral (marca de ref.) Uma folha semi-oca lisa, modelo Eucapac, com revestimento em HDF nas faces, na cor branco, com bordas fitadas de fábrica, da Eucatex (marca de ref.) Abertura da folha para o lado externo do banheiro. Com puxador horizontal em aço inox Ø4cm e revestimento resistente a impactos com 40cm de altura a partir do piso, segundo norma ABNT N9050.	Tipo "giro"	02
P5	1.60 x 2.10m	Porta com caixa e alizar em madeira de lei pintada na cor Cinza Tostado, da Coral (marca de ref.) Duas folhas semi-ocas liss, modelo Eucapac, com revestimento em HDF nas faces, na cor branco, com bordas fitadas de fábrica, da Eucatex (marca de ref.) Com tratamento acústico.	Tipo "giro"	01
P6	0.80 x 2.13m	Porta em alumínio anodizado na cor preto com vidro 4mm transparente incolor. Uma folha de abrir.	Tipo "giro"	01
P7	1.90 x 2.10m porta 9.50 x 2.60m vão total	Porta em alumínio anodizado na cor preto com vidro 4mm transparente incolor. Esquadria com duas folhas de correr, duas folhas fixas e bandeiras fixas.	Porta de correr e esquadria fixa	01
P8	0.90 x 2.10m porta 1.50 x 2.60m	Porta em alumínio anodizado na cor preto com vidro 4mm transparente incolor. Esquadria com uma folha de giro e uma folha fixa e bandeiras fixas.	Porta de giro e esquadria fixa	01
P9	0.80 x 2.10m	Porta de ferro em tubo e chapa galvanizada aparelhada e pintada com tinta para ferro na cor branco gelo	Tipo "giro"	01
P10	1.54 x 2.13m	Portão em Nylofor 3D da marca de referência Belgo, uma folha de abrir na cor branca.	Tipo "giro"	01
P11	3.00 x 2.13m	Portão em Nylofor 3D da marca de referência Belgo, duas folhas de abrir na cor branca.	Tipo "giro"	01
P12	3.00 x 2.30m	Portão automático com uma folha em alumínio tipo Búzios na cor bronze.	Tipo "corner"	02
P13	0.90 x 2.10m	Porta com caixa e alizar em madeira de lei pintada na cor Cinza Tostado, da Coral (marca de ref.) Uma folha semi-oca lisa, modelo Eucapac, com revestimento em HDF nas faces, na cor branco, com bordas fitadas de fábrica, da Eucatex (marca de ref.)	Tipo "giro"	01
Esquadria	Dimensão	Material (ver Detalhes e Memorial)	Observação	Qtde
J1	1.80 x 1.00m 1.10m	Janela alta em alumínio anodizado na cor bronze com vidro 4mm transparente incolor.	Tipo de correr	01
J2	2.00 x 1.00m 1.10m	Janela alta em alumínio anodizado na cor bronze com vidro 4mm transparente incolor.	Tipo de correr	01
J3	1.00 x 0.40m 1.70m	Janela alta em alumínio anodizado na cor bronze com vidro 4mm transparente incolor.	Tipo de "boca de lobo"	06
J4	2.00 x 0.40m 1.70m	Janela alta em alumínio anodizado na cor bronze com vidro 4mm transparente incolor.	Tipo de correr	01
J5	1.20 x 1.00m 1.10m	Janela alta em alumínio anodizado na cor bronze com vidro 4mm transparente incolor.	Tipo de correr	01
J6	2.40 x 0.40m 1.20m	Janela alta em alumínio anodizado na cor bronze com vidro 4mm transparente incolor.	Tipo de correr	01
J7	4.57 x 2.60m 0.00m	Janela em alumínio anodizado na cor bronze com vidro 4mm transparente incolor. Peitoril em vidro fixo, quatro folhas tipo "maxim-ar" e bandeira em vidro fixo.	Tipo "maxim-ar" e fixa	01
J8	0.78 x 2.60m 0.00m	Janela em alumínio anodizado na cor bronze com vidro 4mm transparente incolor. Peitoril em vidro fixo, três folhas tipo "maxim-ar" e bandeira em vidro fixo.	Tipo "maxim-ar" e fixa	01
V1	2.75 x 1.20 variável	Perfil em alumínio preto com visor de vidro 6mm.	Fixa	01

OBS.: Conferir no local. Reaproveitar as portas existentes que estão em bom estado.

PODER JUDICIÁRIO DE ALAGOAS

DCEA

DEPARTAMENTO CENTRAL DE ENGENHARIA E ARQUITETURA

ARQUITETAS:

CLÁUDIA LOPES LISBOA SOUZA
CAU 181073-0

JULIANA DE OLIVEIRA PIMENTEL
CAU 47035-4

PATRICIA FERNANDES PONTES DE MIRANDA
CAU 112073-5

QUADRO DE REVISÕES:

	DATA
1.	00/00/2023
2.	00/00/2023
3.	00/00/2023
4.	00/00/2023

FÓRUM DA COMARCA DE ATALAIA

PROJETO DE REFORMA

PLANTA BAIXA	QUADRO DE ÁREAS:	DATA
PAGINAÇÃO DE PISO E ESPECIFICAÇÕES	ÁREA DO TERRENO 5.242,00m²	JULHO / 2023
	ÁREA COBERTA 572,40m²	ESCALA:
	ÁREA PAVIMENTAÇÃO 1.463,30m²	INDICADA
	ÁREA CONSTRUIDA 513,55m²	
	ÁREA VERDE 186,79m²	
	ÁREA SOLO FERMEJEL 1.549,55m²	

DESENHO: JANINE ALENCAR

OBS.: Conferir cotas no local

07/11