



DETALHE 03:
RAMPA E ESCADA DE ACESSO DO PRESO

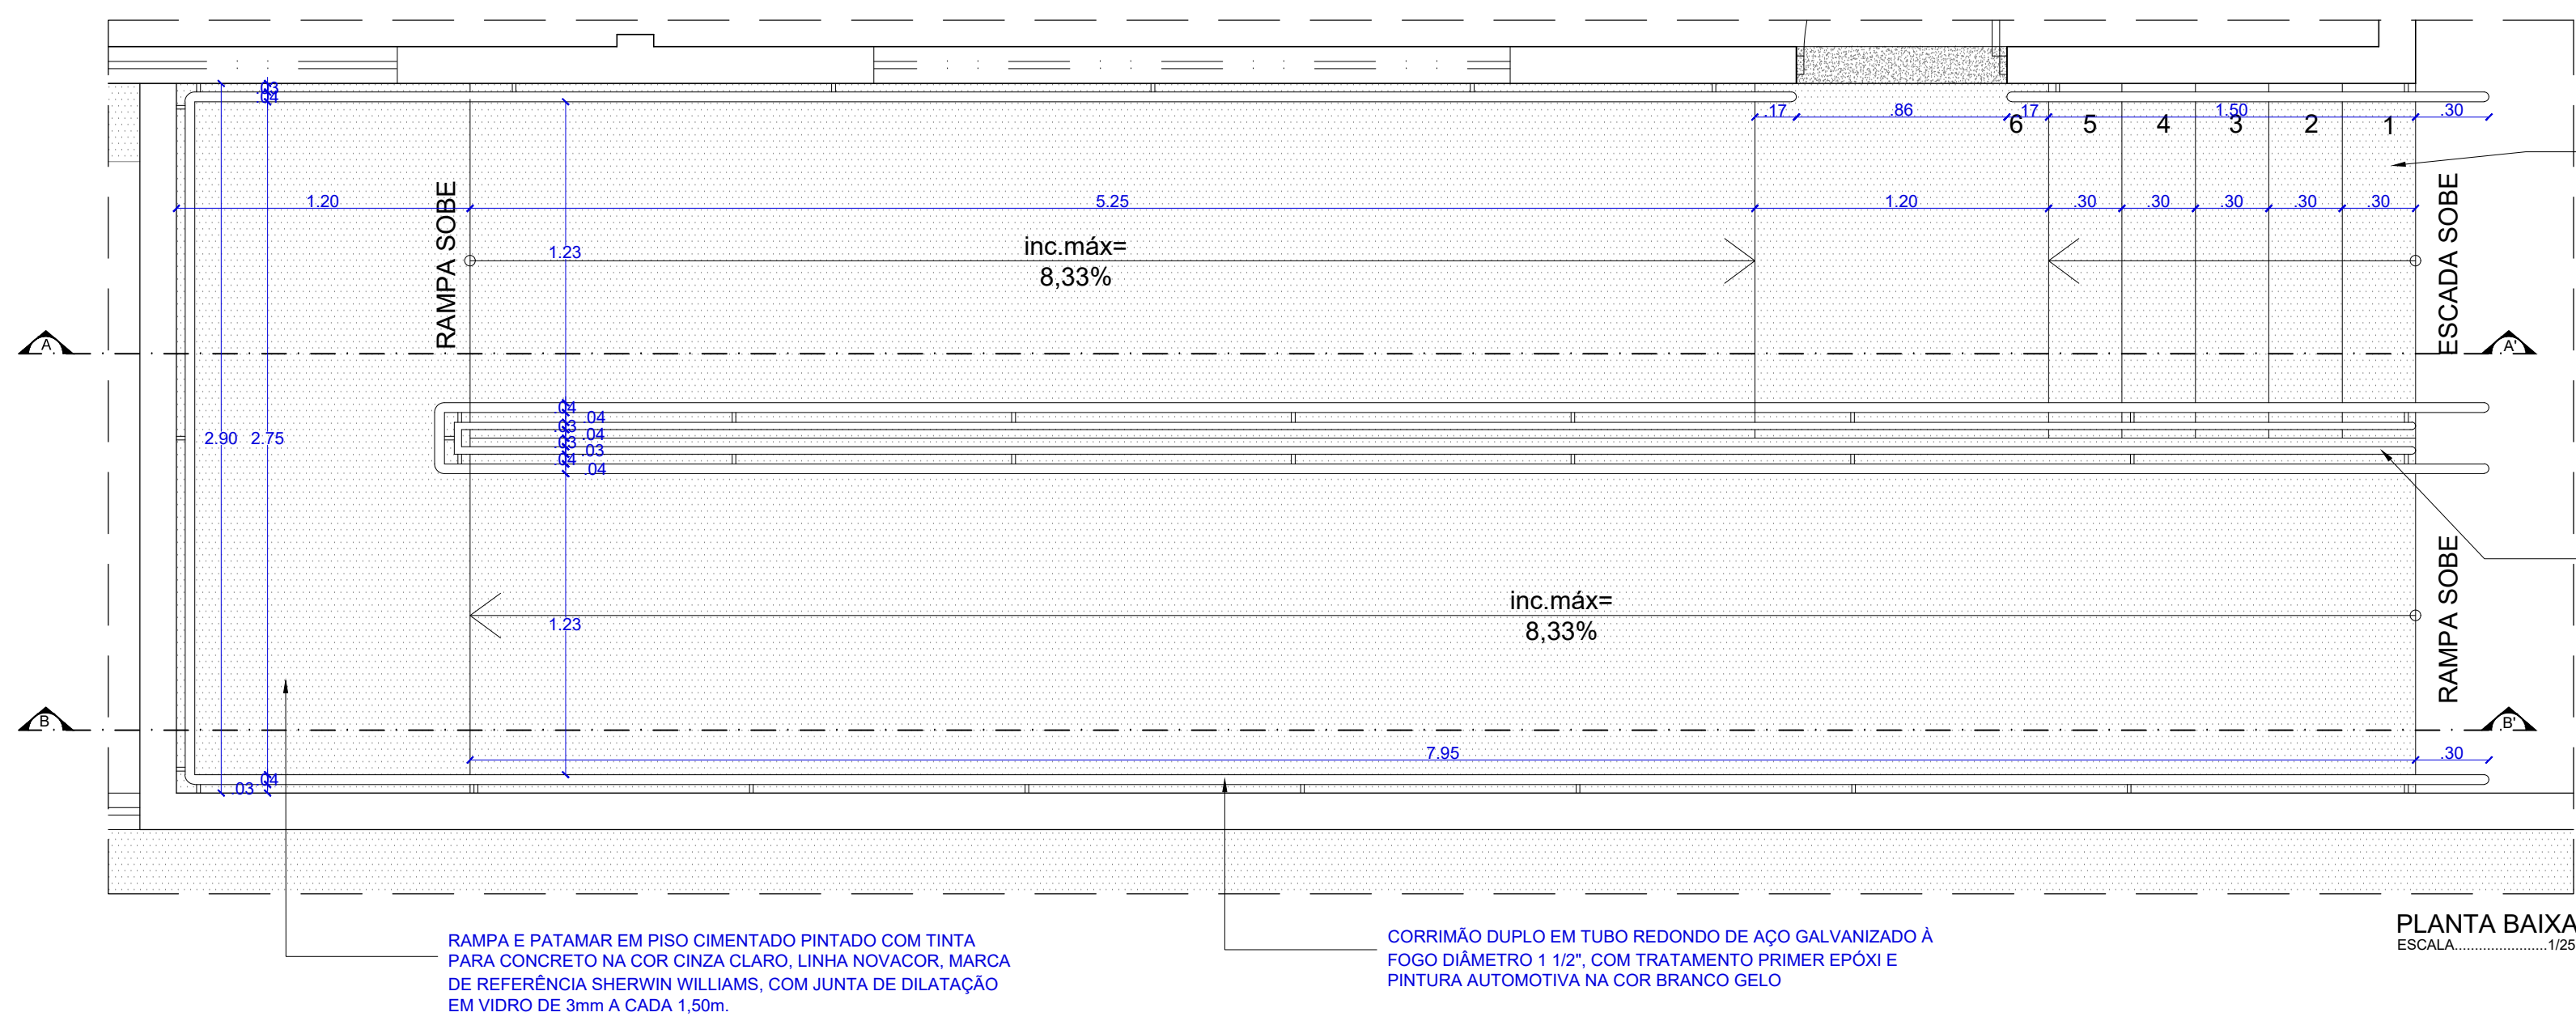

ESCADA COM DEGRAUS E ESPELHOS EM PISO CIMENTADO PINTADO COM TINTA PARA CONCRETO NA COR CINZA CLARO, LINHA NOVACOR, MARCA DE REFERÊNCIA SHERWIN WILLIAMS, COM JUNTA DE DILATAÇÃO EM VIDRO DE 3mm A CADA 1,50m.

GUARDA CORPO EM TUBO REDONDO DE AÇO GALVANIZADO A FOGO COM BARRAS VERTICAIS DE DIÂMETRO 1 1/2", BARRAS INTERCALADAS DE DIÂMETRO 1/2", COM TRATAMENTO PRIMER EPOXI E PINTURA AUTOMOTIVA NA COR BRANCO GELO

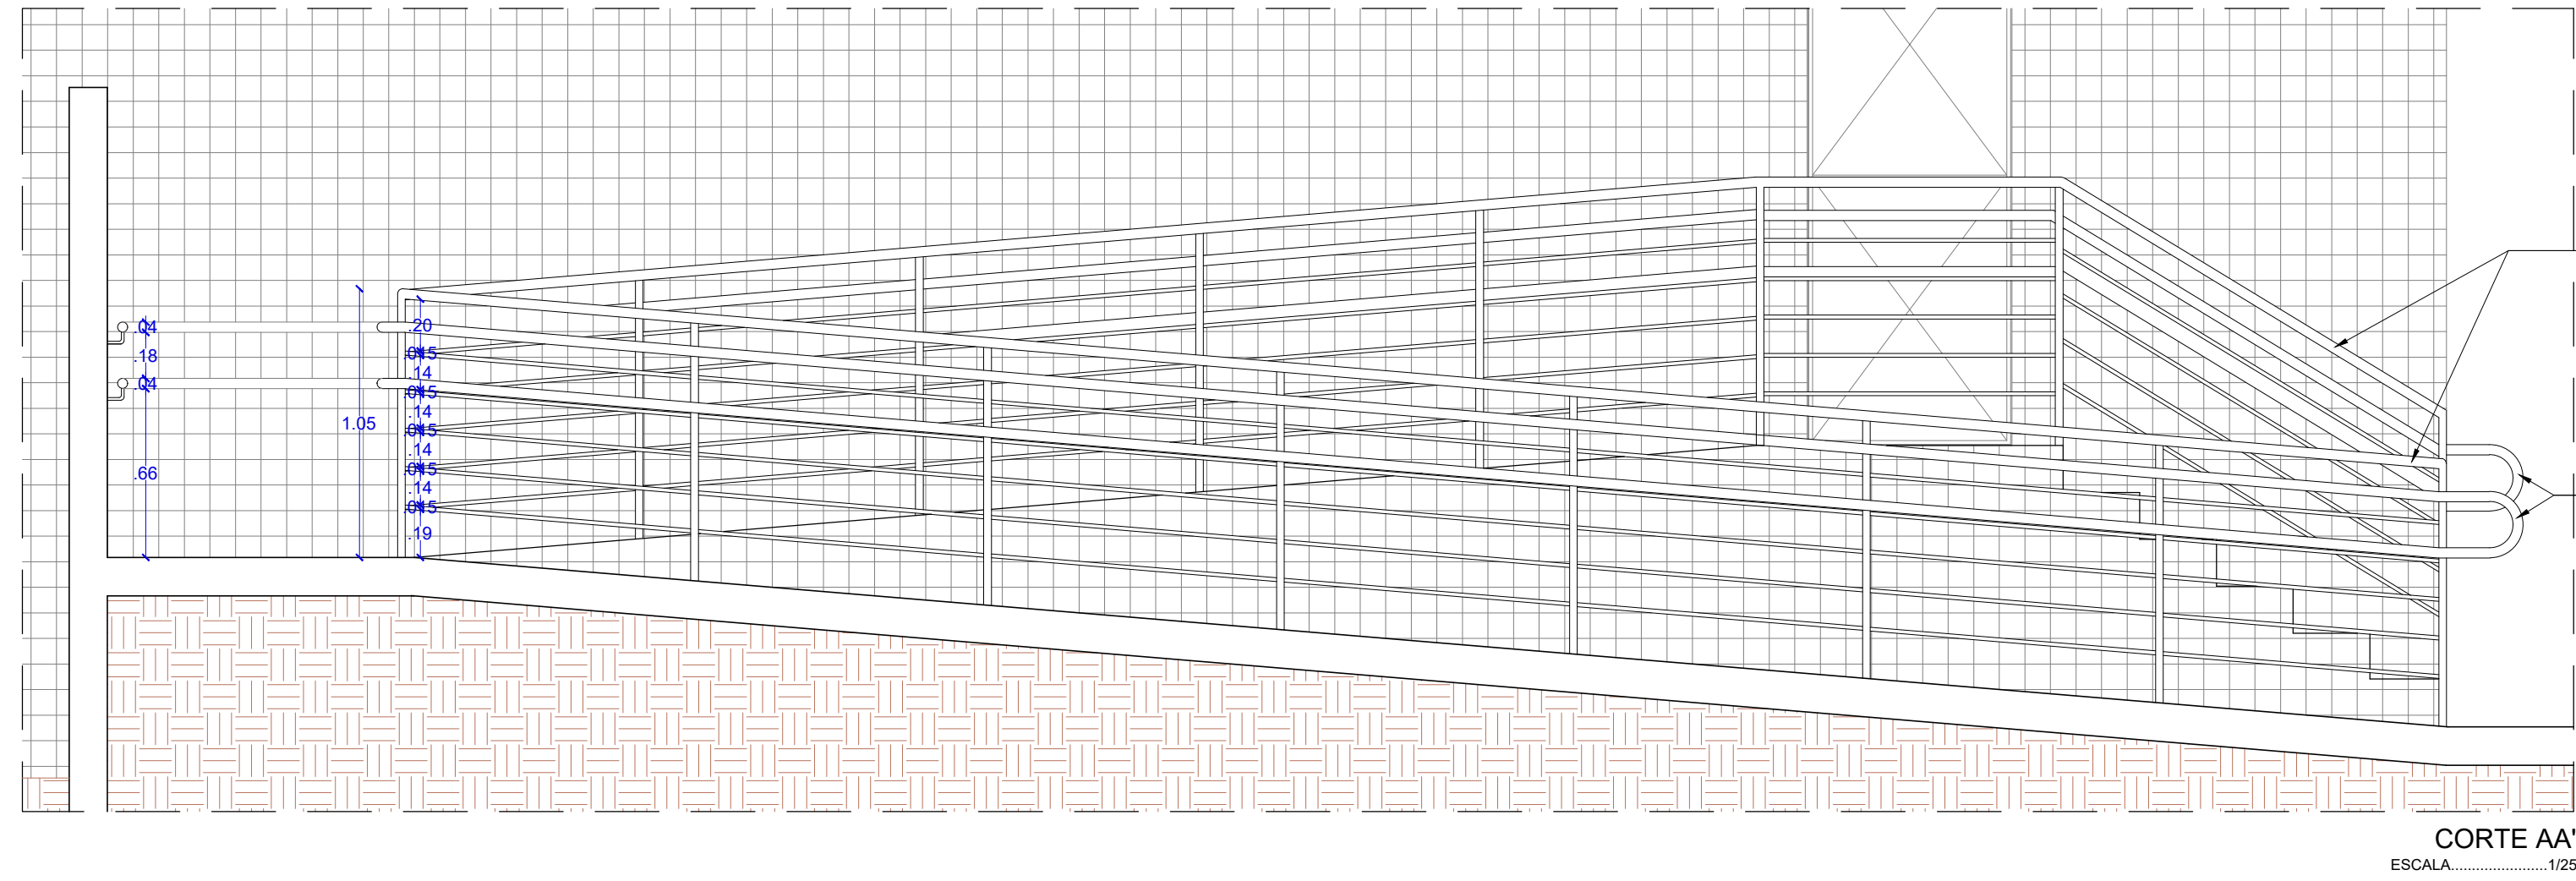


GUARDA CORPO EM TUBO REDONDO DE AÇO GALVANIZADO A FOGO COM BARRAS VERTICAIS DE DIÂMETRO 1 1/2", BARRAS INTERCALADAS DE DIÂMETRO 1/2", COM TRATAMENTO PRIMER EPOXI E PINTURA AUTOMOTIVA NA COR BRANCO GELO

CORRIMÃO DUPLO EM TUBO REDONDO DE AÇO GALVANIZADO A FOGO DIÂMETRO 1 1/2", COM TRATAMENTO PRIMER EPOXI E PINTURA AUTOMOTIVA NA COR BRANCO GELO

CORRIMÃO DUPLO EM TUBO REDONDO DE AÇO GALVANIZADO A FOGO DIÂMETRO 1 1/2", COM TRATAMENTO PRIMER EPOXI E PINTURA AUTOMOTIVA NA COR BRANCO GELO





ESCADA (DEGRAUS E ESPELHOS), RAMPA E PATAMAR EM PISO CIMENTADO PINTADO COM TINTA PARA CONCRETO NA COR CINZA CLARO, LINHA NOVACOR, MARCA DE REFERÊNCIA SHERWIN WILLIAMS, COM JUNTA DE DILATAÇÃO EM VIDRO DE 3mm A CADA 1,50m.

CORRIMÃO DUPLO EM TUBO REDONDO DE AÇO GALVANIZADO A FOGO DIÂMETRO 1 1/2", COM TRATAMENTO PRIMER EPOXI E PINTURA AUTOMOTIVA NA COR BRANCO GELO

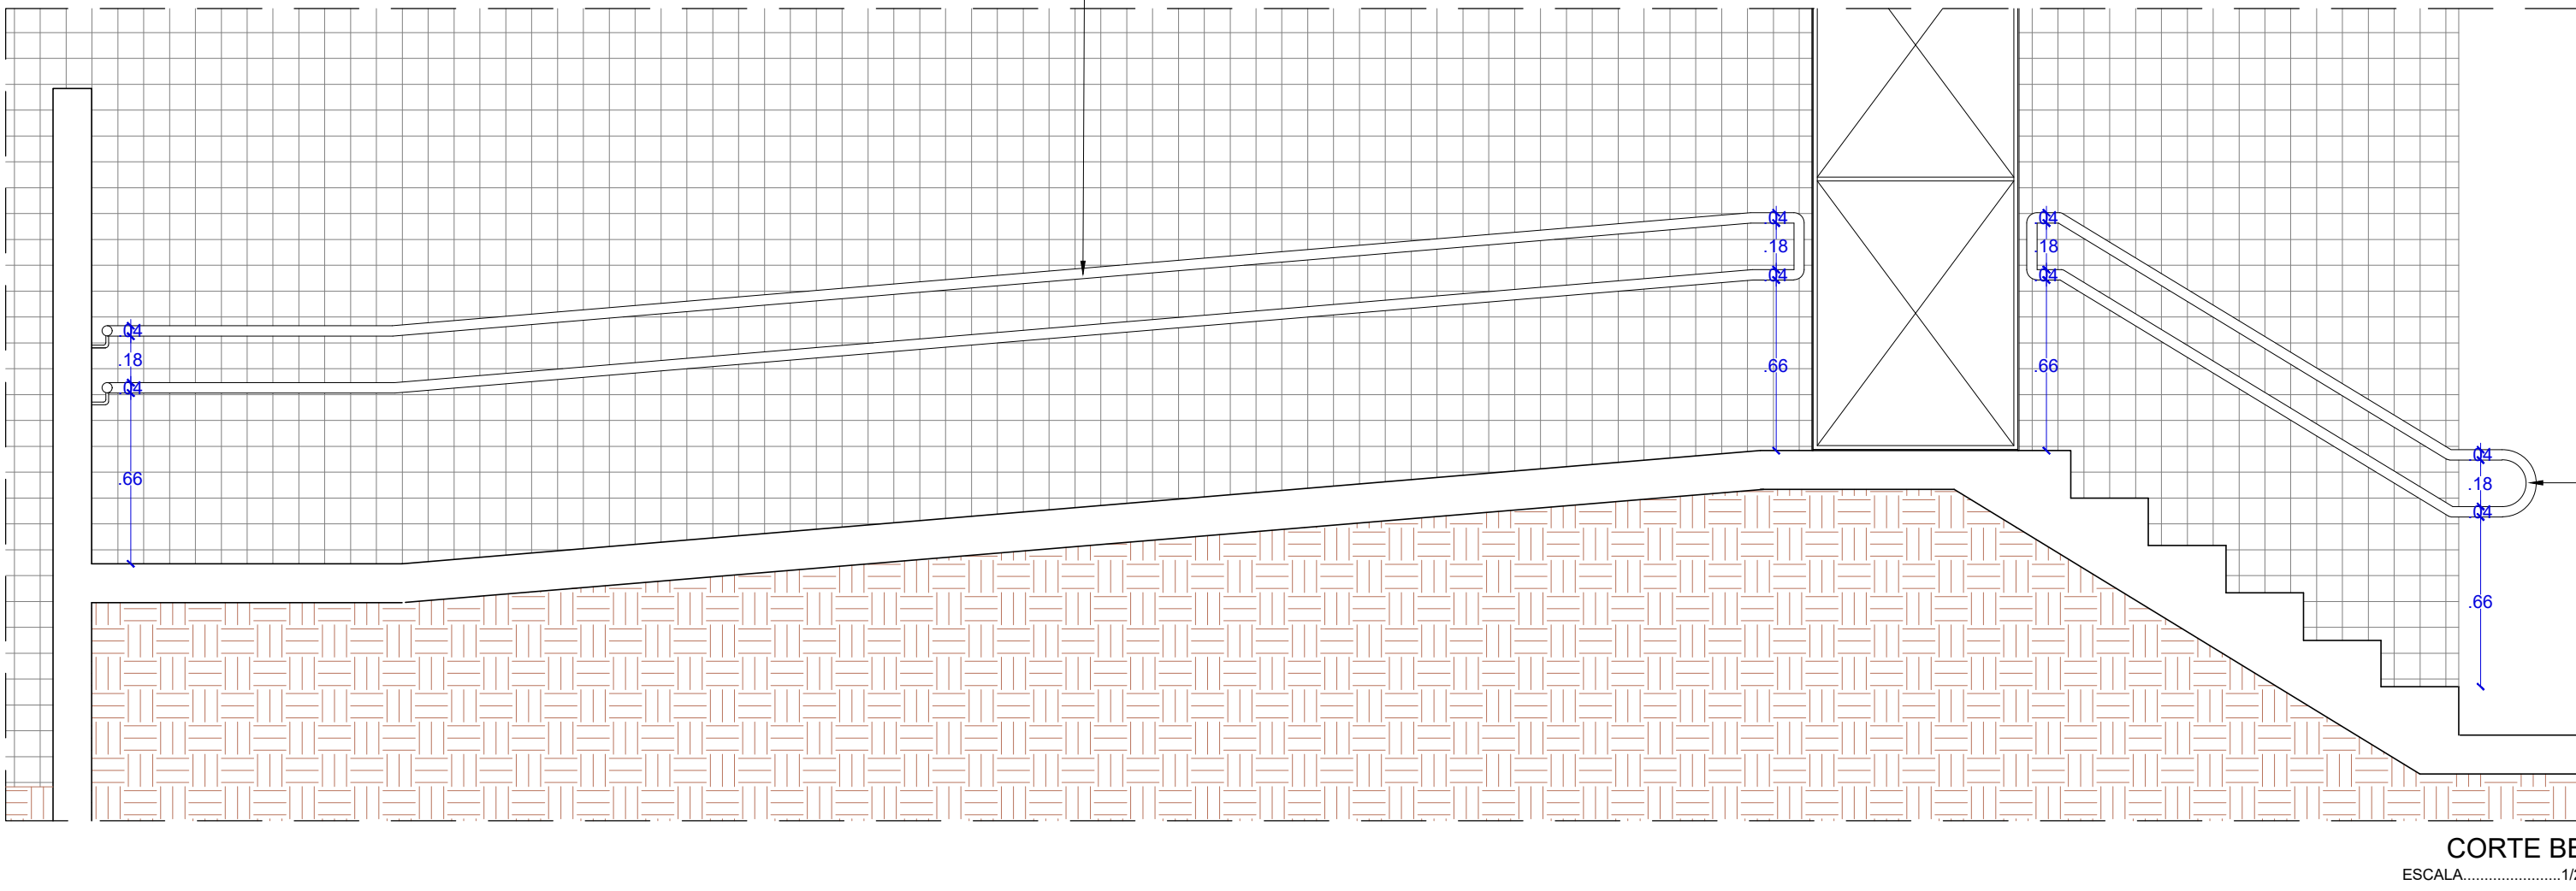

CORRIMÃO DUPLO EM TUBO REDONDO DE AÇO GALVANIZADO A FOGO DIÂMETRO 1 1/2", COM TRATAMENTO PRIMER EPOXI E PINTURA AUTOMOTIVA NA COR BRANCO GELO

DETALHE 05:
ESCADA ACESSO MAGISTRADOS E CASA DE GÁS

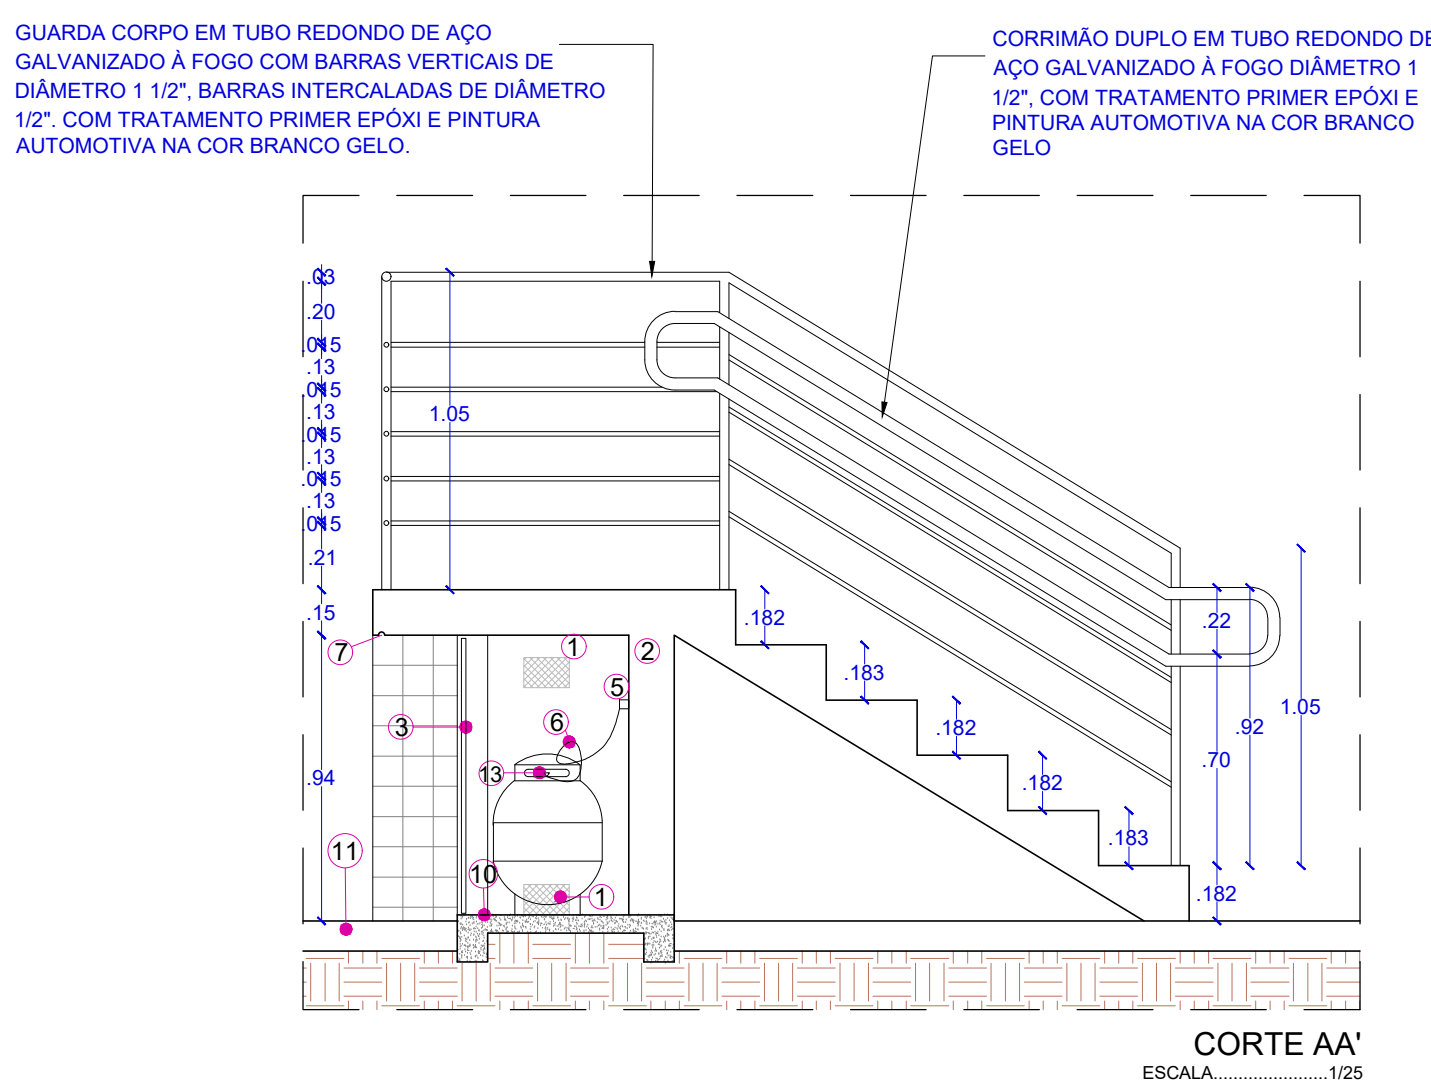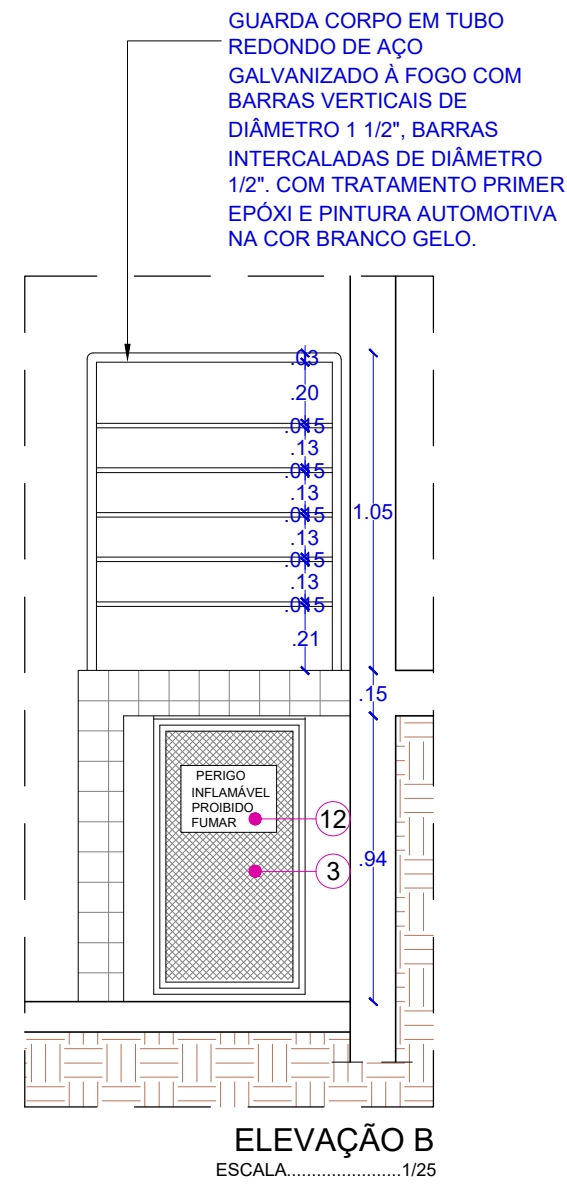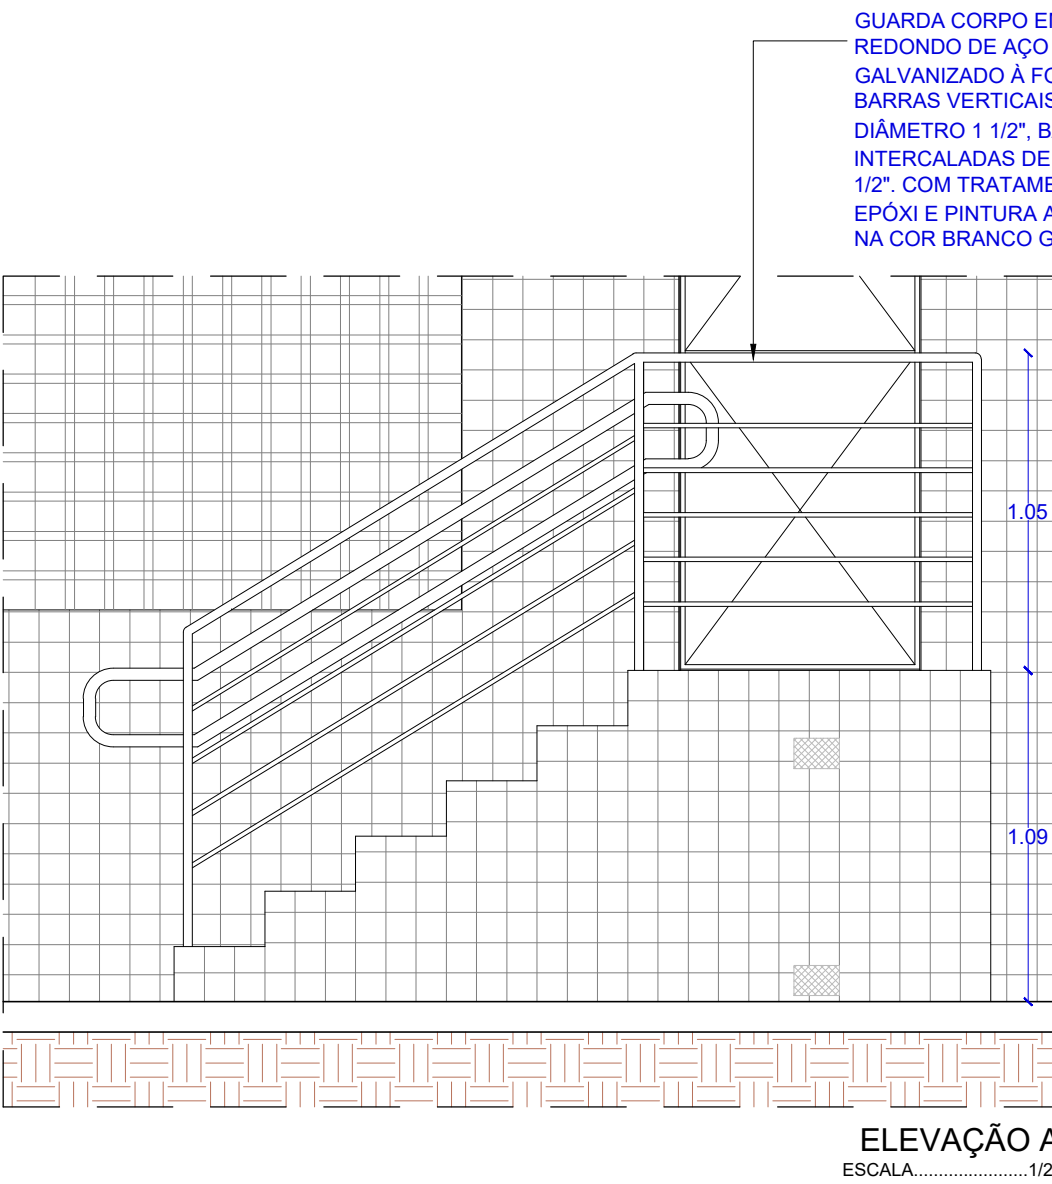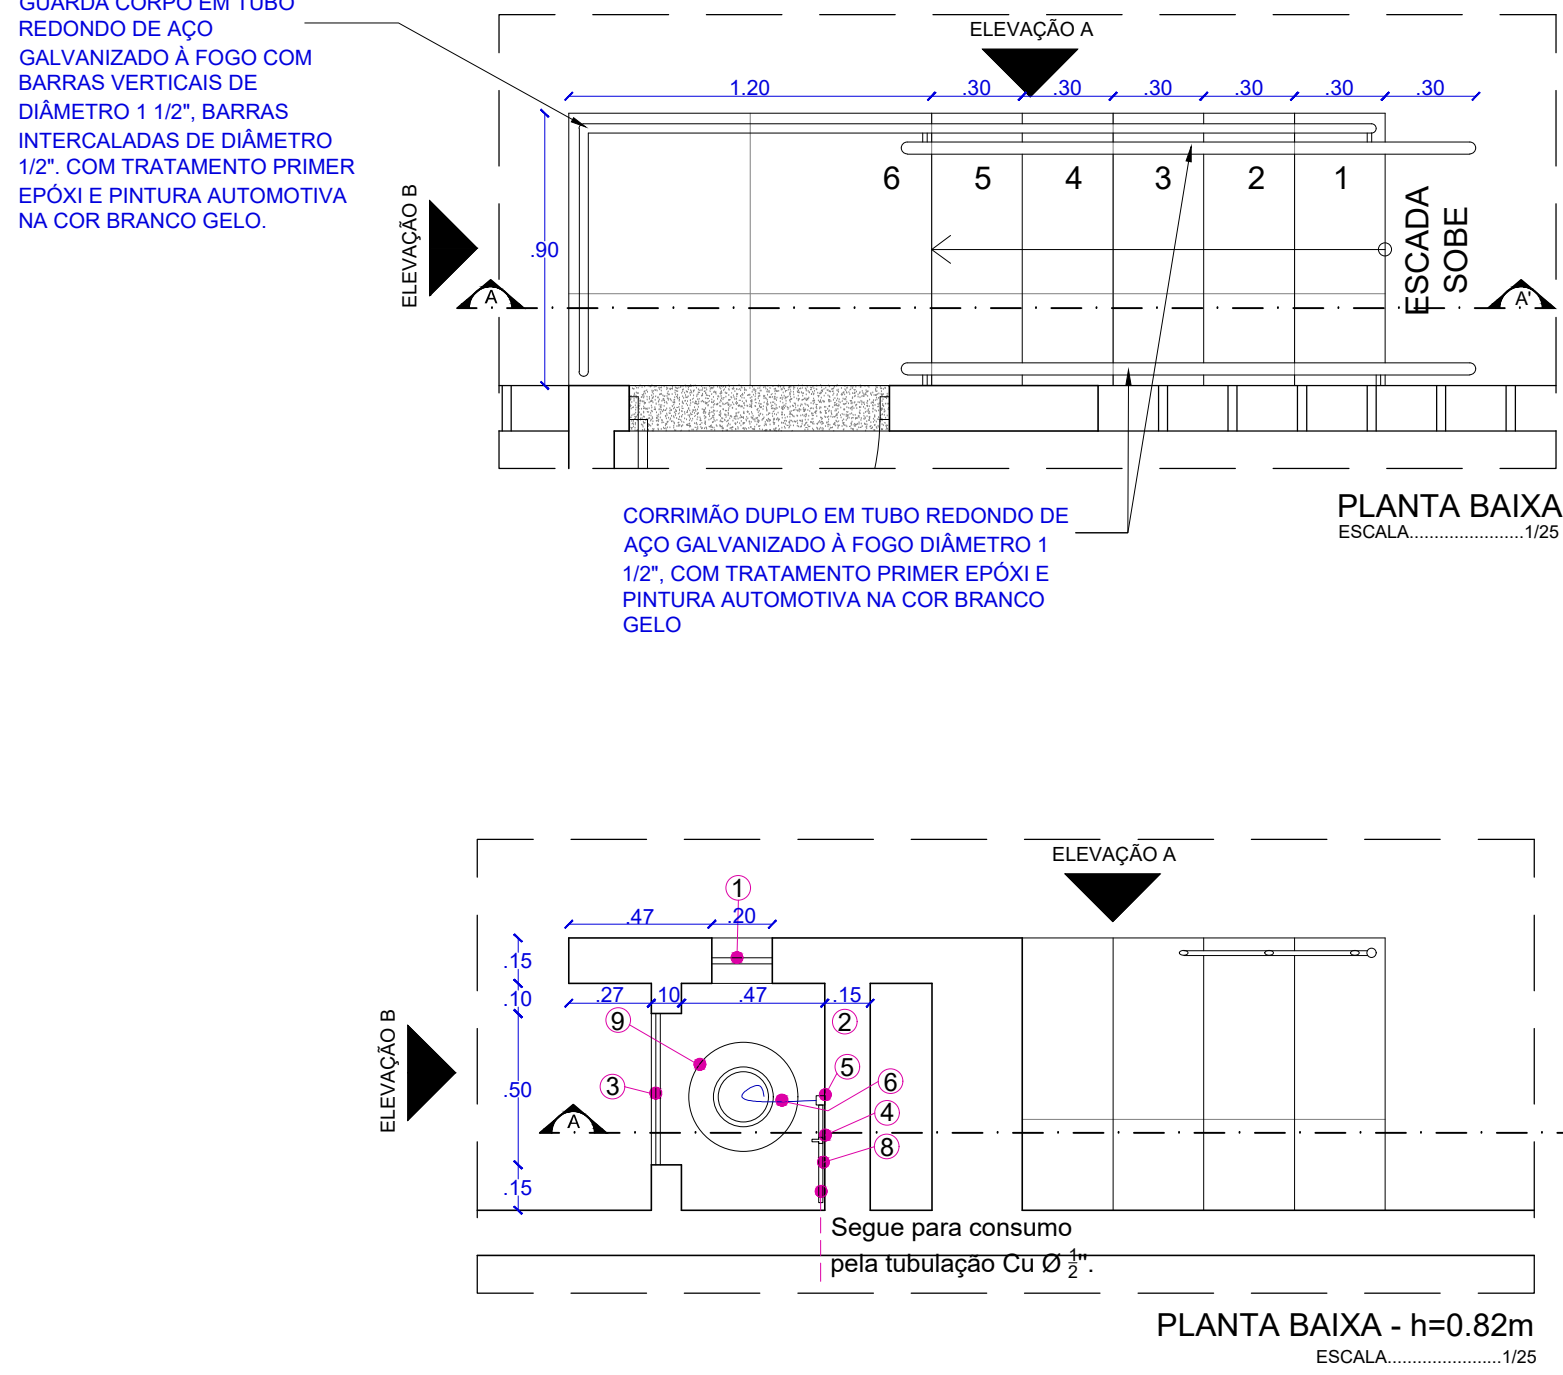

- Abertura para ventilação cruzada no nível do piso e trechos (15x10cm) protegidos com tela anti-fumaça de malha 3,0mm.
- Porta de alumínio.
- Porta metálica com venezianas/dimensoes das portas 60x100mm.
- Registro de fluxo repleto/drenagem de corte.
- Tubo de drenagem com válvula de retenção.
- Platô de drenagem - p/ 6,0mm.
- Proteção.
- Cortina - p/ 7'.
- Platô p/ 10.
- Platô interno com 10 centímetros de espessura.
- Platô externo.
- Placa de fundo amarrado com barras pretas.
- Identificação do tanque (data, marcação, norma, nº de série, marca, capacidade, pressão, área coberta, etc).



DCEA
DEPARTAMENTO CENTRAL DE ENGENHARIA E ARQUITETURA

ARQUITETAS:

CAMILA MARQUES VASCONCELOS
CAU 48941-9

CLAUDIA LOPES LISBOA SOUZA
CAU 48707-9

CAROLINA ROCHA MOTA BRUGNERA
CAU 48941-9

JULIANA DE OLIVEIRA PIMENTEL
CAU 48707-9

QUADRO DE REVISÕES:	DATA
1 -	00/00/2017
2 -	00/00/2017
3 -	00/00/2017
4 -	00/00/2017



FÓRUM DA COMARCA DE CORUIPE

PROJETO DE ARQUITETURA


DETALHES CONSTRUTIVOS: DET. 03 e DET. 05	QUADRO DE ÁREAS:	DATA MARÇO / 2023
DESENHO: Camila Marques	ÁREA DO TERRENO: 2.932,00m²	ESCALA:
OBS: Conferir cotas no local	ÁREA COBERTA: 988,57m²	Indicada
	ÁREA PAVIMENTAÇÃO: 1.336,36m²	
	ÁREA CONSTRUÍDA: 872,76m²	
	ÁREA VERDE: 558,53m²	
	ÁREA FOLIO PERMEÁVEL: 1.760,16m²	

02/05




DETALHE 06:
COBERTA ESTACIONAMENTO MAGISTRADOS

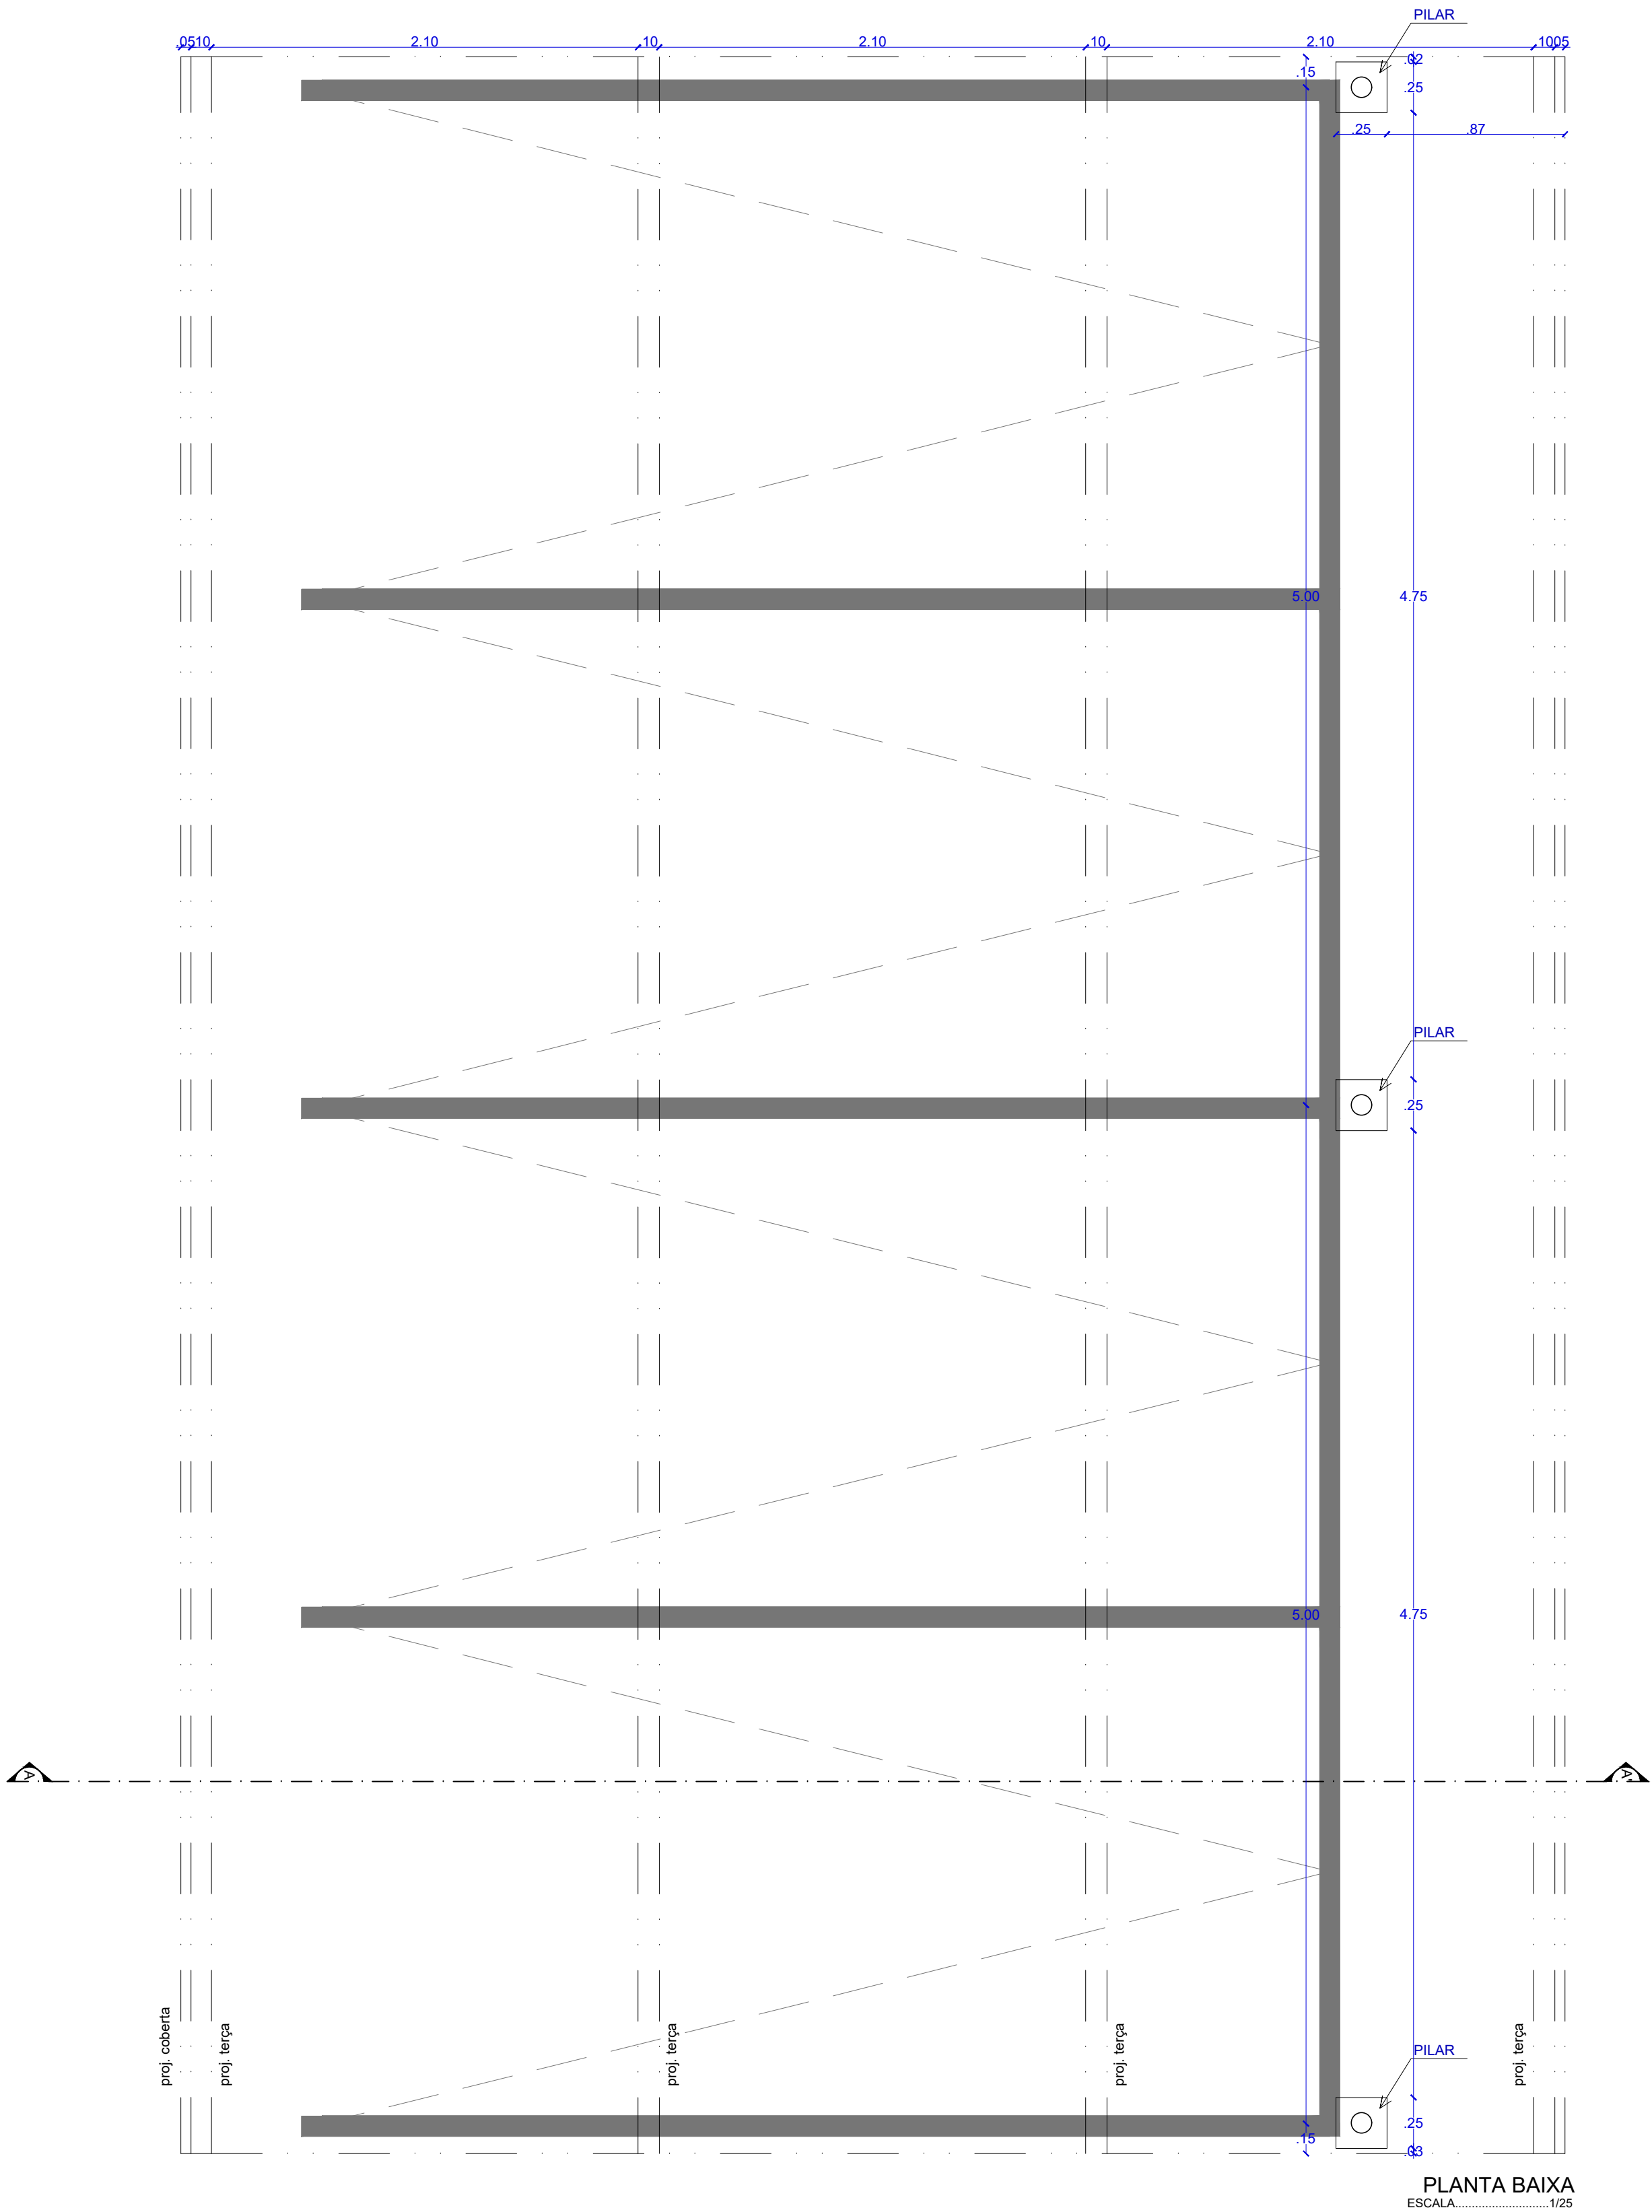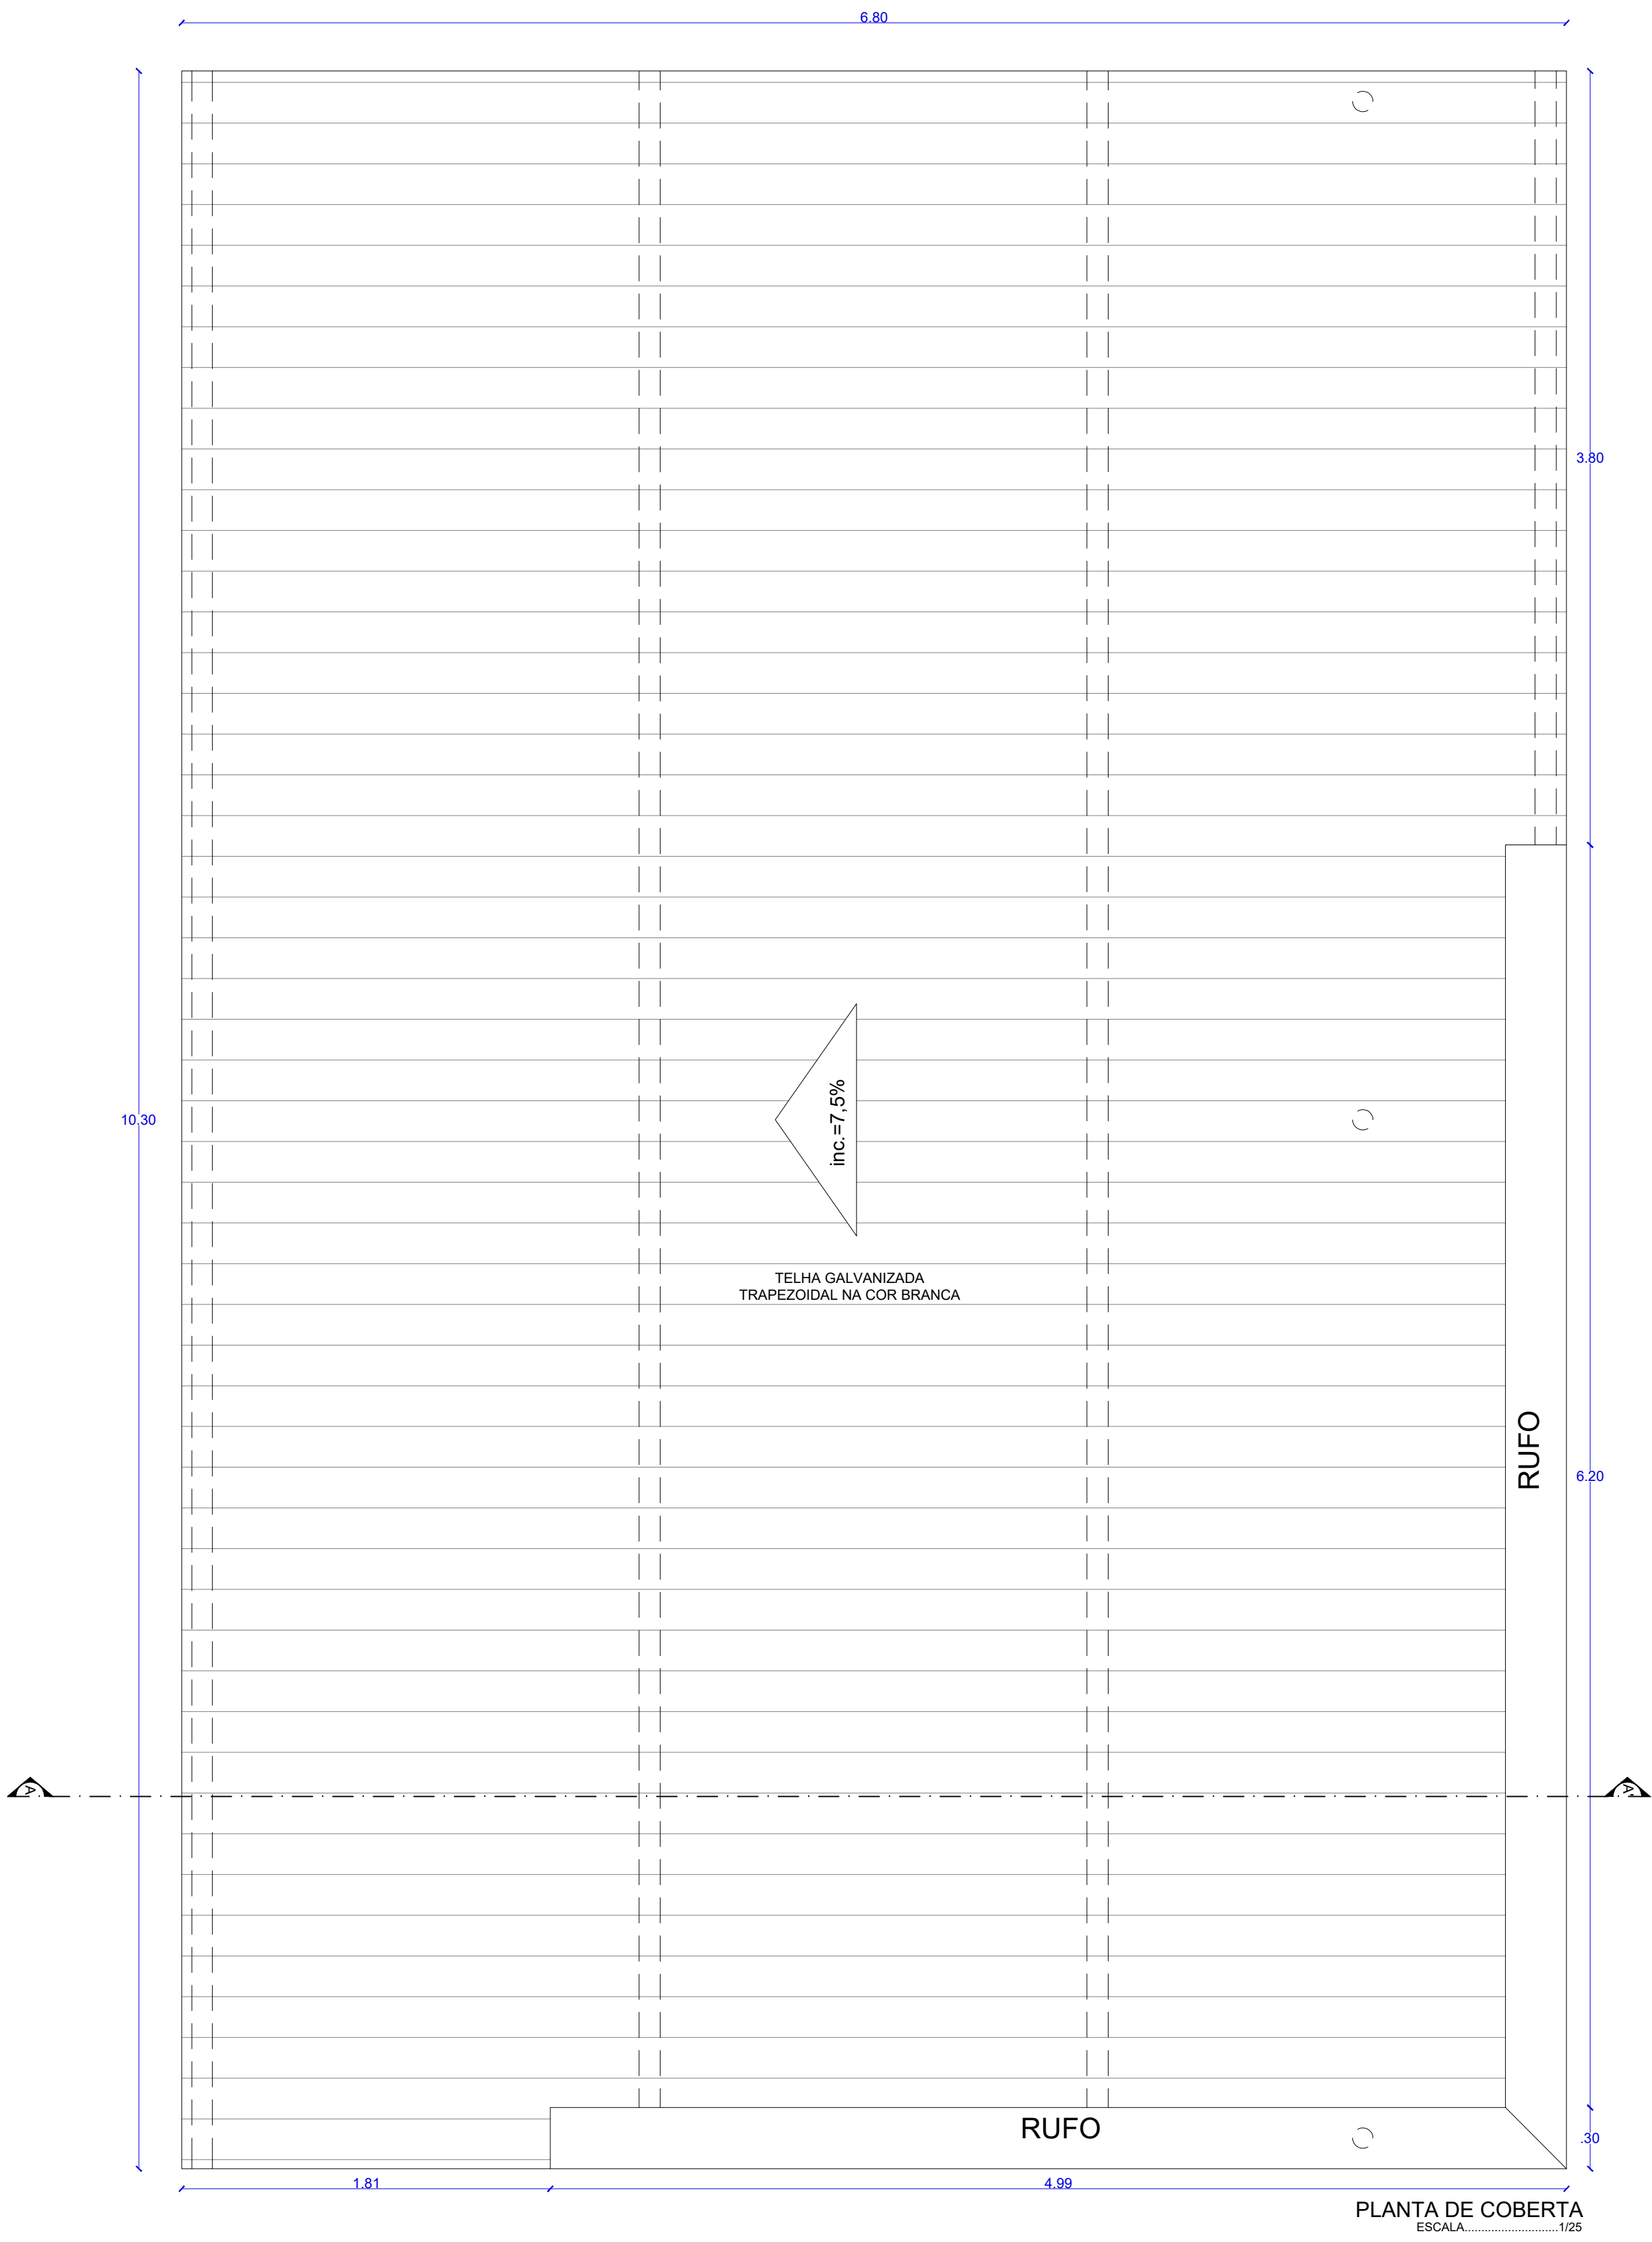

DETALHE 07:
MASTRO

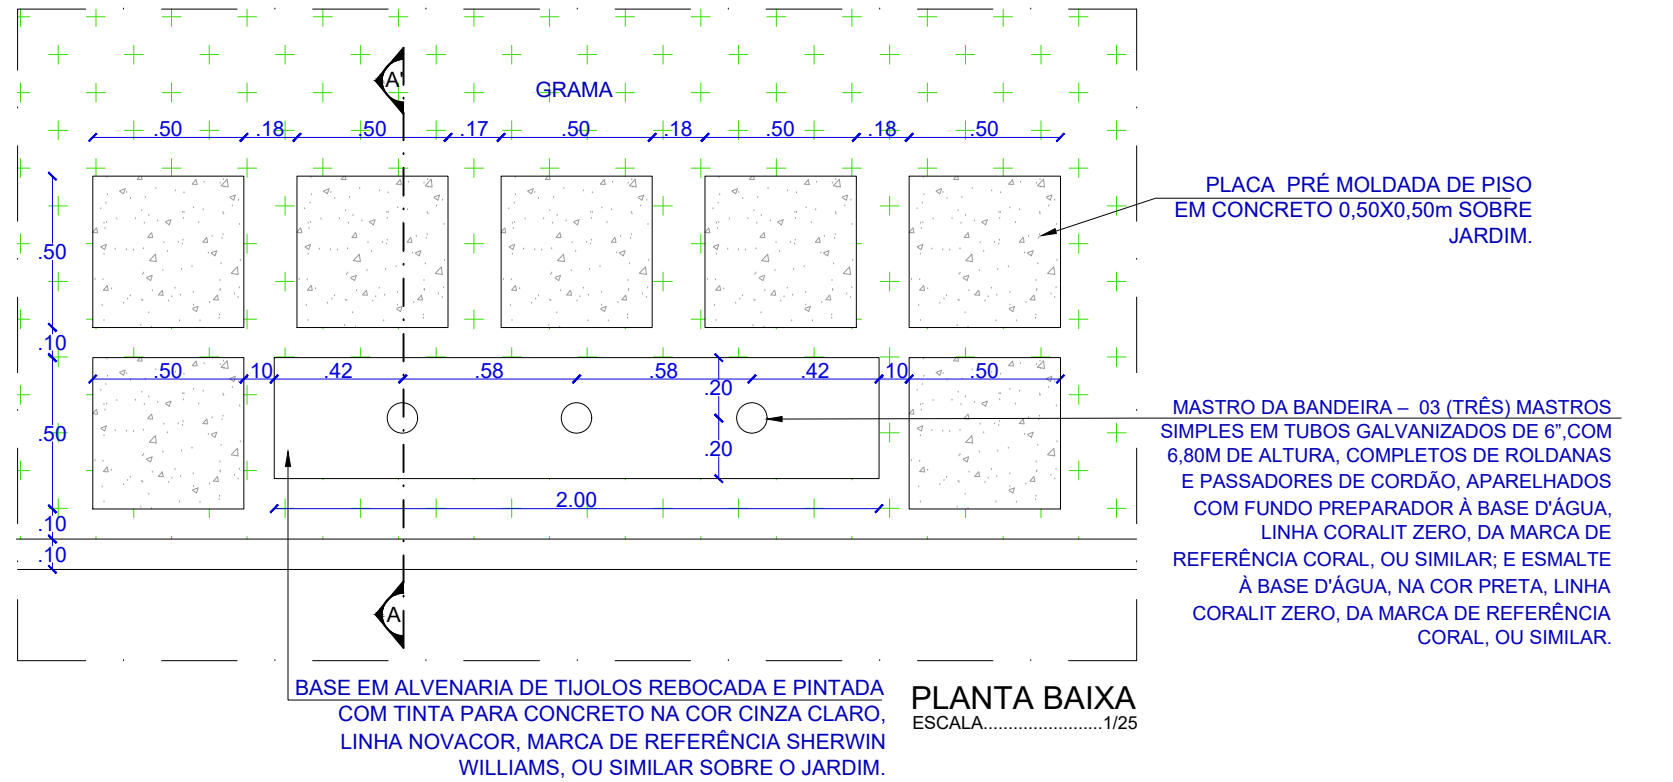

MASTRO DA BANDEIRA - 03 (TRÊS) MASTROS
SIMPLES EM TUBOS GALVANIZADOS DE 6" COM
6,80M DE ALTURA, COMPLETOS DE ROLANHAS
E PASSADORES DE CORDÃO, APARELHADOS
COM FUNDO PREPARADOR À BASE D'ÁGUA,
LINHA CORALIT ZERO, DA MARCA DE
REFERÊNCIA CORAL, OU SIMILAR, E ESMALTE
À BASE D'ÁGUA, NA COR PRETA, LINHA
CORALIT ZERO, DA MARCA DE REFERÊNCIA
CORAL, OU SIMILAR.

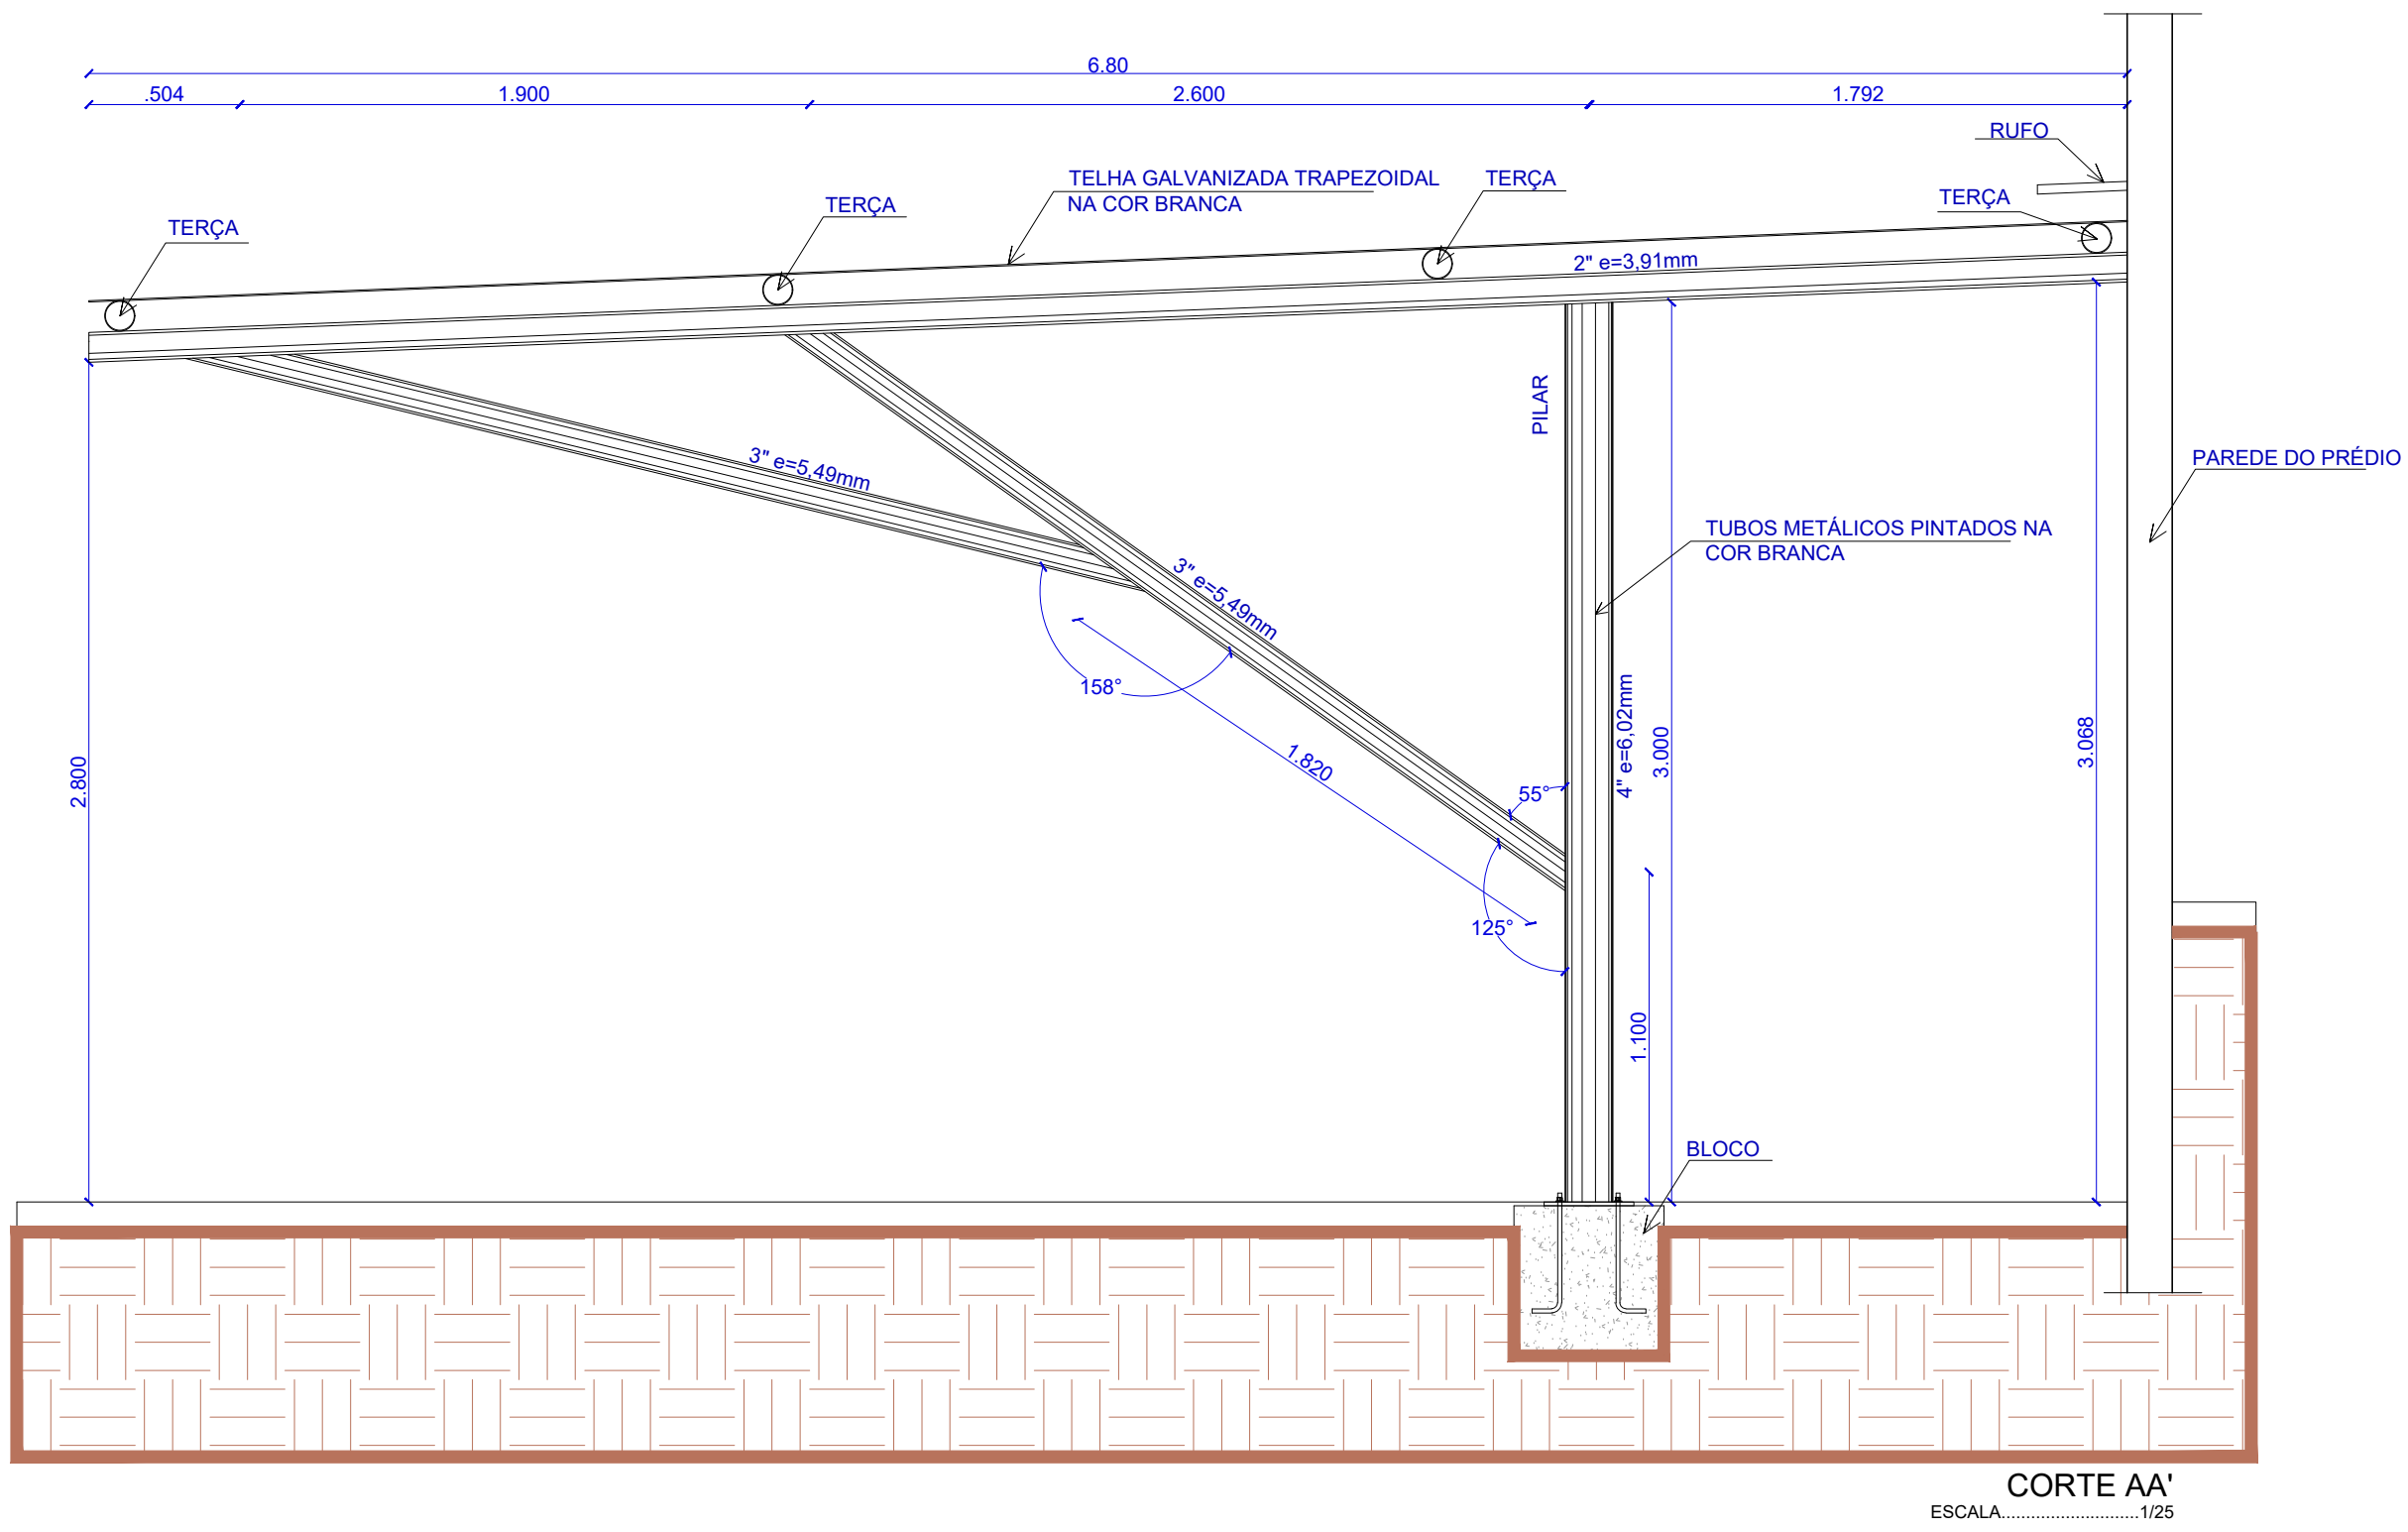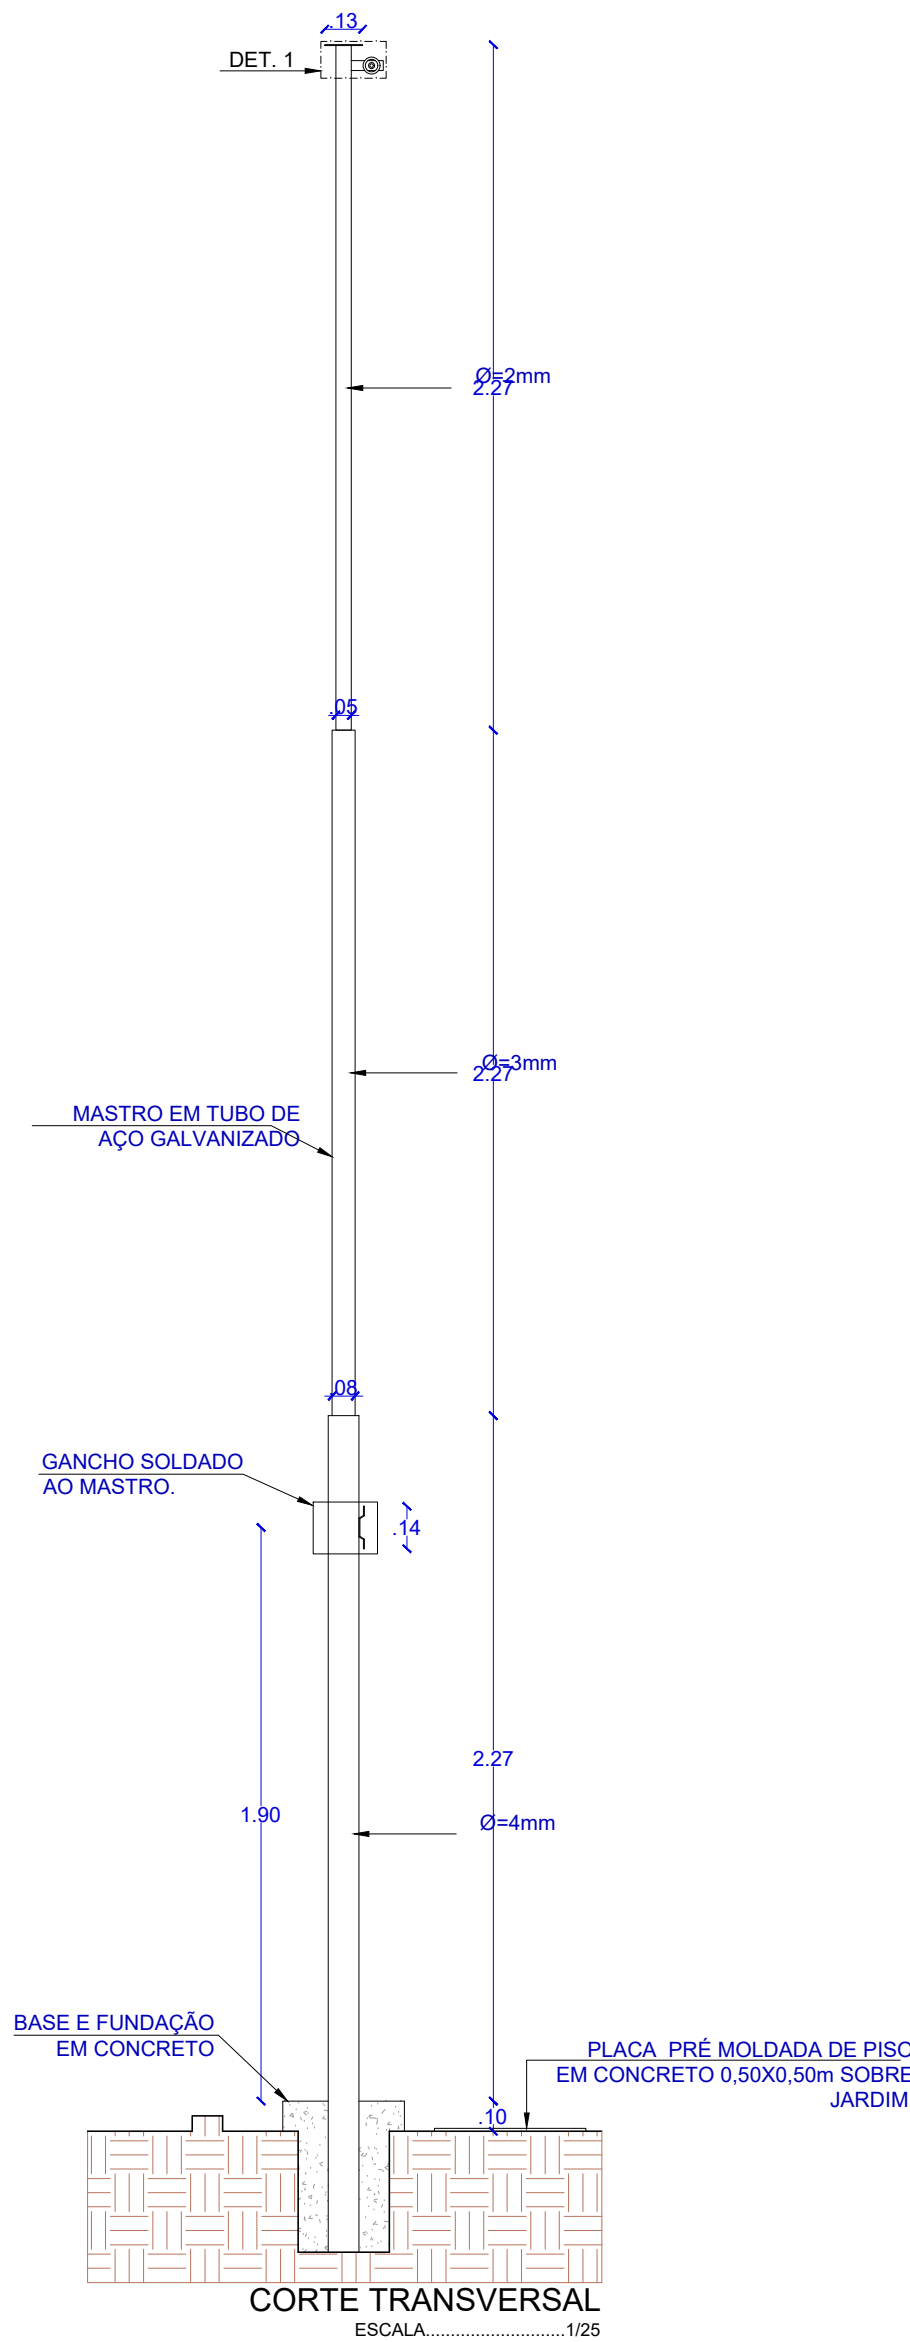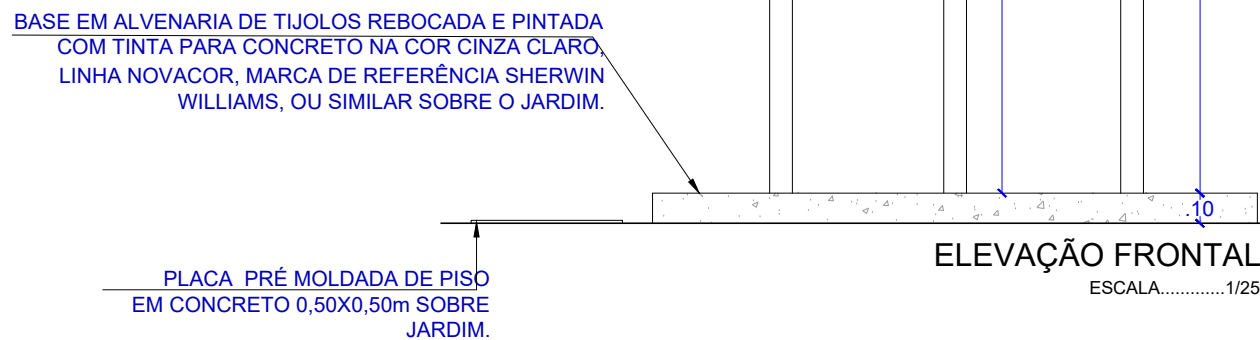

DCEA
DEPARTAMENTO CENTRAL DE ENGENHARIA E ARQUITETURA

ARQUITETAS:

CAMILA MARQUES VASCONCELOS
CAU 60941-9
CLÁUDIA LOPES LISBOA SOUZA
CAU 60703-0
CAROLINA ROCHA MOTA BRUGNERA
CAU 60865-9
JULIANA DE OLIVEIRA PIMENTEL
CAU 60708-4










QUADRO DE REVISÕES:	DATA
1 -	00/00/2017
2 -	00/00/2017
3 -	00/00/2017
4 -	00/00/2017

FÓRUM DA COMARCA DE CORUIPE

PROJETO DE ARQUITETURA

DETALHES CONSTRUTIVOS: DET. 06 e DET. 07	QUADRO DE ÁREAS:	DATA MARÇO / 2023
DESENHO: Camila Marques	ÁREA DO TERRENO: 2.910,00m² ÁREA COBERTA: 998,57m² ÁREA PAVIMENTAÇÃO: 1.336,36m² ÁREA CONSTRUÍDA: 872,76m² ÁREA VERDE: 558,53m² ÁREA FOLIO PERMEÁVEL: 1.760,16m²	ESCALA: Indicada 03/05

OBS: Conferir cotas no local

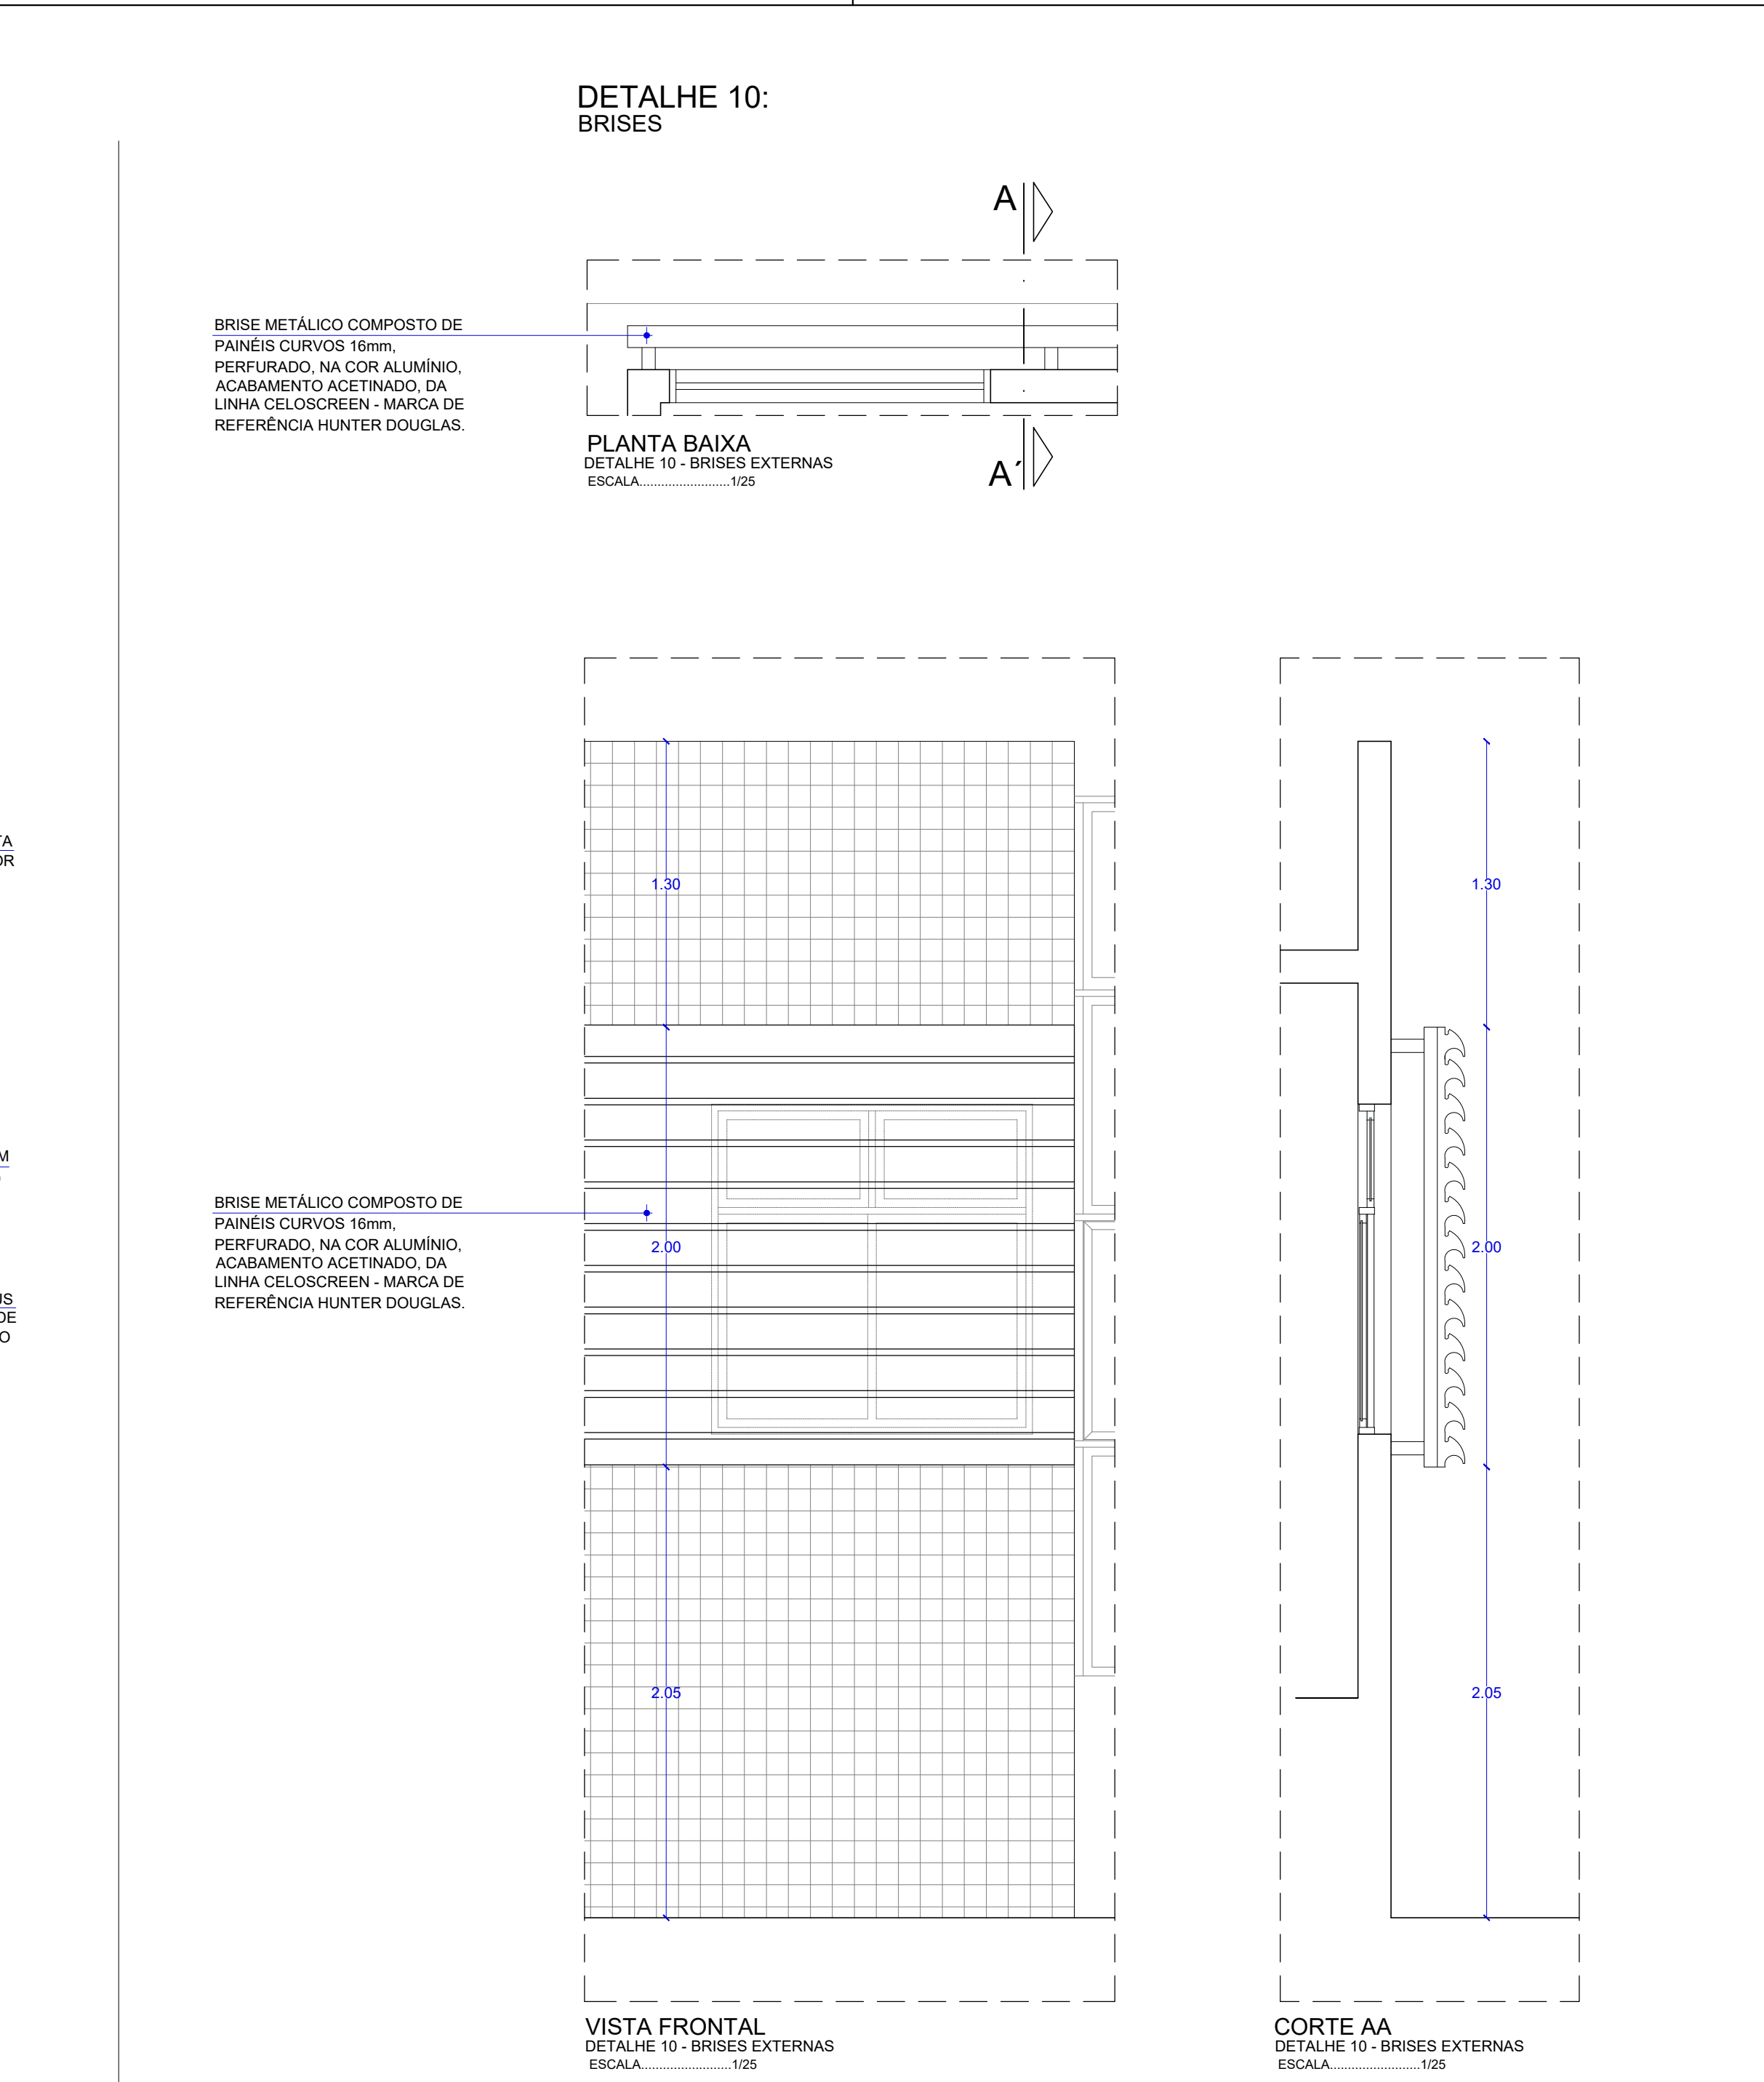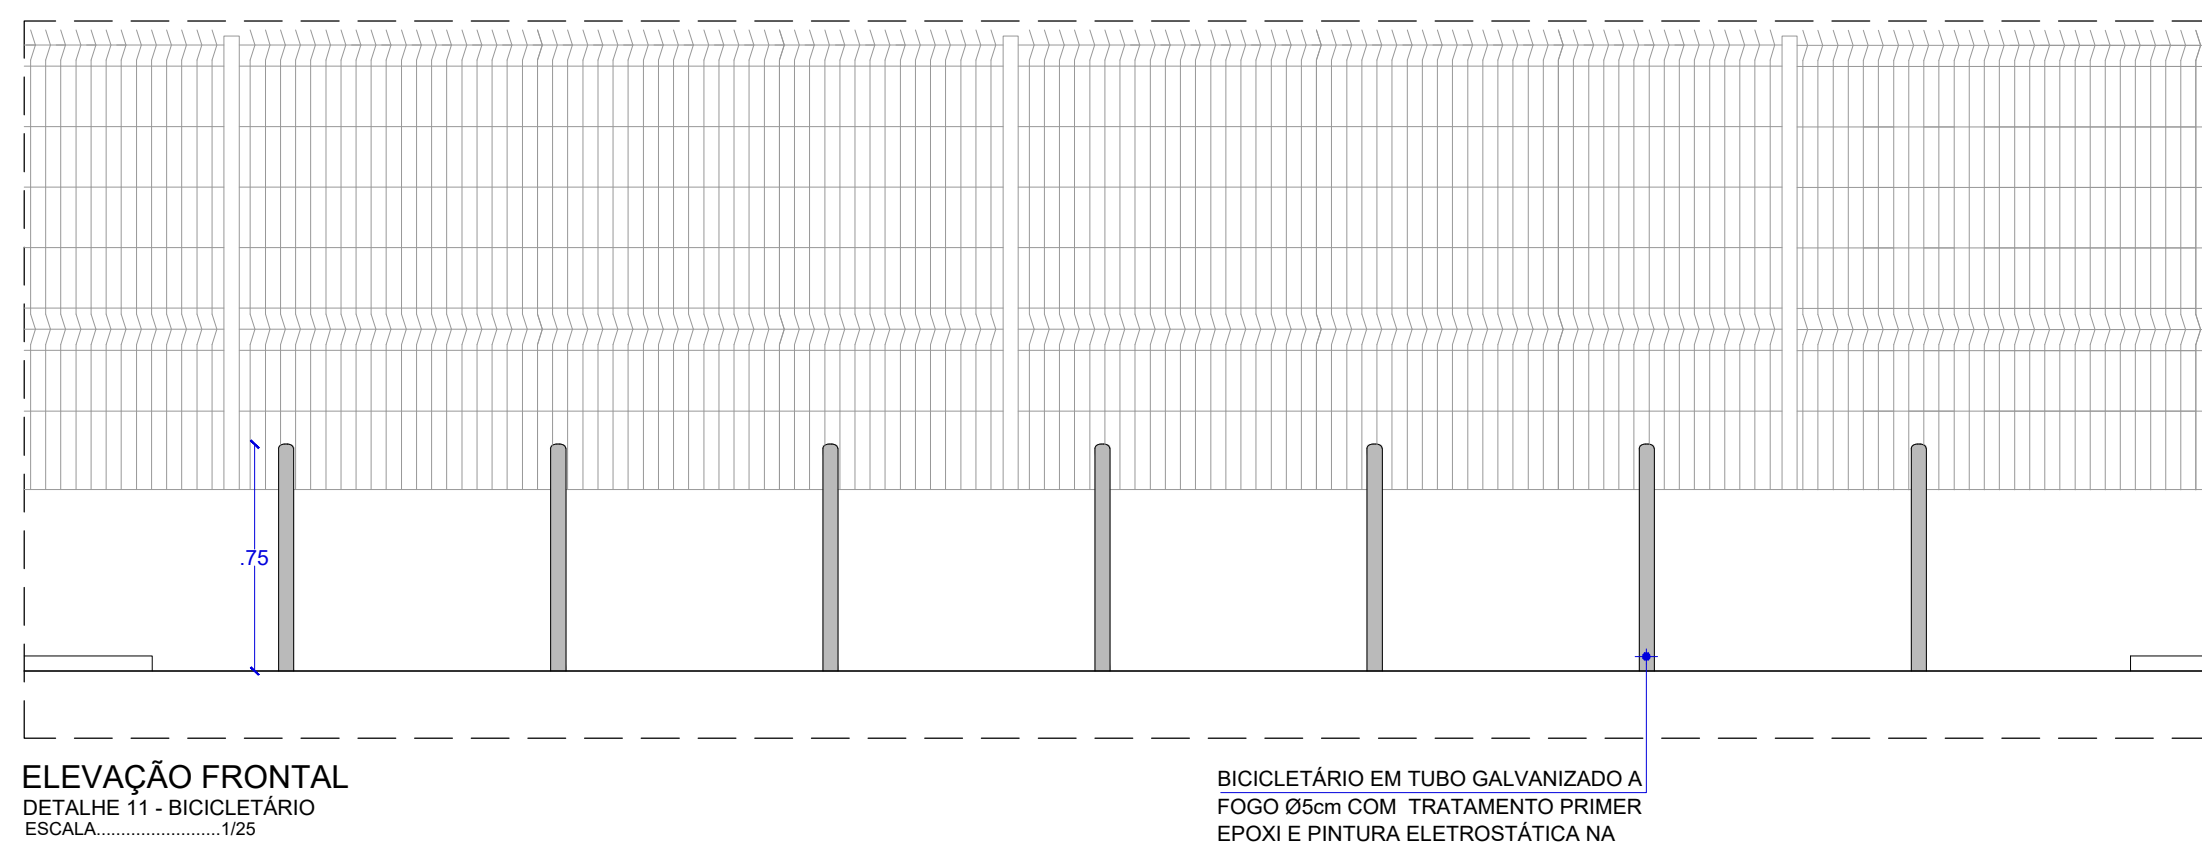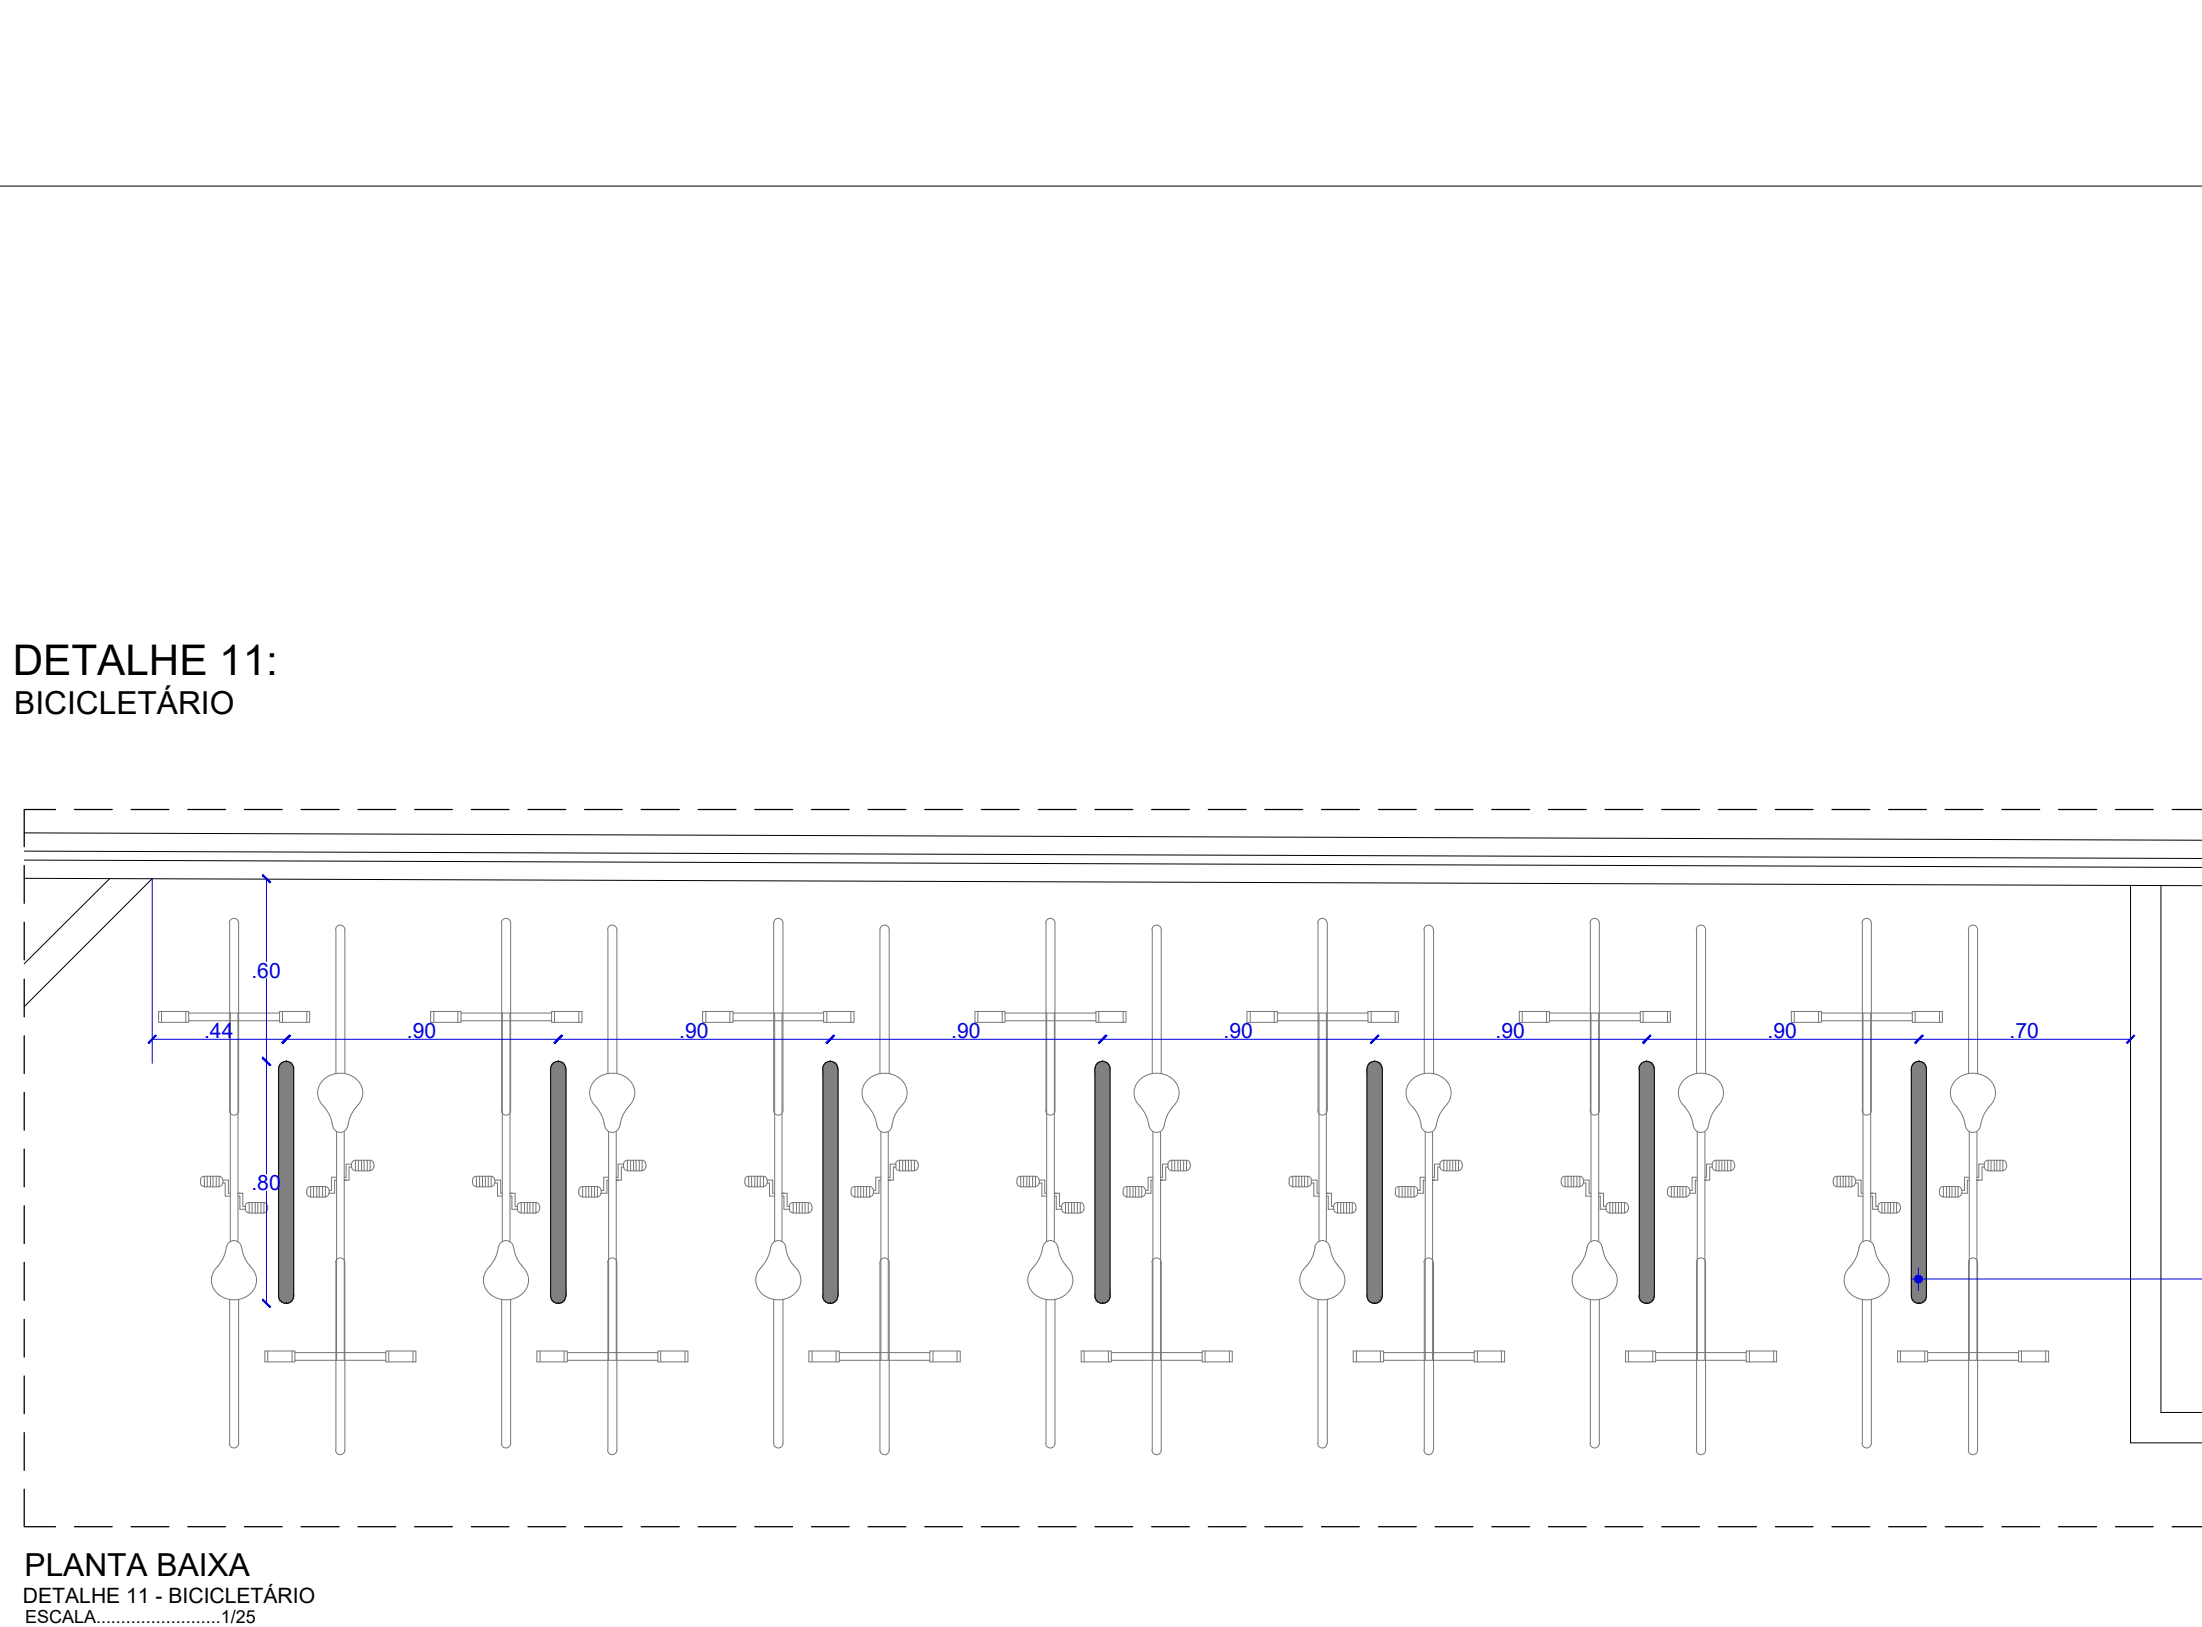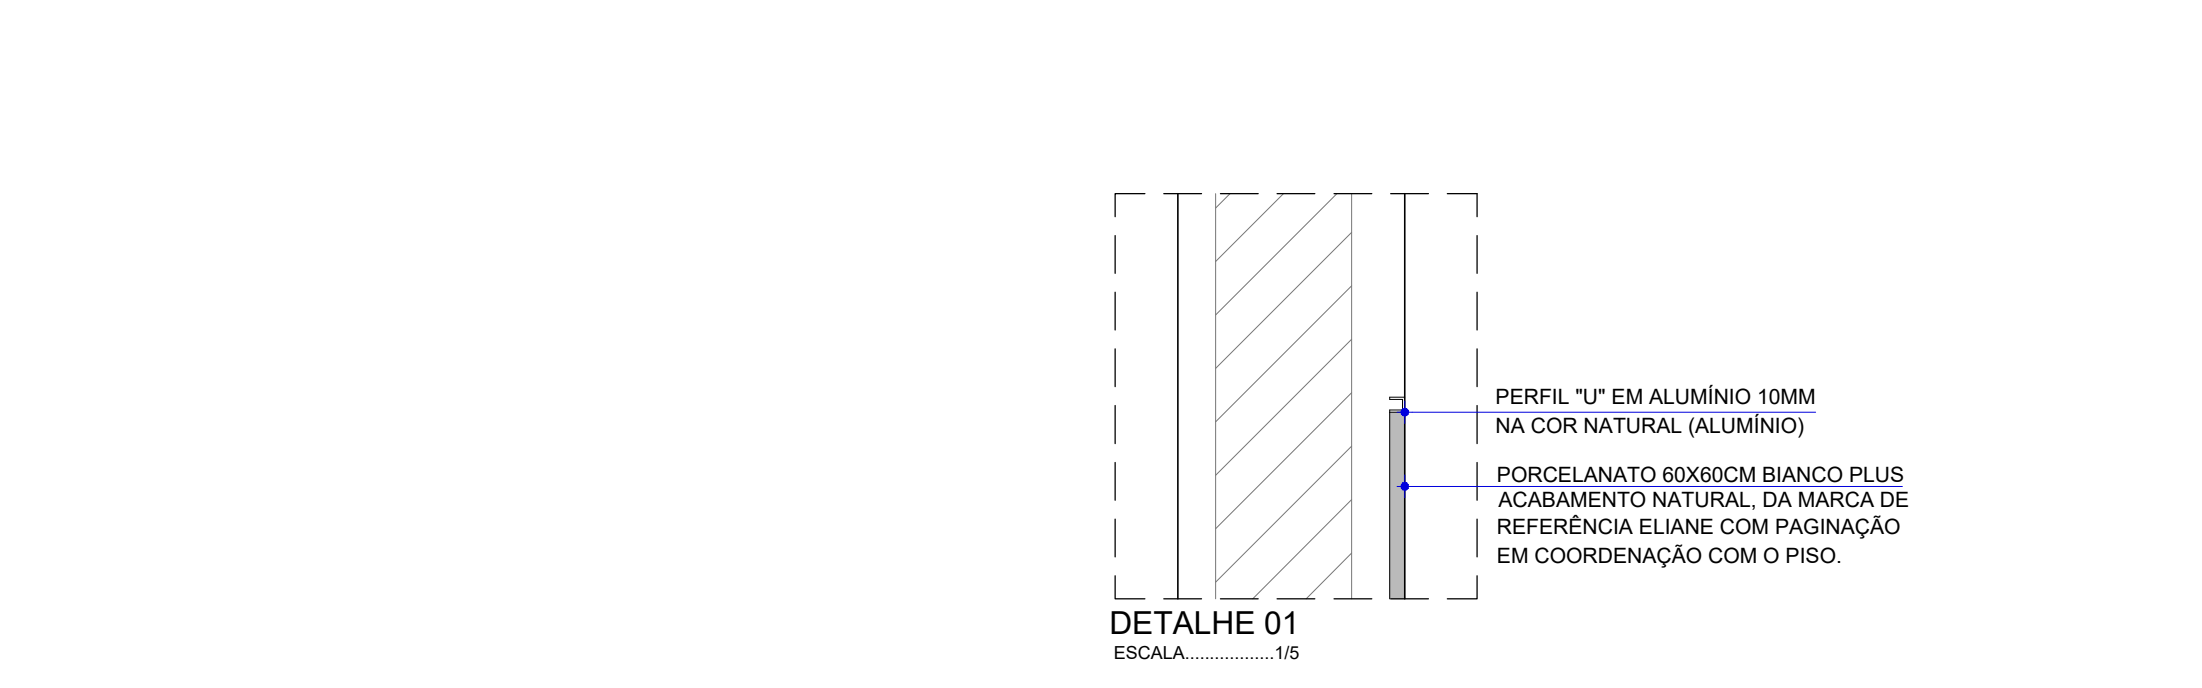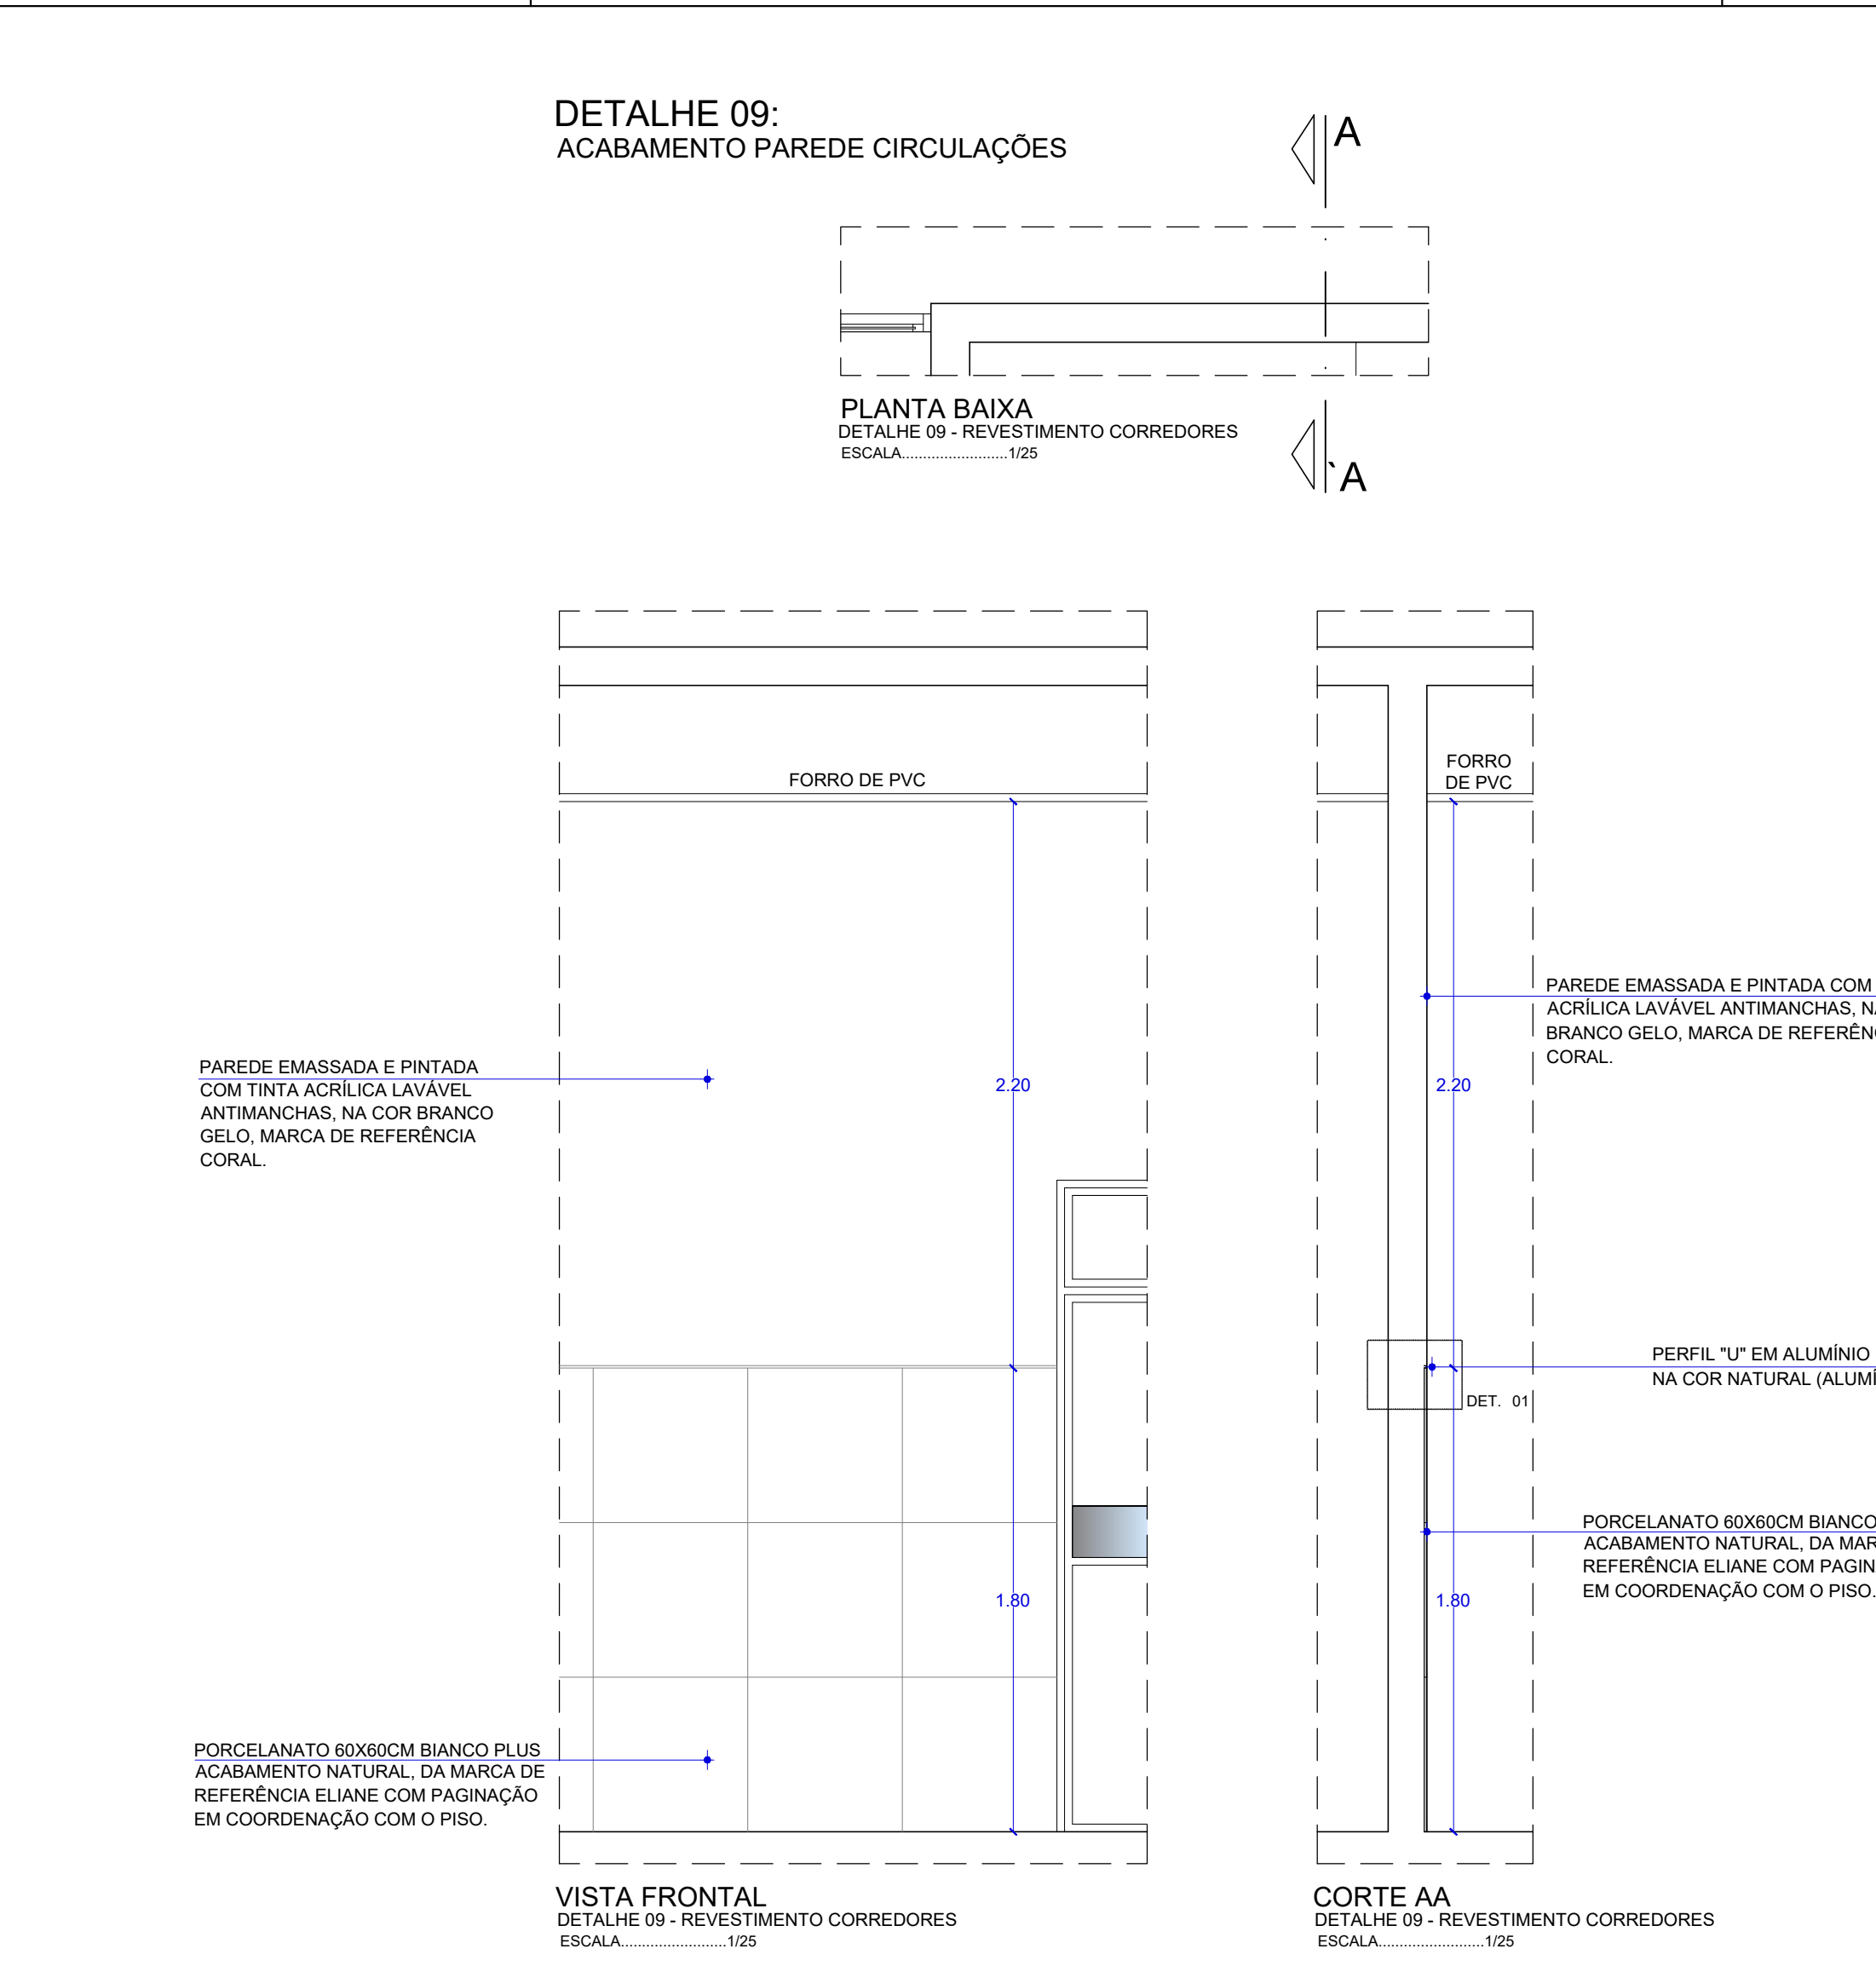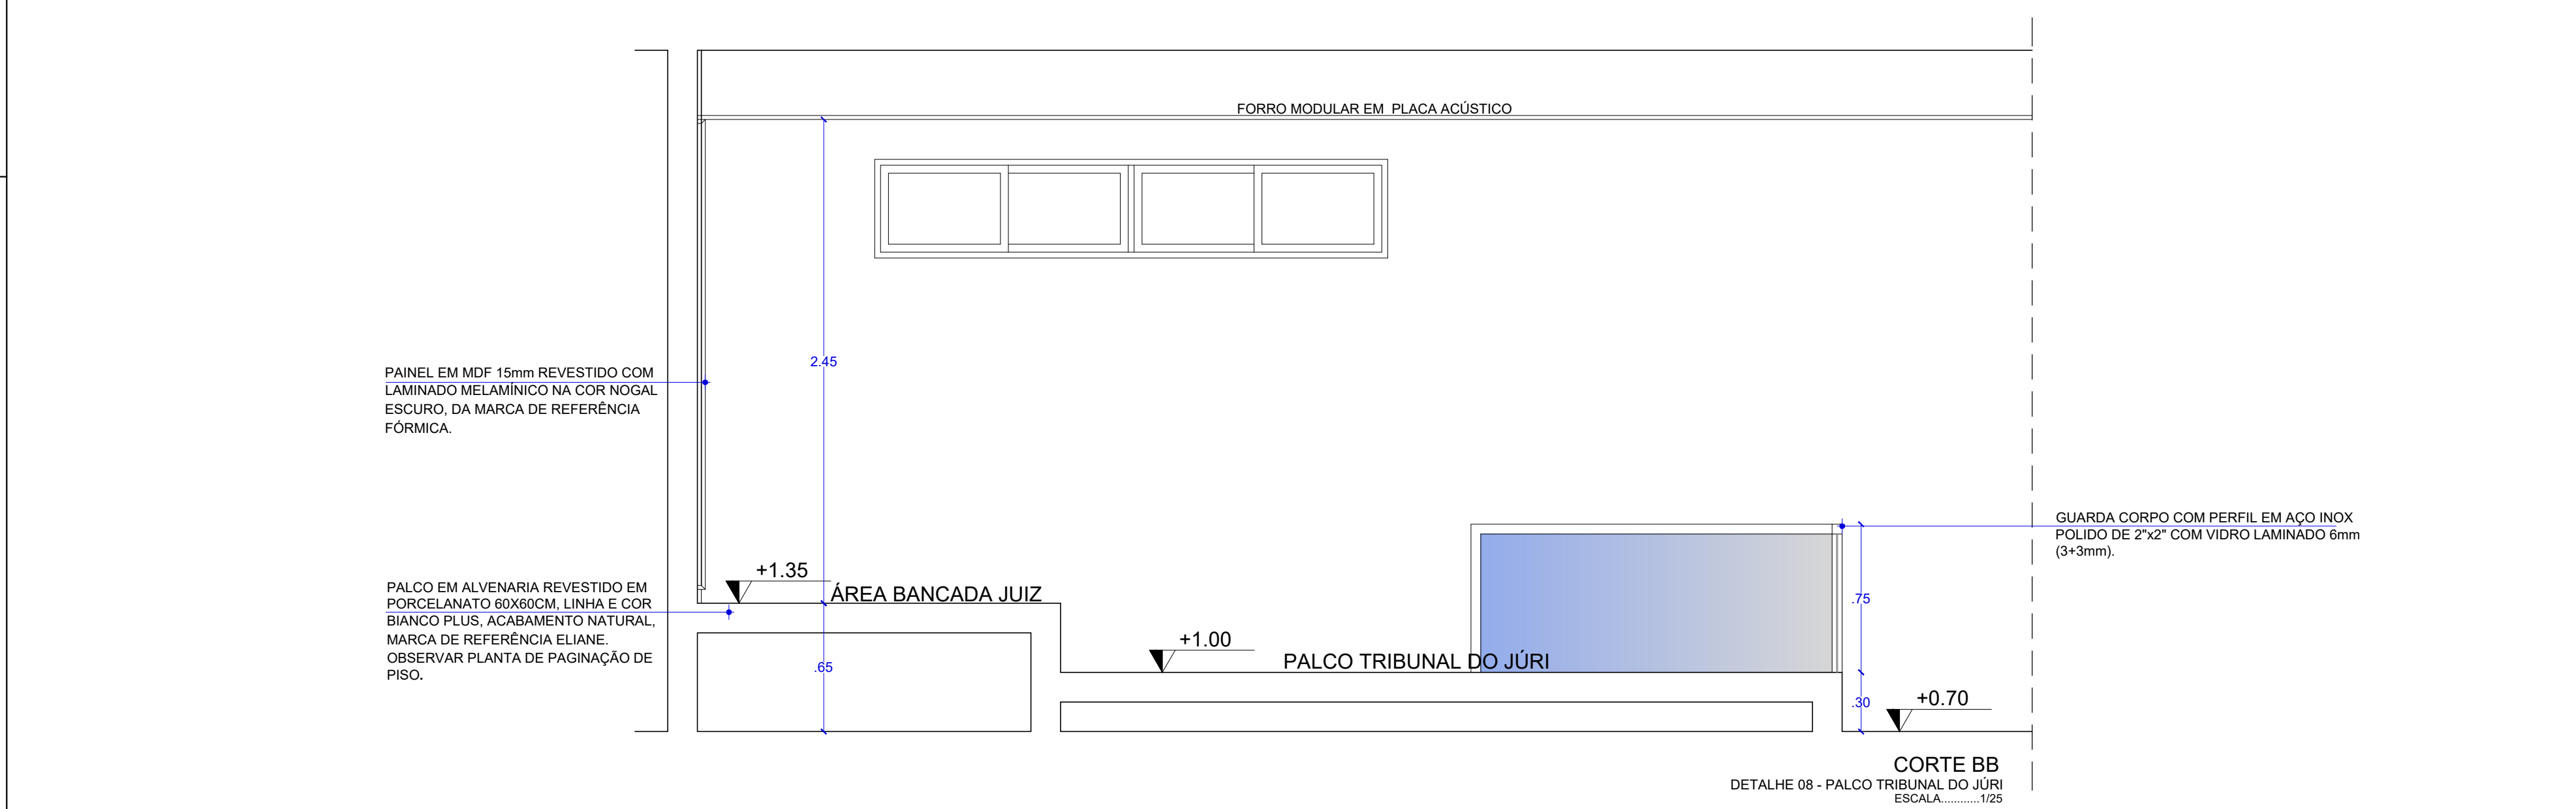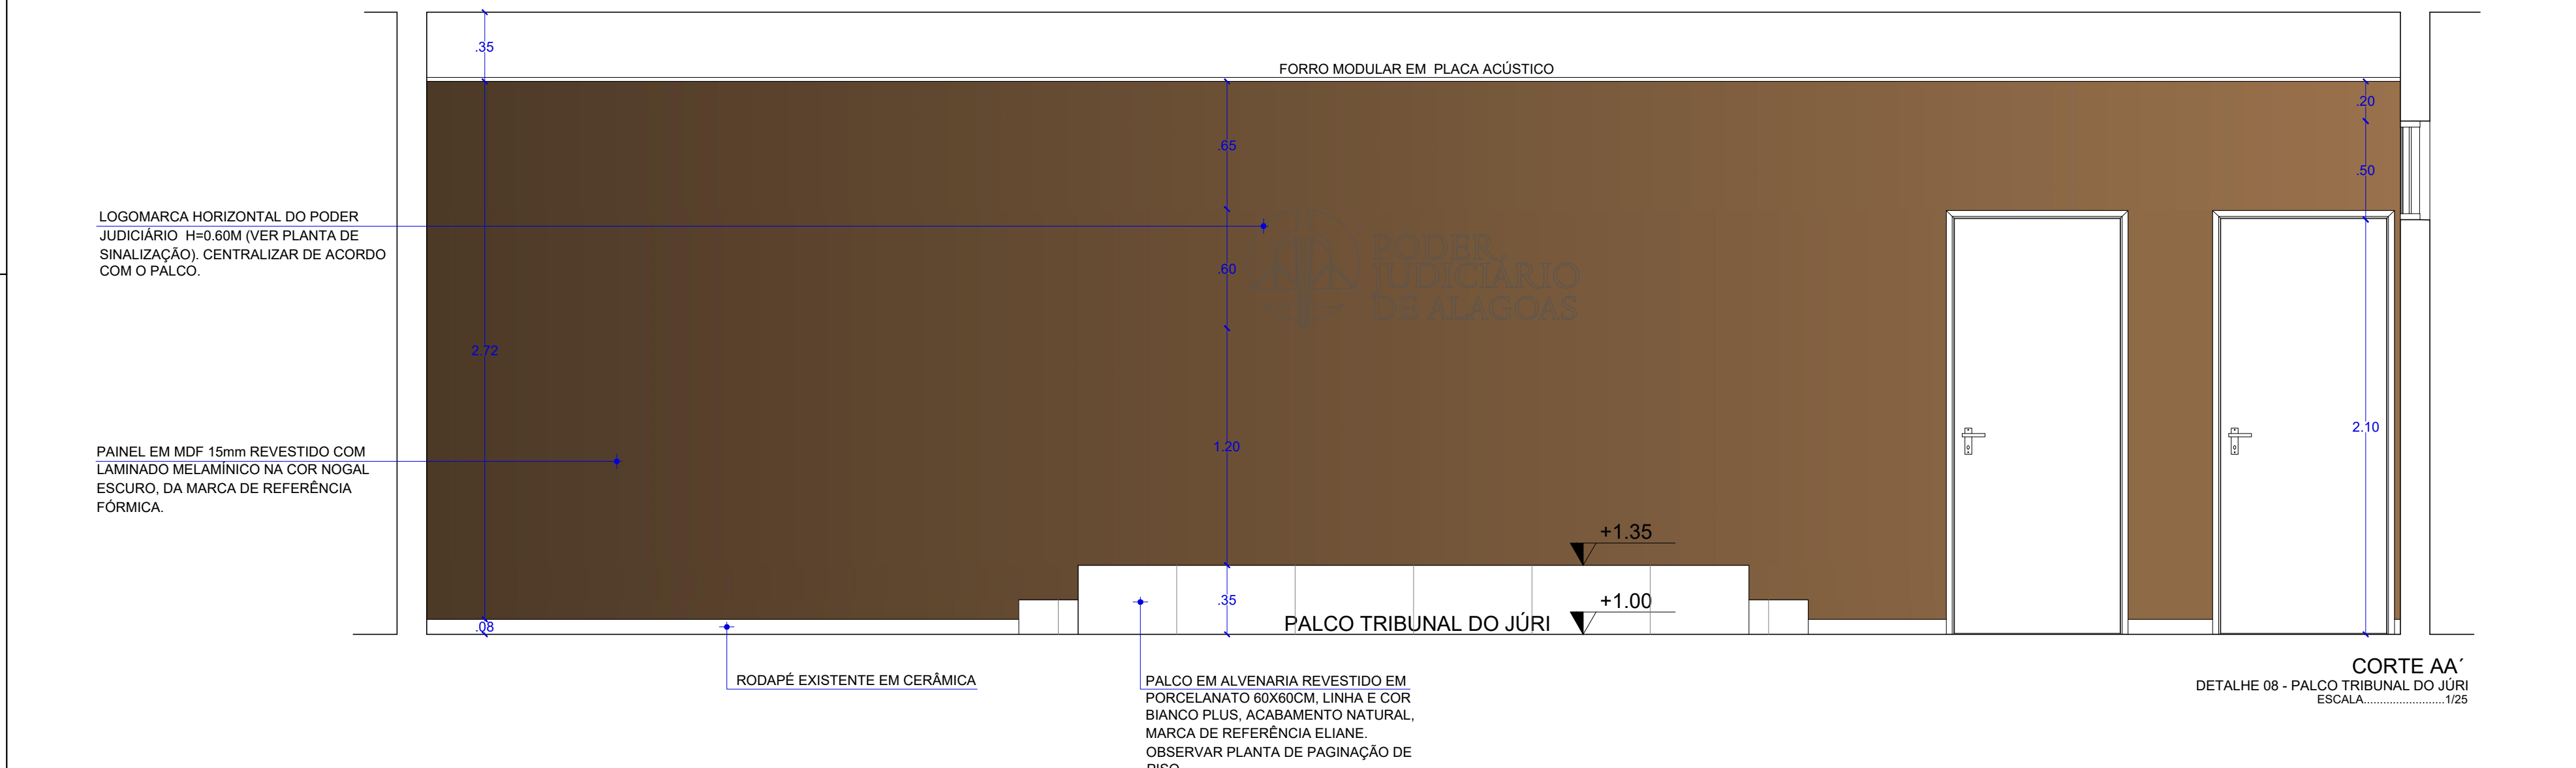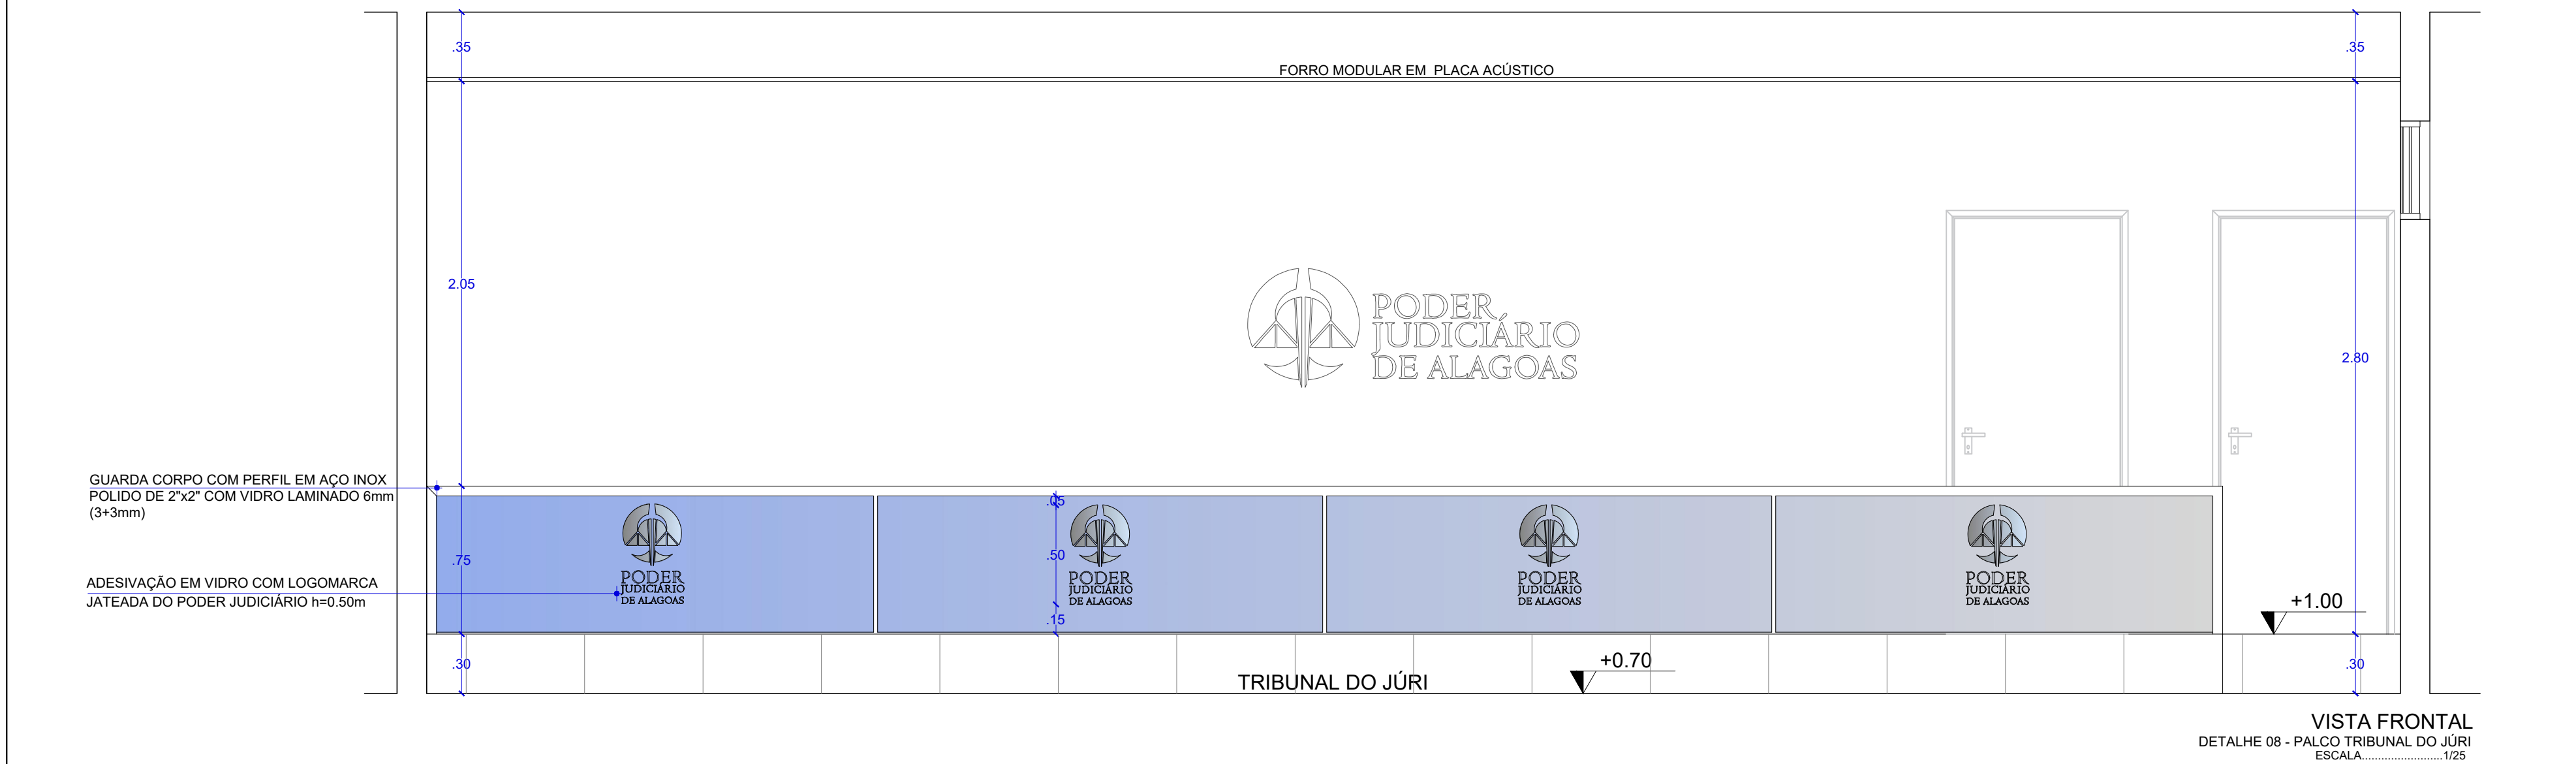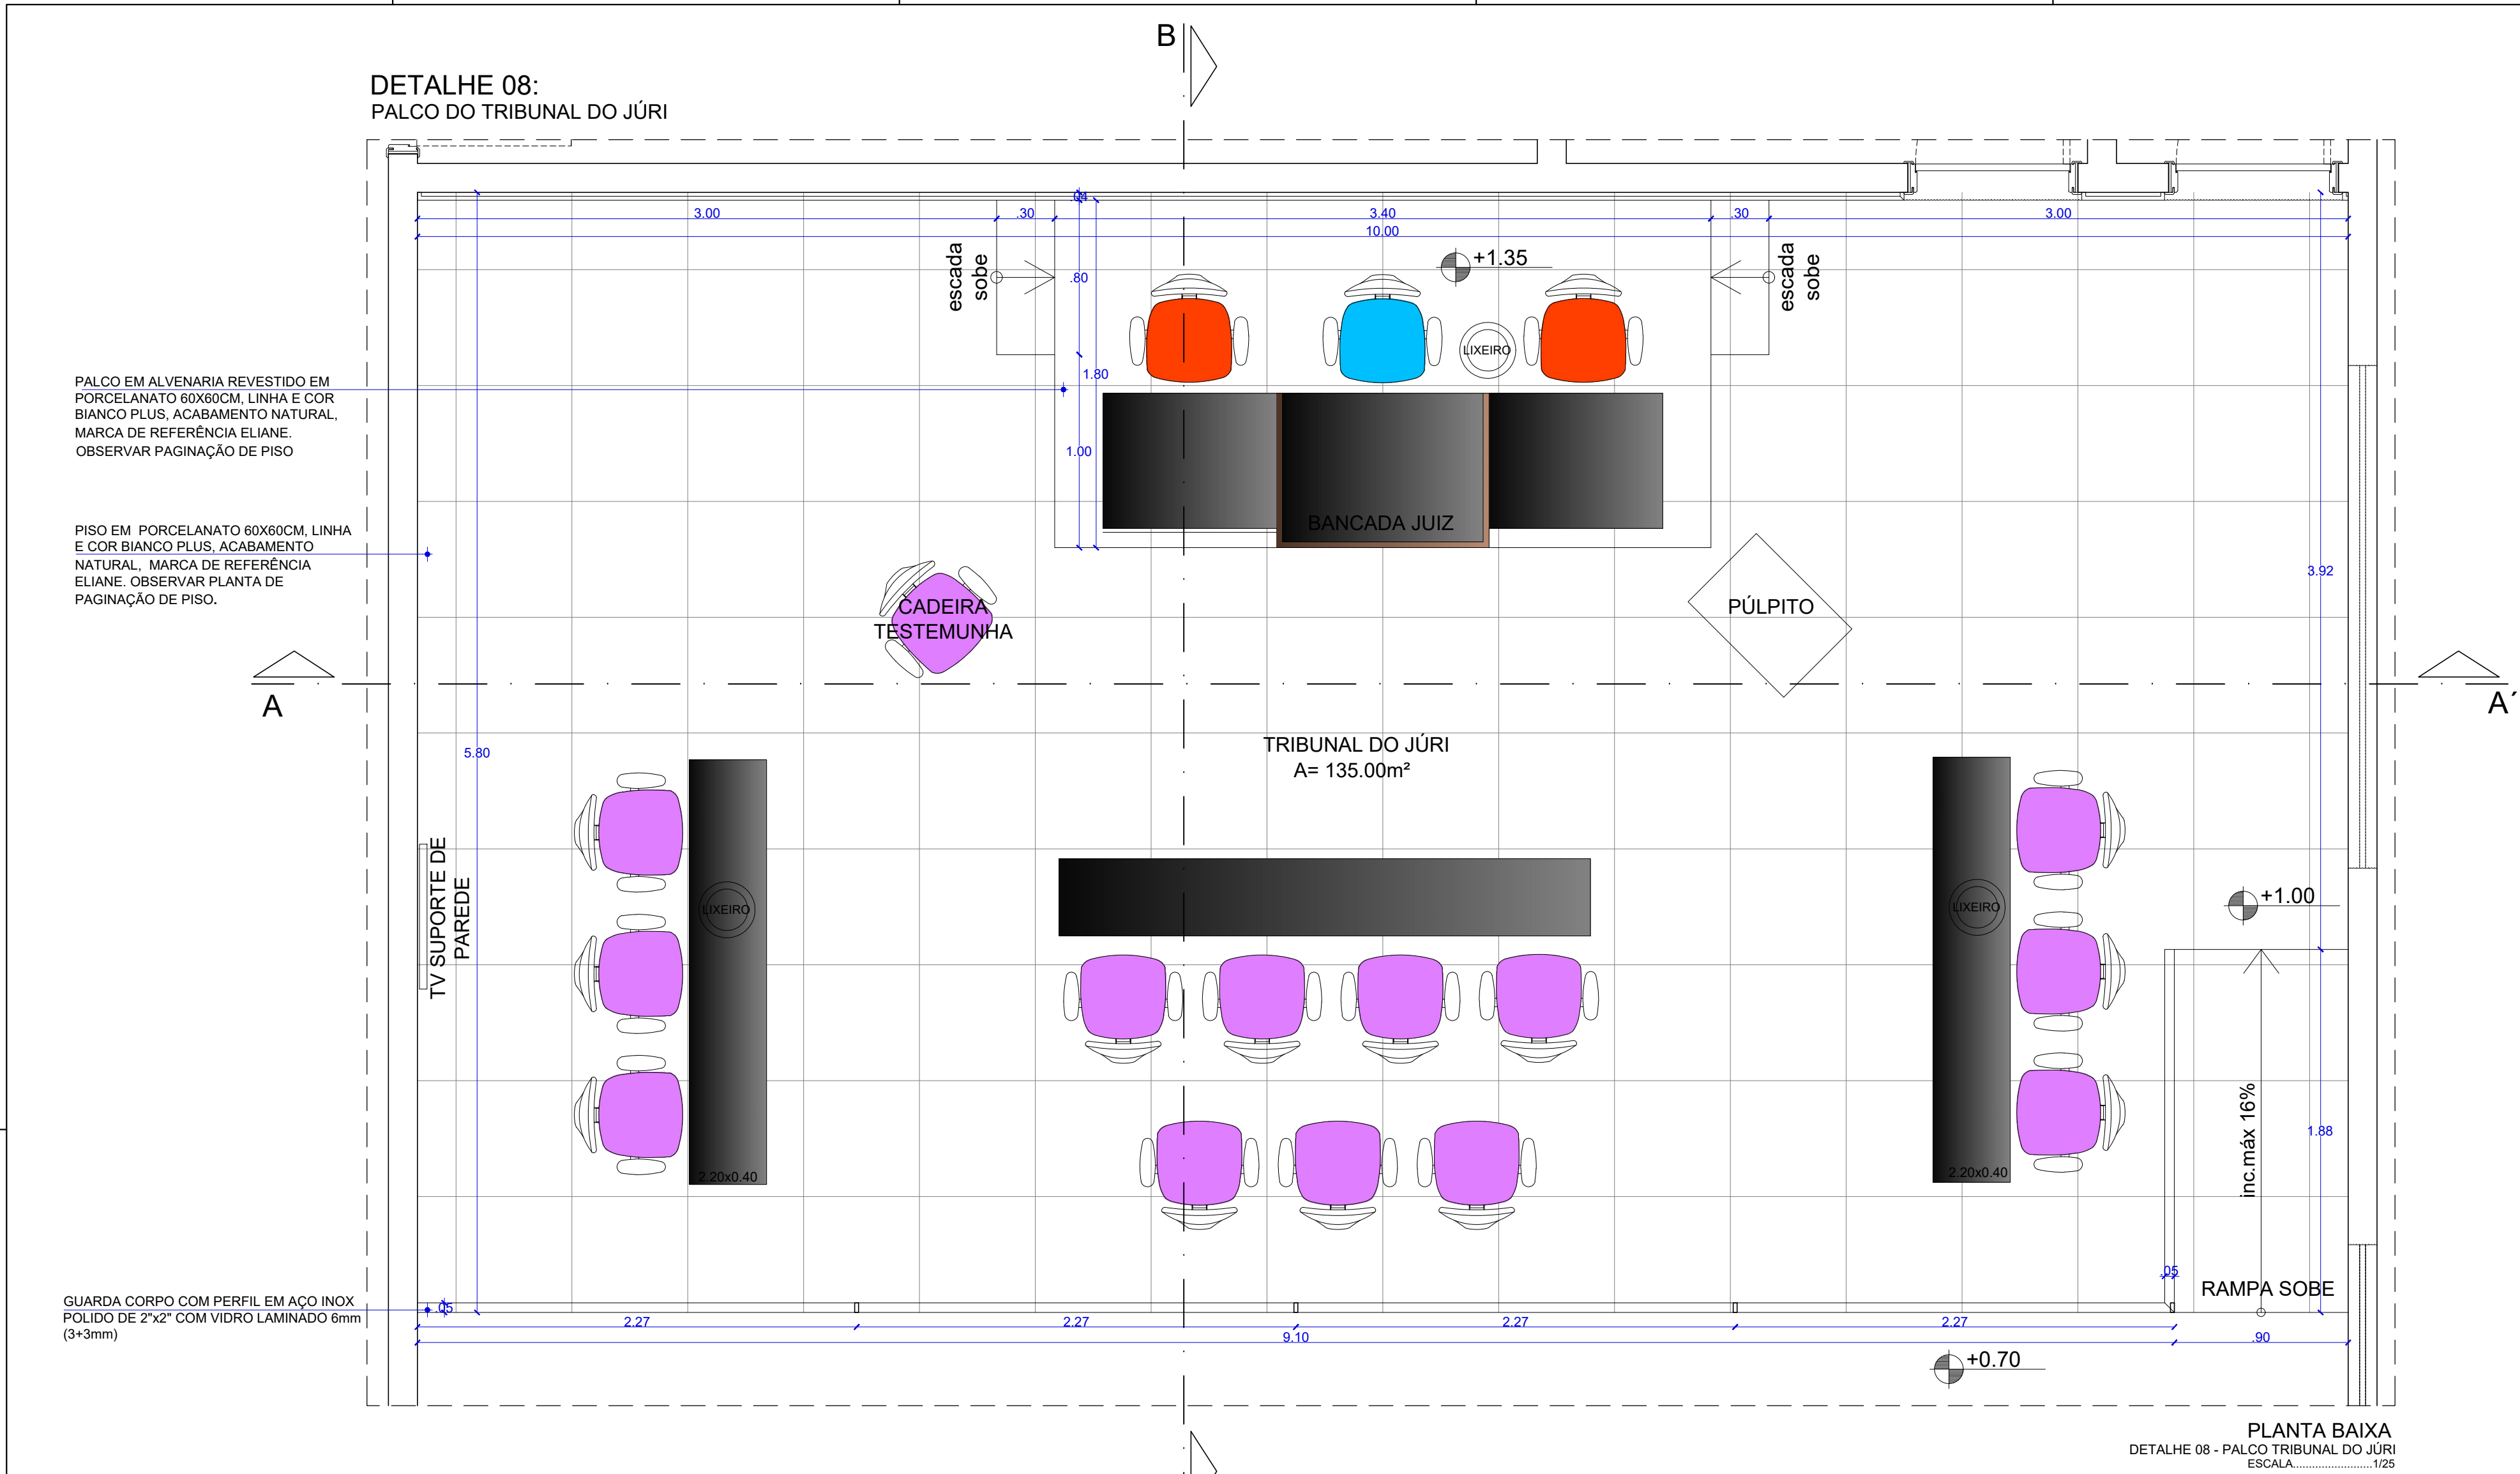

PODER JUDICIÁRIO DE ALAGOAS

DCEA

DEPARTAMENTO CENTRAL DE ENGENHARIA E ARQUITETURA

ARQUITETAS:

CAMILA MARQUES VASCONCELOS
CAU 46941-9

CLAUDIA LOPES LISBOA SOUZA
CAU 46707-9

CAROLINA ROCHA MOTA BRUGNERA
CAU 46784-9

JULIANA DE OLIVEIRA PIMENTEL
CAU 46784-4

QUADRO DE REVISÕES:	DATA
1 -	00/00/2017
2 -	00/00/2017
3 -	00/00/2017
4 -	00/00/2017

FÓRUM DA COMARCA DE CORUIPE

PROJETO DE ARQUITETURA


DETALHES CONSTRUTIVOS:	QUADRO DE ÁREAS:	DATA
DET. 08; DET. 09; DET. 10 e DET. 11.	ÁREA DO TERRENO 2.932,20m²	MARÇO / 2023
	ÁREA COBERTA 998,57m²	ESCALA:
	ÁREA PAVIMENTAÇÃO 1.336,36m²	Indicada
	ÁREA CONSTRUÍDA 872,76m²	
	ÁREA VERDE 558,53m²	
	ÁREA FOLDO PERMEÁVEL 1.760,16m²	

DESENHO: Camila Marques


OBS: Conferir cotas no local

04/05


DETALHE 12:
ESCALADA DE MARINHEIRO ENCLAUSURADA

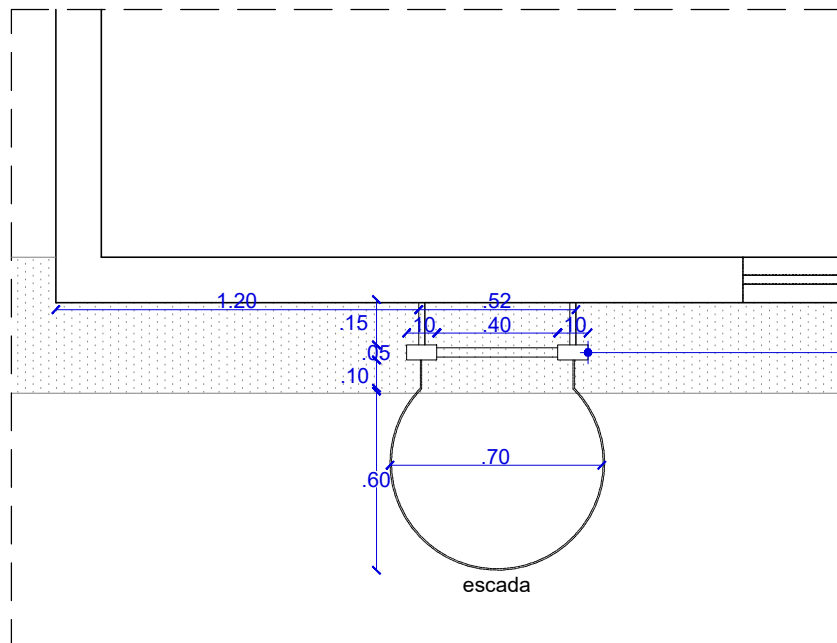

PLANTA BAIXA
DETALHE 12 - ESCADA ENCLAUSURADA
ESCALA: 1/25

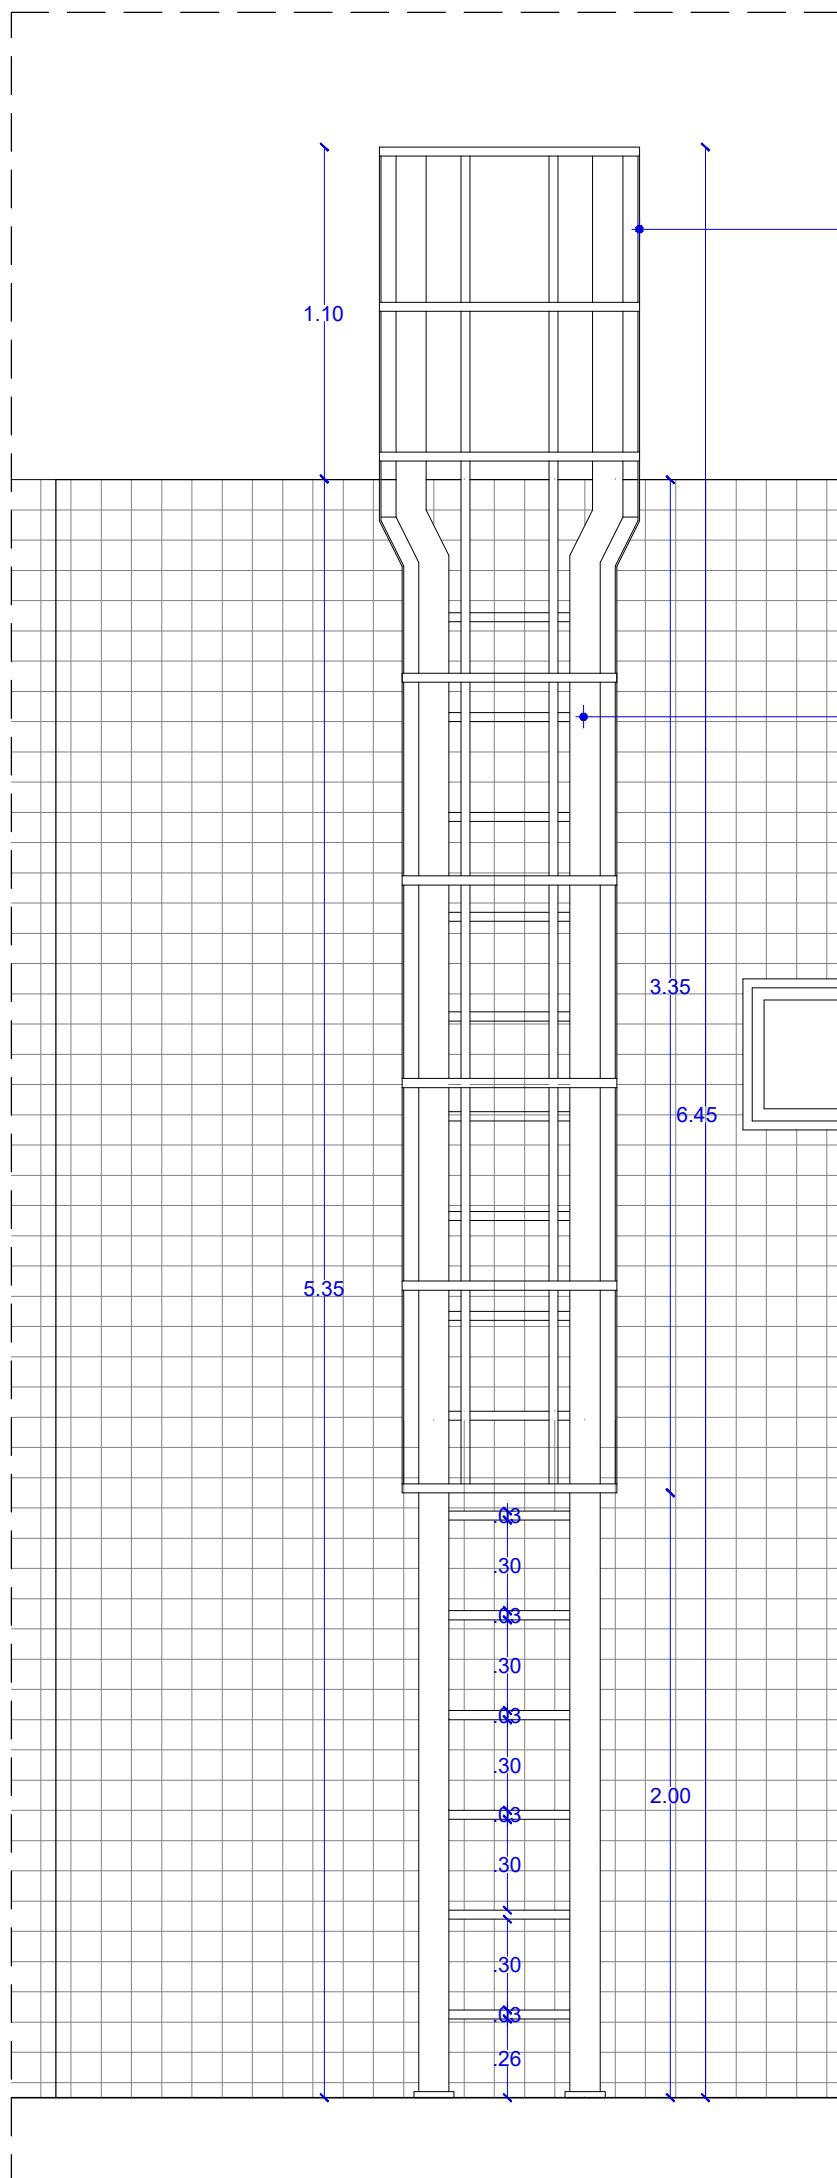


VISTA FRONTAL
DETALHE 12 - ESCADA DE MARINHEIRO
ESCALA: 1/25

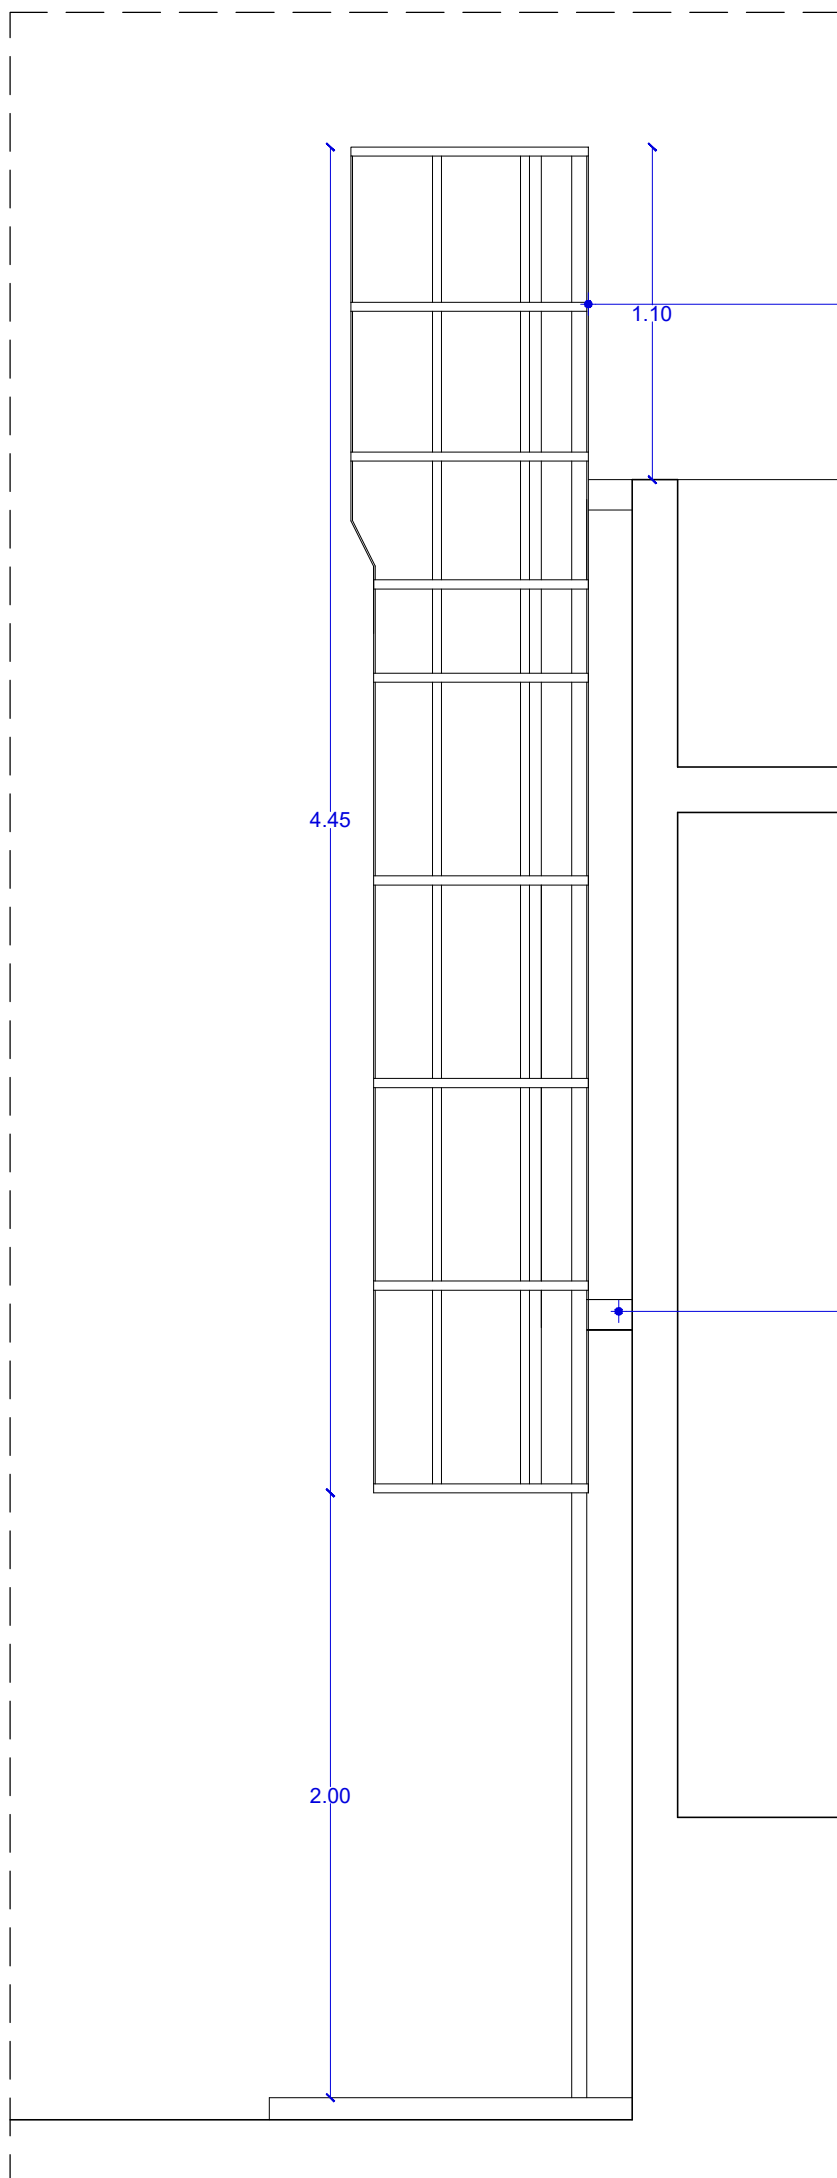


VISTA LATERAL
DETALHE 12 - ESCADA DE MARINHEIRO
ESCALA: 1/25


DETALHE 13:
ESCALADA DE MARINHEIRO ABERTA

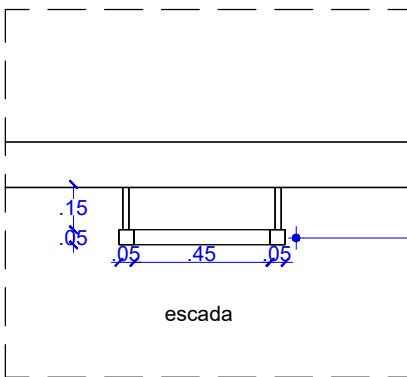

PLANTA BAIXA
DETALHE 13 - ESCADA NÃO ENCLAUSURADA
ESCALA: 1/25

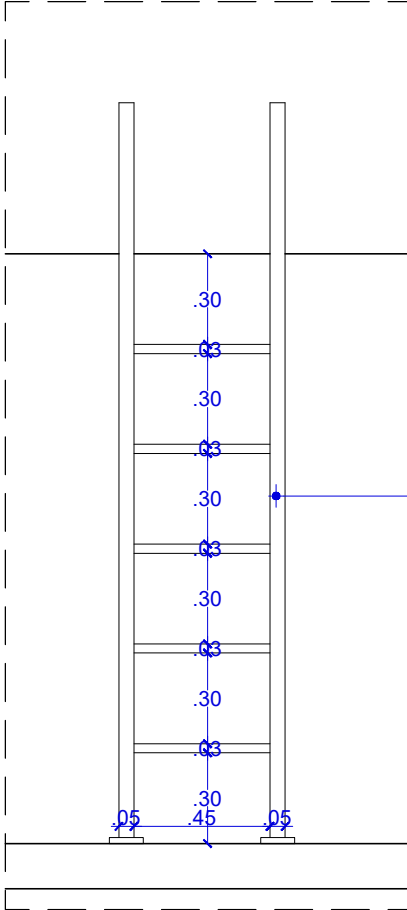


VISTA FRONTAL
DETALHE 13 - ESCADA NÃO ENCLAUSURADA
ESCALA: 1/25

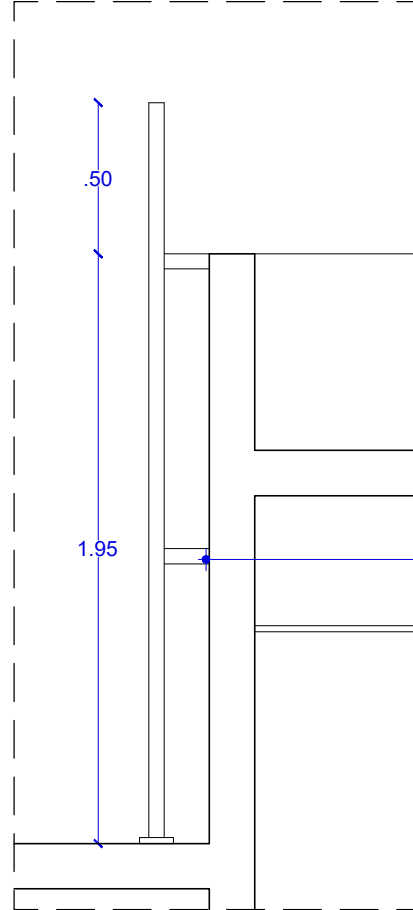


VISTA LATERAL
DETALHE 13 - ESCADA NÃO ENCLAUSURADA
ESCALA: 1/25

DETALHE 14:
COBERTA JARDIM DE INVERNO

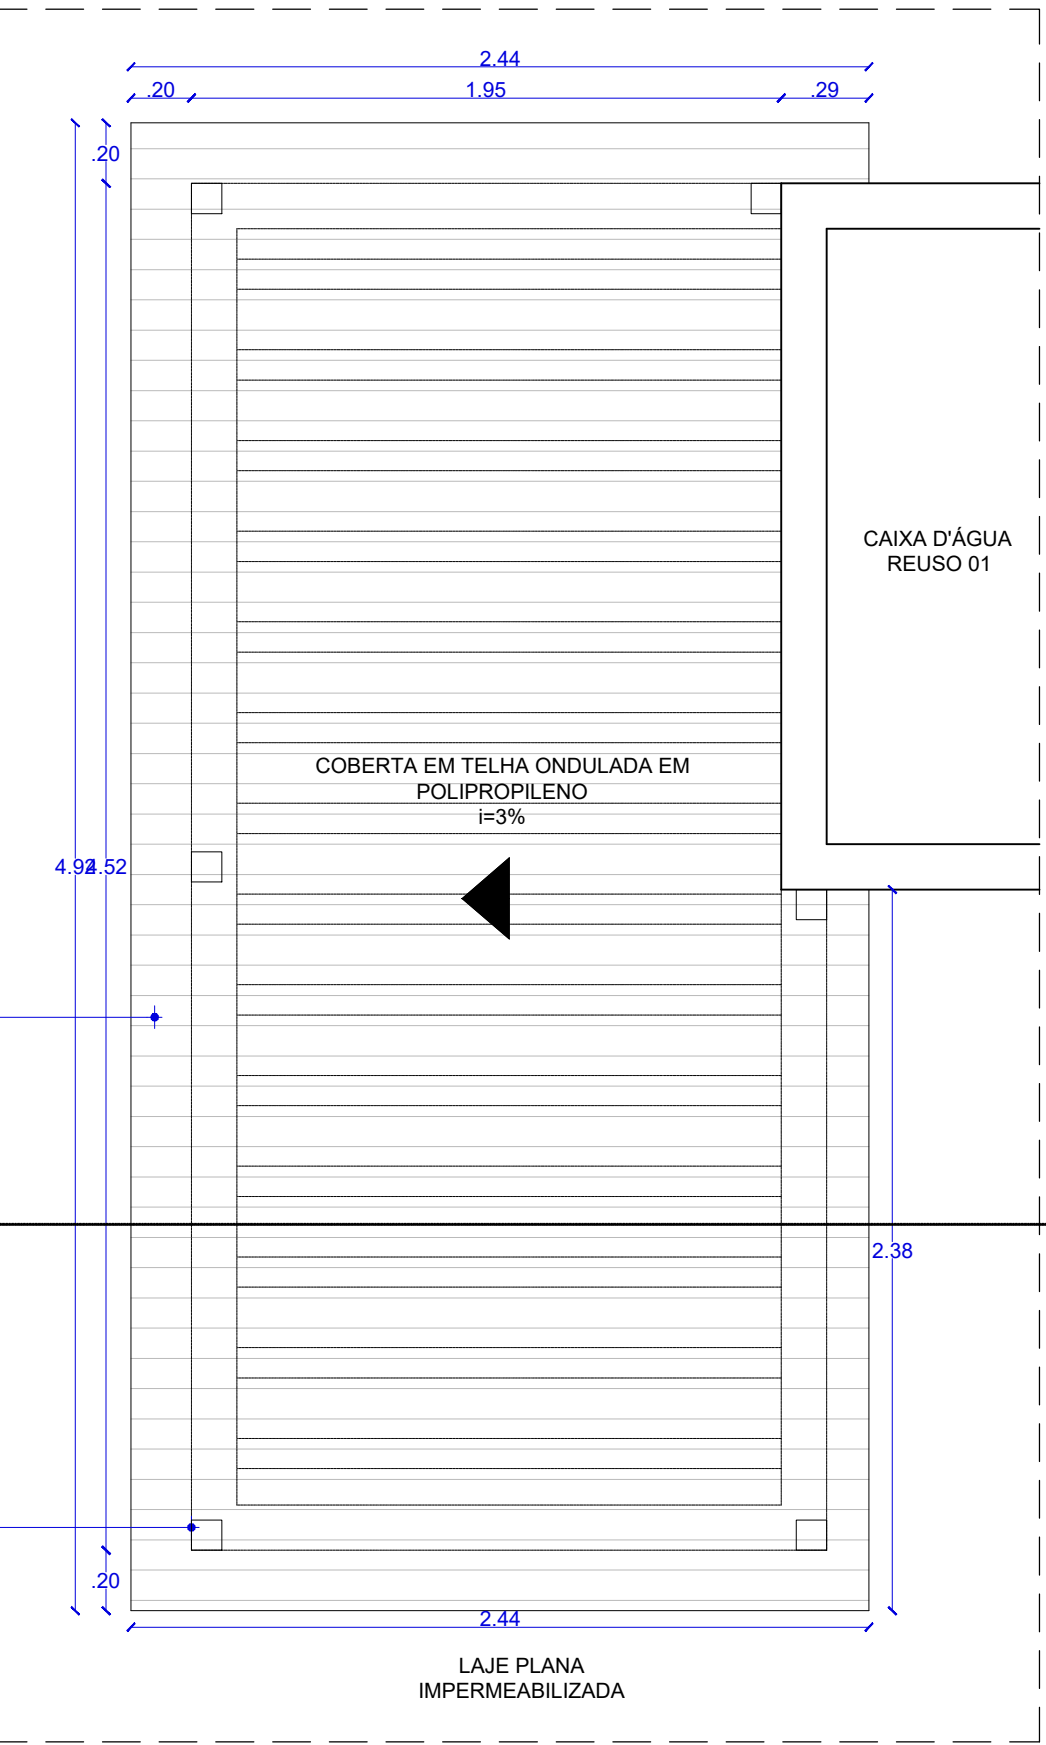


PLANTA BAIXA
DETALHE 14 - COBERTA JARDIM PERGOLADO
ESCALA: 1/25

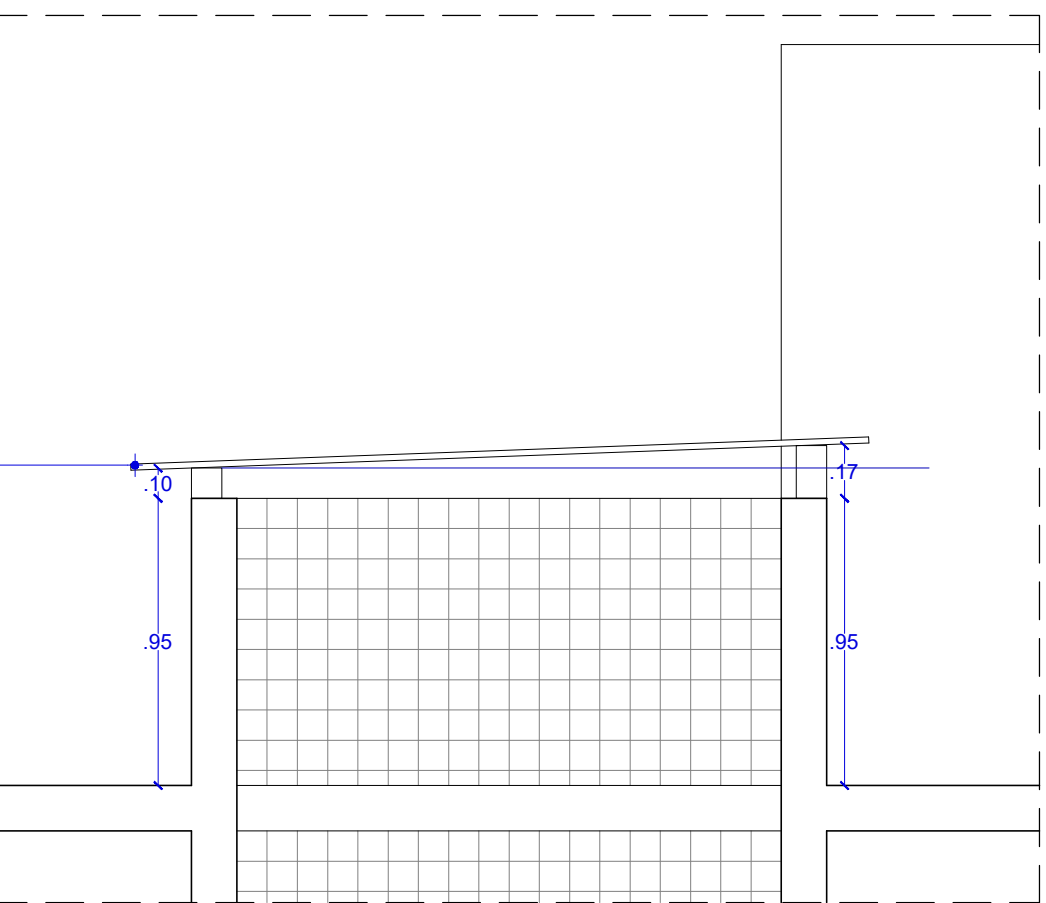

CORTE AA
DETALHE 14 - COBERTA JARDIM PERGOLADO
ESCALA: 1/25

DETALHE 15:
MURO DA FACHADA FRONTAL

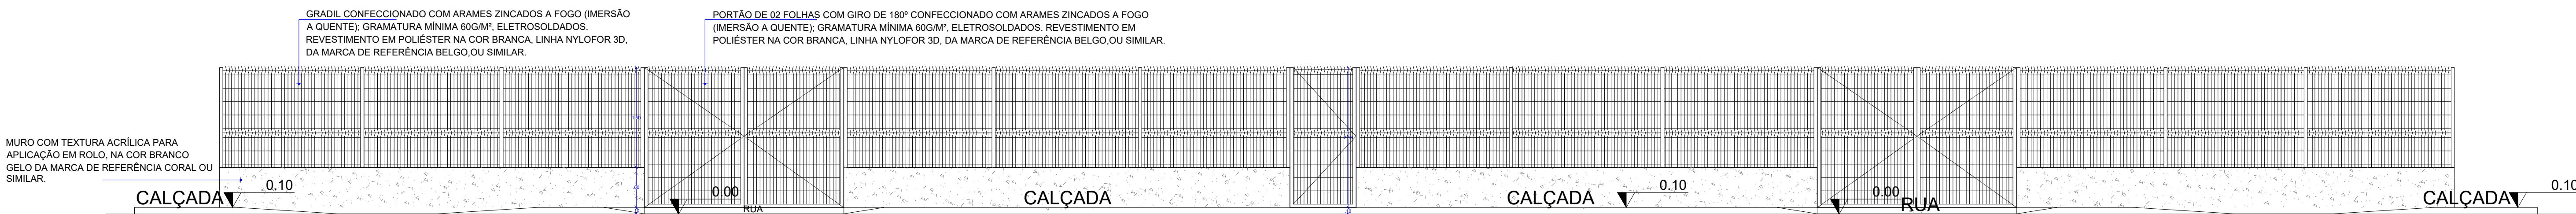

VISTA FRONTAL MURO COM GRADIL
ESCALA: 1/25



PODER
JUDICIÁRIO
DE ALAGOAS

DCEA

DEPARTAMENTO CENTRAL DE ENGENHARIA E ARQUITETURA

ARQUITETAS:

CAMILA MARQUES VASCONCELOS
CAU 68941-9

CLAUDIA LOPES LISBOA SOUZA
CAU 68703-9

CAROLINA ROCHA MOTA BRUGNERA
CAU 68964-9

JULIANA DE OLIVEIRA PIMENTEL
CAU 68708-4

QUADRO DE REVISÕES:

1 -
2 -
3 -
4 -

DATA
00/00/2017
00/00/2017
00/00/2017
00/00/2017

FÓRUM DA COMARCA DE CORUIPE

PROJETO DE ARQUITETURA

DETALHES CONSTRUTIVOS:
DET. 12; DET. 13; DET. 14 e DET. 15.

DESENHO: Camila Marques











OBS: Conferir cotas no local

QUADRO DE ÁREAS:
ÁREA DO TERRENO 2.932,00m²
ÁREA COBERTA 988,57m²
ÁREA PAVIMENTAÇÃO 1.336,36m²
ÁREA CONSTRUÍDA 872,76m²
ÁREA VERDE 558,53m²
ÁREA FOLIO PERMEÁVEL 1.760,16m²

DATA
MARÇO / 2023

ESCALA:
Indicada

05/05

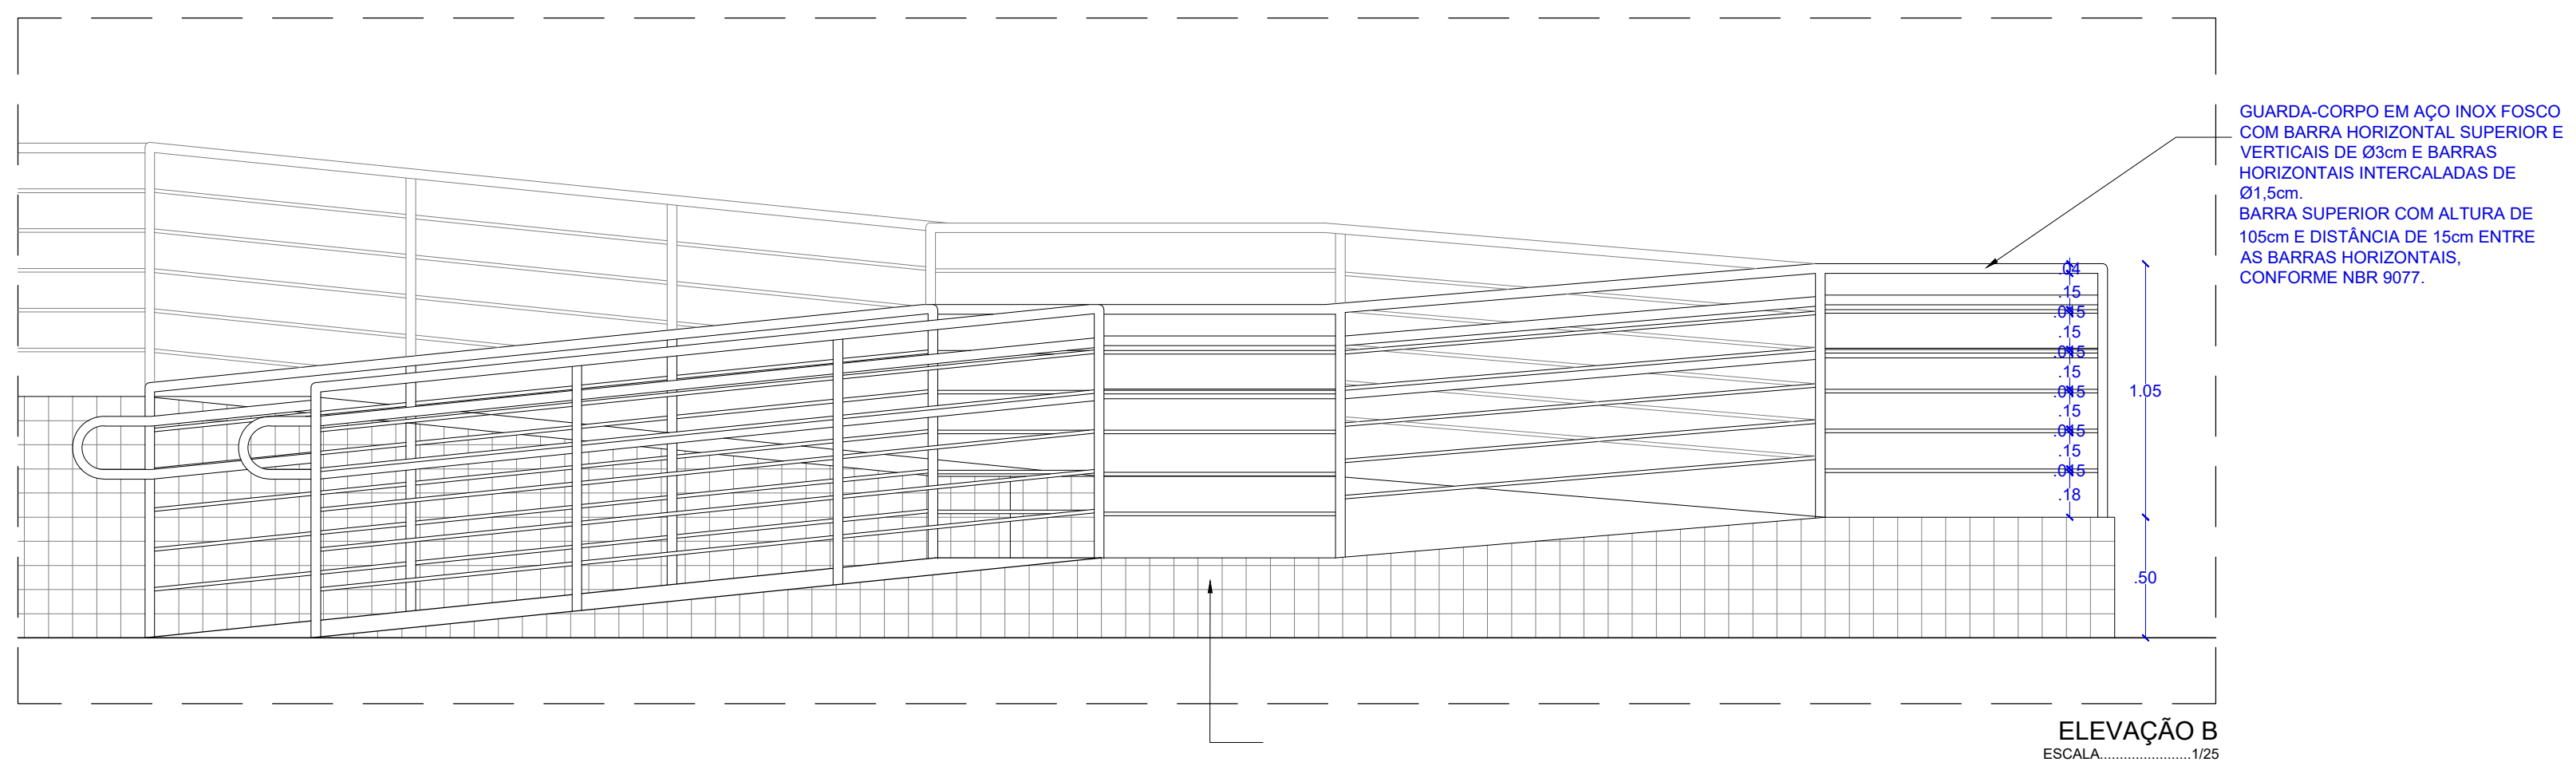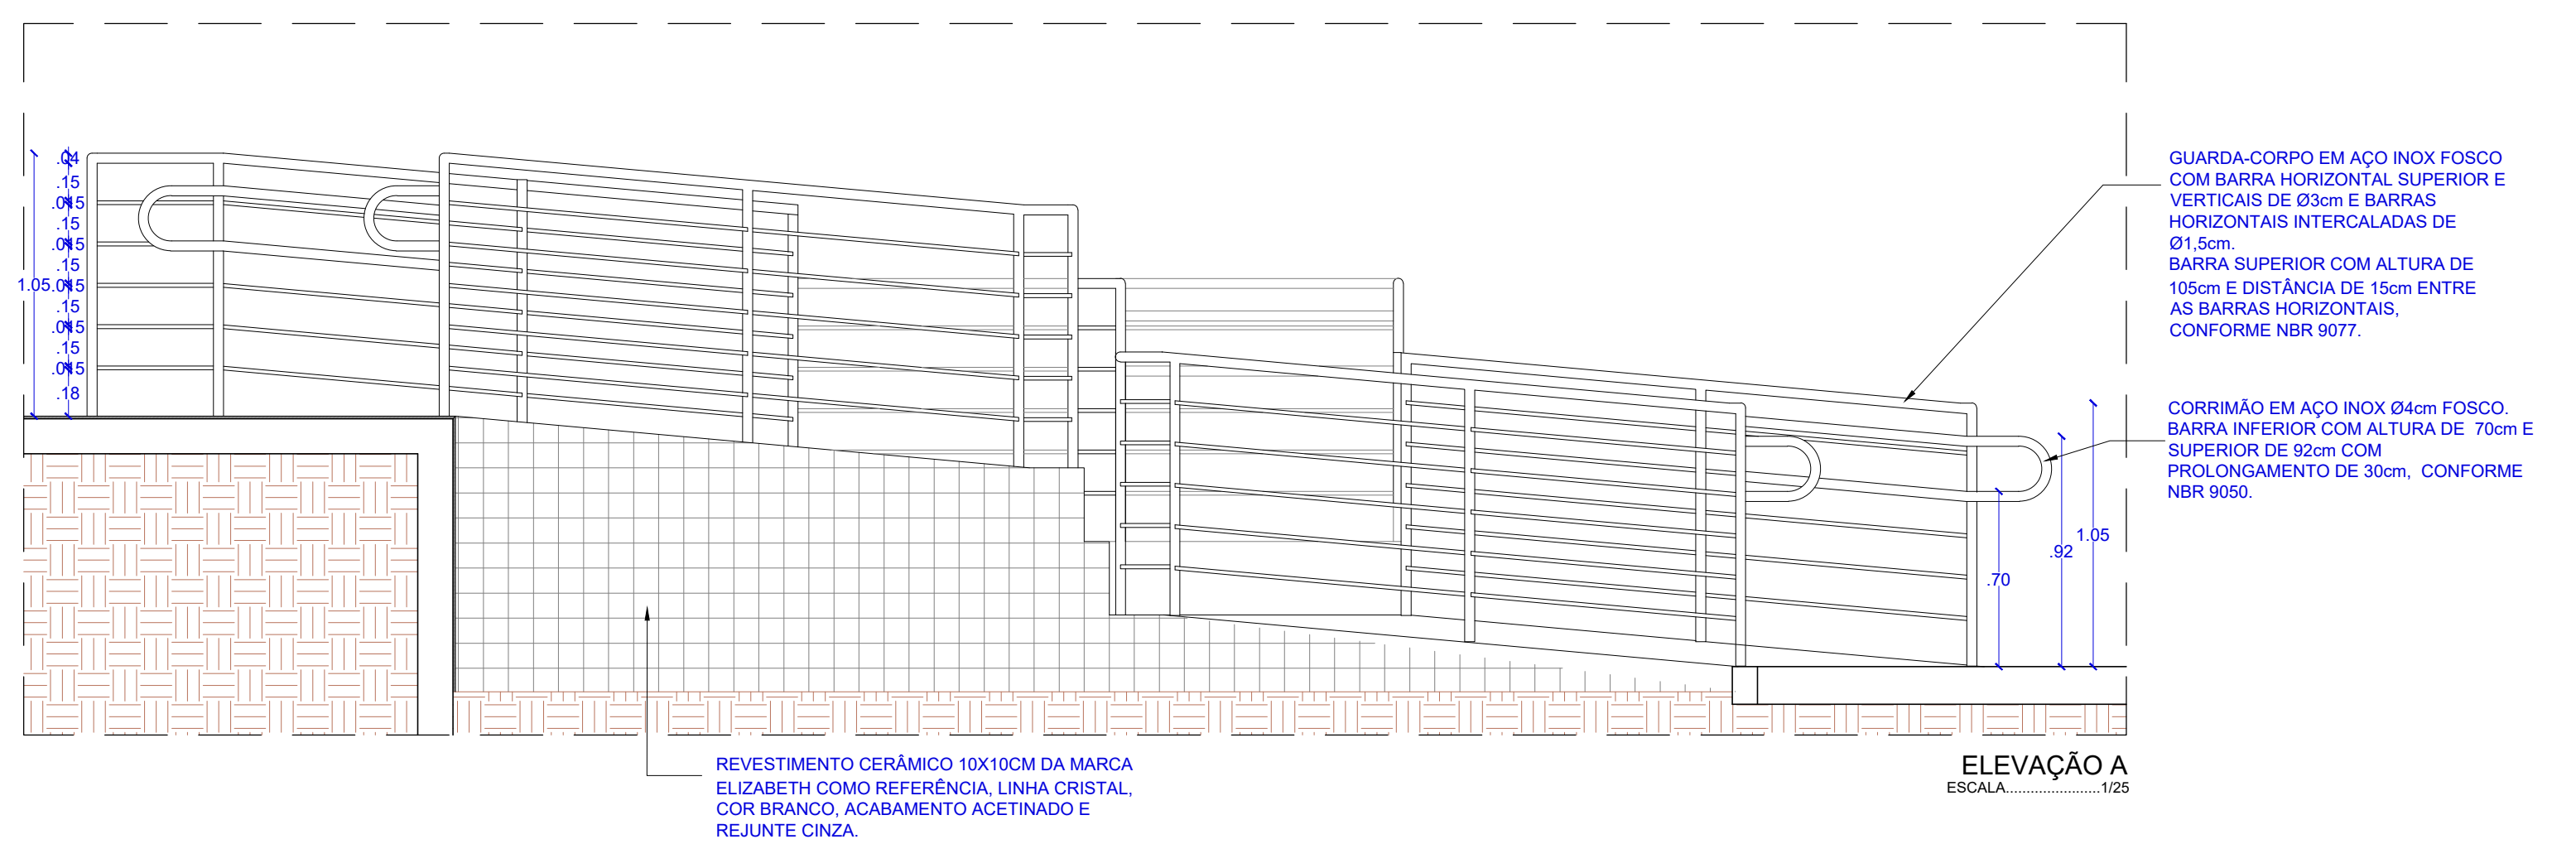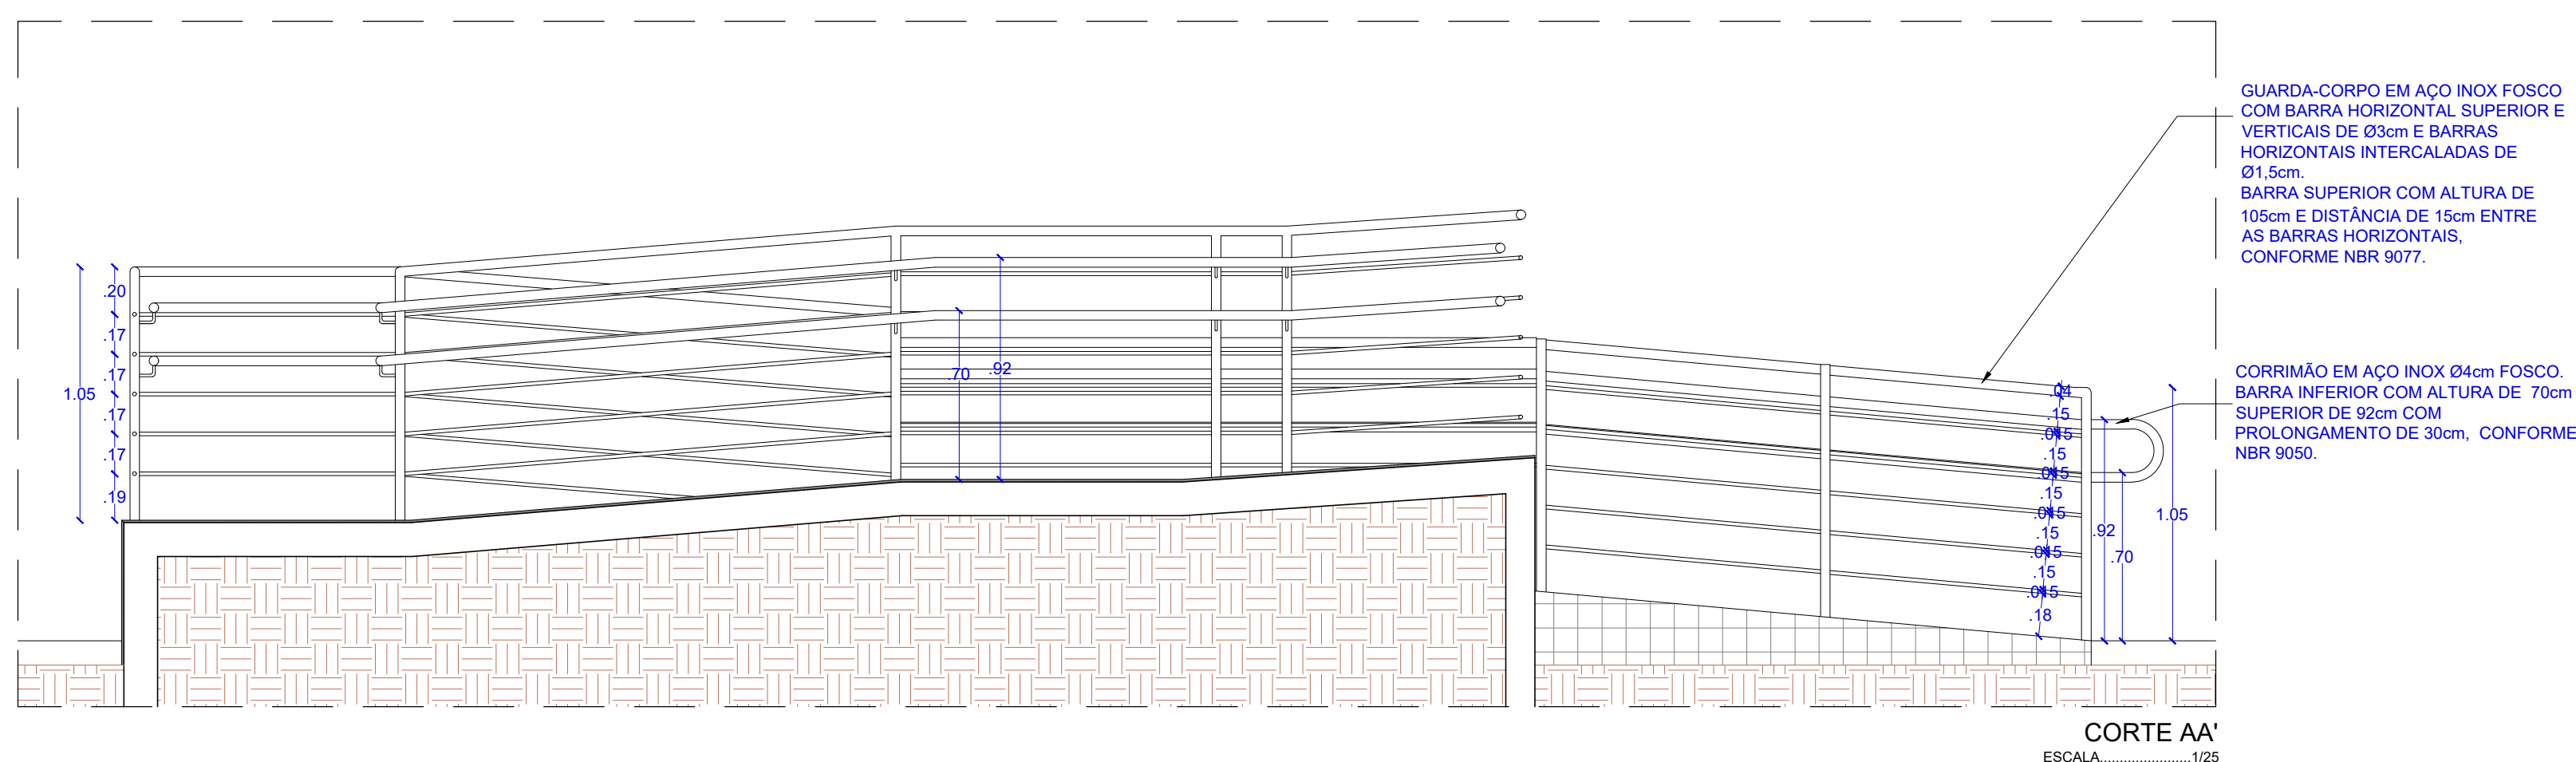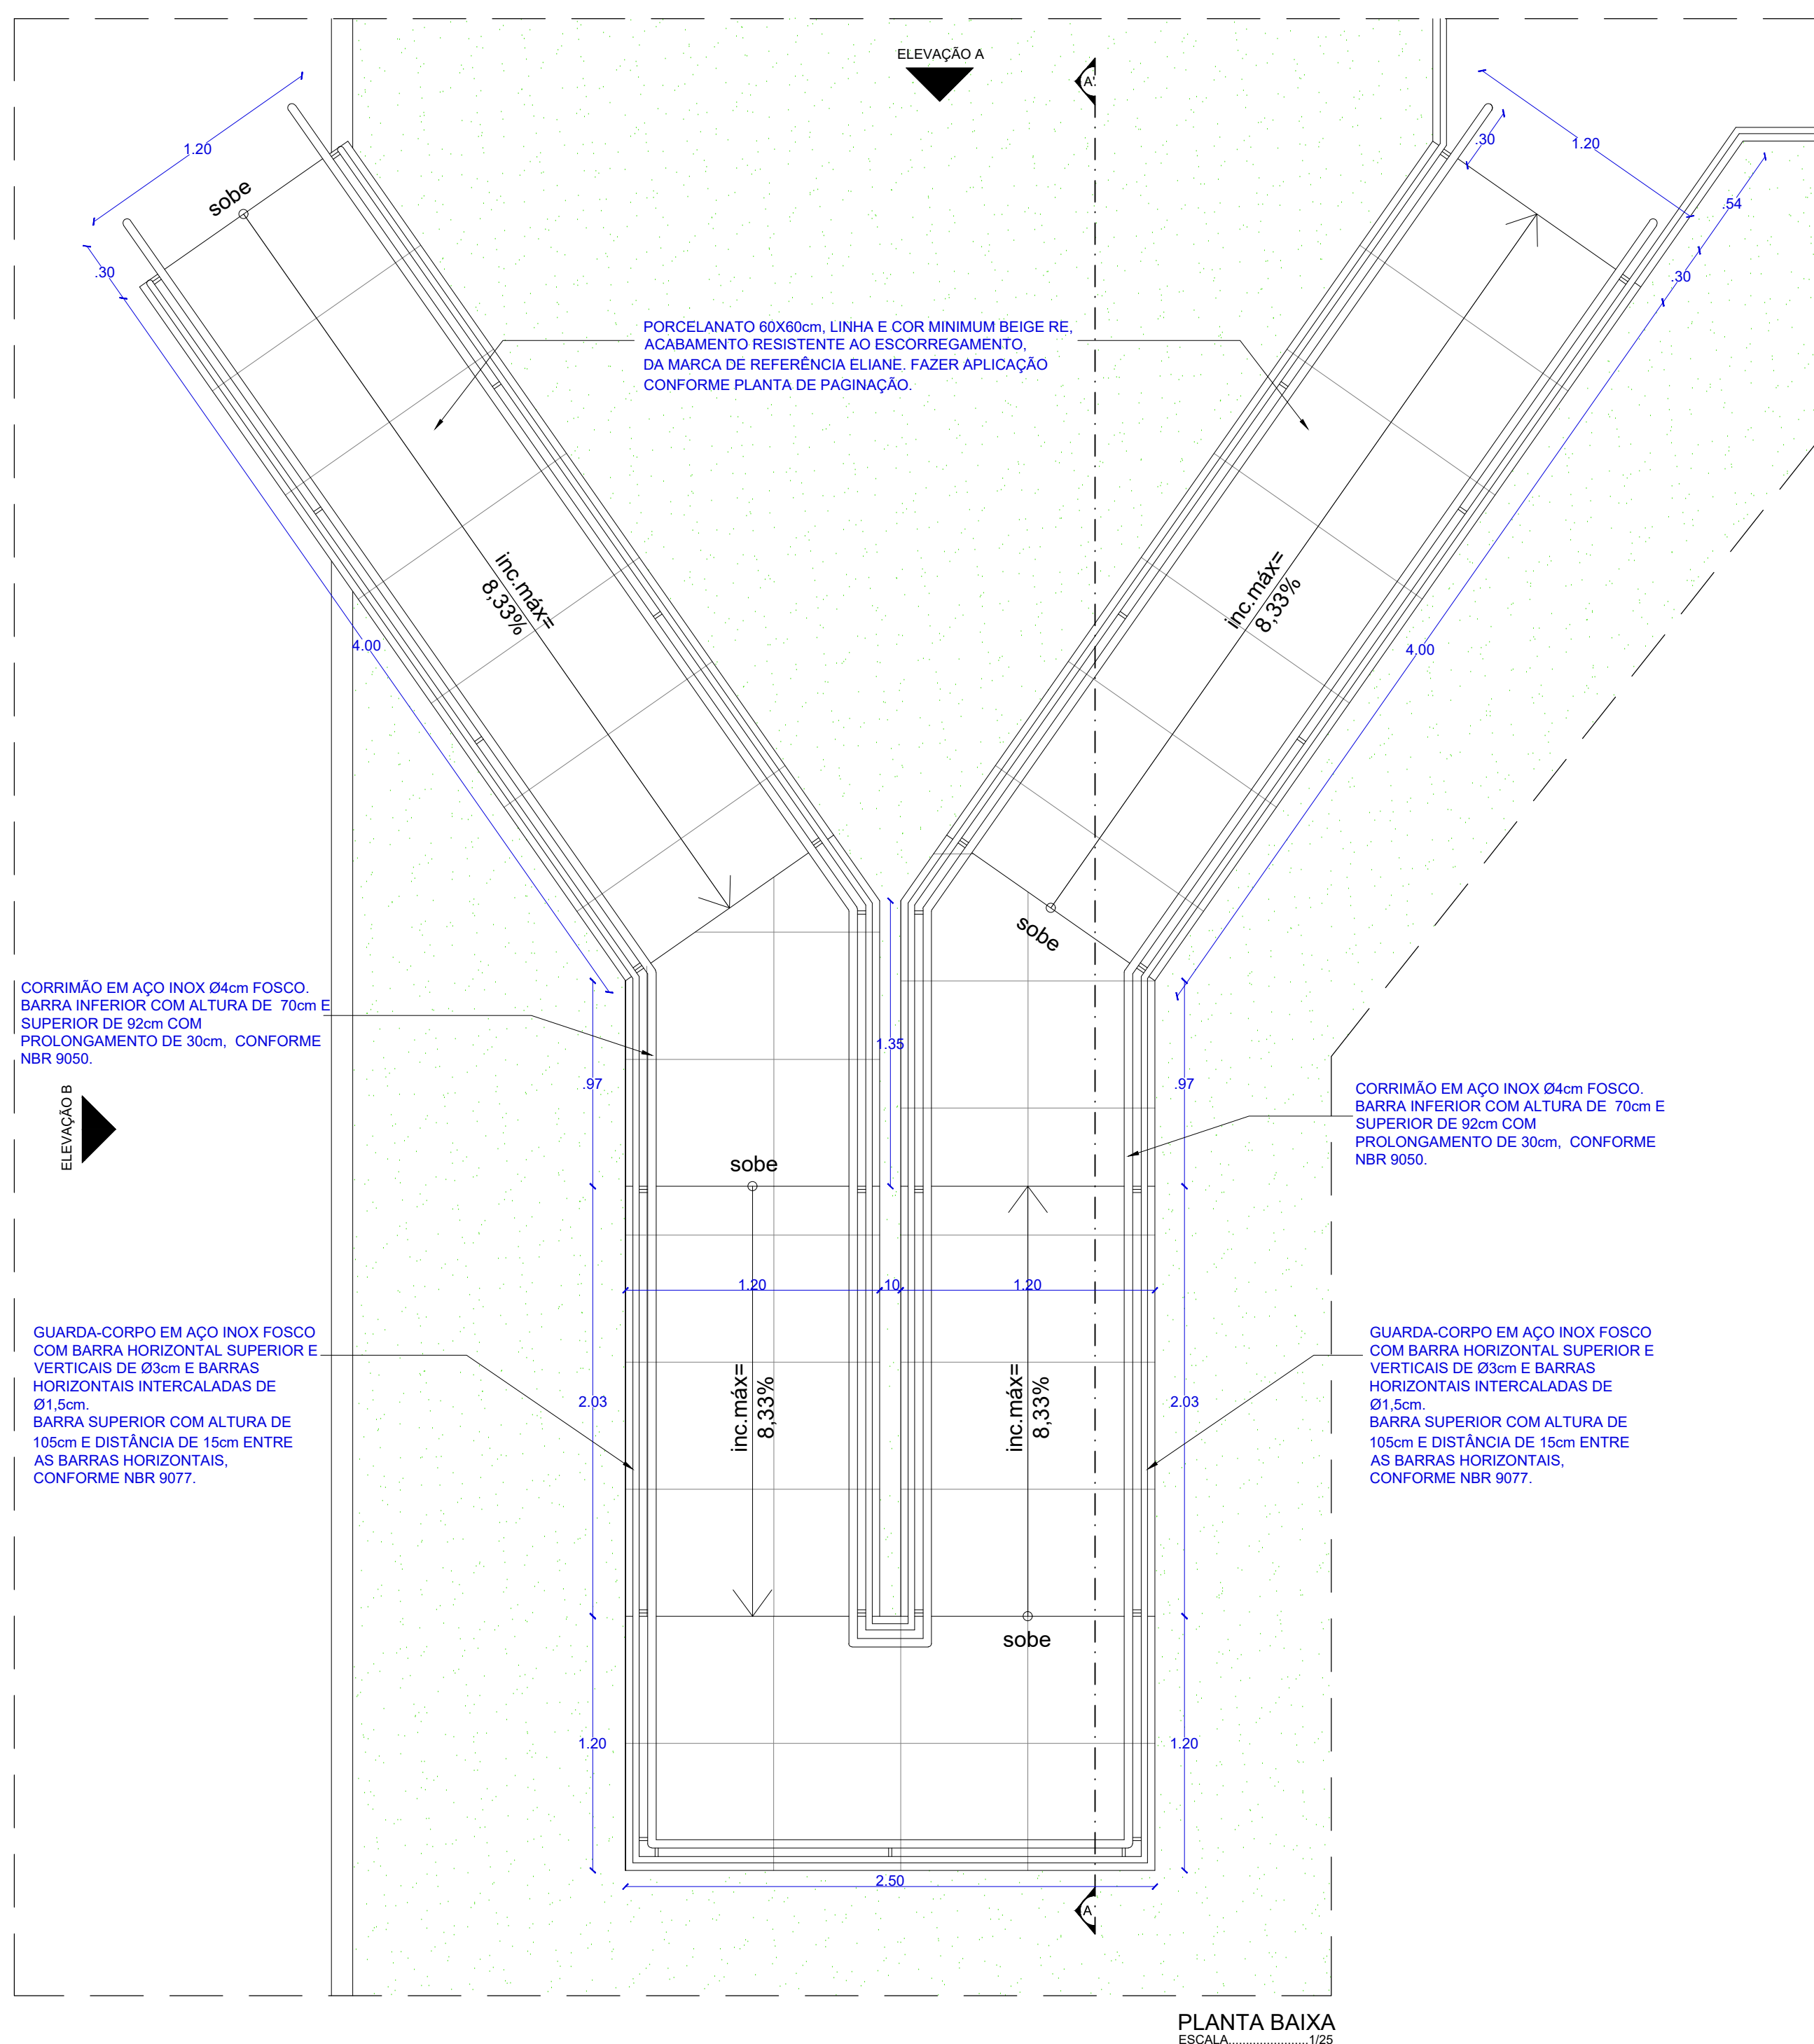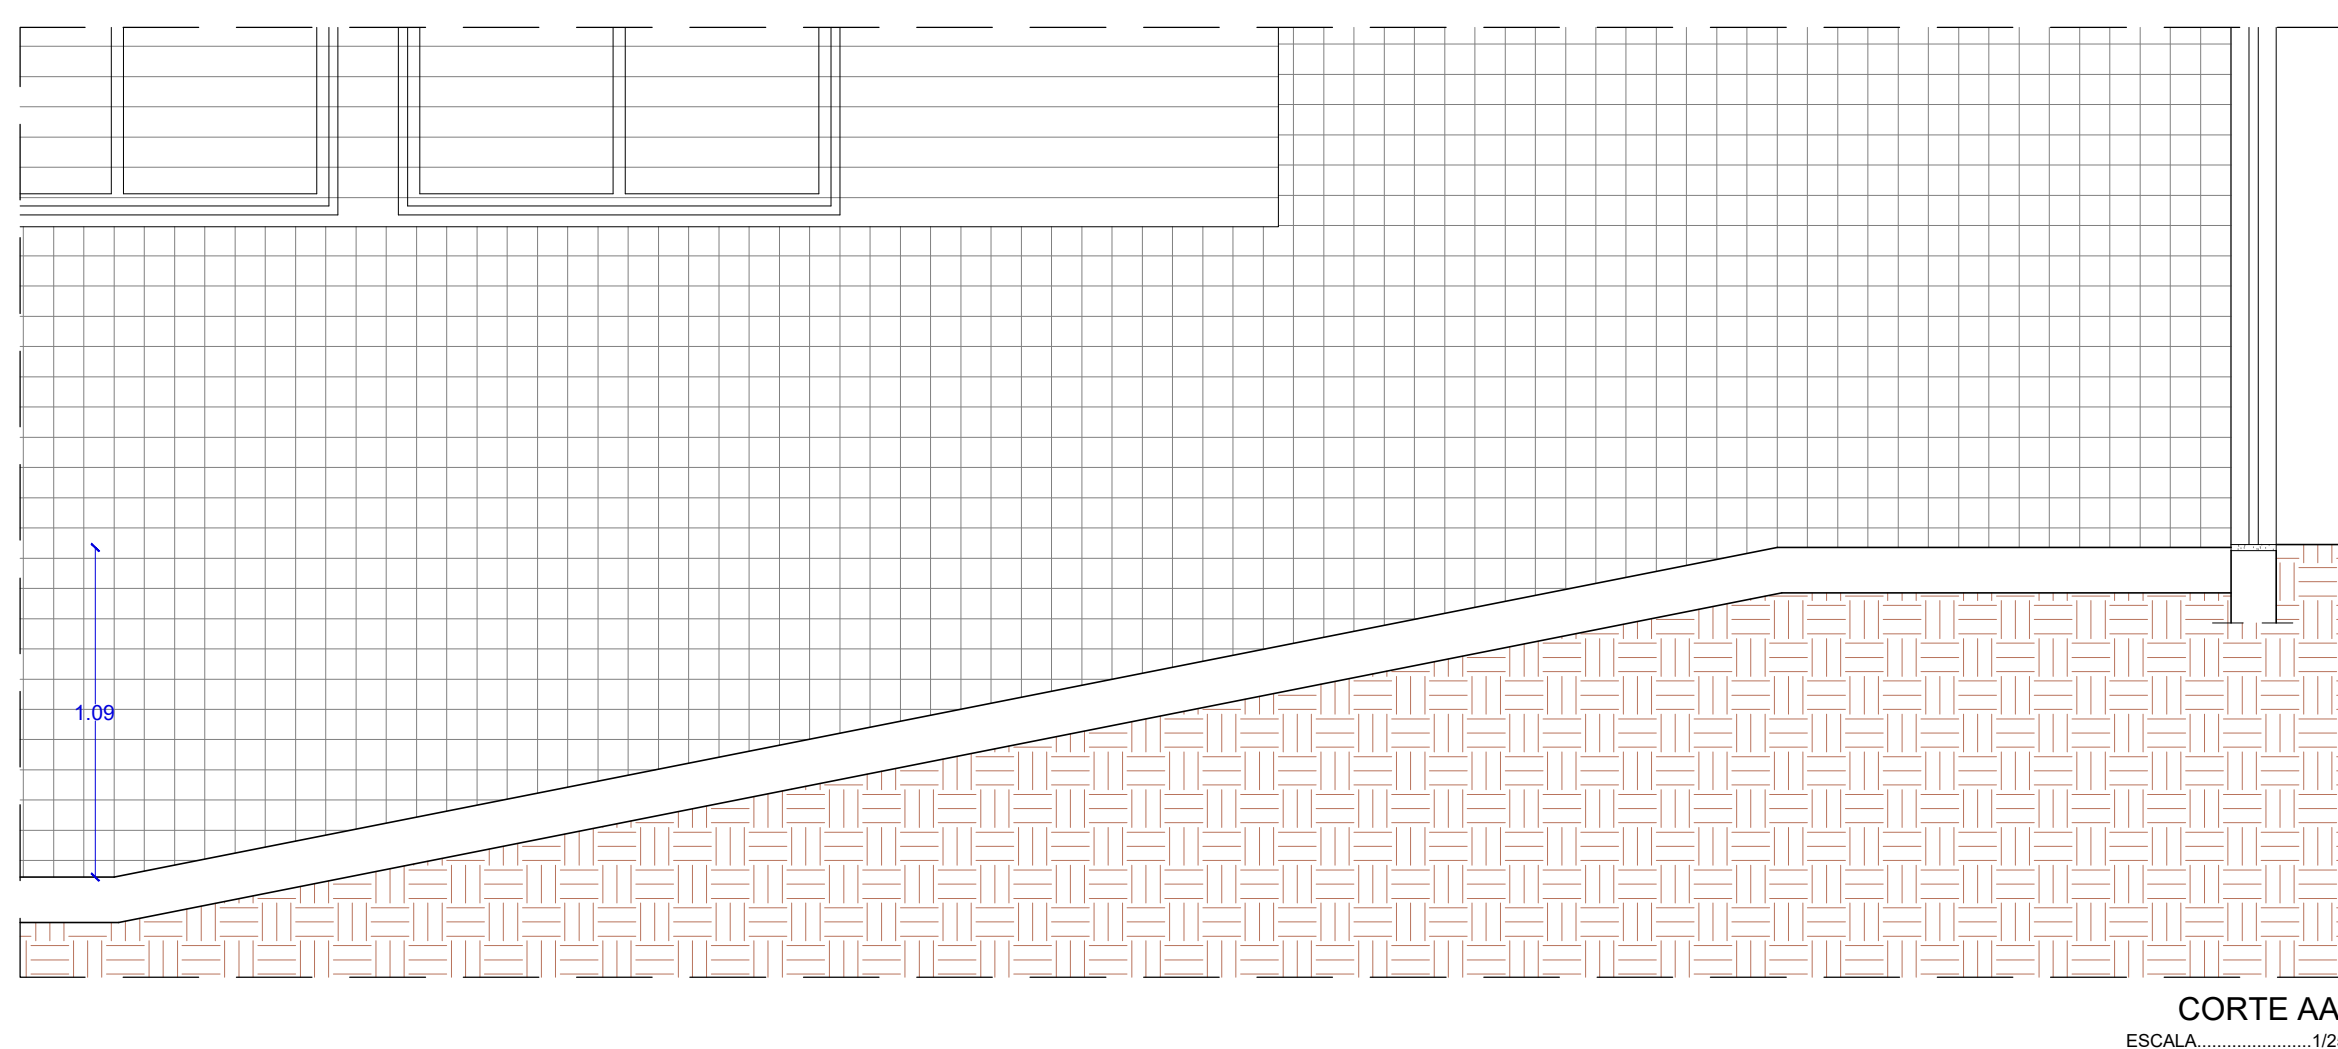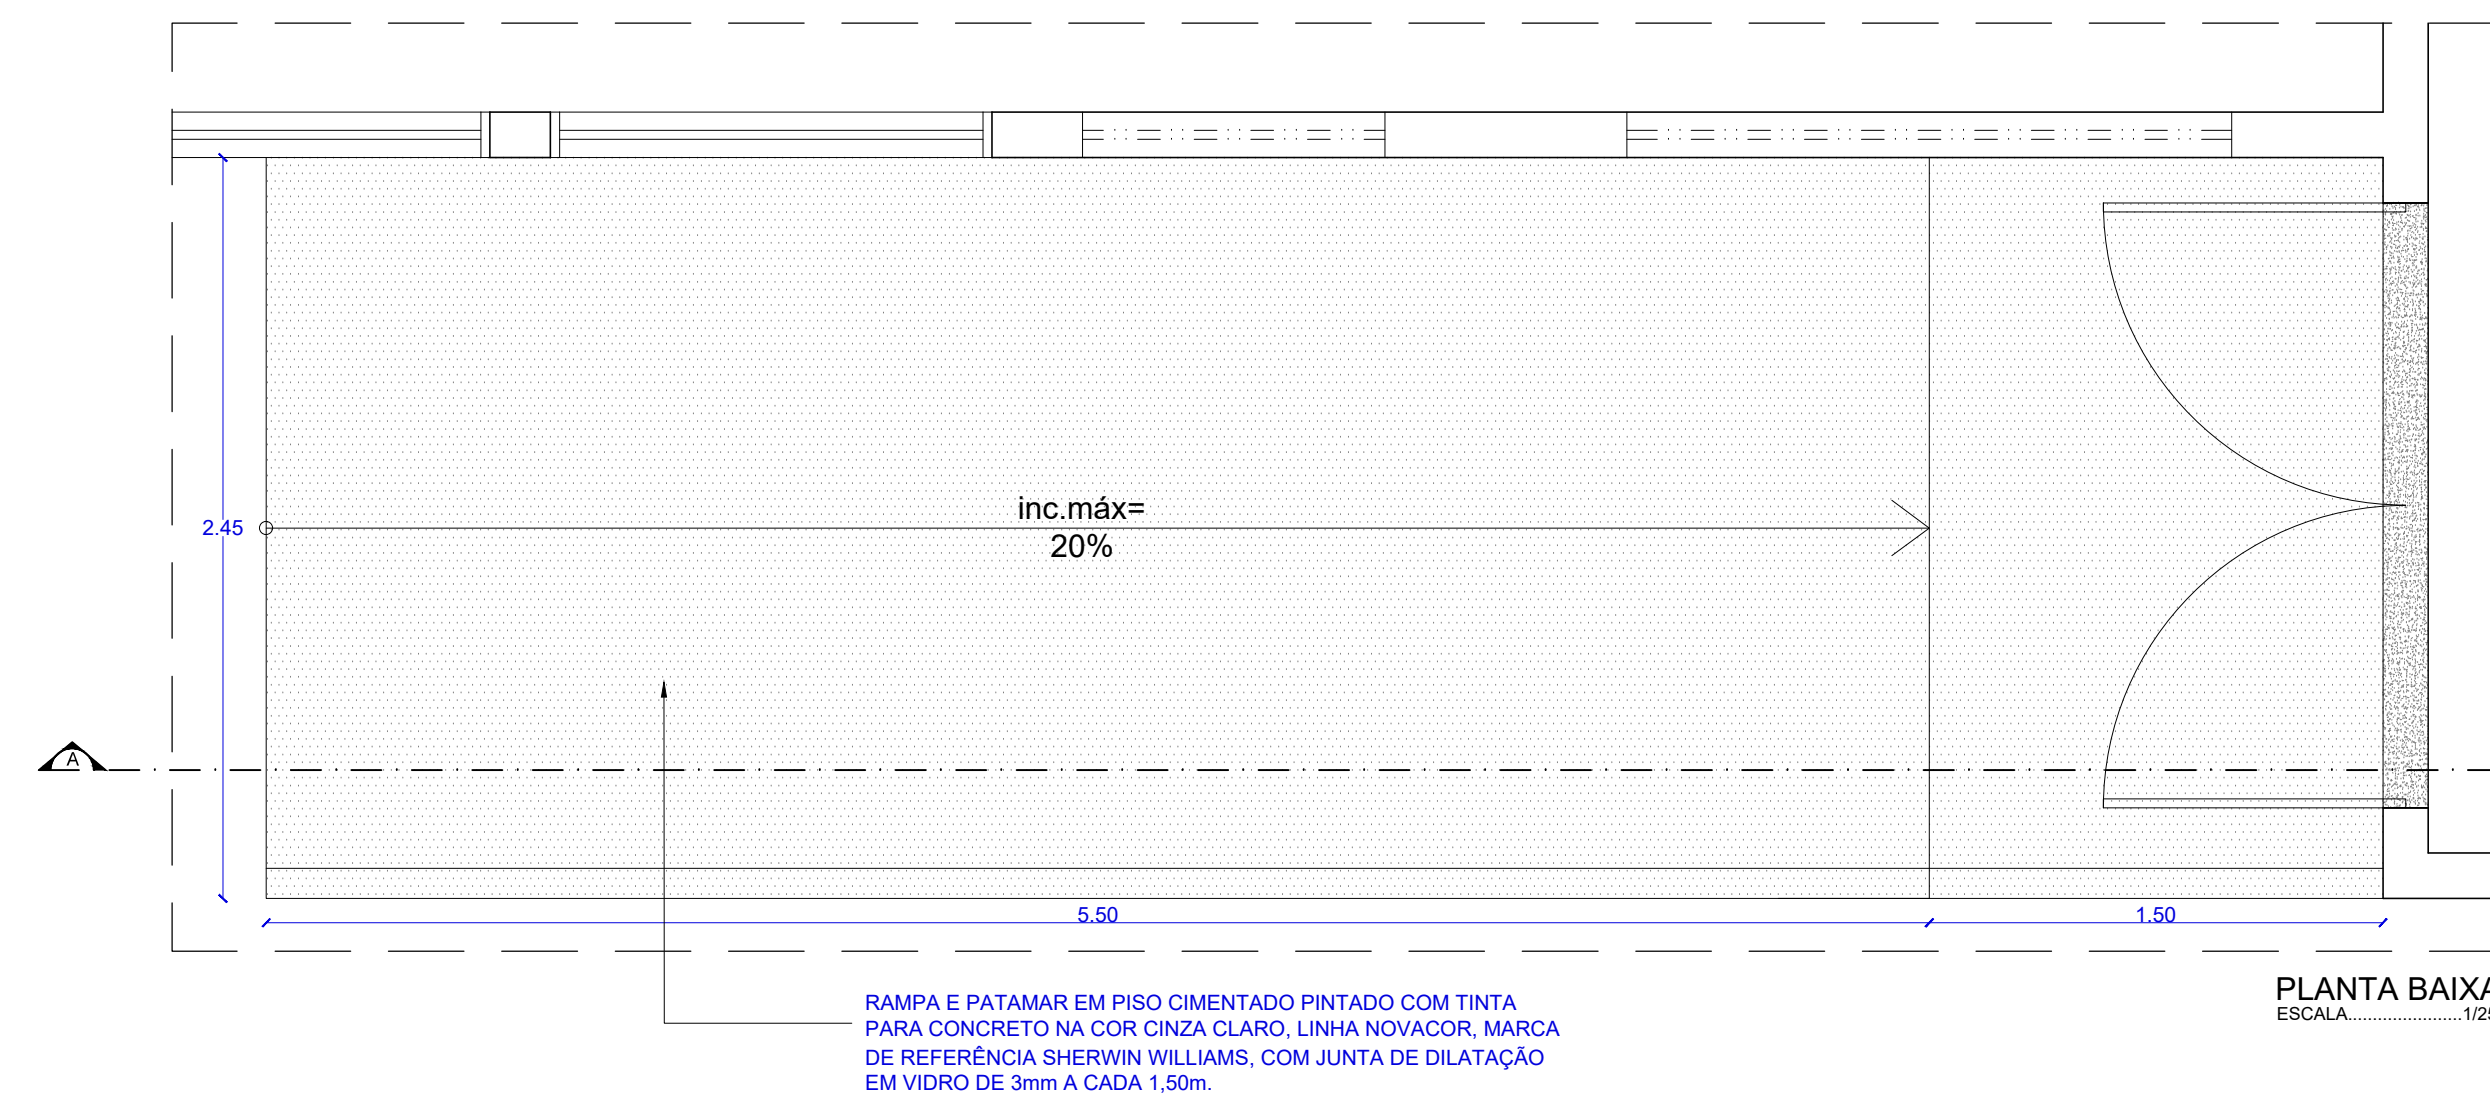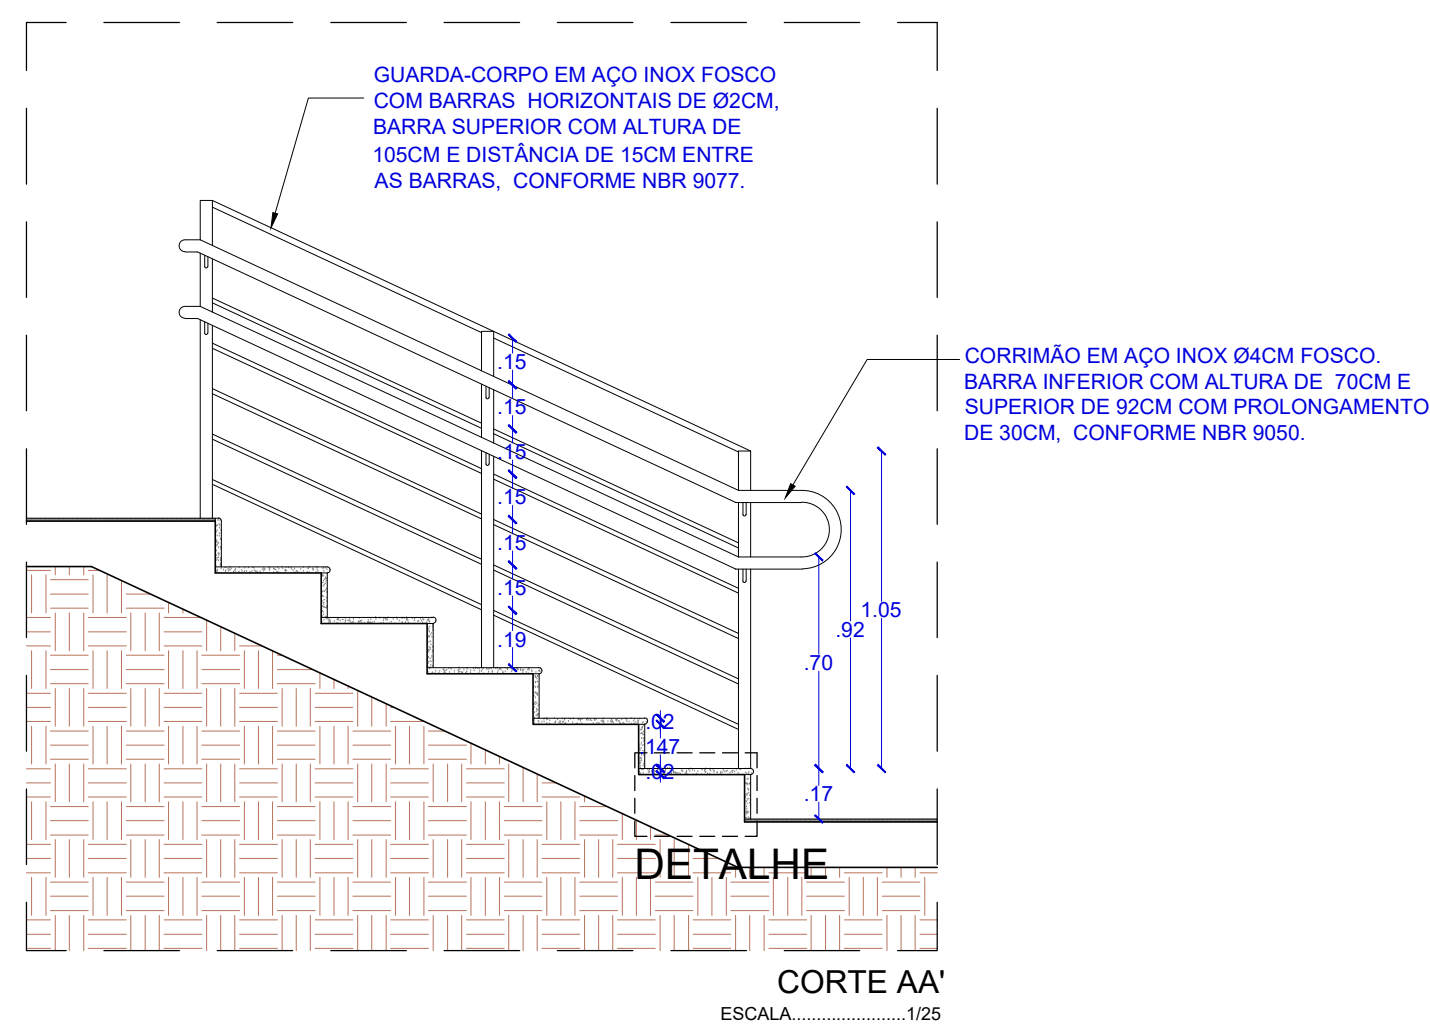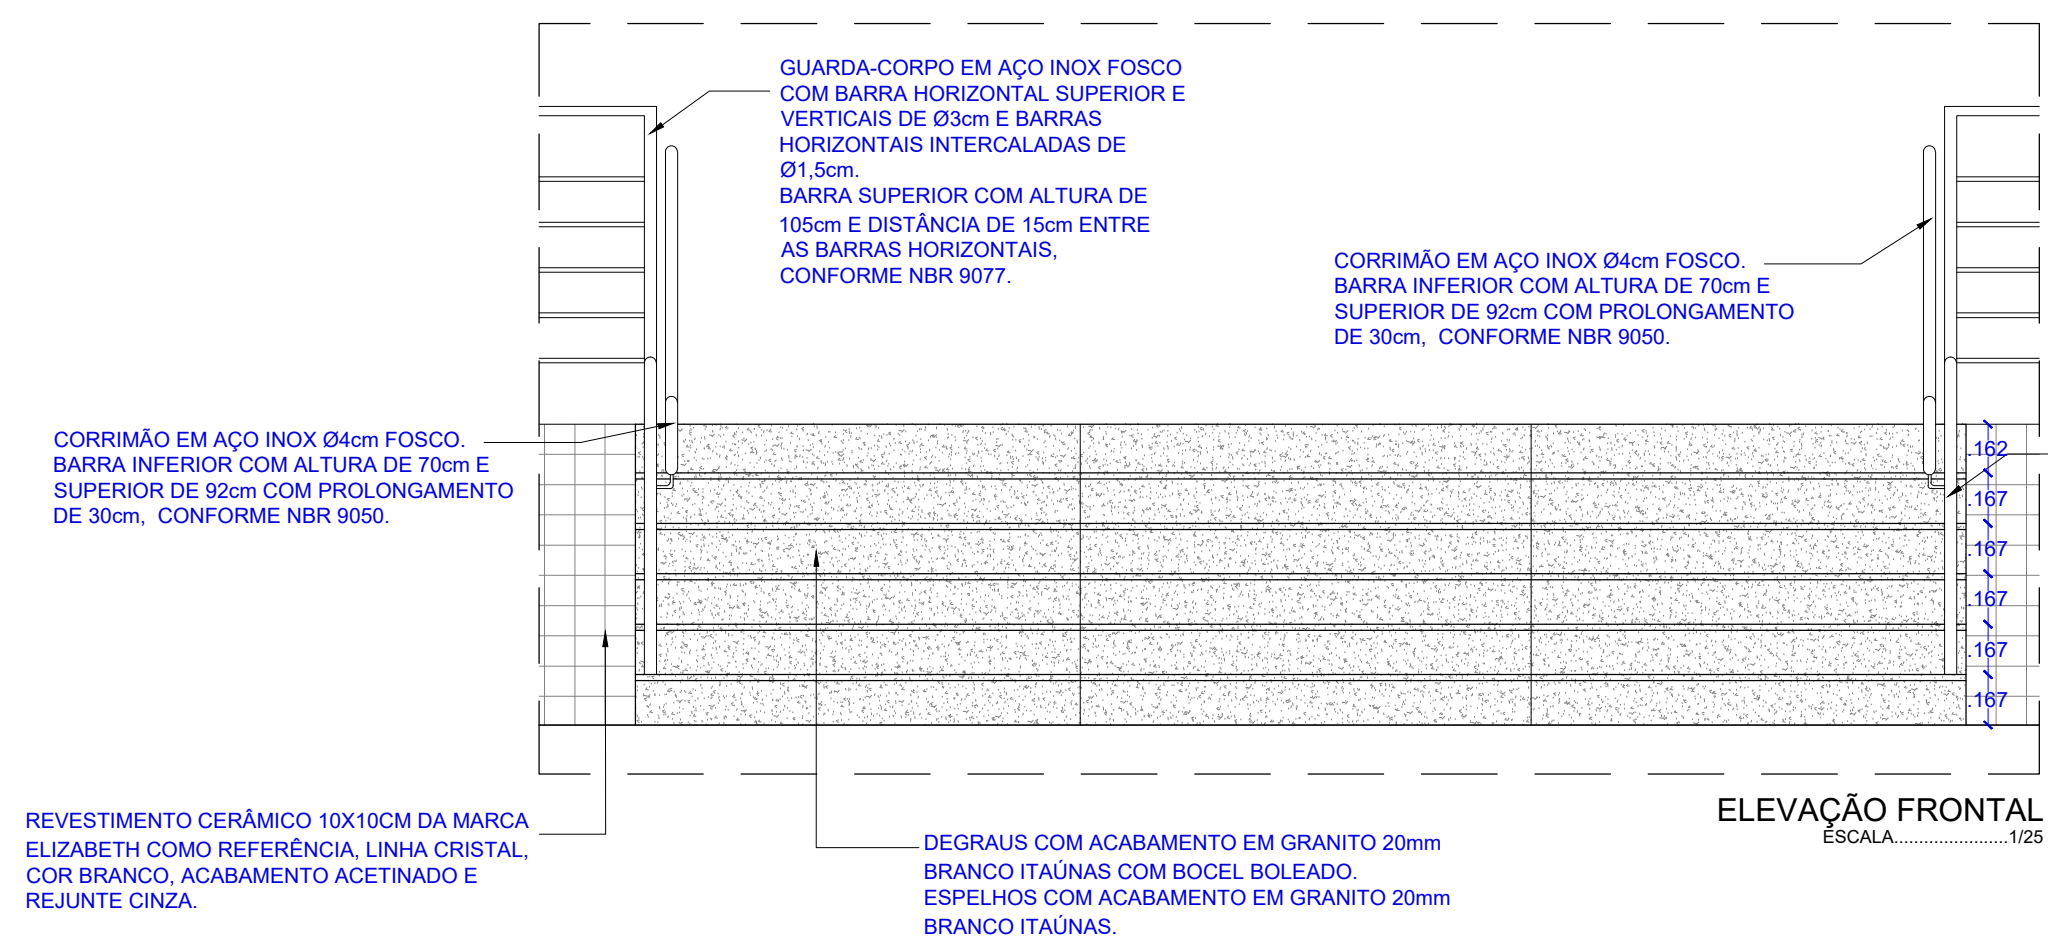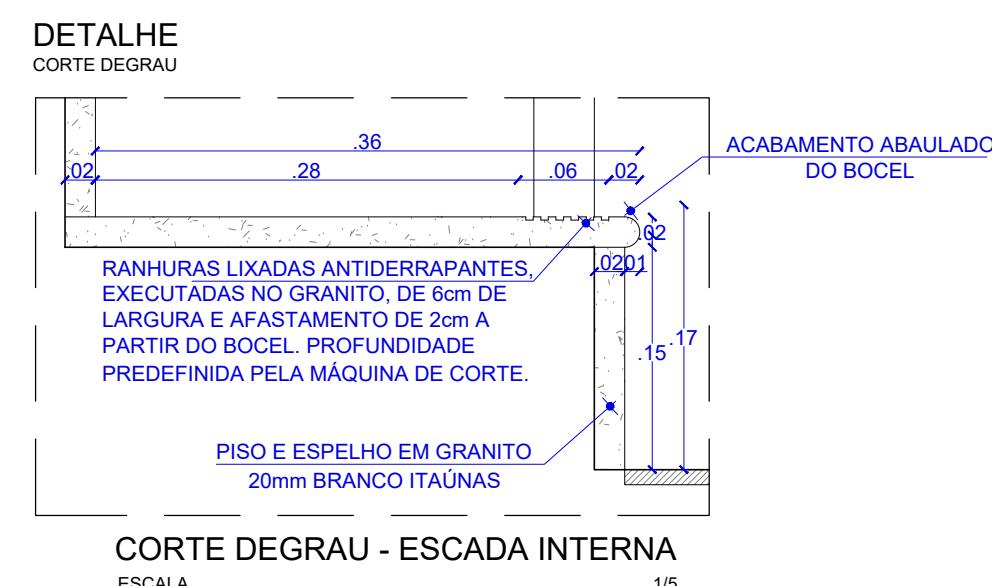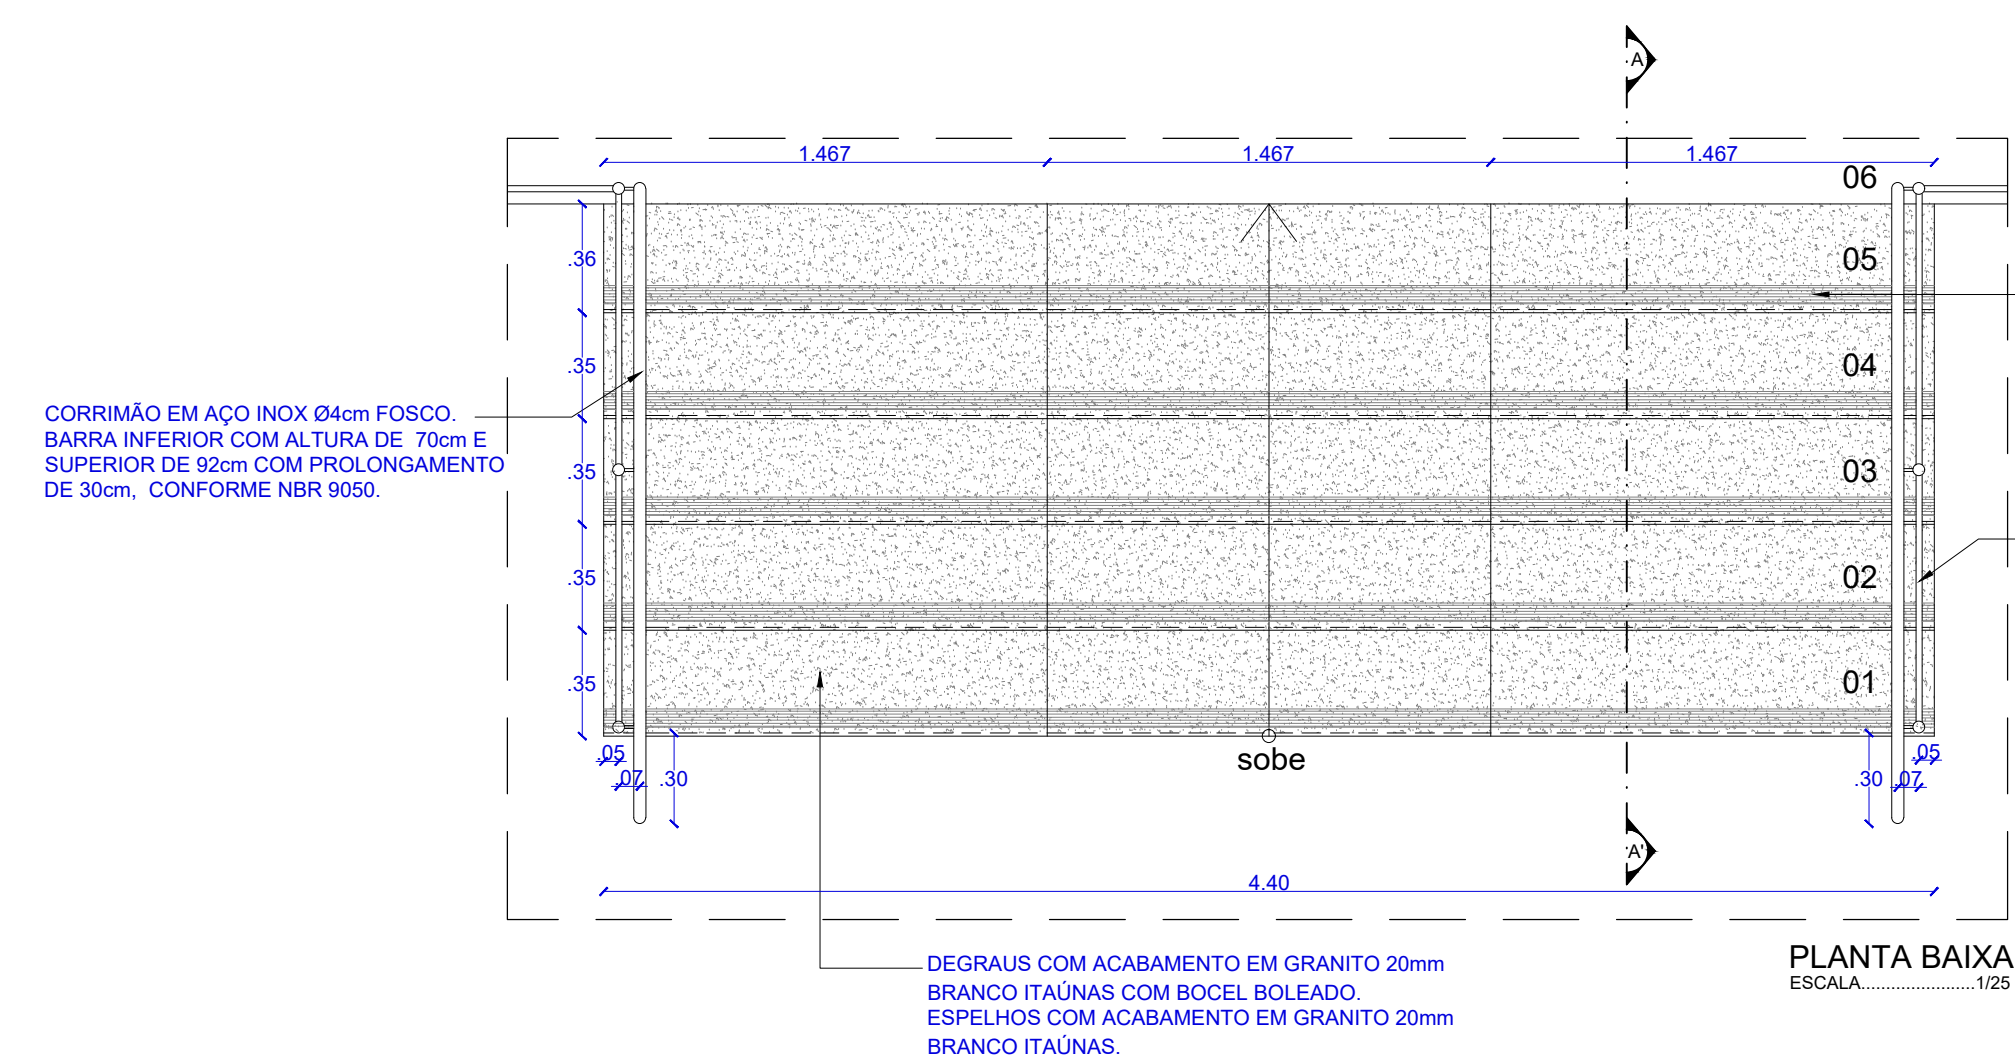

DCEA

DEPARTAMENTO CENTRAL DE ENGENHARIA E ARQUITETURA

ARQUITETAS

CAMILA MARQUES VASCONCELLOS

CLÁUDIA LOPES LISBOA SOUZA

CAROLINA ROCHA MOTA BRUGNER

JULIANA DE OLIVEIRA PIMENTEL

QUADRO DE REVISÕES:	DATA
1 -	00/00/2017
2 -	00/00/2017
3 -	00/00/2017
4 -	00/00/2017

FÓRUM DA COMARCA DE CORURIBE

PROJETO DE ARQUITETURA

DETALHES CONSTRUTIVOS
DET. 01; DET. 02 e DET. 04

QUADRO DE ÁREAS:	DATA MARÇO / 2023
------------------	----------------------

DESENHO: Camila Marques

QUADRO DE ÁREAS:		DATA MARÇO / 2023
ÁREA DO TERRENO	2.932,40m²	ESCALA:
ÁREA COBERTA	998,57m²	Indicada
ÁREA PAVIMENTAÇÃO	1.336,26m²	01/05
ÁREA CONSTRUÍDA	972,79m²	
ÁREA VERDE	558,53m²	
ÁREA LOCO PERMEÁVEL	1.760,15m²	

01/05