




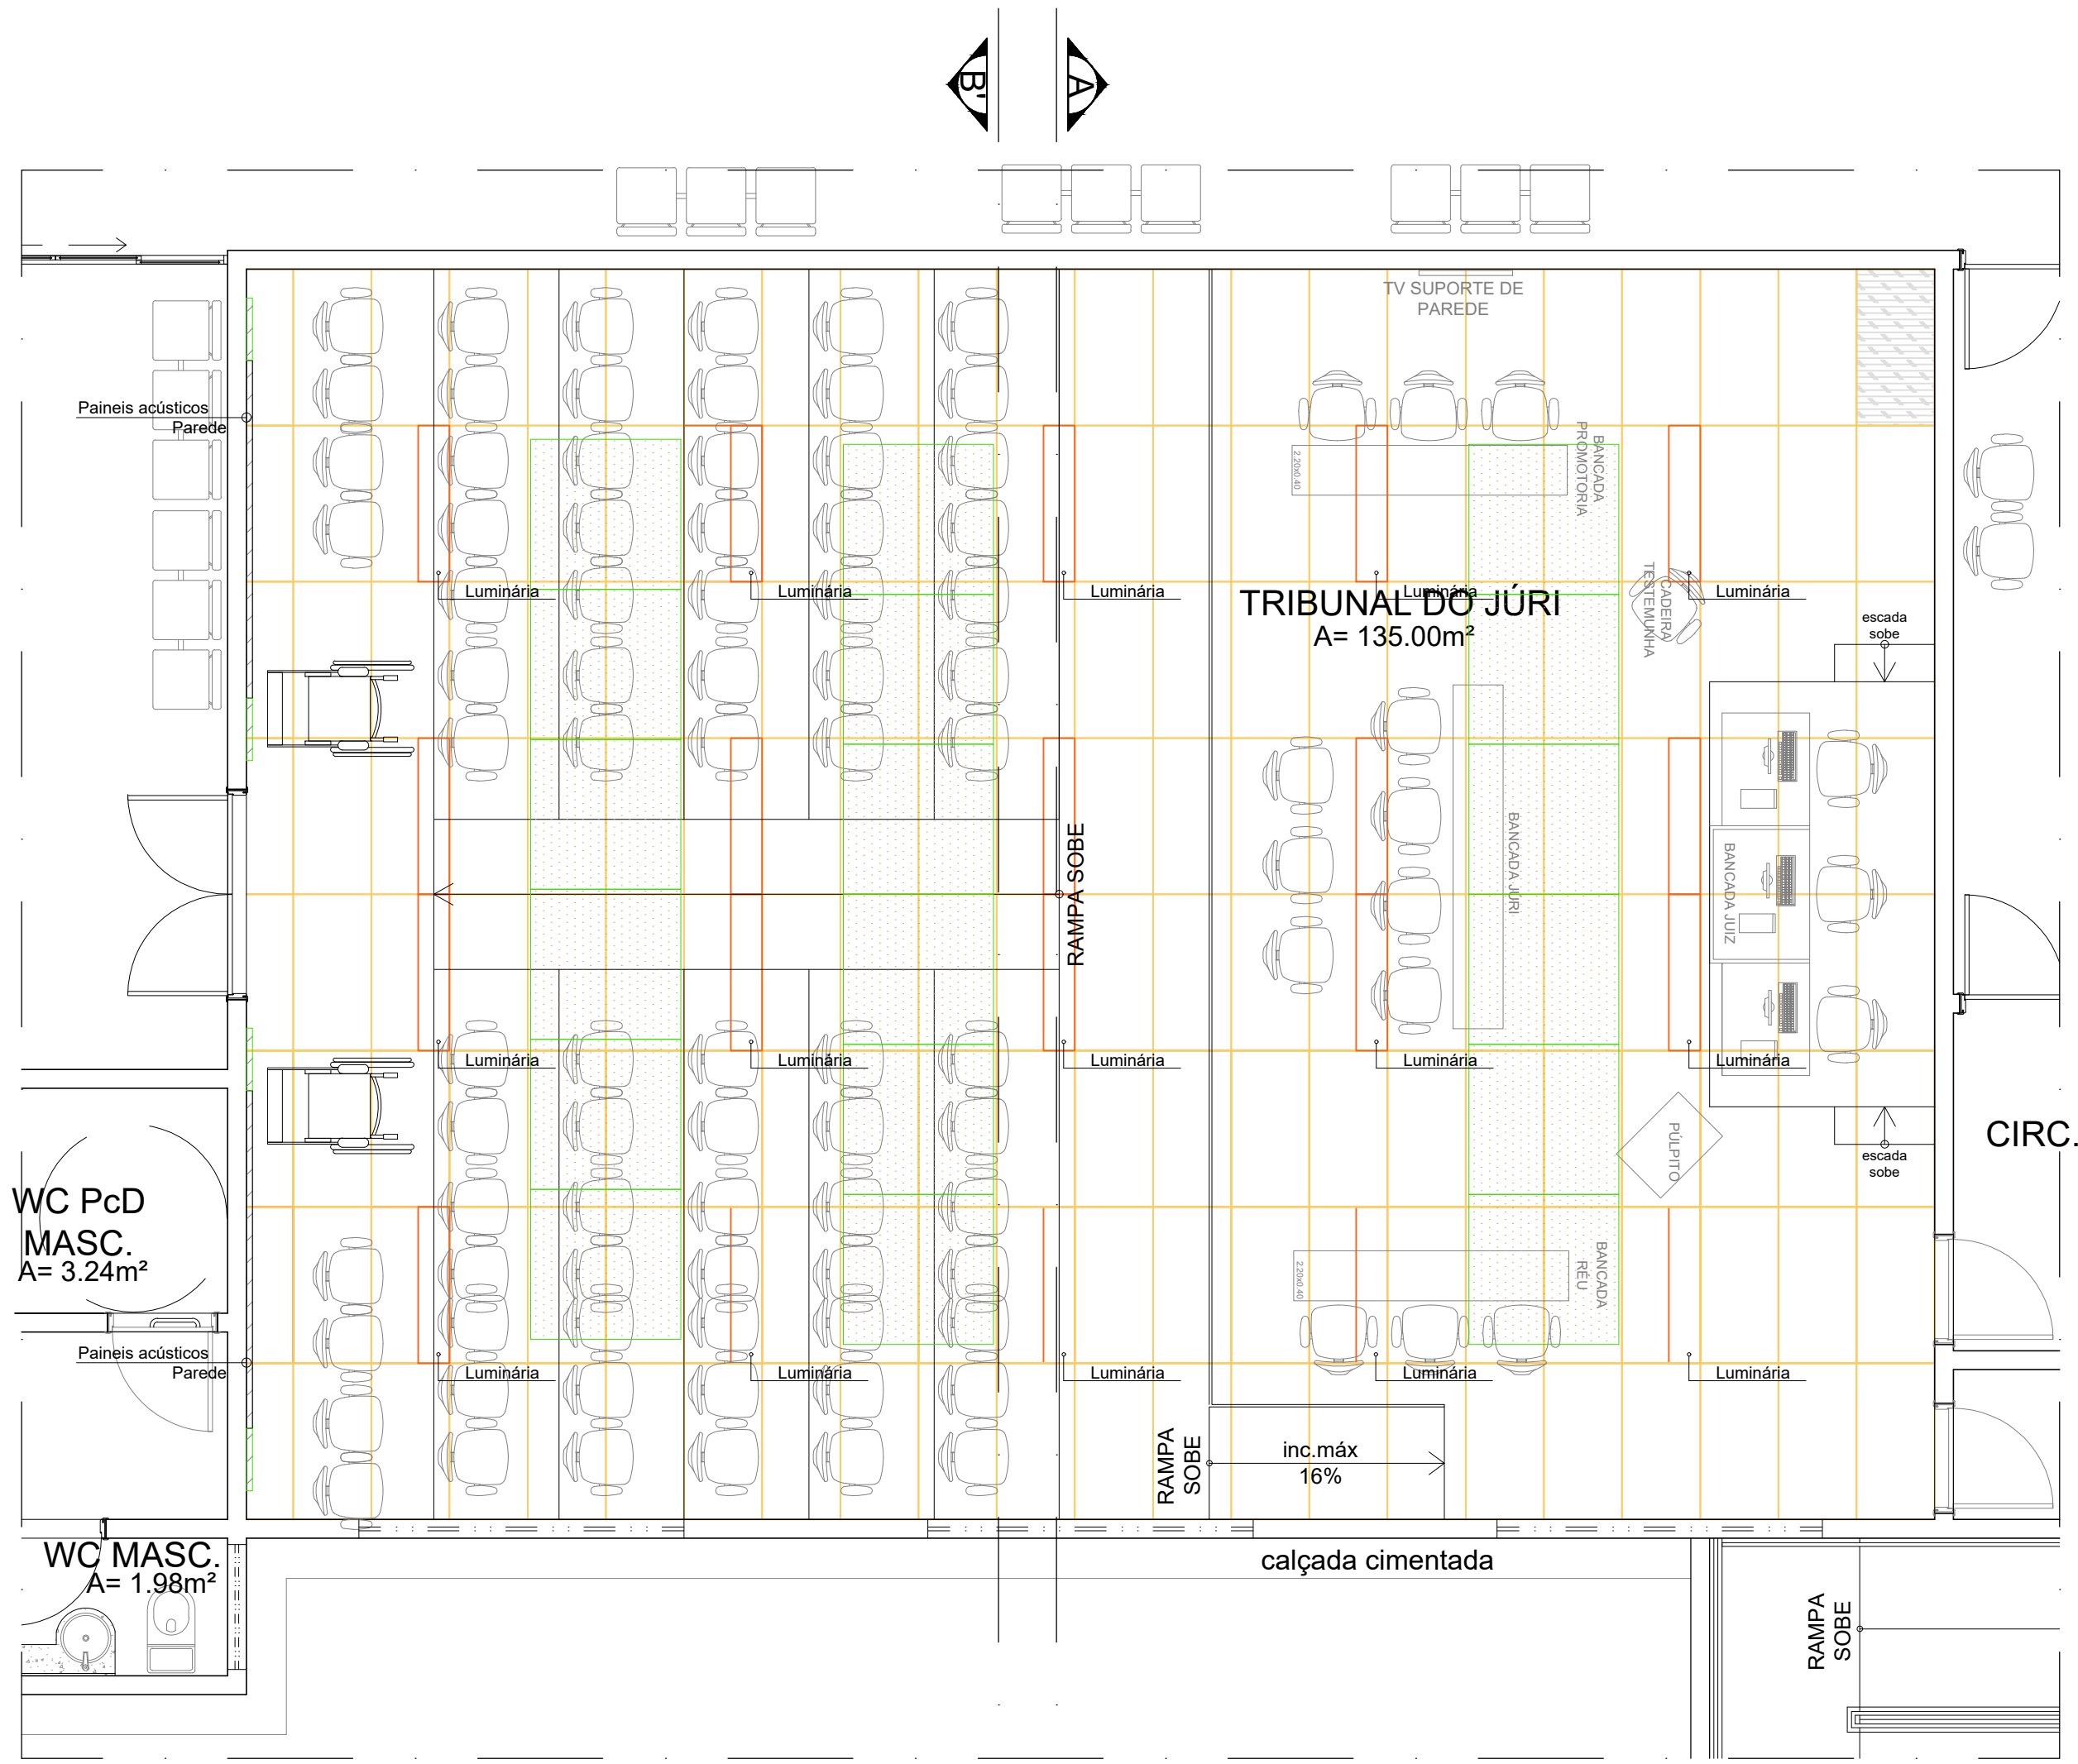

PLANTA BAIXA - ACÚSTICA
1 50

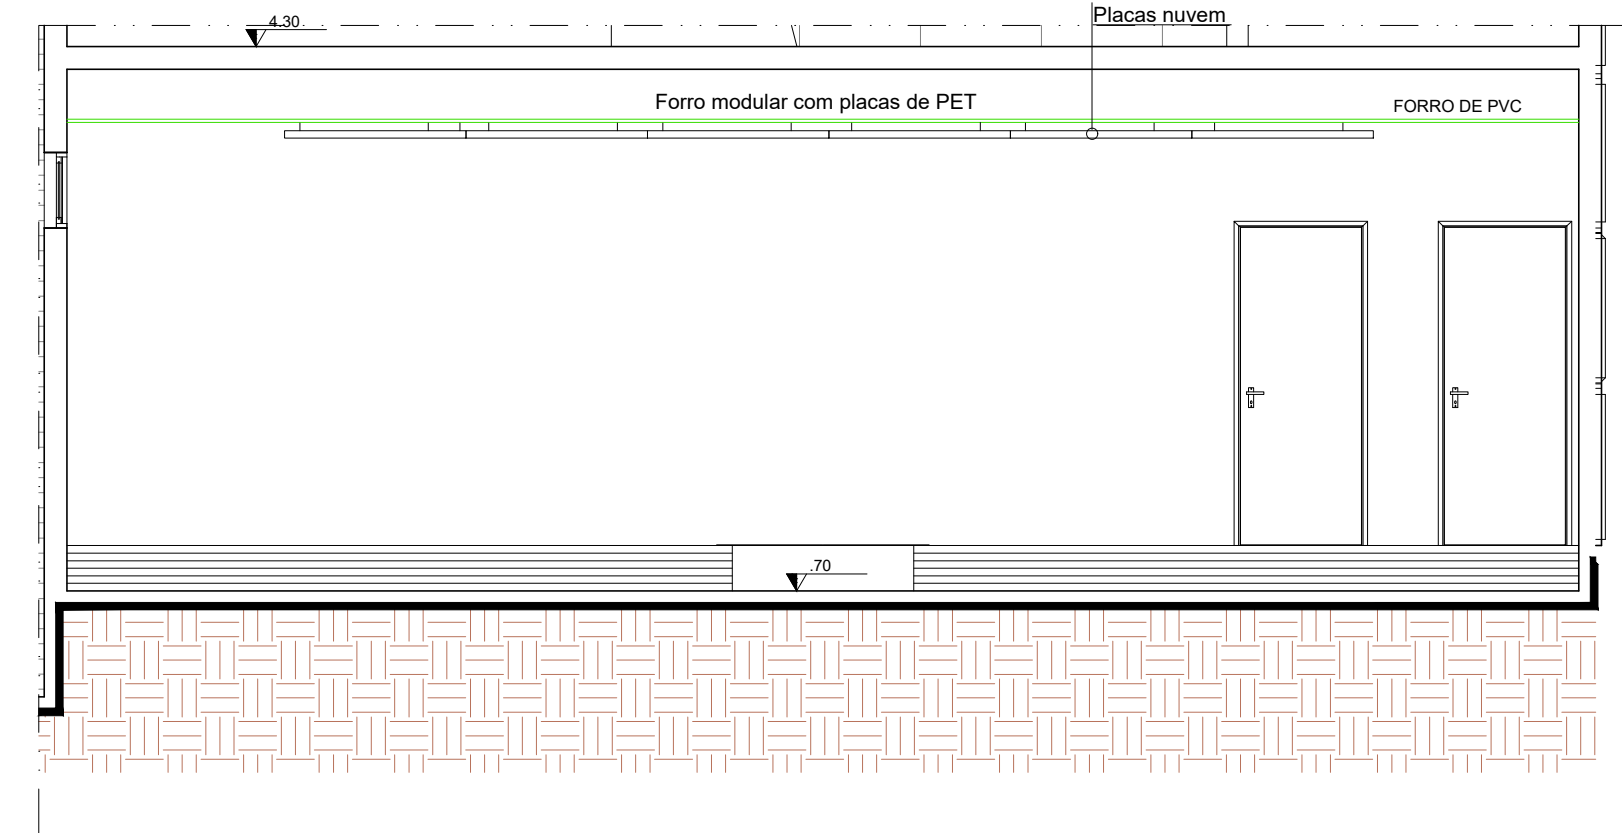

CORTE AA'
1 50

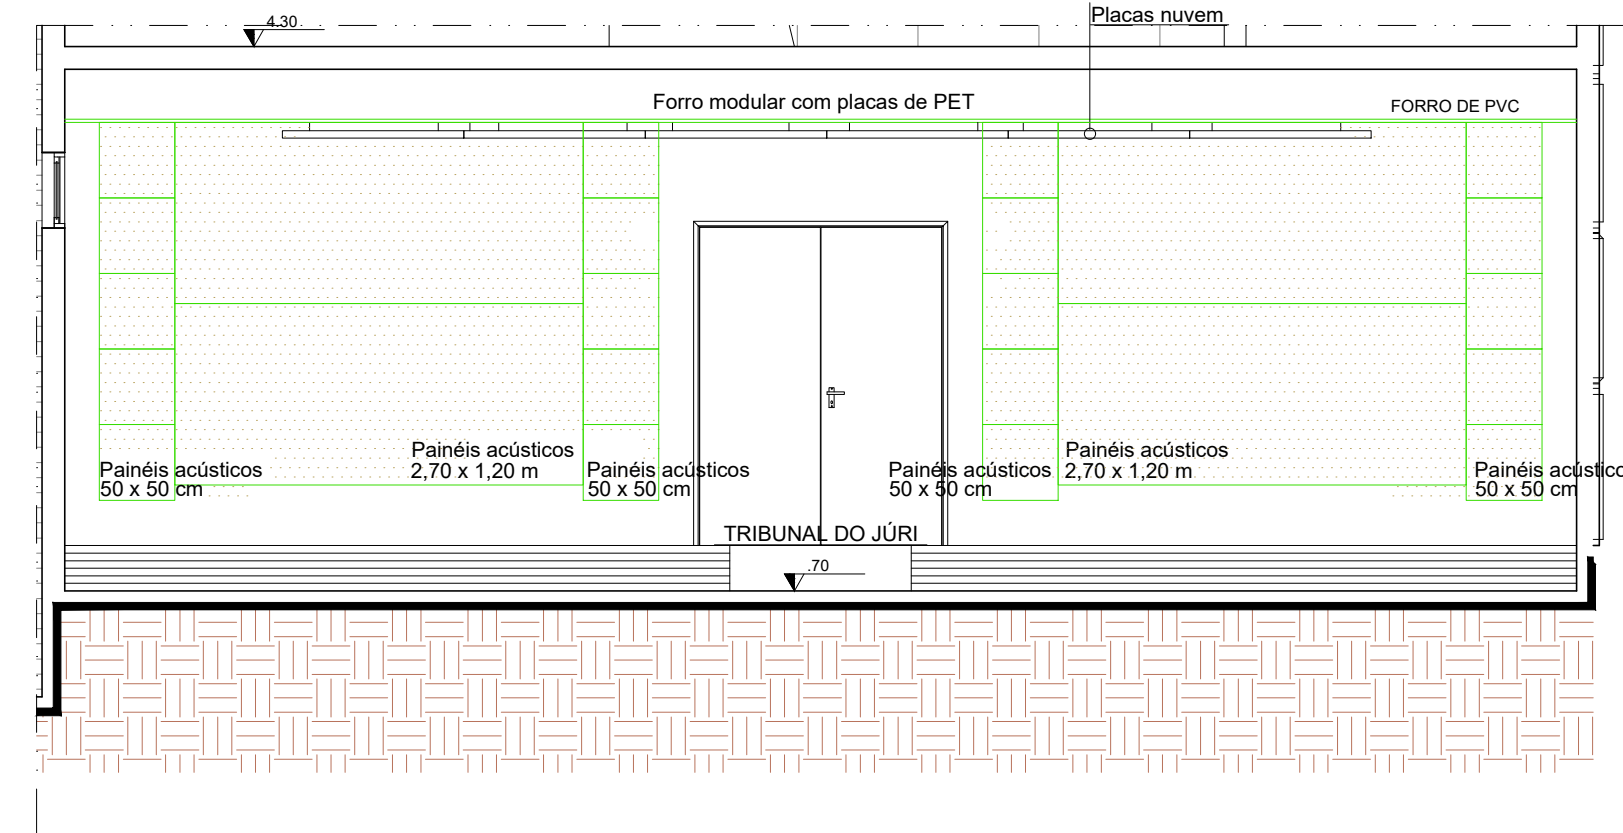

CORTE BB'
1 50

Forro branco fosco AE IR25
(0.620x1.245x25mm),
fabricante Trisoft ou similar

Nuvem Decor IR50 quadrada
(1.20x1.20x50xP02),
fabricante Trisoft ou similar

Revest FRAME IR50
(1.20x2.70x50mm) e (500x500x50mm),
fabricante Trisoft ou similar

Forro modular
com placas de PET

Painéis
acústicos

DETALHE 01

02	12/07/2023	THAISA	ALTERAÇÕES SOLICITADAS PELO DCEA						
01	26/06/2023	THAISA	ALTERAÇÕES SOLICITADAS PELO DCEA						
REV	DATA	DESENHO	DESCRIÇÃO DA REVISÃO	EMITENTE	VERIFICADO	APROVAÇÃO	CTS		
EMISSÃO INICIAL	10/05/23	THAISA		10/05/23	LUCIANO		10/05/23	LUCIANO	
	DATA	ELABORAÇÃO	VISTO	DATA	VERIFICAÇÃO	VISTO	DATA	APROVAÇÃO	VISTO

PROJETO: THAISA DOS SANTOS PEREIRA
CAU: 143213-3

APROVADO: LUCIANO FERRAZ
CREA: 020763672-9

PROPRIETÁRIO: TRIBUNAL DE JUSTIÇA ALAGOAS
CNPJ: 01.700.776/0001-87

SISTEMA: FÓRUM DE CORURIPE

DATA: 10/05/2023

PROJETO: PROJETO ACÚSTICA

LOCALIDADE: Av. Luis Lima Beltrão, Cj. Comendador Tércio Wanderley, Rodovia AL 101 Sul

PRANCHA: 01/02

TÍTULO: PLANTA BAIXA - ACÚSTICA

REVISÃO: 02

ESCALA: 1/50

PROJETADO: THAISA PEREIRA 10 / 05 / 23 CAU: 143213-3

VERIFICADO: LUCIANO FERRAZ 10 / 05 / 23 CREA: 020763672-9



N.º UFC: 4142-PE-SON-PLBX-001-R02

DESENHADO: THAISA PEREIRA 10 / 05 / 23 CAU: 143213-3

APROVADO: LUCIANO FERRAZ 10 / 05 / 23 CREA: 020763672-9

SUBSTITUI A: 4142-PE-SON-PLBX-001-R02

QUADRO DE ÁREAS:			
ÁREA TERRENO	2.932,40 M2	ÁREA PAVIMENTAÇÃO	1.336,26 M2
ÁREA COBERTA	998,57 M2	ÁREA CONSTRUÍDA	972,76 M2
		ÁREA VERDE	558,53 M2
		ÁREA SOLO PERMEÁVEL	1.760,15 M2

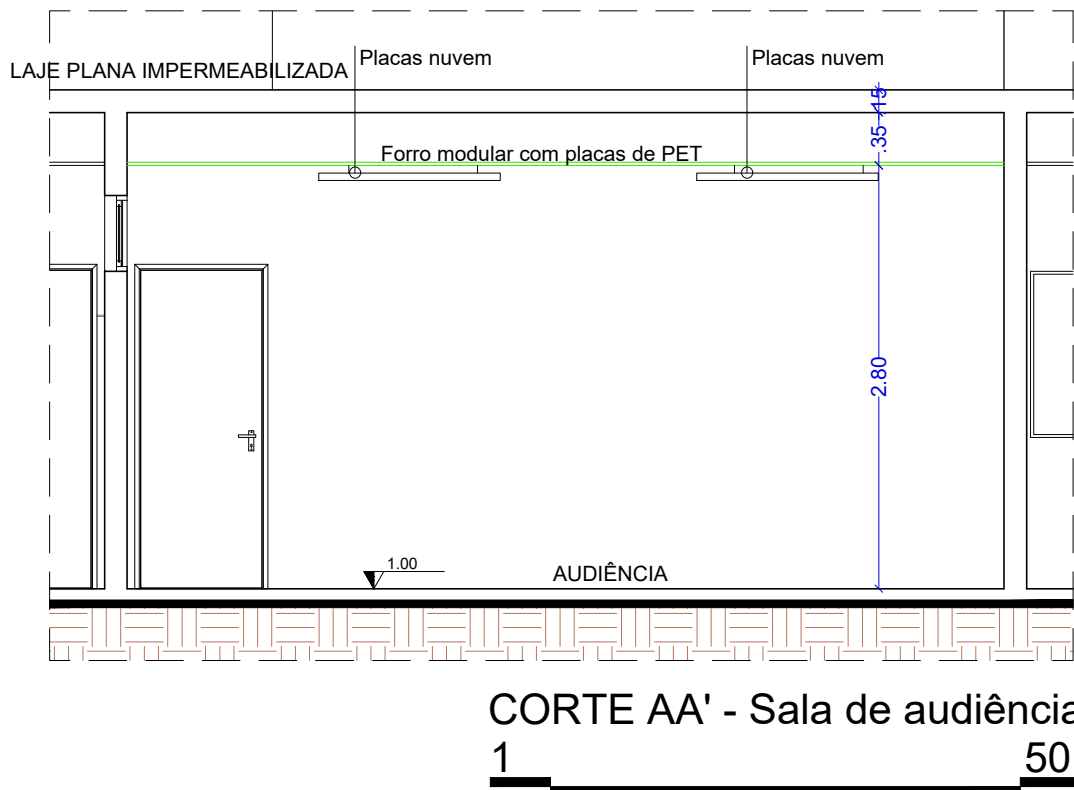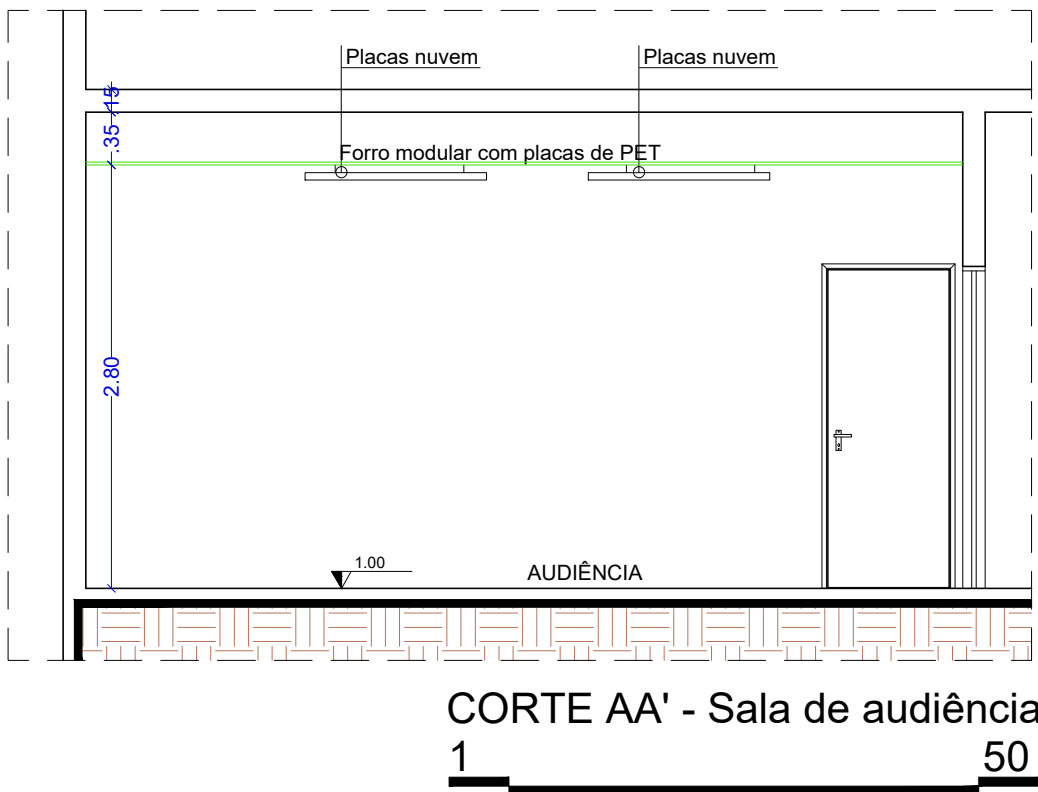

Forro branco fosco AE IR25
(0.620x1.245x25mm),
fabricante Trisoft ou similar

Nuvem Decor IR50 quadrada
(1.20x1.20x50xP02),
fabricante Trisoft ou similar

Revest FRAME IR50
(1.20x2.70x50mm) e (500x500x50mm),
fabricante Trisoft ou similar

Forro modular
com placas de PET

Painéis
acústicos

DETALHE 01

REV	DATA	DESENHO	DESCRIÇÃO DA REVISÃO	EMITENTE	VERIFICADO	APROVAÇÃO
						CTS
EMISSÃO INICIAL	10/05/23	THAISA	10/05/23	LUCIANO	10/05/23	LUCIANO
	DATA	ELABORAÇÃO	DATA	VERIFICAÇÃO	DATA	APROVAÇÃO
		VISTO		VISTO		VISTO

PROJETO:

THAISA DOS SANTOS PEREIRA
CAU: 143213-3

APROVADO

LUCIANO FERRAZ
CREA: 020763672-9

PROPRIETÁRIO:

TRIBUNAL DE JUSTIÇA ALAGOAS
CNPJ: 01.700.776/0001-87

SISTEMA:	FÓRUM DE CORURIBE	DATA:	10/05/2023		
PROJETO:	PROJETO ACÚSTICA				
LOCALIDADE:	Av. Luis Lima Beltrão, Cj. Comendador Tércio Wanderley, Rodovia AL 101 Sul	PRANCHAS:	02/02		
TÍTULO:	PLANTA BAIXA - ACÚSTICA	REVISÃO:	00		
		ESCALA:	1/50		
PROJETADO: THAISA PEREIRA CAU: 143213-3	10 / 05 / 23	VERIFICADO: LUCIANO FERRAZ CREA: 020763672-9	10 / 05 / 23	N. UFC:	4142-PE-SON-PLBX-001-R00
DESENHADO: THAISA PEREIRA CAU: 143213-3	10 / 05 / 23	APROVADO: LUCIANO FERRAZ CREA: 020763672-9	10 / 05 / 23	SUBSTITUI A:	4142-PE-SON-PLBX-001-R00
QUADRO DE ÁREAS:					
ÁREA TERRENO	2.932,40 M2	ÁREA PAVIMENTAÇÃO	1.336,26 M2	ÁREA VERDE	558,53 M2
ÁREA COBERTA	998,57 M2	ÁREA CONSTRUÍDA	972,76 M2	ÁREA SOLO PERMEÁVEL	1.760,15 M2