


cuba de embutir de marca
de ref. Deca da linha ref. L36

Espelho 3mm com manta
antiferrugem colado na cerâmica


Cerâmica 40x40 Branca PEI-4

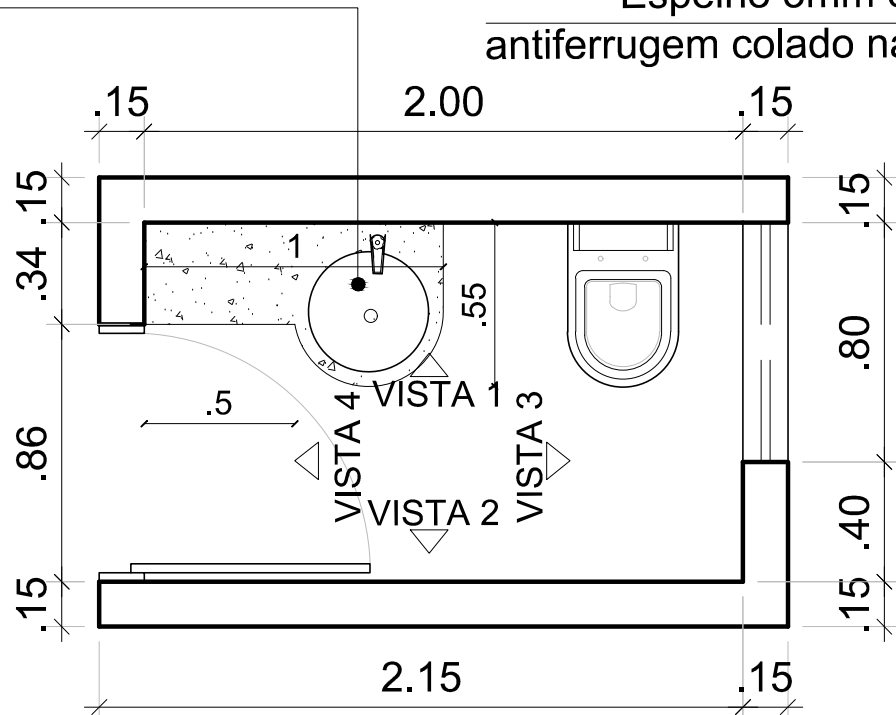

PLANTA BAIXA
ESC 1/25

**torneira de bancada comando automático
da linha Biopress Ref. 1180-BIO

**Rodamão e testeiros em granito
preto Tijuca

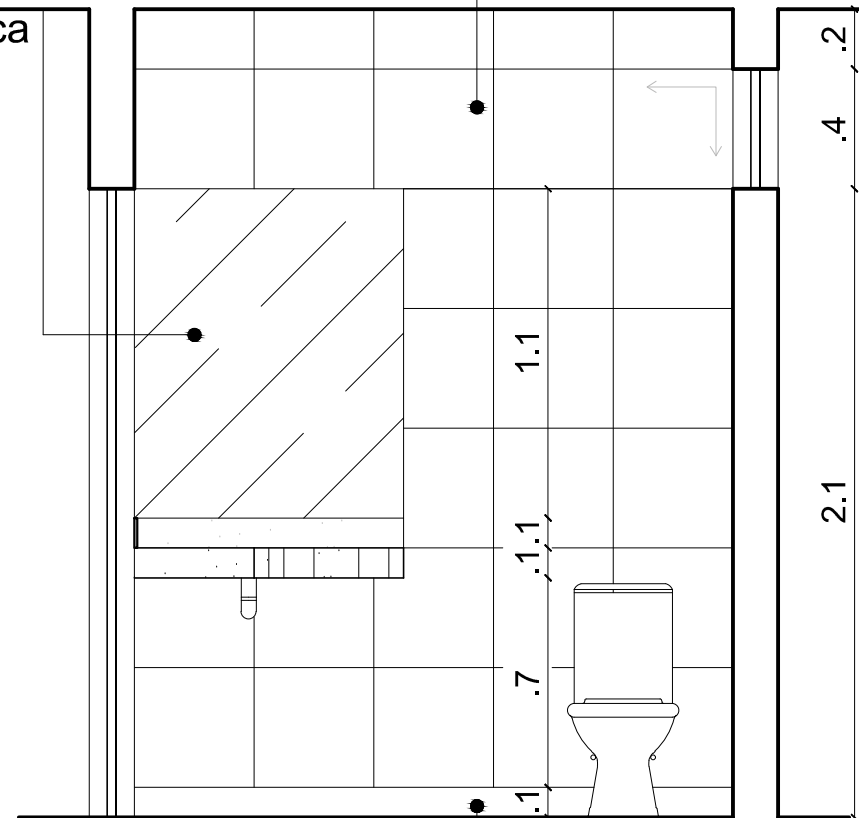

Rodapé em granilite 10cm
na cor cinza escuro-9108

VISTA 1
ESC 1/25

PROJETO DO FÓRUM DA COMARCA DE MARECHAL
DEODORO

ASSUNTO: Detalhes de revestimento, granito e espelho

WC SECRETARIA

Arquitetas:

CLARICE GAVAZZA DOS SANTOS PRADO
Crea 5475 D-AL
CLÁUDIA LOPES LISBOA SOUZA
Crea 9128 D-AL
DANIELA DA FONSECA ESILVA
Crea 5315 D-AL
KELLY PEPEU MARQUES LUZ
Crea 7600 D-AL

Obs.: Conferir cotas no local

Obs.: Conferir especificações no memo-
rial descritivo

ESCALA: 1/25

DATA: OUT./2011

DESENHO: CAMILLA INOJOSA