




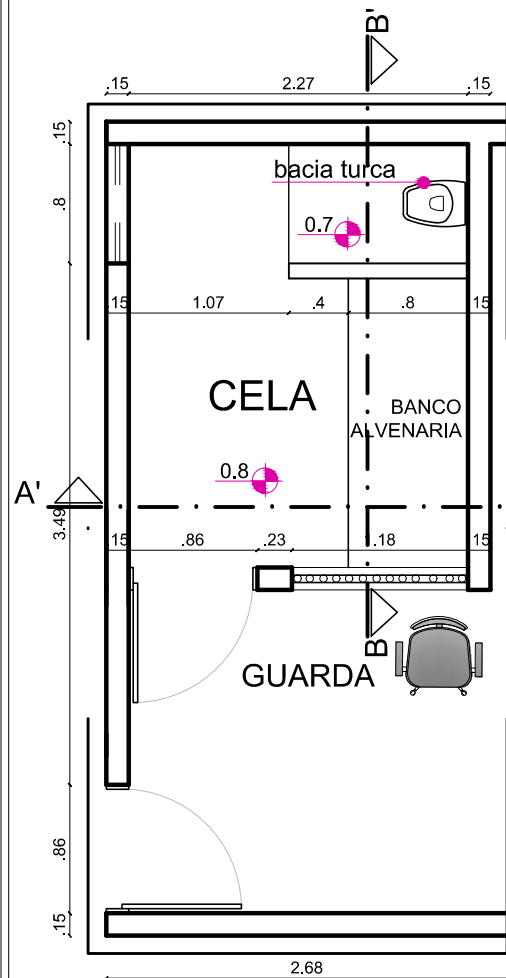

PLANTA BAIXA
ESC 1/50

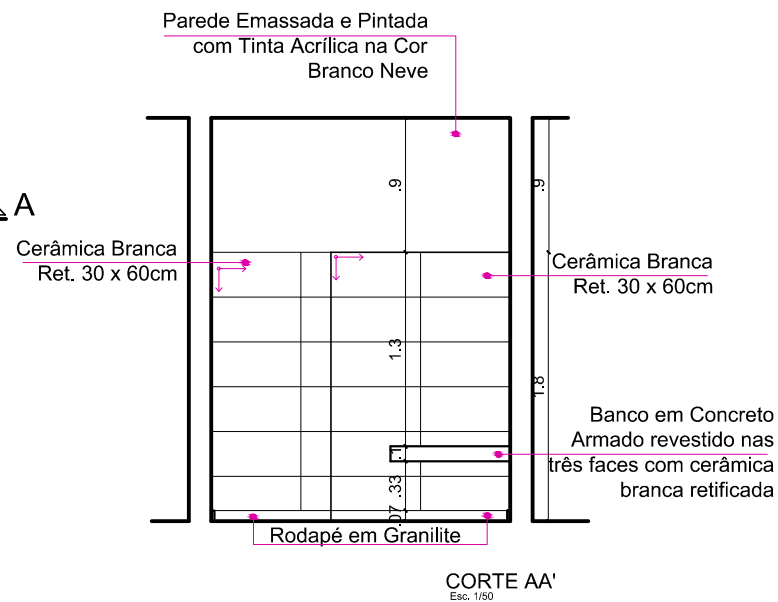

CORTE AA'
Esc. 1/50

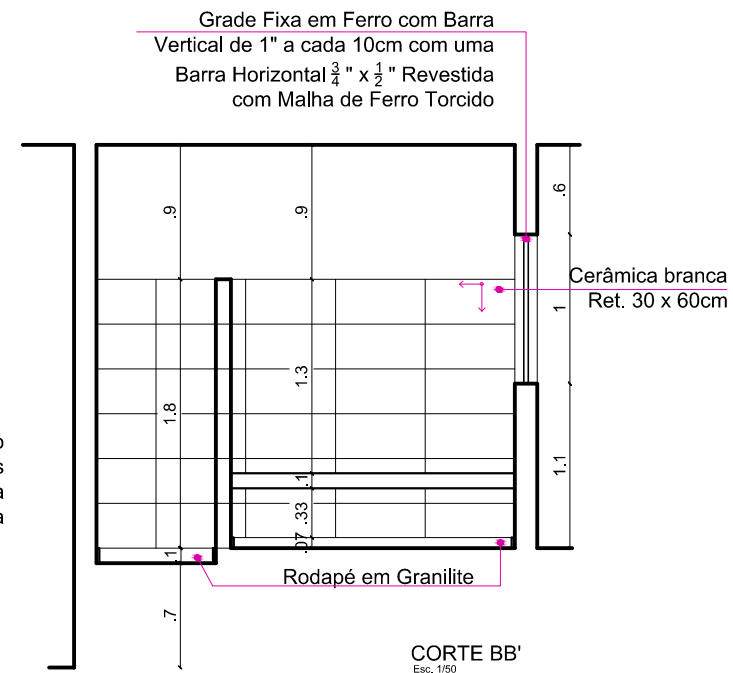

CORTE BB'
Esc. 1/50

PROJETO DO FÓRUM DA COMARCA DE MARECHAL
DEODORO

ASSUNTO: Detalhes de revestimento.

CELA

Arquitetas:

CLARICE GAVAZZA DOS SANTOS PRADO
Crea 5475 D-AL
CLÁUDIA LOPES LISBOA SOUZA
Crea 9128 D-AL
DANIELA DA FONSECA ESILVA
Crea 5315 D-AL
KELLY PEPEU MARQUES LUZ
Crea 7600 D-AL

Obs.: Conferir cotas no local
Obs.: Conferir especificações no memo-
rial descritivo

ESCALA: 1/50

DATA: Setembro/
2011

DESENHO: EVELINE MELO
LÍVIA BRUNELLI GOMES
CAMILLA INOJOSA