



PLANTA BAIXA GUICHÊ RECEPÇÃO
ESC. 1/50

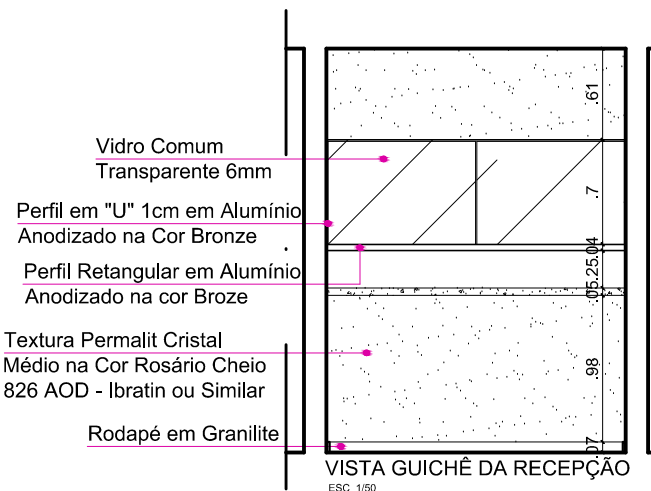


Vidro Comum
Transparente 6mm
Perfil em "U" 1cm em Alumínio
Anodizado na Cor Bronze
Perfil Retangular em Alumínio
Anodizado na cor Broze

Textura Permalit Cristal
Médio na Cor Rosário Cheio
826 AOD - Ibratin ou Similar


Rodapé em Granilite

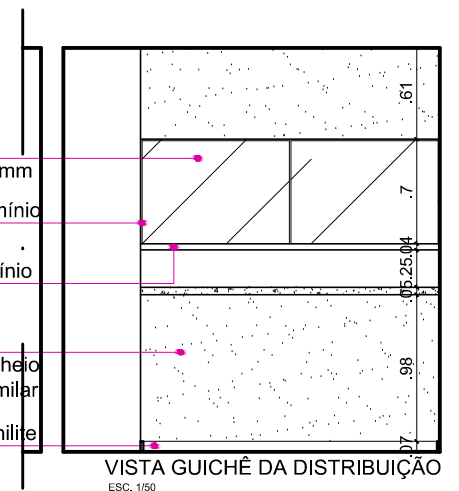


VISTA GUICHÊ DA DISTRIBUIÇÃO
ESC. 1/50

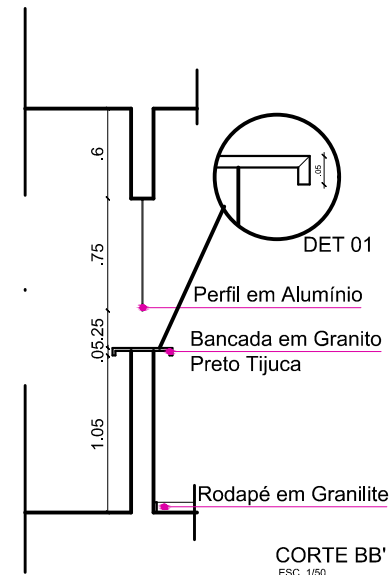

CORTE BB'
ESC. 1/50

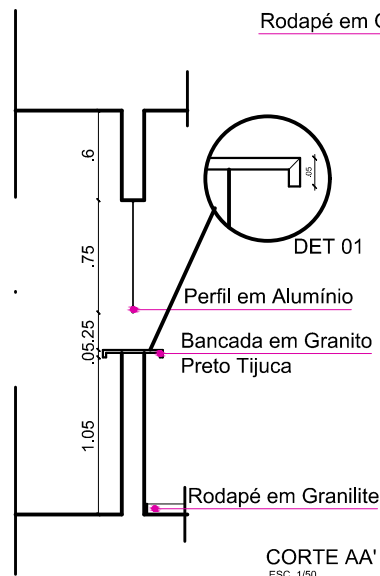

CORTE AA'
ESC. 1/50

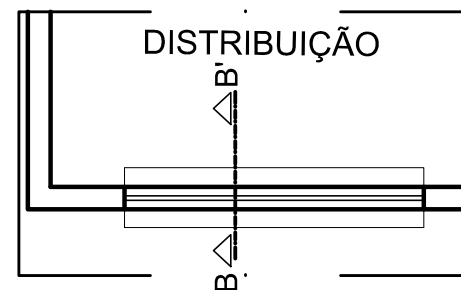

PLANTA BAIXA GUICHÊ DA DISTRIBUIÇÃO
ESC. 1/50

PROJETO DO FÓRUM DA COMARCA DE MARECHAL
DEODORO

ASSUNTO: Detalhes de revestimento.

GUICHÊS

Arquitetas:

CLARICE GAVAZZA DOS SANTOS PRADO
Crea 5475 D-AL
CLÁUDIA LOPES LISBOA SOUZA
Crea 9128 D-AL
DANIELA DA FONSECA ESILVA
Crea 5315 D-AL
KELLY PEPEU MARQUES LUZ
Crea 7600 D-AL

Obs.: Conferir cotas no local

Obs.: Conferir especificações no memo-
rial descritivo

ESCALA: 1/50

DATA: Setembro/
2011

DESENHO: EVELINE MELO
LÍVIA BRUNELLI GOMES
CAMILLA INOJOSA