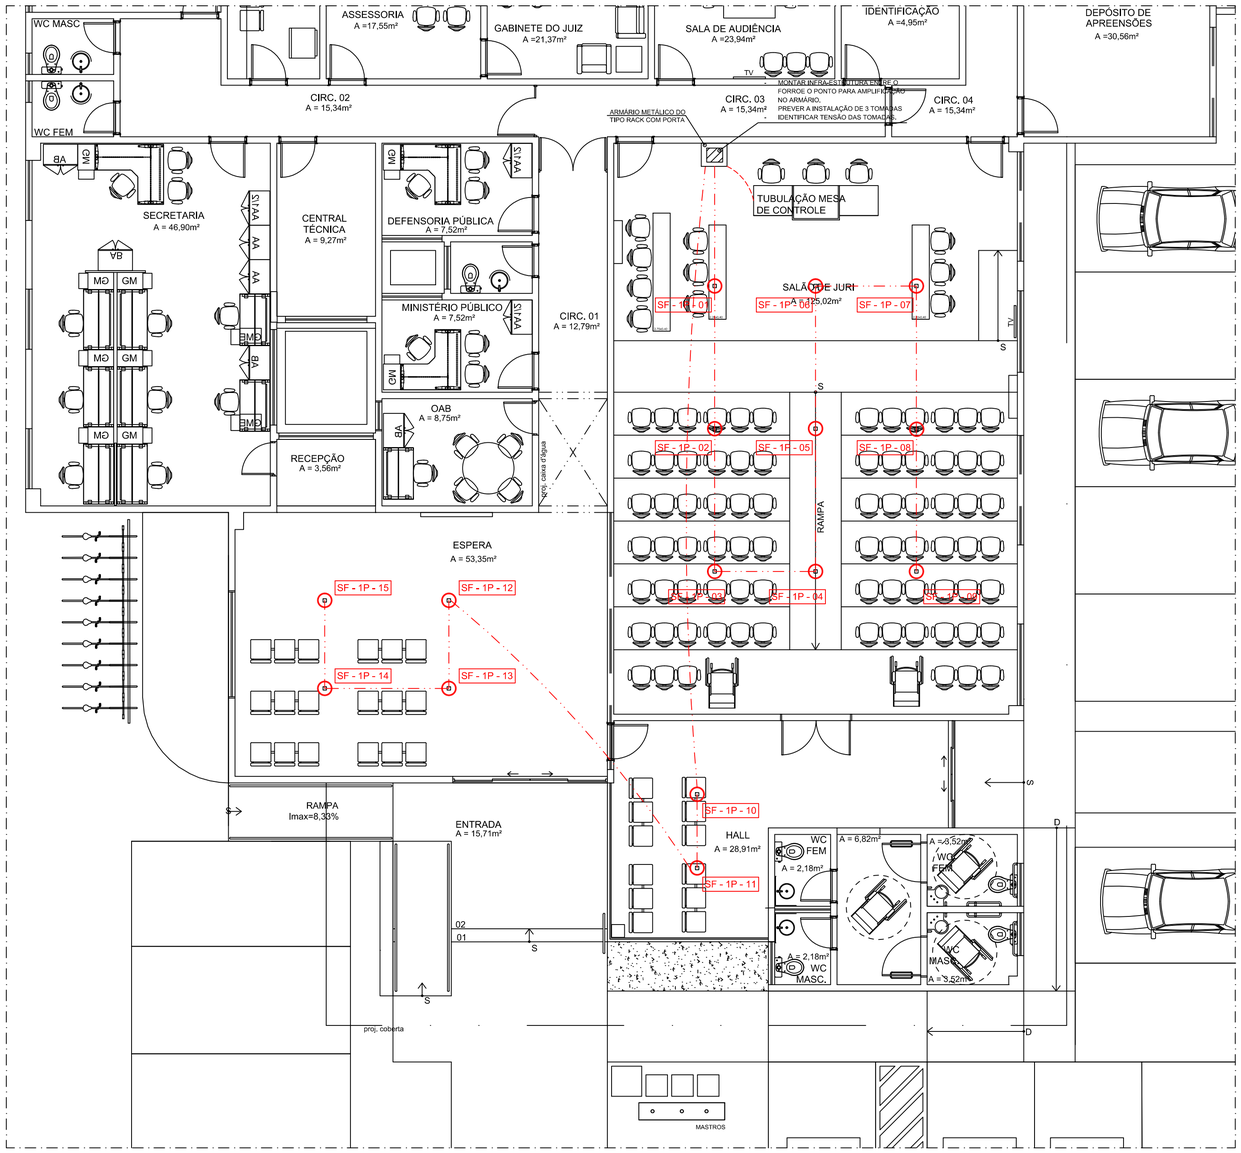

PLANTA BAIXA - SONORIZAÇÃO

1 75

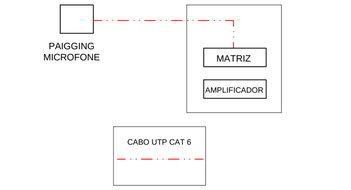

DIAGRAMA ESQUEMÁTICO DE INTERLIGAÇÃO

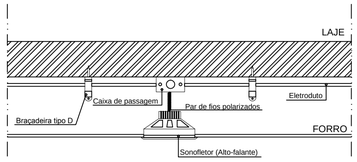

DETALHE TÍPICO DE FIXAÇÃO DOS SONOFLETORES NO FORRO

SEM ESCALA

LEGENDA SONORIZAÇÃO

SÍMBOLO	SONORIZAÇÃO	IMAGEM	QTDE.
○	SONOFLETOR 6" - MONTADO EM ARANDELA PARA INSTALAÇÃO EMBUTIDA.		15
▨	SISTEMA DE SOM - AMPLIFICADORES SLIM 3000 APP FRAHM - MICROFONE S/FIO VLR502 VOKAL - MICROFONE TSI MMS-110 - MIST AUDIO MXS 6SD CICLOTRON - FONTES AUDIO - ATEJADORES - SELETOR/ MATRIZ/ RECEPTOR (Prever a instalação de tomadas em quantidade suficiente com identificação de tensão)		01
□	CAIXA DE PASSAGEM - 4"x4" - PVC - EMBUTIDA NO FORRO		15
—·—·—	ELETRODUTO 03 /4" EM PVC RÍGIDO, EMBUTIDO NO FORRO		Aprox. 200m
- - - - - -	ELETRODUTO PELO PISO		

REV	DATA	DESENHO	DESCRIÇÃO DA REVISÃO	EMITENTE		
					VERIFICADO	APROVAÇÃO
					CTS	
01	13/12/18	THAISA	MODIFICAÇÕES SOLICITADAS PELO DCEA	THAISA	LUCIANO	LUCIANO
00	01/11/18	THAISA	EMISSÃO INICIAL	THAISA	LUCIANO	LUCIANO

EMISSÃO INICIAL	01/11/18	THAISA		00/00/00	ENGENHEIRO		00/00/00	ENGENHEIRO	
	DATA	ELABORAÇÃO	VISTO	DATA	VERIFICAÇÃO	VISTO	DATA	APROVAÇÃO	VISTO

PROJETO:
THAISA DOS SANTOS PEREIRA
CAU: 143213-3

APROVADO
LUCIANO FERRAZ
CREA: 020763672-9

PROPRIETÁRIO:
TRIBUNAL DE JUSTIÇA ALAGOAS
CNPJ: 01.700.776/0001-87

UFC ENGENHARIA

PODER JUDICIÁRIO DE ALAGOAS

SISTEMA: FÓRUM DE TRAIPÚ

DATA: 01/11/2018

PROJETO: PROJETO SONORIZAÇÃO

LOCALIDADE: Rua 7, Centro, s/n

PRANCHA: 01/01

TÍTULO: PLANTA BAIXA

REVISÃO: 01

ESCALA: 1/75

PROJETADO: THAISA PEREIRA 01/11/18 CAU: 143213-3

VERIFICADO: LUCIANO FERRAZ 01/11/18 CREA: 020763672-9

DESENHADO: THAISA PEREIRA 01/11/18 CAU: 143213-3

APROVADO: LUCIANO FERRAZ 01/11/18 CREA: 020763672-9

N UFC: 4142-PE-SON-PLBX-001-R01

SUBSTITUI A:

QUADRO DE ÁREAS:

ÁREA TERRENO	0 M2	ÁREA PAVIMENTAÇÃO	0 M2	ÁREA VERDE	0 M2
ÁREA COBERTA	0 M2	ÁREA CONSTRUÍDA	0 M2	ÁREA SOLO PERMEÁVEL	0 M2