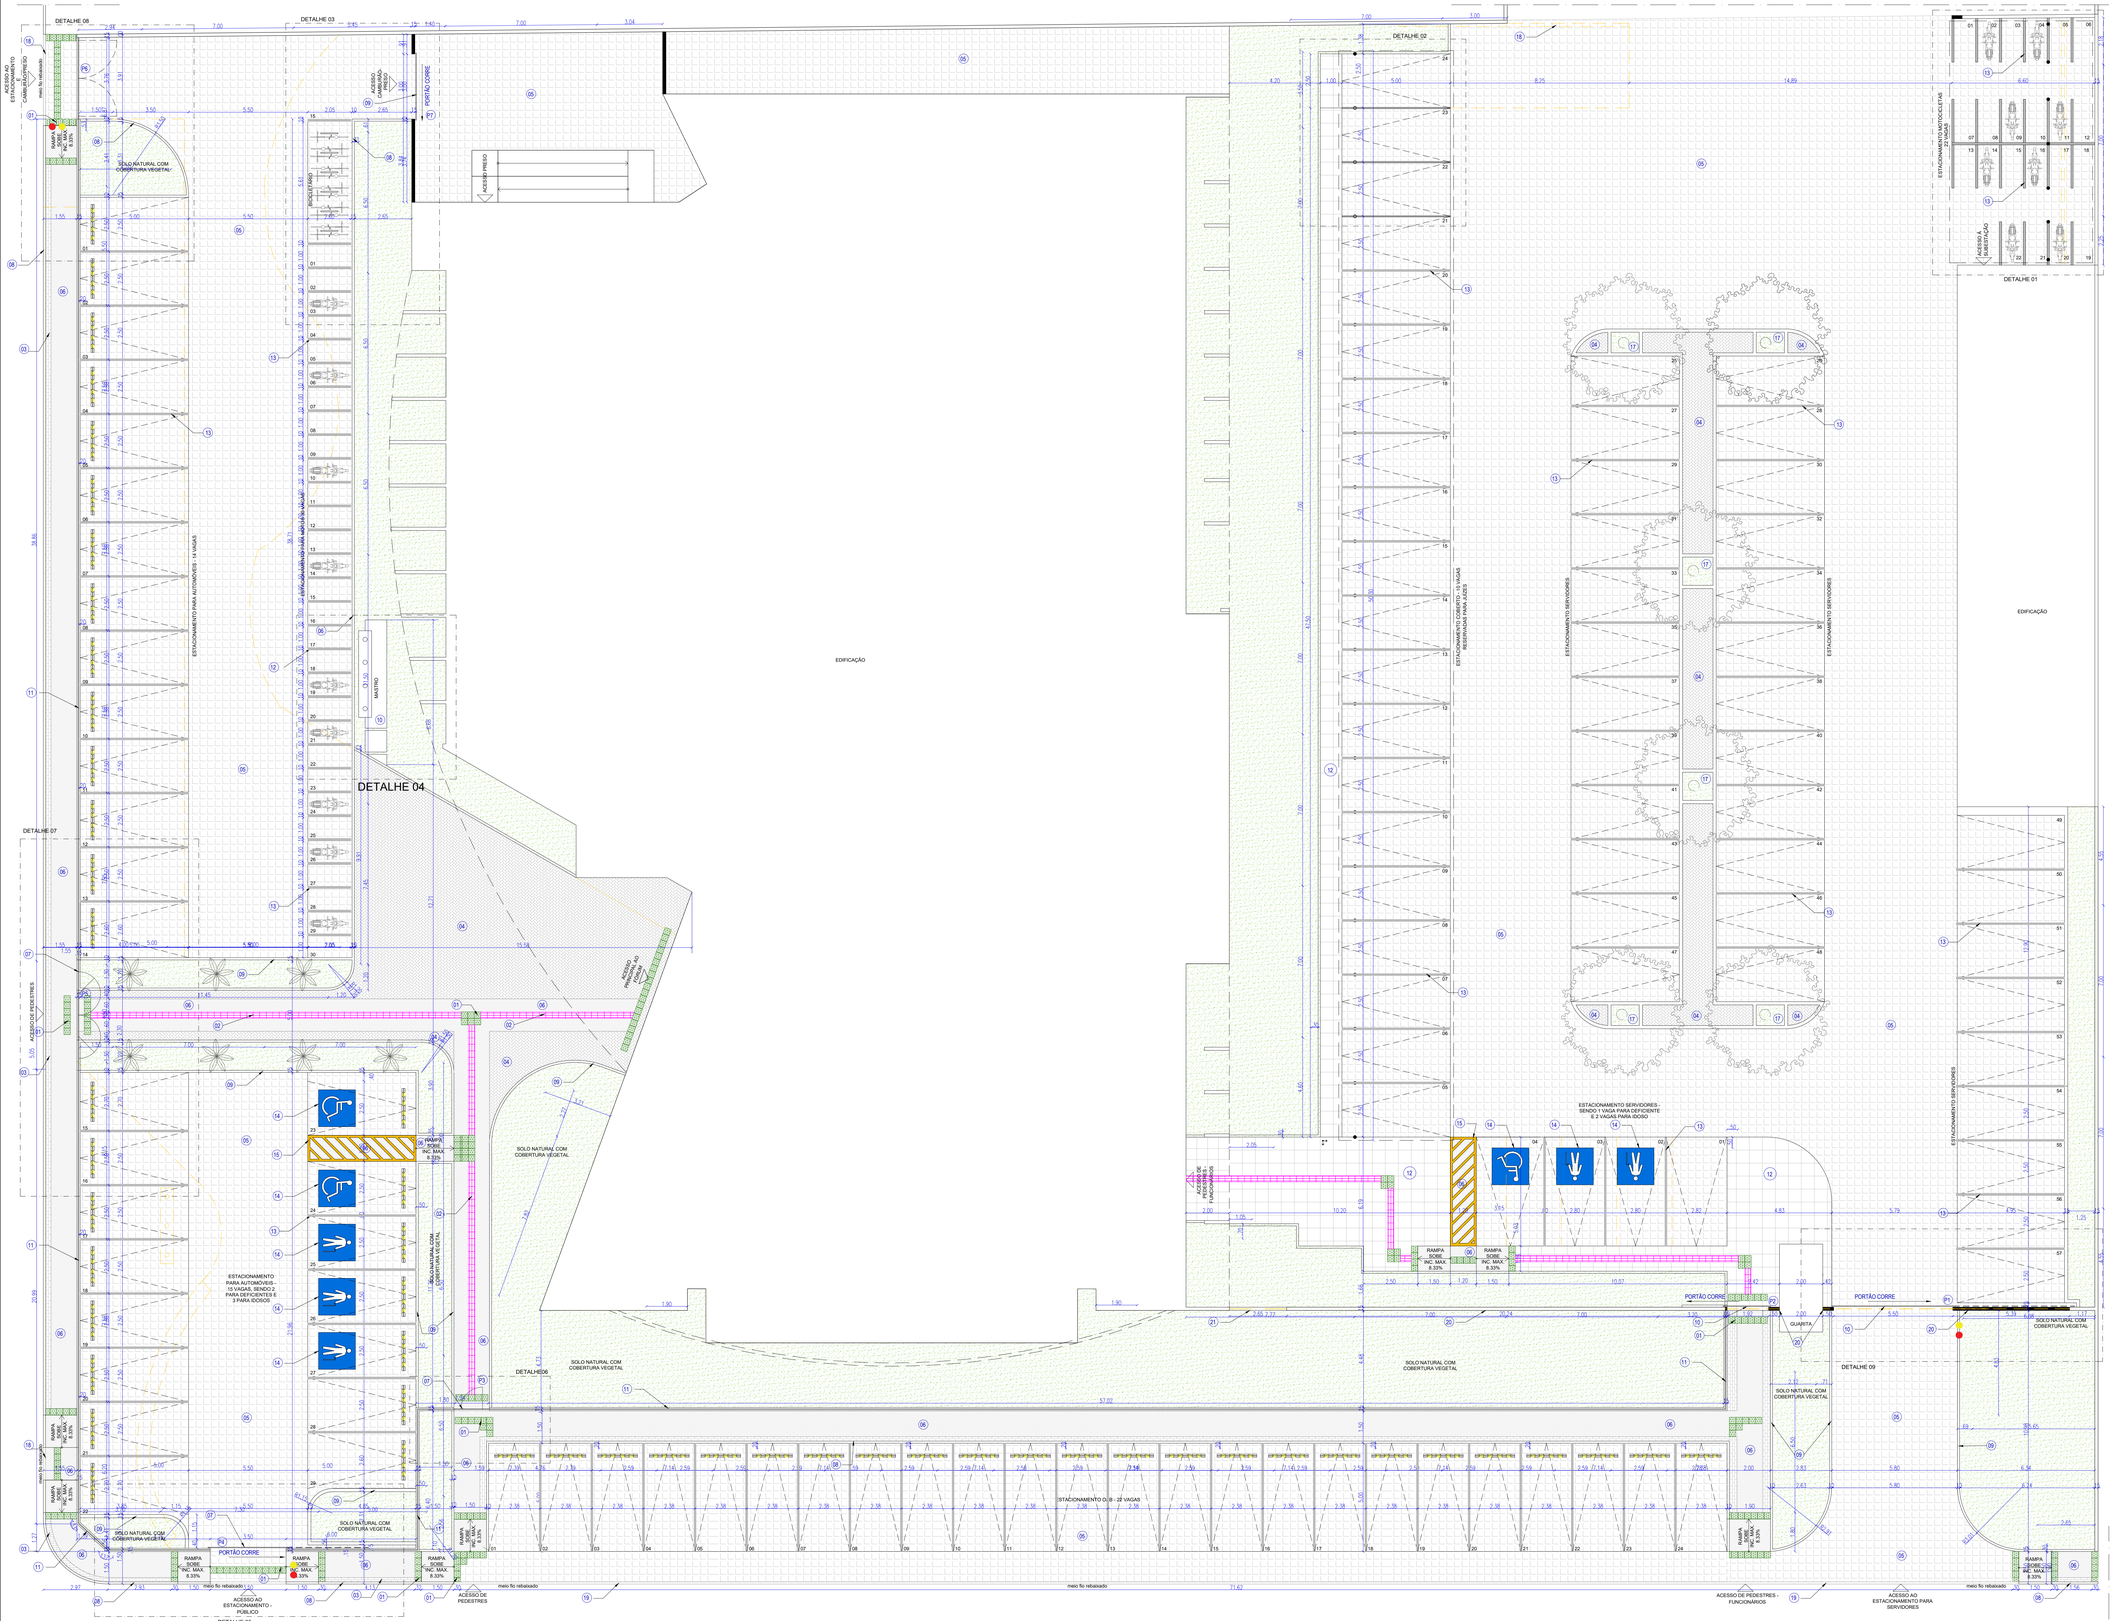


PLANTA BAIXA - ÁREA EXTERNA

ESCALA 1/100

Assinado eletronicamente por **RODRIGO EVARISTO DE OLIVEIRA E SILVA, ANALISTA JUD. ESPECIALIZADO**, em 01/11/2023 15:35:20

Para conferir a autenticidade do documento acesse o endereço https://pje.tjal.jus.br/pje/acessoexterno/programaAcessoExterno.faces?codigo=671270 e informe a chancela 4K4D.4DL3.MOPY.DOVC

ESPECIFICAÇÕES:

01	PISO TÁTIL DE ALERTA EM CONCRETO - COR VERMELHA - NO TAMANHO 30X30
02	PISO TÁTIL DIRECIONAL EM CONCRETO - COR VERMELHA - NO TAMANHO 30X30
03	PISO DAS CALÇADAS EM BLOCOS INTERTRAVADOS DE CONCRETO NA COR NATURAL. Paginação: Fileira.
04	PISO DAS CALÇADAS EM BLOCOS INTERTRAVADOS DE CONCRETO NA COR NATURAL Paginação: Espinha de peixe.
05	PISO DO ESTACIONAMENTO DE AUTOMÓVEIS EM PARALELEPÍPEDO - CONFORME PISO EXISTENTE - RECUPERAR ÁREAS DANIFICADAS.
06	PAVIMENTAÇÃO EM CIMENTO DESEMPOLADO COM JUNTA DE DILATAÇÃO PARA NO MÁXIMO 2m²
07	PORTÕES EM NYLOFOR COM ALTURA CONFORME GRADIL COM MURETA.
08	MEIO FIO EM CONCRETO PRÉ-MOLDADO PARA CALÇADA, NA ALTURA DO MEIO FIO EXISTENTE - VER DETALHE
09	MEIO FIO EM CONCRETO PRÉ-MOLDADO PARA JARDINEIRA, PINTADO NA COR BRANCA - VER DETALHE
10	PORTÕES EM ALUMÍNIO ANODIZADO NA COR PRETA NA ALTURA DO MURO - H=2.10M.
11	GRADIL TIPO NYLOFOR NA COR BRANCA COM MURETA EM ALVENARIA SIMPLES DE TIJOLOS PINTADA NA COR BRANCA.
11	BASE DO MASTRO, EM CONCRETO. PINTADA NA COR BRANCA.
12	PORCELANATO 60x60cm, LINHA E COR MINIMUM BEIGE RE, ACABAMENTO RESISTENTE AO ESCORREGAMENTO, DA MARCA DE REFERÊNCIA ELIANE.
13	PINTURA BRANCA NO PISO PARA SEPARAÇÃO DE VAGAS.
14	PINTURA AZUL NO PISO PARA MARCAÇÃO DE PICTOGRAMA DE DEFICIENTE OU IDOSO.
15	PINTURA AMARELA NO PISO PARA MARCAÇÃO DE PASSEIO DE DEFICIENTES.
16	TRAVA RODAS (BATE PNEU) 183cm x 15cm x 10cm CITYSOLUTIONS REF.: CSEST-110 (MARCA DE REFERÊNCIA)
17	RETIRAR CALÇADA PARA ACOMODAÇÃO DAS RAÍZES DAS ÁRVORE - IMPLANTAR MEIO FIO PARA JARDINEIRA
18	DEMOLIR MURO DANIFICADO.
19	CALÇADA COM MEIO FIO REBAIXADO NOS LOCAIS DE ACESSO DE AUTOMÓVEIS E ACESSO DE DEFICIENTES.
20	CONSTRUIR MURO A 2.10M DE ALTURA.
21	RETIRAR GRADIL, CONSTRUIR E AUMENTAR MURO PARA ALTURA DE 2.10M.

QUADRO DE PORTÕES:

P1	PORTÃO DE CORRER 1 FOLHA EM ALUMÍNIO ANODIZADO EM TUBO E CHAPA GALVANIZADAS NA COR PRETA, COM MOTOR ELÉTRICO (TAM = 5.70m/2.10m)
P2	PORTÃO DE CORRER 1 FOLHA EM ALUMÍNIO ANODIZADO EM TUBO E CHAPA GALVANIZADAS NA COR PRETA, COM MOTOR ELÉTRICO (TAM = 2.20M/2.10M)
P3	PORTÃO DE ABRIR (GIRO 90°) 1 FOLHA EM NYLOFOR BRANCO (TAM = 1.00M/2.10M)
P4	PORTÃO DE CORRER 1 FOLHA EM NYLOFOR BRANCO (TAM = 3.70m/2.10m)
P5	PORTÃO DE ABRIR (GIRO180°) 2 FOLHAS EM NYLOFOR BRANCO (TAM = 2.00m/2.10m)
P6	PORTÃO DE ABRIR (GIRO90°) 2 FOLHAS EM NYLOFOR BRANCO (TAM = 3.50m/2.10m)
P7	PORTÃO DE CORRER 1 FOLHA EM ALUMÍNIO ANODIZADO EM TUBO E CHAPA GALVANIZADAS NA COR PRETA, COM MOTOR ELÉTRICO (TAM = 3.20m/2.10m)

LEGENDA:

DEMOLIR

CONSTRUIR

PODER JUDICIÁRIO DE ALAGOAS

DCEA

DEPARTAMENTO CENTRAL DE ENGENHARIA E ARQUITETURA

PROJETO ARQUITETÔNICO:

CAMILA MARQUES VASCONCELLOS
CAU A62944-8

CLÁUDIA LOPES LISBOA SOUZA
CAU A67073-0

JULIANA DE OLIVEIRA PIMENTEL
CAU A373335-4

EXECUÇÃO:

APROVAÇÃO:

QUADRO DE REVISÕES:

FÓRUM DA COMARCA DE ARAPIRACA

PROJETO EXECUTIVO DE ARQUITETURA

ENDEREÇO:
Rua Samaritana, 190, Santa Edwirgens - CEP: 57311-180

PLANTA BAIXA - ÁREA EXTERNA - GERAL

QUADRO DE ÁREAS:

ÁREA DO TERRENO	7.409,48m²
ÁREA COBERTA	2.052,50m²
ÁREA PAVIMENTAÇÃO	3.198,58m²
ÁREA CONSTRUÍDA	2.923,40m²
ÁREA VERDE	886,80m²
ÁREA SOLO PERMEÁVEL	1.428,74m²


DATA: SET. / 2023

ESCALA: Indicada

DESENHO: Camila Marques

OBS.: Conferir cotas no local

01/15

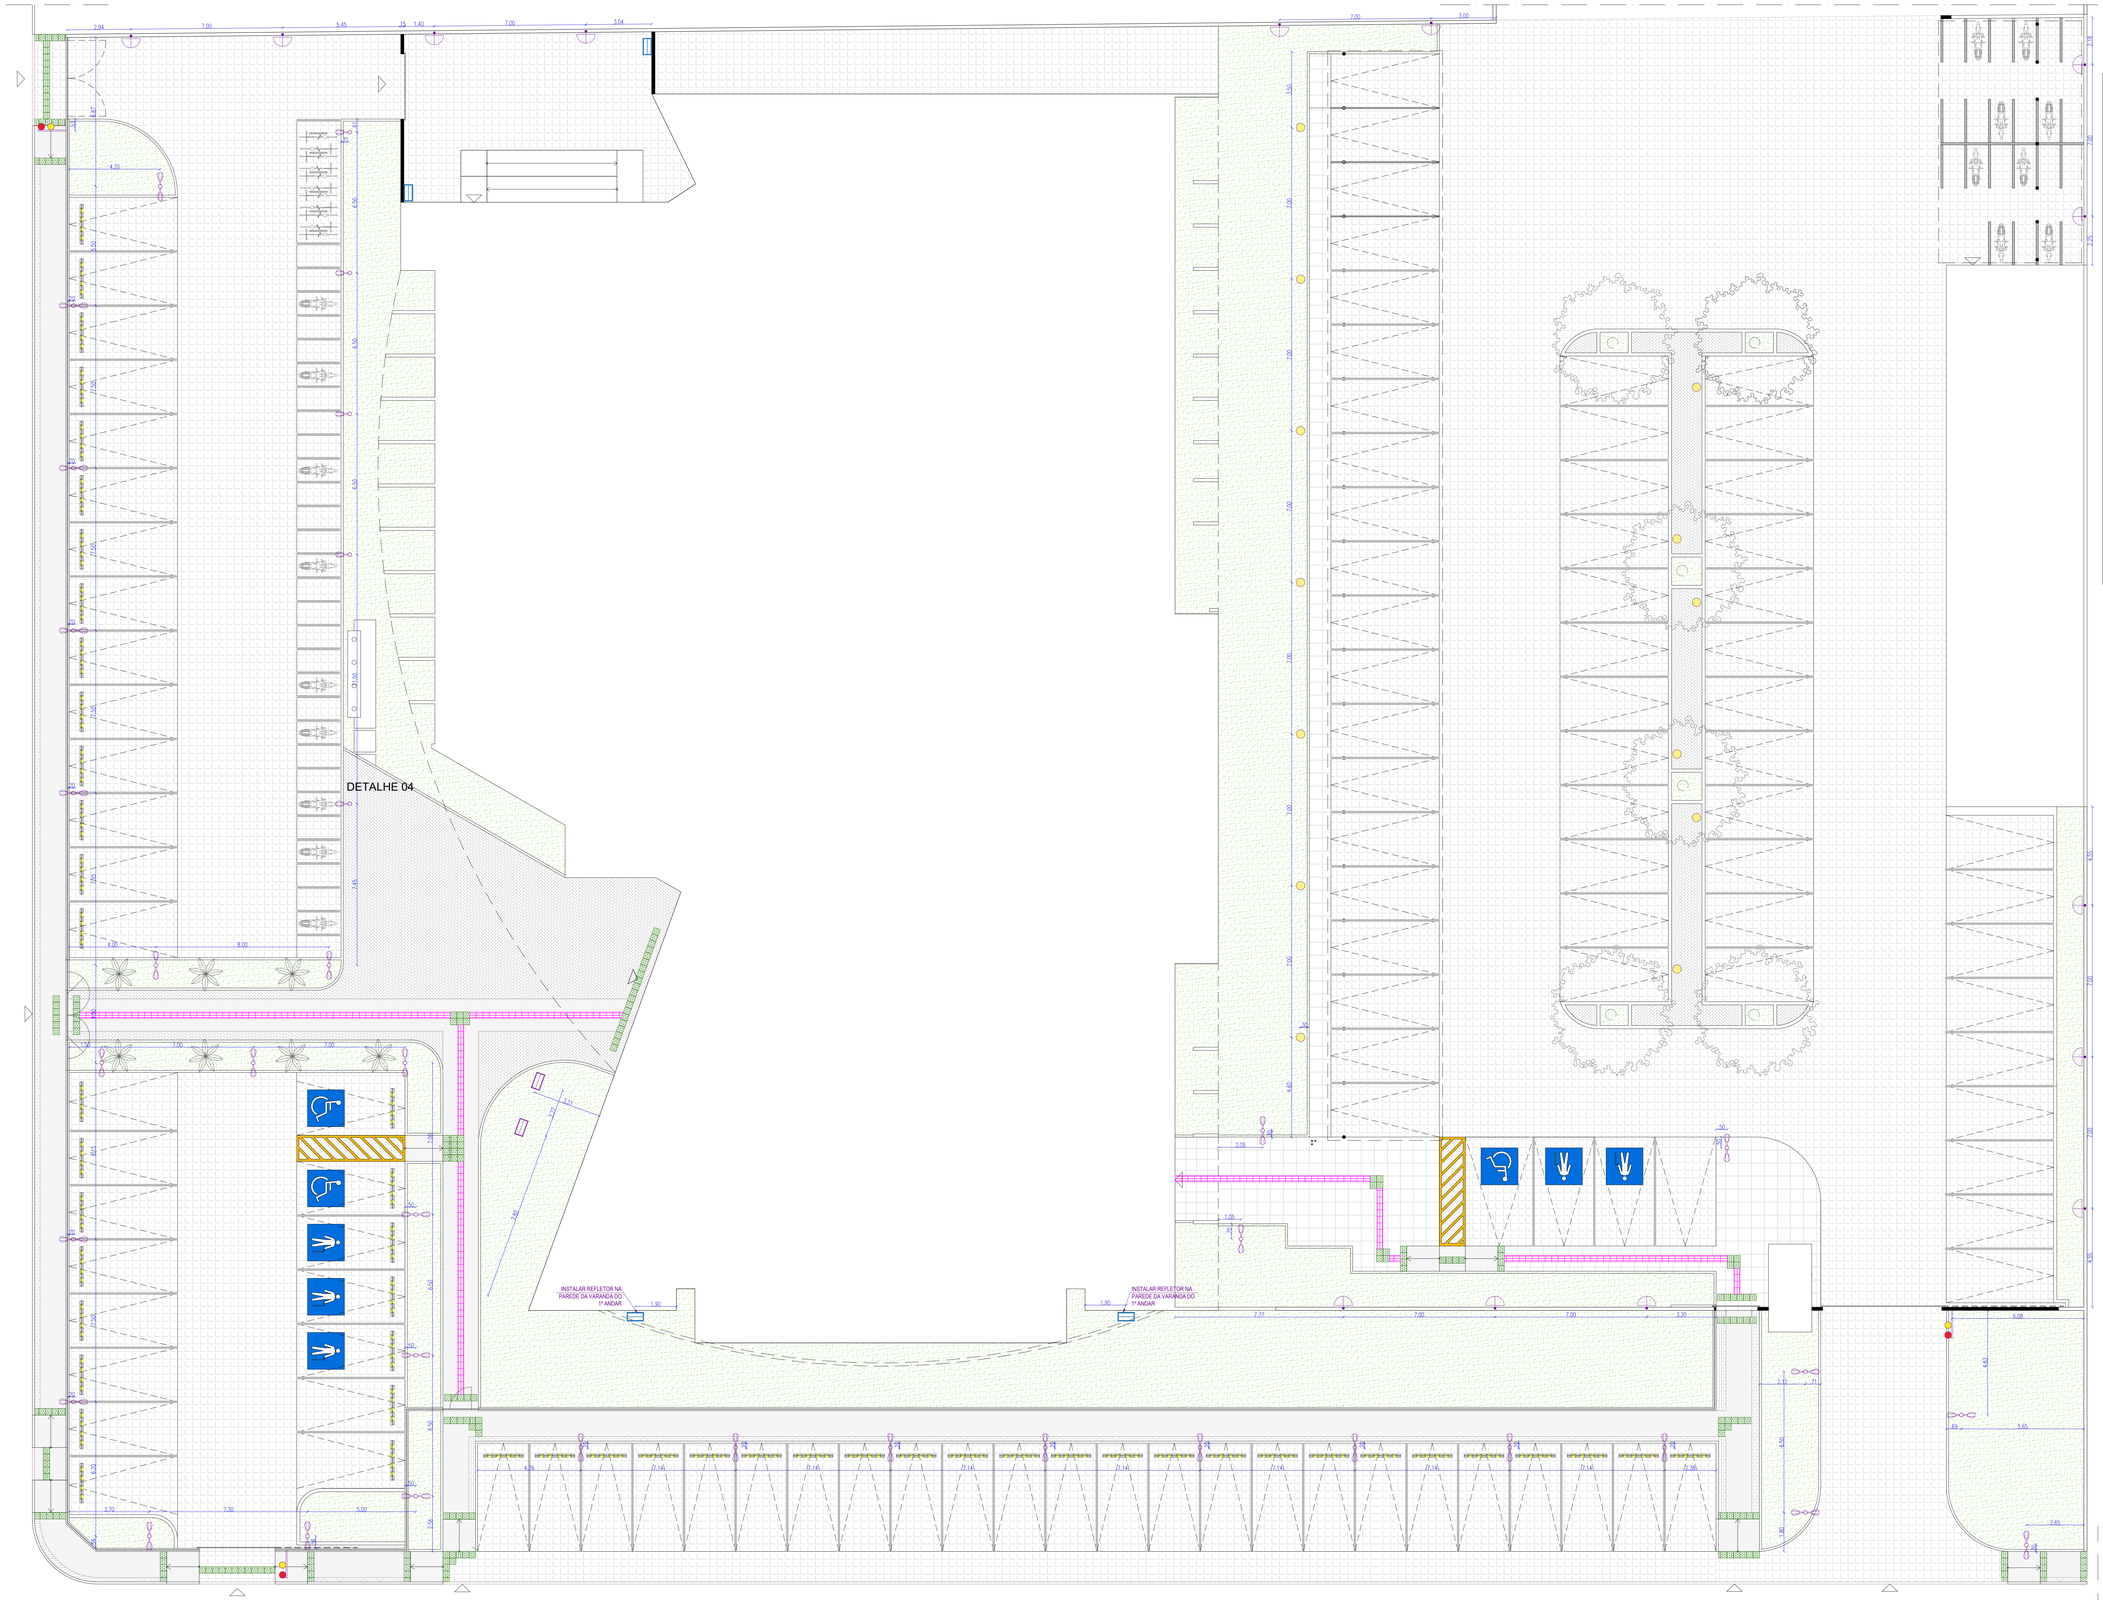

PLANTA BAIXA - ÁREA EXTERNA
ESCALA 1/100

LEGENDA LUMINÁRIAS:

Imagem	Símbolo	Qt	Marca de Referência e Código de fábrica	Descrição	Fonte luminosa	Fluxo Luminoso
		14	AE-38	Arandela de sobrepor, corpo em policarbonato pintado e difusor em policarbonato fosado (H=0,90m)	1Lâmpada tipo bulboled com potência de 9W	880lm
		04	Philips ou similar.	Refletor para letreiro, com projetor em LED, corpo de 19LEDs 30w, marca de referência Philips ou similar, fixo no muro.	30W	
		02	Philips ou similar.	Refletor para letreiro, com projetor em LED, corpo de 19LEDs 30w, marca de referência Philips ou similar, embutido no solo.	30W	
		05	Lumicenter modelo LEX05-S2M840FAX ou similar.	Uma luminária LED 2 módulos 150W, IP67, marca de referência Lumicenter modelo LEX05-S2M840FAX instalada em poste telecônico de aço Ø60mm, galvanizado a fogo, com 7m que deverá ser engastado. Im...	150W	17180lm
		32 postes (64 luminárias)	Lumicenter modelo LEX05-S2M840FAX ou similar.	Duas luminárias LED 2 módulos 150W, IP67, marca de referência Lumicenter modelo LEX05-S2M840FAX instalada em poste telecônico de aço Ø60mm, galvanizado a fogo, com 7m que deverá ser engastado. Im...	150W	17180lm
		03	Iluctron Slim ou similar	Sinalizador luminoso para entrada e saída de auto - com 2 lâmpadas osciantes - instalado em poste de aço Ø10cm pintado no esmalte cor branca.		
		13	Philips ou similar	Balizador de jardim com lâmpadas de LED, completa. na cor branca, marca de referência Philips ou similar.		

PODER JUDICIÁRIO DE ALAGOAS

DCEA

DEPARTAMENTO CENTRAL DE ENGENHARIA E ARQUITETURA

PROJETO ARQUITETÔNICO:

CAMILA MARQUES VASCONCELLOS
CAU A423941-8

CLÁUDIA LOPES LISBOA SOUZA
CAU A67073-0

JULIANA DE OLIVEIRA PIMENTEL
CAU A373335-4

EXECUÇÃO:

APROVAÇÃO:

QUADRO DE REVISÕES:

FÓRUM DA COMARCA DE ARAPIRACA

PROJETO EXECUTIVO DE ARQUITETURA

ENDEREÇO:
Rua Samaritana, 190, Santa Edwirgens - CEP: 57311-180

PLANTA BAIXA - ÁREA EXTERNA - LUMINOTÉCNICO

DESENHO: Camila Marques

OBS.: Conferir cotas no local


QUADRO DE ÁREAS:	
ÁREA DO TERRENO	7.409,48m²
ÁREA COBERTA	2.052,50m²
ÁREA PAVIMENTAÇÃO	3.198,58m²
ÁREA CONSTRUÍDA	2.923,43m²
ÁREA VERDE	886,80m²
ÁREA SOLO PERMEÁVEL	1.428,74m²

DATA: SET. / 2023


ESCALA: Indicada

02/15


Assinado eletronicamente por **RODRIGO EVARISTO DE OLIVEIRA E SILVA, ANALISTA JUD. ESPECIALIZADO**, em 01/11/2023 15:35:20
Para conferir a autenticidade do documento acesse o endereço https://pp.tjal.jus.br/pjeconsoleremoj/programaAcessoExterno.faces?codigo=67027 0 e informe a chancela 4K4D.4DLS.MOPY.DOVC

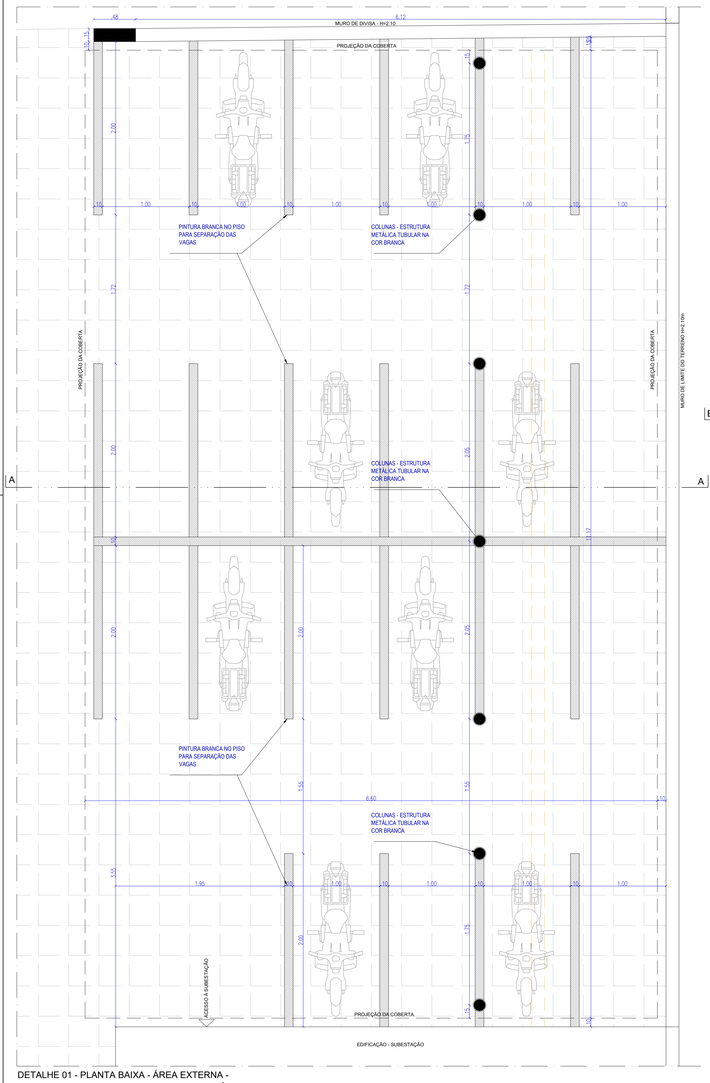


DETALHE 01 - PLANTA BAIXA - ÁREA EXTERNA - ESTACIONAMENTO DE MOTOS DOS FUNCIONÁRIOS
ESCALA 1/25

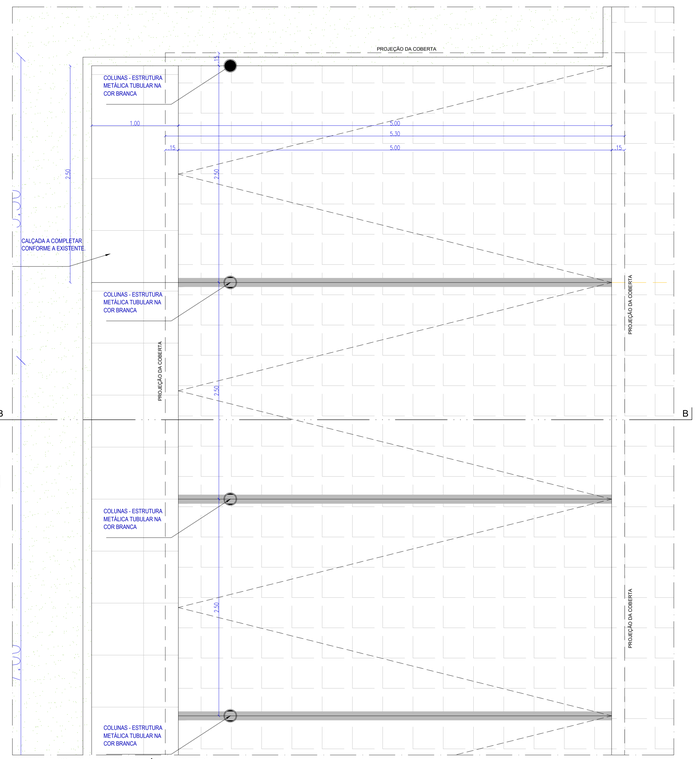


DETALHE 02 - PLANTA BAIXA - ÁREA EXTERNA - ESTACIONAMENTO COBERTO DOS JUÍZES
ESCALA 1/25

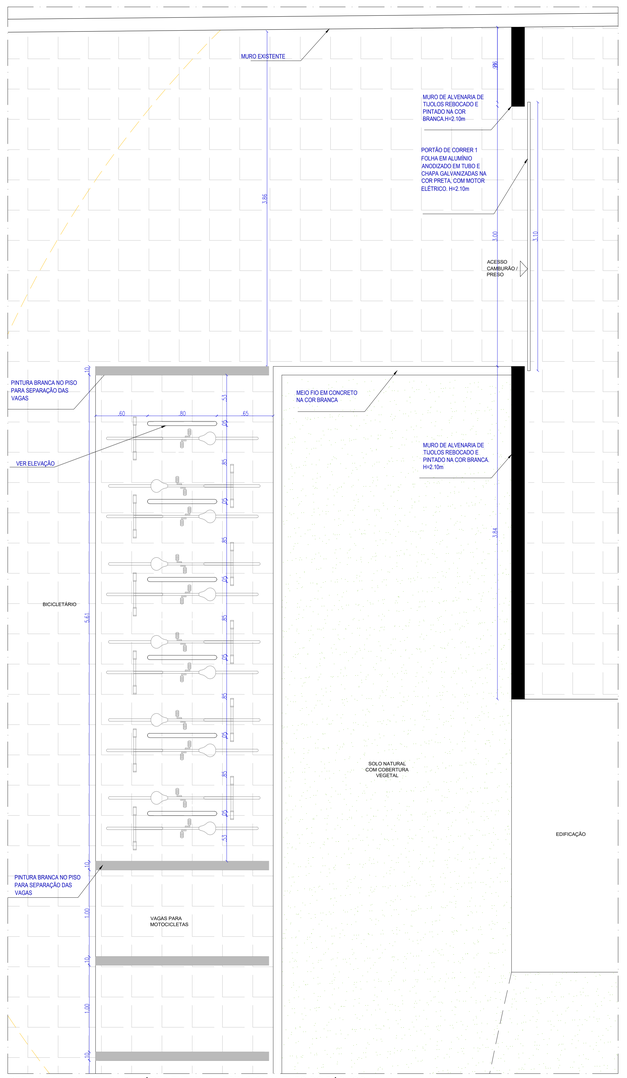


DETALHE 03 - PLANTA BAIXA - ÁREA EXTERNA - ESTACIONAMENTO DO PÚBLICO PARA MOTOS E BICICLETÁRIO E PORTÃO DO CAMBURÃO
ESCALA 1/25

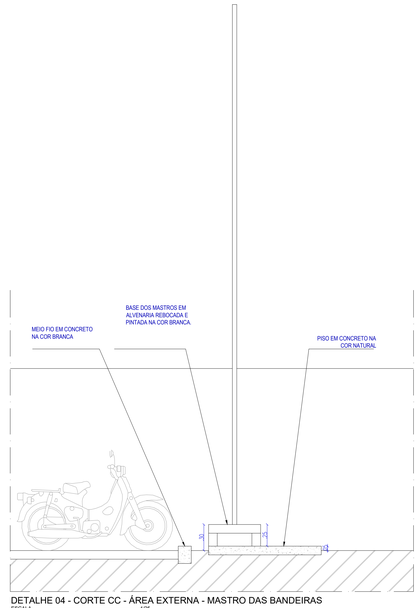


DETALHE 04 - CORTE CC - ÁREA EXTERNA - MASTRO DAS BANDEIRAS
ESCALA 1/25

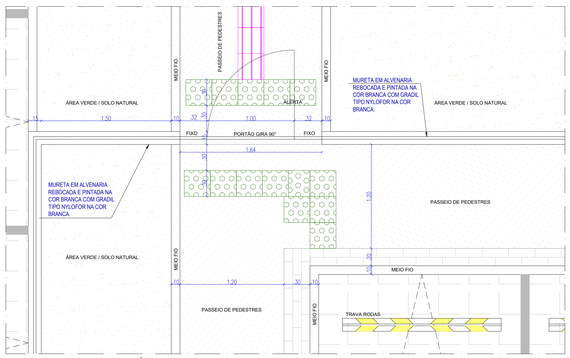


DETALHE 06- PLANTA BAIXA - ÁREA EXTERNA - PORTÃO SECUNDÁRIO DE PEDESTRES (P3)
ESCALA 1/25

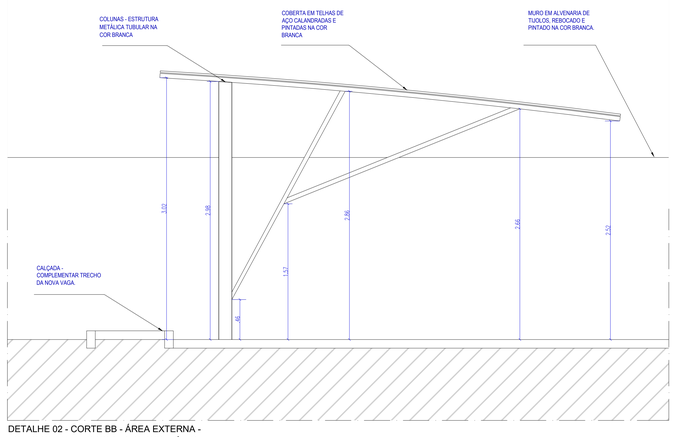

DETALHE 02 - CORTE BB - ÁREA EXTERNA - ESTACIONAMENTO COBERTO DOS JUÍZES
ESCALA 1/25

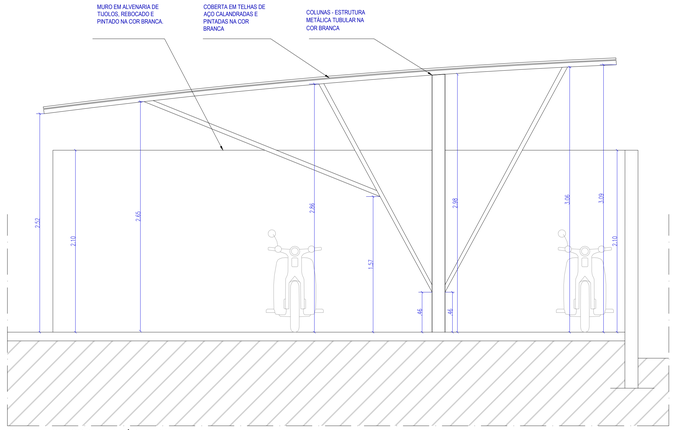

DETALHE 01 - CORTE AA - ÁREA EXTERNA - ESTACIONAMENTO DE MOTOS DOS FUNCIONÁRIOS
ESCALA 1/25

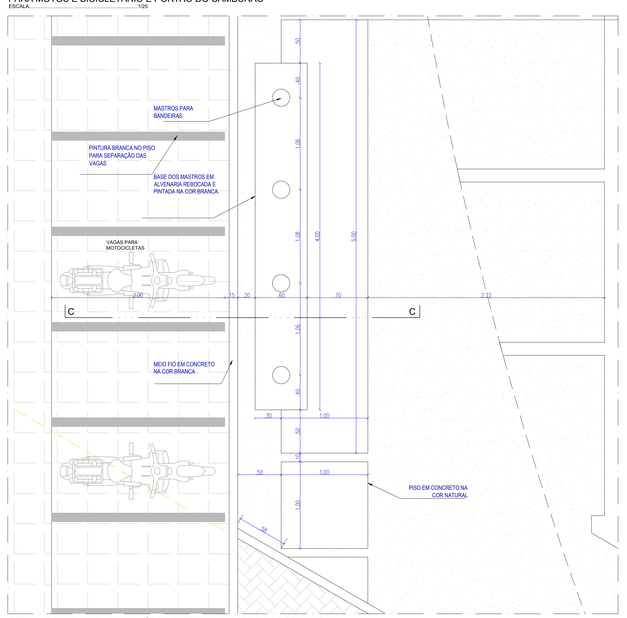

DETALHE 04 - PLANTA BAIXA - ÁREA EXTERNA - MASTRO DAS BANDEIRAS
ESCALA 1/25



DETALHE 03 - ELEVAÇÃO - ÁREA EXTERNA - ESTACIONAMENTO DO PÚBLICO PARA MOTOS E BICICLETÁRIO E PORTÃO DO CAMBURÃO
ESCALA 1/25

PODER JUDICIÁRIO DE ALAGOAS

DCEA

DEPARTAMENTO CENTRAL DE ENGENHARIA E ARQUITETURA

PROJETO ARQUITETÔNICO:

CAMILA MARQUES VASCONCELLOS
CAU A63941-9

CLÁUDIA LOPES LISBOA SOUZA
CAU A87073-2

JULIANA DE OLIVEIRA PIMENTEL
CAU A37335-4

EXECUÇÃO: APROVAÇÃO:

QUADRO DE REVISÕES:

FÓRUM DA COMARCA DE ARAPIRACA

PROJETO EXECUTIVO DE ARQUITETURA

ENDEREÇO:
Rua Samaritana, 190, Santa Edwirgens - CEP: 57311-180

PLANTA BAIXA - ÁREA EXTERNA - DET. CONSTRUTIVOS 01


DESENHO: Camila Marques

OBS.: Conferir cotas no local


QUADRO DE ÁREAS:	
ÁREA DO TERRENO	7.409,48m²
ÁREA COBERTA	2.052,50m²
ÁREA PAVIMENTAÇÃO	3.196,59m²
ÁREA CONSTRUÍDA	2.923,45m²
ÁREA VERDE	886,80m²
ÁREA SOLO PERMEÁVEL	1.428,74m²

DATA: SET. / 2023
ESCALA: Indicada
03/15


Assinado eletronicamente por **RODRIGO EVARISTO DE OLIVEIRA E SILVA**, **ANALISTA JUD. ESPECIALIZADO**, em 01/11/2023 15:25:20
Para conferir a autenticidade do documento acesse o endereço https://pje.tjal.jus.br/pje/seguranca/verificaProgramaAcessoExterno.faces?codigo=670270 e informe a chancela 4K4D.4DLS.MOPY.DOVC

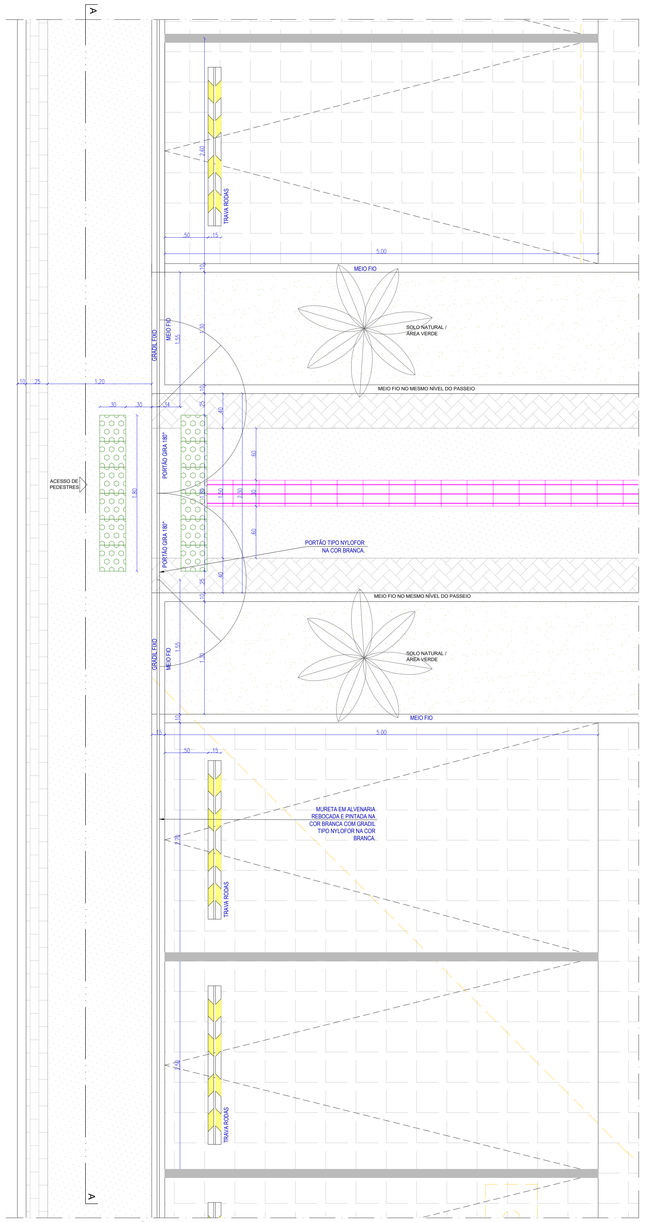


DETALHE 07- PLANTA BAIXA - ÁREA EXTERNA - PORTÃO PRINCIPAL DE ACESSO DE PEDESTRES (P5)
ESCALA.....1/25

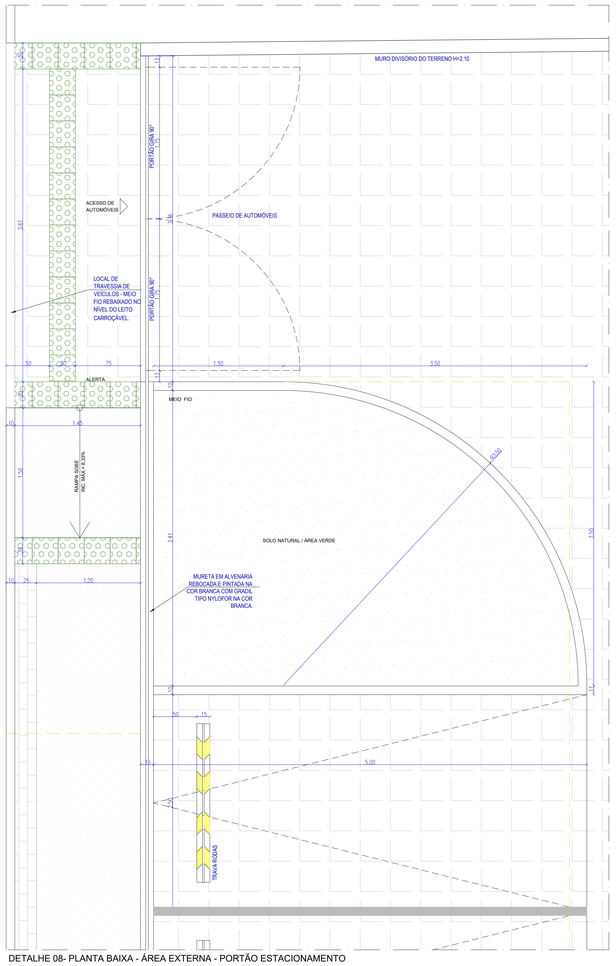


DETALHE 08- PLANTA BAIXA - ÁREA EXTERNA - PORTÃO ESTACIONAMENTO CARROS, MOTOS E BICICLETAS E ACESSO CAMBURÃO (P6)
ESCALA.....1/25

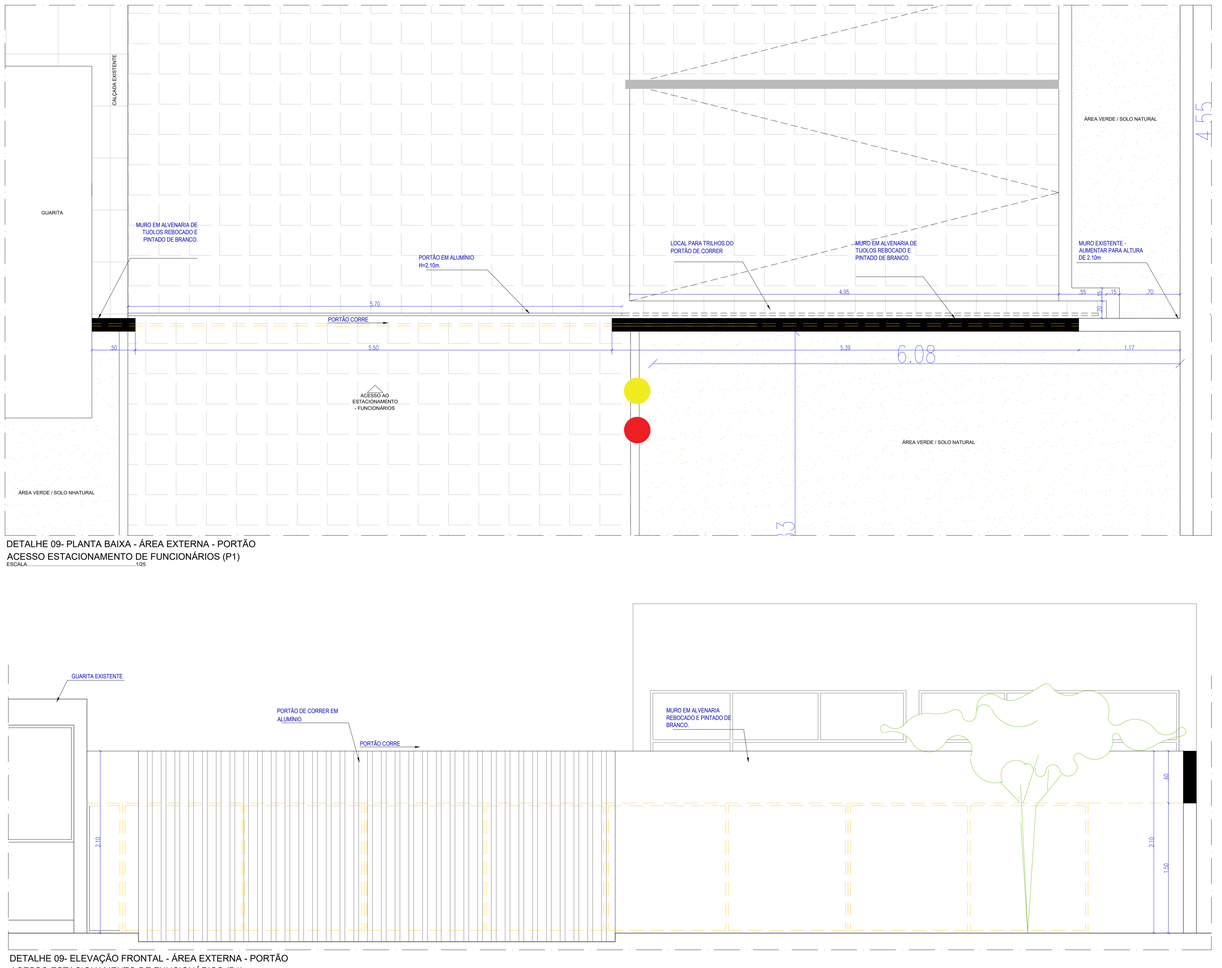

DETALHE 09- PLANTA BAIXA - ÁREA EXTERNA - PORTÃO ACESSO ESTACIONAMENTO DE FUNCIONÁRIOS (P1)
ESCALA.....1/25

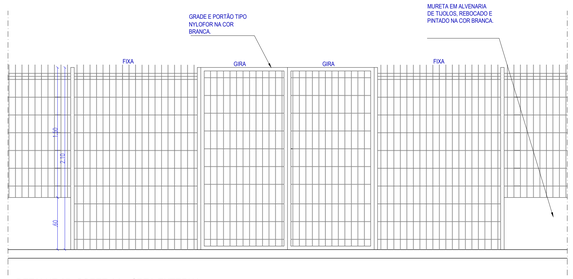

DETALHE 07- CORTE AA - ÁREA EXTERNA - PORTÃO PRINCIPAL DE ACESSO DE PEDESTRES
ESCALA.....1/25

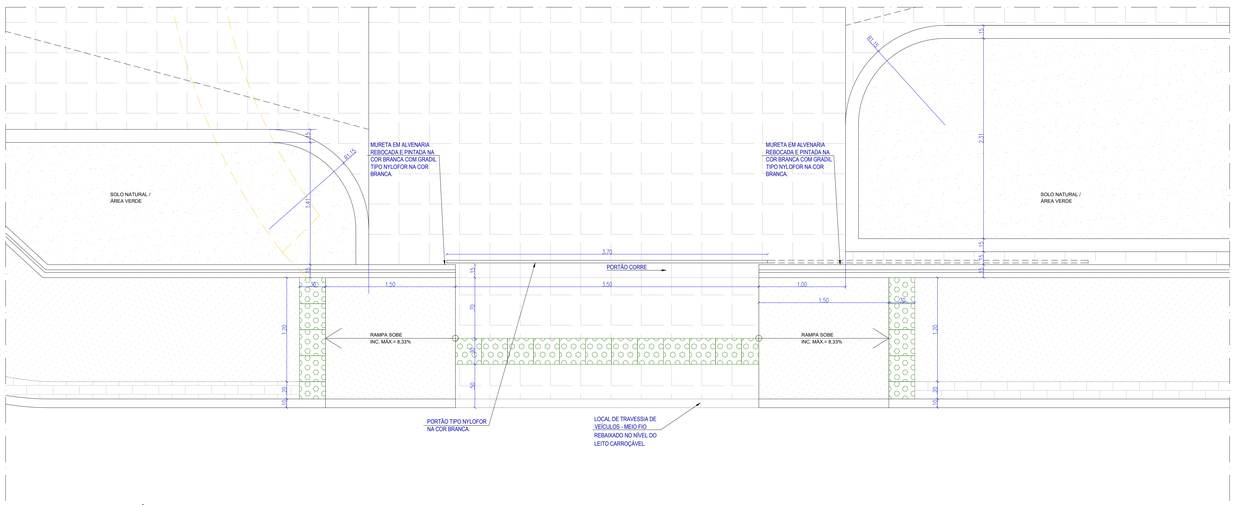

DETALHE 05- PLANTA BAIXA - ÁREA EXTERNA - PORTÃO DO ESTACIONAMENTO 02 (P4)
ESCALA.....1/25

PODER JUDICIÁRIO DE ALAGOAS

DCEA

DEPARTAMENTO CENTRAL DE ENGENHARIA E ARQUITETURA

PROJETO ARQUITETÔNICO:

CAMILA MARQUES VASCONCELLOS
CAU A63941-9

CLÁUDIA LOPES LISBOA SOUZA
CAU A97073-0

JULIANA DE OLIVEIRA PIMENTEL
CAU A37335-4

EXECUÇÃO:

APROVAÇÃO:

QUADRO DE REVISÕES:

FÓRUM DA COMARCA DE ARAPIRACA

PROJETO EXECUTIVO DE ARQUITETURA

ENDEREÇO:
Rua Samaritana, 190, Santa Edwirgens - CEP: 57311-180


PLANTA BAIXA - ÁREA EXTERNA - DET. CONSTRUTIVOS 02

QUADRO DE ÁREAS:		DATA
ÁREA DO TERRENO	7.409,48m²	SET. / 2023
ÁREA COBERTA	2.052,50m²	ESCALA:
ÁREA PAVIMENTAÇÃO	3.196,58m²	Indicada
ÁREA CONSTRUÍDA	2.923,45m²	
ÁREA VERDE	886,80m²	04/15
ÁREA SOLO PERMEÁVEL	1.429,74m²	


DESENHO: Camila Marques

OBS.: Conferir cotas no local

Assinado eletronicamente por **RODRIGO EVARISTO DE OLIVEIRA E SILVA, ANALISTA JUD. ESPECIALIZADO**, em 01/11/2023 15:05:20
Para conferir a autenticidade do documento acesse o endereço https://pje.tjal.jus.br/pje/seam/private/assinaturaAcessoExterno.faces?codigo=615270 e informe a chancela 4K4D.4DLS.JKOPY.DOVC

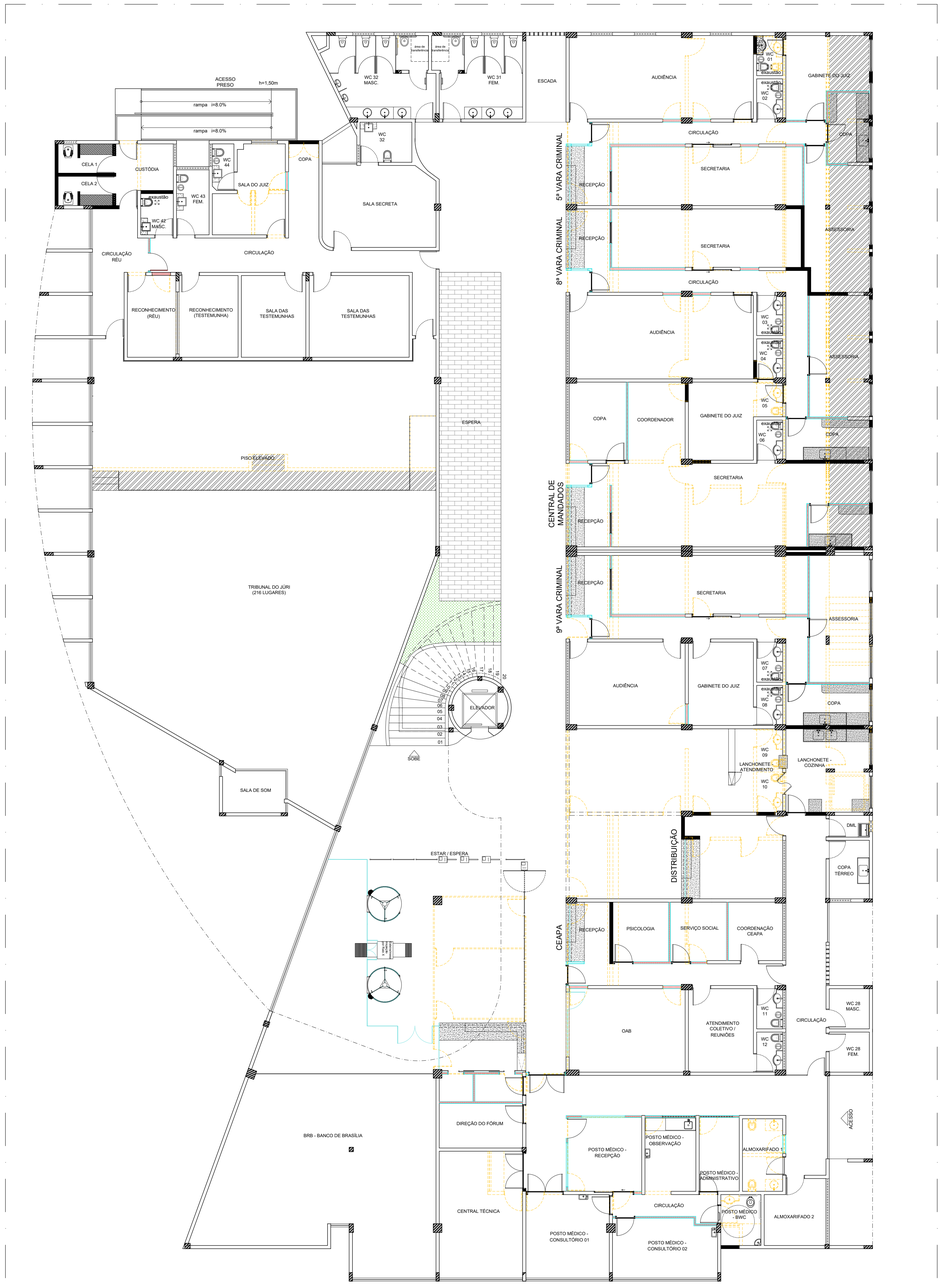

PLANTA BAIXA - TÉRREO
ESCALA.....1/100

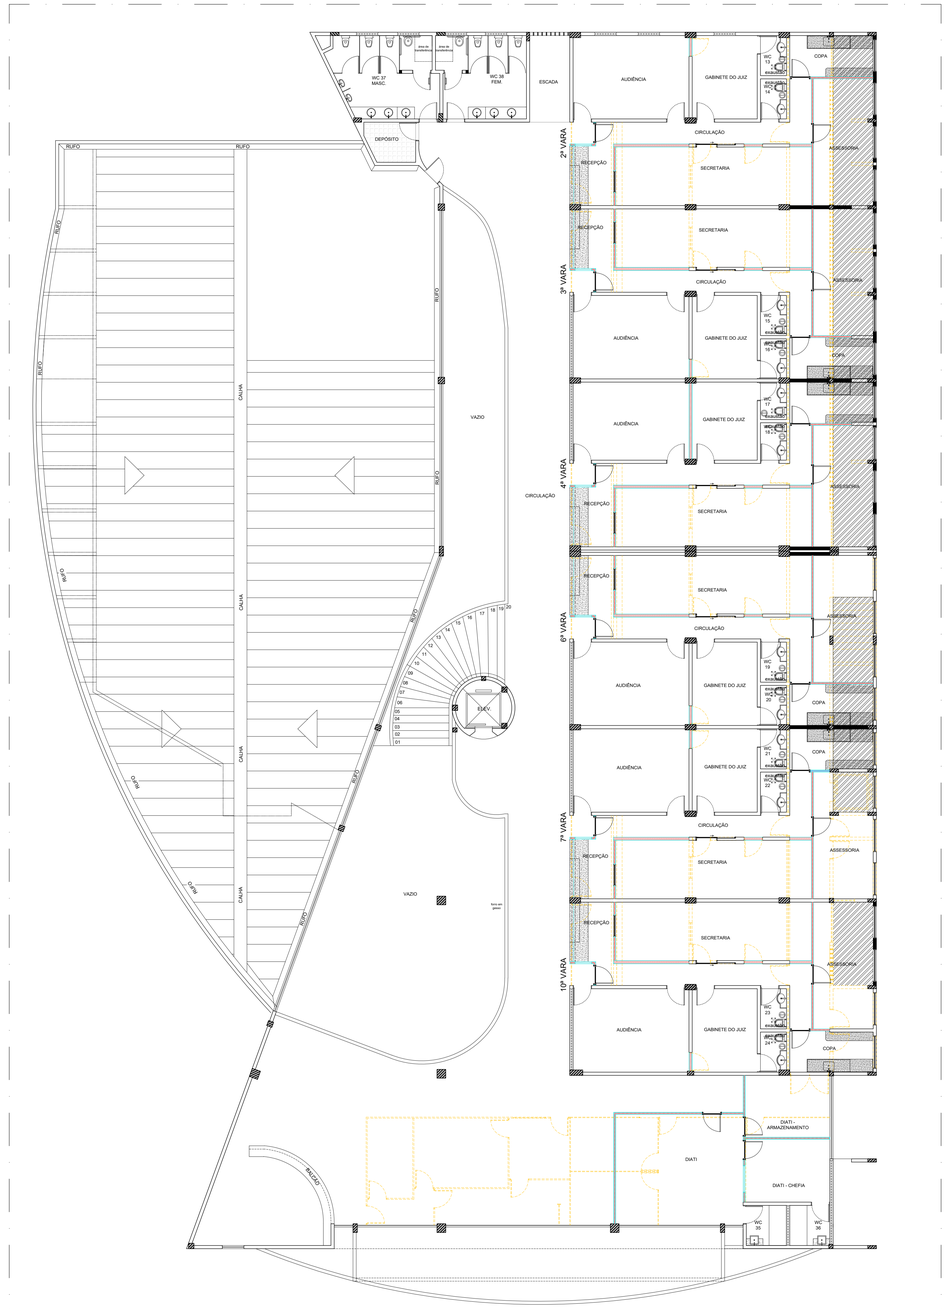

PLANTA BAIXA - PAV. SUPERIOR
ESCALA.....1/100

LEGENDA

	CONSTRUIR PAREDE DE ALVENARIA.
	CONSTRUIR PAREDE EM DRYWALL COM MIOLO EM LÃ DE VIDRO.
	CONSTRUIR LAJE DE PISO.
	DEMOLIR.

PODER JUDICIÁRIO DE ALAGOAS

DCEA

DEPARTAMENTO CENTRAL DE ENGENHARIA E ARQUITETURA

PROJETO ARQUITETÔNICO:

CAMILA MARQUES VASCONCELLOS
CAU A63941-9

CLÁUDIA LOPES LISBOA SOUZA
CAU A67073-0

JULIANA DE OLIVEIRA PIMENTEL
CAU A37335-4

EXECUÇÃO:

APROVAÇÃO:

QUADRO DE REVISÕES:

FÓRUM DA COMARCA DE ARAPIRACA

PROJETO EXECUTIVO DE ARQUITETURA

ENDEREÇO:
Rua Samaritana, 190, Santa Edwirgens - CEP: 57311-180

PLANTA BAIXA - TÉRREO - CONSTRUIR/DEMOLIR
PLANTA BAIXA - 1º ANDAR-CONSTRUIR/DEMOLIR

DESENHO: Camila Marques

OBS.: Conferir cotas no local


QUADRO DE ÁREAS:	
ÁREA DO TERRENO	7.409,48m²
ÁREA COBERTA	2.052,50m²
ÁREA PAVIMENTAÇÃO	3.196,59m²
ÁREA CONSTRUÍDA	2.923,45m²
ÁREA VERDE	886,80m²
ÁREA SOLO PERMEÁVEL	1.428,74m²

DATA:
SET. / 2023

ESCALA:
Indicada

05/15

Assinado eletronicamente por **RODRIGO EVARISTO DE OLIVEIRA E SILVA**, **ANALISTA JUD. ESPECIALIZADO**, em 01/11/2023 15:35:20
Para conferir a autenticidade do documento acesse o endereço https://prj.tjal.jus.br/projetosexternos/programaAcessoExterno.faces?codigo=1&270 e informe a chancela 4k40.4DLK.MOPY.DOVC

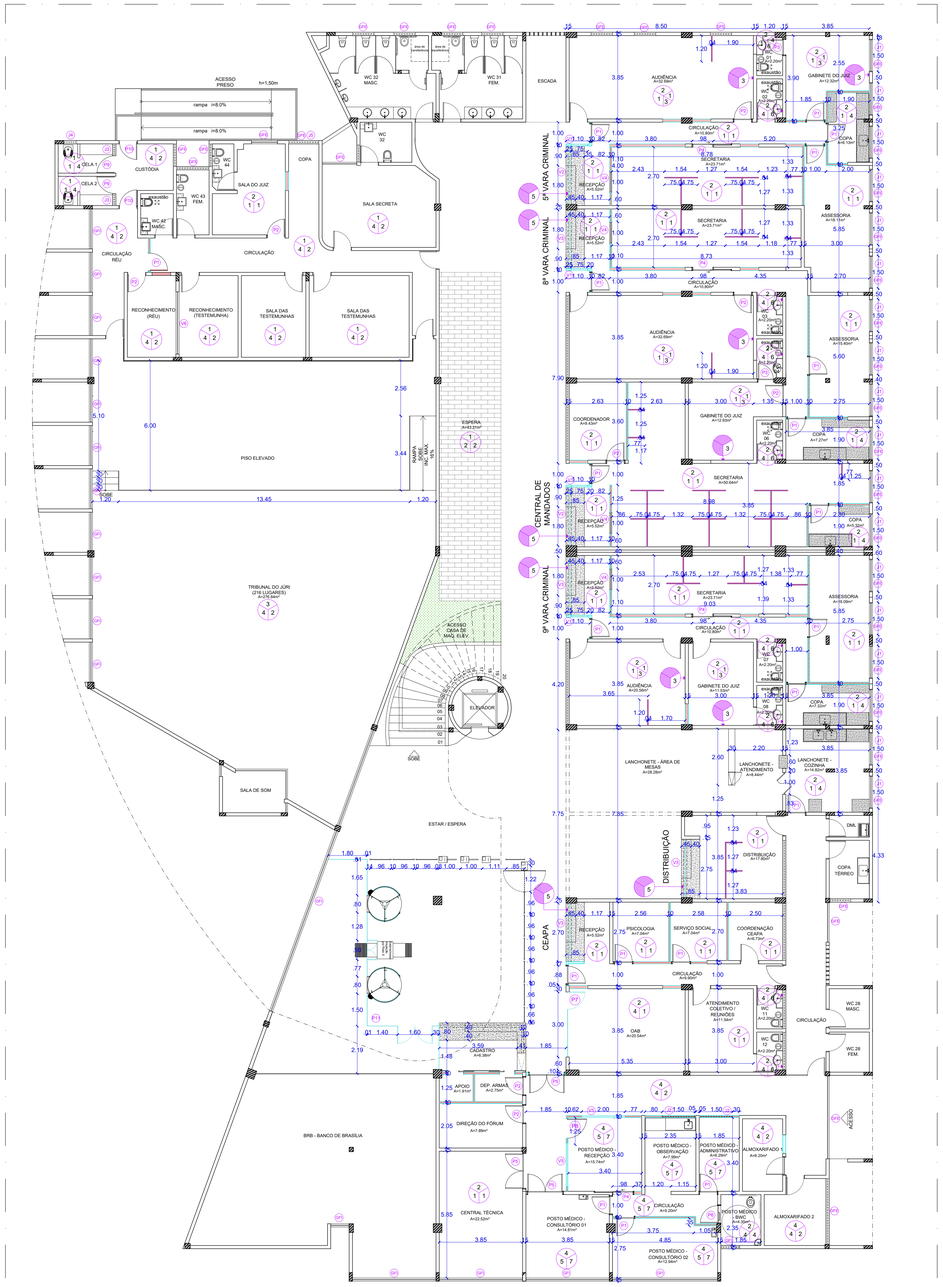

PLANTA BAIXA - TÉRREO
ESCALA.....1/100

PLANTA BAIXA - PAV. SUPERIOR
ESCALA.....1/100

ESPECIFICAÇÃO DE MATERIAIS

PISO

1	Porcelanato 60x60cm, linha e cor Bianco Plus, acabamento natural, da marca de referência ELIANE.
2	Porcelanato 20x91,2cm da marca ELIANE como referência, linha e cor Bosco Amêndoa MA, aplicado na horizontal. Rejunte cinza. Observar aplicação conforme fachada (transpassado).
3	Recompor piso cerâmico existente com paginação de piso em continuação à paginação da circulação.
4	Manter piso existente.
5	Piso vinílico homogêneo da TARKETT (marca de referência) - linha Eclipse Premium - Ref. cor: 21020669)

PAREDE

1	Emassada e pintada com tinta acrílica lavável antimanchas, na cor Branco Gelo, da marca de referência CORAL. Rodapé h= 7cm do Porcelanato 60x60cm, linha e cor Bianco Plus, acabamento natural, ELIANE.
2	Emassada e pintada com tinta acrílica lavável antimanchas, na cor Branco Gelo, da marca de referência CORAL. Manter rodapé existente em cerâmica.
3	Emassada e pintada com tinta acrílica, acabamento acetinado, na cor Bronze Palm Springs, da marca de referência CORAL
4	Revestimento cerâmico 33,5x60cm da marca ELIANE como referência, linha Monte Bianco, cor Branco AC, aplicado na horizontal, de piso a teto.
5	Porcelanato 20x91,2cm da marca ELIANE como referência, linha e cor Bosco Amêndoa MA, aplicado na horizontal. Rejunte cinza. Observar aplicação conforme fachada (transpassado).
6	Revestimento cerâmico 5x10cm da marca de referência ELIZABETH, linha e cor Lux Verde Claro.
7	Emassada e pintada com tinta acrílica lavável antimanchas, na cor Branco Gelo, da marca de referência CORAL. Rodapé h=7cm em Granito Branco Itaúnas com borda abaulada.

TETO

1	Laje emassada e pintada com tinta PVA, na cor Branco Neve, da marca de referência CORAL.
2	Forro modular com placas em PVC, de dimensões 1250 x 625 mm, na cor branca. Estrutura em perfil "T", na cor branca.
3	Forro acústico, conforme projeto de acústica.
4	Forro em placas de gesso, emassado e pintado com tinta PVA, na cor Branco Neve, da marca de referência CORAL.

DIVISÓRIAS

	Divisórias em eucatex na cor cinza claro, do piso até h=1,05m.

ESPECIFICAÇÃO DE ESQUADRIAS

Esquadria	Dimensão	Material (ver Detalhes e Memorial)	Observação	Qtde
P1	0.80 x 2.10m	Porta com caixa e alizar em madeira de lei, uma folha em madeira semi-oca lisa, pintados com esmalte à base d'água, na cor Cinza Tostado, da marca de ref. Coral. Para paredes com espessura= 10cm	Tipo "giro"	41
P2	0.80 x 2.10m	Porta com caixa e alizar em madeira de lei, uma folha em madeira semi-oca lisa, pintados com esmalte à base d'água, na cor Cinza Tostado, da marca de ref. Coral. Para paredes com espessura=15cm	Tipo "giro"	08
P3	0.70 x 2.10m	Porta com caixa e alizar em madeira de lei, uma folha em madeira semi-oca lisa, pintados com esmalte à base d'água, na cor Cinza Tostado, da marca de ref. Coral. Para paredes com espessura=15cm	Tipo "giro"	02
P4	0.95 x 2.10m	Porta com caixa e alizar em madeira de lei, uma folha em madeira semi-oca lisa, pintados com esmalte à base d'água, na cor Cinza Tostado, da marca de ref. Coral. Para paredes com espessura=15cm.	Tipo de correr	10
P5	1.60 x 2.10m	Porta com caixa e alizar em madeira de lei, duas folhas em madeira semi-oca lisa, pintados com esmalte à base d'água, na cor Cinza Tostado, da marca de ref. Coral. Para paredes com espessura=15cm	Tipo "giro"	03
P6	0.80 x 2.10m	Porta com caixa e alizar em madeira de lei pintada na cor Branco Palm Springs, da Coral (marca de ref.) Uma folha em madeira semi-oca, com laminado plástico (cor 120 Branco, da Formica (marca de ref.). Abertura da folha para o lado externo do banheiro. Com puxador horizontal em aço inox Ø4cm e revestimento resistente a impactos com 40cm de altura a partir do piso, seguindo norma ABNT 9050.	Tipo "giro"	01
P7	3.00 x 2.10m	Porta em vidro temperado 10mm transparente incolor, com ferragens em inox ou alumínio e puxador redondo em resina grande incolor.	Tipo "giro" e fixa	01
P8	0.90 x 2.10m	Porta em vidro temperado 10mm transparente incolor, com ferragens em inox ou alumínio e puxador redondo em resina grande incolor.	Tipo "giro"	01
P9	0.80 x 2.10m	Porta em ferro com barras verticais de 1" com 10cm de espaçamento, e barras horizontais de 3/4" x 1/2", aparelhada na cor preta. Uma folha de abrir.	Tipo "giro"	02
P10	0.80 x 2.10m	Portão em ferro galvanizado em tubo e chapa galvanizada, aparelhada com fundo preparador à base d'água de linha Coralit Zero, da marca de referência Coral, ou similar, e esmalte à base d'agua, na cor Branco Gelo, linha Coralit Zero, da marca de referência Coral, ou similar. Uma folha.	Tipo "giro"	02
P11	ver detalhe	Portas e vidros fixos temperados 10mm, transparente incolor, com perfis em aluminio anodizado.	Tipo "giro" e fixa	01
J1	1.50 x 1.30m 1.10m	Janela em aluminio anodizado na cor preta com vidro 4mm transparente incolor. Duas folhas de correr e duas bandeiras fixas.	Tipo de correr	42
J2	1.55 x 0.60m 1.80m	Janela em aluminio anodizado na cor preta com vidro 4mm transparente incolor. Duas folhas de correr.	Tipo de correr	02
J3	0.55 x 0.96m 1.15m	Janela em ferro com barras verticais de 1" com 10cm de espaçamento, aparelhada na cor preta.	Fixa	02
J4	0.60 x 0.40m 2.10m	Janela em ferro com barras verticais de 1" com 10cm de espaçamento, aparelhada na cor preta.	Fixa	01
J5	1.40 x 0.60m 1.80m	Janela em aluminio anodizado na cor preta com vidro 4mm transparente incolor. Duas folhas de correr.	Tipo de correr	01
V1	0.75 x 1.00 1.10	Perfil em aluminio preto com visor de vidro transparente incolor 6mm.	Fixa	10
V2	2.70 x variável variável	Perfil em aluminio preto com visor de vidro transparente incolor 6mm.	Fixa	05
V3	2.70 x variável variável	Perfil em aluminio preto com visor de vidro transparente incolor 6mm.	Fixa	07
V4	1.00 x 1.00m 1.10m	Perfil em aluminio preto com visor de vidro transparente incolor 6mm.	Fixa	10
V5	2.00 x 1.00m 1.10m	Perfil em aluminio preto com visor de vidro transparente incolor 6mm.	Fixa	02
V6	2.86 x 1.00m 1.10m	Perfil em aluminio preto com visor de vidro transparente incolor 6mm com película refletente espelhada.	Fixa	01
GF	variável (de acordo com esquadria correspondente)	Grade em ferro com quadro em barra chata de 3/16" x 1", barras horizontais em barra chata de 3/16" x 1" com espaçamento de no máx. 12cm e barras verticais em barra quadrada de 7/16", aparelhada na cor preta.	Fixa	
GF6	variável (de acordo com esquadria correspondente)	Grade em ferro com quadro em barra chata de 3/16" x 1", barras horizontais em barra chata de 3/16" x 1" com espaçamento de no máx. 12cm e barras verticais em barra quadrada de 7/16", aparelhada na cor preta.	Fixa	

PODER JUDICIÁRIO DE ALAGOAS

DCEA

DEPARTAMENTO CENTRAL DE ENGENHARIA E ARQUITETURA

PROJETO ARQUITETÔNICO:

CAMILA MARQUES VASCONCELLOS
CAU A63941-9

CLÁUDIA LOPES LISBOA SOUZA
CAU A97073-0

JULIANA DE OLIVEIRA PIMENTEL
CAU A373335-4

EXECUÇÃO:

APROVAÇÃO:

QUADRO DE REVISÕES:

FÓRUM DA COMARCA DE ARAPIRACA

PROJETO EXECUTIVO DE ARQUITETURA

ENDEREÇO:
Rua Samaritana, 190, Santa Edwirgens - CEP: 57311-180

PLANTA BAIXA - TÉRREO
PLANTA BAIXA - 1º ANDAR

DESENHO: Camila Marques

OBS.: Conferir cotas no local

QUADRO DE ÁREAS:	
ÁREA DO TERRENO	7.409,48m²
ÁREA COBERTA	2.052,50m²
ÁREA PAVIMENTAÇÃO	3.196,59m²
ÁREA CONSTRUÍDA	2.923,45m²
ÁREA VERDE	886,80m²
ÁREA SOLO PERMEÁVEL	1.428,74m²

DATA
SET. / 2023

ESCALA:
Indicada

06/15

Assinado eletronicamente por **RODRIGO EVARISTO DE OLIVEIRA E SILVA, ANALISTA JUD. ESPECIALIZADO**, em 01/11/2023 15:35:20
Para conferir a autenticidade do documento acesse o endereço https://pje.tjal.jus.br/pje/acessoexterno/programaAcessoExterno.faces?codigo=[0270] e informe a chancela 4K4D.4DLK.MOPY.DOVC



PLANTA BAIXA - TÉRREO
ESCALA.....1/100



PLANTA BAIXA - PAV. SUPERIOR
ESCALA.....1/100

LISTA MOBILIÁRIO

MOBILIÁRIO/DESCRIÇÃO		QTDE.
	POLTRONA JUIZ	19
	POLTRONA PRESIDENTE GIRATÓRIA ESPALDAR ALTO - VINIL PRETO.	29
	POLTRONA DIRETOR GIRATÓRIA - VINIL PRETO.	142
	POLTRONA DIRETOR FIXA - VINIL PRETO.	112
	LONGARINA 2 LUG. POLTRONA COM BRAÇO VINIL PRETO.	10
	LONGARINA 3 LUG. POLTRONA COM BRAÇO VINIL PRETO.	02
	CADEIRA EM POLIPROPILENO SEM BRAÇO	28
	LONGARINA 3 LUG. EM POLIPROPILENO COM BRAÇO	19
AB	ARMÁRIO BAIXO FECHADO 2 PORTAS 800x490x740mm	41
AA	ARMÁRIO ALTO FECHADO 2 PORTAS 800x490x1810mm	16
AA1/2	ARMÁRIO ALTO 1/2 PORTA 800x490x1810mm	32
GM	GAVETEIRO TIPO MÓVEL COM 4 GAVETAS 400x600mm	42
GAV	GAVETEIRO FIXO DE MESA COM 2 GAVETAS 400x500mm	99
GV	GAVETEIRO VOLANTE COM 3 GAVETAS 400x490x598mm	14
	SOFÁ 1 LUGAR	06
	SOFÁ 2 LUGARES	02

LISTA MOBILIÁRIO

MOBILIÁRIO/DESCRIÇÃO		QTDE.
	MESA RETA 1200x700x740mm	113
	MESA RETA 1400x700x740mm	06
	MESA EM "L" 1400x1400mm	35
	MESAPENÍNSULA 1800x1600mm	09
	MESA DE RELINÃO COMPONÍVEL / AUDIÊNCIA 1200x1200x740	24
	MESA PARA RELINÃO CIRCULAR DIÂMETRO = 1200mm	01
	MESA DE CANTO 600x600x350mm	04
	KIT SALÃO DO JURI - MARCENARIA	01

PODER JUDICIÁRIO DE ALAGOAS

DCEA

DEPARTAMENTO CENTRAL DE ENGENHARIA E ARQUITETURA

PROJETO ARQUITETÔNICO:

CAMILA MARQUES VASCONCELLOS
CAU A62941-9

CLÁUDIA LOPES LISBOA SOUZA
CAU A57073-0

JULIANA DE OLIVEIRA PIMENTEL
CAU A37335-4

EXECUÇÃO:

APROVAÇÃO:

QUADRO DE REVISÕES:

FÓRUM DA COMARCA DE ARAPIRACA

PROJETO EXECUTIVO DE ARQUITETURA

ENDEREÇO:
Rua Samaritana, 190, Santa Edwirgens - CEP: 57311-180

PLANTA BAIXA - TÉRREO - LAYOUT
PLANTA BAIXA - 1º ANDAR - LAYOUT

DESENHO: Camila Marques

OBS.: Conferir cotas no local

QUADRO DE ÁREAS:	
ÁREA DO TERRENO	7.409,48m²
ÁREA COBERTA	2.052,50m²
ÁREA PAVIMENTAÇÃO	3.196,59m²
ÁREA CONSTRUÍDA	2.923,45m²
ÁREA VERDE	886,80m²
ÁREA SOLO PERMEÁVEL	1.428,74m²

DATA
SET. / 2023


ESCALA:
Indicada

07/15

Assinado eletronicamente por **RODRIGO EVARISTO DE OLIVEIRA E SILVA, ANALISTA JUD. ESPECIALIZADO**, em 01/11/2023 15:35:20
Para conferir a autenticidade do documento acesse o endereço https://pje.tjal.jus.br/pje/seguranca/autenticacaoexterna/programaAutenticaExterno.faces?codigo=[CÓD] e informe a chancela 4K4D.4DLK.MOPY.DDVC



PLANTA BAIXA - TÉRREO
ESCALA.....1/100

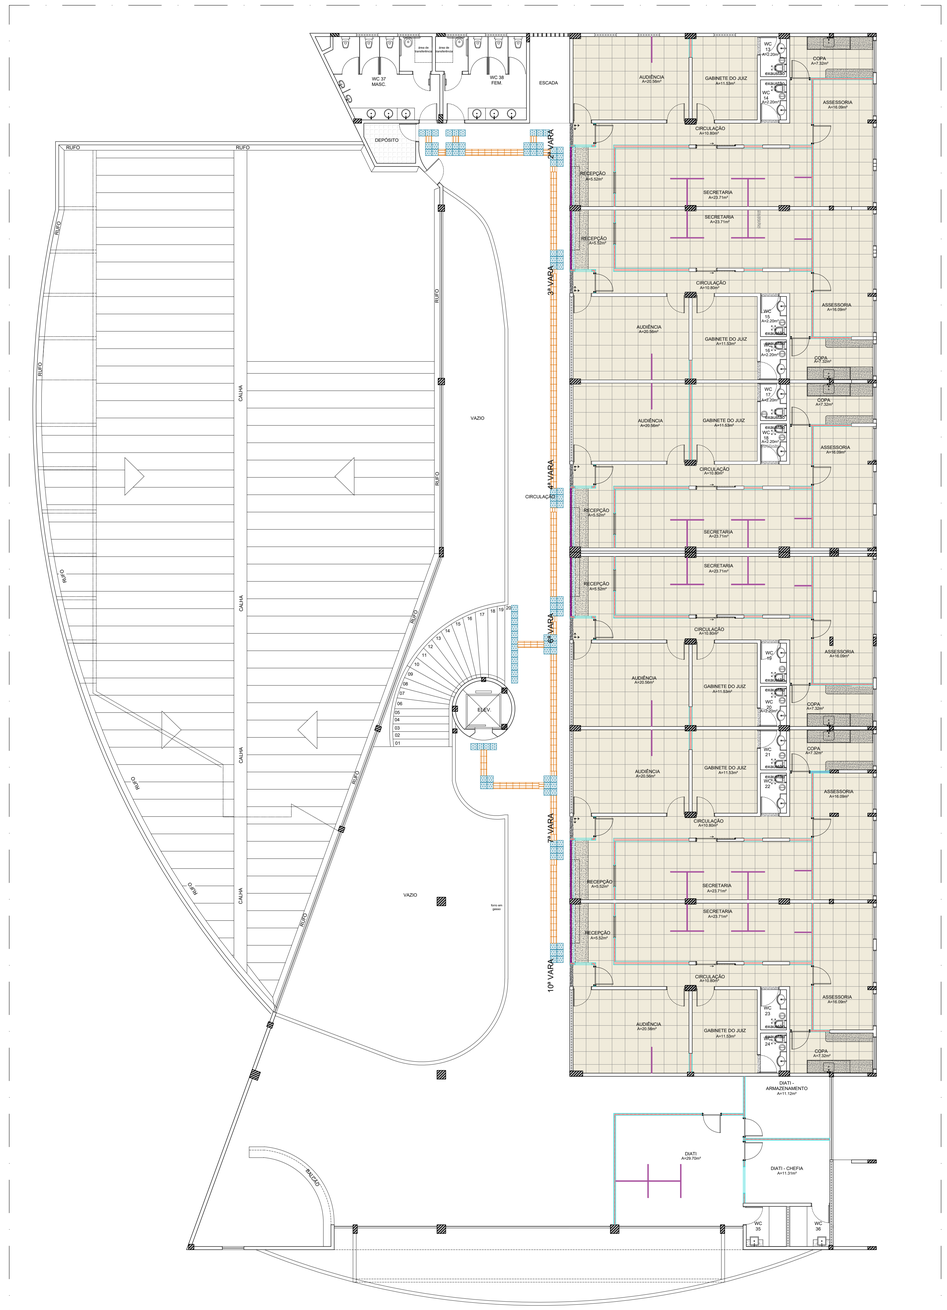

PLANTA BAIXA - PAV. SUPERIOR
ESCALA.....1/100

ESPECIFICAÇÕES:	
	RECOMPOR COM PISO CERÂMICO EXISTENTE.
	PORCELANATO 60x60cm, LINHA E COR BIANCO PLUS, ACABAMENTO NATURAL, DA MARCA DE REFERÊNCIA ELIANE. RODAPÉ DO MESMO PORCELANATO COM h=10cm.
	PISO VINÍLICO HOMOGÊNEO DA TARKETT (marca de referência) - LINHA ECLIPSE PREMIUM - REF. cor: 21020969
	PORCELANATO 20x91.2cm, LINHA E COR BOSCO AMÊNDOA MA, DA MARCA DE REFERÊNCIA ELIANE. REJUNTE CINZA.
	GRANITO BRANCO ITAUNAS 20mm (SOLEIRAS, DEGRAUS E PATAMARES)
	PORCELANATO 20x91.2cm, DA MARCA ELIANE COMO REFERÊNCIA, LINHA E COR BOSCO AMÊNDOA MA
	PISO TÁTIL DE ALERTA EM PVC - COR PRETA, TAMANHO 30X30cm
	PISO TÁTIL DIRECIONAL EM PVC - COR PRETA, TAMANHO 30X30cm

PODER JUDICIÁRIO DE ALAGOAS

DCEA

DEPARTAMENTO CENTRAL DE ENGENHARIA E ARQUITETURA

PROJETO ARQUITETÔNICO:

CAMILA MARQUES VASCONCELLOS
CAU A623941-8

CLÁUDIA LOPES LISBOA SOUZA
CAU A67073-0

JULIANA DE OLIVEIRA PIMENTEL
CAU A373335-4

EXECUÇÃO:

APROVAÇÃO:

QUADRO DE REVISÕES:

FÓRUM DA COMARCA DE ARAPIRACA

PROJETO EXECUTIVO DE ARQUITETURA

ENDEREÇO:
Rua Samaritana, 190, Santa Edwirgens - CEP: 57311-180

PLANTA BAIXA - TÉRREO - PAGINAÇÃO DE PISO
PLANTA BAIXA - 1º ANDAR - PAGINAÇÃO DE PISO

DESENHO: Camila Marques

OBS.: Conferir cotas no local

QUADRO DE ÁREAS:	
ÁREA DO TERRENO	7.409,48m²
ÁREA COBERTA	2.052,50m²
ÁREA PAVIMENTAÇÃO	3.198,59m²
ÁREA CONSTRUÍDA	2.923,43m²
ÁREA VERDE	886,80m²
ÁREA SOLO PERMEÁVEL	1.428,74m²

DATA
SET. / 2023


ESCALA:
Indicada

08/15

Assinado eletronicamente por **RODRIGO EVARISTO DE OLIVEIRA E SILVA, ANALISTA JUD. ESPECIALIZADO**, em 01/11/2023 15:35:20
Para conferir a autenticidade do documento acesse o endereço https://pp.tjal.jus.br/pjeconsultaexterno/programaAcessoExterno.faces?codigo=61270 e informe a chancela 4K4D.4DLK.MOPY.DOVC



PLANTA BAIXA - TÉRREO
ESCALA.....1/100

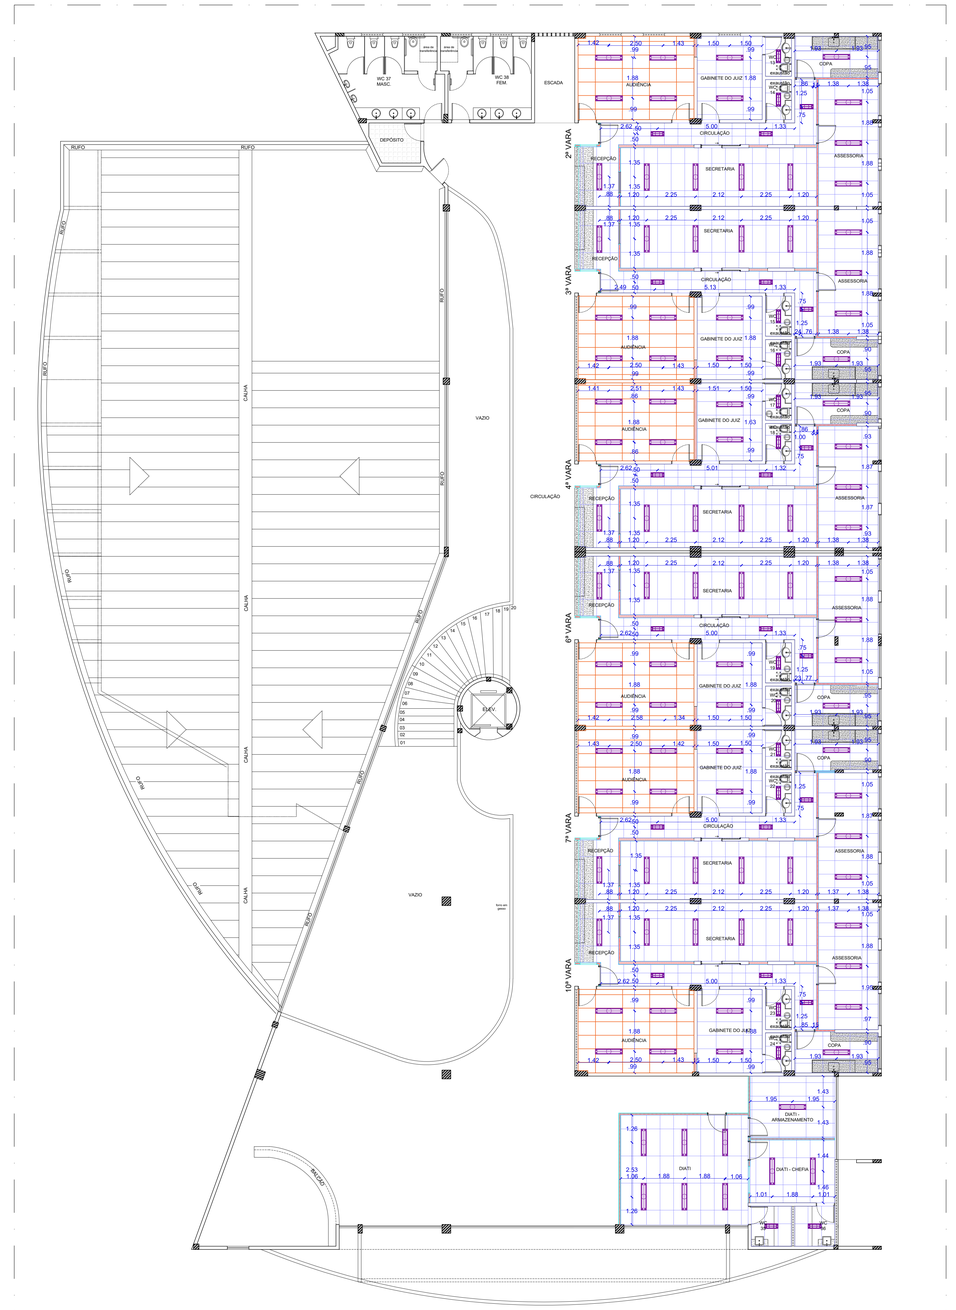

PLANTA BAIXA - PAV. SUPERIOR
ESCALA.....1/100

LEGENDA DAS LUMINÁRIAS:

Imagem	Símbolo	Qt	Marca de Referência e Código de fábrica	Descrição	Fonte luminosa	Fluxo Luminoso	IRC	Eficácia	temp. de cor	Medidas Comp.	Larg.	Alt.
		232	Lumicenter (marca como referência). EAA02-S3500850	Luminária LED de embutir com corpo em chapa de aço, acabamento em tinta pó poliester na cor branca, com aletas parabólicas e refletores em alumínio alto brilho e difusor translúcido.	LED integrado com potência de 36W	3295lm	>80	92lm/W	5000K	1,19m	0,25m	0,04m
		65	Lumicenter (marca como referência). EAA01-S1750850	Luminária LED de embutir com corpo em chapa de aço, acabamento em tinta pó poliester na cor branca, com aletas parabólicas e refletores em alumínio alto brilho e difusor translúcido.	LED integrado com potência de 18W	1650lm	>80	92lm/W	5000K	0,59m	0,25m	0,04m
		12	Avant (marca como referência). LED-PAINEL-ALLI-SOBR-QUA-SLIM-40-BR6500K-30W-BIVOLT-2400 7	Luminária LED tipo painel em alumínio e policarbonato, na cor branca, de sobrepor.	LED integrado com potência de 30W	2400lm	>70	80lm/W	6500K	0,40m	0,40m	0,04m

OBS.: Utilizar luminárias de emergência com 30 LEDs bivolt, da marca de referência Philips ou similar, conforme projeto contra incêndio.

LEGENDA FORRO:

SÍMBOLO	ESPECIFICAÇÃO DO FORRO
	FORRO MODULAR COM PLACAS EM PVC, DE DIMENSÕES 1250 x 625 mm, NA COR BRANCA. ESTRUTURA EM PERFIL "T", NA COR BRANCA.
	FORRO ACÚSTICO CONFORME ESPECIFICAÇÃO EM PROJETO DE ACÚSTICA.
	FORRO DE GESSO, EMASSADO E PINTADO NA COR BRANCO NEVE.

PODER JUDICIÁRIO DE ALAGOAS

DCEA

DEPARTAMENTO CENTRAL DE ENGENHARIA E ARQUITETURA

PROJETO ARQUITETÔNICO:

CAMILA MARQUES VASCONCELLOS
CAU A63941-9

CLÁUDIA LOPES LISBOA SOUZA
CAU A67073-0

JULIANA DE OLIVEIRA PIMENTEL
CAU A37335-4

EXECUÇÃO: APROVAÇÃO:

QUADRO DE REVISÕES:

FÓRUM DA COMARCA DE ARAPIRACA

PROJETO EXECUTIVO DE ARQUITETURA

ENDEREÇO:
Rua Samaritana, 190, Santa Edwirgens - CEP: 57311-180

PLANTA BAIXA - TÉRREO - FORRO E LUMINOTÉCNICO
PLANTA BAIXA - 1º ANDAR - FORRO E LUMINOTÉCNICO


DESENHO: Camila Marques

OBS.: Conferir cotas no local

QUADRO DE ÁREAS:	
ÁREA DO TERRENO	7.409,40m²
ÁREA COBERTA	2.052,50m²
ÁREA PAVIMENTAÇÃO	3.196,59m²
ÁREA CONSTRUÍDA	2.923,45m²
ÁREA VERDE	886,80m²
ÁREA SOLO PERMEÁVEL	1.428,74m²

DATA: SET. / 2023
ESCALA: Indicada
09/15


Assinado eletronicamente por **RODRIGO EVARISTO DE OLIVEIRA E SILVA**, **ANALISTA JUD. ESPECIALIZADO**, em 01/11/2023 15:35:20
Para conferir a autenticidade do documento acesse o endereço https://pje.tjal.jus.br/pje/acessoExterno/pjeConsultaPublica.seam?cid=1270 e informe a chancela 4K4D.4DLK.MOPY.DOYC

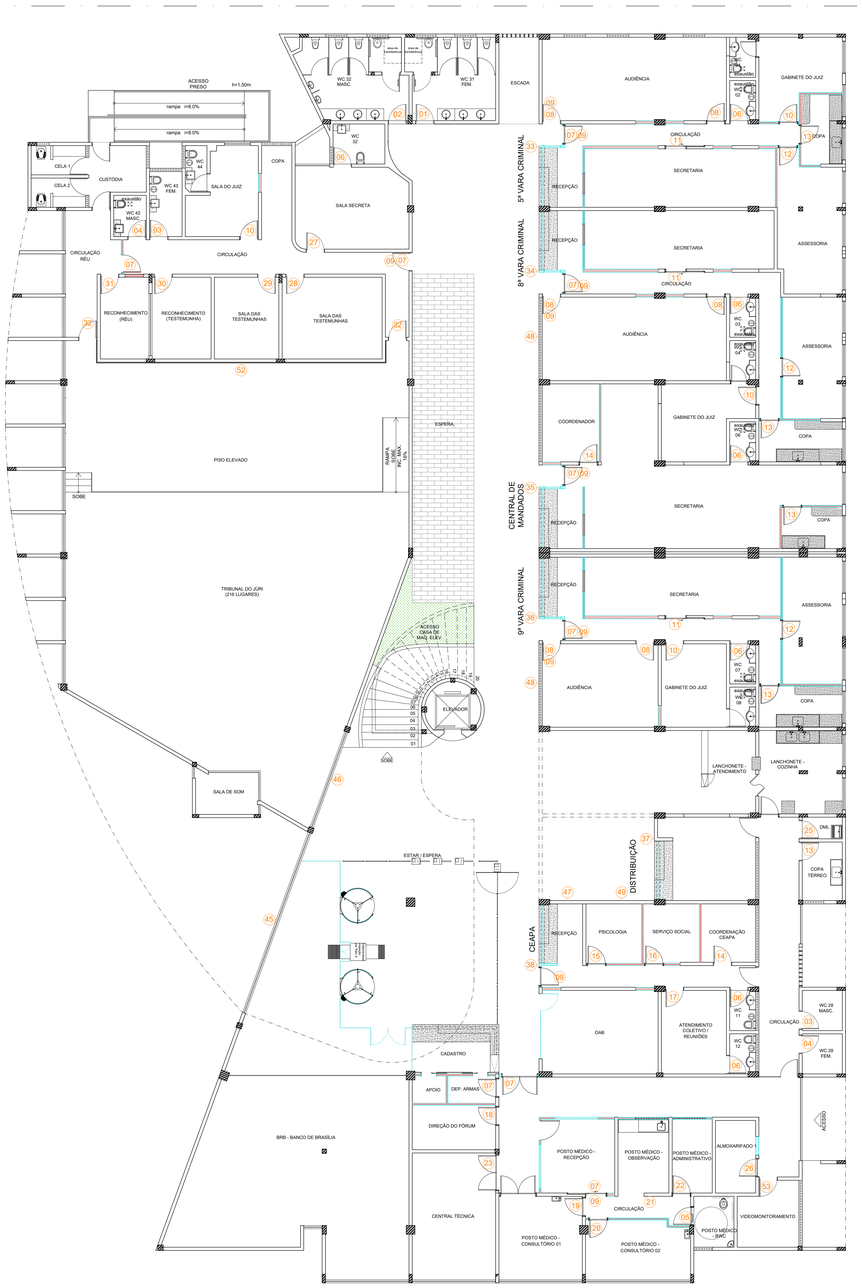


LEGENDA DA SINALIZAÇÃO:		
	PLACA DE PORTA COM ÍCONES	QTDE.
01	WC Feminino (ícone feminino+ícone PcD)	02
02	WC Masculino (ícone masculino+ícone PcD)	02
03	WC Feminino (ícone feminino)	02
04	WC Masculino (ícone masculino)	02
05	WC Acessível (ícone PcD)	01
	PLACA DE PORTA EM PVC	
06	Lavabo	14
07	Acesso Restrito	16
08	Sala de Audiência	18
09	Saída	22
10	Gabinete do Juiz	10
11	Secretaria	09
12	Assessoria	09
13	Copa	11
14	Coordenação	03
15	Psicologia	01
16	Serviço Social	01
17	Reunião	01
18	Direção Geral	01
19	Consultório 01	01
20	Consultório 02	01
21	Observação	01
22	Administrativo	01
23	Central Técnica	01
24	DIATI	01
25	DML	01
26	Almoxarifado / Depósito	02
27	Sala Secreta	01
28	Sala de Testemunhas 01	01
29	Sala de Testemunhas 02	01
30	Sala de Reconhecimento (Testemunha)	01
31	Sala de Reconhecimento (Suspeito)	01
32	Tribunal do Júri	02
53	Videomonitoramento	01
	PLACA TIPO BANDEIRA EM PVC	
33	5ª Vara Criminal	01
34	8ª Vara Criminal	01
35	Central de Mandados	01
36	9ª Vara Criminal	01
37	Distribuição	01
38	CEAPA	01
39	2ª Vara Cível	01
40	3ª Vara Cível	01
41	4ª Vara Cível	01
42	6ª Vara Cível	01
43	7ª Vara Cível	01
44	10ª Vara Cível	01
	ADESIVAÇÃO EM VIDRO	
45	Logomarca do Poder Judiciário e Texto Entrada e Saída (ver detalhe 01)	2.13m²
46	Logomarca do Poder Judiciário e Texto Tribunal do Júri (ver detalhe 02)	1.18m²
54	Faixa horizontal cinza e Texto OAB (ver detalhe 03)	
55	Logomarca do Poder Judiciário e Texto Posto Médico (ver detalhe 04)	
	MURAL DE ACRÍLICO	
47	Placa de Inauguração	01
48	Mural Informativo	05
49	Placa de Homenageado	01
	LETREIRO E LOGOMARCAS	
50	Logomarca vertical do Poder Judiciário de h=1.20m (ver detalhe 05)	01
	Letreiro de h=0.30m (ver detalhe 05): FÓRUM DA COMARCA DE ARAPIRACA (caixa alta) Letreiro de h=0.25m (ver detalhe 05): Ed. Des. João Oliveira e Silva (caixa baixa)	26 peças
51	Logomarca vertical do Poder Judiciário de h=1.20m (ver detalhe 06)	02
52	Logomarca horizontal do Poder Judiciário de h=0.60m (ver detalhe 07)	01




DETALHE 01 - PORTA DE ACESSO (LADO EXTERNO)
ESCALA.....1/50

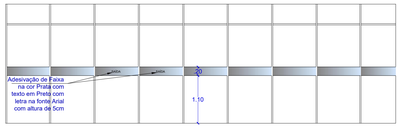

DETALHE 01 - PORTA DE ACESSO (LADO INTERNO)
ESCALA.....1/50

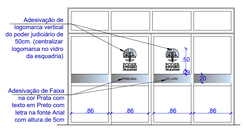

DETALHE 02 - PORTA TRIBUNAL DO JÚRI
ESCALA.....1/50

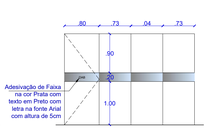

DETALHE 03 - PORTA OAB
ESCALA.....1/50




DETALHE 04 - PORTA POSTO MÉDICO
ESCALA.....1/50

PLANTA BAIXA - TÉRREO
ESCALA.....1/100



DETALHE 05 - FACHADA PRINCIPAL
ESCALA.....1/100

PLANTA BAIXA - PAV. SUPERIOR
ESCALA.....1/100

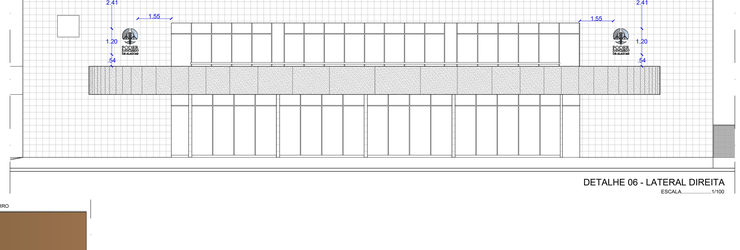

DETALHE 06 - LATERAL DIREITA
ESCALA.....1/100



DETALHE 07 - PALCO TRIBUNAL DO JÚRI
ESCALA.....1/100

PODER JUDICIÁRIO DE ALAGOAS

DCEA

DEPARTAMENTO CENTRAL DE ENGENHARIA E ARQUITETURA

PROJETO ARQUITETÔNICO:

CAMILA MARQUES VASCONCELLOS
CAU A233411-8

CLÁUDIA LOPES LISBOA SOUZA
CAU A57073-0

JULIANA DE OLIVEIRA PIMENTEL
CAU A373335-4

EXECUÇÃO:

APROVAÇÃO:

QUADRO DE REVISÕES:

FÓRUM DA COMARCA DE ARAPIRACA

PROJETO EXECUTIVO DE ARQUITETURA

ENDEREÇO:
Rua Samaritana, 190, Santa Edwirgens - CEP: 57311-180


PLANTA BAIXA - TÉRREO - SINALIZAÇÃO
PLANTA BAIXA - 1º ANDAR - SINALIZAÇÃO

DESENHO: Camila Marques

OBS.: Conferir cotas no local


QUADRO DE ÁREAS:		DATA: SET. / 2023
ÁREA DO TERRENO	7.409,48m²	ESCALA: Indicada
ÁREA COBERTA	2.052,50m²	
ÁREA PAVIMENTAÇÃO	3.198,58m²	
ÁREA CONSTRUÍDA	2.923,43m²	
ÁREA VERDE	886,80m²	10/15
ÁREA SOLO PERMEÁVEL	1.428,74m²	

Assinado eletronicamente por **RODRIGO EVARISTO DE OLIVEIRA E SILVA, ANALISTA JUD. ESPECIALIZADO**, em 01/11/2023 15:35:20
Para conferir a autenticidade do documento acesse o endereço https://pp.tjal.jus.br/pjcnacessoexterno/pjnprograma/AcessoExterno.faces?codigo=613270 e informe a chancela 4K4D.4DLK.MOPY.DOVC

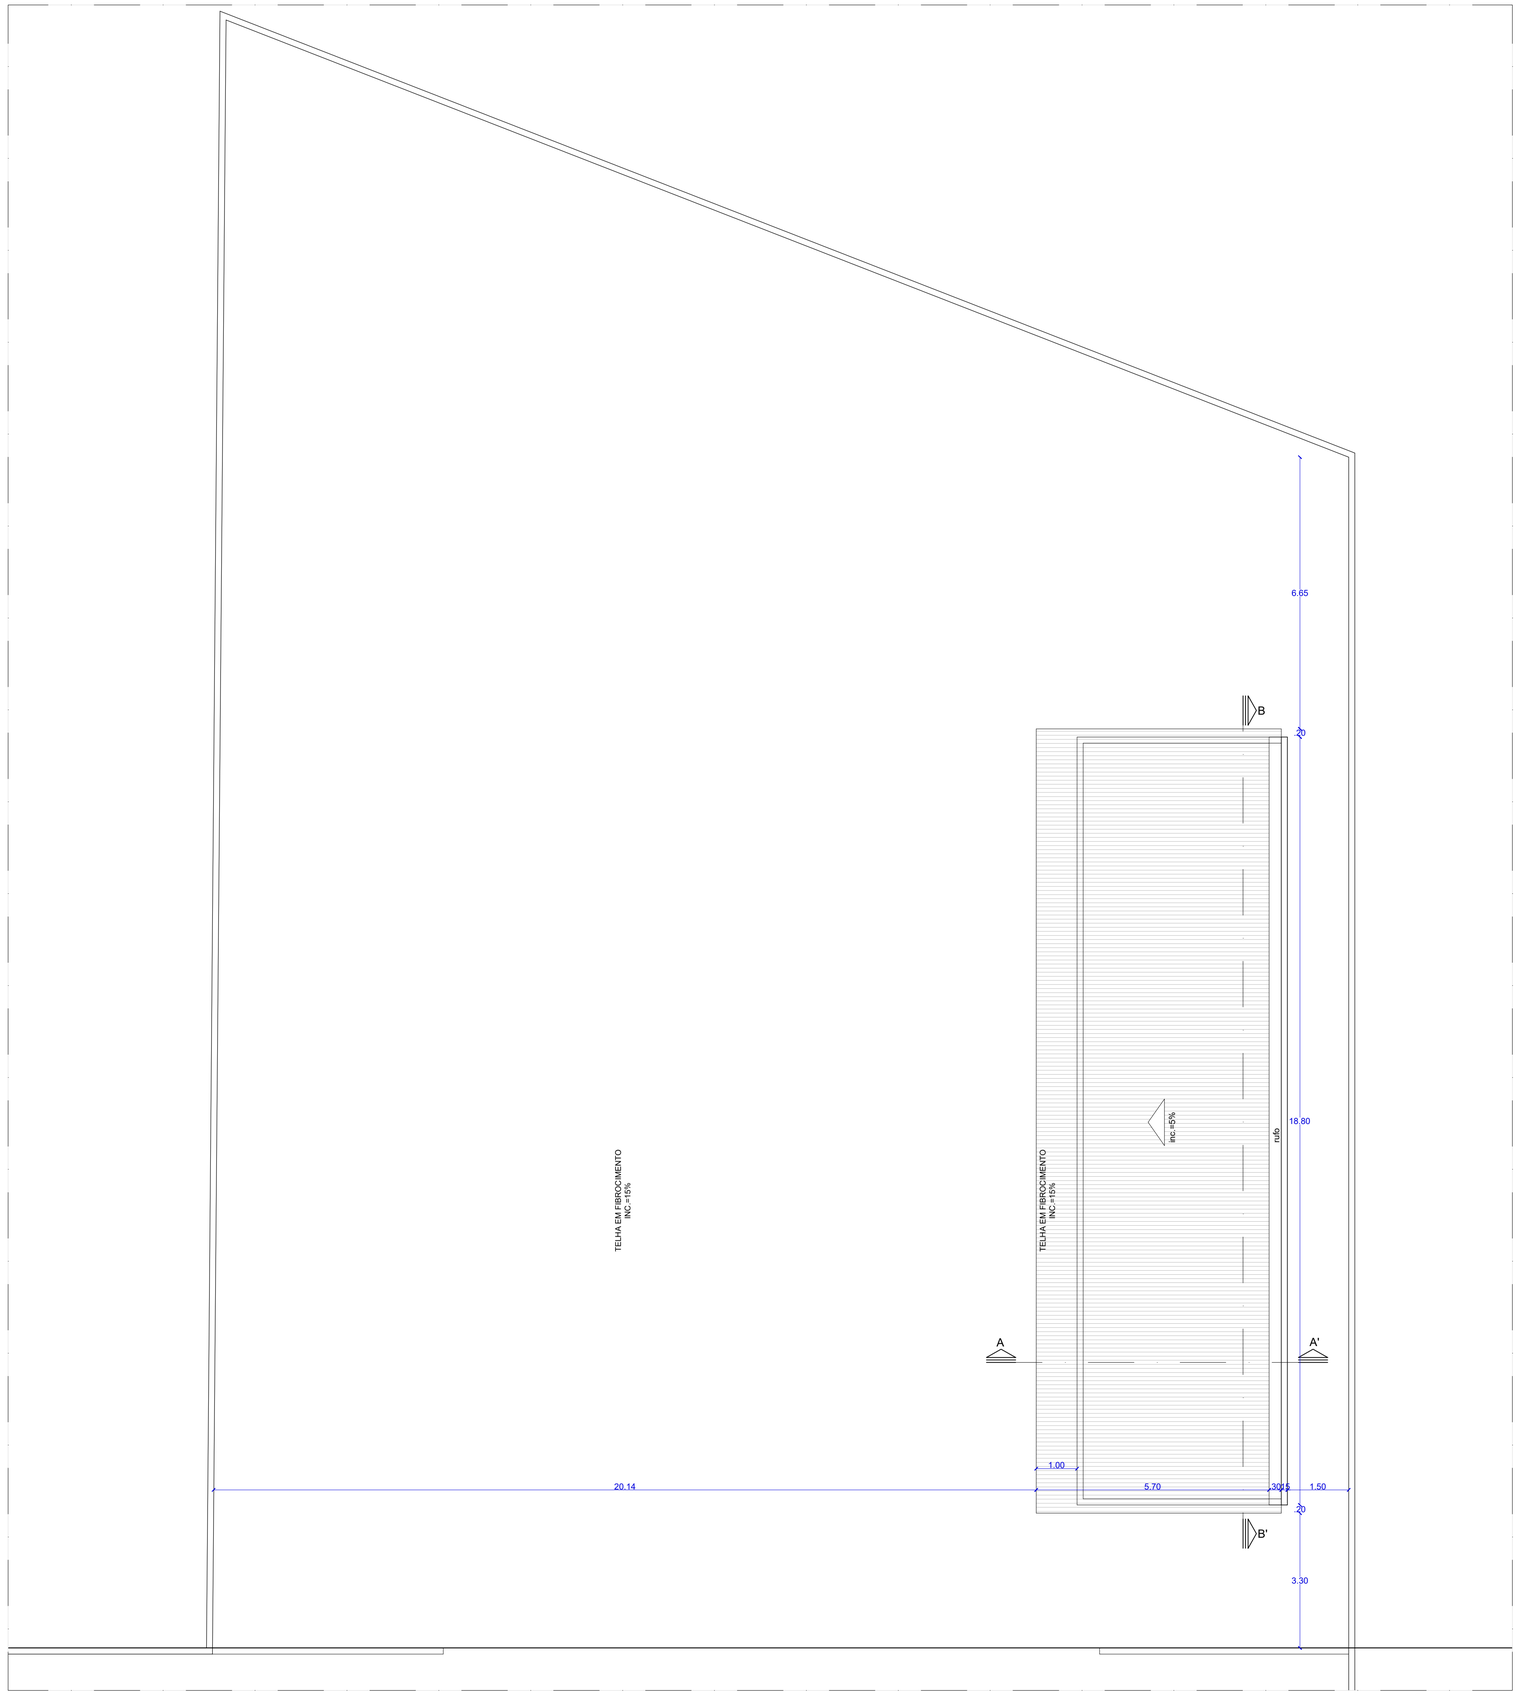

PLANTA DE LOCAÇÃO E COBERTA

ESCALA 1/75

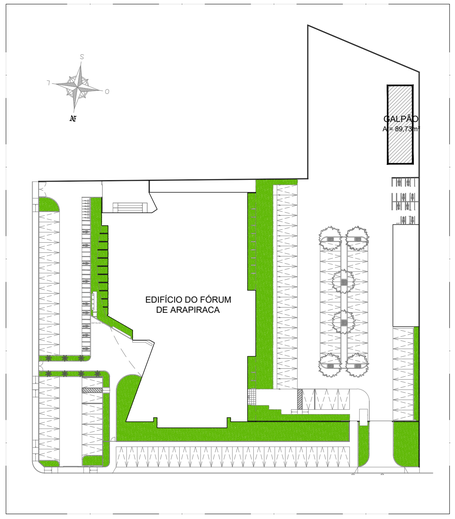

PLANTA DE SITUAÇÃO

ESCALA 1/750

PODER JUDICIÁRIO DE ALAGOAS

DCEA

DEPARTAMENTO CENTRAL DE ENGENHARIA E ARQUITETURA

PROJETO ARQUITETÔNICO:

CAMILA MARQUES VASCONCELLOS
CAU A63941-9

CLÁUDIA LOPES LISBOA SOUZA
CAU A87073-0

JULIANA DE OLIVEIRA PIMENTEL
CAU A37335-4

EXECUÇÃO:

APROVAÇÃO:

QUADRO DE REVISÕES:

FÓRUM DA COMARCA DE ARAPIRACA

PROJETO EXECUTIVO DE ARQUITETURA

ENDEREÇO:
Rua Samaritana, 190, Santa Edwirgens - CEP: 57311-180

ANEXO - GALPÃO
PLANTAS DE SITUAÇÃO, LOCAÇÃO E COBERTA

DESENHO: Camila Marques

OBS.: Conferir cotas no local

QUADRO DE ÁREAS:


ÁREA DO TERRENO	7.409,48m²
ÁREA COBERTA	2.052,50m²
ÁREA PAVIMENTAÇÃO	3.196,59m²
ÁREA CONSTRUÍDA	2.923,45m²
ÁREA VERDE	886,80m²
ÁREA SOLO PERMEÁVEL	1.428,74m²


DATA
SET. / 2023

ESCALA:
Indicada

11/15

Assinado eletronicamente por **RODRIGO EVARISTO DE OLIVEIRA E SILVA**, **ANALISTA JUD. ESPECIALIZADO**, em 01/11/2023 15:35:20
Para conferir a autenticidade do documento acesse o endereço https://grp.tjal.jus.br/grp/acessoexterno/programaAcessoExterno.faces?codigo=670270 e informe a chancela 4K4D.4DLK.MOPY.DOVC

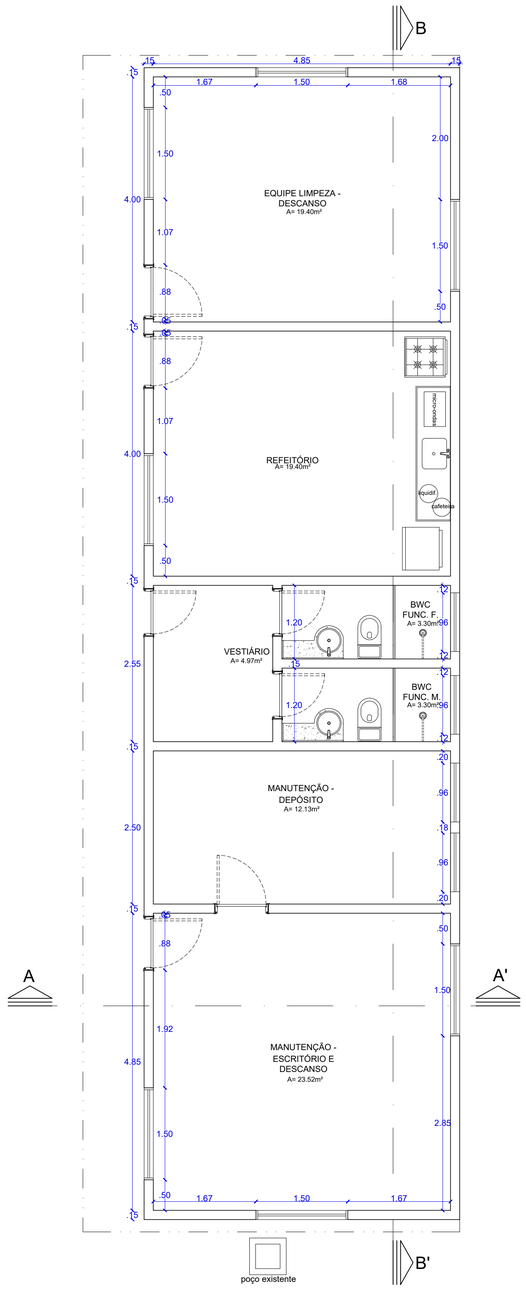

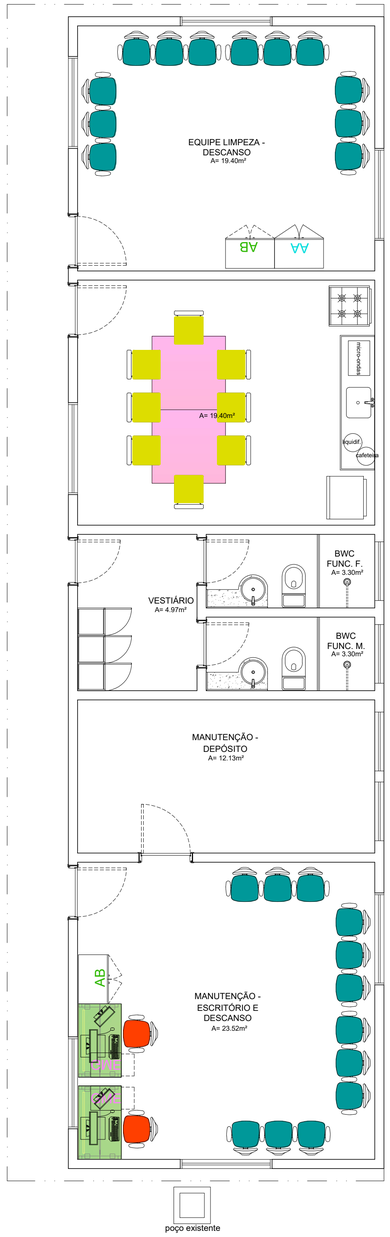

PLANTA BAIXA
ESCALA.....1/50

PLANTA BAIXA
ESCALA.....1/50

PODER JUDICIÁRIO DE ALAGOAS

DCEA

DEPARTAMENTO CENTRAL DE ENGENHARIA E ARQUITETURA

PROJETO ARQUITETÔNICO:

CAMILA MARQUES VASCONCELLOS
CAU A63941-9

CLÁUDIA LOPES LISBOA SOUZA
CAU A67073-0

JULIANA DE OLIVEIRA PIMENTEL
CAU A37335-4

EXECUÇÃO:

APROVAÇÃO:

QUADRO DE REVISÕES:

FÓRUM DA COMARCA DE ARAPIRACA

PROJETO EXECUTIVO DE ARQUITETURA

ENDEREÇO:
Rua Samaritana, 190, Santa Edwirgens - CEP: 57311-180

ANEXO - GALPÃO
PLANTA BAIXA E LAYOUT

DESENHO: Camila Marques

OBS.: Conferir cotas no local


QUADRO DE ÁREAS:	
ÁREA DO TERRENO	7.409,48m²
ÁREA COBERTA	2.052,50m²
ÁREA PAVIMENTAÇÃO	3.196,59m²
ÁREA CONSTRUÍDA	2.923,45m²
ÁREA VERDE	886,80m²
ÁREA SOLO PERMEÁVEL	1.428,74m²

DATA
SET. / 2023


ESCALA:
Indicada

12/15

Assinado eletronicamente por **RODRIGO EVARISTO DE OLIVEIRA E SILVA**, **ANALISTA JUD, ESPECIALIZADO**, em 01/11/2023 15:35:20
Para conferir a autenticidade do documento acesse o endereço https://grp.tjal.jus.br/grp/acessoexterno/programaAcessoExterno.faces?codigo=670270 e informe a chancela 4K4D.4DLK.MOPY.DOVC

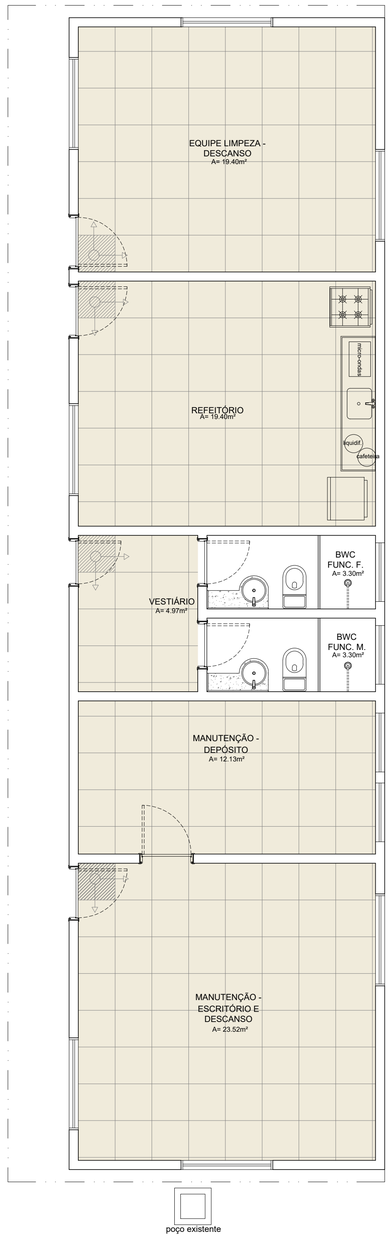

PLANTA BAIXA
ESCALA.....1/50

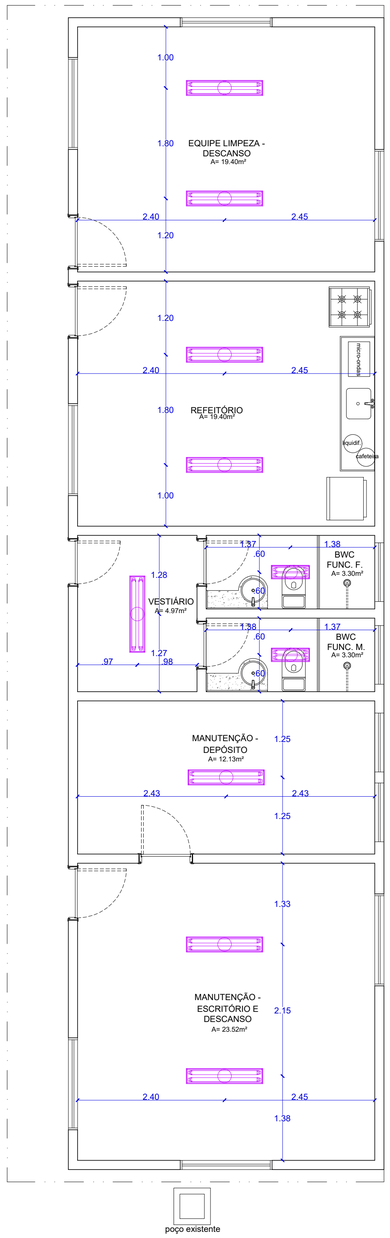

PLANTA BAIXA
ESCALA.....1/50

PODER JUDICIÁRIO DE ALAGOAS

DCEA

DEPARTAMENTO CENTRAL DE ENGENHARIA E ARQUITETURA

PROJETO ARQUITETÔNICO:

CAMILA MARQUES VASCONCELLOS
CAU A63941-9

CLÁUDIA LOPES LISBOA SOUZA
CAU A87073-0

JULIANA DE OLIVEIRA PIMENTEL
CAU A37335-4

EXECUÇÃO:

APROVAÇÃO:

QUADRO DE REVISÕES:

FÓRUM DA COMARCA DE ARAPIRACA

PROJETO EXECUTIVO DE ARQUITETURA

ENDEREÇO:
Rua Samaritana, 190, Santa Edwirgens - CEP: 57311-180

ANEXO - GALPÃO
PAGINAÇÃO DE PISO E LUMINOTÉCNICO

DESENHO: Camila Marques

OBS.: Conferir cotas no local

QUADRO DE ÁREAS:	
ÁREA DO TERRENO	7.409,48m²
ÁREA COBERTA	2.052,50m²
ÁREA PAVIMENTAÇÃO	3.196,59m²
ÁREA CONSTRUÍDA	2.923,45m²
ÁREA VERDE	886,80m²
ÁREA SOLO PERMEÁVEL	1.428,74m²

DATA
SET. / 2023


ESCALA:
Indicada

13/15


Assinado eletronicamente por **RODRIGO EVARISTO DE OLIVEIRA E SILVA**, **ANALISTA JUD. ESPECIALIZADO**, em 01/11/2023 15:35:20
Para conferir a autenticidade do documento acesse o endereço https://grp.tjal.jus.br/grp/acessoexterno/programaAcessoExterno.faces?codigo=670270 e informe a chancela 4K4D.4DLK.MOPY.DOVC




CORTE AA'
ESCALA.....1/50

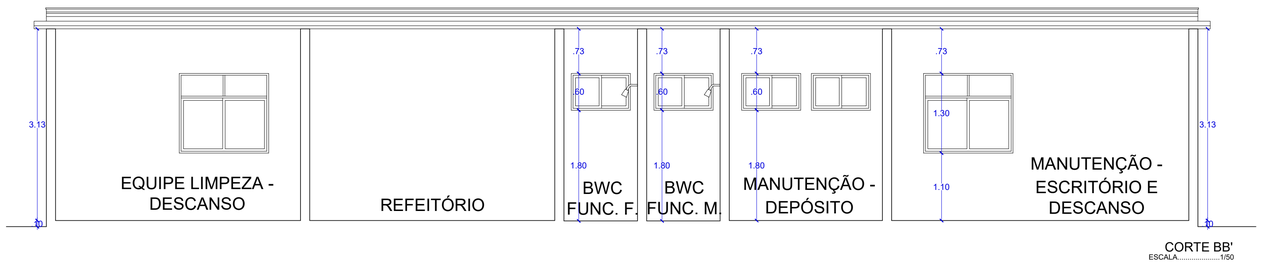

CORTE BB'
ESCALA.....1/50

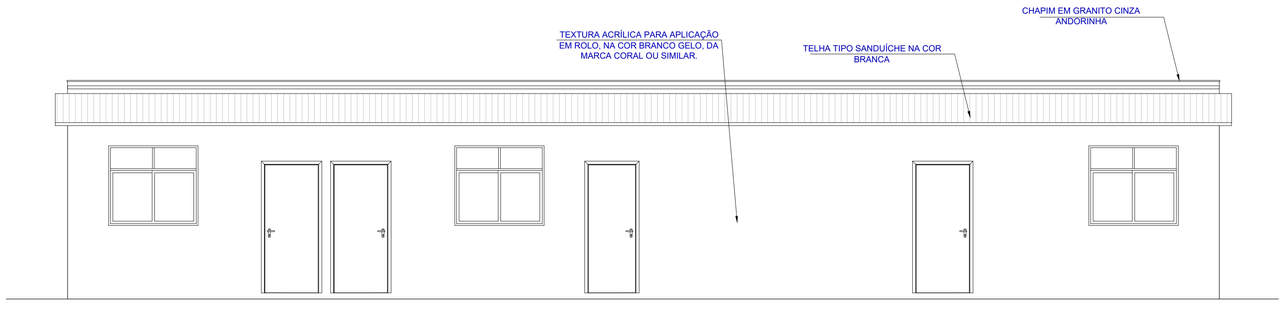


FACHADA PRINCIPAL
ESCALA.....1/50

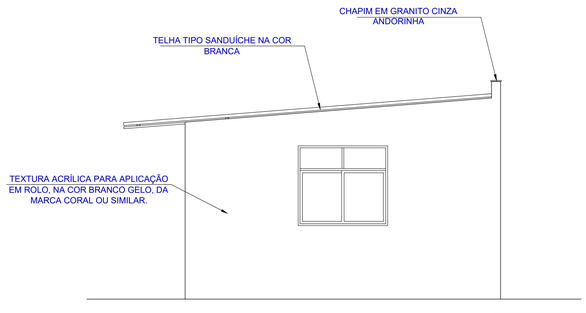

FACHADA LATERAL DIREITA
ESCALA.....1/50



FACHADA POSTERIOR
ESCALA.....1/50

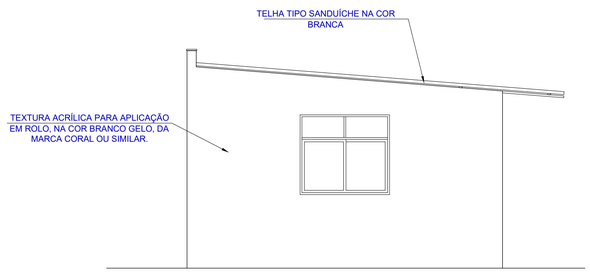

FACHADA LATERAL ESQUERDA
ESCALA.....1/50

PODER JUDICIÁRIO DE ALAGOAS

DCEA

DEPARTAMENTO CENTRAL DE ENGENHARIA E ARQUITETURA

PROJETO ARQUITETÔNICO:

CAMILA MARQUES VASCONCELLOS
CAU A63941-9

CLÁUDIA LOPES LISBOA SOUZA
CAU A57073-0

JULIANA DE OLIVEIRA PIMENTEL
CAU A37335-4

EXECUÇÃO:

APROVAÇÃO:

QUADRO DE REVISÕES:	

FÓRUM DA COMARCA DE ARAPIRACA

PROJETO EXECUTIVO DE ARQUITETURA

ENDEREÇO:
Rua Samaritana, 190, Santa Edwirgens - CEP: 57311-180

ANEXO - GALPÃO
CORTES E FACHADAS

DESENHO: Camila Marques

OBS.: Conferir cotas no local

QUADRO DE ÁREAS:	
ÁREA DO TERRENO	7.409,48m²
ÁREA COBERTA	2.052,50m²
ÁREA PAVIMENTAÇÃO	3.196,59m²
ÁREA CONSTRUÍDA	2.923,45m²
ÁREA VERDE	886,80m²
ÁREA SOLO PERMEÁVEL	1.428,74m²


DATA
SET. / 2023

ESCALA:
Indicada


14/15

Assinado eletronicamente por **RODRIGO EVARISTO DE OLIVEIRA E SILVA**, **ANALISTA JUD. ESPECIALIZADO**, em 01/11/2023 15:35:20
Para conferir a autenticidade do documento acesse o endereço https://grp.tjal.jus.br/grp/acessoexterno/programaAcessoExterno.faces?codigo=670270 e informe a chancela 4K4D.4DLK.MOPY.DOVC


REFEITÓRIO

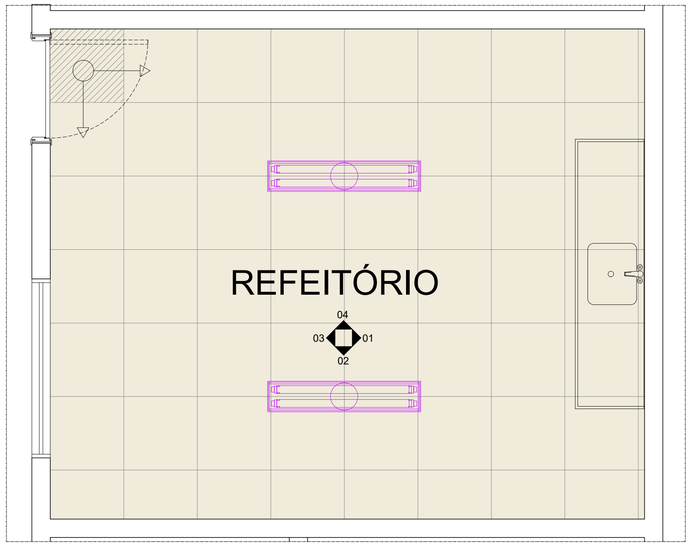

PLANTA BAIXA
REFEITÓRIO
ESCALA.....1/25

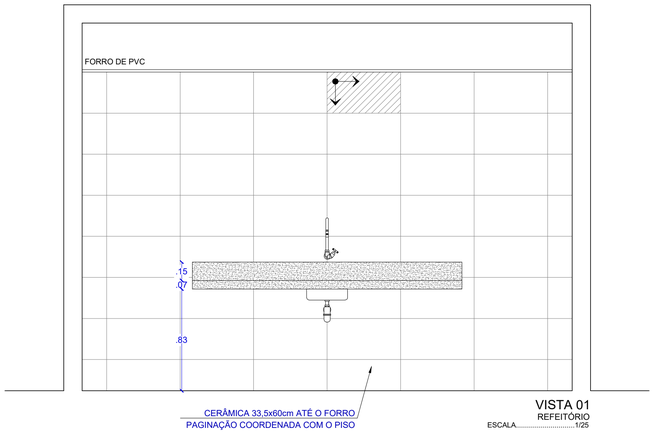


VISTA 01
REFEITÓRIO
ESCALA.....1/25

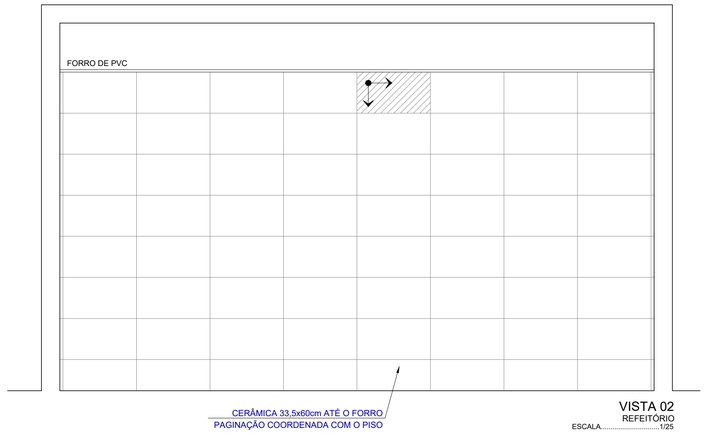


VISTA 02
REFEITÓRIO
ESCALA.....1/25

ESPECIFICAÇÕES DE MATERIAL:		
ITEM	MATERIAL	QUANT.
CUBA DA PIA	Cuba em inox retangular de embutir da marca de ref. Tramontina	01
BANCADA, TESTEIRA E RODAMÃO	Granito verde ubatuba com esp.=2cm	Ver desenho
TORNEIRA	Torneira de parede bica alta, linha Prata da marca de ref. Deca	01
PISO	Porcelanato 60x60cm natural (ver paginação de piso)	Ver desenho
PAREDE	Revestimento cerâmico 33,5x60cm ELIANE linha Monte Bianco branco AC (marca de ref.)	Ver desenho


BWC FUNCIONÁRIOS MASCULINO
BWC FUNCIONÁRIOS FEMININO

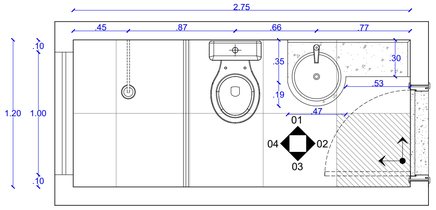


PLANTA BAIXA
BWC FUNCIONÁRIOS MASCULINO
BWC FUNCIONÁRIOS FEMININO
ESCALA.....1/25

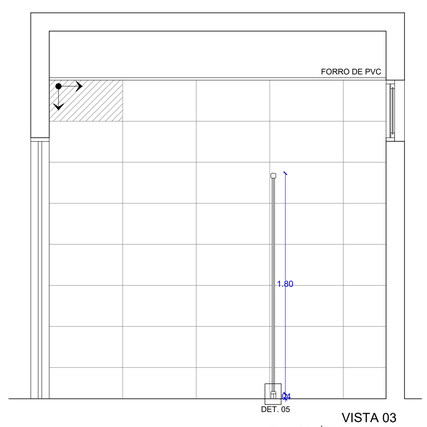


VISTA 03
BWC FUNCIONÁRIOS MASCULINO
BWC FUNCIONÁRIOS FEMININO
ESCALA.....1/25

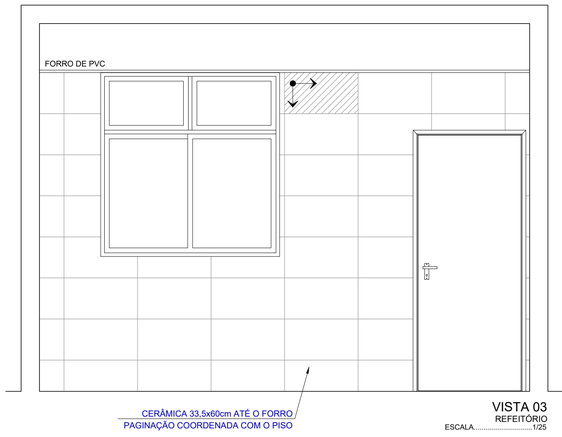


VISTA 03
REFEITÓRIO
ESCALA.....1/25

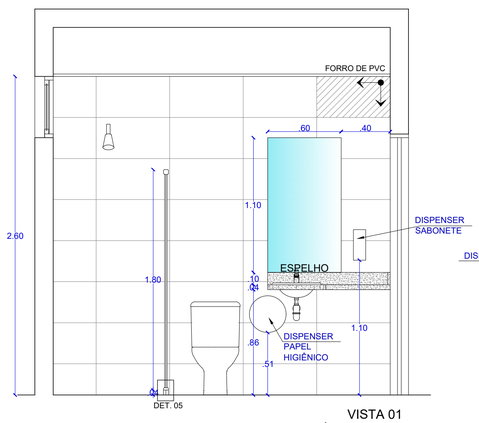


VISTA 01
BWC FUNCIONÁRIOS MASCULINO
BWC FUNCIONÁRIOS FEMININO
ESCALA.....1/25

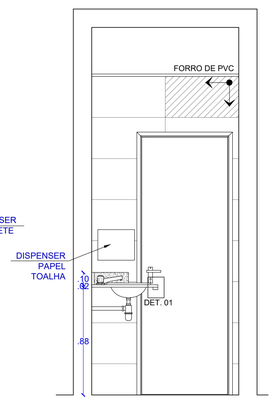

VISTA 02
BWC FUNCIONÁRIOS MASCULINO
BWC FUNCIONÁRIOS FEMININO
ESCALA.....1/25

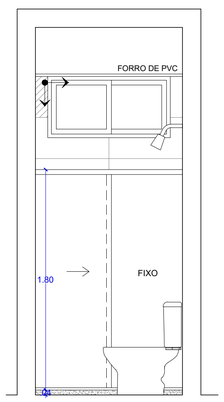

VISTA 04
BWC FUNCIONÁRIOS MASCULINO
BWC FUNCIONÁRIOS FEMININO
ESCALA.....1/25

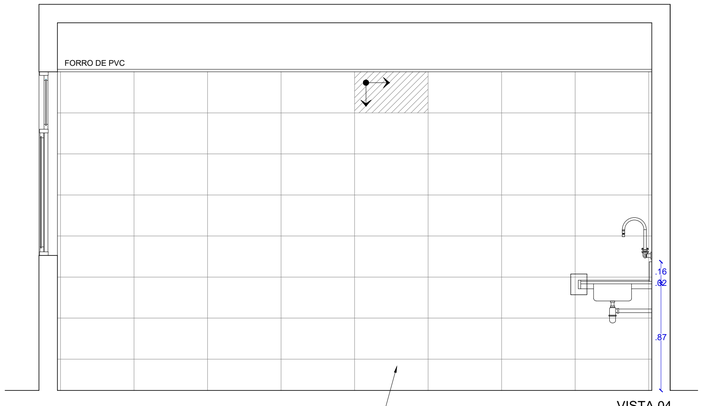

VISTA 04
REFEITÓRIO
ESCALA.....1/25

PODER JUDICIÁRIO DE ALAGOAS

DCEA

DEPARTAMENTO CENTRAL DE ENGENHARIA E ARQUITETURA

PROJETO ARQUITETÔNICO:

CAMILA MARQUES VASCONCELLOS
CAU A6394 I -9

CLÁUDIA LOPES LISBOA SOUZA
CAU A57073-0

JULIANA DE OLIVEIRA PIMENTEL
CAU A37335-4

EXECUÇÃO:

APROVAÇÃO:

QUADRO DE REVISÕES:

FÓRUM DA COMARCA DE ARAPIRACA

PROJETO EXECUTIVO DE ARQUITETURA

ENDEREÇO:
Rua Samaritana, 190, Santa Edwirgens - CEP: 57311-180

ANEXO - GALPÃO
DETALHE ÁREAS MOLHADAS

DESENHO: Camila Marques

OBS.: Conferir cotas no local

QUADRO DE ÁREAS:	
ÁREA DO TERRENO	7.409,48m²
ÁREA COBERTA	2.052,50m²
ÁREA PAVIMENTAÇÃO	3.196,59m²
ÁREA CONSTRUÍDA	2.923,45m²
ÁREA VERDE	886,80m²
ÁREA SOLO PERMEÁVEL	1.428,74m²

DATA
SET. / 2023

ESCALA:
Indicada

15/15

Assinado eletronicamente por **RODRIGO EVARISTO DE OLIVEIRA E SILVA**, **ANALISTA JUD. ESPECIALIZADO**, em 01/11/2023 15:35:20
Para conferir a autenticidade do documento acesse o endereço https://pje.tjal.jus.br/pje/acessoexterno/programaAcessoExterno.faces?codigo=670270 e informe a chancela 4K4D.4DLK.MOPY.DOVC