PODER JUDICIÁRIO DE ALAGOAS

DEPARTAMENTO CENTRAL DE ENGENHARIA E ARQUITETURA

PROJETO EXECUTIVO DA ESCOLA SUPERIOR DA MAGISTRATURA DO ESTADO DE ALAGOAS - ESMAL

ÍNDICE	
NÚMERO	**NOME DA FOLHA**
01/26	ÍNDICE E PERSPECTIVAS
02/26	PLANTA DE SITUAÇÃO/ LOCAÇÃO E COBERTA - LEVANTAMENTO
03/26	PLANTA DE COBERTA E LOCAÇÃO - CONSTRUIR E DEMOLIR
04/26	PLANTA DE COBERTA E LOCAÇÃO - FASE FINAL
05/26	PB DE LEVANTAMENTO
06/26	PB DE CONSTRUIR E DEMOLIR - TÉRREO
07/26	PB DE COTAS E ESQUADRIAS - TÉRREO
08/26	PB DE LAYOUT - TÉRREO
09/26	PB DE CONSTRUIR e PB DE LAYOUT - 1º ANDAR
10/26	CORTES AA', BB', CC' E DD'
11/26	FACHADAS
12/26	VOLUMETRIA GERAL
13/26	VOLUMETRIAS
14/26	PLANTA DE ESPECIFICAÇÕES - TÉRREO
15/26	PLANTA DE FORRO E LUMINOTÉCNICO - TÉRREO
16/26	PLANTA DE ESPECIFICAÇÕES, FORRO E LUMINOTÉCNICO - 1º ANDAR
17/26	PLANTA DE SINALIZAÇÃO - TÉRREO
18/26	PLANTA DE SINALIZAÇÃO - 1º ANDAR
19/26	PLANTAS DE ACESSIBILIDADE
20/26	AGENCIAMENTO - PARTE 01
21/26	AGENCIAMENTO - PARTE 02
22/26	DETALHAMENTOS - ÁREAS MOLHADAS E BANCADA - TÉRREO
23/26	DETALHAMENTOS - ÁREAS MOLHADAS - 1º ANDAR
24/26	DETALHAMENTO DE ESQUADRIAS - PORTAS - PARTE 01
25/26	DETALHAMENTO DE ESQUADRIAS - PORTAS - PARTE 02
26/26	DETALHAMENTO DE ESQUADRIAS - JANELAS

PLANTA DE LEVANTAMENTO - COBERTA
1 : 100

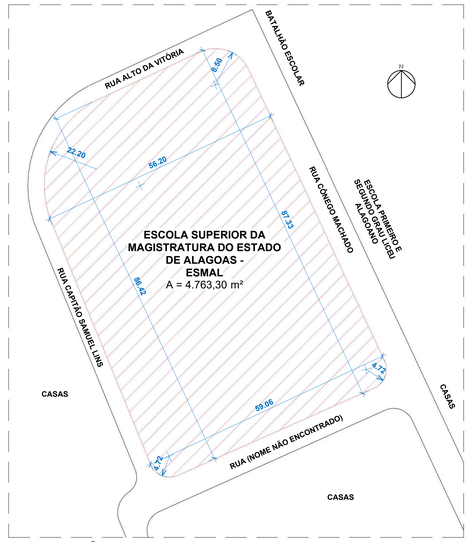

PLANTA DE SITUAÇÃO - ESMAL
1 : 500

LEGENDA	
	TELHADO EXISTENTE

PODER JUDICIÁRIO DE ALAGOAS

DCEA
DEPARTAMENTO CENTRAL DE ENGENHARIA E ARQUITETURA

AUTORES (AS) DO PROJETO:

CLÁUDIA LISBOA
CAU A87073-0

CLARICE GAVAZZA
CAU A23580-6

JULIANA PIMENTEL
CAU A37335-4

QUADRO DE REVISÕES:	DATA:
1. REVISADO POR JULIANY CAVALCANTE E CLARICE GAVAZZA: - DESENVOLVIMENTO DE PLANTAS DE ACESSIBILIDADE TÁTIL INTERNA E EXTERNA	30/04/2024
2. REVISADO POR JULIANY CAVALCANTE: - REALOCAÇÃO DA CAIXA D'ÁGUA	20/05/2024
3. REVISADO POR JULIANY CAVALCANTE: - REVISÃO DAS PLANTAS DE COTAS E ESQUADRIAS: LAYOUT E QUADRO DE ÁREAS	03/06/2024
4.	00/00/0000

ESMAL

PROJETO DE REFORMA DA ESMAL

QUADRO DE ÁREAS:	
ÁREA DO TERRENO:	4.763,30 m²
ÁREA COBERTA:	2.907,08 m²
ÁREA DE REFORMA:	970,41 m²
ÁREA CONSTRUÍDA:	2.907,08 m²
ÁREA VERDE:	416,84 m²
ÁREA PISO IMPERMEÁVEL:	3.805,84 m²

DATA: 03/06/2024
ESCALA: Como indicado

DESENHO: JULIANY CAVALCANTE

OBS.: CONFERIR COTAS NO LOCAL

02/26

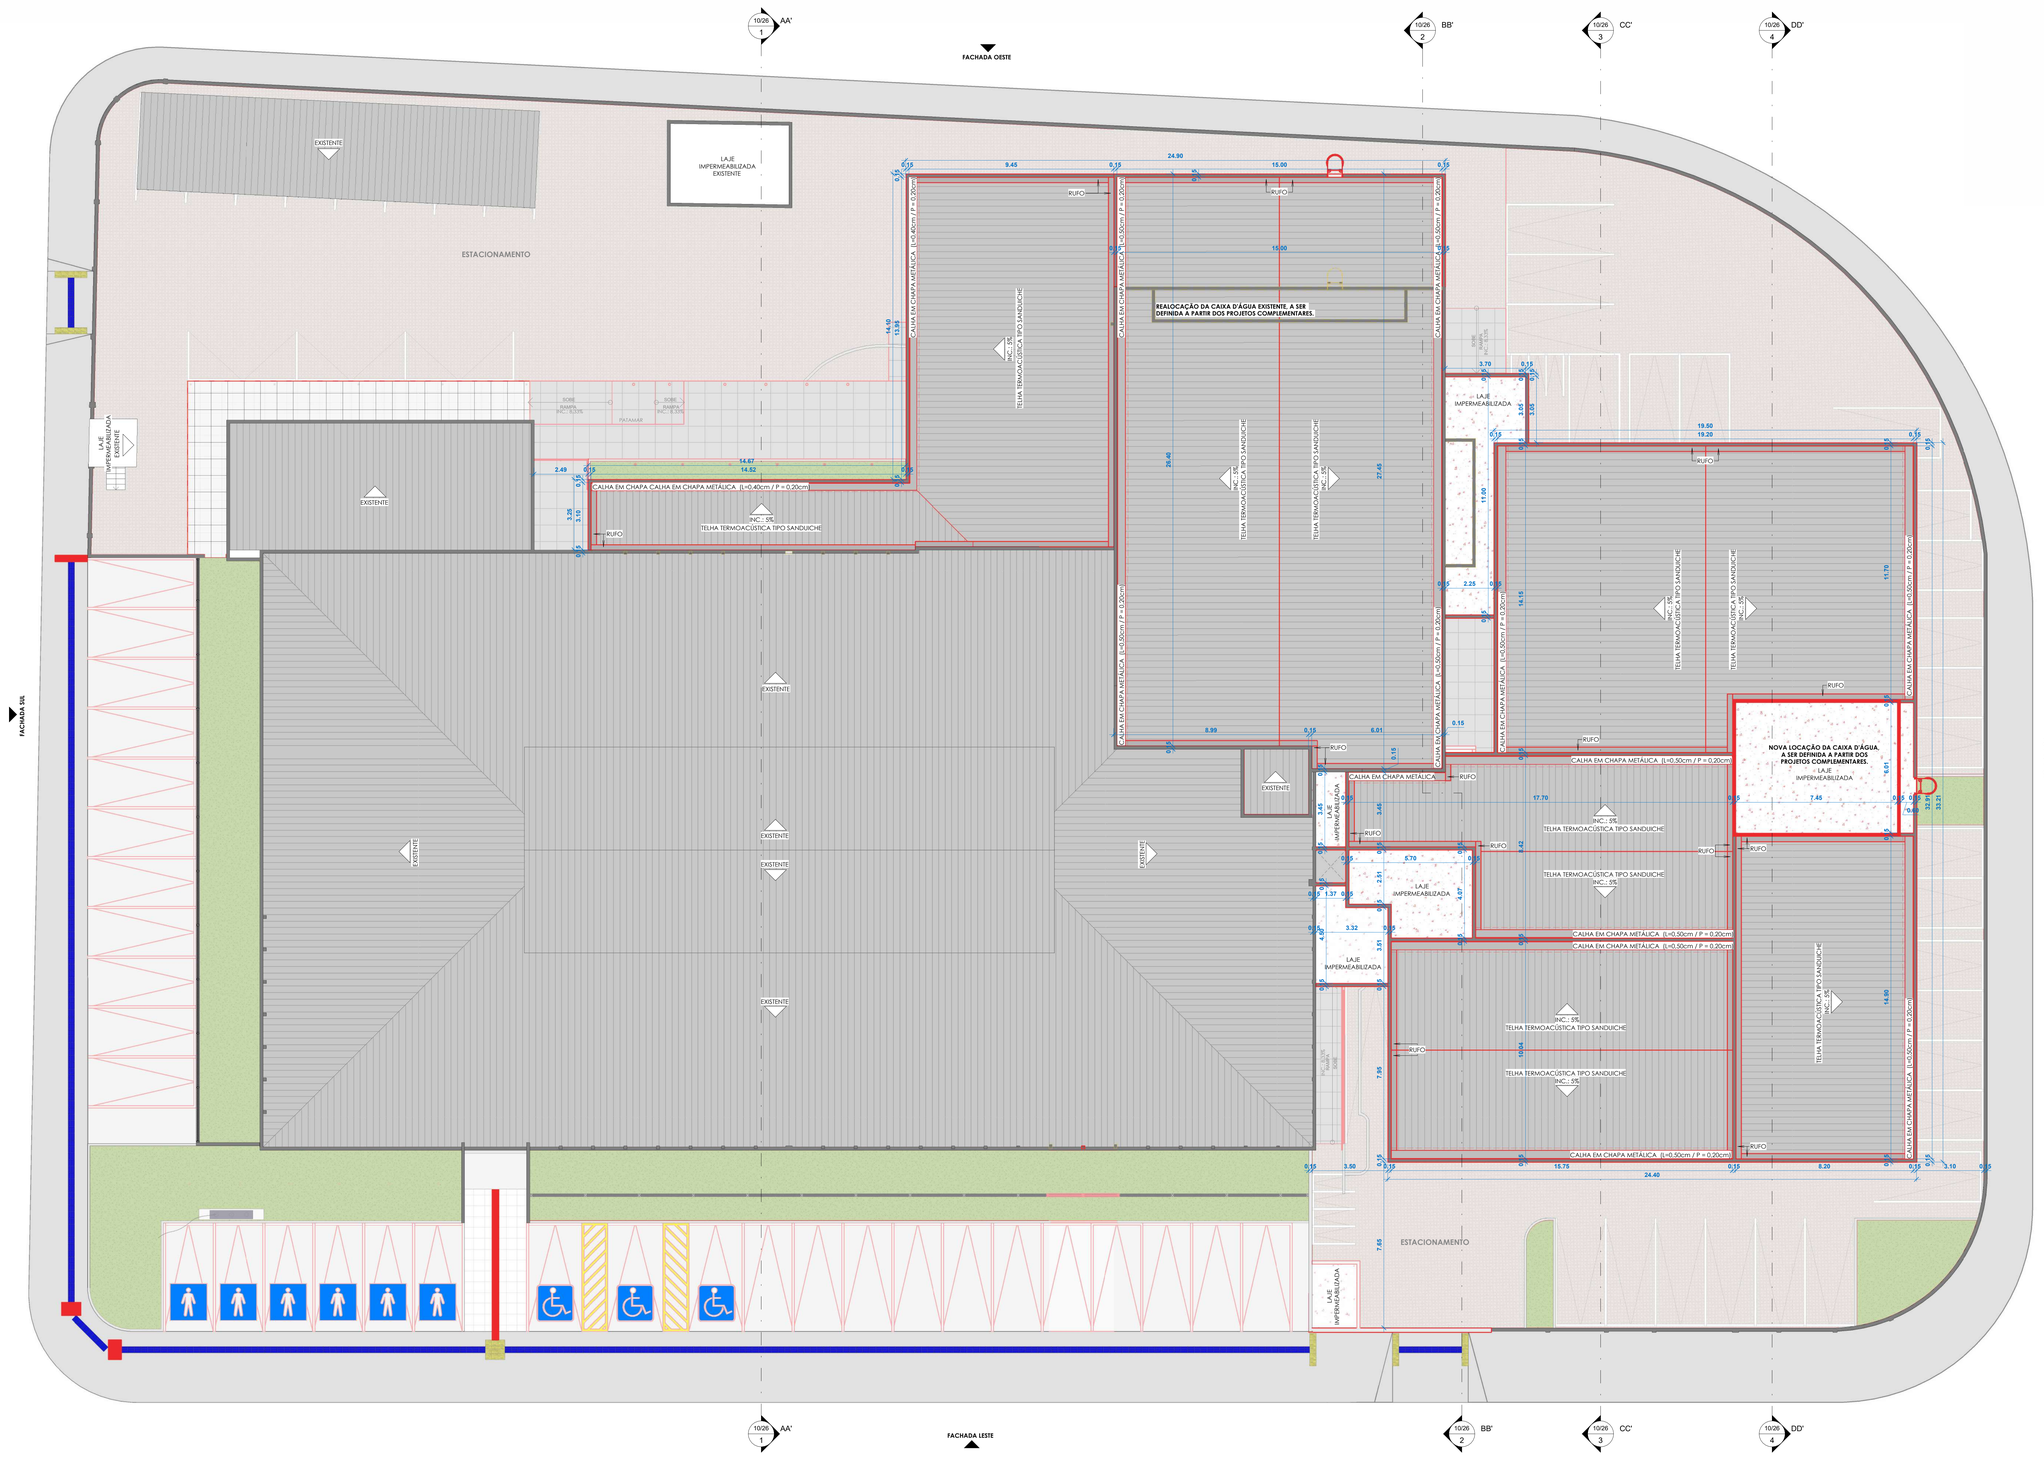

PLANTA DE COBERTA - CONSTRUIR E DEMOLIR
1 : 100

LEGENDA DE CONSTRUIR E DEMOLIR
DEMOLIR
CONSTRUIR
PAREDE EM ALVENARIA

PODER JUDICIÁRIO DE ALAGOAS

DCEA
DEPARTAMENTO CENTRAL DE ENGENHARIA E ARQUITETURA

AUTORES (AS) DO PROJETO:

CLÁUDIA LISBOA
CAU A87073-0

CLARICE GAVAZZA
CAU A23580-6

JULIANA PIMENTEL
CAU A37335-4

QUADRO DE REVISÕES:	DATA:
1. REVISADO POR JULIANY CAVALCANTE E CLARICE GAVAZZA: - DESENVOLVIMENTO DE PLANTAS DE ACESSIBILIDADE TÁTIL INTERNA E EXTERNA	30/04/2024
2. REVISADO POR JULIANY CAVALCANTE: - REALOCAÇÃO DA CAIXA D'ÁGUA	20/05/2024
3. REVISADO POR JULIANY CAVALCANTE: - REVISÃO DAS PLANTAS DE COTAS E ESQUADRIAS; LAYOUT E QUADRO DE ÁREAS	03/06/2024
4.	00/00/0000

ESMAL

PROJETO DE REFORMA DA ESMAL

QUADRO DE ÁREAS:		DATA:
ÁREA DO TERRENO:	4.763,30 m²	03/06/2024
ÁREA COBERTA:	2.907,08 m²	ESCALA: Como indicado
ÁREA DE REFORMA:	970,41 m²	
ÁREA CONSTRUÍDA:	2.907,08 m²	03/26
ÁREA VERDE:	416,84 m²	
ÁREA PISO IMPERMEÁVEL:	3.805,84 m²	

DESENHO: JULIANY CAVALCANTE

OBS.: CONFERIR COTAS NO LOCAL

TABELA DE ÁREAS VERDES

CÓDIGO	DESCRIÇÃO	ÁREA
PE01	GRAMA ESMERALDA	416.84 m²
ÁREA TOTAL		416.84 m²

TABELA DE PAVIMENTOS IMPERMEÁVEIS

CÓDIGO	DESCRIÇÃO	ÁREA
PE02	PARALELEPÍPEDO IMPERMEÁVEL EXISTENTE	3603.52 m²
PE03	PORCELANATO, ACABAMENTO ACETINADO, 76x76cm, DA LINHA BALANCE, NA COR CINZA	200.65 m²
ÁREA TOTAL		3804.16 m²

PLANTA DE LOCAÇÃO E COBERTA
1 : 100

PODER JUDICIÁRIO DE ALAGOAS

DCEA
DEPARTAMENTO CENTRAL DE ENGENHARIA E ARQUITETURA

AUTORES (AS) DO PROJETO:

CLÁUDIA LISBOA
CAU A87073-0

CLARICE GAVAZZA
CAU A23580-6

JULIANA PIMENTEL
CAU A37335-4

QUADRO DE REVISÕES:	DATA:
1. REVISADO POR JULIANY CAVALCANTE E CLARICE GAVAZZA: - DESENVOLVIMENTO DE PLANTAS DE ACESSIBILIDADE TÁTIL INTERNA E EXTERNA	30/04/2024
2. REVISADO POR JULIANY CAVALCANTE: - REALOCAÇÃO DA CAIXA D'ÁGUA	20/05/2024
3. REVISADO POR JULIANY CAVALCANTE: - REVISÃO DAS PLANTAS DE COTAS E ESQUADRIAS; LAYOUT E QUADRO DE ÁREAS	03/06/2024
4.	00/00/0000

ESMAL

PROJETO DE REFORMA DA ESMAL

QUADRO DE ÁREAS:		DATA:
ÁREA DO TERRENO:	4.763,30 m²	03/06/2024
ÁREA COBERTA:	2.907,08 m²	ESCALA: 1 : 100
ÁREA DE REFORMA:	970,41 m²	
ÁREA CONSTRUÍDA:	2.907,08 m²	04/26
ÁREA VERDE:	416,84 m²	
ÁREA PISO IMPERMEÁVEL:	3.805,84 m²	

DESENHO: JULIANY CAVALCANTE

OBS.: CONFERIR COTAS NO LOCAL

PB TÉRREO - LEVANTAMENTO
1 : 100

LEGENDA DE PAREDES	
	PAREDE ALVENARIA
	PAREDE DRYWALL
	PAREDE DIVISÓRIA

PODER JUDICIÁRIO DE ALAGOAS

DCEA
DEPARTAMENTO CENTRAL DE ENGENHARIA E ARQUITETURA

AUTORES (AS) DO PROJETO:

CLÁUDIA LISBOA
CAU A57073-0

CLARICE GAVAZZA
CAU A23580-6

JULIANA PIMENTEL
CAU A37335-4

QUADRO DE REVISÕES:	DATA:
1. REVISADO POR JULIANY CAVALCANTE E CLARICE GAVAZZA: - DESENVOLVIMENTO DE PLANTAS DE ACESSIBILIDADE TÁTIL INTERNA E EXTERNA	30/04/2024
2. REVISADO POR JULIANY CAVALCANTE: - REALOCAÇÃO DA CAIXA D'ÁGUA	20/05/2024
3. REVISADO POR JULIANY CAVALCANTE: - REVISÃO DAS PLANTAS DE COTAS E ESQUADRIAS; LAYOUT E QUADRO DE ÁREAS	03/06/2024
4.	00/00/0000

ESMAL

PROJETO DE REFORMA DA ESMAL

QUADRO DE ÁREAS		DATA:
ÁREA DO TERRENO:	4.763,30 m²	03/06/2024
ÁREA COBERTA:	2.907,08 m²	ESCALA: Como indicado
ÁREA DE REFORMA:	970,41 m²	
ÁREA CONSTRUÍDA:	2.907,08 m²	
ÁREA VERDE:	416,84 m²	05/26
ÁREA PISO IMPERMEÁVEL:	3.805,84 m²	

DESENHO: JULIANY CAVALCANTE

OBS.: CONFERIR COTAS NO LOCAL

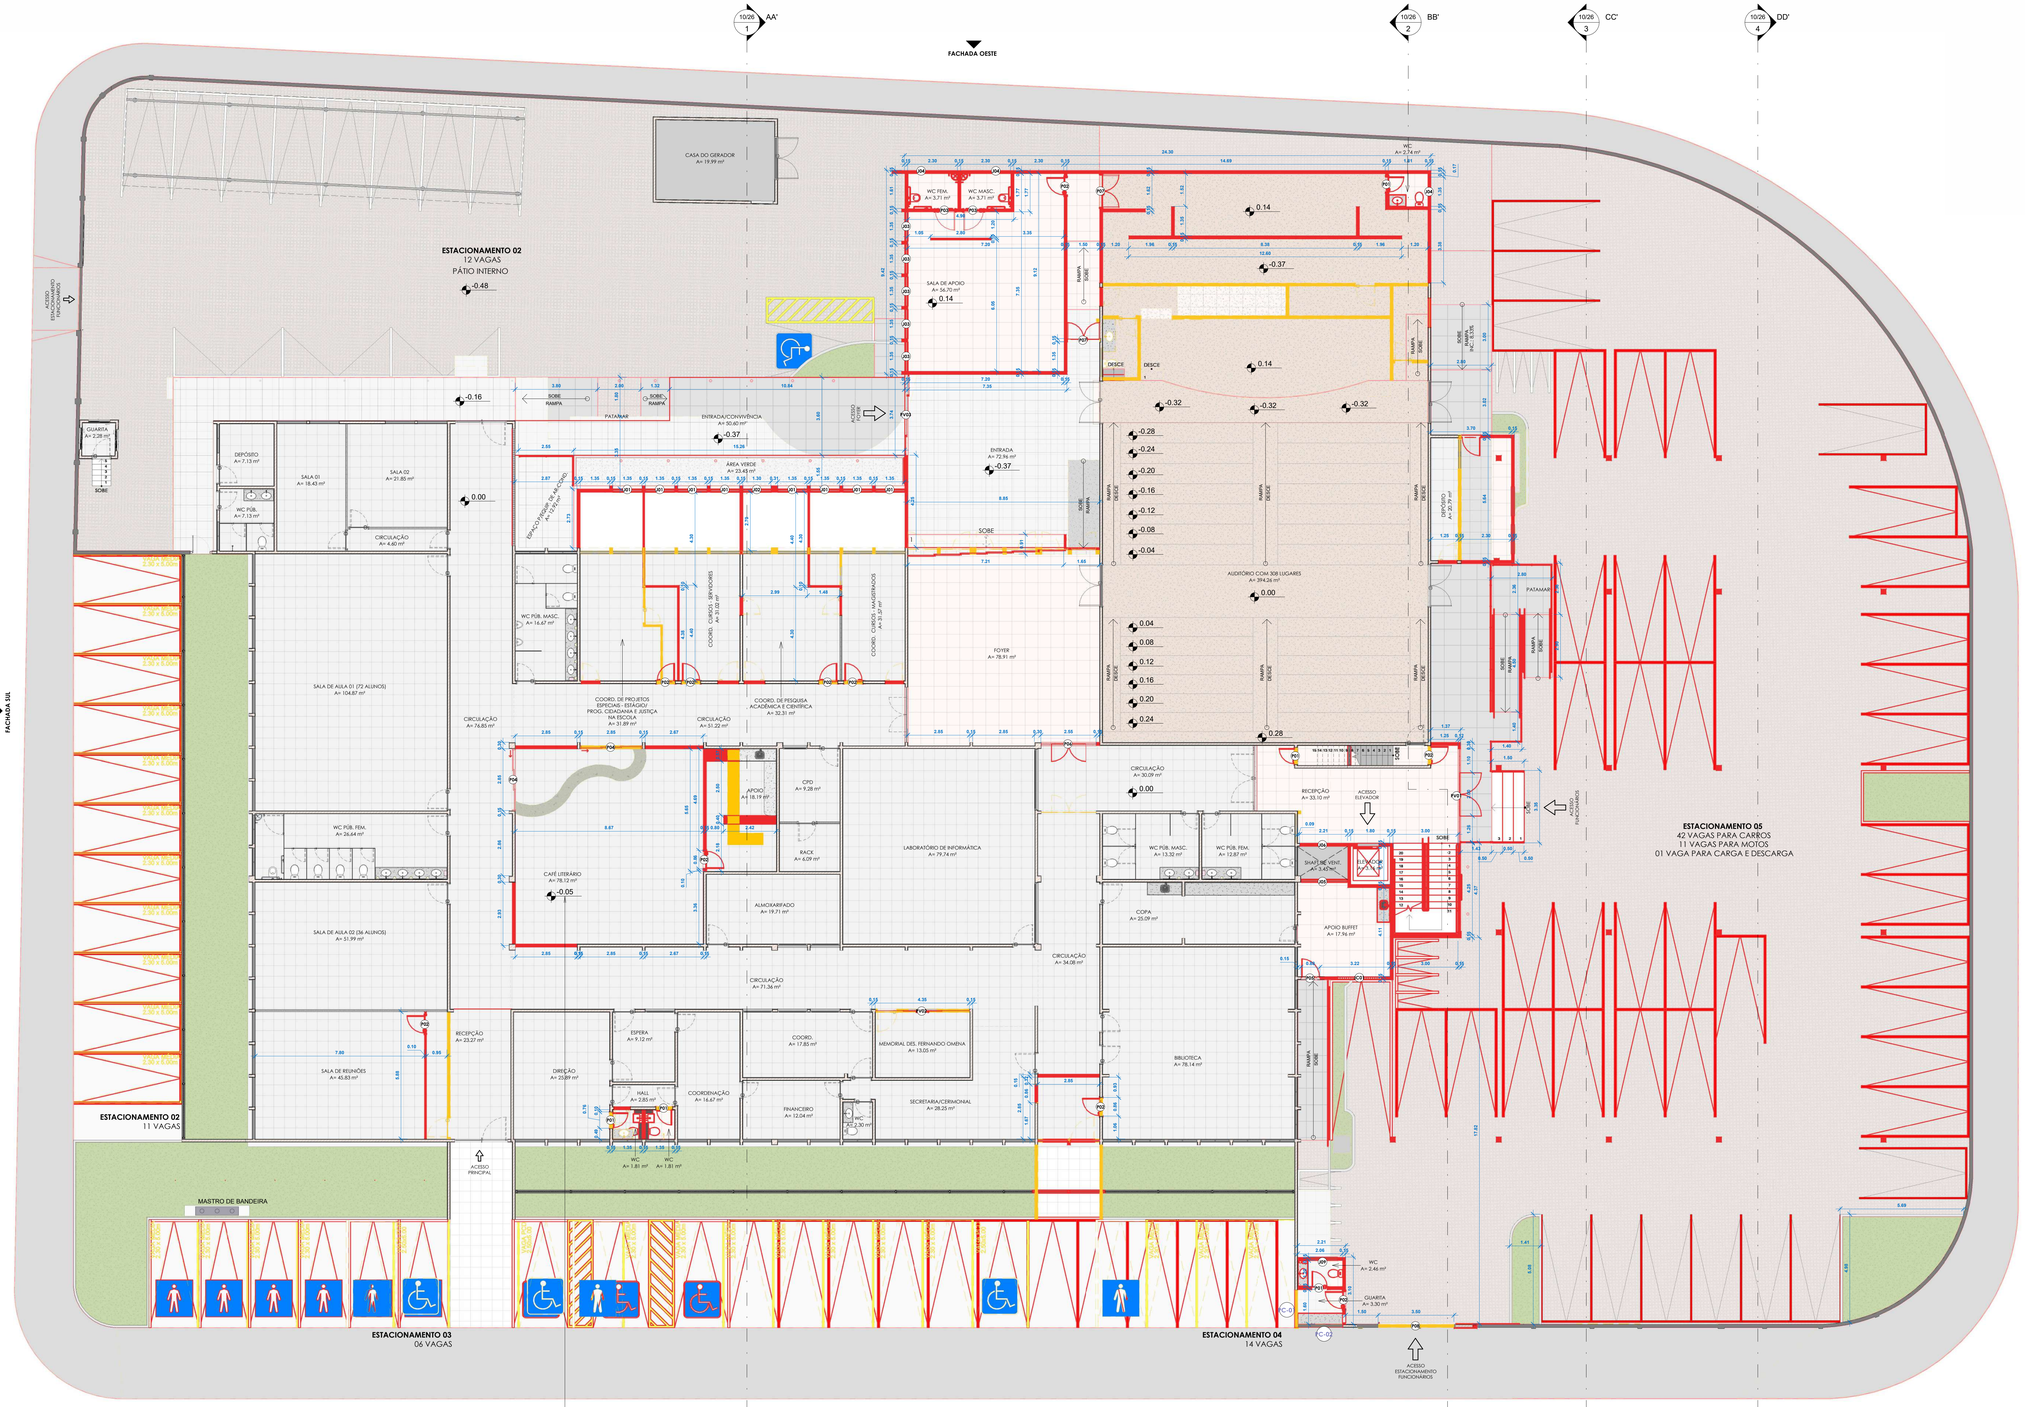

PB DE CONSTRUIR E DEMOLIR - TÉRREO
1 : 100

TABELA DE AMBIENTES E ÁREAS - TÉRREO		
NOME DO AMBIENTE	**SITUAÇÃO**	**ÁREA DO AMBIENTE**
SALA DE REUNIÕES	REFORMA	45.83 m²
COORD. CURSOS - SERVIDORES	REFORMA	31.02 m²
COORD. DE PROJETOS ESPECIAIS - ESTÁGIO/ PROG. CIDADANIA E JUSTIÇA NA ESCOLA	REFORMA	31.89 m²
COORD. DE PESQUISA ACADÊMICA E CIENTÍFICA	REFORMA	32.31 m²
COORD. CURSOS - MAGISTRADOS	REFORMA	31.57 m²
FOYER	REFORMA	78.91 m²
CAFÉ LITERÁRIO	REFORMA	78.12 m²
RECEPÇÃO	REFORMA	23.27 m²
COORDENAÇÃO	REFORMA	8.12 m²
ENTRADA	REFORMA	72.96 m²
WC	REFORMA	2.46 m²
GUARITA	REFORMA	3.30 m²
APOIO BUFFET	REFORMA	17.96 m²
ELEVADOR	REFORMA	3.16 m²
SHAFT DE VENT.	REFORMA	3.45 m²
RECEPÇÃO	REFORMA	33.10 m²
Nível Térreo: 16		497.44 m²

LEGENDA DE CONSTRUIR E DEMOLIR	
	DEMOLIR
	CONSTRUIR
	PAREDE ALVENARIA - EXISTENTE
	PAREDE DRYWALL - EXISTENTE

PODER JUDICIÁRIO DE ALAGOAS

DCEA
DEPARTAMENTO CENTRAL DE ENGENHARIA E ARQUITETURA

AUTORES (AS) DO PROJETO:

CLÁUDIA LISBOA
CAU A87073-0

CLARICE GAVAZZA
CAU A23580-6

JULIANA PIMENTEL
CAU A37335-4

QUADRO DE REVISÕES:	DATA:
1. REVISADO POR JULIANY CAVALCANTE E CLARICE GAVAZZA: - DESENVOLVIMENTO DE PLANTAS DE ACESSIBILIDADE TÁTIL INTERNA E EXTERNA	30/04/2024
2. REVISADO POR JULIANY CAVALCANTE: - REALOCAÇÃO DA CAIXA D'ÁGUA	20/05/2024
3. REVISADO POR JULIANY CAVALCANTE: - REVISÃO DAS PLANTAS DE COTAS E ESQUADRIAS; LAYOUT E QUADRO DE ÁREAS	03/06/2024
4.	00/00/0000

ESMAL

PROJETO DE REFORMA DA ESMAL

QUADRO DE ÁREAS:		DATA:
ÁREA DO TERRENO:	4.783,30 m²	03/06/2024
ÁREA COBERTA:	2.907,08 m²	ESCALA: Como indicado
ÁREA DE REFORMA:	970,41 m²	
ÁREA CONSTRUÍDA:	2.907,08 m²	06/26
ÁREA VERDE:	416,84 m²	
ÁREA PISO IMPERMEÁVEL:	3.805,84 m²	

DESENHO: JULIANY CAVALCANTE

OBS.: CONFERIR COTAS NO LOCAL

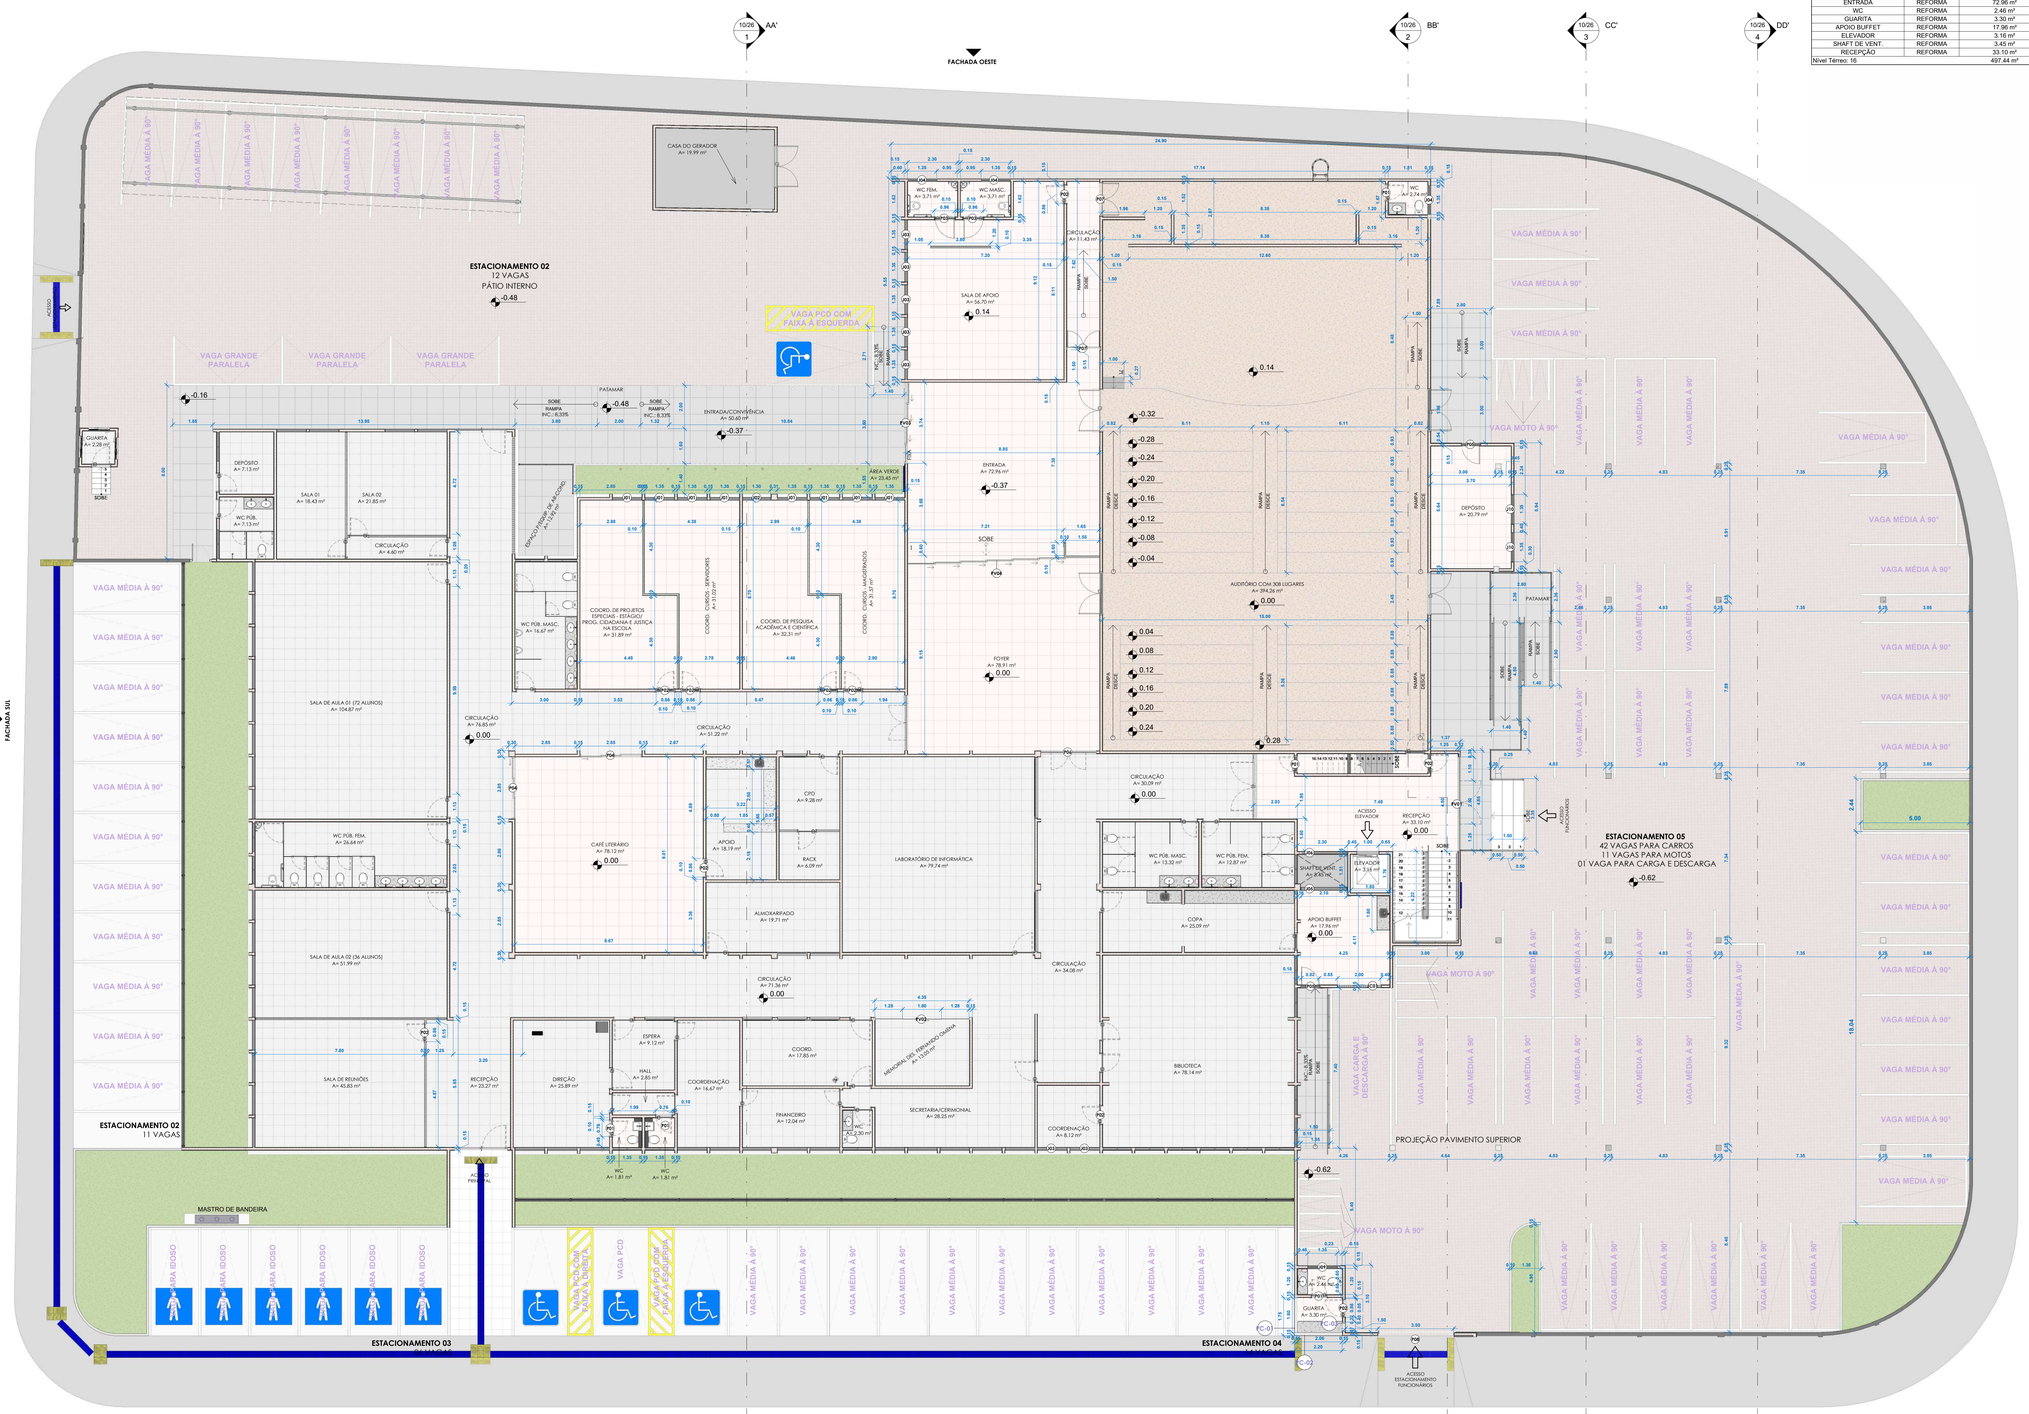

PB DE COTAS E ESQUADRIAS - TÉRREO
1 : 100

TABELA DE AMBIENTES E ÁREAS - TÉRREO

NOME DO AMBIENTE	SITUAÇÃO	ÁREA DO AMBIENTE
SALA DE REUNIÕES	REFORMA	45.83 m²
COORD. CURSOS - SERVIDORES	REFORMA	31.02 m²
COORD. DE PROJETOS ESPECIAIS - ESTÁGIO/ PROG. CIDADANIA E JUSTIÇA NA ESCOLA	REFORMA	31.89 m²
COORD. DE PESQUISA ACADÊMICA E CIENTÍFICA	REFORMA	32.31 m²
COORD. CURSOS - MAGISTRADOS	REFORMA	31.57 m²
FOYER	REFORMA	78.91 m²
CAFÉ LITERÁRIO	REFORMA	78.12 m²
RECEPÇÃO	REFORMA	23.27 m²
COORDENAÇÃO	REFORMA	8.12 m²
ENTRADA	REFORMA	72.96 m²
WC	REFORMA	2.46 m²
GUARITA	REFORMA	3.30 m²
APOIO BUFFET	REFORMA	17.96 m²
ELEVADOR	REFORMA	3.16 m²
SHAFT DE VENT.	REFORMA	3.45 m²
RECEPÇÃO	REFORMA	33.10 m²
Nível Térreo: 16		497.44 m²

TABELA DE JANELAS - TÉRREO

CÓDIGO	LARGURA (m)	ALTURA (m)	PEITORIL (m)	TIPO	DESCRIÇÃO	QUANTIDADE TOTAL NO ANDAR
J01	1.35	1.60	0.97	2 FOLHAS DE CORRER + 2 BANDEIRAS SUPERIORES FIXAS	REAPROVEITAR, SE VIÁVEL, A JANELA EXISTENTE NA ANTIGA CONFIGURAÇÃO DO PRÉDIO	8
J02	1.35	1.60	0.97	2 FOLHAS DE CORRER + 2 BANDEIRAS SUPERIORES FIXAS	REAPROVEITAR, SE VIÁVEL, A JANELA EXISTENTE NA ANTIGA CONFIGURAÇÃO DO PRÉDIO	1
J03	1.35	1.60	0.97	2 FOLHAS DE CORRER + 2 BANDEIRAS SUPERIORES FIXAS	JANELA EM ALUMÍNIO ANOIZADO NA COR PRETA, SIMILAR AO MODELO EXISTENTE NO RESTANTE DA EDIFICAÇÃO	7
J04	1.35	0.50	2.00	2 FOLHAS DE CORRER	JANELA EM ALUMÍNIO ANOIZADO NA COR PRETA, SIMILAR AO MODELO EXISTENTE NO RESTANTE DA EDIFICAÇÃO	3
J05	2.10	1.60	0.60	2 FOLHAS DE CORRER + 2 BANDEIRAS SUPERIORES FIXAS	JANELA EM ALUMÍNIO ANOIZADO NA COR PRETA, SIMILAR AO MODELO EXISTENTE NO RESTANTE DA EDIFICAÇÃO	1
J06	1.35	0.50	2.00	2 FOLHAS DE CORRER	JANELA EM ALUMÍNIO ANOIZADO NA COR PRETA, SIMILAR AO MODELO EXISTENTE NO RESTANTE DA EDIFICAÇÃO	1
J09	1.35	0.50	1.38	2 FOLHAS DE CORRER	JANELA EM ALUMÍNIO ANOIZADO NA COR PRETA, SIMILAR AO MODELO EXISTENTE NO RESTANTE DA EDIFICAÇÃO	1
J10	1.35	0.50	1.30	2 FOLHAS DE CORRER	JANELA EM ALUMÍNIO ANOIZADO NA COR PRETA, SIMILAR AO MODELO EXISTENTE NO RESTANTE DA EDIFICAÇÃO	2
JC01	2.00	2.10		FIXO	COBOGÓ EM CONCRETO, MODELO SIMILAR AO EXISTENTE, NA COR BRANCA	1

TABELA DE VISORES

CÓDIGO	LARGURA	ALTURA	PEITORIL	TIPO	DESCRIÇÃO	QUANTIDADE TOTAL NO EDIFÍCIO
PC-01	1.75	1.50	0.95	FIXO	VISOR EM VIDRO INCOLOR, COM PROTEÇÃO TÉRMICA E ACÚSTICA SENDO VIDROS DUPLOS INSULADOS E ESTRUTURA OCULTA	1
PC-02	2.20	1.50	0.95	FIXO	VISOR EM VIDRO INCOLOR, COM PROTEÇÃO TÉRMICA E ACÚSTICA SENDO VIDROS DUPLOS INSULADOS E ESTRUTURA OCULTA	1
PC-03	0.40	1.50	0.95	FIXO	VISOR EM VIDRO INCOLOR, COM PROTEÇÃO TÉRMICA E ACÚSTICA SENDO VIDROS DUPLOS INSULADOS E ESTRUTURA OCULTA	1

TABELA DE PORTAS - TÉRREO (1)

CÓDIGO	LARGURA (m)	ALTURA (m)	TIPO	DESCRIÇÃO	QUANTIDADE TOTAL NO ANDAR
PV01	4.50	2.27	4 FOLHAS, SENDO 2 FIXAS E 2 DE GIRO 90°	PORTA DO TIPO BLINDEX COM VIDRO TEMPERADO 10 MM TRANSPARENTE INCOLOR E MOLDURA EM PVC, NA COR BRANCA	1
PV02	4.35	2.57	4 FOLHAS, SENDO 1 FOLHA FIXA E 3 DE CORRER	PORTA DO TIPO BLINDEX COM VIDRO TEMPERADO 10 MM TRANSPARENTE INCOLOR E MOLDURA EM PVC, NA COR BRANCA	1
PV03	3.74	2.40	4 FOLHAS, SENDO 1 FIXA E 3 DE CORRER - RETRÁTEIS	PORTA DO TIPO BLINDEX COM VIDRO TEMPERADO 10 MM TRANSPARENTE INCOLOR E MOLDURA EM PVC, NA COR BRANCA	1
PV04	7.20	2.10	6 FOLHAS, TODAS RETRÁTEIS	PORTA DO TIPO BLINDEX COM VIDRO TEMPERADO 10 MM TRANSPARENTE INCOLOR E MOLDURA EM PVC, NA COR BRANCA	1

TABELA DE PORTAS - TÉRREO (2)

CÓDIGO	LARGURA (m)	ALTURA (m)	TIPO	DESCRIÇÃO	QUANTIDADE TOTAL DO ANDAR
P01	0.70	2.10	DE GIRO 90° - 1 FOLHA	PORTA PRONTA DE MADEIRA, FOLHA PESADA (NBR 15930), REVESTIDA COM LAMINADO PLÁSTICO COR L120 BRANCO, DA FORMICA (MARCA DE REF.), E = 35 MM, NÚCLEO SOLIDO, ESTRUTURA USINADA PARA FECHADURA, ALIZAR PINTADO NA COR CINZA TOSTADO DA CORAL (MARCA DE REF.)	5
P02	0.80	2.10	DE GIRO 90° - 1 FOLHA	PORTA PRONTA DE MADEIRA, FOLHA PESADA (NBR 15930), REVESTIDA COM LAMINADO PLÁSTICO COR L120 BRANCO, DA FORMICA (MARCA DE REF.), E = 35 MM, NÚCLEO SOLIDO, ESTRUTURA USINADA PARA FECHADURA, ALIZAR PINTADO NA COR CINZA TOSTADO DA CORAL (MARCA DE REF.)	10
P03	0.90	2.10	DE GIRO 90° - 1 FOLHA	PORTA COM CAIXA E ALIZAR EM MADEIRA DER LEI PINTADA NA COR "TEMPESTADE DO MAR" OU "GRANIZO" (A DEFINIR), DA SUVINIL (MARCA DE REF.). ABERTURA DA FOLHA PARA O LADO EXTERNO DO BANHEIRO COM PUXADOR HORIZONTAL EM AÇO INOX DIÂM.E REVESTIMENTO RESISTENTE A IMPACTOS COM 40CM DE ALTURA A PARTIR DO PISO, SEGUINDO NORMA ABNT 9050.	2
P04	2.85	2.10	DE CORRER - 3 FOLHAS	PORTA EM PVC NA COR BRANCA, COM VIDRO 4MM TRANSPARENTE INCOLOR.	2
P05	0.88	2.16	DE GIRO 90° - 1 FOLHA	PORTA EM ALUMÍNIO ANOIZADO PRETO COM VENEZIANA VENTILADA.	2
P06	1.60	2.57	DE GIRO 90° - 2 FOLHAS	REAPROVEITAR, SE VIÁVEL, A PORTA EXISTENTE	1
P07	1.50	2.10	DE GIRO 90° - 2 FOLHAS	PORTA PRONTA DE MADEIRA, FOLHA PESADA (NBR 15930), REVESTIDA COM LAMINADO PLÁSTICO COR L120 BRANCO, DA FORMICA (MARCA DE REF.), E = 35 MM, NÚCLEO SÓLIDO, ESTRUTURA USINADA PARA FECHADURA, ALIZAR PINTADO NA COR CINZA TOSTADO DA CORAL (MARCA DE REF.)	2
P08	3.50	2.40	DE CORRER - 1 FOLHA	PORTÃO AUTOMÁTICO EM ALUMÍNIO ANOIZADO NATURAL, TIPO BUZIO	1

TABELA DE ESTACIONAMENTO

TIPO DE VAGA	DIMENSÕES DA VAGA	ESPECIFICAÇÃO	QUANTIDADE DE VAGAS
VAGA CARGA E DESCARGA À 90°	2,75x7,40	VAGA COM FAIXAS LATERAIS E SUPERIOR PINTADAS COM TINTA PINTA PISO NA COR BRANCA, ACABAMENTO FOSCO, DA MARCA DE REFERÊNCIA CORAL OU SIMILAR	1
VAGA GRANDE PARALELA	2,30x5,00	VAGA COM FAIXAS LATERAIS E SUPERIOR PINTADAS COM TINTA PINTA PISO NA COR BRANCA, ACABAMENTO FOSCO, DA MARCA DE REFERÊNCIA CORAL OU SIMILAR	3
VAGA GRANDE PARALELA	2,30x5,00	VAGA COM FAIXAS LATERAIS E SUPERIOR PINTADAS COM TINTA PINTA PISO NA COR BRANCA, ACABAMENTO FOSCO, DA MARCA DE REFERÊNCIA CORAL OU SIMILAR	1
VAGA MOTO À 90°	2,30x5,00	*VAGA*	11
VAGA MÉDIA À 90°	2,30x5,00	VAGA COM FAIXAS LATERAIS E SUPERIOR PINTADAS COM TINTA PINTA PISO NA COR BRANCA, ACABAMENTO FOSCO, DA MARCA DE REFERÊNCIA CORAL OU SIMILAR	7
VAGA MÉDIA À 90°	2,30x5,00	VAGA COM FAIXAS LATERAIS E SUPERIOR PINTADAS COM TINTA PINTA PISO NA COR BRANCA, ACABAMENTO FOSCO, DA MARCA DE REFERÊNCIA CORAL OU SIMILAR	65
VAGA PARA IDOSO	2,50x5,00	VAGA IDOSO COM PICTOGRAMA BRANCO SOBRE FUNDO AZUL (REF. MUNSELL 10B5/10 OU PANTONE 2925 C), CONFORME ABNT NBR9050/2020	6
VAGA PCD	2,55x5,00	VAGA PCD COM PICTOGRAMA BRANCO SOBRE FUNDO AZUL (REF. MUNSELL 10B5/10 OU PANTONE 2925 C), CONFORME ABNT NBR 9050/2020	1
VAGA PCD COM FAIXA À DIREITA	3,50x5,50	VAGA PCD COM PICTOGRAMA BRANCO SOBRE FUNDO AZUL (REF. MUNSELL 10B5/10 OU PANTONE 2925 C), CONFORME ABNT NBR 9050/2020, ALINHADA À DIREITA	1
VAGA PCD COM FAIXA À ESQUERDA	3,50x5,50	VAGA PCD COM PICTOGRAMA BRANCO SOBRE FUNDO AZUL (REF. MUNSELL 10B5/10 OU PANTONE 2925 C), CONFORME ABNT NBR 9050/2020, ALINHA A ESQUERDA	2
TOTAL GERAL DE VAGAS: 98			

PODER JUDICIÁRIO DE ALAGOAS

DCEA
DEPARTAMENTO CENTRAL DE ENGENHARIA E ARQUITETURA

AUTORES (AS) DO PROJETO:

CLÁUDIA LISBOA
CAU A87073-0

CLARICE GAVAZZA
CAU A23580-6

JULIANA PIMENTEL
CAU A37335-4

QUADRO DE REVISÕES:	DATA:
1. REVISADO POR JULIANY CAVALCANTE E CLARICE GAVAZZA: - DESENVOLVIMENTO DE PLANTAS DE ACESSIBILIDADE TÁTIL INTERNA E EXTERNA	30/04/2024
2. REVISADO POR JULIANY CAVALCANTE: - REALOCAÇÃO DA CAIXA D'ÁGUA	20/05/2024
3. REVISADO POR JULIANY CAVALCANTE: - REVISÃO DAS PLANTAS DE COTAS E ESQUADRIAS; LAYOUT E QUADRO DE ÁREAS	03/06/2024
4.	00/00/0000

ESMAL

PROJETO DE REFORMA DA ESMAL

QUADRO DE ÁREAS:		DATA:
ÁREA DO TERRENO:	4.783,30 m²	03/06/2024
ÁREA COBERTA:	2.907,08 m²	ESCALA: 1 : 100
ÁREA DE REFORMA:	970,41 m²	
ÁREA CONSTRUÍDA:	2.907,08 m²	07/26
ÁREA VERDE:	416,84 m²	
ÁREA PISO IMPERMEÁVEL:	3.805,84 m²	

DESENHO: JULIANY CAVALCANTE

OBS.: CONFERIR COTAS NO LOCAL

TABELA DE FORROS E TETOS - TÉRREO

CÓDIGO	ESPECIFICAÇÃO	MARCA DE REFERÊNCIA OU SIMILAR	MEDIDAS (m)	ÁREA TOTAL NO ANDAR
FO01	FORRO MODULAR DE LÂ DE PET RECICLADA COM 25mm DE ESPESSURA, TAMANHO DE PLACAS DE 1250x625mm E NA COR BRANCA, ATÓXICO, ANTIALÉRGICO, ANTIFUNGOS E ANTIMOFO, RESISTENTE À UMIDADE, COM ÍNDICE DE DESEMPENHO ACÚSTICO DE PELO MENOS 0,55. ESTRUTURAS DE ALUMÍNIO NA COR BRANCA (VERIFICAR ALTURAS NOS CORTES)	TRISOFT	0,625x1,25	12.64 m²
FO02	FORRO MODULAR DE LÂ DE PET RECICLADA COM 25mm DE ESPESSURA, TAMANHO DE PLACAS DE 1250x625mm E NA COR BRANCA, ATÓXICO, ANTIALÉRGICO, ANTIFUNGOS E ANTIMOFO, RESISTENTE À UMIDADE, COM ÍNDICE DE DESEMPENHO ACÚSTICO DE PELO MENOS 0,75. ESTRUTURAS DE ALUMÍNIO NA COR BRANCA (VERIFICAR ALTURAS NOS CORTES)	TRISOFT	0,625x1,25	56.98 m²
LA01	LAJE IMPERMEABILIZADA DE 0,15cm EMASSADA E PINTADA COM TINTA PVA, NA COR BRANCO NEVE. (VERIFICAR ALTURAS NOS CORTES)	TINTA: CORAL	VARIÁVEL	1018.83 m²

TABELA DE LUMINÁRIAS INTERNAS - TÉRREO

CÓDIGO	DESCRIÇÃO	TEMPERATURA DE COR	INTENSIDADE LUMINOSA	POTÊNCIA	MARCA DE REFERÊNCIA OU SIMILAR	QUANTIDADE TOTAL NO ANDAR
LU01	LUMINÁRIA LED DE SOBREPOR COM DIFUSOR TRANSLÚCIDO (62W) DE 1,25x0,25cm	4000 K	3862 lm	26 W	INTRAL	64
LU02	LUMINÁRIA LED DE SOBREPOR COM DIFUSOR TRANSLÚCIDO (624W) DE 0,62x0,22cm	4000 K	3500 lm	24 W	INTRAL	9

OBS. : REALIZAR MANUTENçãO NAS LUMINáRIAS EXISTENTES E EFETUAR A SUBSTITUIçãO DAS MESMAS QUANDO NECESSáRIO.

TABELA DE LUMINÁRIAS INTERNAS TIPO LED - TÉRREO

CÓDIGO	ESPECIFICAÇÃO	TEMPERATURA DE COR	POTÊNCIA / FLUXO LUMINOSO (lm) / TENSÃO	MARCA DE REFERÊNCIA OU SIMILAR	ÁREA TOTAL
LU03	LUMINÁRIAS TIPO PERFIL DE LED DE SOBREPOR - CORPO DA LUMINÁRIA: PVC; COR: BRANCA; IRC: >85; ÂNGULO DE ABERTURA: 120°; TENSÃO: BIVOLT; DIFUSOR DE PMMA ACRILICO LEITOSO	4000 K	POTÊNCIA: 20W/m; FL: 73lm/W; TENSÃO: BIVOLT	ILUNATO	0.73 m²
LU04	LUMINÁRIAS TIPO PERFIL DE LED DE SOBREPOR - CORPO DA LUMINÁRIA: PVC; COR: BRANCA; IRC: >85; ÂNGULO DE ABERTURA: 120°; TENSÃO: BIVOLT; DIFUSOR DE PMMA ACRILICO LEITOSO	4000 K	POTÊNCIA: 20W/m; FL: 73lm/W; TENSÃO: BIVOLT	ILUNATO	0.96 m²
LU05	LUMINÁRIAS TIPO PERFIL DE LED DE SOBREPOR - CORPO DA LUMINÁRIA: PVC; COR: BRANCA; IRC: >85; ÂNGULO DE ABERTURA: 120°; TENSÃO: BIVOLT; DIFUSOR DE PMMA ACRILICO LEITOSO	4000 K	POTÊNCIA: 20W/m; FL: 73lm/W; TENSÃO: BIVOLT	ILUNATO	1.02 m²

TABELA DE LUMINÁRIAS EXTERNAS - TÉRREO

CÓDIGO	DESCRIÇÃO	POTÊNCIA	TEMPERATURA DE COR	MARCA DE REFERÊNCIA OU SIMILAR	QUANTIDADE
LE 01	LUMINÁRIA COM GRADE PARA JARDIM, SENDO EMBUTIDA NO SOLO, COM GRAU DE PROTEÇÃO: IP67 E FLUXO LUMINOSO DE 360lm, DA LINHA "5 GROUND"	>0,95	<varia>	STELLA	19
LE 02	REFLETOR COM PROJETOR EM LED, CORPO DE 19 LEDS 30W	-	6500 K	PHILIPS	6

LEGENDA DE FORROS E TETOS

FO01 - FORRO MODULAR, DE LÂ DE PET RECICLADA COM 25MM DE ESPESSURA, DE 1250X625MM, NA COR BRANCA. MARCA DE REFERÊNCIA: TRISOFT. **VERIFICAR ALTURAS NOS CORTES.**

FO02 - FORRO MODULAR **ACÚSTICO**, DE LÂ DE PET RECICLADA COM 25MM DE ESPESSURA, DE 1250X625MM. NA COR BRANCA. MARCA DE REFERÊNCIA: TRISOFT. **VERIFICAR ALTURAS NOS CORTES.**

LA01 - LAJE IMPERMEABILIZADA, EMASSADA E PINTADA COM TINTA PVA, NA COR BRANCO NEVE. MARCA DE REFERÊNCIA DA TINTA: CORAL. **VERIFICAR ALTURAS NOS CORTES.**

INDICADOR DE INÍCIO DA PAGINAÇÃO (PEÇA INICIAL DO FORRO

LEGENDA DE LUMINÁRIAS - ÁREAS INTERNAS

LUMINÁRIA - **LU 01**

LUMINÁRIA - **LU 02**

LUMINÁRIA - **LU 03; LU 03; LU 04**

LEGENDA DE LUMINÁRIAS - ÁREAS EXTERNAS

LUMINÁRIA EXTERNA - **LE 01**

LUMINÁRIA EXTERNA - **LE 02**

PODER JUDICIÁRIO DE ALAGOAS

DCEA
DEPARTAMENTO CENTRAL DE ENGENHARIA E ARQUITETURA

AUTORES (AS) DO PROJETO:

CLÁUDIA LISBOA
CAU A87073-0

CLARICE GAVAZZA
CAU A23580-6

JULIANA PIMENTEL
CAU A37335-4

QUADRO DE REVISÕES:	DATA:
1. REVISADO POR JULIANY CAVALCANTE E CLARICE GAVAZZA: - DESENVOLVIMENTO DE PLANTAS DE ACESSIBILIDADE TÁTIL INTERNA E EXTERNA	30/04/2024
2. REVISADO POR JULIANY CAVALCANTE: - REALOCAÇÃO DA CAIXA D'ÁGUA	20/05/2024
3. REVISADO POR JULIANY CAVALCANTE: - REVISÃO DAS PLANTAS DE COTAS E ESQUADRIAS; LAYOUT E QUADRO DE ÁREAS	03/06/2024
4.	00/00/0000

ESMAL

PROJETO DE REFORMA DA ESMAL

DESENHO: JULIANY CAVALCANTE

OBS.: CONFERIR COTAS NO LOCAL

QUADRO DE ÁREAS		DATA:
ÁREA DO TERRENO:	4.763,30 m²	03/06/2024
ÁREA COBERTA:	2.907,08 m²	ESCALA: Como indicado
ÁREA DE REFORMA:	970,41 m²	
ÁREA CONSTRUÍDA:	2.907,08 m²	
ÁREA VERDE:	416,84 m²	15/26
ÁREA PISO IMPERMEÁVEL:	3.805,84 m²	

PB DE FORRO E LUMINOTÉCNICA - TÉRREO
1 : 100

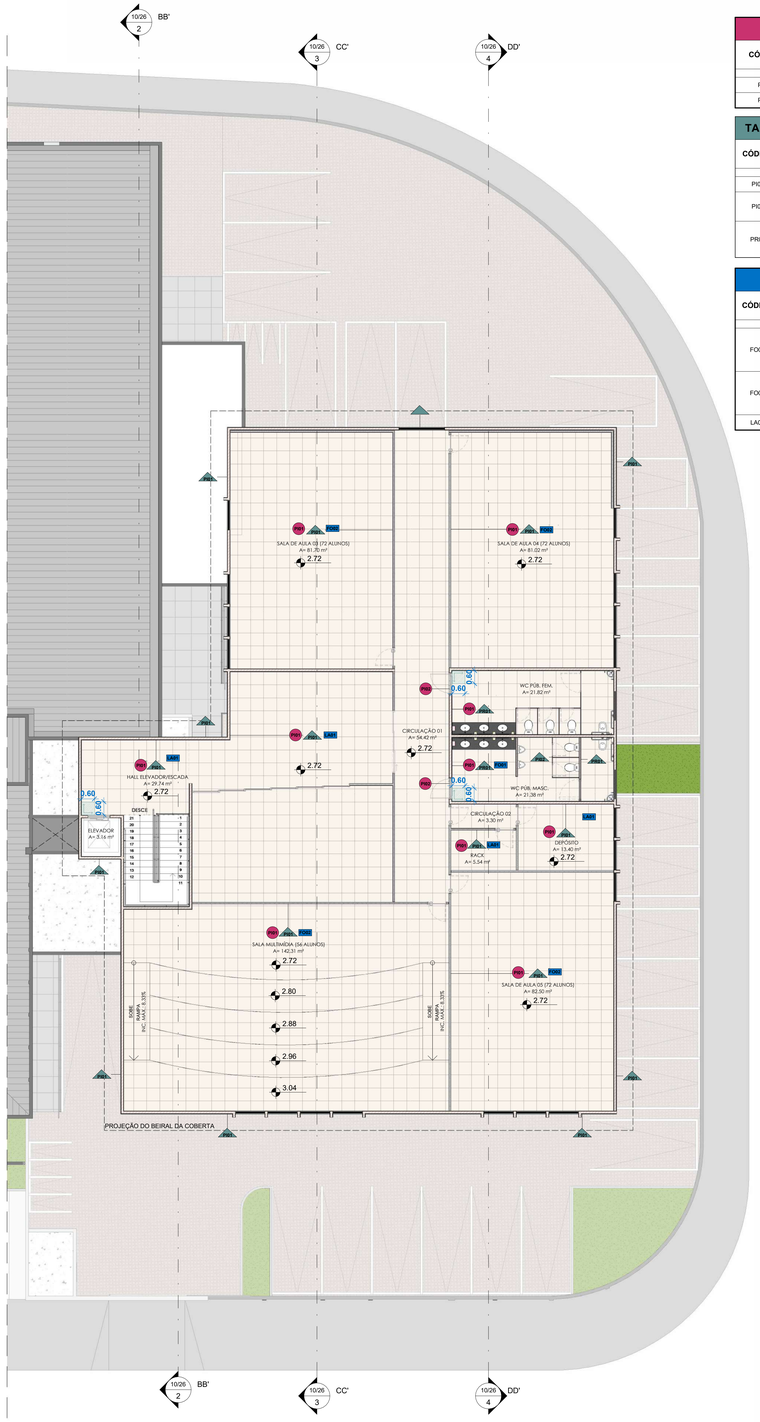

PB 1º ANDAR - ESPECIFICAÇÕES
1 : 100

TABELA DE ACABAMENTOS DE PISO - 1º ANDAR

CÓDIGO	ESPECIFICAÇÃO	MARCA DE REFERÊNCIA (OU SIMILAR)	OBSERVAÇÃO	ÁREA TOTAL
PI01	PORCELANATO, ACABAMENTO NATURAL, DA LINHA BIANCO PLUS	ELIANE	0,60x0,60m	631.92 m²
PI02	SOLEIRA EM GRANITO CINZA ANDORINHA COM ACABAMENTO POLIDO	-	VARIÁVEL	0.27 m²

TABELA DE PAREDES - ESTRUTURAS E MATERIAIS DE ACABAMENTOS - GERAL

CÓDIGO	DESCRIÇÃO	MARCA DE REFERÊNCIA OU SIMILAR	OBSERVAÇÃO	ÁREA TOTAL
PI01	PAREDE EMASSADA E PINTADA COM TINTA ACRILICA LAVÁVEL ANTIMANCHAS, NA COR BRANCO GELO	CORAL	-	3414.97 m²
PI02	PAREDE DIVISÓRIA EM GRANITO PRETO SÃO MARCOS POLIDO COM 20MM	-	VER ALTURAS NOS DETALHAMENTOS DE ÁREAS MOLHADAS	17.84 m²
PR01	PAREDE REVESTIDA DO PISO AO TETO, COM PORCELANATO DA LINHA MONTE BIANCO, NO FORMATO 0,335x0,69m, APLICADO NA HORIZONTAL	ELIANE	VER PAGINAÇÃO NOS DETALHAMENTOS DE AREAS MOLHADAS	191.95 m²

TABELA DE FORROS E TETOS - 1º ANDAR

CÓDIGO	ESPECIFICAÇÃO	MARCA DE REFERÊNCIA OU SIMILAR	MEDIDAS (m)	ÁREA TOTAL
FO01	FORRO MODULAR DE LÃ DE PET RECICLADA COM 25mm DE ESPESSURA, TAMANHO DE PLACAS DE 1250x625mm E NA COR BRANCA, ATÓXICO, ANTIALÉRGICO, ANTIFUNGOS E ANTIMOFO, RESISTENTE À UMIDADE. COM ÍNDICE DE DESEMPENHO ACÚSTICO DE PELO MENOS 0,55. ESTRUTURAS DE ALUMÍNIO NA COR BRANCA (VERIFICAR ALTURAS NOS CORTES).	TRISOFT	0,625x1,25	43.67 m²
FO02	FORRO MODULAR DE LÃ DE PET RECICLADA COM 25mm DE ESPESSURA, TAMANHO DE PLACAS DE 1250x625mm E NA COR BRANCA, ATÓXICO, ANTIALÉRGICO, ANTIFUNGOS E ANTIMOFO, RESISTENTE À UMIDADE. COM ÍNDICE DE DESEMPENHO ACÚSTICO DE PELO MENOS 0,75. ESTRUTURAS DE ALUMÍNIO NA COR BRANCA (VERIFICAR ALTURAS NOS CORTES).	TRISOFT	0,625x1,25	587.24 m²
LA01	LAJE IMPERMEABILIZADA DE 0,15cm EMASSADA E PINTADA COM TINTA PVA, NA COR BRANCO NEVE. (VERIFICAR ALTURAS NOS CORTES)	TINTA: CORAL	VARIÁVEL	0.00 m²

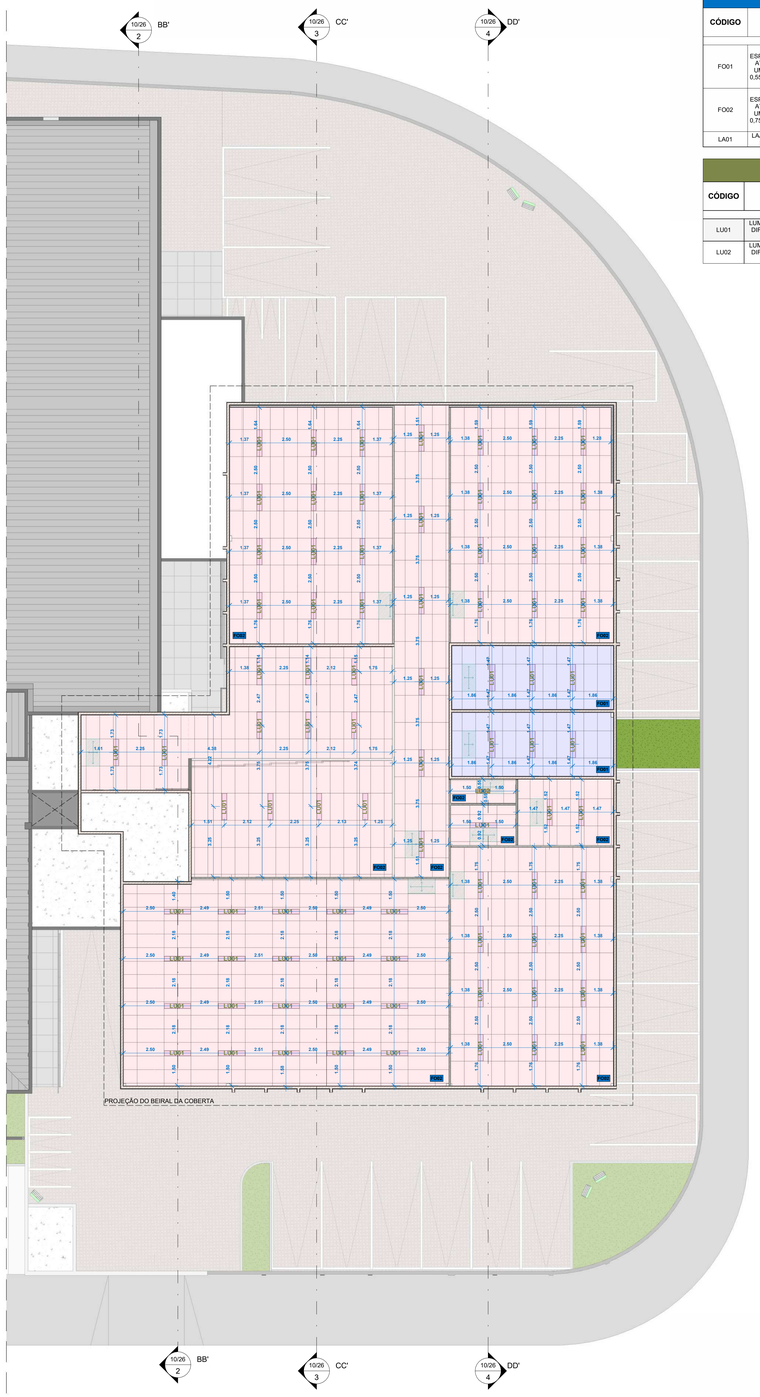

PB 1º ANDAR - FORRO E LUMINOTÉCNICO
1 : 100

TABELA DE FORROS E TETOS - TÉRREO

CÓDIGO	ESPECIFICAÇÃO	MARCA DE REFERÊNCIA OU SIMILAR	MEDIDAS (m)	ÁREA TOTAL NO ANDAR
FO01	FORRO MODULAR DE LÃ DE PET RECICLADA COM 25mm DE ESPESSURA, TAMANHO DE PLACAS DE 1250x625mm E NA COR BRANCA, ATÓXICO, ANTIALÉRGICO, ANTIFUNGOS E ANTIMOFO, RESISTENTE À UMIDADE. COM ÍNDICE DE DESEMPENHO ACÚSTICO DE PELO MENOS 0,55. ESTRUTURAS DE ALUMÍNIO NA COR BRANCA (VERIFICAR ALTURAS NOS CORTES).	TRISOFT	0,625x1,25	12.64 m²
FO02	FORRO MODULAR DE LÃ DE PET RECICLADA COM 25mm DE ESPESSURA, TAMANHO DE PLACAS DE 1250x625mm E NA COR BRANCA, ATÓXICO, ANTIALÉRGICO, ANTIFUNGOS E ANTIMOFO, RESISTENTE À UMIDADE. COM ÍNDICE DE DESEMPENHO ACÚSTICO DE PELO MENOS 0,75. ESTRUTURAS DE ALUMÍNIO NA COR BRANCA (VERIFICAR ALTURAS NOS CORTES).	TRISOFT	0,625x1,25	56.98 m²
LA01	LAJE IMPERMEABILIZADA DE 0,15m EMASSADA E PINTADA COM TINTA PVA, NA COR BRANCO NEVE. (VERIFICAR ALTURAS NOS CORTES)	TINTA: CORAL	VARIÁVEL	1018.83 m²

TABELA DE LUMINÁRIAS E LÂMPADAS - 1º ANDAR

CÓDIGO	DESCRIÇÃO	TEMPERATURA DE COR	INTENSIDADE LUMINOSA	POTÊNCIA	MARCA DE REFERÊNCIA OU SIMILAR	QUANTIDADE TOTAL NO ANDAR
LU01	LUMINÁRIA LED DE SOBREPOR COM DIFUSOR TRANSLUCIDO (=28W) DE 1,25x0,25cm	4000 K	3862 lm	26 W	INTRAL	83
LU02	LUMINÁRIA LED DE SOBREPOR COM DIFUSOR TRANSLUCIDO (=24W) DE 0,62x0,22cm	4000 K	3500 lm	24 W	INTRAL	1

LEGENDA DE FORROS E TETOS

FO01 - FORRO MODULAR, DE LÃ DE PET RECICLADA COM 25MM DE ESPESSURA, DE 1250X625MM, NA COR BRANCA. MARCA DE REFERÊNCIA: TRISOFT. **VERIFICAR ALTURAS NOS CORTES.**

FO02 - FORRO MODULAR **ACÚSTICO**, DE LÃ DE PET RECICLADA COM 25MM DE ESPESSURA, DE 1250X625MM, NA COR BRANCA. MARCA DE REFERÊNCIA: TRISOFT. **VERIFICAR ALTURAS NOS CORTES.**

LA01 - LAJE IMPERMEABILIZADA, EMASSADA E PINTADA COM TINTA PVA, NA COR BRANCO NEVE. MARCA DE REFERÊNCIA DA TINTA: CORAL. **VERIFICAR ALTURAS NOS CORTES.**

INDICADOR DE INÍCIO DA PAGINAÇÃO (PEÇA INICIAL DO FORRO

LEGENDA DE LUMINÁRIAS - ÁREAS INTERNAS

	LUMINÁRIA - **LU 01**
	LUMINÁRIA - **LU 02**
	LUMINÁRIA - **LU 03; LU 04**

PODER JUDICIÁRIO DE ALAGOAS

DCEA
DEPARTAMENTO CENTRAL DE ENGENHARIA E ARQUITETURA

AUTORES (AS) DO PROJETO:

CLÁUDIA LISBOA
CAU A87073-0

CLARICE GAVAZZA
CAU A23580-6

JULIANA PIMENTEL
CAU A37335-4

QUADRO DE REVISÕES:	DATA:
1. REVISADO POR JULIANY CAVALCANTE E CLARICE GAVAZZA: - DESENVOLVIMENTO DE PLANTAS DE ACESSIBILIDADE TÁTIL INTERNA E EXTERNA	30/04/2024
2. REVISADO POR JULIANY CAVALCANTE: - REALOCAÇÃO DA CAIXA D'ÁGUA	20/05/2024
3. REVISADO POR JULIANY CAVALCANTE: - REVISÃO DAS PLANTAS DE COTAS E ESQUADRIAS; LAYOUT E QUADRO DE ÁREAS	03/06/2024
4.	00/00/0000

ESMAL

PROJETO DE REFORMA DA ESMAL

QUADRO DE ÁREAS:		DATA:
ÁREA DO TERRENO:	4.763,30 m²	03/06/2024
ÁREA COBERTA:	2.907,08 m²	ESCALA: Como indicado
ÁREA DE REFORMA:	970,41 m²	
ÁREA CONSTRUÍDA:	2.907,08 m²	
ÁREA VERDE:	416,84 m²	16/26
ÁREA PISO IMPERMEÁVEL:	3.805,84 m²	

DESENHO: JULIANY CAVALCANTE

OBS.: CONFERIR COTAS NO LOCAL

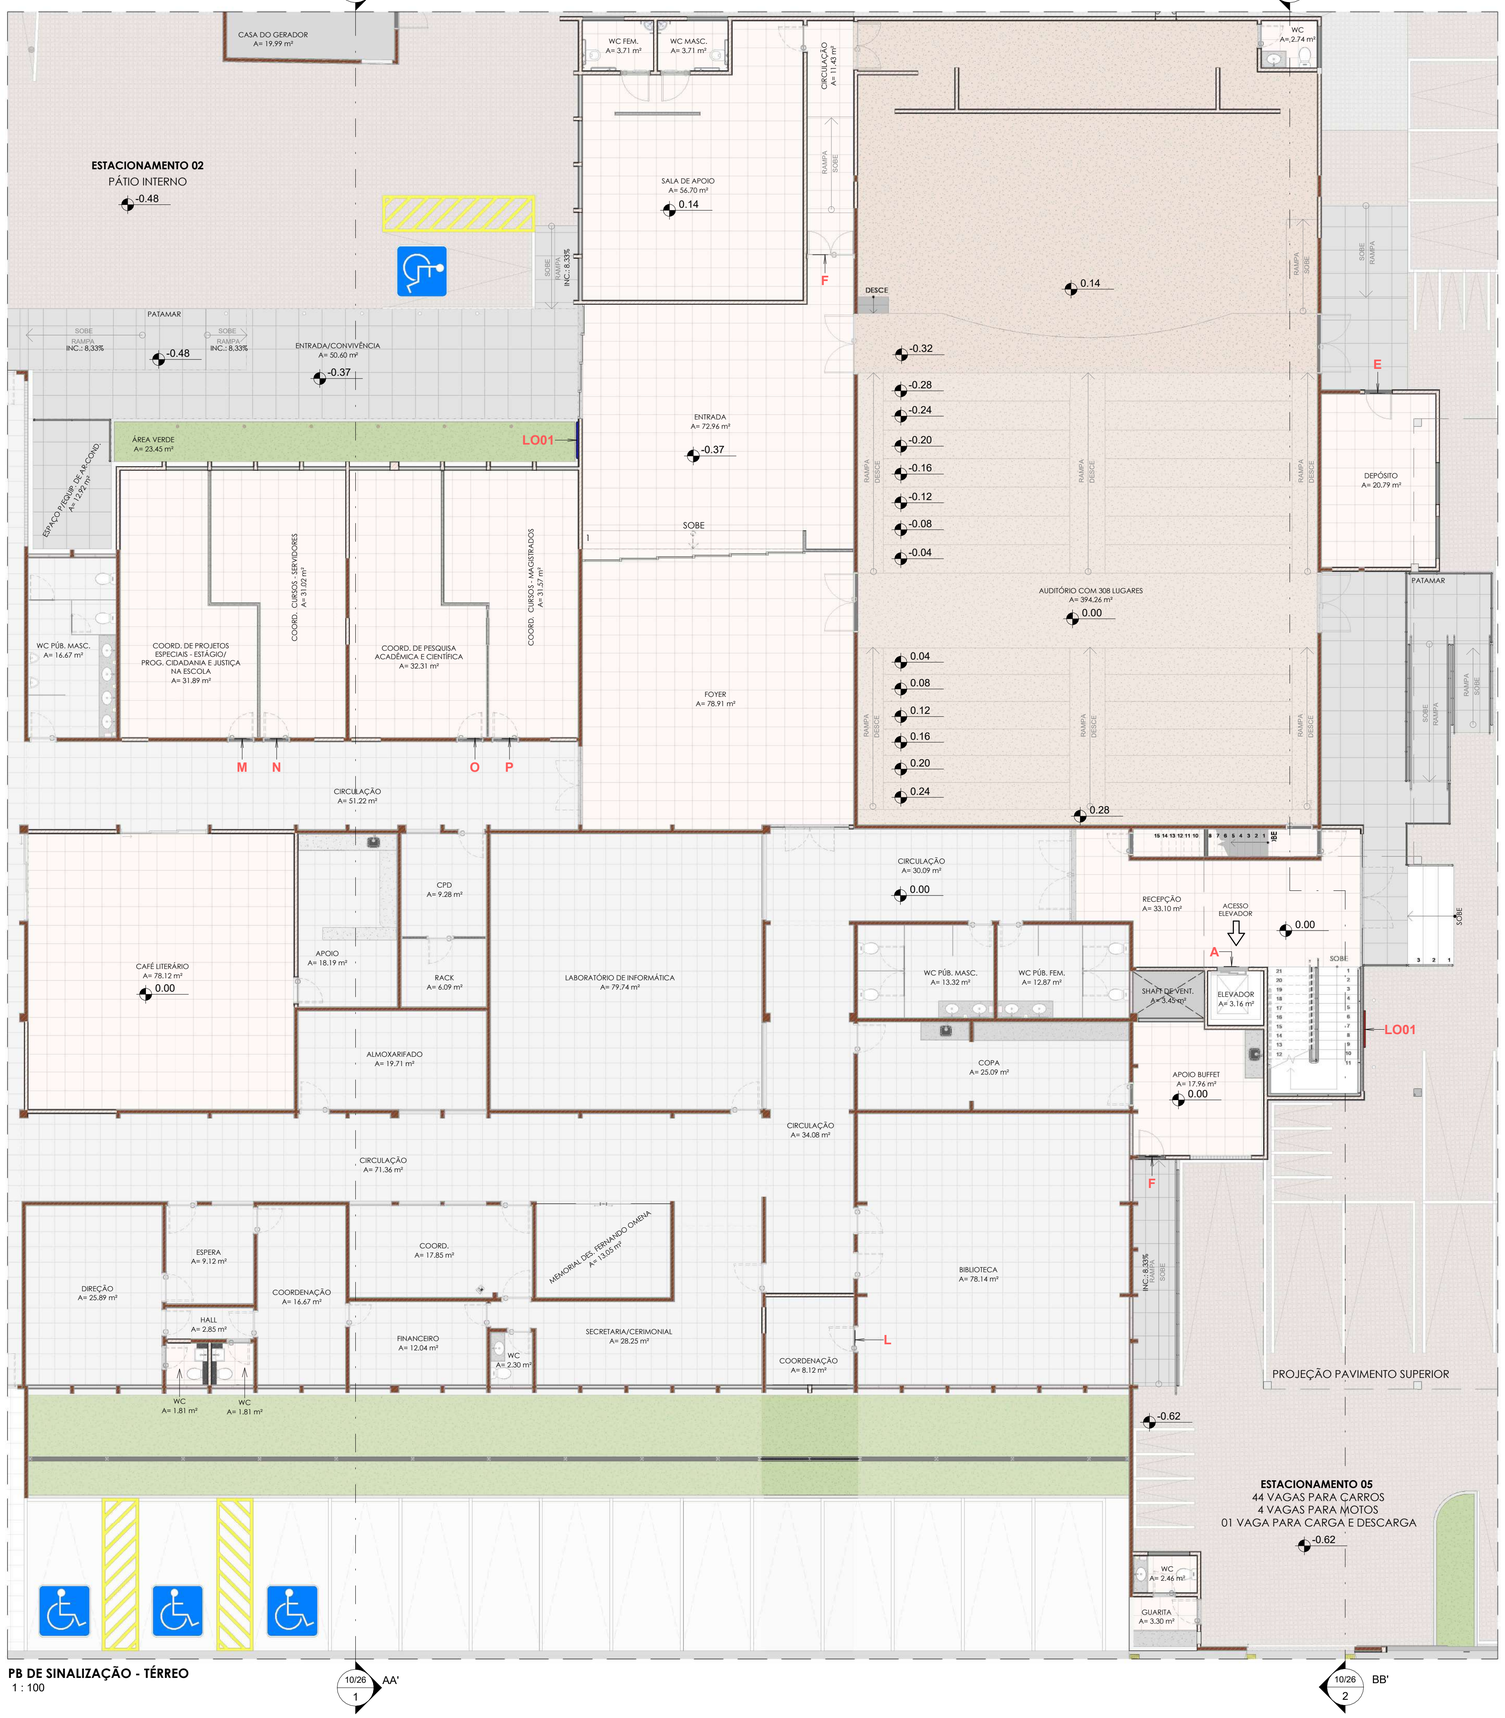

PB DE SINALIZAÇÃO - TÉRREO
1 : 100

TABELA DE SINALIZAÇÃO - LOGOMARCAS

CÓDIGO	DESCRIÇÃO	TEXTO DA PLACA	QUANTIDADE
LO01	PLACA COM LOGOMARCA DA 'ESMAL', DE 1,20x0,55m	ESMAL	2

TABELA DE SINALIZAÇÃO - PLACAS EM GERAL - TÉRREO

CÓDIGO	DESCRIÇÃO	ALTURA DA PLACA	TEXTO DA PLACA	QUANTIDADE NO ANDAR
A	PLACA DE PORTA EM GERAL - COM ÍCONE - TEXTO 1 LINHA	H=2,45m	Elevador	1
E	PLACA DE PORTA EM GERAL - TEXTO 1 LINHA	H=1,70m	Depósito	1
F	PLACA DE PORTA EM GERAL - TEXTO 1 LINHA	H=1,70m	Acesso Restrito	3
G	PLACA DE PORTA EM GERAL - COM ÍCONE - TEXTO 2 LINHAS!	H=1,70m	WC Acessível Masculino	1
H	PLACA DE PORTA EM GERAL - COM ÍCONE - TEXTO 2 LINHAS	H=1,70m	WC Acessível Feminino	1
K	PLACA DE PORTA EM GERAL - TEXTO 1 LINHA	H=1,70m	Apoio	1
L	PLACA DE PORTA EM GERAL - TEXTO 1 LINHA	H=1,70m	Coordenação	1
M	PLACA DE PORTA EM GERAL - TEXTO 2 LINHAS	H=1,70m	Coordenação de Projetos Especiais - Estágio/DNA	1
N	PLACA DE PORTA EM GERAL - TEXTO 2 LINHAS	H=1,70m	Coordenação de Cursos de Servidores	1
O	PLACA DE PORTA EM GERAL - TEXTO 2 LINHAS	H=1,70m	Coordenação de Pesquisa Acadêmica e Científica	1
P	PLACA DE PORTA EM GERAL - TEXTO 2 LINHAS	H=1,70m	Coordenação de Cursos de Magistrados	1

TOTAL NO ANDAR: 13

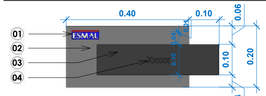

DETALHAMENTO 01 - PLACAS DE PORTAS EM GERAL - SEM ÍCONE
1 : 10

ESPECIFICAÇÕES	
01	LOGOMARCA EM ADESIVO VINIL NA COR AZUL, VERMELHA E BRANCA.
02	PLACA EM ACM 3mm DE ESPESSURA, NA COR INOX ESCOVADO.
03	PLACA EM PSAI 3mm DE ESPESSURA, NA COR PRETO BRILHO!
04	LETRA ADESIVADA NA COR PRATA, FONTE ARIAL.

ELEVAÇÕES FRONTAIS DAS PLACAS DE PORTAS - **SEM ÍCONES**:

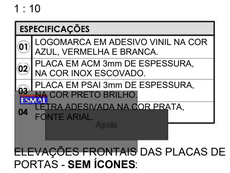

PLACA DE PORTA - Apoio
1 : 10

PLACA DE PORTA - Acesso Restrito
1 : 10

PLACA DE PORTA - Coordenação
1 : 10

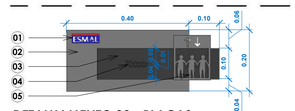

DETALHAMENTO 02 - PLACAS DE PORTAS EM GERAL - COM ÍCONE
1 : 10

ESPECIFICAÇÕES	
01	LOGOMARCA 'ESMAL' EM ADESIVO VINIL NA COR AZUL, VERMELHA E BRANCA.
02	PLACA EM ACM 3mm DE ESPESSURA, NA COR INOX ESCOVADO.
03	PLACA EM PSAI 3mm DE ESPESSURA, NA COR PRETO BRILHO.
04	LETRA ADESIVADA NA COR PRATA, FONTE ARIAL.
05	ÍCONE CORRESPONDENTE À PLACA.

ELEVAÇÕES FRONTAIS DAS PLACAS DE PORTAS -**COM ÍCONES**:

PLACA DE PORTA - COM ICÓNE - WC Acessível Masculino
1 : 10

PLACA DE PORTA - COM ICÓNE - WC Acessível Feminino
1 : 10

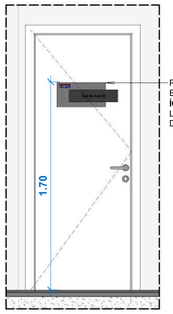

PLACA DE PORTA EM GERAL- **SEM ÍCONE** - TEXTO 1 LINHA (VER DETALHAMENTO 01)

ELEVAÇÃO B - PLACAS DE PORTAS EM GERAL
1 : 25

LOGOMARCA - ESMAL
1 : 20

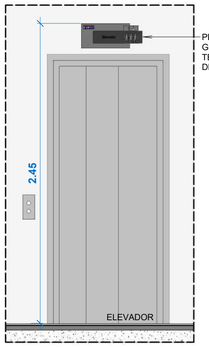

PLACA DE PORTA EM GERAL - **COM ÍCONE** - TEXTO 1 LINHA (VER DETALHAMENTO 02)

ELEVAÇÃO A - PLACAS DE PORTAS - ELEVADOR
1 : 25

PLACA DE PORTA - Coordenação de Cursos de Magistrados
1 : 10

PLACA DE PORTA - Coordenação de Cursos de Servidores
1 : 10

PLACA DE PORTA - Coordenação de Pesquisa Acadêmica e Científica
1 : 10

PLACA DE PORTA - Coordenação de Projetos Especiais - Estágio/DNA
1 : 10

PLACA DE PORTA - COM ICÓNE - Elevador
1 : 10

PODER JUDICIÁRIO DE ALAGOAS

DCEA

DEPARTAMENTO CENTRAL DE ENGENHARIA E ARQUITETURA

AUTORES (AS) DO PROJETO:

CLÁUDIA LISBOA
CAU A87073-0

CLARICE GALVAZZA
CAU A23580-6

JULIANA PIMENTEL
CAU A37335-4

QUADRO DE REVISÕES:	DATA:
1.	00/00/0000
2.	00/00/0000
3.	00/00/0000
4.	00/00/0000

ESMAL

PROJETO DE REFORMA DA ESMAL

	QUADRO DE ÁREAS:		DATA:
	ÁREA DO TERRENO:		03/06/2024
	ÁREA COBERTA:		ESCALA: Como indicado
	ÁREA PAVIMENTAÇÃO:		
DESENHO: JULIANY CAVALCANTE	ÁREA CONSTRUÍDA:		17/26
OBS.: CONFERIR COTAS NO LOCAL	ÁREA VERDE:		
	ÁREA SOLO PERMEÁVEL:		

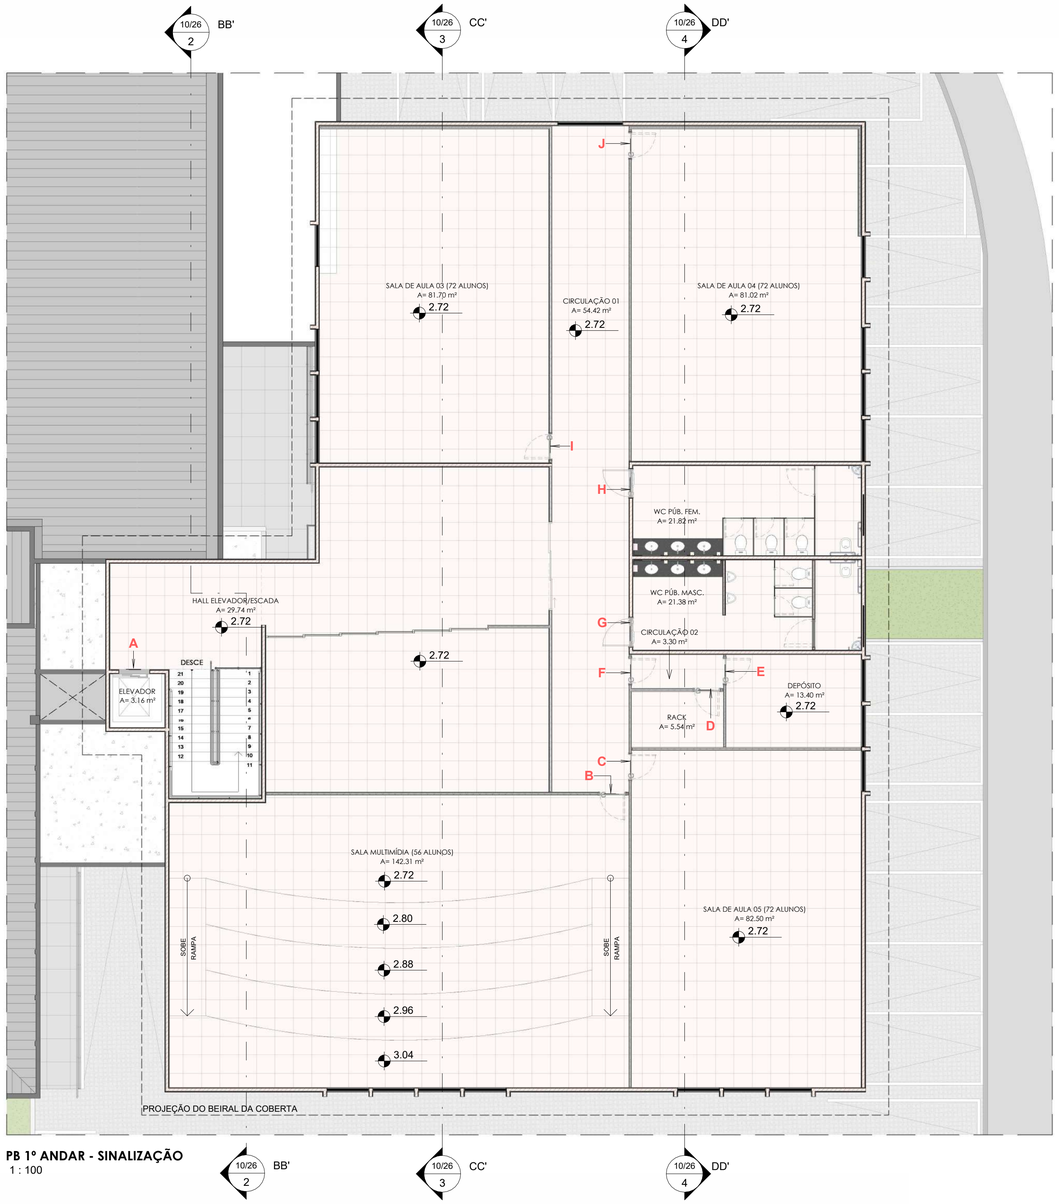

PB 1º ANDAR - SINALIZAÇÃO
1 : 100

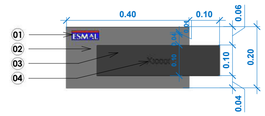

DETALHAMENTO 01 - PLACAS DE PORTAS EM GERAL - SEM ÍCONE
1 : 10

ESPECIFICAÇÕES	
01	LOGOMARCA EM ADESIVO VINIL NA COR PRETA.
02	PLACA EM ACM 3mm DE ESPESSURA, NA COR INOX ESCOVADO.
03	PLACA EM PSAI 3mm DE ESPESSURA, NA COR PRETO BRILHO.
04	LETRA ADESIVADA NA COR PRATA, FONTE ARIAL.

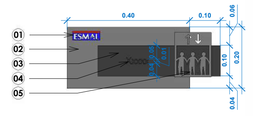

DETALHAMENTO 02 - PLACAS DE PORTAS EM GERAL - COM ÍCONE
1 : 10

ESPECIFICAÇÕES	
01	LOGOMARCA EM ADESIVO VINIL NA COR PRETA.
02	PLACA EM ACM 3mm DE ESPESSURA, NA COR INOX ESCOVADO.
03	PLACA EM PSAI 3mm DE ESPESSURA, NA COR PRETO BRILHO.
04	LETRA ADESIVADA NA COR PRATA, FONTE ARIAL.
05	ÍCONE CORRESPONDENTE À PLACA.

ELEVAÇÕES FRONTAIS DAS PLACAS DE PORTAS -**SEM ÍCONES**, PRESENTES NO ANDAR:

PLACA DE PORTA - Acesso Restrito
1 : 10

PLACA DE PORTA - Depósito
1 : 10

PLACA DE PORTA - Sala de Aula 03
1 : 10

PLACA DE PORTA - Rack
1 : 10

PLACA DE PORTA - Sala de Aula 04
1 : 10

PLACA DE PORTA - Sala Multimídia
1 : 10

PLACA DE PORTA - Sala de Aula 05
1 : 10

ELEVAÇÕES FRONTAIS DAS PLACAS DE PORTAS -**COM ÍCONES**, PRESENTES NO ANDAR:

PLACA DE PORTA - COM ICÓNE - WC Acessível Masculino
1 : 10

PLACA DE PORTA - COM ICÓNE - Elevador
1 : 10

PLACA DE PORTA - COM ICÓNE - WC Acessível Feminino
1 : 10

TABELA DE SINALIZAÇÃO - PLACAS EM GERAL - 1º ANDAR

CÓDIGO	DESCRIÇÃO	ALTURA DA PLACA (VER ELEVAÇÕES A E B)	TEXTO DA PLACA	QUANTIDADE NO ANDAR
A	PLACA DE PORTA EM GERAL - COM ÍCONE - TEXTO 1 LINHA	H=2,45m	Elevador	1
B	PLACA DE PORTA EM GERAL - TEXTO 1 LINHA	H=1,70m	Sala Multimídia	1
C	PLACA DE PORTA EM GERAL - TEXTO 1 LINHA	H=1,70m	Sala de Aula 05	1
D	PLACA DE PORTA EM GERAL - TEXTO 1 LINHA	H=1,70m	Rack	1
E	PLACA DE PORTA EM GERAL - TEXTO 1 LINHA	H=1,70m	Depósito	1
F	PLACA DE PORTA EM GERAL - TEXTO 1 LINHA	H=1,70m	Acesso Restrito	1
G	PLACA DE PORTA EM GERAL - COM ÍCONE - TEXTO 2 LINHAS	H=1,70m	WC Acessível Masculino	1
H	PLACA DE PORTA EM GERAL - COM ÍCONE - TEXTO 2 LINHAS	H=1,70m	WC Acessível Feminino	1
I	PLACA DE PORTA EM GERAL - TEXTO 1 LINHA	H=1,70m	Sala de Aula 03	1
J	PLACA DE PORTA EM GERAL - TEXTO 1 LINHA	H=1,70m	Sala de Aula 04	1

TOTAL NO ANDAR: 10

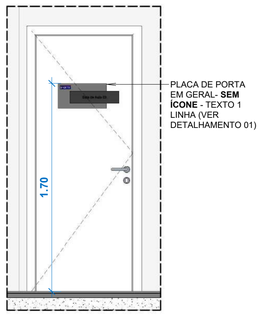

ELEVAÇÃO B - PLACAS DE PORTAS EM GERAL
1 : 25

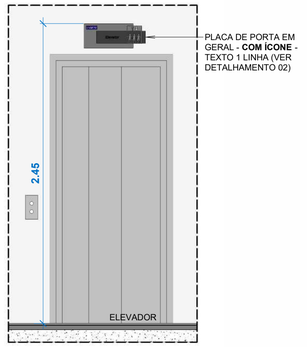

ELEVAÇÃO A - PLACAS DE PORTAS - ELEVADOR
1 : 25

PODER JUDICIÁRIO DE ALAGOAS

DCEA

DEPARTAMENTO CENTRAL DE ENGENHARIA E ARQUITETURA

AUTORES (AS) DO PROJETO:

CLÁUDIA LISBOA
CAU A87073-0

CLARICE GALVAZZA
CAU A23580-6

JULIANA PIMENTEL
CAU A37335-4

QUADRO DE REVISÕES:	DATA:
1.	00/00/0000
2.	00/00/0000
3.	00/00/0000
4.	00/00/0000

ESMAL

PROJETO DE REFORMA DA ESMAL

QUADRO DE ÁREAS:		DATA: 03/06/2024
ÁREA DO TERRENO:		
ÁREA COBERTA:		ESCALA: Como indicado
ÁREA PAVIMENTAÇÃO:		
ÁREA CONSTRUÍDA:		18/26
ÁREA VERDE:		
ÁREA SOLO PERMEÁVEL:		

DESENHO: JULIANY CAVALCANTE

OBS.: CONFERIR COTAS NO LOCAL

PB DE ACESSIBILIDADE - PISOS TÁTEIS - TERRÉO
1 : 100

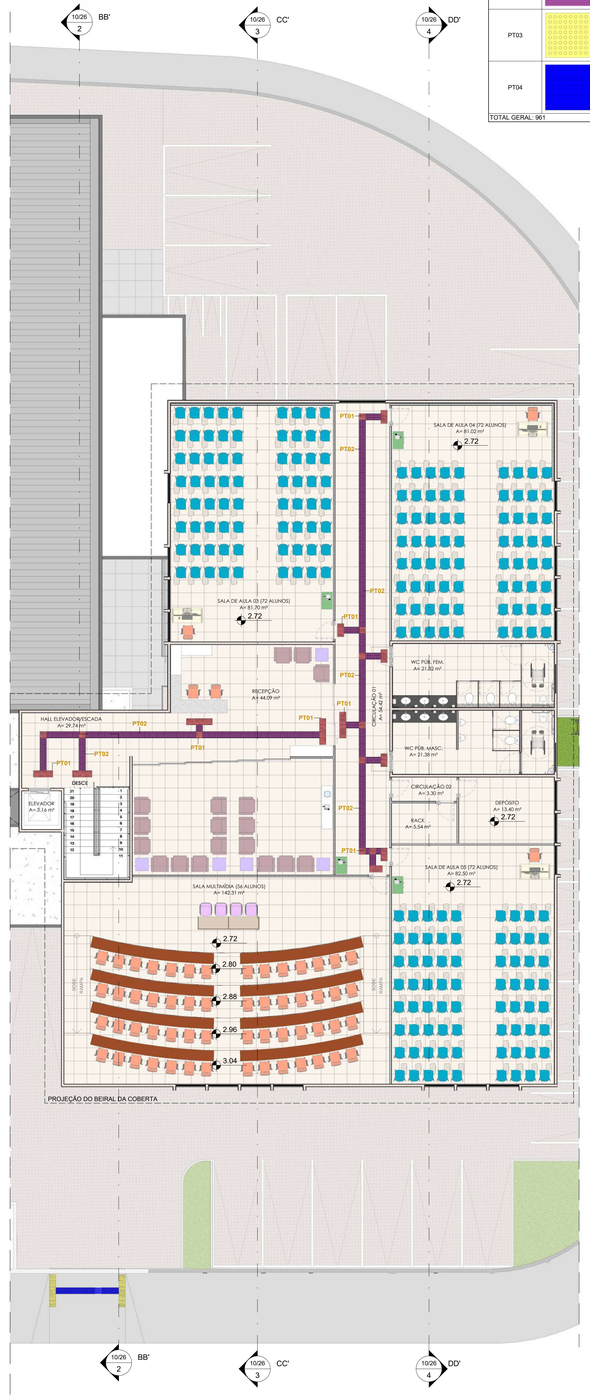

PB DE ACESSIBILIDADE - PISOS TÁTEIS - 1º ANDAR
1 : 100

TABELA DE PISOS TÁTEIS

CÓDIGO	SIMBOLOGIA	DESCRIÇÃO	MATERIAL	FORMATO	QUANTIDADE
PT01		PISO TÁTIL DE ALERTA, NA COR PRETA, PARA ÁREAS INTERNAS	EM BORRACHA PVC	30X30CM	125
PT02		PISO TÁTIL DIRECIONAL, NA COR PRETA, PARA ÁREAS INTERNAS	EM BORRACHA PVC	30X30CM	433
PT03		PISO TÁTIL DE ALERTA, NA COR VERMELHA, PARA ÁREAS EXTERNAS	EM CONCRETO	30X30CM	56
PT04		PISO TÁTIL DIRECIONAL, NA COR VERMELHA, PARA ÁREAS EXTERNAS	EM CONCRETO	30X30CM	347
TOTAL GERAL: 961					

PODER JUDICIÁRIO DE ALAGOAS

DCEA
DEPARTAMENTO CENTRAL DE ENGENHARIA E ARQUITETURA

AUTORES (AS) DO PROJETO:

CLÁUDIA LISBOA
CAU A87073-0

CLARICE GAVAZZA
CAU A23580-6

JULIANA PIMENTEL
CAU A37335-4

QUADRO DE REVISÕES:	DATA:
1. REVISADO POR JULIANY CAVALCANTE E CLARICE GAVAZZA: - DESENVOLVIMENTO DE PLANTAS DE ACESSIBILIDADE TÁTIL INTERNA E EXTERNA	30/04/2024
2. REVISADO POR JULIANY CAVALCANTE: - REALOCAÇÃO DA CAIXA D'ÁGUA	20/05/2024
3. REVISADO POR JULIANY CAVALCANTE: - REVISÃO DAS PLANTAS DE COTAS E ESQUADRIAS: LAYOUT E QUADRO DE ÁREAS	03/06/2024
4.	00/00/0000

ESMAL

PROJETO DE REFORMA DA ESMAL

QUADRO DE ÁREAS:		DATA:
ÁREA DO TERRENO:	4.763,30 m²	03/06/2024
ÁREA COBERTA:	2.907,08 m²	ESCALA:
ÁREA DE REFORMA:	970,41 m²	1 : 100
ÁREA CONSTRUÍDA:	2.907,08 m²	
ÁREA VERDE:	416,84 m²	19/26
ÁREA PISO IMPERMEÁVEL:	3.805,84 m²	

DESENHO: JULIANY CAVALCANTE

OBS.: CONFERIR COTAS NO LOCAL

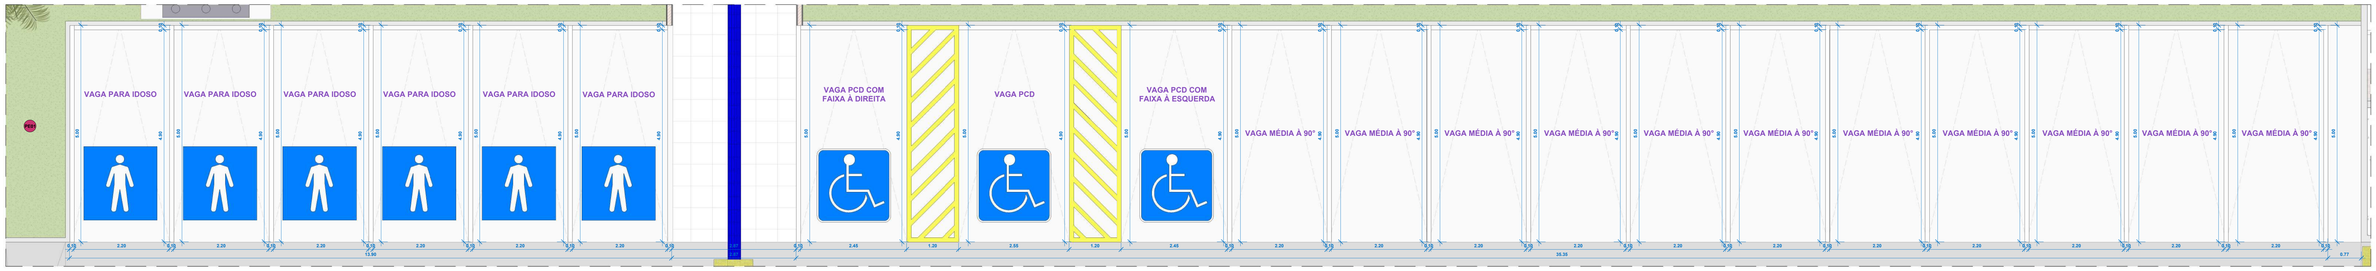
VAGA PARA IDOSO
VAGA PARA IDOSO
VAGA PARA IDOSO
VAGA PARA IDOSO
VAGA PARA IDOSO
VAGA PARA IDOSO
VAGA PCD COM FAIXA À DIREITA
VAGA PCD
VAGA PCD COM FAIXA À ESQUERDA
VAGA MÉDIA À 90°
VAGA MÉDIA À 90°
VAGA MÉDIA À 90°

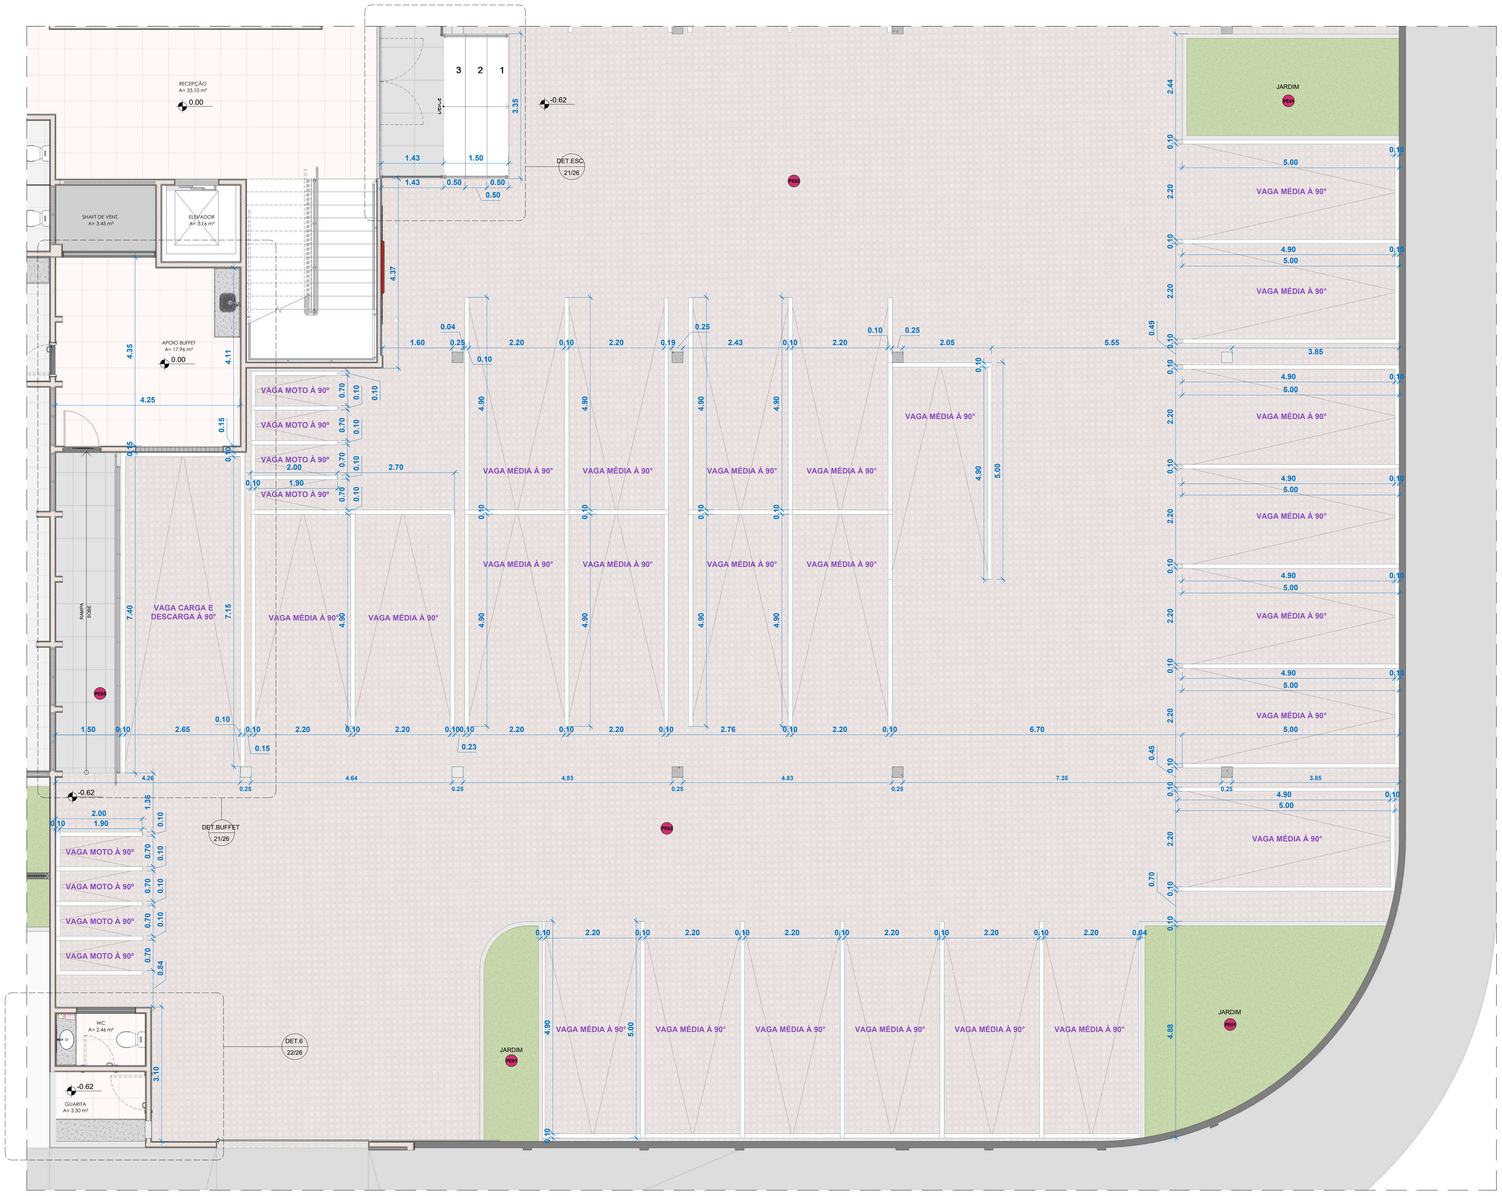

PB DE AGENCIAMENTO - ESTACIONAMENTO 05 - PARTE 2 - TÉRREO
1 : 50

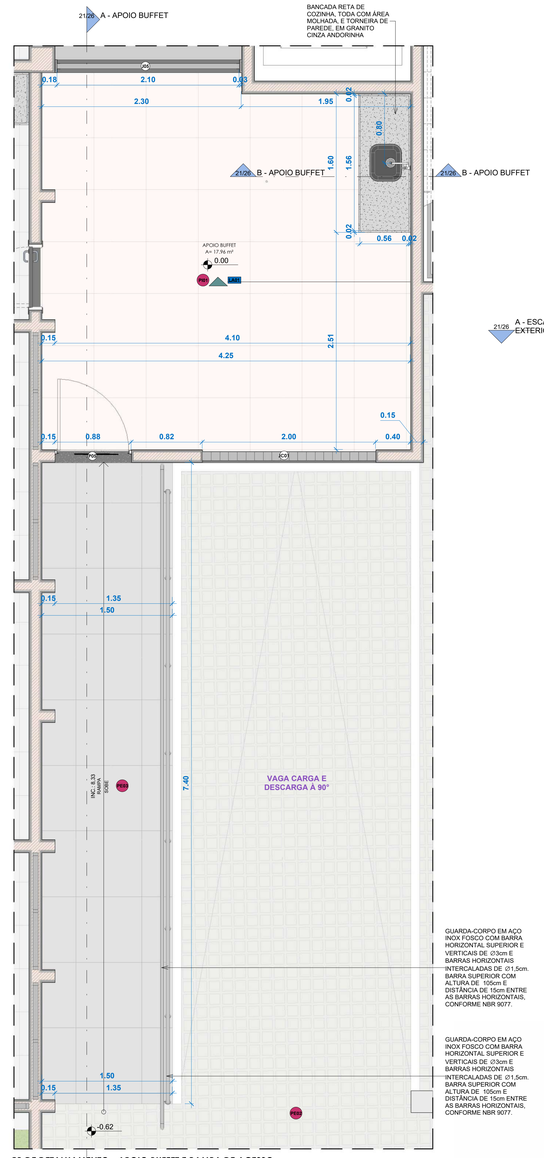

PB DE DETALHAMENTO - APOIO BUFFET E RAMPA DE ACESSO
1 : 25

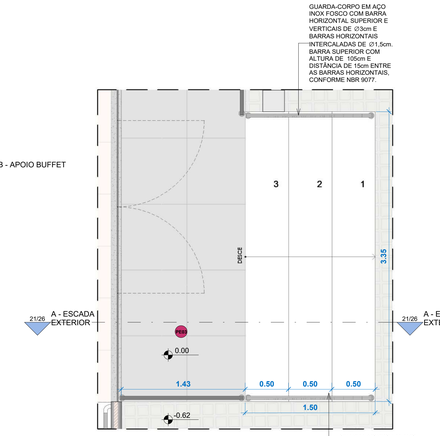

PB DE DETALHAMENTO - ESCADA EXTERIOR
1 : 25

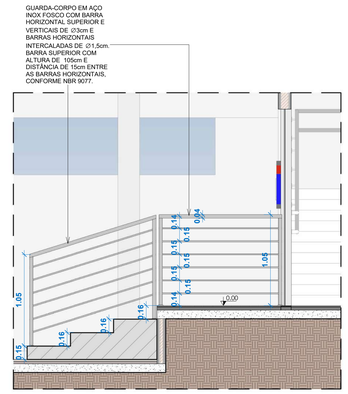

CORTE A - ESCADA EXTERIOR
1 : 25

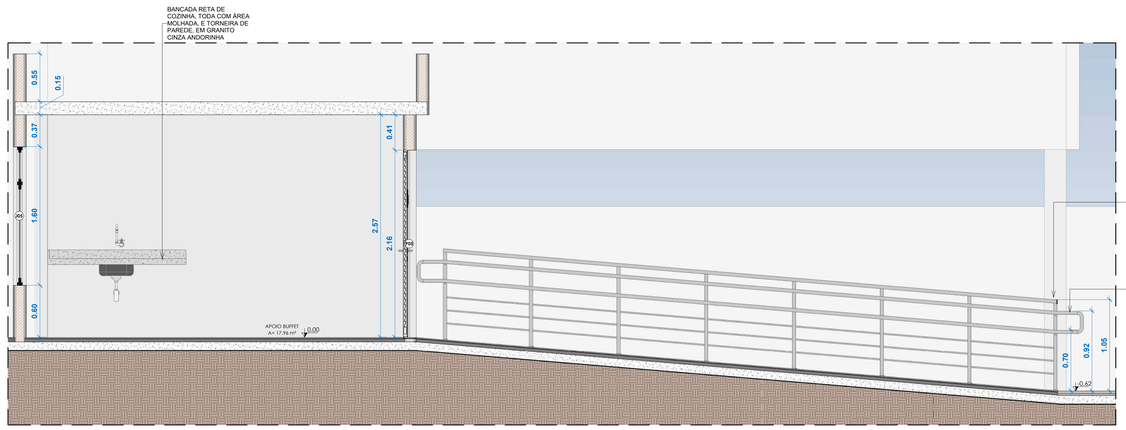

CORTE A - APOIO BUFFET
1 : 25

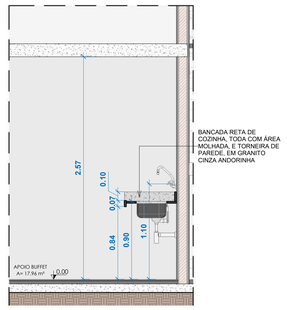

CORTE B - APOIO BUFFET
1 : 25

TABELA DE ESTACIONAMENTO

TIPO DE VAGA	DIMENSÕES DA VAGA	ESPECIFICAÇÃO	QUANTIDADE DE VAGAS
VAGA CARGA E DESCARGA À 90°	2,75x7,40	VAGA COM FAIXAS LATERAIS E SUPERIOR PINTADAS COM TINTA PINTA PISO NA COR BRANCA, ACABAMENTO FOSCO, DA MARCA DE REFERÊNCIA CORAL OU SIMILAR	1
VAGA GRANDE PARALELA	2,30x5,00	VAGA COM FAIXAS LATERAIS E SUPERIOR PINTADAS COM TINTA PINTA PISO NA COR BRANCA, ACABAMENTO FOSCO, DA MARCA DE REFERÊNCIA CORAL OU SIMILAR	3
VAGA GRANDE PARALELA	2,30x5,00	VAGA COM FAIXAS LATERAIS E SUPERIOR PINTADAS COM TINTA PINTA PISO NA COR BRANCA, ACABAMENTO FOSCO, DA MARCA DE REFERÊNCIA CORAL OU SIMILAR	1
VAGA MOTO À 90°	2,30x5,00	<varias>	11
VAGA MÉDIA À 90°	2,30x5,00	VAGA COM FAIXAS LATERAIS E SUPERIOR PINTADAS COM TINTA PINTA PISO NA COR BRANCA, ACABAMENTO FOSCO, DA MARCA DE REFERÊNCIA CORAL OU SIMILAR	7
VAGA MÉDIA À 90°	2,30x5,00	VAGA COM FAIXAS LATERAIS E SUPERIOR PINTADAS COM TINTA PINTA PISO NA COR BRANCA, ACABAMENTO FOSCO, DA MARCA DE REFERÊNCIA CORAL OU SIMILAR	65
VAGA PARA IDOSO	2,50x5,00	VAGA IDOSO COM PICTOGRAMA BRANCO SOBRE FUNDO AZUL (REF. MUNSELL 10B5/10 OU PANTONE 2925 C), CONFORME ABNT NBR9050/2020	6
VAGA PCD	2,55x5,00	VAGA PCD COM PICTOGRAMA BRANCO SOBRE FUNDO AZUL (REF. MUNSELL 10B5/10 OU PANTONE 2925 C), CONFORME ABNT NBR 9050/2020	1
VAGA PCD COM FAIXA À DIREITA	3,50x5,50	VAGA PCD COM PICTOGRAMA BRANCO SOBRE FUNDO AZUL (REF. MUNSELL 10B5/10 OU PANTONE 2925 C), CONFORME ABNT NBR 9050/2020, ALINHADA A DIREITA	1
VAGA PCD COM FAIXA À ESQUERDA	3,50x5,50	VAGA PCD COM PICTOGRAMA BRANCO SOBRE FUNDO AZUL (REF. MUNSELL 10B5/10 OU PANTONE 2925 C), CONFORME ABNT NBR 9050/2020, ALINHA A ESQUERDA	2
TOTAL GERAL DE VAGAS: 98			

TABELA DE ACABAMENTO DE PISO - TÉRREO

CÓDIGO	ESPECIFICAÇÃO	MARCA DE REFERÊNCIA (OU SIMILAR)	MEDIDAS (m)	ÁREA TOTAL
PE01	GRAMA ESMERALDA	-	-	85.55 m²
PE02	PARALELEPÍPEDO IMPERMEÁVEL, EXISTENTE	-	-	1701.30 m²
PE03	PORCELANATO, ACABAMENTO ACETINADO, 76x76cm, DA LINHA BALANCE, NA COR CINZA	PAMESA	0,76x0,76m	176.42 m²
PI01	PORCELANATO, ACABAMENTO NATURAL, DA LINHA BIANCO PLUS	ELIANE	0,60x0,60m	524.41 m²
PI02	SOLEIRA EM GRANITO CINZA ANDORINHA COM ACABAMENTO POLIDO	-	VARIÁVEL	3.84 m²
PI03	PISO CIMENTADO PINTADO COM TINTA TIPO PINTA PISO NA COR CINZA ESCURO	-	-	3.60 m²

PODER JUDICIÁRIO DE ALAGOAS

DCEA
DEPARTAMENTO CENTRAL DE ENGENHARIA E ARQUITETURA

AUTORES (AS) DO PROJETO:

CLÁUDIA LISBOA
CAU A87073-0

CLARICE GAVAZZA
CAU A23580-6

JULIANA PIMENTEL
CAU A37335-4

QUADRO DE REVISÕES:	DATA:
1. REVISADO POR JULIANY CAVALCANTE E CLARICE GAVAZZA: - DESENVOLVIMENTO DE PLANTAS DE ACESSIBILIDADE TÁTIL INTERNA E EXTERNA	30/04/2024
2. REVISADO POR JULIANY CAVALCANTE: - REALOCAÇÃO DA CAIXA D'ÁGUA	20/05/2024
3. REVISADO POR JULIANY CAVALCANTE: - REVISÃO DAS PLANTAS DE COTAS E ESQUADRIAS: LAYOUT E QUADRO DE ÁREAS	03/06/2024
4.	00/00/0000

ESMAL

PROJETO DE REFORMA DA ESMAL

QUADRO DE ÁREAS:		DATA:
ÁREA DO TERRENO:	4.763,30 m²	03/06/2024
ÁREA COBERTA:	2.907,08 m²	ESCALA: Como indicado
ÁREA DE REFORMA:	970,41 m²	
ÁREA CONSTRUÍDA:	2.907,08 m²	21/26
ÁREA VERDE:	416,84 m²	
ÁREA PISO IMPERMEÁVEL:	3.805,84 m²	

DESENHO: JULIANY CAVALCANTE

OBS.: CONFERIR COTAS NO LOCAL

DETALHAMENTO - GUARITA - TÉRREO

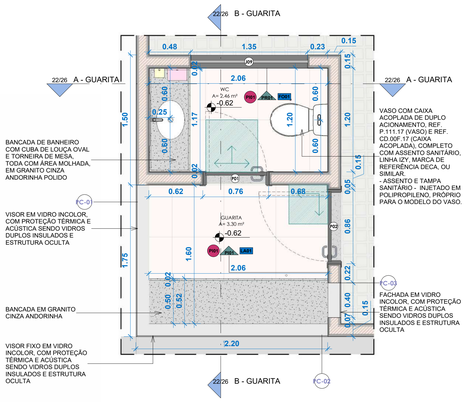

PB DE DETALHAMENTO - GUARITA - TÉRREO
1 : 25

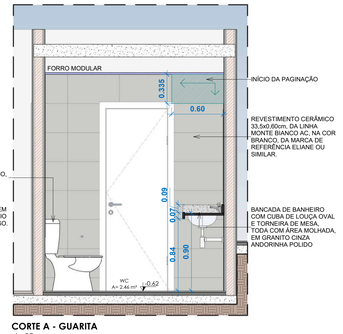

CORTE A - GUARITA
1 : 25

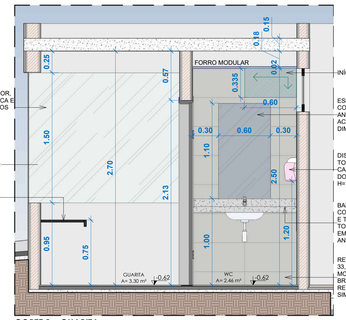

CORTE B - GUARITA
1 : 25

DETALHAMENTO - WC AUDITÓRIO - TÉRREO

PB DE DETALHAMENTO - WC AUDITÓRIO - TÉRREO
1 : 25

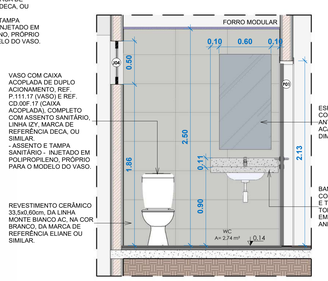

CORTE A - WC AUDITÓRIO
1 : 25

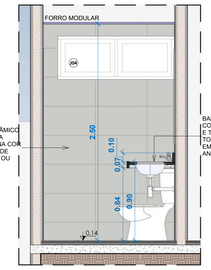

CORTE B - WC AUDITÓRIO
1 : 25

DETALHAMENTO - APOIO DO CAFÉ LITERÁRIO - TÉRREO

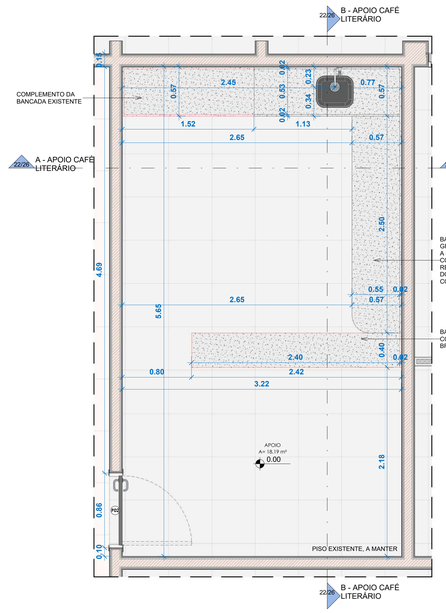

PB DE DETALHAMENTO - BANCADA - APOIO DO CAFÉ LITERÁRIO - TÉRREO
1 : 25

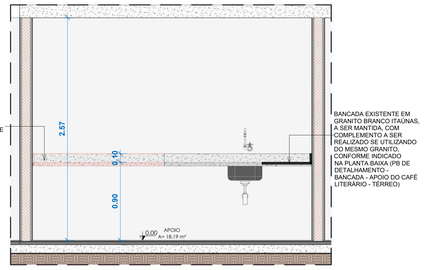

CORTE A - BANCADA - APOIO CAFÉ LITERÁRIO
1 : 25

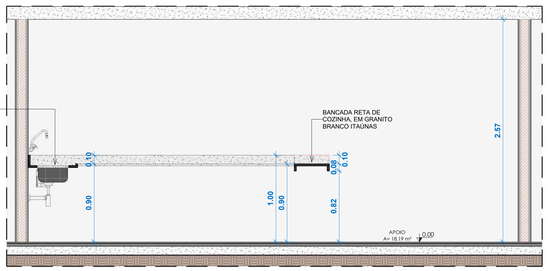

CORTE B - BANCADA - APOIO CAFÉ LITERÁRIO
1 : 25

DETALHAMENTO - WCS 01 E 02 - TÉRREO

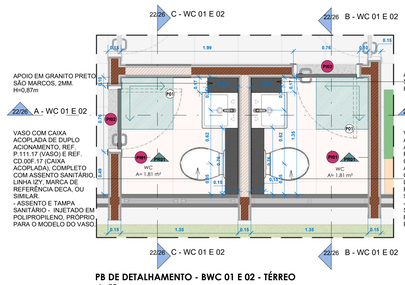

PB DE DETALHAMENTO - BWC 01 E 02 - TÉRREO
1 : 25

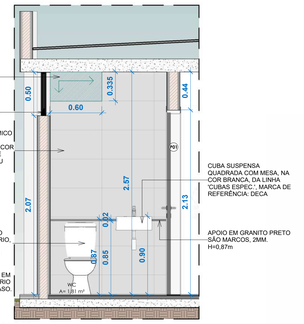

CORTE B - WC 01 E 02
1 : 25

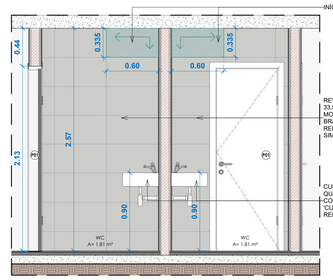

CORTE A - WC 01 E 02
1 : 25

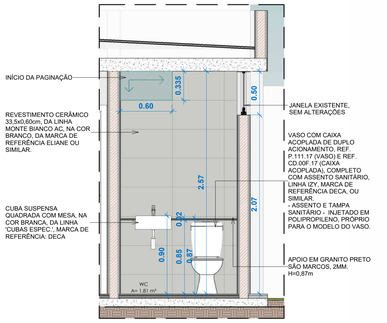

CORTE C - WC 01 E 02
1 : 25

TABELA DE ACABAMENTO DE PISO - TÉRREO

CÓDIGO	ESPECIFICAÇÃO	MARCA DE REFERÊNCIA (OU SIMILAR)	MEDIDAS (m)	ÁREA TOTAL
PE01	GRAMA ESMERALDA	-	-	85.55 m²
PE02	PARALELEPÍPEDO IMPERMEÁVEL, EXISTENTE	-	-	1701.30 m²
PE03	PORCELANATO, ACABAMENTO ACETINADO, 76x76cm, DA LINHA BALANCE, NA COR CINZA	PAMESA	0,76x0,76m	176.42 m²
PI01	PORCELANATO, ACABAMENTO NATURAL, DA LINHA BIANCO PLUS	ELIANE	0,60x0,60m	524.41 m²
PI02	SOLEIRA EM GRANITO CINZA ANDORINHA COM ACABAMENTO POLIDO	-	VARIÁVEL	3.84 m²
PI03	PISO CIMENTADO PINTADO COM TINTA TIPO PINTA PISO NA COR CINZA ESCURO	-	-	3.60 m²

TABELA DE PAREDES - ESTRUTURAS E MATERIAIS DE ACABAMENTOS - GERAL

CÓDIGO	DESCRIÇÃO	MARCA DE REFERÊNCIA OU SIMILAR	OBSERVAÇÃO	ÁREA TOTAL
PI01	PAREDE EMASSADA E PINTADA COM TINTA ACRÍLICA LAVÁVEL ANTIMANCHAS, NA COR BRANCO GELO	CORAL		3414.97 m²
PI02	PAREDE DIVISÓRIA EM GRANITO PRETO SÃO MARCOS POLIDO COM 20MM	-	VER ALTURAS NOS DETALHAMENTOS DE ÁREAS MOLHADAS	17.84 m²
PR01	PAREDE REVESTIDA DO PISO AO TETO, COM PORCELANATO DA LINHA MONTE BIANCO, NO FORMATO 0,335x0,60m, APLICADO NA HORIZONTAL	ELIANE	VER ALTURAS NOS DETALHAMENTOS DE ÁREAS MOLHADAS	191.95 m²

TABELA DE FORROS E TETOS - TÉRREO

CÓDIGO	ESPECIFICAÇÃO	MARCA DE REFERÊNCIA OU SIMILAR	MEDIDAS (m)	ÁREA TOTAL NO ANDAR
FO01	FORRO MODULAR DE LÃ DE PET RECICLADA COM 25mm DE ESPESSURA, TAMANHO DE PLACAS DE 1250x625mm E NA COR BRANCA, ATÓXICO, ANTIALÉRGICO, ANTIFUNGOS E ANTIMOFO, RESISTENTE À UMIDADE, COM ÍNDICE DE DESEMPENHO ACÚSTICO DE PELO MENOS 0,55. ESTRUTURAS DE ALUMÍNIO NA COR BRANCA (VERIFICAR ALTURAS NOS CORTES).	TRISOFT	0,625x1,25	12.64 m²
FO02	FORRO MODULAR DE LÃ DE PET RECICLADA COM 25mm DE ESPESSURA, TAMANHO DE PLACAS DE 1250x625mm E NA COR BRANCA, ATÓXICO, ANTIALÉRGICO, ANTIFUNGOS E ANTIMOFO, RESISTENTE À UMIDADE, COM ÍNDICE DE DESEMPENHO ACÚSTICO DE PELO MENOS 0,75. ESTRUTURAS DE ALUMÍNIO NA COR BRANCA (VERIFICAR ALTURAS NOS CORTES).	TRISOFT	0,625x1,25	56.98 m²
LA01	LAJE IMPERMEABILIZADA DE 0,15cm EMASSADA E PINTADA COM TINTA PVA, NA COR BRANCO NEVE, (VERIFICAR ALTURAS NOS CORTES)	TINTA: CORAL	VARIÁVEL	1018.83 m²

DETALHAMENTO - WC'S PCD FEMININO E MASCULINO - SALA DE APOIO - AUDITÓRIO - TÉRREO

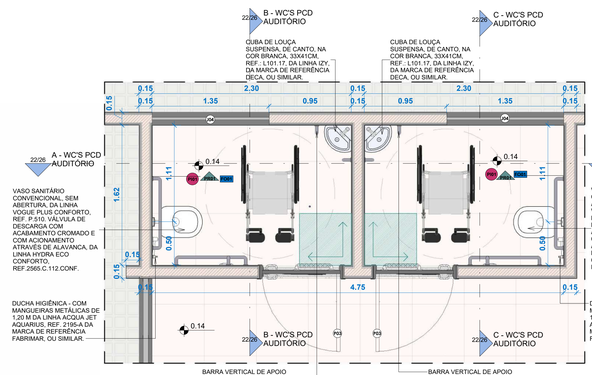

PB DE DET. - WC PCD FEM. E MASC - SALA DE APOIO DO AUDITÓRIO - TÉRREO
1 : 25

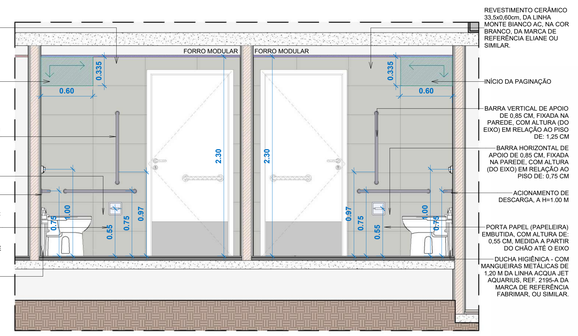

CORTE A - WC PCD FEM. E MASC - SALA DE APOIO DO AUDITÓRIO
1 : 25

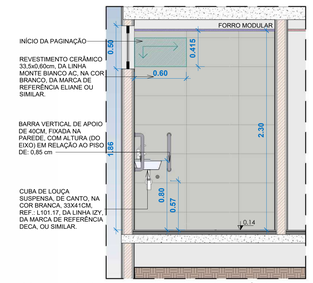

CORTE B - WC PCD FEM. - SALA DE APOIO DO AUDITÓRIO
1 : 25

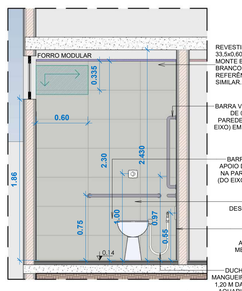

CORTE C - WC PCD MASC. - SALA DE APOIO DO AUDITÓRIO
1 : 25

PODER JUDICIÁRIO DE ALAGOAS

DCEA
DEPARTAMENTO CENTRAL DE ENGENHARIA E ARQUITETURA

AUTORES (AS) DO PROJETO:

CLÁUDIA LISBOA
CAU A87073-0

CLARICE GAVAZZA
CAU A23580-6

JULIANA PIMENTEL
CAU A37335-4

QUADRO DE REVISÕES:	DATA:
1. REVISADO POR JULIANY CAVALCANTE E CLARICE GAVAZZA: - DESENVOLVIMENTO DE PLANTAS DE ACESSIBILIDADE TÁTIL INTERNA E EXTERNA	30/04/2024
2. REVISADO POR JULIANY CAVALCANTE: - REALOCAÇÃO DA CAIXA D'ÁGUA	20/05/2024
3. REVISADO POR JULIANY CAVALCANTE: - REVISÃO DAS PLANTAS DE COTAS E ESQUADRIAS; LAYOUT E QUADRO DE ÁREAS	03/06/2024
4.	00/00/0000

ESMAL

PROJETO DE REFORMA DA ESMAL

QUADRO DE ÁREAS:		DATA:
ÁREA DO TERRENO:	4.763,30 m²	03/06/2024
ÁREA COBERTA:	2.907,08 m²	ESCALA: 1 : 25
ÁREA DE REFORMA:	970,41 m²	
ÁREA CONSTRUÍDA:	2.907,08 m²	22/26
ÁREA VERDE:	416,84 m²	
ÁREA PISO IMPERMEÁVEL:	3.805,84 m²	

DESENHO: JULIANY CAVALCANTE

OBS.: CONFERIR COTAS NO LOCAL

DETALHAMENTO - WC PÚB. FEM. - 1º ANDAR

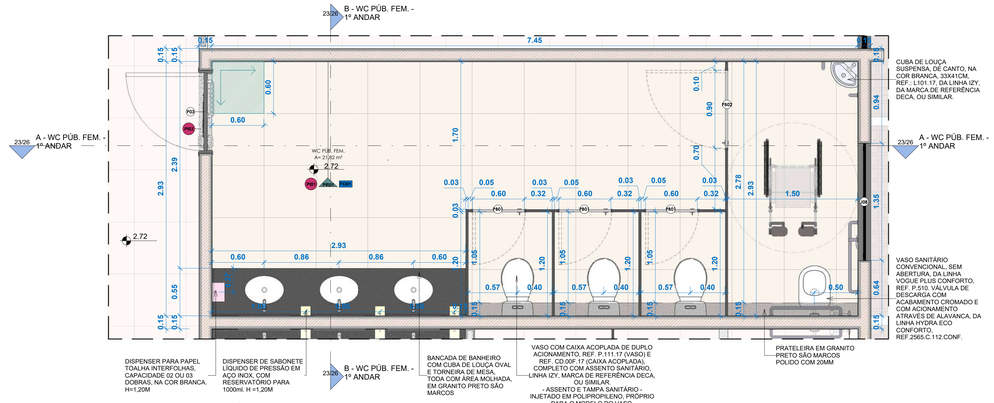

PB DE DETALHAMENTO - WC PÚB. FEM. - 1º ANDAR
1 : 25

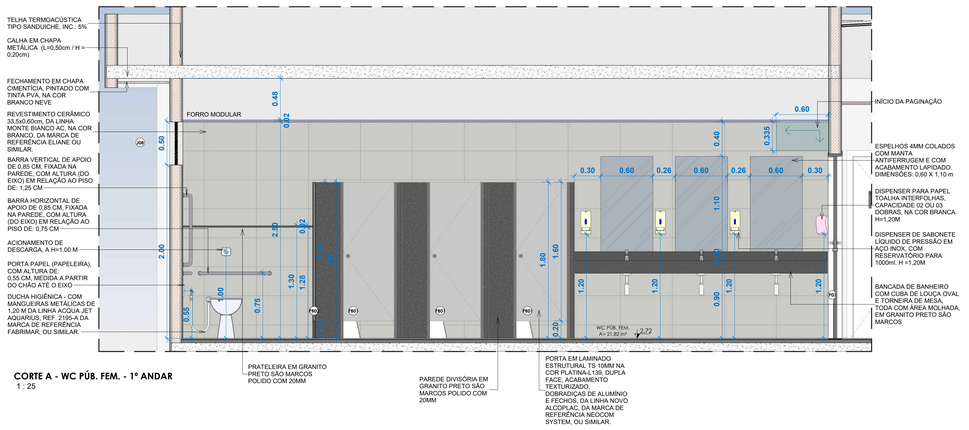

CORTE A - WC PÚB. FEM. - 1º ANDAR
1 : 25

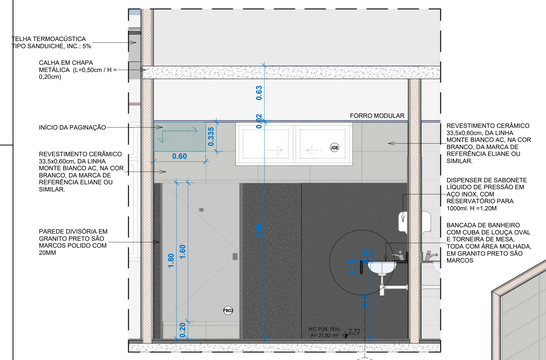

CORTE B - WC PÚB. FEM. - 1º ANDAR
1 : 25

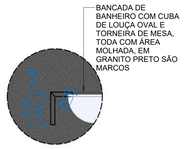

DET. 01 - WC PÚB. FEM. - 1º ANDAR
1 : 10

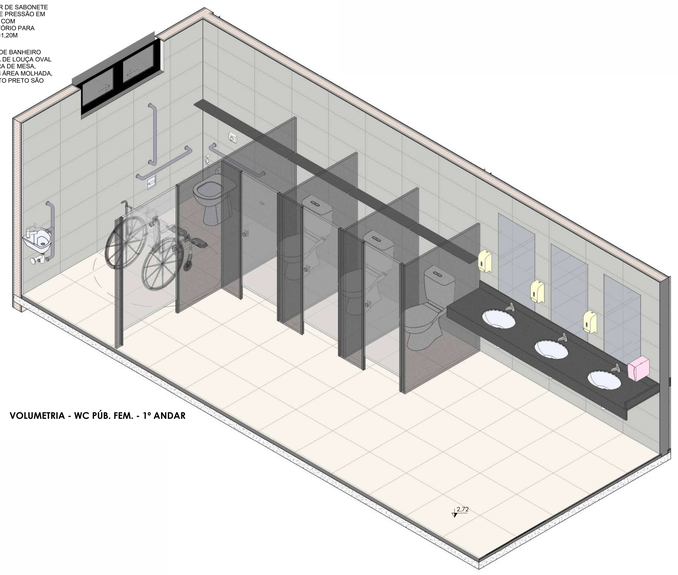

VOLUMETRIA - WC PÚB. FEM. - 1º ANDAR

DETALHAMENTO - WC PÚB. MASC. - 1º ANDAR

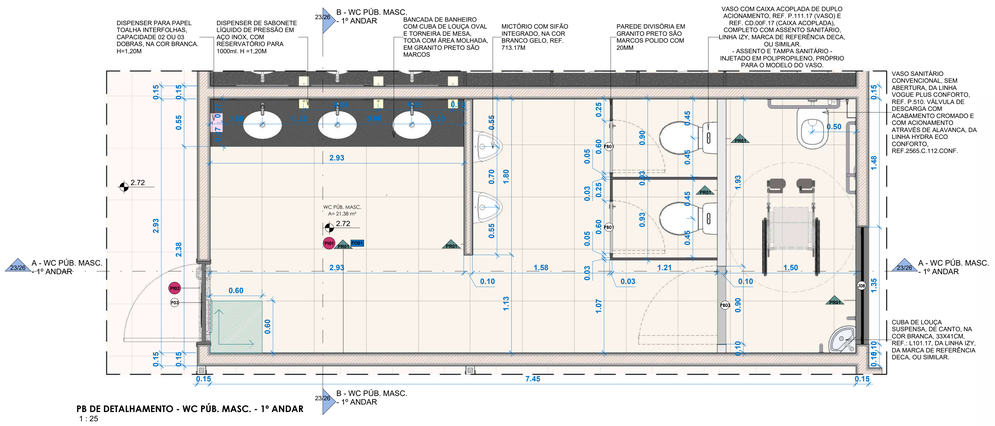

PB DE DETALHAMENTO - WC PÚB. MASC. - 1º ANDAR
1 : 25

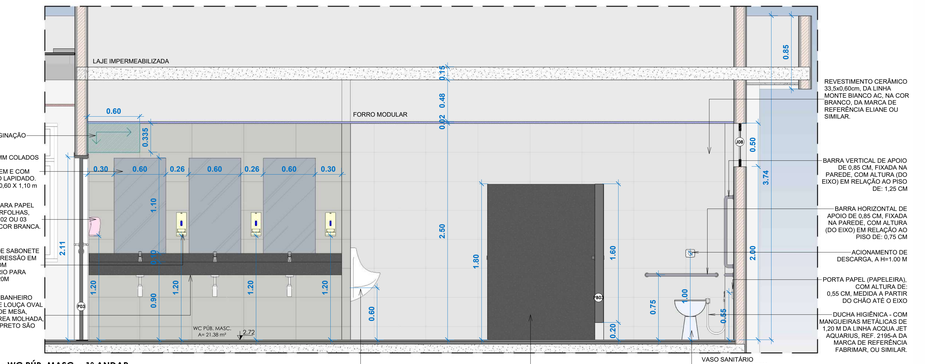

CORTE A - WC PÚB. MASC. - 1º ANDAR
1 : 25

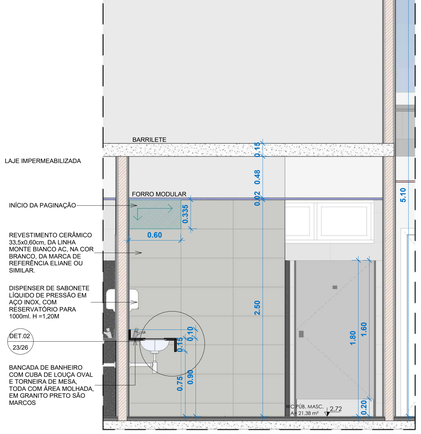

CORTE B - WC PÚB. MASC. - 1º ANDAR
1 : 25

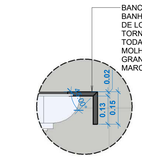

DET. 02 - WC PÚB. MASC. - 1º ANDAR
1 : 10

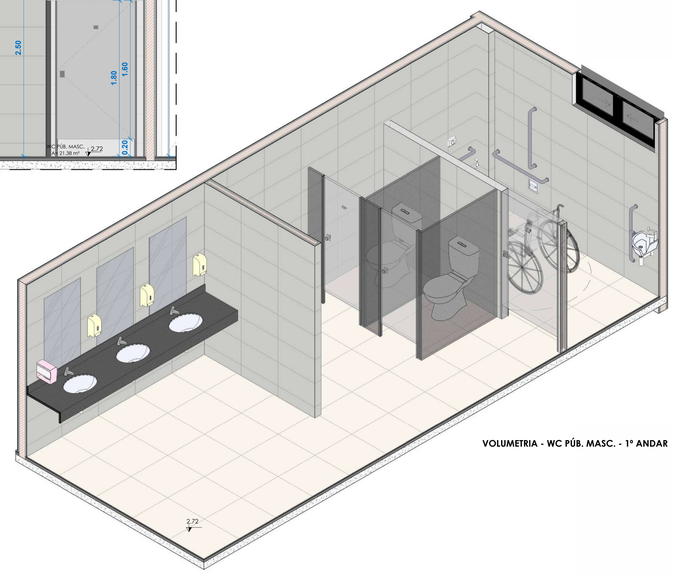

VOLUMETRIA - WC PÚB. MASC. - 1º ANDAR

PODER JUDICIÁRIO DE ALAGOAS

DCEA
DEPARTAMENTO CENTRAL DE ENGENHARIA E ARQUITETURA

AUTORES (AS) DO PROJETO:

CLÁUDIA LISBOA
CAU A87073-0

CLARICE GAVAZZA
CAU A23580-6

JULIANA PIMENTEL
CAU A37335-4

QUADRO DE REVISÕES:	DATA:
1. REVISADO POR JULIANY CAVALCANTE E CLARICE GAVAZZA: - DESENVOLVIMENTO DE PLANTAS DE ACESSIBILIDADE TÁTIL INTERNA E EXTERNA	30/04/2024
2. REVISADO POR JULIANY CAVALCANTE: - REALOCAÇÃO DA CAIXA D'ÁGUA	20/05/2024
3. REVISADO POR JULIANY CAVALCANTE: - REVISÃO DAS PLANTAS DE COTAS E ESQUADRIAS; LAYOUT E QUADRO DE ÁREAS	03/06/2024
4.	00/00/0000

ESMAL

PROJETO DE REFORMA DA ESMAL

QUADRO DE ÁREAS		DATA:
ÁREA DO TERRENO:	4.763,30 m²	03/06/2024
ÁREA COBERTA:	2.907,08 m²	ESCALA: Como indicado
ÁREA DE REFORMA:	970,41 m²	
ÁREA CONSTRUÍDA:	2.907,08 m²	
ÁREA VERDE:	416,84 m²	
ÁREA PISO IMPERMEÁVEL:	3.805,84 m²	

DESENHO: JULIANY CAVALCANTE

OBS.: CONFERIR COTAS NO LOCAL

23/26

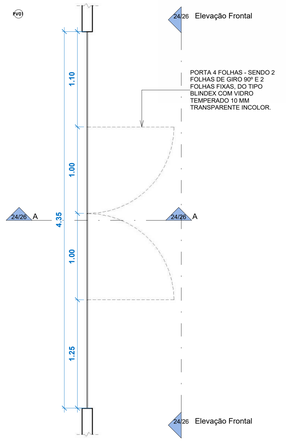

Planta Baixa
1 : 25

Corte A
1 : 25

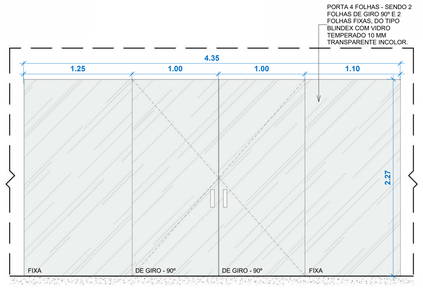

Elevação Frontal
1 : 25

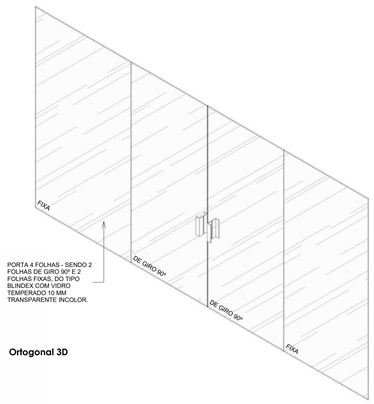

Ortogonal 3D

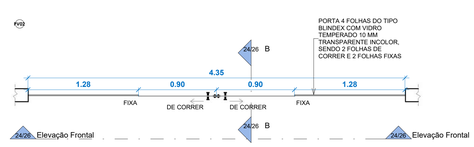

Planta Baixa
1 : 25

Corte B
1 : 25

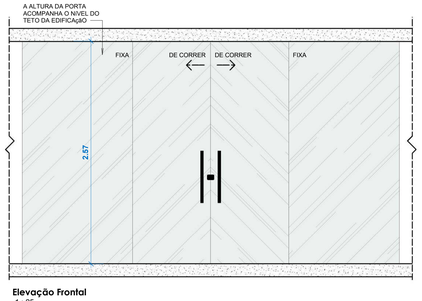

Elevação Frontal
1 : 25

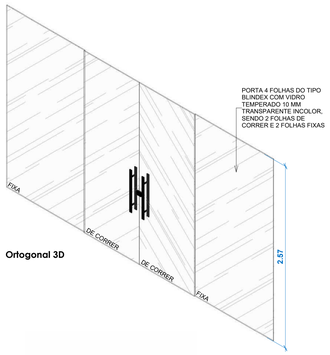

Ortogonal 3D

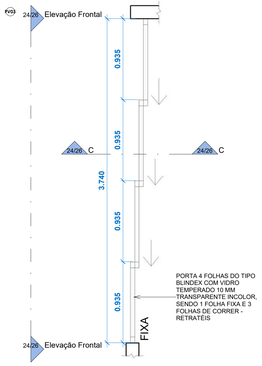

Planta Baixa
1 : 25

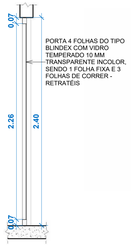

Corte C
1 : 25

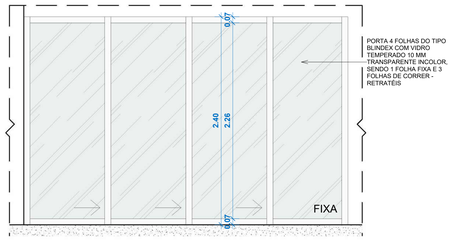

Elevação Frontal
1 : 25

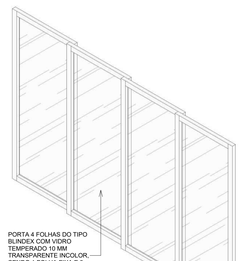

Ortogonal 3D

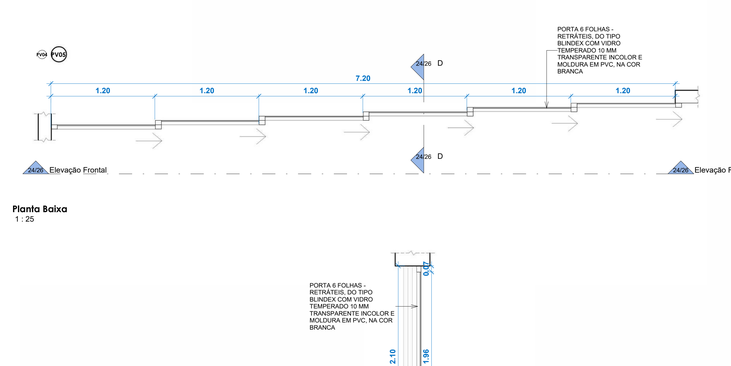

Planta Baixa
1 : 25

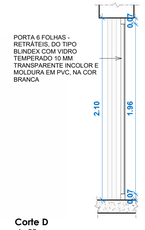

Corte D
1 : 25

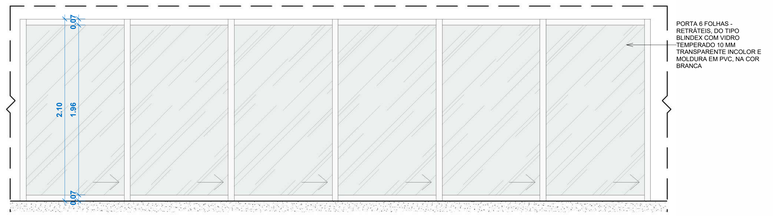

Elevação Frontal
1 : 25

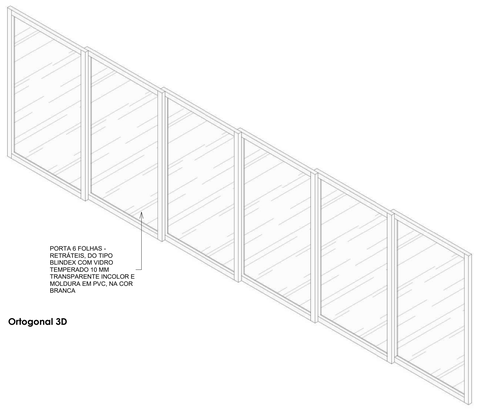

Ortogonal 3D

TABELA DE PORTAS - TÉRREO (1)

CÓDIGO	LARGURA (m)	ALTURA (m)	TIPO	DESCRIÇÃO	QUANTIDADE TOTAL NO ANDAR
PV01	4.50	2.27	4 FOLHAS, SENDO 2 FIXAS E 2 DE GIRO 90º	PORTA DO TIPO BLINDEX COM VIDRO TEMPERADO 10 MM TRANSPARENTE INCOLOR E MOLDURA EM PVC, NA COR BRANCA	1
PV02	4.35	2.57	4 FOLHAS, SENDO 1 FOLHA FIXA E 3 DE CORRER	PORTA DO TIPO BLINDEX COM VIDRO TEMPERADO 10 MM TRANSPARENTE INCOLOR E MOLDURA EM PVC, NA COR BRANCA	1
PV03	3.74	2.40	4 FOLHAS, SENDO 1 FIXA E 3 DE CORRER - RETRÁTEIS	PORTA DO TIPO BLINDEX COM VIDRO TEMPERADO 10 MM TRANSPARENTE INCOLOR E MOLDURA EM PVC, NA COR BRANCA	1
PV04	7.20	2.10	6 FOLHAS, TODAS RETRÁTEIS	PORTA DO TIPO BLINDEX COM VIDRO TEMPERADO 10 MM TRANSPARENTE INCOLOR E MOLDURA EM PVC, NA COR BRANCA	1

TABELA DE PORTAS - 1º ANDAR (1)

CÓDIGO	LARGURA (m)	ALTURA (m)	TIPO	DESCRIÇÃO	QUANTIDADE TOTAL NO ANDAR
PV05	7.20	2.10	6 FOLHAS, TODAS RETRÁTEIS	PORTA DO TIPO BLINDEX COM VIDRO TEMPERADO 10 MM TRANSPARENTE INCOLOR E MOLDURA EM PVC, NA COR BRANCA	1

PODER JUDICIÁRIO DE ALAGOAS

DCEA
DEPARTAMENTO CENTRAL DE ENGENHARIA E ARQUITETURA

AUTORES (AS) DO PROJETO:

CLÁUDIA LISBOA
CAU A87073-0

CLARICE GAVAZZA
CAU A23580-6

JULIANA PIMENTEL
CAU A37335-4

QUADRO DE REVISÕES:	DATA:
1. REVISADO POR JULIANY CAVALCANTE E CLARICE GAVAZZA: - DESENVOLVIMENTO DE PLANTAS DE ACESSIBILIDADE TÁTIL INTERNA E EXTERNA	30/04/2024
2. REVISADO POR JULIANY CAVALCANTE: - REALOCAÇÃO DA CAIXA D'ÁGUA	20/05/2024
3. REVISADO POR JULIANY CAVALCANTE: - REVISÃO DAS PLANTAS DE COTAS E ESQUADRIAS; LAYOUT E QUADRO DE ÁREAS	03/06/2024
4.	00/00/0000

ESMAL

PROJETO DE REFORMA DA ESMAL

QUADRO DE ÁREAS		DATA:
ÁREA DO TERRENO:	4.763,30 m²	03/06/2024
ÁREA COBERTA:	2.907,08 m²	ESCALA: 1 : 25
ÁREA DE REFORMA:	970,41 m²	
ÁREA CONSTRUÍDA:	2.907,08 m²	
ÁREA VERDE:	415,84 m²	
ÁREA PISO IMPERMEÁVEL:	3.805,84 m²	

DESENHO: JULIANY CAVALCANTE

OBS.: CONFERIR COTAS NO LOCAL

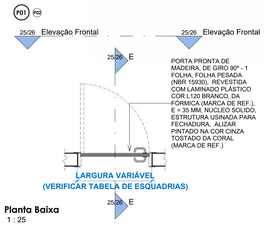

Planta Baixa
1 : 25

Corte E
1 : 25

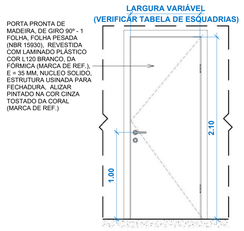

Elevação Frontal
1 : 25

Ortogonal 3D

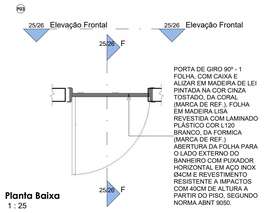

Planta Baixa
1 : 25

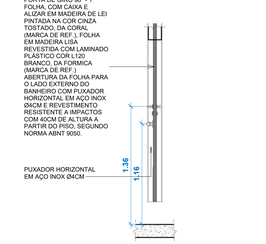

Corte F
1 : 25

Elevação Frontal
1 : 25

Ortogonal 3D

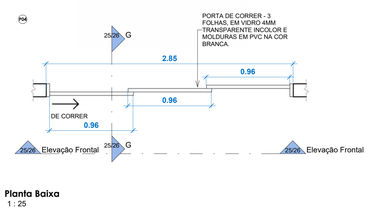

Planta Baixa
1 : 25

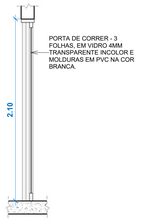

Corte G
1 : 25

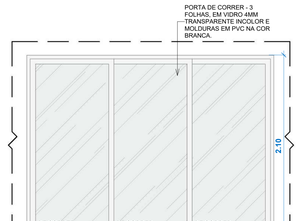

Elevação Frontal
1 : 25

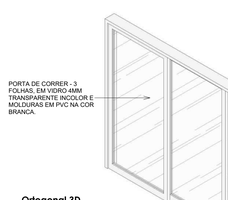

Ortogonal 3D

Ortogonal 3D

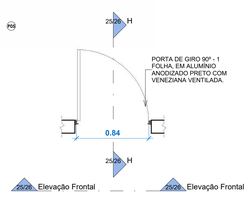

Planta Baixa
1 : 25

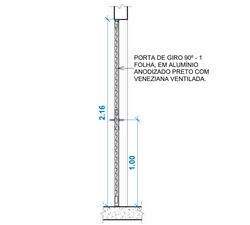

Corte H
1 : 25

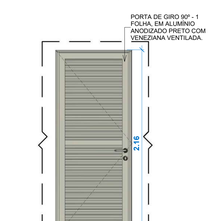

Elevação Frontal
1 : 25

Ortogonal 3D

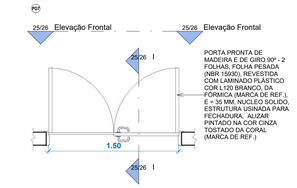

Planta Baixa
1 : 25

Corte I
1 : 25

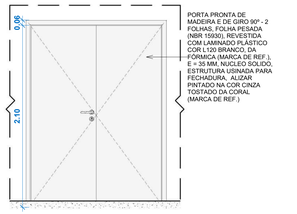

Elevação Frontal
1 : 25

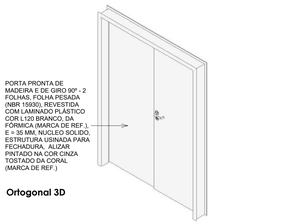

Ortogonal 3D

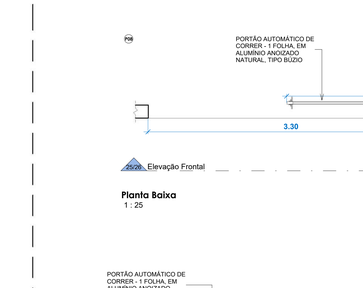

Planta Baixa
1 : 25

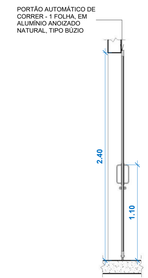

Corte J
1 : 25

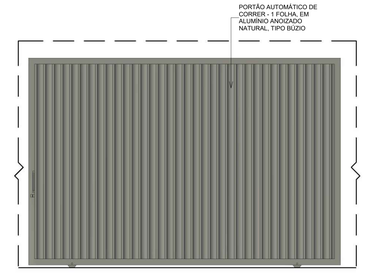

Elevação Frontal
1 : 25

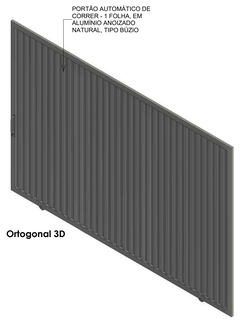

Ortogonal 3D

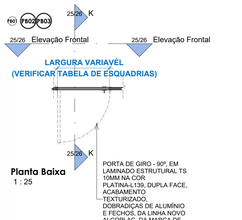

Planta Baixa
1 : 25

Elevação Frontal
1 : 25

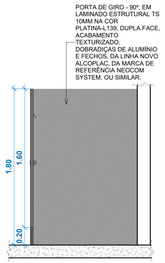

Corte K
1 : 25

Ortogonal 3D

TABELA DE PORTAS - TÉRREO (2)

CÓDIGO	LARGURA (m)	ALTURA (m)	TIPO	DESCRIÇÃO	QUANTIDADE TOTAL DO ANDAR
P01	0.70	2.10	DE GIRO 90º - 1 FOLHA	PORTA PRONTA DE MADEIRA, FOLHA PESADA (NBR 15930), REVESTIDA COM LAMINADO PLÁSTICO COR L120 BRANCO, DA FÓRMICA (MARCA DE REF.), E = 35 MM, NUCLEO SOLIDO, ESTRUTURA USINADA PARA FECHADURA, ALIZAR PINTADO NA COR CINZA TOSTADO DA CORAL (MARCA DE REF.)	5
P02	0.80	2.10	DE GIRO 90º - 1 FOLHA	PORTA PRONTA DE MADEIRA, FOLHA PESADA (NBR 15930), REVESTIDA COM LAMINADO PLÁSTICO COR L120 BRANCO, DA FÓRMICA (MARCA DE REF.), E = 35 MM, NUCLEO SOLIDO, ESTRUTURA USINADA PARA FECHADURA, ALIZAR PINTADO NA COR CINZA TOSTADO DA CORAL (MARCA DE REF.)	10
P03	0.90	2.10	DE GIRO 90º - 1 FOLHA	PORTA COM CAIXA E ALIZAR EM MADEIRA DER LEI PINTADA NA COR 'TEMPESTADE DO MAR' OU 'GRANIZO' (A DEFINIR), DA SUVINIL (MARCA DE REF.), ABERTURA DA FOLHA PARA O LADO EXTERNO DO BANHEIRO COM PUXADOR HORIZONTAL EM AÇO INOX Ø4CM E REVESTIMENTO RESISTENTE A IMPACTOS COM 40CM DE ALTURA A PARTIR DO PISO, SEGUNDO NORMA ABNT 9050.	2
P04	2.85	2.10	DE CORRER - 3 FOLHAS	PORTA EM PVC NA COR BRANCA, COM VIDRO 4MM TRANSPARENTE INCOLOR.	1
PB01	0.60	1.60	DE GIRO 90º - 1 FOLHA	PORTA EM LAMINADO ESTRUTURAL TS 10MM NA COR PLATINA-L139, DUPLA FACE, ACABAMENTO TEXTURIZADO, DOBRADIÇAS DE ALUMÍNIO E FECHOS, DA LINHA NOVO ALCOPLAC, DA MARCA DE REFERÊNCIA NEOCOM SYSTEM, OU SIMILAR. PERFIS BATENTES DE ALUMÍNIO ANODIZADO NATURAL FOSCO. FECHO UNIVERSAL EM NYLON TECHNYL NA COR PRETO E ETIQUETAS EM PLACAS DE POLICARBONATO COM SERIGRAFIA NA COR PRATA.	5
PB02	0.90	1.60	DE GIRO 90º - 1 FOLHA	PORTA EM LAMINADO ESTRUTURAL TS 10MM NA COR PLATINA-L139, DUPLA FACE, ACABAMENTO TEXTURIZADO, DOBRADIÇAS DE ALUMÍNIO E FECHOS, DA LINHA NOVO ALCOPLAC, DA MARCA DE REFERÊNCIA NEOCOM SYSTEM, OU SIMILAR. PERFIS BATENTES DE ALUMÍNIO ANODIZADO NATURAL FOSCO. FECHO UNIVERSAL EM NYLON TECHNYL NA COR PRETO E ETIQUETAS EM PLACAS DE POLICARBONATO COM SERIGRAFIA NA COR PRATA.	1
PB03	0.90	1.60	DE GIRO 90º - 1 FOLHA	PORTA EM LAMINADO ESTRUTURAL TS 10MM NA COR PLATINA-L139, DUPLA FACE, ACABAMENTO TEXTURIZADO, DOBRADIÇAS DE ALUMÍNIO E FECHOS, DA LINHA NOVO ALCOPLAC, DA MARCA DE REFERÊNCIA NEOCOM SYSTEM, OU SIMILAR. PERFIS BATENTES DE ALUMÍNIO ANODIZADO NATURAL FOSCO. FECHO UNIVERSAL EM NYLON TECHNYL NA COR PRETO E ETIQUETAS EM PLACAS DE POLICARBONATO COM SERIGRAFIA NA COR PRATA.	1
P05	0.88	2.16	DE GIRO 90º - 1 FOLHA	PORTA EM ALUMÍNIO ANODIZADO PRETO COM VENEZIANA VENTILADA.	2
P06	1.60	2.57	DE GIRO 90º - 2 FOLHAS	REAPROVEITAR, SE VÁVEL, A PORTA EXISTENTE	1
P07	1.50	2.10	DE GIRO 90º - 2 FOLHAS	PORTA PRONTA DE MADEIRA, FOLHA PESADA (NBR 15930), REVESTIDA COM LAMINADO PLÁSTICO COR L120 BRANCO, DA FÓRMICA (MARCA DE REF.), E = 35 MM, NUCLEO SOLIDO, ESTRUTURA USINADA PARA FECHADURA, ALIZAR PINTADO NA COR CINZA TOSTADO DA CORAL (MARCA DE REF.)	2
P08	3.50	2.40	DE CORRER - 1 FOLHA	PORTÃO AUTOMÁTICO EM ALUMÍNIO ANODIZADO NATURAL, TIPO BUZIO	1

TABELA DE PORTAS - 1º ANDAR (2)

CÓDIGO	LARGURA (m)	ALTURA (m)	TIPO	DESCRIÇÃO	QUANTIDADE TOTAL NO ANDAR
P02	0.80	2.10	DE GIRO 90º - 1 FOLHA	PORTA PRONTA DE MADEIRA, FOLHA PESADA (NBR 15930), REVESTIDA COM LAMINADO PLÁSTICO COR L120 BRANCO, DA FÓRMICA (MARCA DE REF.), E = 35 MM, NUCLEO SOLIDO, ESTRUTURA USINADA PARA FECHADURA, ALIZAR PINTADO NA COR CINZA TOSTADO DA CORAL (MARCA DE REF.)	7
P03	0.90	2.10	DE GIRO 90º - 1 FOLHA	PORTA COM CAIXA E ALIZAR EM MADEIRA DER LEI PINTADA NA COR 'TEMPESTADE DO MAR' OU 'GRANIZO' (A DEFINIR), DA SUVINIL (MARCA DE REF.), ABERTURA DA FOLHA PARA O LADO EXTERNO DO BANHEIRO COM PUXADOR HORIZONTAL EM AÇO INOX Ø4CM E REVESTIMENTO RESISTENTE A IMPACTOS COM 40CM DE ALTURA A PARTIR DO PISO, SEGUNDO NORMA ABNT 9050.	2
P04	2.85	2.10	DE CORRER - 3 FOLHAS	PORTA EM PVC NA COR BRANCA, COM VIDRO 4MM TRANSPARENTE INCOLOR.	1
PB01	0.60	1.60	DE GIRO 90º - 1 FOLHA	PORTA EM LAMINADO ESTRUTURAL TS 10MM NA COR PLATINA-L139, DUPLA FACE, ACABAMENTO TEXTURIZADO, DOBRADIÇAS DE ALUMÍNIO E FECHOS, DA LINHA NOVO ALCOPLAC, DA MARCA DE REFERÊNCIA NEOCOM SYSTEM, OU SIMILAR. PERFIS BATENTES DE ALUMÍNIO ANODIZADO NATURAL FOSCO. FECHO UNIVERSAL EM NYLON TECHNYL NA COR PRETO E ETIQUETAS EM PLACAS DE POLICARBONATO COM SERIGRAFIA NA COR PRATA.	5
PB02	0.90	1.60	DE GIRO 90º - 1 FOLHA	PORTA EM LAMINADO ESTRUTURAL TS 10MM NA COR PLATINA-L139, DUPLA FACE, ACABAMENTO TEXTURIZADO, DOBRADIÇAS DE ALUMÍNIO E FECHOS, DA LINHA NOVO ALCOPLAC, DA MARCA DE REFERÊNCIA NEOCOM SYSTEM, OU SIMILAR. PERFIS BATENTES DE ALUMÍNIO ANODIZADO NATURAL FOSCO. FECHO UNIVERSAL EM NYLON TECHNYL NA COR PRETO E ETIQUETAS EM PLACAS DE POLICARBONATO COM SERIGRAFIA NA COR PRATA.	1
PB03	0.90	1.60	DE GIRO 90º - 1 FOLHA	PORTA EM LAMINADO ESTRUTURAL TS 10MM NA COR PLATINA-L139, DUPLA FACE, ACABAMENTO TEXTURIZADO, DOBRADIÇAS DE ALUMÍNIO E FECHOS, DA LINHA NOVO ALCOPLAC, DA MARCA DE REFERÊNCIA NEOCOM SYSTEM, OU SIMILAR. PERFIS BATENTES DE ALUMÍNIO ANODIZADO NATURAL FOSCO. FECHO UNIVERSAL EM NYLON TECHNYL NA COR PRETO E ETIQUETAS EM PLACAS DE POLICARBONATO COM SERIGRAFIA NA COR PRATA.	1

TABELA DE PORTAS DIVISÓRIAS - 1º ANDAR

CÓDIGO	LARGURA (m)	ALTURA (m)	TIPO	DESCRIÇÃO	QUANTIDADE TOTAL NO ANDAR
PB01	0.60	1.60	DE GIRO 90º - 1 FOLHA	PORTA EM LAMINADO ESTRUTURAL TS 10MM NA COR PLATINA-L139, DUPLA FACE, ACABAMENTO TEXTURIZADO, DOBRADIÇAS DE ALUMÍNIO E FECHOS, DA LINHA NOVO ALCOPLAC, DA MARCA DE REFERÊNCIA NEOCOM SYSTEM, OU SIMILAR. PERFIS BATENTES DE ALUMÍNIO ANODIZADO NATURAL FOSCO. FECHO UNIVERSAL EM NYLON TECHNYL NA COR PRETO E ETIQUETAS EM PLACAS DE POLICARBONATO COM SERIGRAFIA NA COR PRATA.	5
PB02	0.90	1.60	DE GIRO 90º - 1 FOLHA	PORTA EM LAMINADO ESTRUTURAL TS 10MM NA COR PLATINA-L139, DUPLA FACE, ACABAMENTO TEXTURIZADO, DOBRADIÇAS DE ALUMÍNIO E FECHOS, DA LINHA NOVO ALCOPLAC, DA MARCA DE REFERÊNCIA NEOCOM SYSTEM, OU SIMILAR. PERFIS BATENTES DE ALUMÍNIO ANODIZADO NATURAL FOSCO. FECHO UNIVERSAL EM NYLON TECHNYL NA COR PRETO E ETIQUETAS EM PLACAS DE POLICARBONATO COM SERIGRAFIA NA COR PRATA.	1
PB03	0.90	1.60	DE GIRO 90º - 1 FOLHA	PORTA EM LAMINADO ESTRUTURAL TS 10MM NA COR PLATINA-L139, DUPLA FACE, ACABAMENTO TEXTURIZADO, DOBRADIÇAS DE ALUMÍNIO E FECHOS, DA LINHA NOVO ALCOPLAC, DA MARCA DE REFERÊNCIA NEOCOM SYSTEM, OU SIMILAR. PERFIS BATENTES DE ALUMÍNIO ANODIZADO NATURAL FOSCO. FECHO UNIVERSAL EM NYLON TECHNYL NA COR PRETO E ETIQUETAS EM PLACAS DE POLICARBONATO COM SERIGRAFIA NA COR PRATA.	1

PODER JUDICIÁRIO DE ALAGOAS

DCEA
DEPARTAMENTO CENTRAL DE ENGENHARIA E ARQUITETURA

AUTORES (AS) DO PROJETO:

CLÁUDIA LISBOA
CAU A87073-0

CLARICE GAVAZZA
CAU A23580-6

JULIANA PIMENTEL
CAU A37335-4

QUADRO DE REVISÕES:	DATA:
1. REVISADO POR JULIANY CAVALCANTE E CLARICE GAVAZZA: - DESENVOLVIMENTO DE PLANTAS DE ACESSIBILIDADE TÁTIL INTERNA E EXTERNA	30/04/2024
2. REVISADO POR JULIANY CAVALCANTE: - REALOCAÇÃO DA CAIXA D'ÁGUA	20/05/2024
3. REVISADO POR JULIANY CAVALCANTE: - REVISÃO DAS PLANTAS DE COTAS E ESQUADRIAS: LAYOUT E QUADRO DE ÁREAS	03/06/2024
4.	00/00/0000

ESMAL

PROJETO DE REFORMA DA ESMAL

QUADRO DE AREAS:		DATA:
ÁREA DO TERRENO:	4.763,30 m²	03/06/2024
ÁREA COBERTA:	2.907,08 m²	ESCALA: 1 : 25
ÁREA DE REFORMA:	970,41 m²	
ÁREA CONSTRUÍDA:	2.907,08 m²	
ÁREA VERDE:	416,84 m²	
ÁREA PISO IMPERMEÁVEL:	3.805,84 m²	

DESENHO: JULIANY CAVALCANTE

OBS.: CONFERIR COTAS NO LOCAL

25/26

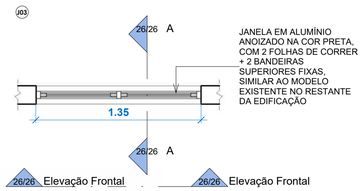

Planta Baixa
1 : 25

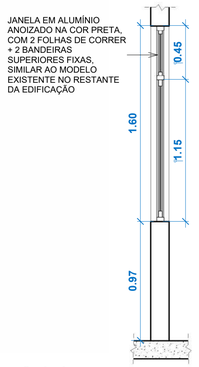

Corte A
1 : 25

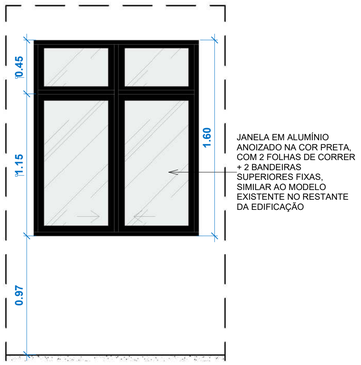

Elevação Frontal
1 : 25

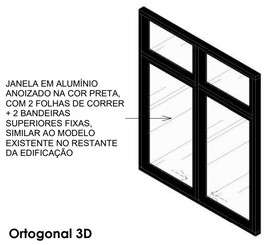

Ortogonal 3D

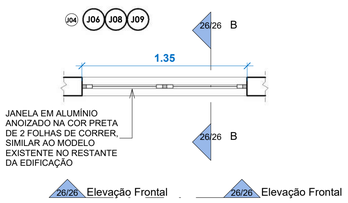

Planta Baixa
1 : 25

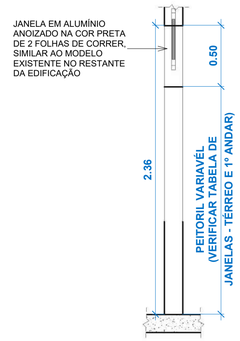

Corte B
1 : 25

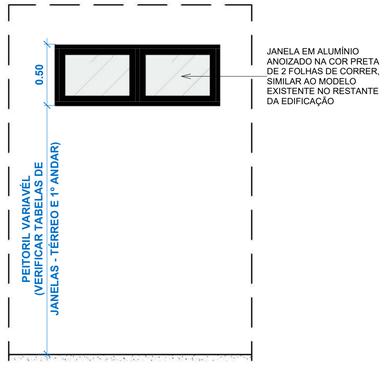

Elevação Frontal
1 : 25

Ortogonal 3D

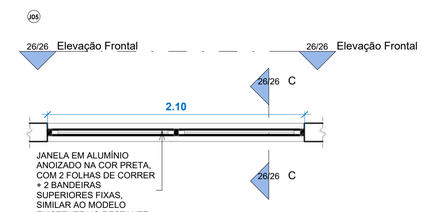

Planta Baixa
1 : 25

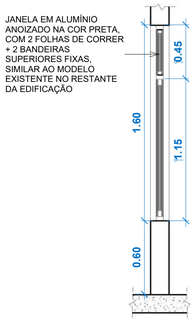

Corte C
1 : 25

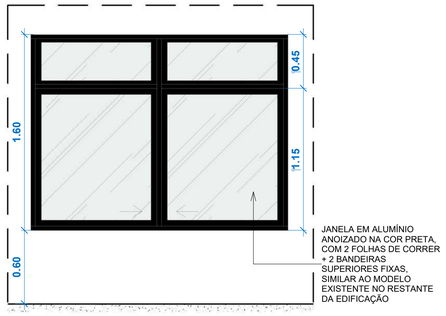

Elevação Frontal
1 : 25

Ortogonal 3D

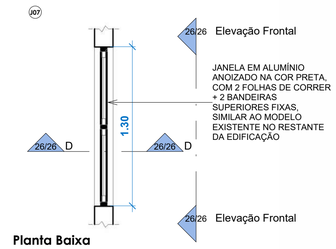

Planta Baixa
1 : 25

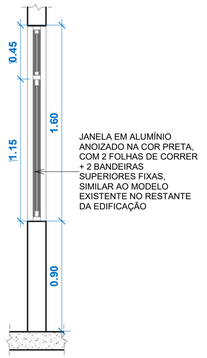

Corte D
1 : 25

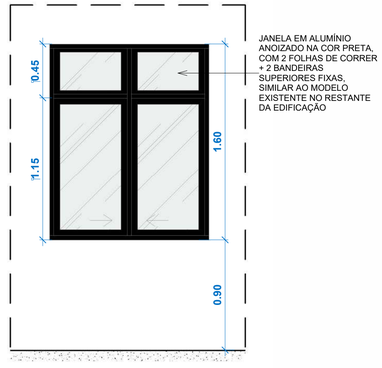

Elevação Frontal
1 : 25

Ortogonal 3D

TABELA DE JANELAS - TÉRREO

CÓDIGO	LARGURA (m)	ALTURA (m)	PEITORIL (m)	TIPO	DESCRIÇÃO	QUANTIDADE TOTAL NO ANDAR
J01	1.35	1.60	0.97	2 FOLHAS DE CORRER + 2 BANDEIRAS SUPERIORES FIXAS	REAPROVEITAR, SE VIÁVEL, A JANELA EXISTENTE NA ANTIGA CONFIGURAÇÃO DO PRÉDIO	8
J02	1.35	1.60	0.97	2 FOLHAS DE CORRER + 2 BANDEIRAS SUPERIORES FIXAS	REAPROVEITAR, SE VIÁVEL, A JANELA EXISTENTE NA ANTIGA CONFIGURAÇÃO DO PRÉDIO	1
J03	1.35	1.60	0.97	2 FOLHAS DE CORRER + 2 BANDEIRAS SUPERIORES FIXAS	JANELA EM ALUMÍNIO ANOIZADO NA COR PRETA, SIMILAR AO MODELO EXISTENTE NO RESTANTE DA EDIFICAÇÃO	7
J04	1.35	0.50	2.00	2 FOLHAS DE CORRER	JANELA EM ALUMÍNIO ANOIZADO NA COR PRETA, SIMILAR AO MODELO EXISTENTE NO RESTANTE DA EDIFICAÇÃO	3
J05	2.10	1.60	0.60	2 FOLHAS DE CORRER + 2 BANDEIRAS SUPERIORES FIXAS	JANELA EM ALUMÍNIO ANOIZADO NA COR PRETA, SIMILAR AO MODELO EXISTENTE NO RESTANTE DA EDIFICAÇÃO	1
J06	1.35	0.50	2.00	2 FOLHAS DE CORRER	JANELA EM ALUMÍNIO ANOIZADO NA COR PRETA, SIMILAR AO MODELO EXISTENTE NO RESTANTE DA EDIFICAÇÃO	1
J09	1.35	0.50	1.38	2 FOLHAS DE CORRER	JANELA EM ALUMÍNIO ANOIZADO NA COR PRETA, SIMILAR AO MODELO EXISTENTE NO RESTANTE DA EDIFICAÇÃO	1
J10	1.35	0.50	1.30	2 FOLHAS DE CORRER	JANELA EM ALUMÍNIO ANOIZADO NA COR PRETA, SIMILAR AO MODELO EXISTENTE NO RESTANTE DA EDIFICAÇÃO	2
JC01	2.00	2.10		FIXO	COBOGÓ EM CONCRETO, MODELO SIMILAR AO EXISTENTE, NA COR BRANCA	1

TABELA DE JANELAS - 1º ANDAR

CÓDIGO	LARGURA (m)	ALTURA (m)	PEITORIL (m)	TIPO	DESCRIÇÃO	QUANTIDADE TOTAL DO ANDAR
J03	1.35	1.60	0.90	2 FOLHAS DE CORRER + 2 BANDEIRAS SUPERIORES FIXAS	JANELA EM ALUMÍNIO ANOIZADO NA COR PRETA, SIMILAR AO MODELO EXISTENTE NO RESTANTE DA EDIFICAÇÃO	17
J05	2.10	1.60	0.90	2 FOLHAS DE CORRER + 2 BANDEIRAS SUPERIORES FIXAS	JANELA EM ALUMÍNIO ANOIZADO NA COR PRETA, SIMILAR AO MODELO EXISTENTE NO RESTANTE DA EDIFICAÇÃO	1
J07	1.30	1.60	0.90	2 FOLHAS DE CORRER + 2 BANDEIRAS SUPERIORES FIXAS	JANELA EM ALUMÍNIO ANOIZADO NA COR PRETA, SIMILAR AO MODELO EXISTENTE NO RESTANTE DA EDIFICAÇÃO	1
J08	1.35	0.50	2.00	2 FOLHAS DE CORRER	JANELA EM ALUMÍNIO ANOIZADO NA COR PRETA, SIMILAR AO MODELO EXISTENTE NO RESTANTE DA EDIFICAÇÃO	2

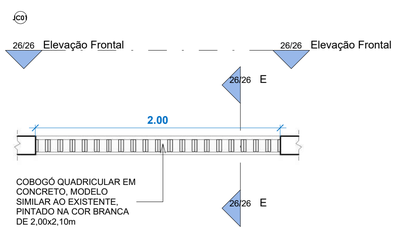

Planta Baixa
1 : 25

Corte E
1 : 25

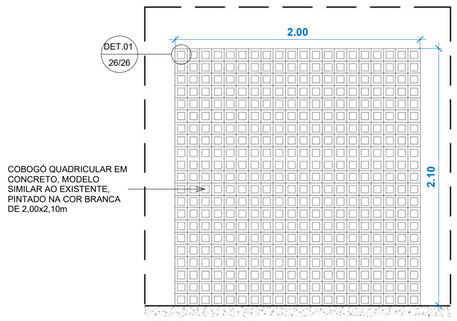

Elevação Frontal
1 : 25

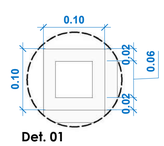

Det. 01
1 : 5

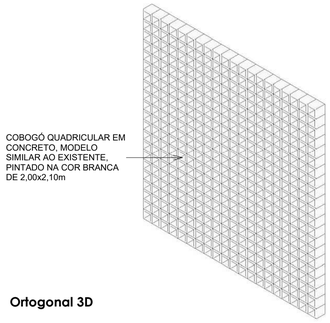

Ortogonal 3D

PODER JUDICIÁRIO DE ALAGOAS

DCEA

DEPARTAMENTO CENTRAL DE ENGENHARIA E ARQUITETURA

AUTORES (AS) DO PROJETO:

CLÁUDIA LISBOA
CAU A87073-0

CLARICE GALVAZZA
CAU A23580-6

JULIANA PIMENTEL
CAU A37335-4

QUADRO DE REVISÕES:	DATA:
1.	00/00/0000
2.	00/00/0000
3.	00/00/0000
4.	00/00/0000

ESMAL

PROJETO DE REFORMA DA ESMAL

QUADRO DE ÁREAS:		DATA: 03/06/2024
ÁREA DO TERRENO:		ESCALA: Como indicado
ÁREA COBERTA:		
ÁREA PAVIMENTAÇÃO:		
ÁREA CONSTRUÍDA:		26/26
ÁREA VERDE:		
ÁREA SOLO PERMEÁVEL:		

DESENHO: JULIANY CAVALCANTE

OBS.: CONFERIR COTAS NO LOCAL

DETALHAMENTO - GUARITA - TÉRREO

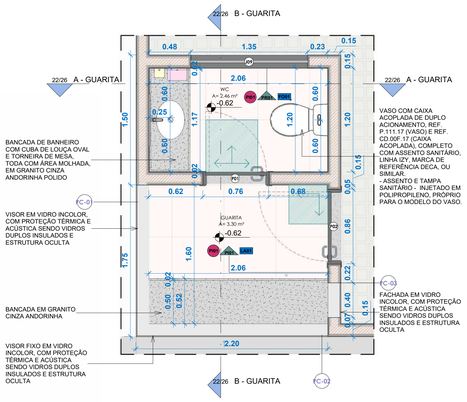

PB DE DETALHAMENTO - GUARITA - TÉRREO
1 : 25

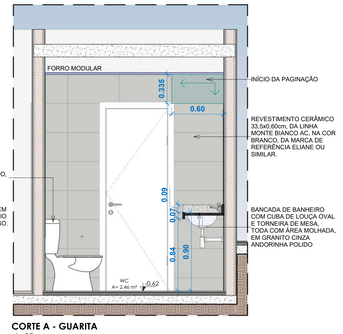

CORTE A - GUARITA
1 : 25

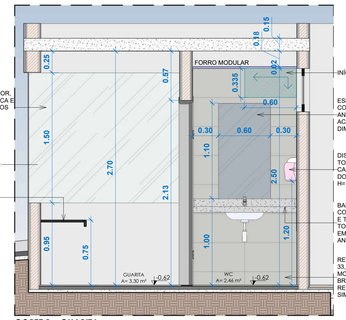

CORTE B - GUARITA
1 : 25

DETALHAMENTO - WC AUDITÓRIO - TÉRREO

PB DE DETALHAMENTO - WC AUDITÓRIO - TÉRREO
1 : 25

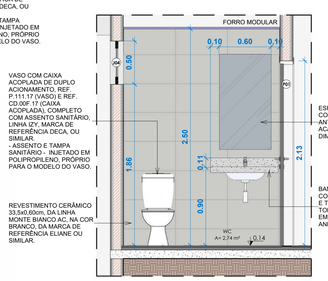

CORTE A - WC AUDITÓRIO
1 : 25

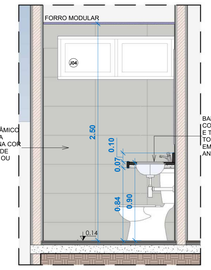

CORTE B - WC AUDITÓRIO
1 : 25

DETALHAMENTO - APOIO DO CAFÉ LITERÁRIO - TÉRREO

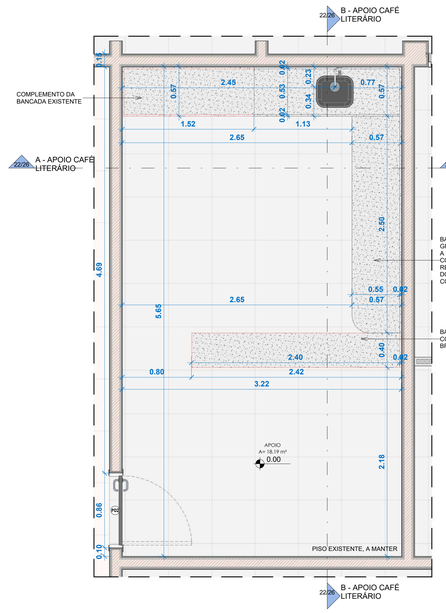

PB DE DETALHAMENTO - BANCADA - APOIO DO CAFÉ LITERÁRIO - TÉRREO
1 : 25

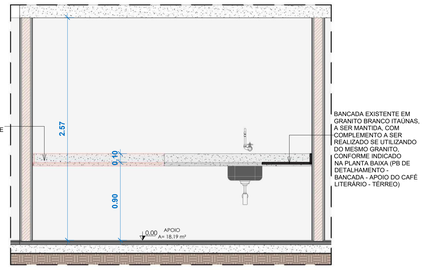

CORTE A - BANCADA - APOIO CAFÉ LITERÁRIO
1 : 25

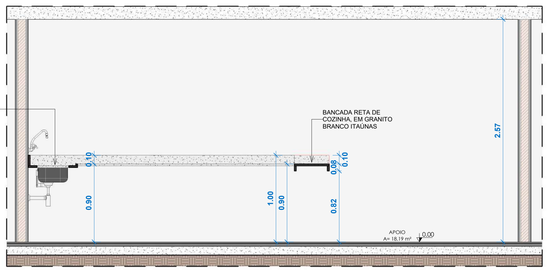

CORTE B - BANCADA - APOIO CAFÉ LITERÁRIO
1 : 25

DETALHAMENTO - WCS 01 E 02 - TÉRREO

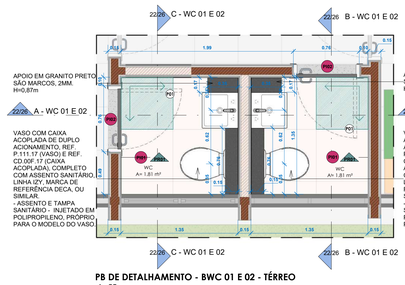

PB DE DETALHAMENTO - BWC 01 E 02 - TÉRREO
1 : 25

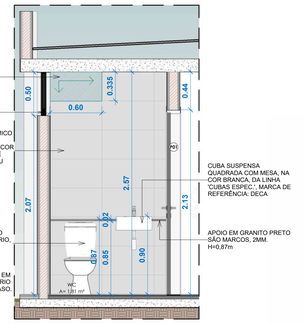

CORTE B - WC 01 E 02
1 : 25

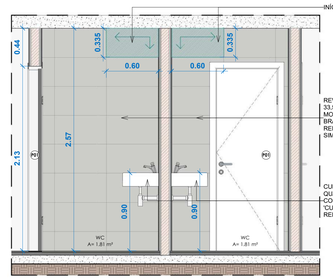

CORTE A - WC 01 E 02
1 : 25

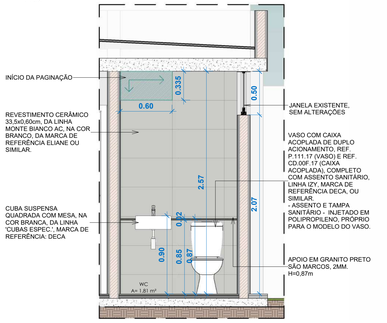

CORTE C - WC 01 E 02
1 : 25

TABELA DE ACABAMENTO DE PISO - TÉRREO

CÓDIGO	ESPECIFICAÇÃO	MARCA DE REFERÊNCIA (OU SIMILAR)	MEDIDAS (m)	ÁREA TOTAL
PE01	GRAMA ESMERALDA	-	-	85.55 m²
PE02	PARALELEPÍPEDO IMPERMEÁVEL, EXISTENTE	-	-	1701.30 m²
PE03	PORCELANATO, ACABAMENTO ACETINADO, 76x76cm, DA LINHA BALANCE, NA COR CINZA	PAMESA	0,76x0,76m	176.42 m²
PI01	PORCELANATO, ACABAMENTO NATURAL, DA LINHA BIANCO PLUS	ELIANE	0,60x0,60m	524.41 m²
PI02	SOLEIRA EM GRANITO CINZA ANDORINHA COM ACABAMENTO POLIDO	-	VARIÁVEL	3.84 m²
PI03	PISO CIMENTADO PINTADO COM TINTA TIPO PINTA PISO NA COR CINZA ESCURO	-	-	3.60 m²

TABELA DE PAREDES - ESTRUTURAS E MATERIAIS DE ACABAMENTOS - GERAL

CÓDIGO	DESCRIÇÃO	MARCA DE REFERÊNCIA OU SIMILAR	OBSERVAÇÃO	ÁREA TOTAL
PI01	PAREDE EMASSADA E PINTADA COM TINTA ACRÍLICA LAVÁVEL ANTIMANCHAS, NA COR BRANCO GELO	CORAL		3414.97 m²
PI02	PAREDE DIVISÓRIA EM GRANITO PRETO SÃO MARCOS POLIDO COM 20MM	-	VER ALTURAS NOS DETALHAMENTOS DE ÁREAS MOLHADAS	17.84 m²
PR01	PAREDE REVESTIDA DO PISO AO TETO, COM PORCELANATO DA LINHA MONTE BIANCO, NO FORMATO 0,335x0,60m, APLICADO NA HORIZONTAL	ELIANE	VER ALTURAS NOS DETALHAMENTOS DE ÁREAS MOLHADAS	191.95 m²

TABELA DE FORROS E TETOS - TÉRREO

CÓDIGO	ESPECIFICAÇÃO	MARCA DE REFERÊNCIA OU SIMILAR	MEDIDAS (m)	ÁREA TOTAL NO ANDAR
FO01	FORRO MODULAR DE LÃ DE PET RECICLADA COM 25mm DE ESPESSURA, TAMANHO DE PLACAS DE 1250x625mm E NA COR BRANCA, ATÓXICO, ANTIALÉRGICO, ANTIFUNGOS E ANTIMOFO, RESISTENTE À UMIDADE, COM ÍNDICE DE DESEMPENHO ACÚSTICO DE PELO MENOS 0,55. ESTRUTURAS DE ALUMÍNIO NA COR BRANCA (VERIFICAR ALTURAS NOS CORTES).	TRISOFT	0,625x1,25	12.64 m²
FO02	FORRO MODULAR DE LÃ DE PET RECICLADA COM 25mm DE ESPESSURA, TAMANHO DE PLACAS DE 1250x625mm E NA COR BRANCA, ATÓXICO, ANTIALÉRGICO, ANTIFUNGOS E ANTIMOFO, RESISTENTE À UMIDADE, COM ÍNDICE DE DESEMPENHO ACÚSTICO DE PELO MENOS 0,75. ESTRUTURAS DE ALUMÍNIO NA COR BRANCA (VERIFICAR ALTURAS NOS CORTES).	TRISOFT	0,625x1,25	56.98 m²
LA01	LAJE IMPERMEABILIZADA DE 0,15cm EMASSADA E PINTADA COM TINTA PVA, NA COR BRANCO NEVE, (VERIFICAR ALTURAS NOS CORTES)	TINTA: CORAL	VARIÁVEL	1018.83 m²

DETALHAMENTO - WC'S PCD FEMININO E MASCULINO - SALA DE APOIO - AUDITÓRIO - TÉRREO

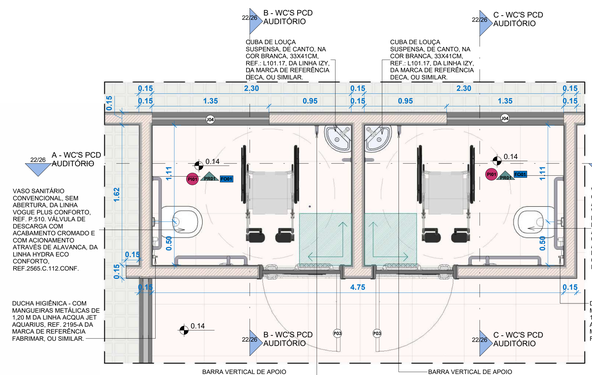

PB DE DET. - WC PCD FEM. E MASC - SALA DE APOIO DO AUDITÓRIO - TÉRREO
1 : 25

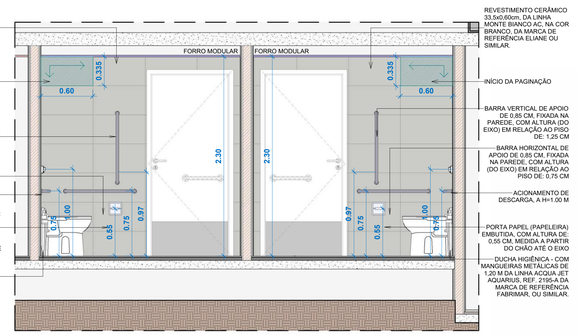

CORTE A - WC PCD FEM. E MASC - SALA DE APOIO DO AUDITÓRIO
1 : 25

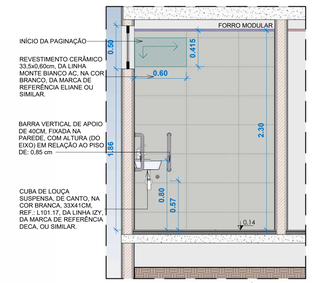

CORTE B - WC PCD FEM. - SALA DE APOIO DO AUDITÓRIO
1 : 25

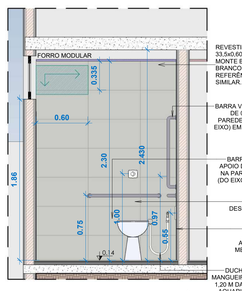

CORTE C - WC PCD MASC. - SALA DE APOIO DO AUDITÓRIO
1 : 25

PODER JUDICIÁRIO DE ALAGOAS

DCEA
DEPARTAMENTO CENTRAL DE ENGENHARIA E ARQUITETURA

AUTORES (AS) DO PROJETO:

CLÁUDIA LISBOA
CAU A87073-0

CLARICE GAVAZZA
CAU A23580-6

JULIANA PIMENTEL
CAU A37335-4

QUADRO DE REVISÕES:	DATA:
1. REVISADO POR JULIANY CAVALCANTE E CLARICE GAVAZZA: - DESENVOLVIMENTO DE PLANTAS DE ACESSIBILIDADE TÁTIL INTERNA E EXTERNA	30/04/2024
2. REVISADO POR JULIANY CAVALCANTE: - REALOCAÇÃO DA CAIXA D'ÁGUA	20/05/2024
3. REVISADO POR JULIANY CAVALCANTE: - REVISÃO DAS PLANTAS DE COTAS E ESQUADRIAS; LAYOUT E QUADRO DE ÁREAS	03/06/2024
4.	00/00/0000

ESMAL

PROJETO DE REFORMA DA ESMAL

QUADRO DE ÁREAS:		DATA:
ÁREA DO TERRENO:	4.763,30 m²	03/06/2024
ÁREA COBERTA:	2.907,08 m²	ESCALA: 1 : 25
ÁREA DE REFORMA:	970,41 m²	
ÁREA CONSTRUÍDA:	2.907,08 m²	22/26
ÁREA VERDE:	416,84 m²	
ÁREA PISO IMPERMEÁVEL:	3.805,84 m²	

DESENHO: JULIANY CAVALCANTE

OBS.: CONFERIR COTAS NO LOCAL

DETALHAMENTO - WC PÚB. FEM. - 1º ANDAR

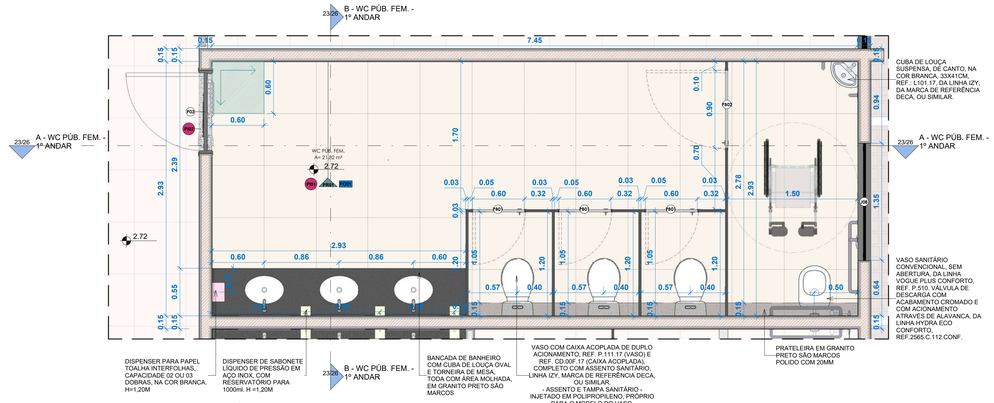

PB DE DETALHAMENTO - WC PÚB. FEM. - 1º ANDAR
1 : 25

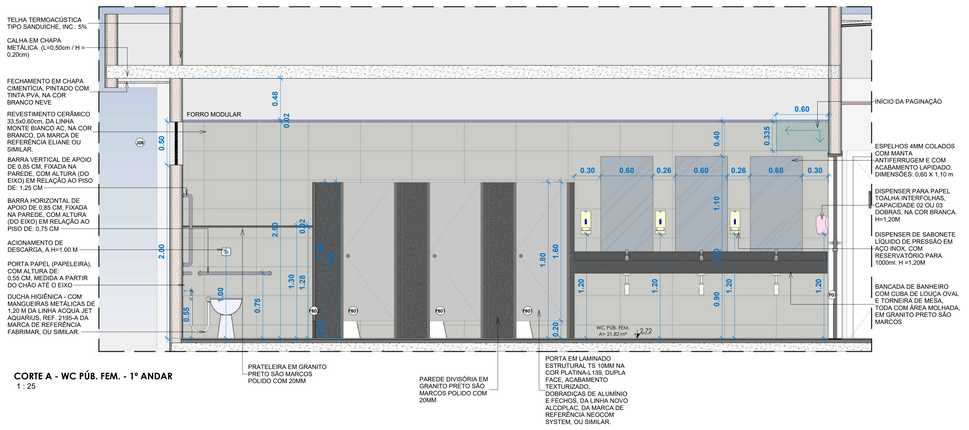

CORTE A - WC PÚB. FEM. - 1º ANDAR
1 : 25

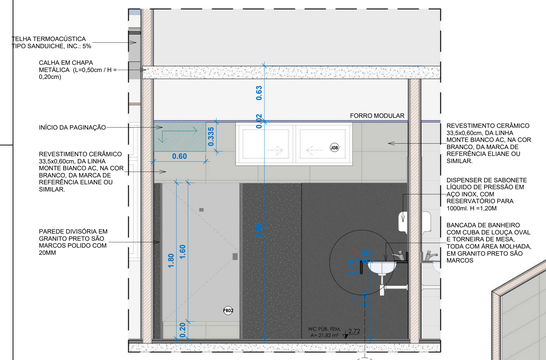

CORTE B - WC PÚB. FEM. - 1º ANDAR
1 : 25

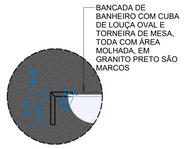

DET. 01 - WC PÚB. FEM. - 1º ANDAR
1 : 10

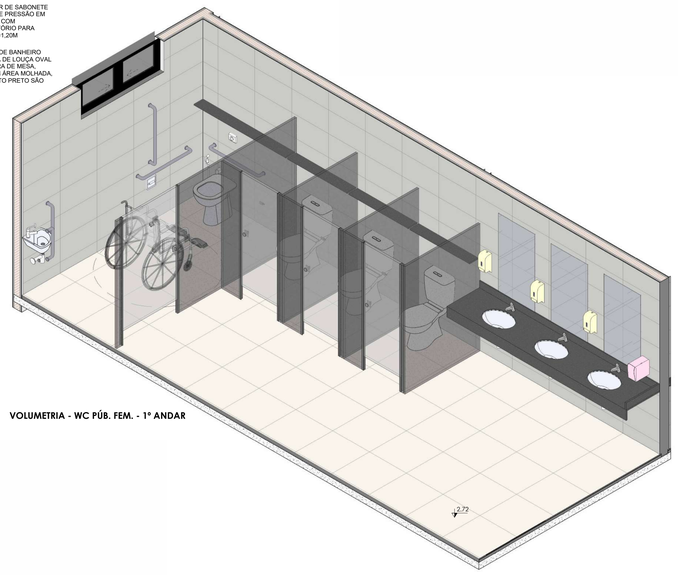

VOLUMETRIA - WC PÚB. FEM. - 1º ANDAR

DETALHAMENTO - WC PÚB. MASC. - 1º ANDAR

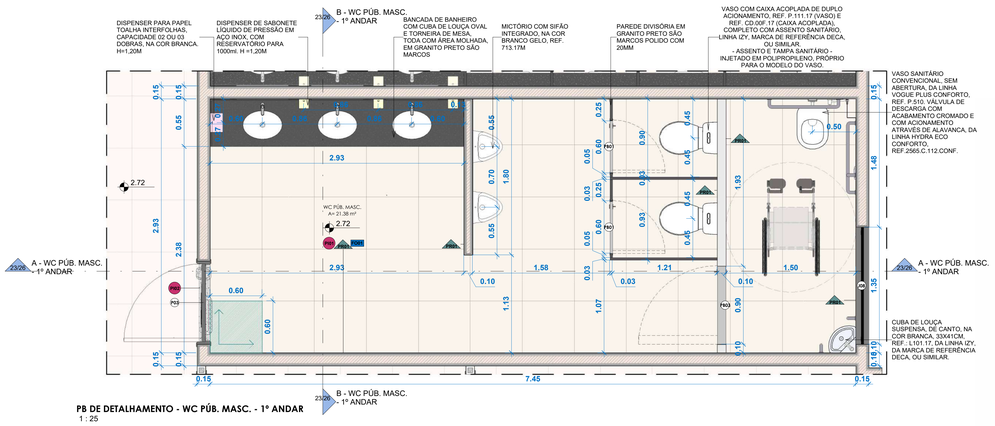

PB DE DETALHAMENTO - WC PÚB. MASC. - 1º ANDAR
1 : 25

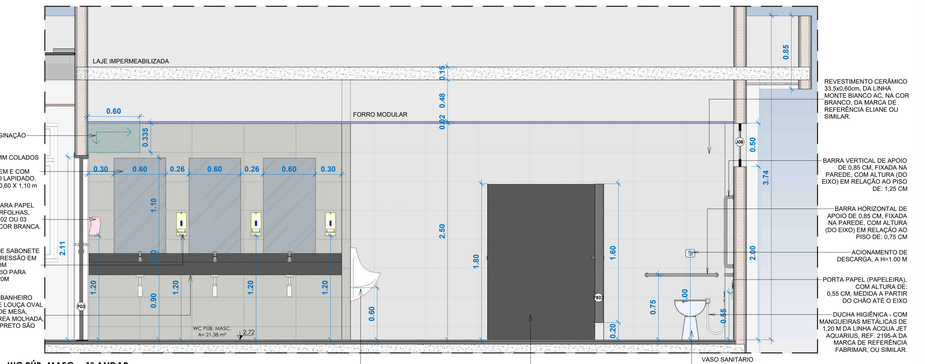

CORTE A - WC PÚB. MASC. - 1º ANDAR
1 : 25

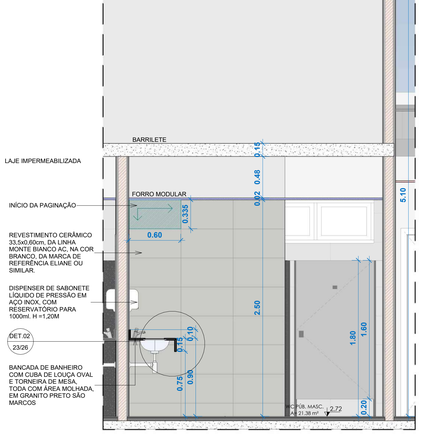

CORTE B - WC PÚB. MASC. - 1º ANDAR
1 : 25

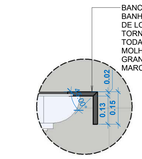

DET. 02 - WC PÚB. MASC. - 1º ANDAR
1 : 10

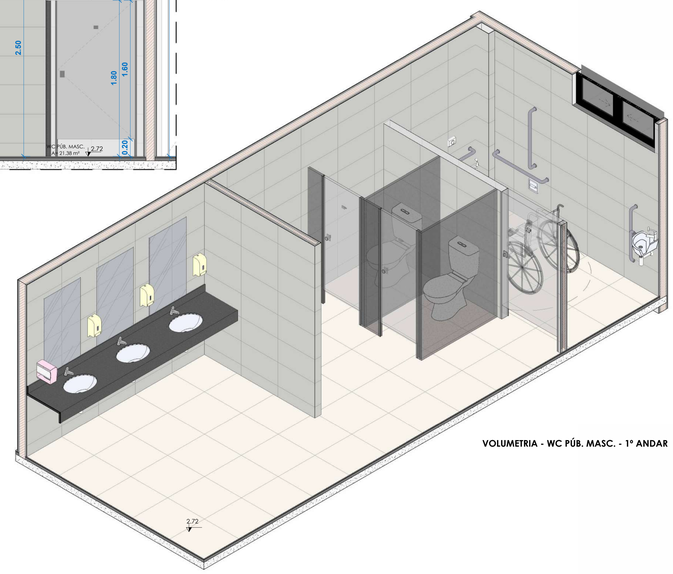

VOLUMETRIA - WC PÚB. MASC. - 1º ANDAR

PODER JUDICIÁRIO DE ALAGOAS

DCEA
DEPARTAMENTO CENTRAL DE ENGENHARIA E ARQUITETURA

AUTORES (AS) DO PROJETO:

CLÁUDIA LISBOA
CAU A87073-0

CLARICE GAVAZZA
CAU A23580-6

JULIANA PIMENTEL
CAU A37335-4

QUADRO DE REVISÕES:	DATA:
1. REVISADO POR JULIANY CAVALCANTE E CLARICE GAVAZZA: - DESENVOLVIMENTO DE PLANTAS DE ACESSIBILIDADE TÁTIL INTERNA E EXTERNA	30/04/2024
2. REVISADO POR JULIANY CAVALCANTE: - REALOCAÇÃO DA CAIXA D'ÁGUA	20/05/2024
3. REVISADO POR JULIANY CAVALCANTE: - REVISÃO DAS PLANTAS DE COTAS E ESQUADRIAS; LAYOUT E QUADRO DE ÁREAS	03/06/2024
4.	00/00/0000

ESMAL

PROJETO DE REFORMA DA ESMAL

QUADRO DE ÁREAS		DATA:
ÁREA DO TERRENO:	4.763,30 m²	03/06/2024
ÁREA COBERTA:	2.907,08 m²	ESCALA: Como indicado
ÁREA DE REFORMA:	970,41 m²	
ÁREA CONSTRUÍDA:	2.907,08 m²	
ÁREA VERDE:	416,84 m²	
ÁREA PISO IMPERMEÁVEL:	3.805,84 m²	

DESENHO: JULIANY CAVALCANTE

OBS.: CONFERIR COTAS NO LOCAL

23/26

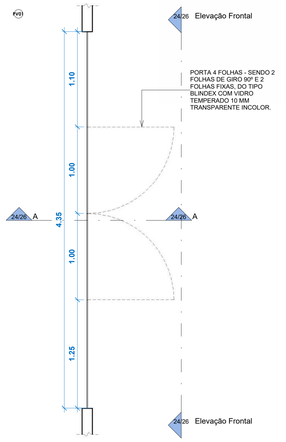

Planta Baixa
1 : 25

Corte A
1 : 25

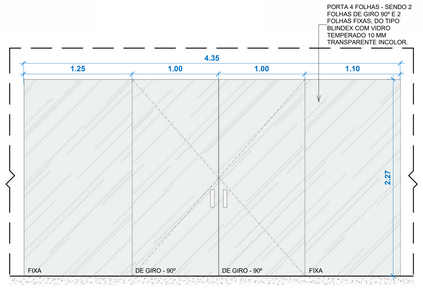

Elevação Frontal
1 : 25

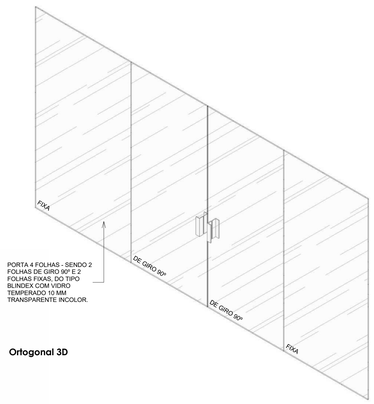

Ortogonal 3D

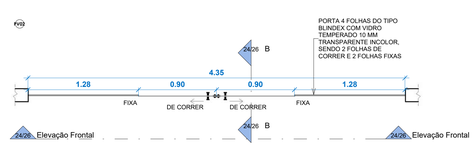

Planta Baixa
1 : 25

Corte B
1 : 25

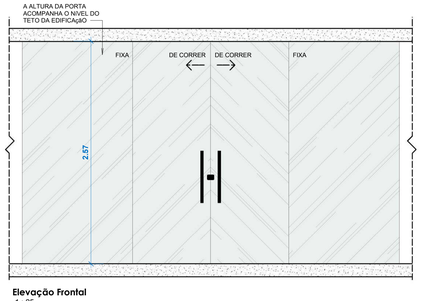

Elevação Frontal
1 : 25

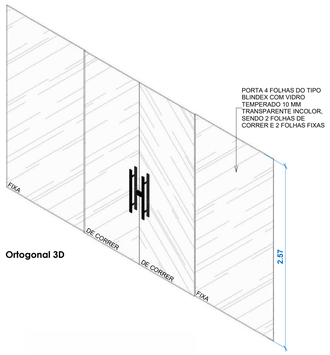

Ortogonal 3D

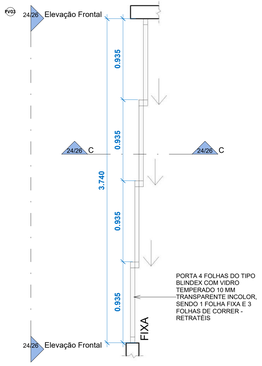

Planta Baixa
1 : 25

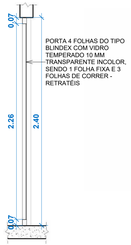

Corte C
1 : 25

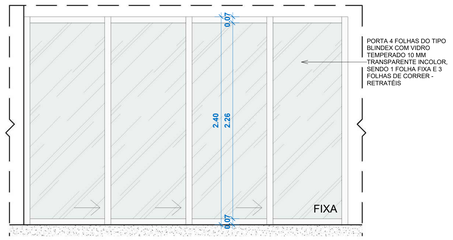

Elevação Frontal
1 : 25

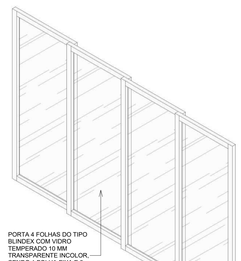

Ortogonal 3D

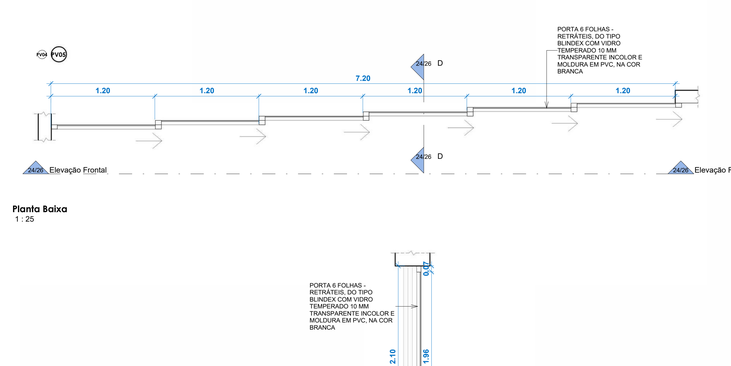

Planta Baixa
1 : 25

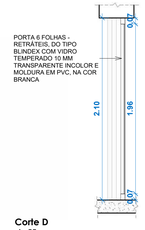

Corte D
1 : 25

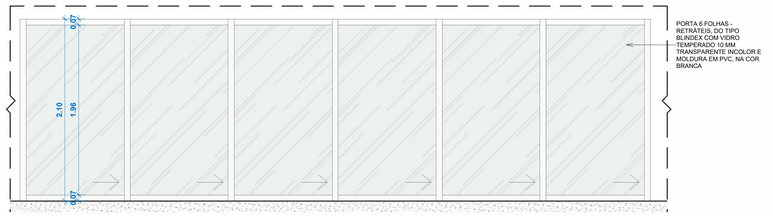

Elevação Frontal
1 : 25

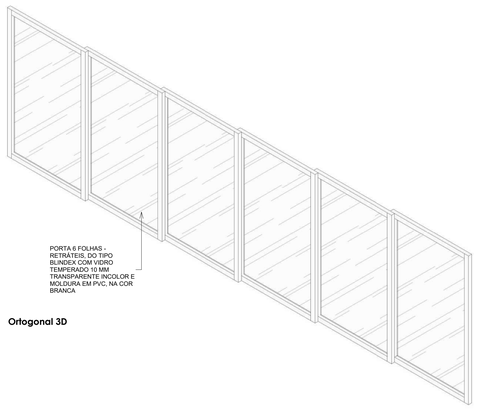

Ortogonal 3D

TABELA DE PORTAS - TÉRREO (1)

CÓDIGO	LARGURA (m)	ALTURA (m)	TIPO	DESCRIÇÃO	QUANTIDADE TOTAL NO ANDAR
PV01	4.50	2.27	4 FOLHAS, SENDO 2 FIXAS E 2 DE GIRO 90º	PORTA DO TIPO BLINDEX COM VIDRO TEMPERADO 10 MM TRANSPARENTE INCOLOR E MOLDURA EM PVC, NA COR BRANCA	1
PV02	4.35	2.57	4 FOLHAS, SENDO 1 FOLHA FIXA E 3 DE CORRER	PORTA DO TIPO BLINDEX COM VIDRO TEMPERADO 10 MM TRANSPARENTE INCOLOR E MOLDURA EM PVC, NA COR BRANCA	1
PV03	3.74	2.40	4 FOLHAS, SENDO 1 FIXA E 3 DE CORRER - RETRÁTEIS	PORTA DO TIPO BLINDEX COM VIDRO TEMPERADO 10 MM TRANSPARENTE INCOLOR E MOLDURA EM PVC, NA COR BRANCA	1
PV04	7.20	2.10	6 FOLHAS, TODAS RETRÁTEIS	PORTA DO TIPO BLINDEX COM VIDRO TEMPERADO 10 MM TRANSPARENTE INCOLOR E MOLDURA EM PVC, NA COR BRANCA	1

TABELA DE PORTAS - 1º ANDAR (1)

CÓDIGO	LARGURA (m)	ALTURA (m)	TIPO	DESCRIÇÃO	QUANTIDADE TOTAL NO ANDAR
PV05	7.20	2.10	6 FOLHAS, TODAS RETRÁTEIS	PORTA DO TIPO BLINDEX COM VIDRO TEMPERADO 10 MM TRANSPARENTE INCOLOR E MOLDURA EM PVC, NA COR BRANCA	1

PODER JUDICIÁRIO DE ALAGOAS

DCEA
DEPARTAMENTO CENTRAL DE ENGENHARIA E ARQUITETURA

AUTORES (AS) DO PROJETO:

CLÁUDIA LISBOA
CAU A87073-0

CLARICE GAVAZZA
CAU A23580-6

JULIANA PIMENTEL
CAU A37335-4

QUADRO DE REVISÕES:	DATA:
1. REVISADO POR JULIANY CAVALCANTE E CLARICE GAVAZZA: - DESENVOLVIMENTO DE PLANTAS DE ACESSIBILIDADE TÁTIL INTERNA E EXTERNA	30/04/2024
2. REVISADO POR JULIANY CAVALCANTE: - REALOCAÇÃO DA CAIXA D'ÁGUA	20/05/2024
3. REVISADO POR JULIANY CAVALCANTE: - REVISÃO DAS PLANTAS DE COTAS E ESQUADRIAS; LAYOUT E QUADRO DE ÁREAS	03/06/2024
4.	00/00/0000

ESMAL

PROJETO DE REFORMA DA ESMAL

QUADRO DE ÁREAS		DATA:
ÁREA DO TERRENO:	4.763,30 m²	03/06/2024
ÁREA COBERTA:	2.907,08 m²	ESCALA: 1 : 25
ÁREA DE REFORMA:	970,41 m²	
ÁREA CONSTRUÍDA:	2.907,08 m²	
ÁREA VERDE:	415,84 m²	
ÁREA PISO IMPERMEÁVEL:	3.805,84 m²	

DESENHO: JULIANY CAVALCANTE

OBS.: CONFERIR COTAS NO LOCAL

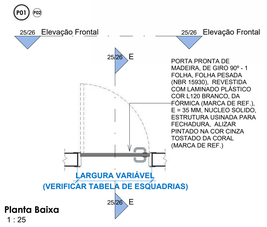

Planta Baixa
1 : 25

Corte E
1 : 25

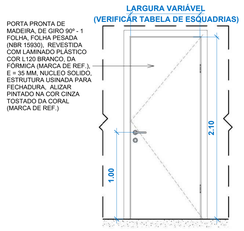

Elevação Frontal
1 : 25

Ortogonal 3D

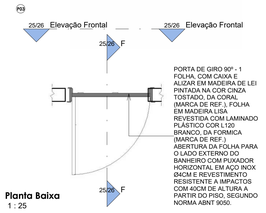

Planta Baixa
1 : 25

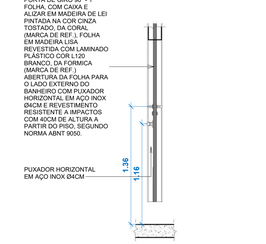

Corte F
1 : 25

Elevação Frontal
1 : 25

Ortogonal 3D

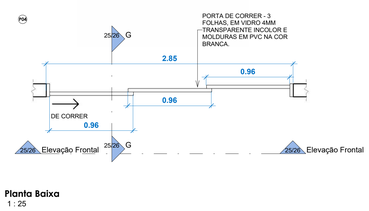

Planta Baixa
1 : 25

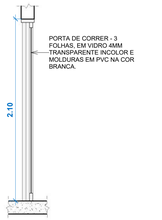

Corte G
1 : 25

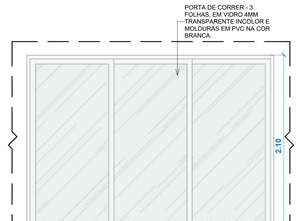

Elevação Frontal
1 : 25

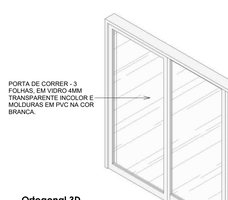

Ortogonal 3D

Ortogonal 3D

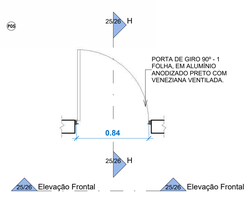

Planta Baixa
1 : 25

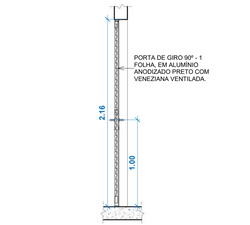

Corte H
1 : 25

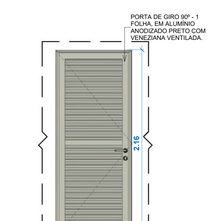

Elevação Frontal
1 : 25

Ortogonal 3D

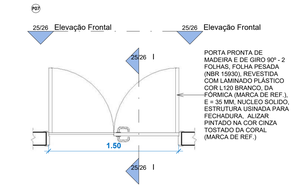

Planta Baixa
1 : 25

Corte I
1 : 25

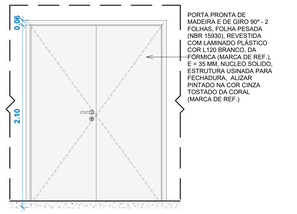

Elevação Frontal
1 : 25

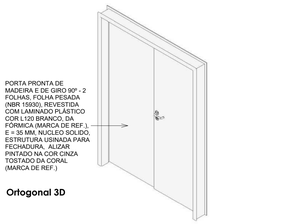

Ortogonal 3D

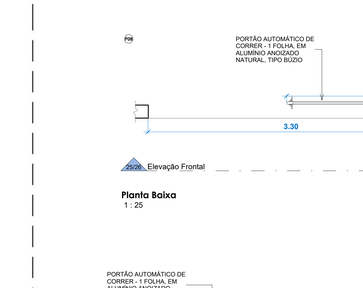

Planta Baixa
1 : 25

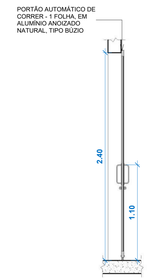

Corte J
1 : 25

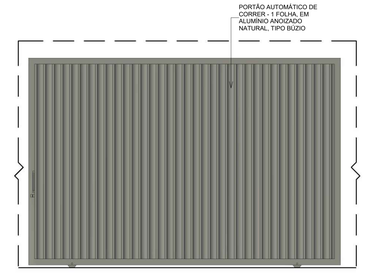

Elevação Frontal
1 : 25

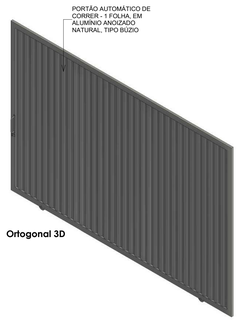

Ortogonal 3D

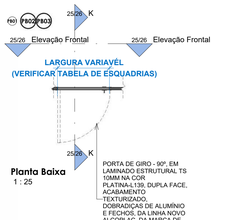

Planta Baixa
1 : 25

Elevação Frontal
1 : 25

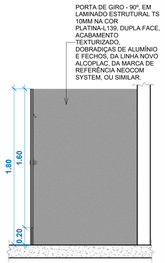

Corte K
1 : 25

Ortogonal 3D

TABELA DE PORTAS - TÉRREO (2)

CÓDIGO	LARGURA (m)	ALTURA (m)	TIPO	DESCRIÇÃO	QUANTIDADE TOTAL DO ANDAR
P01	0.70	2.10	DE GIRO 90º - 1 FOLHA	PORTA PRONTA DE MADEIRA, FOLHA PESADA (NBR 15930), REVESTIDA COM LAMINADO PLÁSTICO COR L120 BRANCO, DA FÓRMICA (MARCA DE REF.), E = 35 MM, NUCLEO SOLIDO, ESTRUTURA USINADA PARA FECHADURA, ALIZAR PINTADO NA COR CINZA TOSTADO DA CORAL (MARCA DE REF.)	5
P02	0.80	2.10	DE GIRO 90º - 1 FOLHA	PORTA PRONTA DE MADEIRA, FOLHA PESADA (NBR 15930), REVESTIDA COM LAMINADO PLÁSTICO COR L120 BRANCO, DA FÓRMICA (MARCA DE REF.), E = 35 MM, NUCLEO SOLIDO, ESTRUTURA USINADA PARA FECHADURA, ALIZAR PINTADO NA COR CINZA TOSTADO DA CORAL (MARCA DE REF.)	10
P03	0.90	2.10	DE GIRO 90º - 1 FOLHA	PORTA COM CAIXA E ALIZAR EM MADEIRA DER LEI PINTADA NA COR 'TEMPESTADE DO MAR' OU 'GRANIZO' (A DEFINIR), DA SUVINIL (MARCA DE REF.), ABERTURA DA FOLHA PARA O LADO EXTERNO DO BANHEIRO COM PUXADOR HORIZONTAL EM AÇO INOX Ø4CM E REVESTIMENTO RESISTENTE A IMPACTOS COM 40CM DE ALTURA A PARTIR DO PISO, SEGUNDO NORMA ABNT 9050.	2
P04	2.85	2.10	DE CORRER - 3 FOLHAS	PORTA EM PVC NA COR BRANCA, COM VIDRO 4MM TRANSPARENTE INCOLOR.	1
PB01	0.60	1.60	DE GIRO 90º - 1 FOLHA	PORTA EM LAMINADO ESTRUTURAL TS 10MM NA COR PLATINA-L139, DUPLA FACE, ACABAMENTO TEXTURIZADO, DOBRADIÇAS DE ALUMÍNIO E FECHOS, DA LINHA NOVO ALCOPLAC, DA MARCA DE REFERÊNCIA NEOCOM SYSTEM, OU SIMILAR. PERFIS BATENTES DE ALUMÍNIO ANODIZADO NATURAL FOSCO. FECHO UNIVERSAL EM NYLON TECHNYL NA COR PRETO E ETIQUETAS EM PLACAS DE POLICARBONATO COM SERIGRAFIA NA COR PRATA.	5
PB02	0.90	1.60	DE GIRO 90º - 1 FOLHA	PORTA EM LAMINADO ESTRUTURAL TS 10MM NA COR PLATINA-L139, DUPLA FACE, ACABAMENTO TEXTURIZADO, DOBRADIÇAS DE ALUMÍNIO E FECHOS, DA LINHA NOVO ALCOPLAC, DA MARCA DE REFERÊNCIA NEOCOM SYSTEM, OU SIMILAR. PERFIS BATENTES DE ALUMÍNIO ANODIZADO NATURAL FOSCO. FECHO UNIVERSAL EM NYLON TECHNYL NA COR PRETO E ETIQUETAS EM PLACAS DE POLICARBONATO COM SERIGRAFIA NA COR PRATA.	1
PB03	0.90	1.60	DE GIRO 90º - 1 FOLHA	PORTA EM LAMINADO ESTRUTURAL TS 10MM NA COR PLATINA-L139, DUPLA FACE, ACABAMENTO TEXTURIZADO, DOBRADIÇAS DE ALUMÍNIO E FECHOS, DA LINHA NOVO ALCOPLAC, DA MARCA DE REFERÊNCIA NEOCOM SYSTEM, OU SIMILAR. PERFIS BATENTES DE ALUMÍNIO ANODIZADO NATURAL FOSCO. FECHO UNIVERSAL EM NYLON TECHNYL NA COR PRETO E ETIQUETAS EM PLACAS DE POLICARBONATO COM SERIGRAFIA NA COR PRATA.	1
P05	0.88	2.16	DE GIRO 90º - 1 FOLHA	PORTA EM ALUMÍNIO ANODIZADO PRETO COM VENEZIANA VENTILADA.	2
P06	1.60	2.57	DE GIRO 90º - 2 FOLHAS	REAPROVEITAR, SE VÁVEL, A PORTA EXISTENTE	1
P07	1.50	2.10	DE GIRO 90º - 2 FOLHAS	PORTA PRONTA DE MADEIRA, FOLHA PESADA (NBR 15930), REVESTIDA COM LAMINADO PLÁSTICO COR L120 BRANCO, DA FÓRMICA (MARCA DE REF.), E = 35 MM, NUCLEO SOLIDO, ESTRUTURA USINADA PARA FECHADURA, ALIZAR PINTADO NA COR CINZA TOSTADO DA CORAL (MARCA DE REF.)	2
P08	3.50	2.40	DE CORRER - 1 FOLHA	PORTÃO AUTOMÁTICO EM ALUMÍNIO ANODIZADO NATURAL, TIPO BUZIO	1

TABELA DE PORTAS - 1º ANDAR (2)

CÓDIGO	LARGURA (m)	ALTURA (m)	TIPO	DESCRIÇÃO	QUANTIDADE TOTAL NO ANDAR
P02	0.80	2.10	DE GIRO 90º - 1 FOLHA	PORTA PRONTA DE MADEIRA, FOLHA PESADA (NBR 15930), REVESTIDA COM LAMINADO PLÁSTICO COR L120 BRANCO, DA FÓRMICA (MARCA DE REF.), E = 35 MM, NUCLEO SOLIDO, ESTRUTURA USINADA PARA FECHADURA, ALIZAR PINTADO NA COR CINZA TOSTADO DA CORAL (MARCA DE REF.)	7
P03	0.90	2.10	DE GIRO 90º - 1 FOLHA	PORTA COM CAIXA E ALIZAR EM MADEIRA DER LEI PINTADA NA COR 'TEMPESTADE DO MAR' OU 'GRANIZO' (A DEFINIR), DA SUVINIL (MARCA DE REF.), ABERTURA DA FOLHA PARA O LADO EXTERNO DO BANHEIRO COM PUXADOR HORIZONTAL EM AÇO INOX Ø4CM E REVESTIMENTO RESISTENTE A IMPACTOS COM 40CM DE ALTURA A PARTIR DO PISO, SEGUNDO NORMA ABNT 9050.	2
P04	2.85	2.10	DE CORRER - 3 FOLHAS	PORTA EM PVC NA COR BRANCA, COM VIDRO 4MM TRANSPARENTE INCOLOR.	1
PB01	0.60	1.60	DE GIRO 90º - 1 FOLHA	PORTA EM LAMINADO ESTRUTURAL TS 10MM NA COR PLATINA-L139, DUPLA FACE, ACABAMENTO TEXTURIZADO, DOBRADIÇAS DE ALUMÍNIO E FECHOS, DA LINHA NOVO ALCOPLAC, DA MARCA DE REFERÊNCIA NEOCOM SYSTEM, OU SIMILAR. PERFIS BATENTES DE ALUMÍNIO ANODIZADO NATURAL FOSCO. FECHO UNIVERSAL EM NYLON TECHNYL NA COR PRETO E ETIQUETAS EM PLACAS DE POLICARBONATO COM SERIGRAFIA NA COR PRATA.	5
PB02	0.90	1.60	DE GIRO 90º - 1 FOLHA	PORTA EM LAMINADO ESTRUTURAL TS 10MM NA COR PLATINA-L139, DUPLA FACE, ACABAMENTO TEXTURIZADO, DOBRADIÇAS DE ALUMÍNIO E FECHOS, DA LINHA NOVO ALCOPLAC, DA MARCA DE REFERÊNCIA NEOCOM SYSTEM, OU SIMILAR. PERFIS BATENTES DE ALUMÍNIO ANODIZADO NATURAL FOSCO. FECHO UNIVERSAL EM NYLON TECHNYL NA COR PRETO E ETIQUETAS EM PLACAS DE POLICARBONATO COM SERIGRAFIA NA COR PRATA.	1
PB03	0.90	1.60	DE GIRO 90º - 1 FOLHA	PORTA EM LAMINADO ESTRUTURAL TS 10MM NA COR PLATINA-L139, DUPLA FACE, ACABAMENTO TEXTURIZADO, DOBRADIÇAS DE ALUMÍNIO E FECHOS, DA LINHA NOVO ALCOPLAC, DA MARCA DE REFERÊNCIA NEOCOM SYSTEM, OU SIMILAR. PERFIS BATENTES DE ALUMÍNIO ANODIZADO NATURAL FOSCO. FECHO UNIVERSAL EM NYLON TECHNYL NA COR PRETO E ETIQUETAS EM PLACAS DE POLICARBONATO COM SERIGRAFIA NA COR PRATA.	1

TABELA DE PORTAS DIVISÓRIAS - 1º ANDAR

CÓDIGO	LARGURA (m)	ALTURA (m)	TIPO	DESCRIÇÃO	QUANTIDADE TOTAL NO ANDAR
PB01	0.60	1.60	DE GIRO 90º - 1 FOLHA	PORTA EM LAMINADO ESTRUTURAL TS 10MM NA COR PLATINA-L139, DUPLA FACE, ACABAMENTO TEXTURIZADO, DOBRADIÇAS DE ALUMÍNIO E FECHOS, DA LINHA NOVO ALCOPLAC, DA MARCA DE REFERÊNCIA NEOCOM SYSTEM, OU SIMILAR. PERFIS BATENTES DE ALUMÍNIO ANODIZADO NATURAL FOSCO. FECHO UNIVERSAL EM NYLON TECHNYL NA COR PRETO E ETIQUETAS EM PLACAS DE POLICARBONATO COM SERIGRAFIA NA COR PRATA.	5
PB02	0.90	1.60	DE GIRO 90º - 1 FOLHA	PORTA EM LAMINADO ESTRUTURAL TS 10MM NA COR PLATINA-L139, DUPLA FACE, ACABAMENTO TEXTURIZADO, DOBRADIÇAS DE ALUMÍNIO E FECHOS, DA LINHA NOVO ALCOPLAC, DA MARCA DE REFERÊNCIA NEOCOM SYSTEM, OU SIMILAR. PERFIS BATENTES DE ALUMÍNIO ANODIZADO NATURAL FOSCO. FECHO UNIVERSAL EM NYLON TECHNYL NA COR PRETO E ETIQUETAS EM PLACAS DE POLICARBONATO COM SERIGRAFIA NA COR PRATA.	1
PB03	0.90	1.60	DE GIRO 90º - 1 FOLHA	PORTA EM LAMINADO ESTRUTURAL TS 10MM NA COR PLATINA-L139, DUPLA FACE, ACABAMENTO TEXTURIZADO, DOBRADIÇAS DE ALUMÍNIO E FECHOS, DA LINHA NOVO ALCOPLAC, DA MARCA DE REFERÊNCIA NEOCOM SYSTEM, OU SIMILAR. PERFIS BATENTES DE ALUMÍNIO ANODIZADO NATURAL FOSCO. FECHO UNIVERSAL EM NYLON TECHNYL NA COR PRETO E ETIQUETAS EM PLACAS DE POLICARBONATO COM SERIGRAFIA NA COR PRATA.	1

PODER JUDICIÁRIO DE ALAGOAS

DCEA
DEPARTAMENTO CENTRAL DE ENGENHARIA E ARQUITETURA

AUTORES (AS) DO PROJETO:

CLÁUDIA LISBOA
CAU A87073-0

CLARICE GAVAZZA
CAU A23580-6

JULIANA PIMENTEL
CAU A37335-4

QUADRO DE REVISÕES:	DATA:
1. REVISADO POR JULIANY CAVALCANTE E CLARICE GAVAZZA: - DESENVOLVIMENTO DE PLANTAS DE ACESSIBILIDADE TÁTIL INTERNA E EXTERNA	30/04/2024
2. REVISADO POR JULIANY CAVALCANTE: - REALOCAÇÃO DA CAIXA D'ÁGUA	20/05/2024
3. REVISADO POR JULIANY CAVALCANTE: - REVISÃO DAS PLANTAS DE COTAS E ESQUADRIAS: LAYOUT E QUADRO DE ÁREAS	03/06/2024
4.	00/00/0000

ESMAL

PROJETO DE REFORMA DA ESMAL

QUADRO DE AREAS:		DATA:
ÁREA DO TERRENO:	4.763,30 m²	03/06/2024
ÁREA COBERTA:	2.907,08 m²	ESCALA: 1 : 25
ÁREA DE REFORMA:	970,41 m²	
ÁREA CONSTRUÍDA:	2.907,08 m²	
ÁREA VERDE:	416,84 m²	
ÁREA PISO IMPERMEÁVEL:	3.805,84 m²	

DESENHO: JULIANY CAVALCANTE

OBS.: CONFERIR COTAS NO LOCAL

25/26

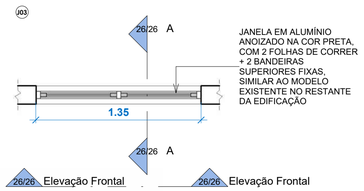

Planta Baixa
1 : 25

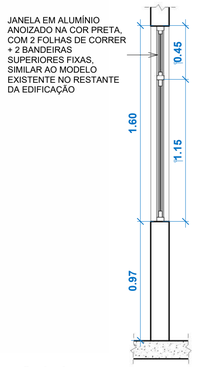

Corte A
1 : 25

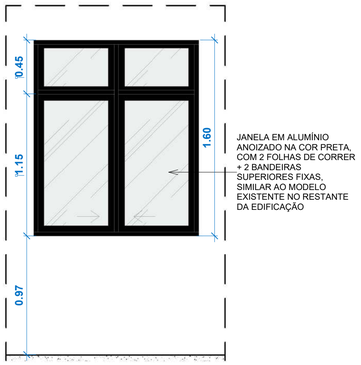

Elevação Frontal
1 : 25

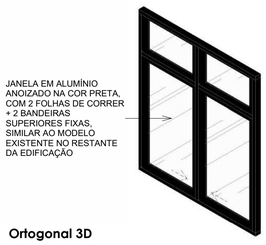

Ortogonal 3D

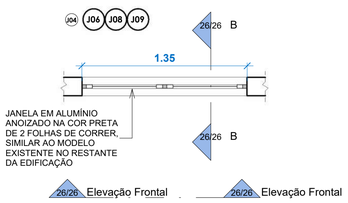

Planta Baixa
1 : 25

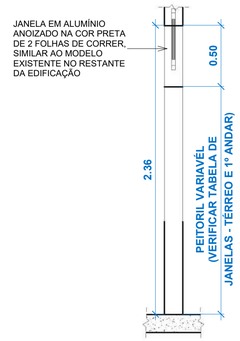

Corte B
1 : 25

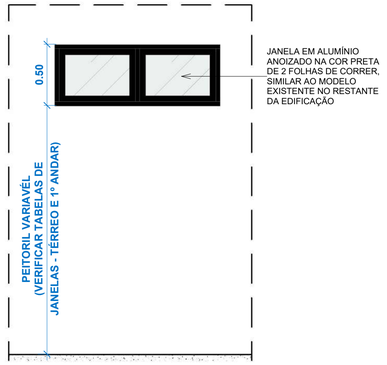

Elevação Frontal
1 : 25

Ortogonal 3D

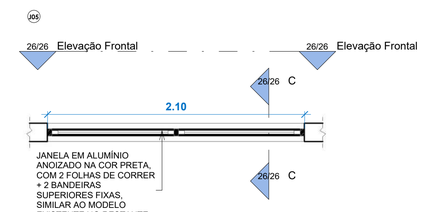

Planta Baixa
1 : 25

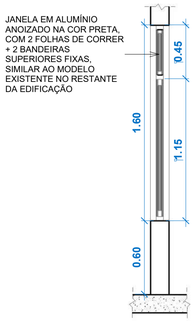

Corte C
1 : 25

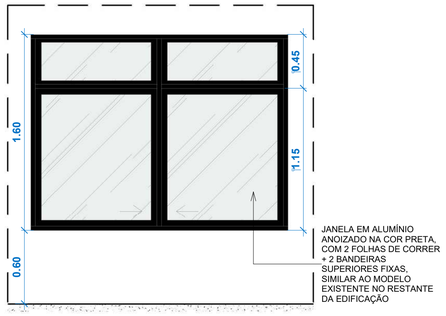

Elevação Frontal
1 : 25

Ortogonal 3D

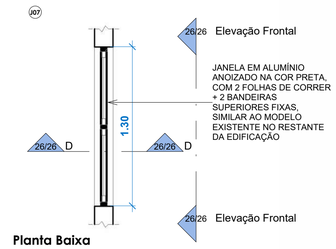

Planta Baixa
1 : 25

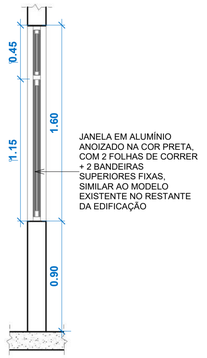

Corte D
1 : 25

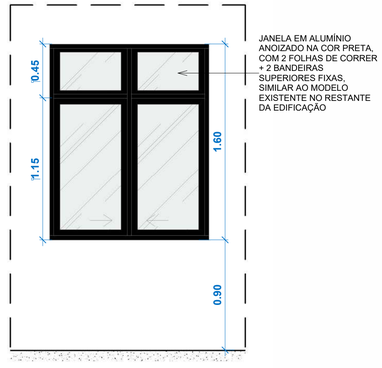

Elevação Frontal
1 : 25

Ortogonal 3D

TABELA DE JANELAS - TÉRREO

CÓDIGO	LARGURA (m)	ALTURA (m)	PEITORIL (m)	TIPO	DESCRIÇÃO	QUANTIDADE TOTAL NO ANDAR
J01	1.35	1.60	0.97	2 FOLHAS DE CORRER + 2 BANDEIRAS SUPERIORES FIXAS	REAPROVEITAR, SE VIÁVEL, A JANELA EXISTENTE NA ANTIGA CONFIGURAÇÃO DO PRÉDIO	8
J02	1.35	1.60	0.97	2 FOLHAS DE CORRER + 2 BANDEIRAS SUPERIORES FIXAS	REAPROVEITAR, SE VIÁVEL, A JANELA EXISTENTE NA ANTIGA CONFIGURAÇÃO DO PRÉDIO	1
J03	1.35	1.60	0.97	2 FOLHAS DE CORRER + 2 BANDEIRAS SUPERIORES FIXAS	JANELA EM ALUMÍNIO ANOIZADO NA COR PRETA, SIMILAR AO MODELO EXISTENTE NO RESTANTE DA EDIFICAÇÃO	7
J04	1.35	0.50	2.00	2 FOLHAS DE CORRER	JANELA EM ALUMÍNIO ANOIZADO NA COR PRETA, SIMILAR AO MODELO EXISTENTE NO RESTANTE DA EDIFICAÇÃO	3
J05	2.10	1.60	0.60	2 FOLHAS DE CORRER + 2 BANDEIRAS SUPERIORES FIXAS	JANELA EM ALUMÍNIO ANOIZADO NA COR PRETA, SIMILAR AO MODELO EXISTENTE NO RESTANTE DA EDIFICAÇÃO	1
J06	1.35	0.50	2.00	2 FOLHAS DE CORRER	JANELA EM ALUMÍNIO ANOIZADO NA COR PRETA, SIMILAR AO MODELO EXISTENTE NO RESTANTE DA EDIFICAÇÃO	1
J09	1.35	0.50	1.38	2 FOLHAS DE CORRER	JANELA EM ALUMÍNIO ANOIZADO NA COR PRETA, SIMILAR AO MODELO EXISTENTE NO RESTANTE DA EDIFICAÇÃO	1
J10	1.35	0.50	1.30	2 FOLHAS DE CORRER	JANELA EM ALUMÍNIO ANOIZADO NA COR PRETA, SIMILAR AO MODELO EXISTENTE NO RESTANTE DA EDIFICAÇÃO	2
JC01	2.00	2.10		FIXO	COBOGÓ EM CONCRETO, MODELO SIMILAR AO EXISTENTE, NA COR BRANCA	1

TABELA DE JANELAS - 1º ANDAR

CÓDIGO	LARGURA (m)	ALTURA (m)	PEITORIL (m)	TIPO	DESCRIÇÃO	QUANTIDADE TOTAL DO ANDAR
J03	1.35	1.60	0.90	2 FOLHAS DE CORRER + 2 BANDEIRAS SUPERIORES FIXAS	JANELA EM ALUMÍNIO ANOIZADO NA COR PRETA, SIMILAR AO MODELO EXISTENTE NO RESTANTE DA EDIFICAÇÃO	17
J05	2.10	1.60	0.90	2 FOLHAS DE CORRER + 2 BANDEIRAS SUPERIORES FIXAS	JANELA EM ALUMÍNIO ANOIZADO NA COR PRETA, SIMILAR AO MODELO EXISTENTE NO RESTANTE DA EDIFICAÇÃO	1
J07	1.30	1.60	0.90	2 FOLHAS DE CORRER + 2 BANDEIRAS SUPERIORES FIXAS	JANELA EM ALUMÍNIO ANOIZADO NA COR PRETA, SIMILAR AO MODELO EXISTENTE NO RESTANTE DA EDIFICAÇÃO	1
J08	1.35	0.50	2.00	2 FOLHAS DE CORRER	JANELA EM ALUMÍNIO ANOIZADO NA COR PRETA, SIMILAR AO MODELO EXISTENTE NO RESTANTE DA EDIFICAÇÃO	2

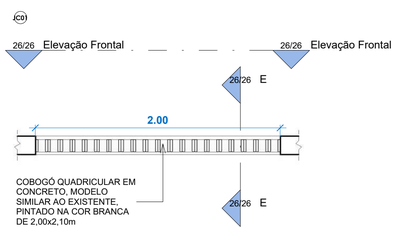

Planta Baixa
1 : 25

Corte E
1 : 25

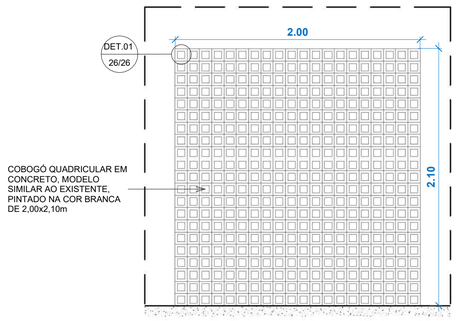

Elevação Frontal
1 : 25

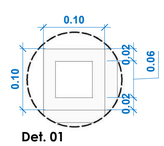

Det. 01
1 : 5

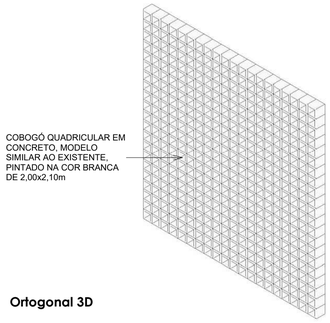

Ortogonal 3D

PODER JUDICIÁRIO DE ALAGOAS

DCEA

DEPARTAMENTO CENTRAL DE ENGENHARIA E ARQUITETURA

AUTORES (AS) DO PROJETO:

CLÁUDIA LISBOA
CAU A87073-0

CLARICE GALVAZZA
CAU A23580-6

JULIANA PIMENTEL
CAU A37335-4

QUADRO DE REVISÕES:	DATA:
1.	00/00/0000
2.	00/00/0000
3.	00/00/0000
4.	00/00/0000

ESMAL

PROJETO DE REFORMA DA ESMAL

QUADRO DE ÁREAS:		DATA: 03/06/2024
ÁREA DO TERRENO:		ESCALA: Como indicado
ÁREA COBERTA:		
ÁREA PAVIMENTAÇÃO:		
ÁREA CONSTRUÍDA:		26/26
ÁREA VERDE:		
ÁREA SOLO PERMEÁVEL:		

DESENHO: JULIANY CAVALCANTE

OBS.: CONFERIR COTAS NO LOCAL

TABELA DE FORROS E TETOS - TÉRREO

CÓDIGO	ESPECIFICAÇÃO	MARCA DE REFERÊNCIA OU SIMILAR	MEDIDAS (m)	ÁREA TOTAL NO ANDAR
FO01	FORRO MODULAR DE LÂ DE PET RECICLADA COM 25mm DE ESPESSURA, TAMANHO DE PLACAS DE 1250x625mm E NA COR BRANCA, ATÓXICO, ANTIALÉRGICO, ANTIFUNGOS E ANTIMOFO, RESISTENTE À UMIDADE, COM ÍNDICE DE DESEMPENHO ACÚSTICO DE PELO MENOS 0,55. ESTRUTURAS DE ALUMÍNIO NA COR BRANCA (VERIFICAR ALTURAS NOS CORTES)	TRISOFT	0,625x1,25	12.64 m²
FO02	FORRO MODULAR DE LÂ DE PET RECICLADA COM 25mm DE ESPESSURA, TAMANHO DE PLACAS DE 1250x625mm E NA COR BRANCA, ATÓXICO, ANTIALÉRGICO, ANTIFUNGOS E ANTIMOFO, RESISTENTE À UMIDADE, COM ÍNDICE DE DESEMPENHO ACÚSTICO DE PELO MENOS 0,75. ESTRUTURAS DE ALUMÍNIO NA COR BRANCA (VERIFICAR ALTURAS NOS CORTES)	TRISOFT	0,625x1,25	56.98 m²
LA01	LAJE IMPERMEABILIZADA DE 0,15cm EMASSADA E PINTADA COM TINTA PVA, NA COR BRANCO NEVE. (VERIFICAR ALTURAS NOS CORTES)	TINTA: CORAL	VARIÁVEL	1018.83 m²

TABELA DE LUMINÁRIAS INTERNAS - TÉRREO

CÓDIGO	DESCRIÇÃO	TEMPERATURA DE COR	INTENSIDADE LUMINOSA	POTÊNCIA	MARCA DE REFERÊNCIA OU SIMILAR	QUANTIDADE TOTAL NO ANDAR
LU01	LUMINÁRIA LED DE SOBREPOR COM DIFUSOR TRANSLÚCIDO (62W) DE 1,25x0,25cm	4000 K	3862 lm	26 W	INTRAL	64
LU02	LUMINÁRIA LED DE SOBREPOR COM DIFUSOR TRANSLÚCIDO (624W) DE 0,62x0,22cm	4000 K	3500 lm	24 W	INTRAL	9

OBS. : REALIZAR MANUTENçãO NAS LUMINáRIAS EXISTENTES E EFETUAR A SUBSTITUIçãO DAS MESMAS QUANDO NECESSáRIO.

TABELA DE LUMINÁRIAS INTERNAS TIPO LED - TÉRREO

CÓDIGO	ESPECIFICAÇÃO	TEMPERATURA DE COR	POTÊNCIA / FLUXO LUMINOSO (lm) / TENSÃO	MARCA DE REFERÊNCIA OU SIMILAR	ÁREA TOTAL
LU03	LUMINÁRIAS TIPO PERFIL DE LED DE SOBREPOR - CORPO DA LUMINÁRIA: PVC; COR: BRANCA; IRC: >85; ÂNGULO DE ABERTURA: 120°; TENSÃO: BIVOLT; DIFUSOR DE PMMA ACRILICO LEITOSO	4000 K	POTÊNCIA: 20W/m; FL: 73lm/W; TENSÃO: BIVOLT	ILUNATO	0.73 m²
LU04	LUMINÁRIAS TIPO PERFIL DE LED DE SOBREPOR - CORPO DA LUMINÁRIA: PVC; COR: BRANCA; IRC: >85; ÂNGULO DE ABERTURA: 120°; TENSÃO: BIVOLT; DIFUSOR DE PMMA ACRILICO LEITOSO	4000 K	POTÊNCIA: 20W/m; FL: 73lm/W; TENSÃO: BIVOLT	ILUNATO	0.96 m²
LU05	LUMINÁRIAS TIPO PERFIL DE LED DE SOBREPOR - CORPO DA LUMINÁRIA: PVC; COR: BRANCA; IRC: >85; ÂNGULO DE ABERTURA: 120°; TENSÃO: BIVOLT; DIFUSOR DE PMMA ACRILICO LEITOSO	4000 K	POTÊNCIA: 20W/m; FL: 73lm/W; TENSÃO: BIVOLT	ILUNATO	1.02 m²

TABELA DE LUMINÁRIAS EXTERNAS - TÉRREO

CÓDIGO	DESCRIÇÃO	POTÊNCIA	TEMPERATURA DE COR	MARCA DE REFERÊNCIA OU SIMILAR	QUANTIDADE
LE 01	LUMINÁRIA COM GRADE PARA JARDIM, SENDO EMBUTIDA NO SOLO, COM GRAU DE PROTEÇÃO: IP67 E FLUXO LUMINOSO DE 360lm, DA LINHA "5 GROUND"	>0,95	<varia>	STELLA	19
LE 02	REFLETOR COM PROJETOR EM LED, CORPO DE 19 LEDS 30W	-	6500 K	PHILIPS	6

LEGENDA DE FORROS E TETOS

FO01 - FORRO MODULAR, DE LÂ DE PET RECICLADA COM 25MM DE ESPESSURA, DE 1250X625MM, NA COR BRANCA. MARCA DE REFERÊNCIA: TRISOFT. **VERIFICAR ALTURAS NOS CORTES.**

FO02 - FORRO MODULAR **ACÚSTICO**, DE LÂ DE PET RECICLADA COM 25MM DE ESPESSURA, DE 1250X625MM. NA COR BRANCA. MARCA DE REFERÊNCIA: TRISOFT. **VERIFICAR ALTURAS NOS CORTES.**

LA01 - LAJE IMPERMEABILIZADA, EMASSADA E PINTADA COM TINTA PVA, NA COR BRANCO NEVE. MARCA DE REFERÊNCIA DA TINTA: CORAL. **VERIFICAR ALTURAS NOS CORTES.**

INDICADOR DE INÍCIO DA PAGINAÇÃO (PEÇA INICIAL DO FORRO

LEGENDA DE LUMINÁRIAS - ÁREAS INTERNAS

LUMINÁRIA - **LU 01**

LUMINÁRIA - **LU 02**

LUMINÁRIA - **LU 03; LU 03; LU 04**

LEGENDA DE LUMINÁRIAS - ÁREAS EXTERNAS

LUMINÁRIA EXTERNA - **LE 01**

LUMINÁRIA EXTERNA - **LE 02**

PODER JUDICIÁRIO DE ALAGOAS

DCEA
DEPARTAMENTO CENTRAL DE ENGENHARIA E ARQUITETURA

AUTORES (AS) DO PROJETO:

CLÁUDIA LISBOA
CAU A87073-0

CLARICE GAVAZZA
CAU A23580-6

JULIANA PIMENTEL
CAU A37335-4

QUADRO DE REVISÕES:	DATA:
1. REVISADO POR JULIANY CAVALCANTE E CLARICE GAVAZZA: - DESENVOLVIMENTO DE PLANTAS DE ACESSIBILIDADE TÁTIL INTERNA E EXTERNA	30/04/2024
2. REVISADO POR JULIANY CAVALCANTE: - REALOCAÇÃO DA CAIXA D'ÁGUA	20/05/2024
3. REVISADO POR JULIANY CAVALCANTE: - REVISÃO DAS PLANTAS DE COTAS E ESQUADRIAS; LAYOUT E QUADRO DE ÁREAS	03/06/2024
4.	00/00/0000

ESMAL

PROJETO DE REFORMA DA ESMAL

DESENHO: JULIANY CAVALCANTE

OBS.: CONFERIR COTAS NO LOCAL

QUADRO DE ÁREAS		DATA:
ÁREA DO TERRENO:	4.763,30 m²	03/06/2024
ÁREA COBERTA:	2.907,08 m²	ESCALA: Como indicado
ÁREA DE REFORMA:	970,41 m²	
ÁREA CONSTRUÍDA:	2.907,08 m²	
ÁREA VERDE:	416,84 m²	15/26
ÁREA PISO IMPERMEÁVEL:	3.805,84 m²	

PB DE FORRO E LUMINOTÉCNICA - TÉRREO
1 : 100

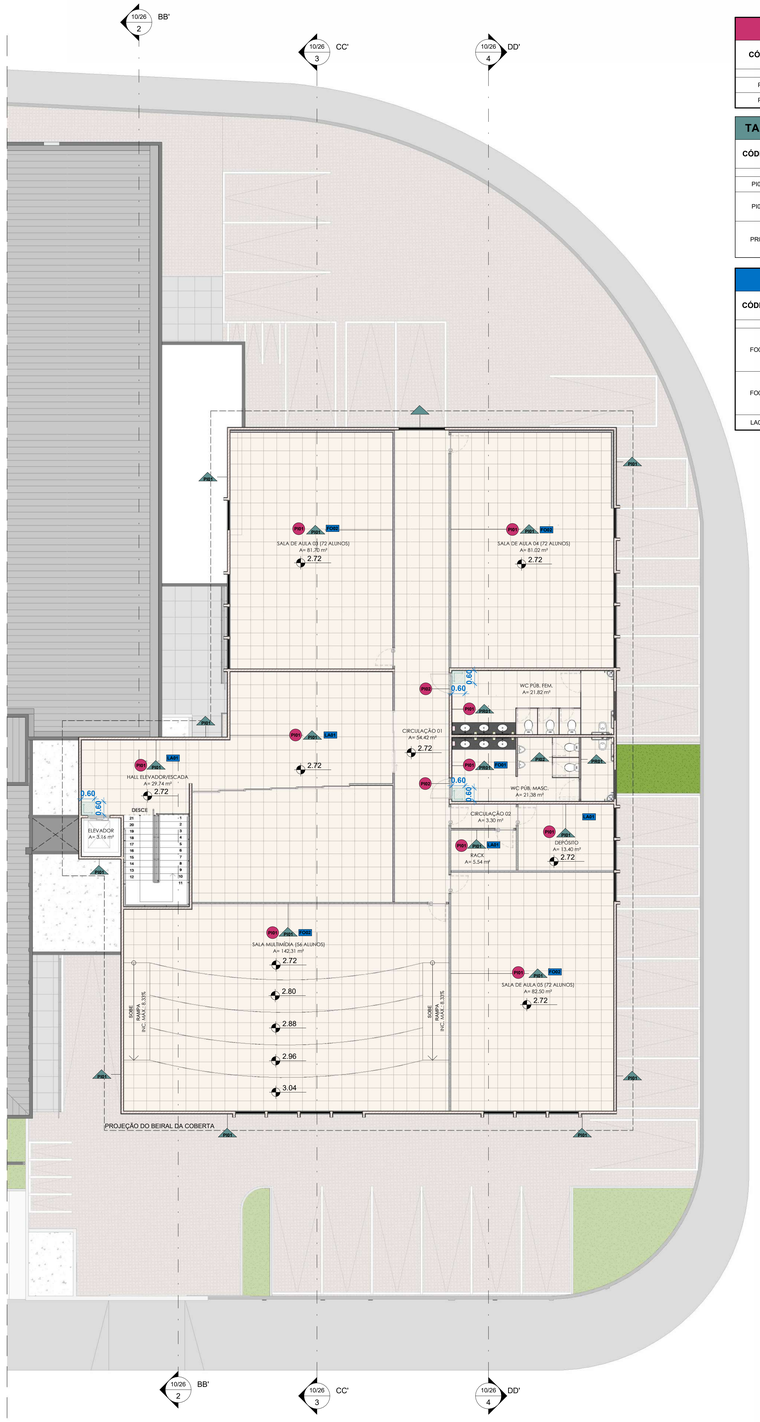

PB 1º ANDAR - ESPECIFICAÇÕES
1 : 100

TABELA DE ACABAMENTOS DE PISO - 1º ANDAR

CÓDIGO	ESPECIFICAÇÃO	MARCA DE REFERÊNCIA (OU SIMILAR)	OBSERVAÇÃO	ÁREA TOTAL
PI01	PORCELANATO, ACABAMENTO NATURAL, DA LINHA BIANCO PLUS	ELIANE	0,60x0,60m	631.92 m²
PI02	SOLEIRA EM GRANITO CINZA ANDORINHA COM ACABAMENTO POLIDO	-	VARIÁVEL	0.27 m²

TABELA DE PAREDES - ESTRUTURAS E MATERIAIS DE ACABAMENTOS - GERAL

CÓDIGO	DESCRIÇÃO	MARCA DE REFERÊNCIA OU SIMILAR	OBSERVAÇÃO	ÁREA TOTAL
PI01	PAREDE EMASSADA E PINTADA COM TINTA ACRILICA LAVÁVEL ANTIMANCHAS, NA COR BRANCO GELO	CORAL	-	3414.97 m²
PI02	PAREDE DIVISÓRIA EM GRANITO PRETO SÃO MARCOS POLIDO COM 20MM	-	VER ALTURAS NOS DETALHAMENTOS DE ÁREAS MOLHADAS	17.84 m²
PR01	PAREDE REVESTIDA DO PISO AO TETO, COM PORCELANATO DA LINHA MONTE BIANCO, NO FORMATO 0,335x0,69m, APLICADO NA HORIZONTAL	ELIANE	VER PAGINAÇÃO NOS DETALHAMENTOS DE AREAS MOLHADAS	191.95 m²

TABELA DE FORROS E TETOS - 1º ANDAR

CÓDIGO	ESPECIFICAÇÃO	MARCA DE REFERÊNCIA OU SIMILAR	MEDIDAS (m)	ÁREA TOTAL
FO01	FORRO MODULAR DE LÃ DE PET RECICLADA COM 25mm DE ESPESSURA, TAMANHO DE PLACAS DE 1250x625mm E NA COR BRANCA, ATÓXICO, ANTIALÉRGICO, ANTIFUNGOS E ANTIMOFO, RESISTENTE À UMIDADE. COM ÍNDICE DE DESEMPENHO ACÚSTICO DE PELO MENOS 0,55. ESTRUTURAS DE ALUMÍNIO NA COR BRANCA (VERIFICAR ALTURAS NOS CORTES).	TRISOFT	0,625x1,25	43.67 m²
FO02	FORRO MODULAR DE LÃ DE PET RECICLADA COM 25mm DE ESPESSURA, TAMANHO DE PLACAS DE 1250x625mm E NA COR BRANCA, ATÓXICO, ANTIALÉRGICO, ANTIFUNGOS E ANTIMOFO, RESISTENTE À UMIDADE. COM ÍNDICE DE DESEMPENHO ACÚSTICO DE PELO MENOS 0,75. ESTRUTURAS DE ALUMÍNIO NA COR BRANCA (VERIFICAR ALTURAS NOS CORTES).	TRISOFT	0,625x1,25	587.24 m²
LA01	LAJE IMPERMEABILIZADA DE 0,15cm EMASSADA E PINTADA COM TINTA PVA, NA COR BRANCO NEVE. (VERIFICAR ALTURAS NOS CORTES)	TINTA: CORAL	VARIÁVEL	0.00 m²

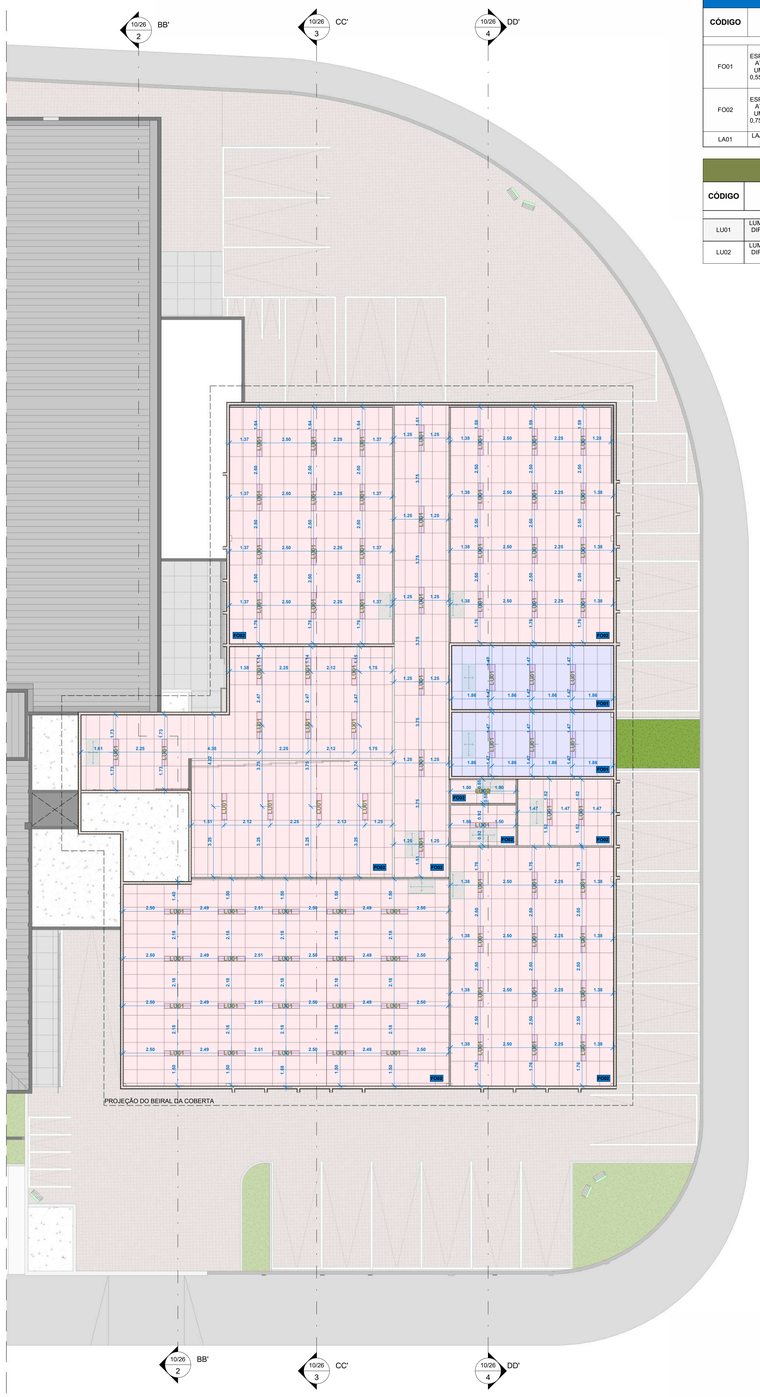

PB 1º ANDAR - FORRO E LUMINOTÉCNICO
1 : 100

TABELA DE FORROS E TETOS - TÉRREO

CÓDIGO	ESPECIFICAÇÃO	MARCA DE REFERÊNCIA OU SIMILAR	MEDIDAS (m)	ÁREA TOTAL NO ANDAR
FO01	FORRO MODULAR DE LÃ DE PET RECICLADA COM 25mm DE ESPESSURA, TAMANHO DE PLACAS DE 1250x625mm E NA COR BRANCA, ATÓXICO, ANTIALÉRGICO, ANTIFUNGOS E ANTIMOFO, RESISTENTE À UMIDADE. COM ÍNDICE DE DESEMPENHO ACÚSTICO DE PELO MENOS 0,55. ESTRUTURAS DE ALUMÍNIO NA COR BRANCA (VERIFICAR ALTURAS NOS CORTES).	TRISOFT	0,625x1,25	12.64 m²
FO02	FORRO MODULAR DE LÃ DE PET RECICLADA COM 25mm DE ESPESSURA, TAMANHO DE PLACAS DE 1250x625mm E NA COR BRANCA, ATÓXICO, ANTIALÉRGICO, ANTIFUNGOS E ANTIMOFO, RESISTENTE À UMIDADE. COM ÍNDICE DE DESEMPENHO ACÚSTICO DE PELO MENOS 0,75. ESTRUTURAS DE ALUMÍNIO NA COR BRANCA (VERIFICAR ALTURAS NOS CORTES).	TRISOFT	0,625x1,25	56.98 m²
LA01	LAJE IMPERMEABILIZADA DE 0,15m EMASSADA E PINTADA COM TINTA PVA, NA COR BRANCO NEVE. (VERIFICAR ALTURAS NOS CORTES)	TINTA: CORAL	VARIÁVEL	1018.83 m²

TABELA DE LUMINÁRIAS E LÂMPADAS - 1º ANDAR

CÓDIGO	DESCRIÇÃO	TEMPERATURA DE COR	INTENSIDADE LUMINOSA	POTÊNCIA	MARCA DE REFERÊNCIA OU SIMILAR	QUANTIDADE TOTAL NO ANDAR
LU01	LUMINÁRIA LED DE SOBREPOR COM DIFUSOR TRANSLUCIDO (=28W) DE 1,25x0,25cm	4000 K	3862 lm	26 W	INTRAL	83
LU02	LUMINÁRIA LED DE SOBREPOR COM DIFUSOR TRANSLUCIDO (=24W) DE 0,62x0,22cm	4000 K	3500 lm	24 W	INTRAL	1

LEGENDA DE FORROS E TETOS

FO01 - FORRO MODULAR, DE LÃ DE PET RECICLADA COM 25MM DE ESPESSURA, DE 1250X625MM, NA COR BRANCA. MARCA DE REFERÊNCIA: TRISOFT. **VERIFICAR ALTURAS NOS CORTES.**

FO02 - FORRO MODULAR **ACÚSTICO**, DE LÃ DE PET RECICLADA COM 25MM DE ESPESSURA, DE 1250X625MM, NA COR BRANCA. MARCA DE REFERÊNCIA: TRISOFT. **VERIFICAR ALTURAS NOS CORTES.**

LA01 - LAJE IMPERMEABILIZADA, EMASSADA E PINTADA COM TINTA PVA, NA COR BRANCO NEVE. MARCA DE REFERÊNCIA DA TINTA: CORAL. **VERIFICAR ALTURAS NOS CORTES.**

INDICADOR DE INÍCIO DA PAGINAÇÃO (PEÇA INICIAL DO FORRO

LEGENDA DE LUMINÁRIAS - ÁREAS INTERNAS

	LUMINÁRIA - **LU 01**
	LUMINÁRIA - **LU 02**
	LUMINÁRIA - **LU 03; LU 04**

PODER JUDICIÁRIO DE ALAGOAS

DCEA
DEPARTAMENTO CENTRAL DE ENGENHARIA E ARQUITETURA

AUTORES (AS) DO PROJETO:

CLÁUDIA LISBOA
CAU A87073-0

CLARICE GAVAZZA
CAU A23580-6

JULIANA PIMENTEL
CAU A37335-4

QUADRO DE REVISÕES:	DATA:
1. REVISADO POR JULIANY CAVALCANTE E CLARICE GAVAZZA: - DESENVOLVIMENTO DE PLANTAS DE ACESSIBILIDADE TÁTIL INTERNA E EXTERNA	30/04/2024
2. REVISADO POR JULIANY CAVALCANTE: - REALOCAÇÃO DA CAIXA D'ÁGUA	20/05/2024
3. REVISADO POR JULIANY CAVALCANTE: - REVISÃO DAS PLANTAS DE COTAS E ESQUADRIAS; LAYOUT E QUADRO DE ÁREAS	03/06/2024
4.	00/00/0000

ESMAL

PROJETO DE REFORMA DA ESMAL

QUADRO DE ÁREAS:		DATA:
ÁREA DO TERRENO:	4.763,30 m²	03/06/2024
ÁREA COBERTA:	2.907,08 m²	ESCALA: Como indicado
ÁREA DE REFORMA:	970,41 m²	
ÁREA CONSTRUÍDA:	2.907,08 m²	
ÁREA VERDE:	416,84 m²	16/26
ÁREA PISO IMPERMEÁVEL:	3.805,84 m²	

DESENHO: JULIANY CAVALCANTE

OBS.: CONFERIR COTAS NO LOCAL

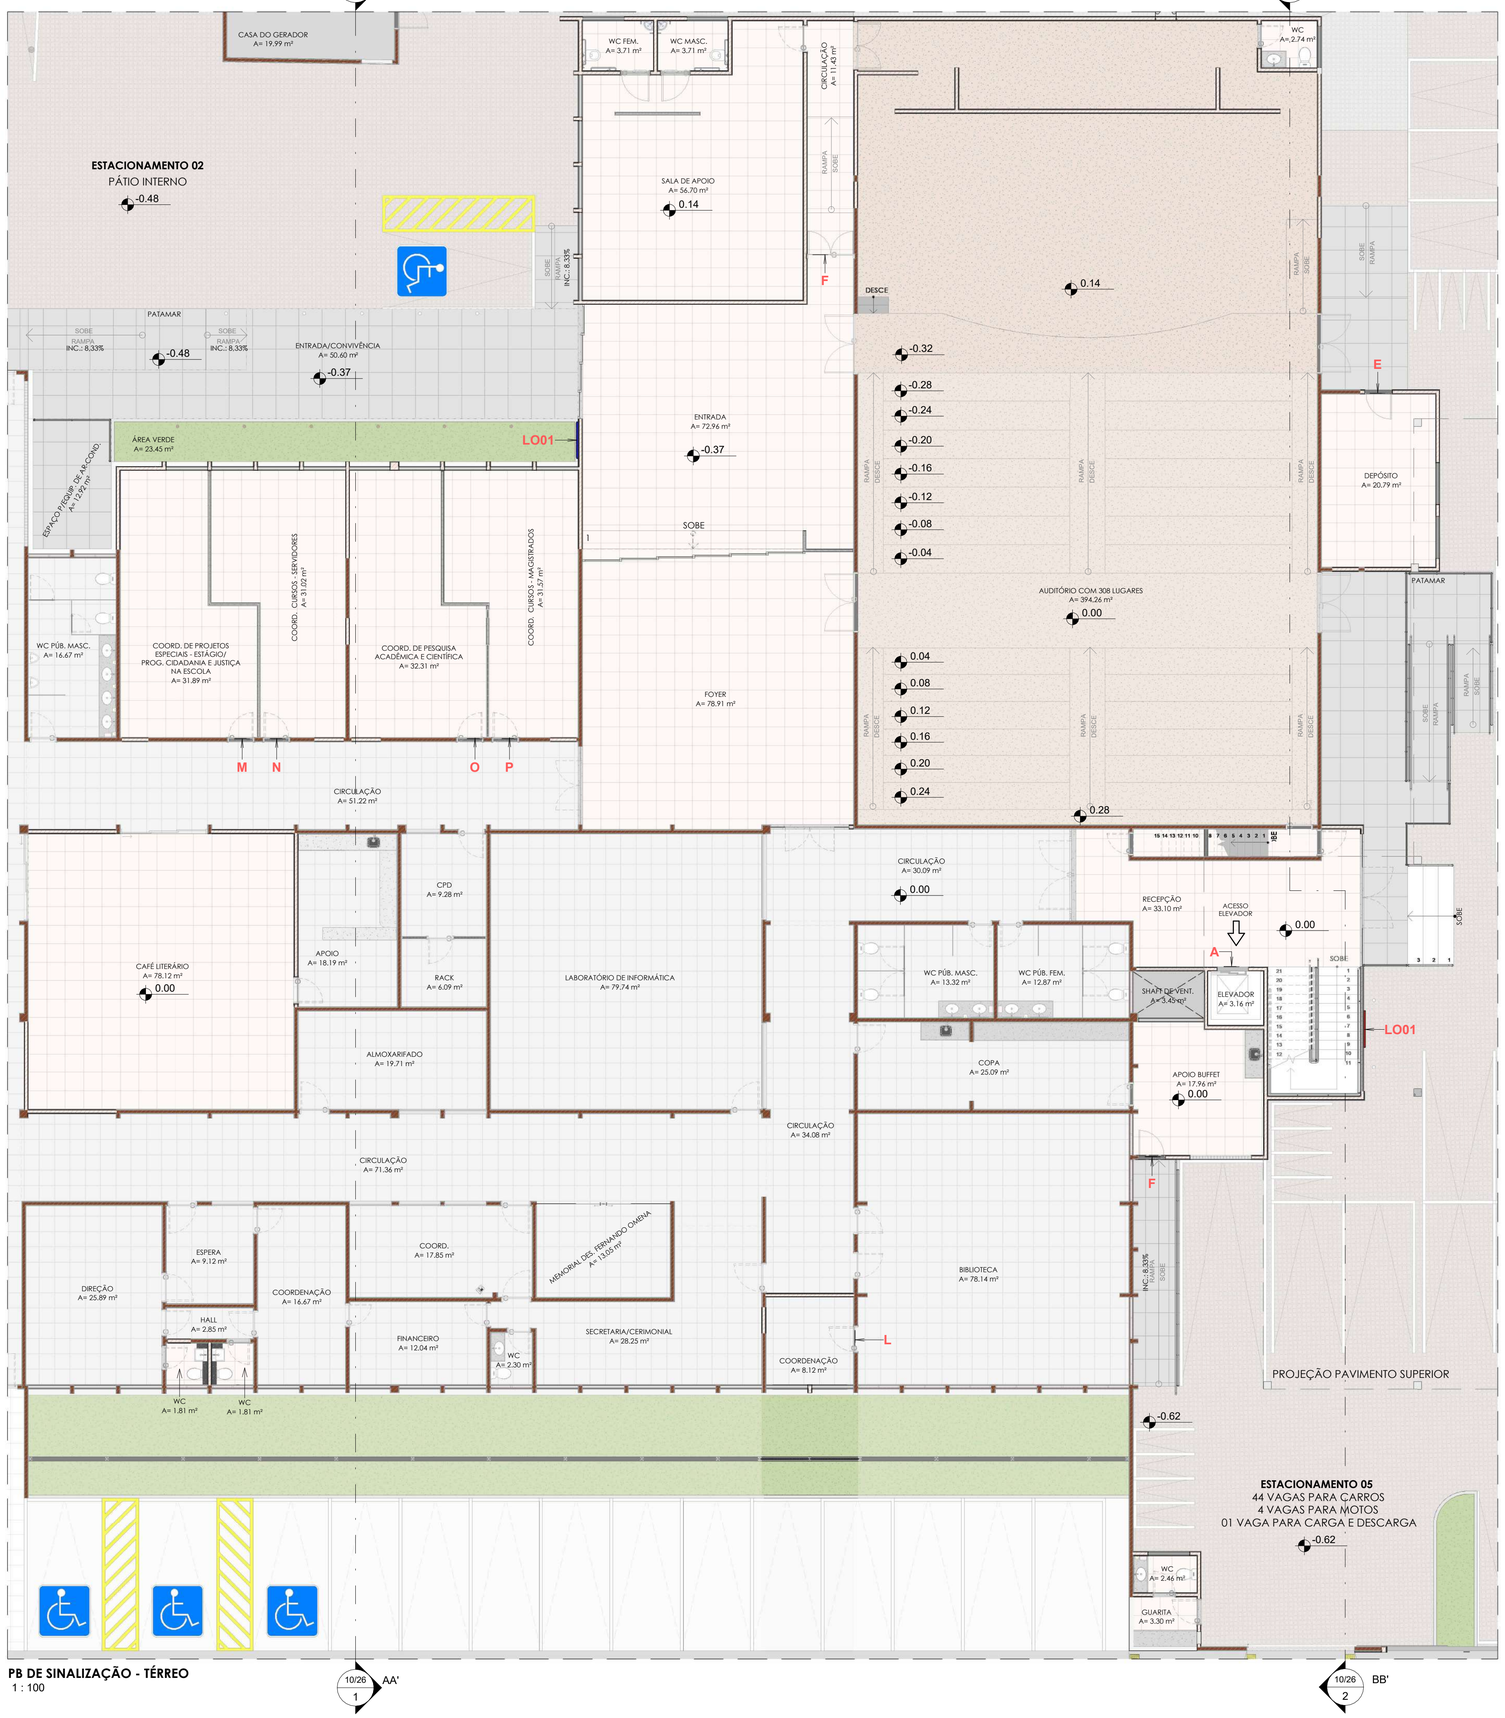

PB DE SINALIZAÇÃO - TÉRREO
1 : 100

TABELA DE SINALIZAÇÃO - LOGOMARCAS

CÓDIGO	DESCRIÇÃO	TEXTO DA PLACA	QUANTIDADE
LO01	PLACA COM LOGOMARCA DA 'ESMAL', DE 1,20x0,55m	ESMAL	2

TABELA DE SINALIZAÇÃO - PLACAS EM GERAL - TÉRREO

CÓDIGO	DESCRIÇÃO	ALTURA DA PLACA	TEXTO DA PLACA	QUANTIDADE NO ANDAR
A	PLACA DE PORTA EM GERAL - COM ÍCONE - TEXTO 1 LINHA	H=2,45m	Elevador	1
E	PLACA DE PORTA EM GERAL - TEXTO 1 LINHA	H=1,70m	Depósito	1
F	PLACA DE PORTA EM GERAL - TEXTO 1 LINHA	H=1,70m	Acesso Restrito	3
G	PLACA DE PORTA EM GERAL - COM ÍCONE - TEXTO 2 LINHAS!	H=1,70m	WC Acessível Masculino	1
H	PLACA DE PORTA EM GERAL - COM ÍCONE - TEXTO 2 LINHAS	H=1,70m	WC Acessível Feminino	1
K	PLACA DE PORTA EM GERAL - TEXTO 1 LINHA	H=1,70m	Apoio	1
L	PLACA DE PORTA EM GERAL - TEXTO 1 LINHA	H=1,70m	Coordenação	1
M	PLACA DE PORTA EM GERAL - TEXTO 2 LINHAS	H=1,70m	Coordenação de Projetos Especiais - Estágio/DNA	1
N	PLACA DE PORTA EM GERAL - TEXTO 2 LINHAS	H=1,70m	Coordenação de Cursos de Servidores	1
O	PLACA DE PORTA EM GERAL - TEXTO 2 LINHAS	H=1,70m	Coordenação de Pesquisa Acadêmica e Científica	1
P	PLACA DE PORTA EM GERAL - TEXTO 2 LINHAS	H=1,70m	Coordenação de Cursos de Magistrados	1

TOTAL NO ANDAR: 13

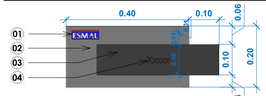

DETALHAMENTO 01 - PLACAS DE PORTAS EM GERAL - SEM ÍCONE
1 : 10

ESPECIFICAÇÕES	
01	LOGOMARCA EM ADESIVO VINIL NA COR AZUL, VERMELHA E BRANCA.
02	PLACA EM ACM 3mm DE ESPESSURA, NA COR INOX ESCOVADO.
03	PLACA EM PSAI 3mm DE ESPESSURA, NA COR PRETO BRILHO!
04	LETRA ADESIVADA NA COR PRATA, FONTE ARIAL.

ELEVAÇÕES FRONTAIS DAS PLACAS DE PORTAS - **SEM ÍCONES**:

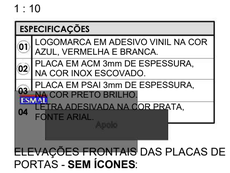

PLACA DE PORTA - Apoio
1 : 10

PLACA DE PORTA - Acesso Restrito
1 : 10

PLACA DE PORTA - Coordenação
1 : 10

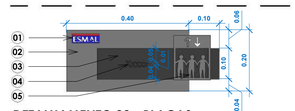

DETALHAMENTO 02 - PLACAS DE PORTAS EM GERAL - COM ÍCONE
1 : 10

ESPECIFICAÇÕES	
01	LOGOMARCA 'ESMAL' EM ADESIVO VINIL NA COR AZUL, VERMELHA E BRANCA.
02	PLACA EM ACM 3mm DE ESPESSURA, NA COR INOX ESCOVADO.
03	PLACA EM PSAI 3mm DE ESPESSURA, NA COR PRETO BRILHO.
04	LETRA ADESIVADA NA COR PRATA, FONTE ARIAL.
05	ÍCONE CORRESPONDENTE À PLACA.

ELEVAÇÕES FRONTAIS DAS PLACAS DE PORTAS -**COM ÍCONES**:

PLACA DE PORTA - COM ICÓNE - WC Acessível Masculino
1 : 10

PLACA DE PORTA - COM ICÓNE - WC Acessível Feminino
1 : 10

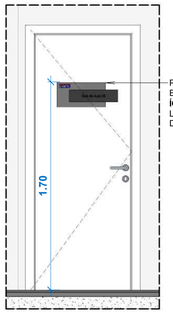

PLACA DE PORTA EM GERAL- **SEM ÍCONE** - TEXTO 1 LINHA (VER DETALHAMENTO 01)

ELEVAÇÃO B - PLACAS DE PORTAS EM GERAL
1 : 25

LOGOMARCA - ESMAL
1 : 20

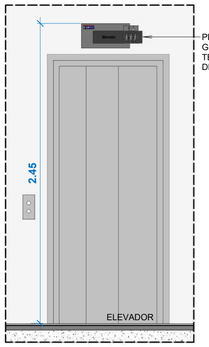

PLACA DE PORTA EM GERAL - **COM ÍCONE** - TEXTO 1 LINHA (VER DETALHAMENTO 02)

ELEVAÇÃO A - PLACAS DE PORTAS - ELEVADOR
1 : 25

PLACA DE PORTA - Coordenação de Cursos de Magistrados
1 : 10

PLACA DE PORTA - Coordenação de Cursos de Servidores
1 : 10

PLACA DE PORTA - Coordenação de Pesquisa Acadêmica e Científica
1 : 10

PLACA DE PORTA - Coordenação de Projetos Especiais - Estágio/DNA
1 : 10

PLACA DE PORTA - COM ICÓNE - Elevador
1 : 10

PODER JUDICIÁRIO DE ALAGOAS

DCEA

DEPARTAMENTO CENTRAL DE ENGENHARIA E ARQUITETURA

AUTORES (AS) DO PROJETO:

CLÁUDIA LISBOA
CAU A87073-0

CLARICE GALVAZZA
CAU A23580-6

JULIANA PIMENTEL
CAU A37335-4

QUADRO DE REVISÕES:	DATA:
1.	00/00/0000
2.	00/00/0000
3.	00/00/0000
4.	00/00/0000

ESMAL

PROJETO DE REFORMA DA ESMAL

	QUADRO DE ÁREAS:		DATA:
	ÁREA DO TERRENO:		03/06/2024
	ÁREA COBERTA:		ESCALA: Como indicado
	ÁREA PAVIMENTAÇÃO:		
DESENHO: JULIANY CAVALCANTE	ÁREA CONSTRUÍDA:		17/26
OBS.: CONFERIR COTAS NO LOCAL	ÁREA VERDE:		
	ÁREA SOLO PERMEÁVEL:		

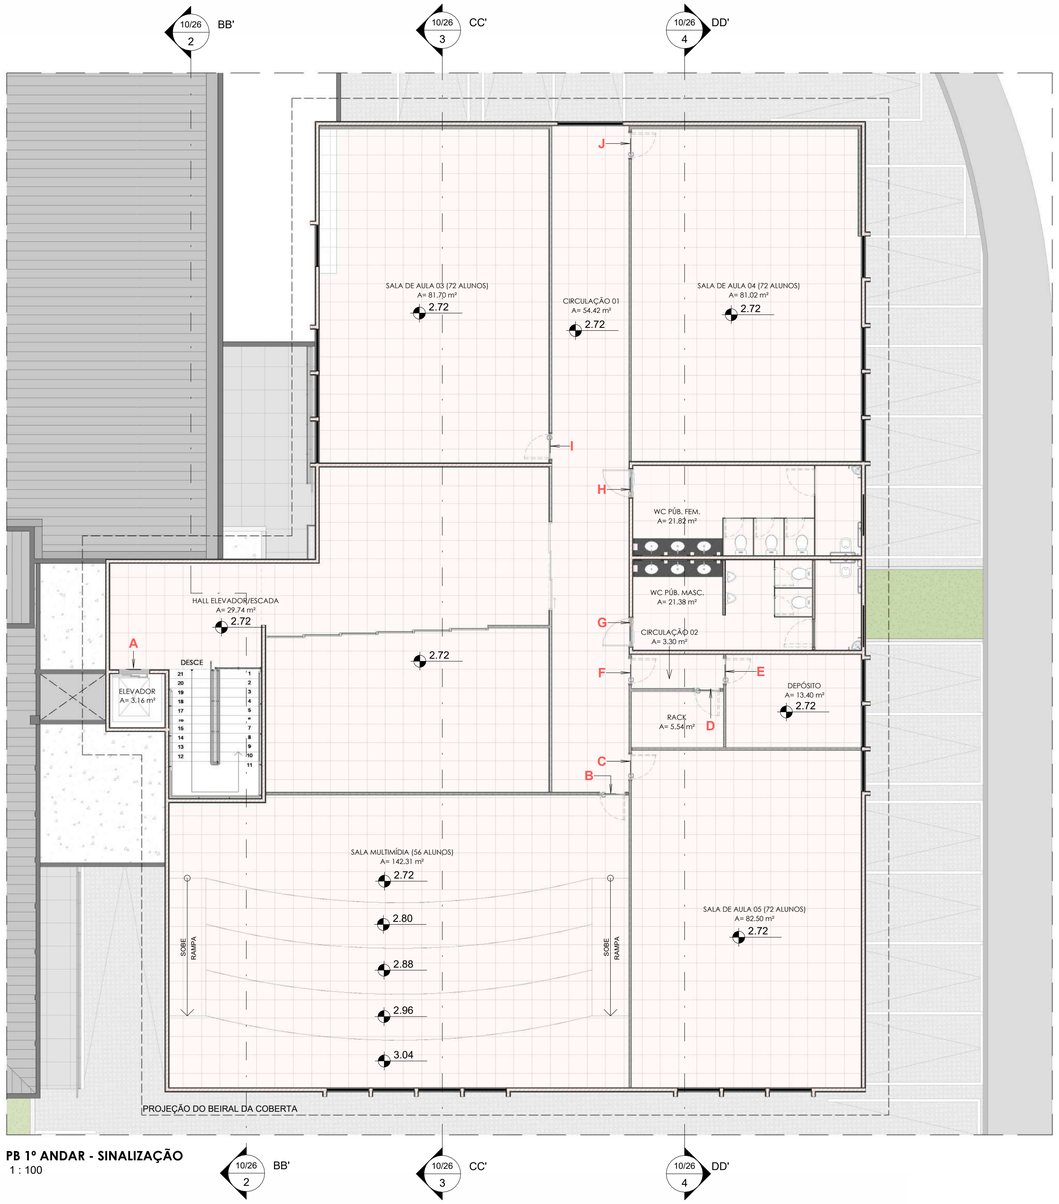

PB 1º ANDAR - SINALIZAÇÃO
1 : 100

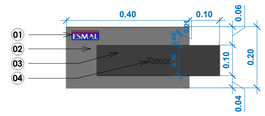

DETALHAMENTO 01 - PLACAS DE PORTAS EM GERAL - SEM ÍCONE
1 : 10

ESPECIFICAÇÕES	
01	LOGOMARCA EM ADESIVO VINIL NA COR PRETA.
02	PLACA EM ACM 3mm DE ESPESSURA, NA COR INOX ESCOVADO.
03	PLACA EM PSAI 3mm DE ESPESSURA, NA COR PRETO BRILHO.
04	LETRA ADESIVADA NA COR PRATA, FONTE ARIAL.

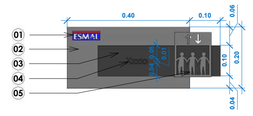

DETALHAMENTO 02 - PLACAS DE PORTAS EM GERAL - COM ÍCONE
1 : 10

ESPECIFICAÇÕES	
01	LOGOMARCA EM ADESIVO VINIL NA COR PRETA.
02	PLACA EM ACM 3mm DE ESPESSURA, NA COR INOX ESCOVADO.
03	PLACA EM PSAI 3mm DE ESPESSURA, NA COR PRETO BRILHO.
04	LETRA ADESIVADA NA COR PRATA, FONTE ARIAL.
05	ÍCONE CORRESPONDENTE À PLACA.

ELEVAÇÕES FRONTAIS DAS PLACAS DE PORTAS -**SEM ÍCONES**, PRESENTES NO ANDAR:

PLACA DE PORTA - Acesso Restrito
1 : 10

PLACA DE PORTA - Depósito
1 : 10

PLACA DE PORTA - Sala de Aula 03
1 : 10

PLACA DE PORTA - Rack
1 : 10

PLACA DE PORTA - Sala de Aula 04
1 : 10

PLACA DE PORTA - Sala Multimídia
1 : 10

PLACA DE PORTA - Sala de Aula 05
1 : 10

ELEVAÇÕES FRONTAIS DAS PLACAS DE PORTAS -**COM ÍCONES**, PRESENTES NO ANDAR:

PLACA DE PORTA - COM ICÓNE - WC Acessível Masculino
1 : 10

PLACA DE PORTA - COM ICÓNE - Elevador
1 : 10

PLACA DE PORTA - COM ICÓNE - WC Acessível Feminino
1 : 10

TABELA DE SINALIZAÇÃO - PLACAS EM GERAL - 1º ANDAR

CÓDIGO	DESCRIÇÃO	ALTURA DA PLACA (VER ELEVAÇÕES A E B)	TEXTO DA PLACA	QUANTIDADE NO ANDAR
A	PLACA DE PORTA EM GERAL - COM ÍCONE - TEXTO 1 LINHA	H=2,45m	Elevador	1
B	PLACA DE PORTA EM GERAL - TEXTO 1 LINHA	H=1,70m	Sala Multimídia	1
C	PLACA DE PORTA EM GERAL - TEXTO 1 LINHA	H=1,70m	Sala de Aula 05	1
D	PLACA DE PORTA EM GERAL - TEXTO 1 LINHA	H=1,70m	Rack	1
E	PLACA DE PORTA EM GERAL - TEXTO 1 LINHA	H=1,70m	Depósito	1
F	PLACA DE PORTA EM GERAL - TEXTO 1 LINHA	H=1,70m	Acesso Restrito	1
G	PLACA DE PORTA EM GERAL - COM ÍCONE - TEXTO 2 LINHAS	H=1,70m	WC Acessível Masculino	1
H	PLACA DE PORTA EM GERAL - COM ÍCONE - TEXTO 2 LINHAS	H=1,70m	WC Acessível Feminino	1
I	PLACA DE PORTA EM GERAL - TEXTO 1 LINHA	H=1,70m	Sala de Aula 03	1
J	PLACA DE PORTA EM GERAL - TEXTO 1 LINHA	H=1,70m	Sala de Aula 04	1

TOTAL NO ANDAR: 10

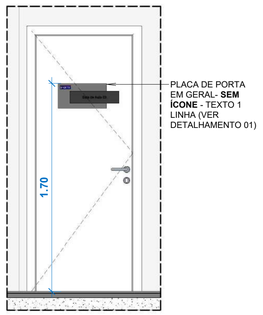

ELEVAÇÃO B - PLACAS DE PORTAS EM GERAL
1 : 25

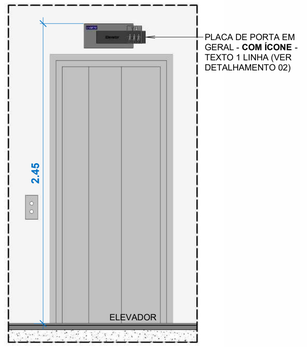

ELEVAÇÃO A - PLACAS DE PORTAS - ELEVADOR
1 : 25

PODER JUDICIÁRIO DE ALAGOAS

DCEA

DEPARTAMENTO CENTRAL DE ENGENHARIA E ARQUITETURA

AUTORES (AS) DO PROJETO:

CLÁUDIA LISBOA
CAU A87073-0

CLARICE GALVAZZA
CAU A23580-6

JULIANA PIMENTEL
CAU A37335-4

QUADRO DE REVISÕES:	DATA:
1.	00/00/0000
2.	00/00/0000
3.	00/00/0000
4.	00/00/0000

ESMAL

PROJETO DE REFORMA DA ESMAL

QUADRO DE ÁREAS:		DATA: 03/06/2024
ÁREA DO TERRENO:		
ÁREA COBERTA:		ESCALA: Como indicado
ÁREA PAVIMENTAÇÃO:		
ÁREA CONSTRUÍDA:		18/26
ÁREA VERDE:		
ÁREA SOLO PERMEÁVEL:		

DESENHO: JULIANY CAVALCANTE

OBS.: CONFERIR COTAS NO LOCAL

PB DE ACESSIBILIDADE - PISOS TÁTEIS - TERRÉO
1 : 100

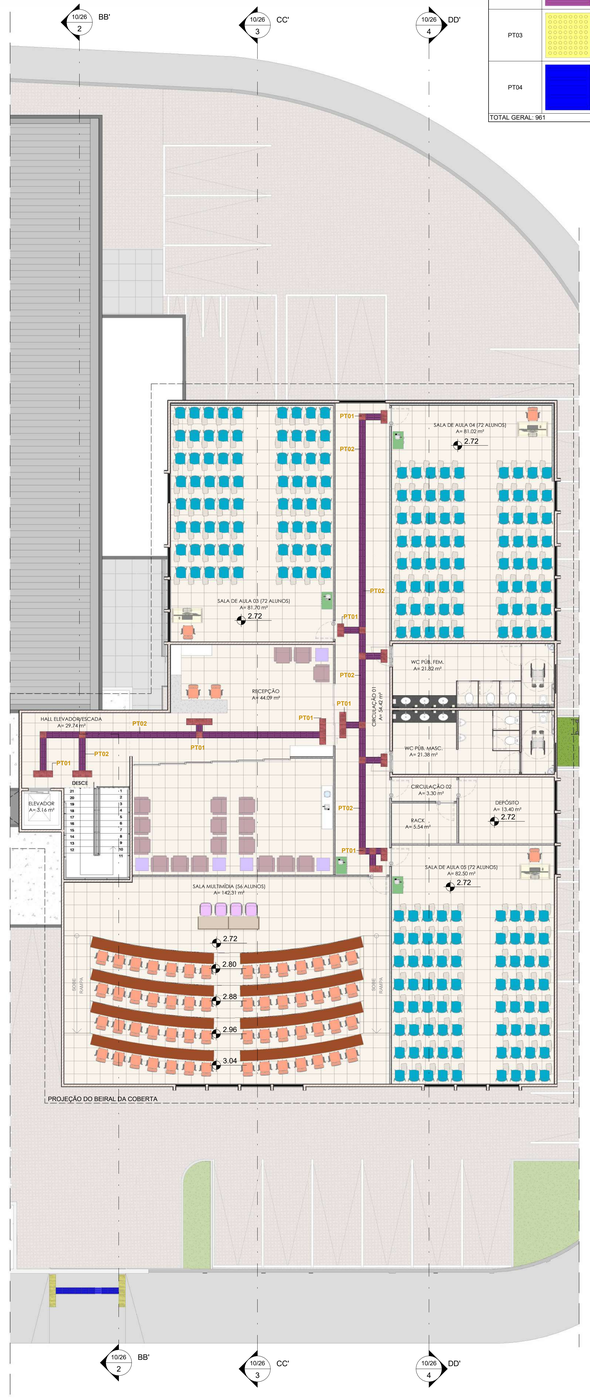

PB DE ACESSIBILIDADE - PISOS TÁTEIS - 1º ANDAR
1 : 100

TABELA DE PISOS TÁTEIS

CÓDIGO	SIMBOLOGIA	DESCRIÇÃO	MATERIAL	FORMATO	QUANTIDADE
PT01		PISO TÁTIL DE ALERTA, NA COR PRETA, PARA ÁREAS INTERNAS	EM BORRACHA PVC	30X30CM	125
PT02		PISO TÁTIL DIRECIONAL, NA COR PRETA, PARA ÁREAS INTERNAS	EM BORRACHA PVC	30X30CM	433
PT03		PISO TÁTIL DE ALERTA, NA COR VERMELHA, PARA ÁREAS EXTERNAS	EM CONCRETO	30X30CM	56
PT04		PISO TÁTIL DIRECIONAL, NA COR VERMELHA, PARA ÁREAS EXTERNAS	EM CONCRETO	30X30CM	347
TOTAL GERAL: 961					

PODER JUDICIÁRIO DE ALAGOAS

DCEA
DEPARTAMENTO CENTRAL DE ENGENHARIA E ARQUITETURA

AUTORES (AS) DO PROJETO:

CLÁUDIA LISBOA
CAU A87073-0

CLARICE GAVAZZA
CAU A23580-6

JULIANA PIMENTEL
CAU A37335-4

QUADRO DE REVISÕES:	DATA:
1. REVISADO POR JULIANY CAVALCANTE E CLARICE GAVAZZA: - DESENVOLVIMENTO DE PLANTAS DE ACESSIBILIDADE TÁTIL INTERNA E EXTERNA	30/04/2024
2. REVISADO POR JULIANY CAVALCANTE: - REALOCAÇÃO DA CAIXA D'ÁGUA	20/05/2024
3. REVISADO POR JULIANY CAVALCANTE: - REVISÃO DAS PLANTAS DE COTAS E ESQUADRIAS: LAYOUT E QUADRO DE ÁREAS	03/06/2024
4.	00/00/0000

ESMAL

PROJETO DE REFORMA DA ESMAL

QUADRO DE ÁREAS:		DATA:
ÁREA DO TERRENO:	4.763,30 m²	03/06/2024
ÁREA COBERTA:	2.907,08 m²	ESCALA:
ÁREA DE REFORMA:	970,41 m²	1 : 100
ÁREA CONSTRUÍDA:	2.907,08 m²	
ÁREA VERDE:	416,84 m²	19/26
ÁREA PISO IMPERMEÁVEL:	3.805,84 m²	

DESENHO: JULIANY CAVALCANTE

OBS.: CONFERIR COTAS NO LOCAL

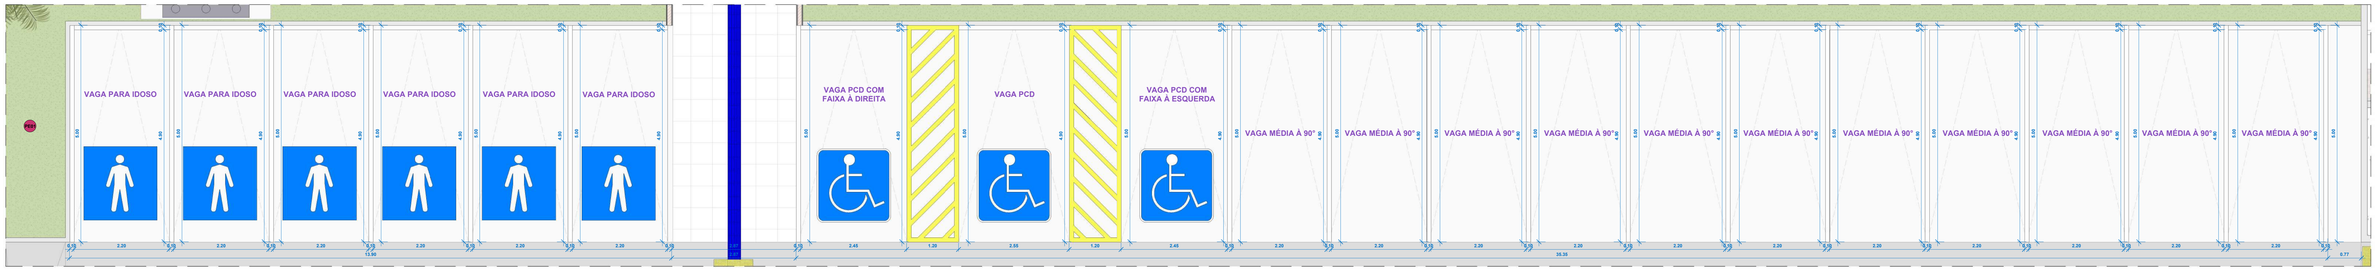
VAGA PARA IDOSO
VAGA PARA IDOSO
VAGA PARA IDOSO
VAGA PARA IDOSO
VAGA PARA IDOSO
VAGA PARA IDOSO
VAGA PCD COM FAIXA À DIREITA
VAGA PCD
VAGA PCD COM FAIXA À ESQUERDA
VAGA MÉDIA À 90°
VAGA MÉDIA À 90°
VAGA MÉDIA À 90°

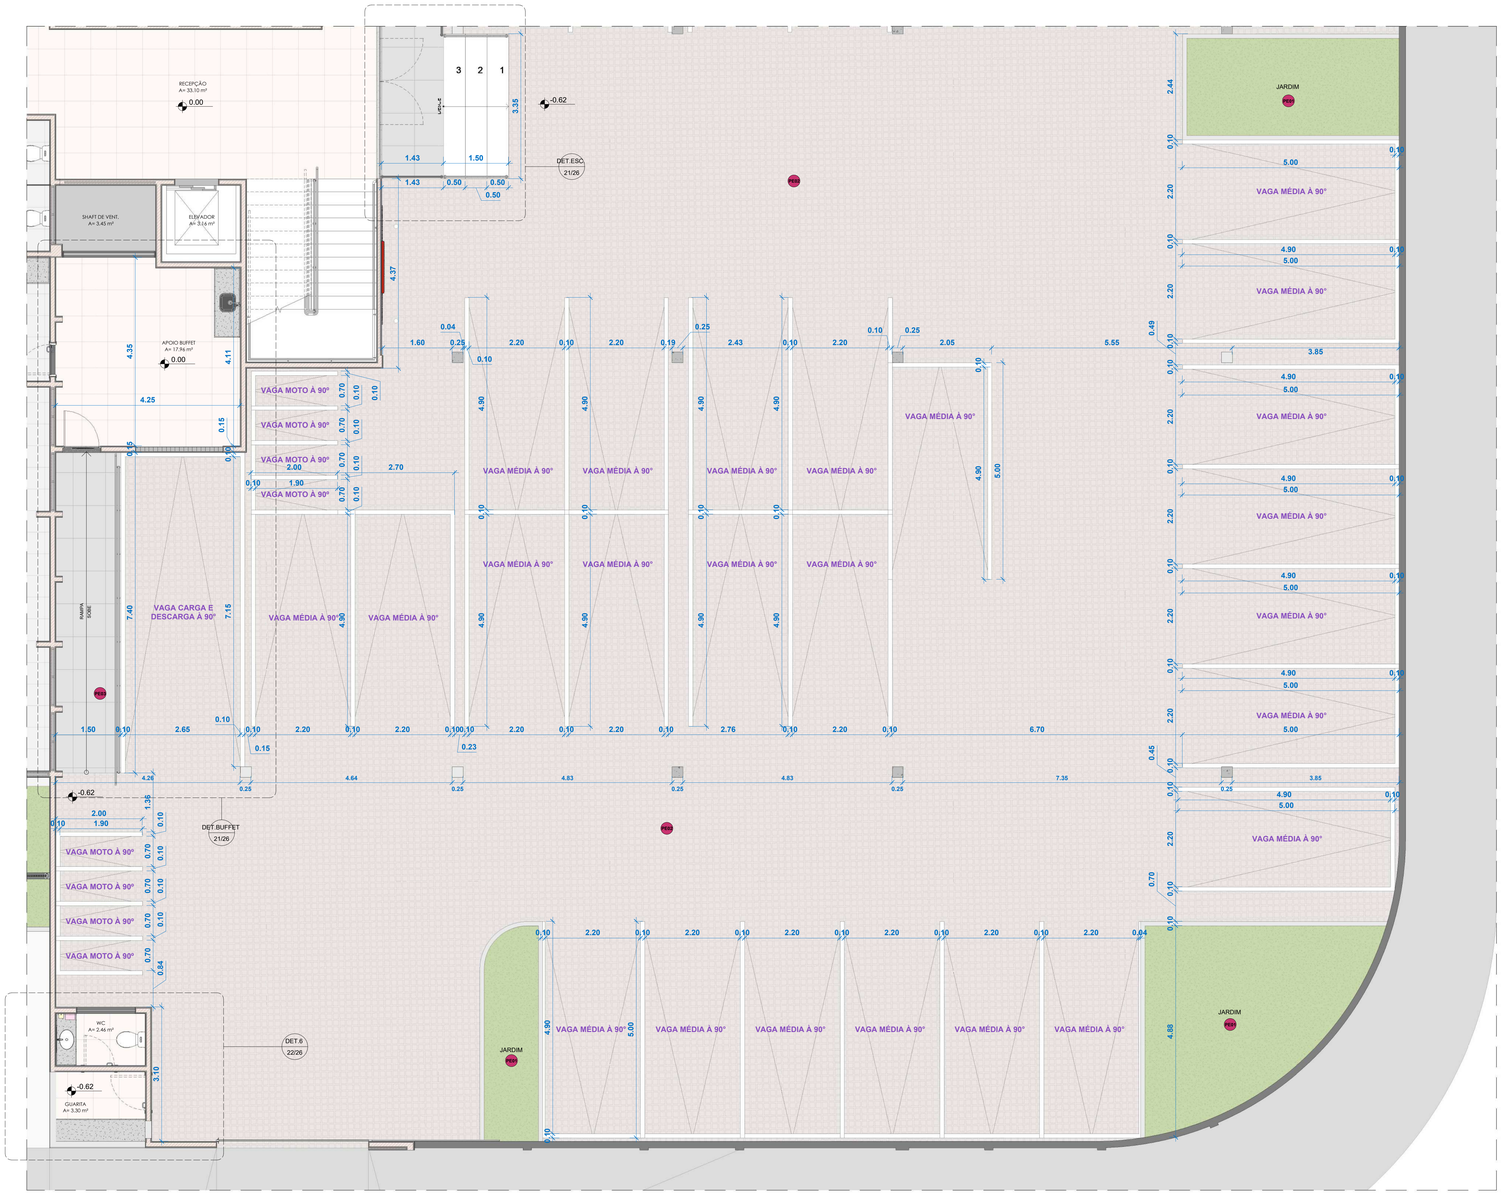

PB DE AGENCIAMENTO - ESTACIONAMENTO 05 - PARTE 2 - TÉRREO
1 : 50

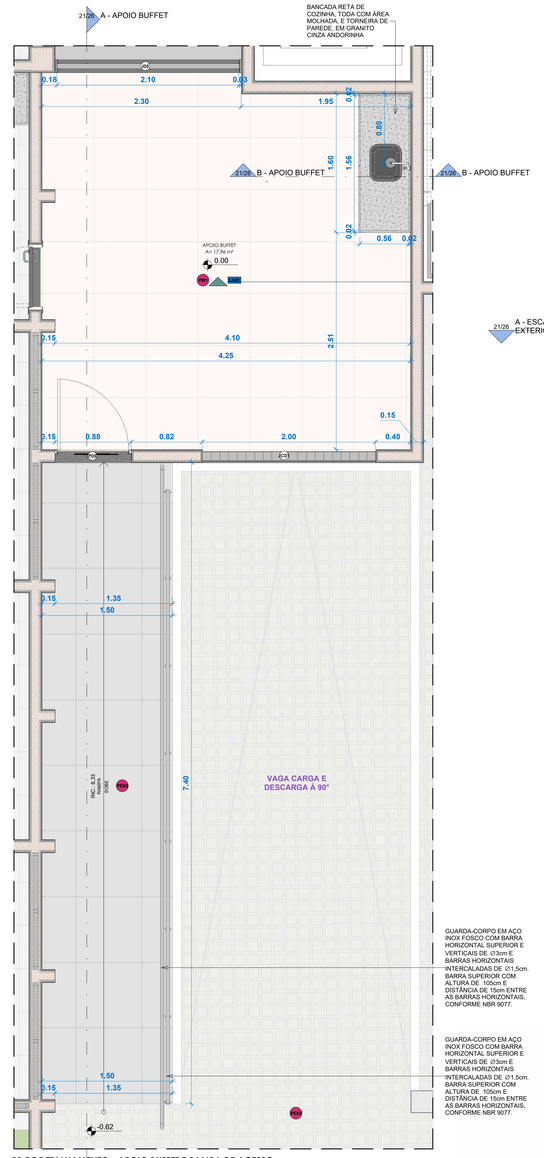

PB DE DETALHAMENTO - APOIO BUFFET E RAMPA DE ACESSO
1 : 25

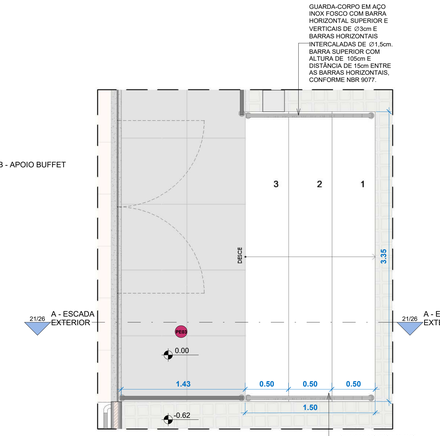

PB DE DETALHAMENTO - ESCADA EXTERIOR
1 : 25

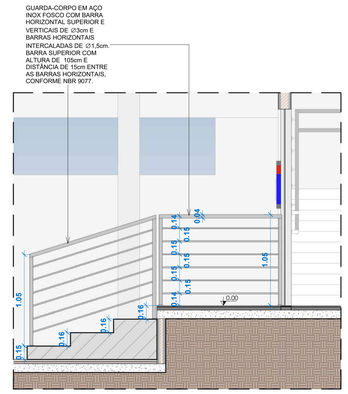

CORTE A - ESCADA EXTERIOR
1 : 25

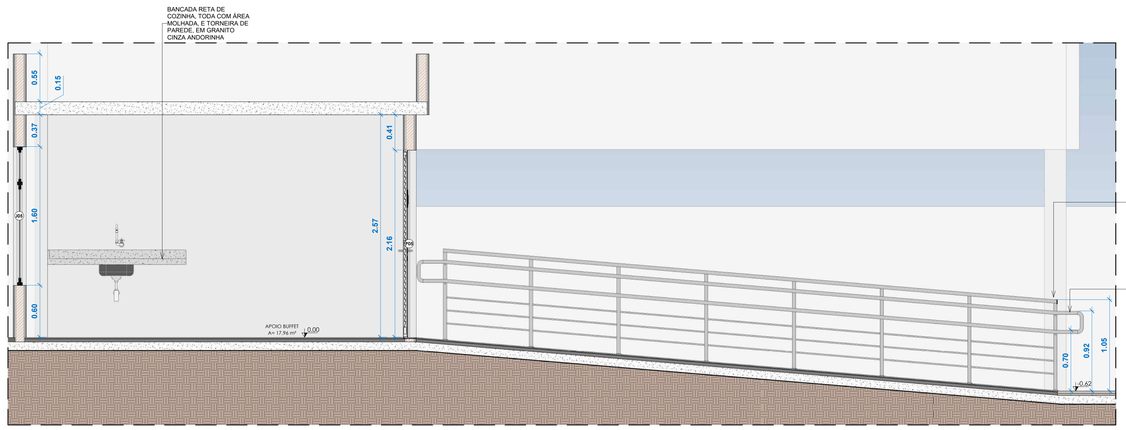

CORTE A - APOIO BUFFET
1 : 25

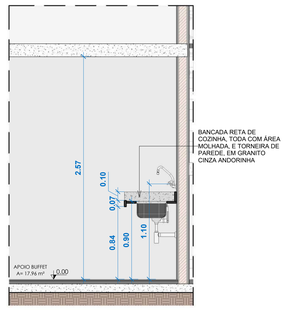

CORTE B - APOIO BUFFET
1 : 25

TABELA DE ESTACIONAMENTO

TIPO DE VAGA	DIMENSÕES DA VAGA	ESPECIFICAÇÃO	QUANTIDADE DE VAGAS
VAGA CARGA E DESCARGA À 90°	2,75x7,40	VAGA COM FAIXAS LATERAIS E SUPERIOR PINTADAS COM TINTA PINTA PISO NA COR BRANCA, ACABAMENTO FOSCO, DA MARCA DE REFERÊNCIA CORAL OU SIMILAR	1
VAGA GRANDE PARALELA	2,30x5,00	VAGA COM FAIXAS LATERAIS E SUPERIOR PINTADAS COM TINTA PINTA PISO NA COR BRANCA, ACABAMENTO FOSCO, DA MARCA DE REFERÊNCIA CORAL OU SIMILAR	3
VAGA GRANDE PARALELA	2,30x5,00	VAGA COM FAIXAS LATERAIS E SUPERIOR PINTADAS COM TINTA PINTA PISO NA COR BRANCA, ACABAMENTO FOSCO, DA MARCA DE REFERÊNCIA CORAL OU SIMILAR	1
VAGA MOTO À 90°	2,30x5,00	<varias>	11
VAGA MÉDIA À 90°	2,30x5,00	VAGA COM FAIXAS LATERAIS E SUPERIOR PINTADAS COM TINTA PINTA PISO NA COR BRANCA, ACABAMENTO FOSCO, DA MARCA DE REFERÊNCIA CORAL OU SIMILAR	7
VAGA MÉDIA À 90°	2,30x5,00	VAGA COM FAIXAS LATERAIS E SUPERIOR PINTADAS COM TINTA PINTA PISO NA COR BRANCA, ACABAMENTO FOSCO, DA MARCA DE REFERÊNCIA CORAL OU SIMILAR	65
VAGA PARA IDOSO	2,50x5,00	VAGA IDOSO COM PICTOGRAMA BRANCO SOBRE FUNDO AZUL (REF. MUNSELL 10B5/10 OU PANTONE 2925 C), CONFORME ABNT NBR9050/2020	6
VAGA PCD	2,55x5,00	VAGA PCD COM PICTOGRAMA BRANCO SOBRE FUNDO AZUL (REF. MUNSELL 10B5/10 OU PANTONE 2925 C), CONFORME ABNT NBR 9050/2020	1
VAGA PCD COM FAIXA À DIREITA	3,50x5,50	VAGA PCD COM PICTOGRAMA BRANCO SOBRE FUNDO AZUL (REF. MUNSELL 10B5/10 OU PANTONE 2925 C), CONFORME ABNT NBR 9050/2020, ALINHADA A DIREITA	1
VAGA PCD COM FAIXA À ESQUERDA	3,50x5,50	VAGA PCD COM PICTOGRAMA BRANCO SOBRE FUNDO AZUL (REF. MUNSELL 10B5/10 OU PANTONE 2925 C), CONFORME ABNT NBR 9050/2020, ALINHA A ESQUERDA	2
TOTAL GERAL DE VAGAS: 98			

TABELA DE ACABAMENTO DE PISO - TÉRREO

CÓDIGO	ESPECIFICAÇÃO	MARCA DE REFERÊNCIA (OU SIMILAR)	MEDIDAS (m)	ÁREA TOTAL
PE01	GRAMA ESMERALDA	-	-	85.55 m²
PE02	PARALELEPÍPEDO IMPERMEÁVEL, EXISTENTE	-	-	1701.30 m²
PE03	PORCELANATO, ACABAMENTO ACETINADO, 76x76cm, DA LINHA BALANCE, NA COR CINZA	PAMESA	0,76x0,76m	176.42 m²
PI01	PORCELANATO, ACABAMENTO NATURAL, DA LINHA BIANCO PLUS	ELIANE	0,60x0,60m	524.41 m²
PI02	SOLEIRA EM GRANITO CINZA ANDORINHA COM ACABAMENTO POLIDO	-	VARIÁVEL	3.84 m²
PI03	PISO CIMENTADO PINTADO COM TINTA TIPO PINTA PISO NA COR CINZA ESCURO	-	-	3.60 m²

PODER JUDICIÁRIO DE ALAGOAS

DCEA
DEPARTAMENTO CENTRAL DE ENGENHARIA E ARQUITETURA

AUTORES (AS) DO PROJETO:

CLÁUDIA LISBOA
CAU A87073-0

CLARICE GAVAZZA
CAU A23580-6

JULIANA PIMENTEL
CAU A37335-4

QUADRO DE REVISÕES:	DATA:
1. REVISADO POR JULIANY CAVALCANTE E CLARICE GAVAZZA: - DESENVOLVIMENTO DE PLANTAS DE ACESSIBILIDADE TÁTIL INTERNA E EXTERNA	30/04/2024
2. REVISADO POR JULIANY CAVALCANTE: - REALOCAÇÃO DA CAIXA D'ÁGUA	20/05/2024
3. REVISADO POR JULIANY CAVALCANTE: - REVISÃO DAS PLANTAS DE COTAS E ESQUADRIAS: LAYOUT E QUADRO DE ÁREAS	03/06/2024
4.	00/00/0000

ESMAL

PROJETO DE REFORMA DA ESMAL

QUADRO DE ÁREAS:		DATA:
ÁREA DO TERRENO:	4.763,30 m²	03/06/2024
ÁREA COBERTA:	2.907,08 m²	ESCALA: Como indicado
ÁREA DE REFORMA:	970,41 m²	
ÁREA CONSTRUÍDA:	2.907,08 m²	21/26
ÁREA VERDE:	416,84 m²	
ÁREA PISO IMPERMEÁVEL:	3.805,84 m²	

DESENHO: JULIANY CAVALCANTE

OBS.: CONFERIR COTAS NO LOCAL

CAU/BR Conselho de Arquitetura e Urbanismo do Brasil

Registro de Responsabilidade Técnica - RRT

RRT NÃO REGISTRADO

1. RESPONSÁVEL TÉCNICO

Nome Civil/Social: CLARICE GAVAZZA DOS SANTOS PRADO
CPF: 828.XXX.XXX-68
Título Profissional: Arquiteto(a) e Urbanista
Nº do Registro: 000A235806

2. DETALHES DO RRT

Nº do RRT: NÃO REGISTRADO
Modalidade: RRT SIMPLES
Data de Cadastro: 29/05/2024
Forma de Registro: INICIAL
Data de Registro:
Forma de Participação: EQUIPE

2.1 Valor do RRT

Atenção: Este item será preenchido automaticamente pelo SICCAU após a identificação do pagamento pela compensação bancária. Para comprovação deste documento é necessária a apresentação do respectivo comprovante de pagamento

2.2 Equipe Técnica

Nome Civil/Social	CPF	RRT Vinculado	Tipo de Vinculo
CLARICE GAVAZZA DOS SANTOS PRADO	828.XXX.XXX-68	14346724	Principal
JULIANA DE OLIVEIRA PIMENTEL	032.XXX.XXX-37	Não Registrado	Indicado
CLAUDIA LOPES LISBOA SOUZA	534.XXX.XXX-34	Não Registrado	Indicado

3. DADOS DO SERVIÇO/CONTRATANTE

3.1 Serviço 001

Contratante: Tribunal de Justiça e Órgãos do Poder Judiciário
CPF/CNPJ: 12.XXX.XXX/0001-08
Tipo: Pessoa Jurídica de Direito Público
Data de Início: 29/05/2024
Valor do Serviço/Honorários: R$0,00
Data de Previsão de Término: 31/12/2024

3.1.1 Endereço da Obra/Serviço

País: Brasil
CEP: 57051160
Tipo Logradouro: RUA
Nº: 1061
Logradouro: CÔNEGO MACHADO
Complemento:
Bairro: FAROL
Cidade/UF: MACEIÓ/AL

3.1.2 Atividade(s) Técnica(s)

Grupo: PROJETO
Quantidade: 2.907,08
Atividade: 1.1.3 - Projeto arquitetônico de reforma
Unidade: metro quadrado

Grupo: PROJETO
Quantidade: 2.907,08
Atividade: 1.1.6 - Projeto de adequação de acessibilidade
Unidade: metro quadrado

Grupo: PROJETO
Quantidade: 2.907,08
Atividade: 1.3.2 - Projeto de luminotecnia
Unidade: metro quadrado

3.1.3 Tipologia

Tipologia: Público

RASCUNHO

3.1.4 Descrição da Obra/Serviço

Projeto Arquitetônico de Reforma e Ampliação

3.1.5 Declaração de Acessibilidade

Declaro o atendimento às regras de acessibilidade previstas em legislação e em normas técnicas pertinentes para as edificações abertas ao público, de uso público ou privativas de uso coletivo, conforme § 1º do art. 56 da Lei nº 13146, de 06 de julho de 2015.

4. RRT VINCULADO POR FORMA DE REGISTRO

Nº do RRT	Contratante	Forma de Registro	Data de Registro
NÃO REGISTRADO	**Tribunal de Justiça e Órgãos do Poder Judiciário**	**INICIAL**	**29/05/2024**

5. DECLARAÇÃO DE VERACIDADE

Declaro para os devidos fins de direitos e obrigações, sob as penas previstas na legislação vigente, que as informações cadastradas neste RRT são verdadeiras e de minha responsabilidade técnica e civil.

6. ASSINATURA ELETRÔNICA

Documento assinado eletronicamente por meio do SICCAU do arquiteto(a) e urbanista CLARICE GAVAZZA DOS SANTOS PRADO, registro CAU nº 000A235806, na data e hora: 29/05/2024 14:07:57, com o uso de login e de senha. O **CPF/CNPJ** está oculto visando proteger os direitos fundamentais de liberdade, privacidade e o livre desenvolvimento da personalidade da pessoa natural **(LGPD)**
A autenticidade deste RRT pode ser verificada em: https://siccau.caubr.gov.br/app/view/sight/externo?form=Servicos, ou via QRCode.

RASCUNHO

PODER JUDICIÁRIO DE ALAGOAS

TRIBUNAL DE JUSTIÇA DE ALAGOAS

SOLICITANTE: Departamento Central de Engenharia e Arquitetura – TJAL

PLANEJAMENTO DE REFORMA DA ESMAL – PA 2024 / 104676

	Etapas de implantação (Ano 2023/2024)	2024																			
		Março		Abril		Maio		Junho		Julho		Agosto		Setembro		Outubro		Novembro		Dezembro	
		1ª Q	2ª Q	1ª Q	2ª Q	1ª Q	2ª Q	1ª Q	2ª Q	1ª Q	2ª Q	1ª Q	2ª Q	1ª Q	2ª Q	1ª Q	2ª Q	1ª Q	2ª Q	1ª Q	2ª Q
1	Projeto arquitetônico preliminar																				
	Projeto Básico Preliminar																				
2	Abrir processo com DFD e Projeto Básico Preliminar																				
6	Autorização da Presidência																				
7	Autorização do FUNJURIS																				
9	Estudos preliminares e mapeamento de risco elaborado pela equipe técnica																				
10	Projeto Arquitetônico Executivo																				
11	Aprovações e Licenças																				
12	Projeto Básico Final																				
13	Reserva Orçamentária																				
14	Parecer da Procuradoria																				
15	Licitação																				
16	Contratação, publicação e empenho																				
17	Emissão de Ordem de serviço																				
18	Serviços preliminares (demolição, limpeza e canteiro)																				
19	Fundações																				
20	Supraestrutura																				
21	Alvenarias																				
22	Instalações																				
23	Revestimentos																				
24	Pinturas e acabamentos																				
25	Equipamentos de infraestrutura																				
26	Serviços de sinalização, paisagismo, limpeza																				
27	Móveis e equipamentos																				
28	Inspeção de entrega do prédio																				
29	Serviços Finais (sinalização externa, paisagismo, limpeza)																				
30	Inspeção de entrega final																				

Rodrigo Evaristo de Oliveira e Silva
Assinado de forma digital por Rodrigo Evaristo de Oliveira e Silva
Dados: 2024.05.28 17:43:01 -03'00'

André Luiz Lopes Malta
Assinado de forma digital por André Luiz Lopes Malta
Dados: 2024.05.28 17:46:03 -03'00'

VICTOR CORREIA VASCONCELLOS:93849
Assinado de forma digital por VICTOR CORREIA VASCONCELLOS:93849
Dados: 2024.05.29 09:28:29 -03'00'