


LEGENDA	
	CONSTRUIR PAREDE EM ALVENARIA.
	DEMOLIR.
	CONSTRUIR PAREDE EM DRYWALL.

ESPECIFICAÇÃO DE MATERIAIS

PISO	
1	Manter piso existente em granilite. Recompôr quando necessário.
PAREDE	
1	Emassada e pintada com tinta acrílica lavável antimanchas, na cor Branco Gelo, da marca de referência CORAL. Rodapé h= 7cm em Granito Cinza Andorinha, com acabamento superior abaulado.
2	Revestimento cerâmico 10x10cm da marca ELIZABETH como referência, cor Branco, acabamento acetinado, de piso a teto.
3	Manter pintura externa conforme existente e recompor quando necessário.
TETO	
1	Forro modular com placas em PET, de dimensões 1250 x 625 mm, na cor branca. Estrutura em perfil "T", na cor branca.

ESPECIFICAÇÃO DE ESQUADRIAS

Esquadria	Dimensão	Material (ver Detalhes e Memorial)	Observação	Qtde
(P1)	0.80 x 2.10m	Porta com caixa e alizar em madeira de lei, uma folha em madeira semi-oca lisa, pintados com esmalte à base d'água, na cor Cinza Tostado, da marca de ref. Coral.	Tipo "giro"	02
(P2)	0.70 x 2.10m	Porta com caixa e alizar em madeira de lei, uma folha em madeira semi-oca lisa, pintados com esmalte à base d'água, na cor Cinza Tostado, da marca de ref. Coral.	Tipo "giro"	01
(J1)	1.00 x 0.40m1.80m	Janela em alumínio anodizado na cor preta com vidro 4mm transparente incolor. Duas folhas de correr.	Tipo de correr	01
(J2)	2.00 x 0.40m1.80m	Janela em alumínio anodizado na cor preta com vidro 4mm transparente incolor. Quatro folhas de correr.	Tipo de correr	03
(V1)	2.00 x 1.10m1.10m	Visor de vidro transparente incolor 6mm com moldura em perfil "u" de alumínio anodizado na cor preta.	Fixa	01

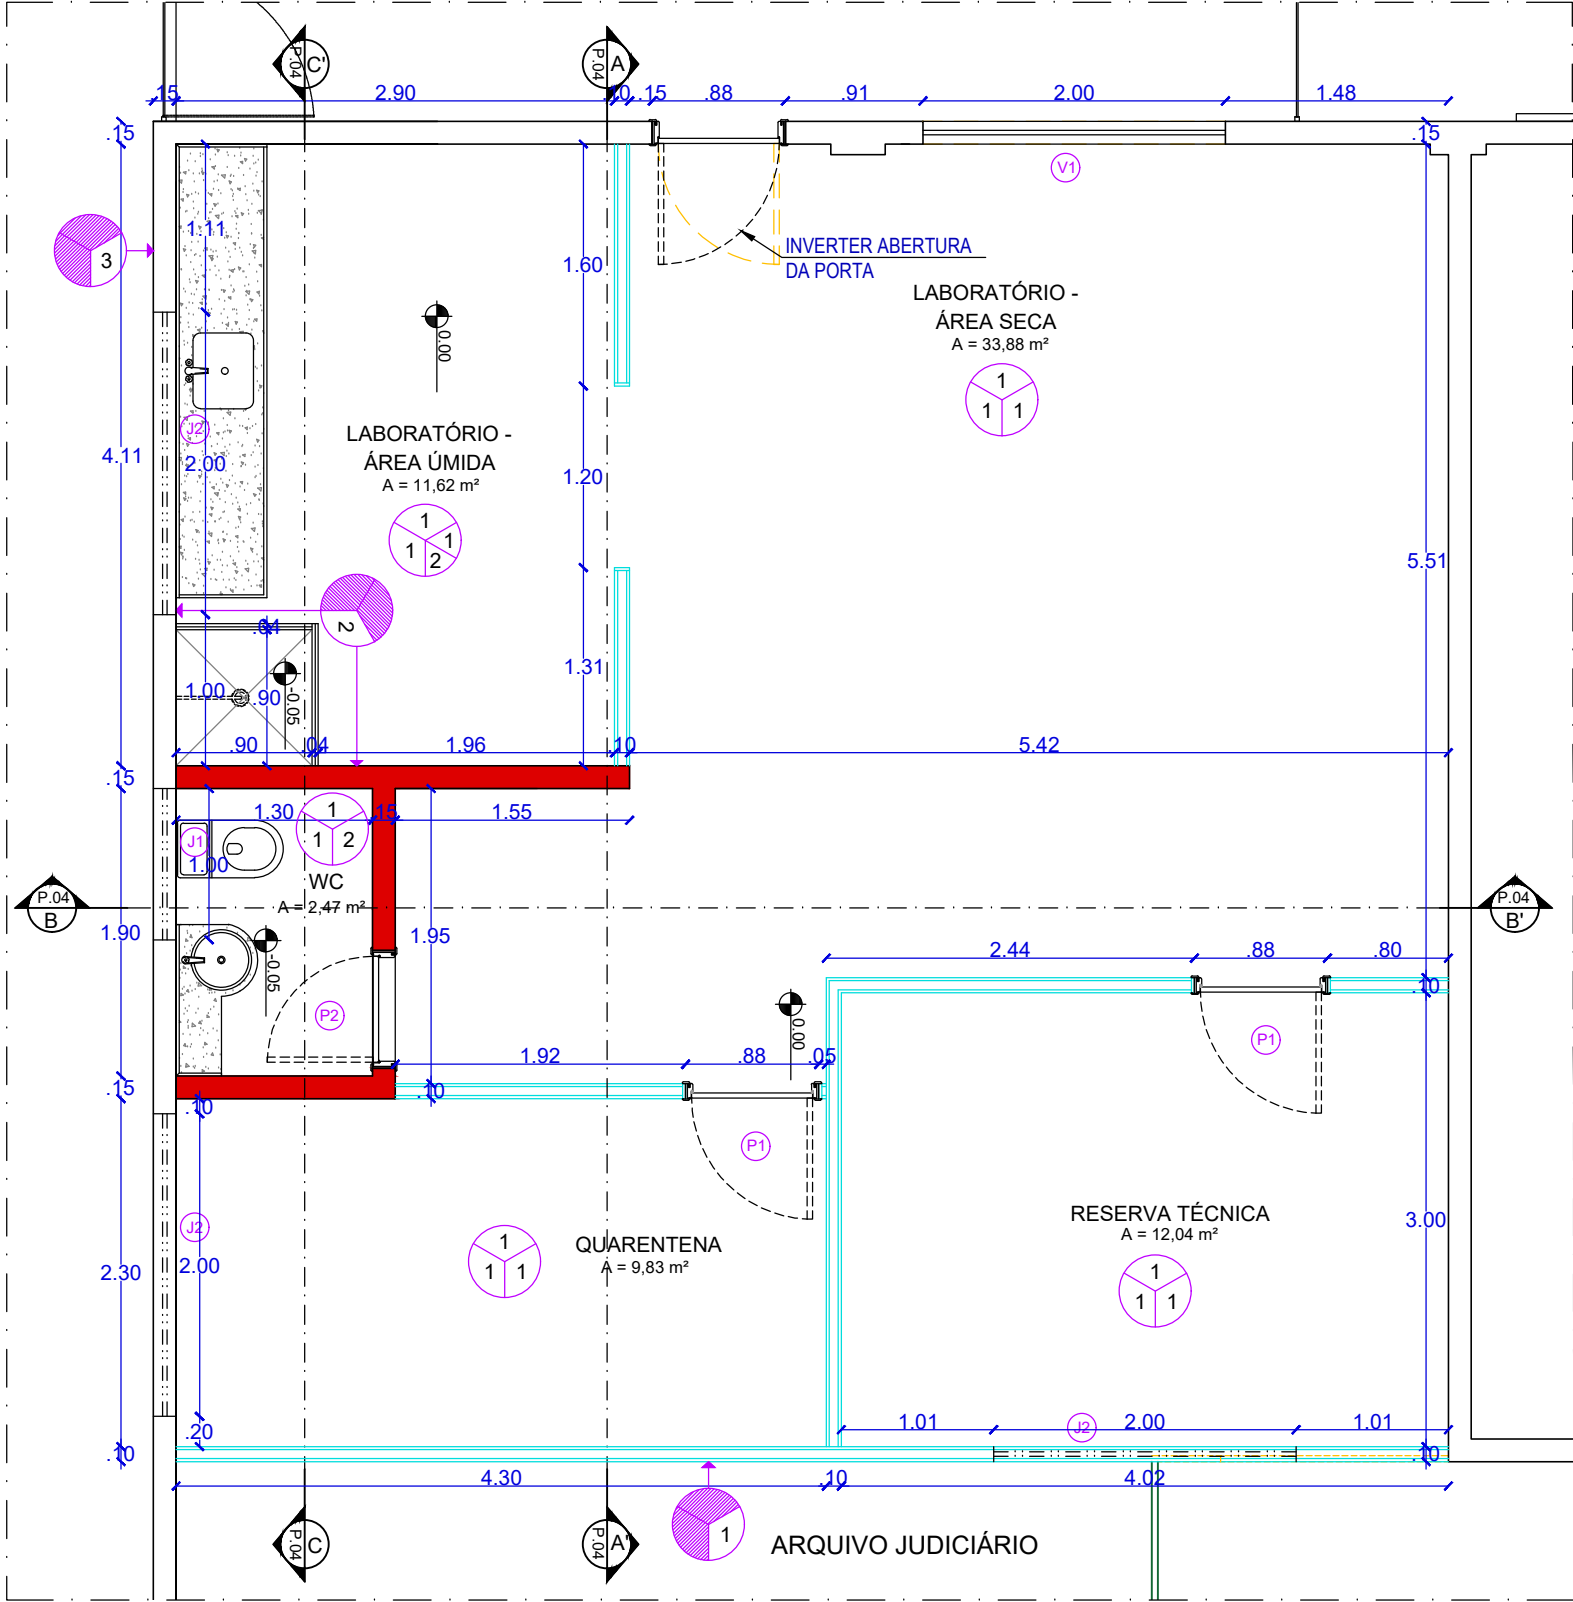

PLANTA BAIXA
ESCALA.....1/50

FÓRUM DA CAPITAL
ARQUIVO JUDICIÁRIO - LACOR
PLANTA BAIXA

Arquitetas:

BEATRIZ DE MENDONÇA BELTRÃO CAU A191586-4	CLÁUDIA LOPES LISBOA SOUZA CAU A87073-0
CAMILA MARQUES VASCONCELLOS CAU A63941-9	JULIANA DE OLIVEIRA PIMENTEL CAU A37335-4
CAROLINA ROCHA MOTA BRUGNERA CAU A40548-5	PATRÍCIA F. PONTES DE MIRANDA CAU A112073-5

Obs. 1: Conferir cotas no local

DESENHO CAMILA MARQUES	ESCALA indicada
DATA ABRIL / 2024	PRANCHA 02/10

