

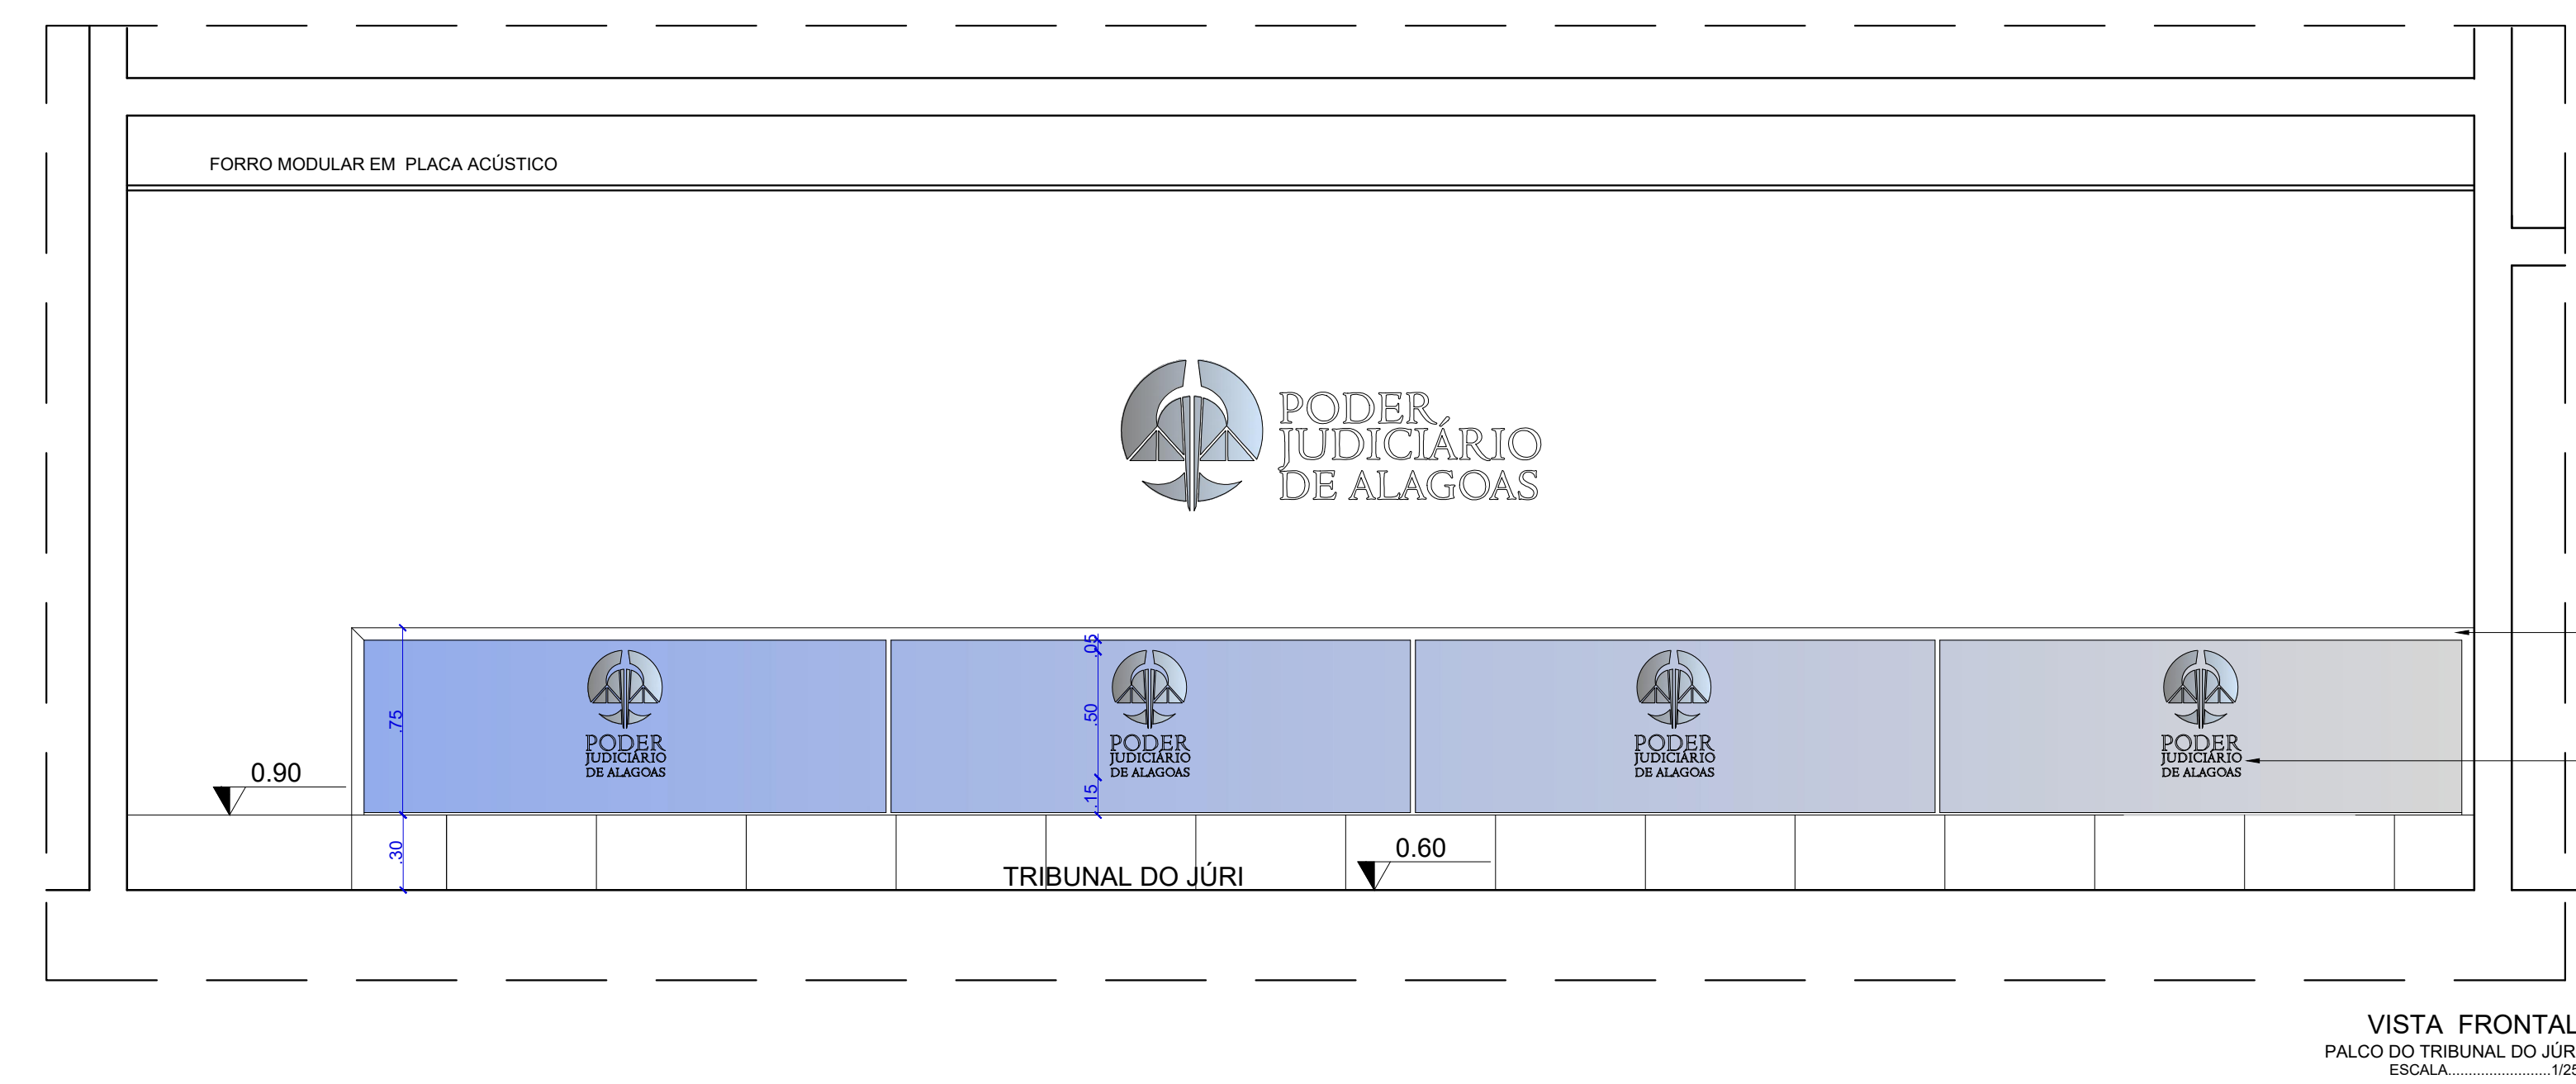
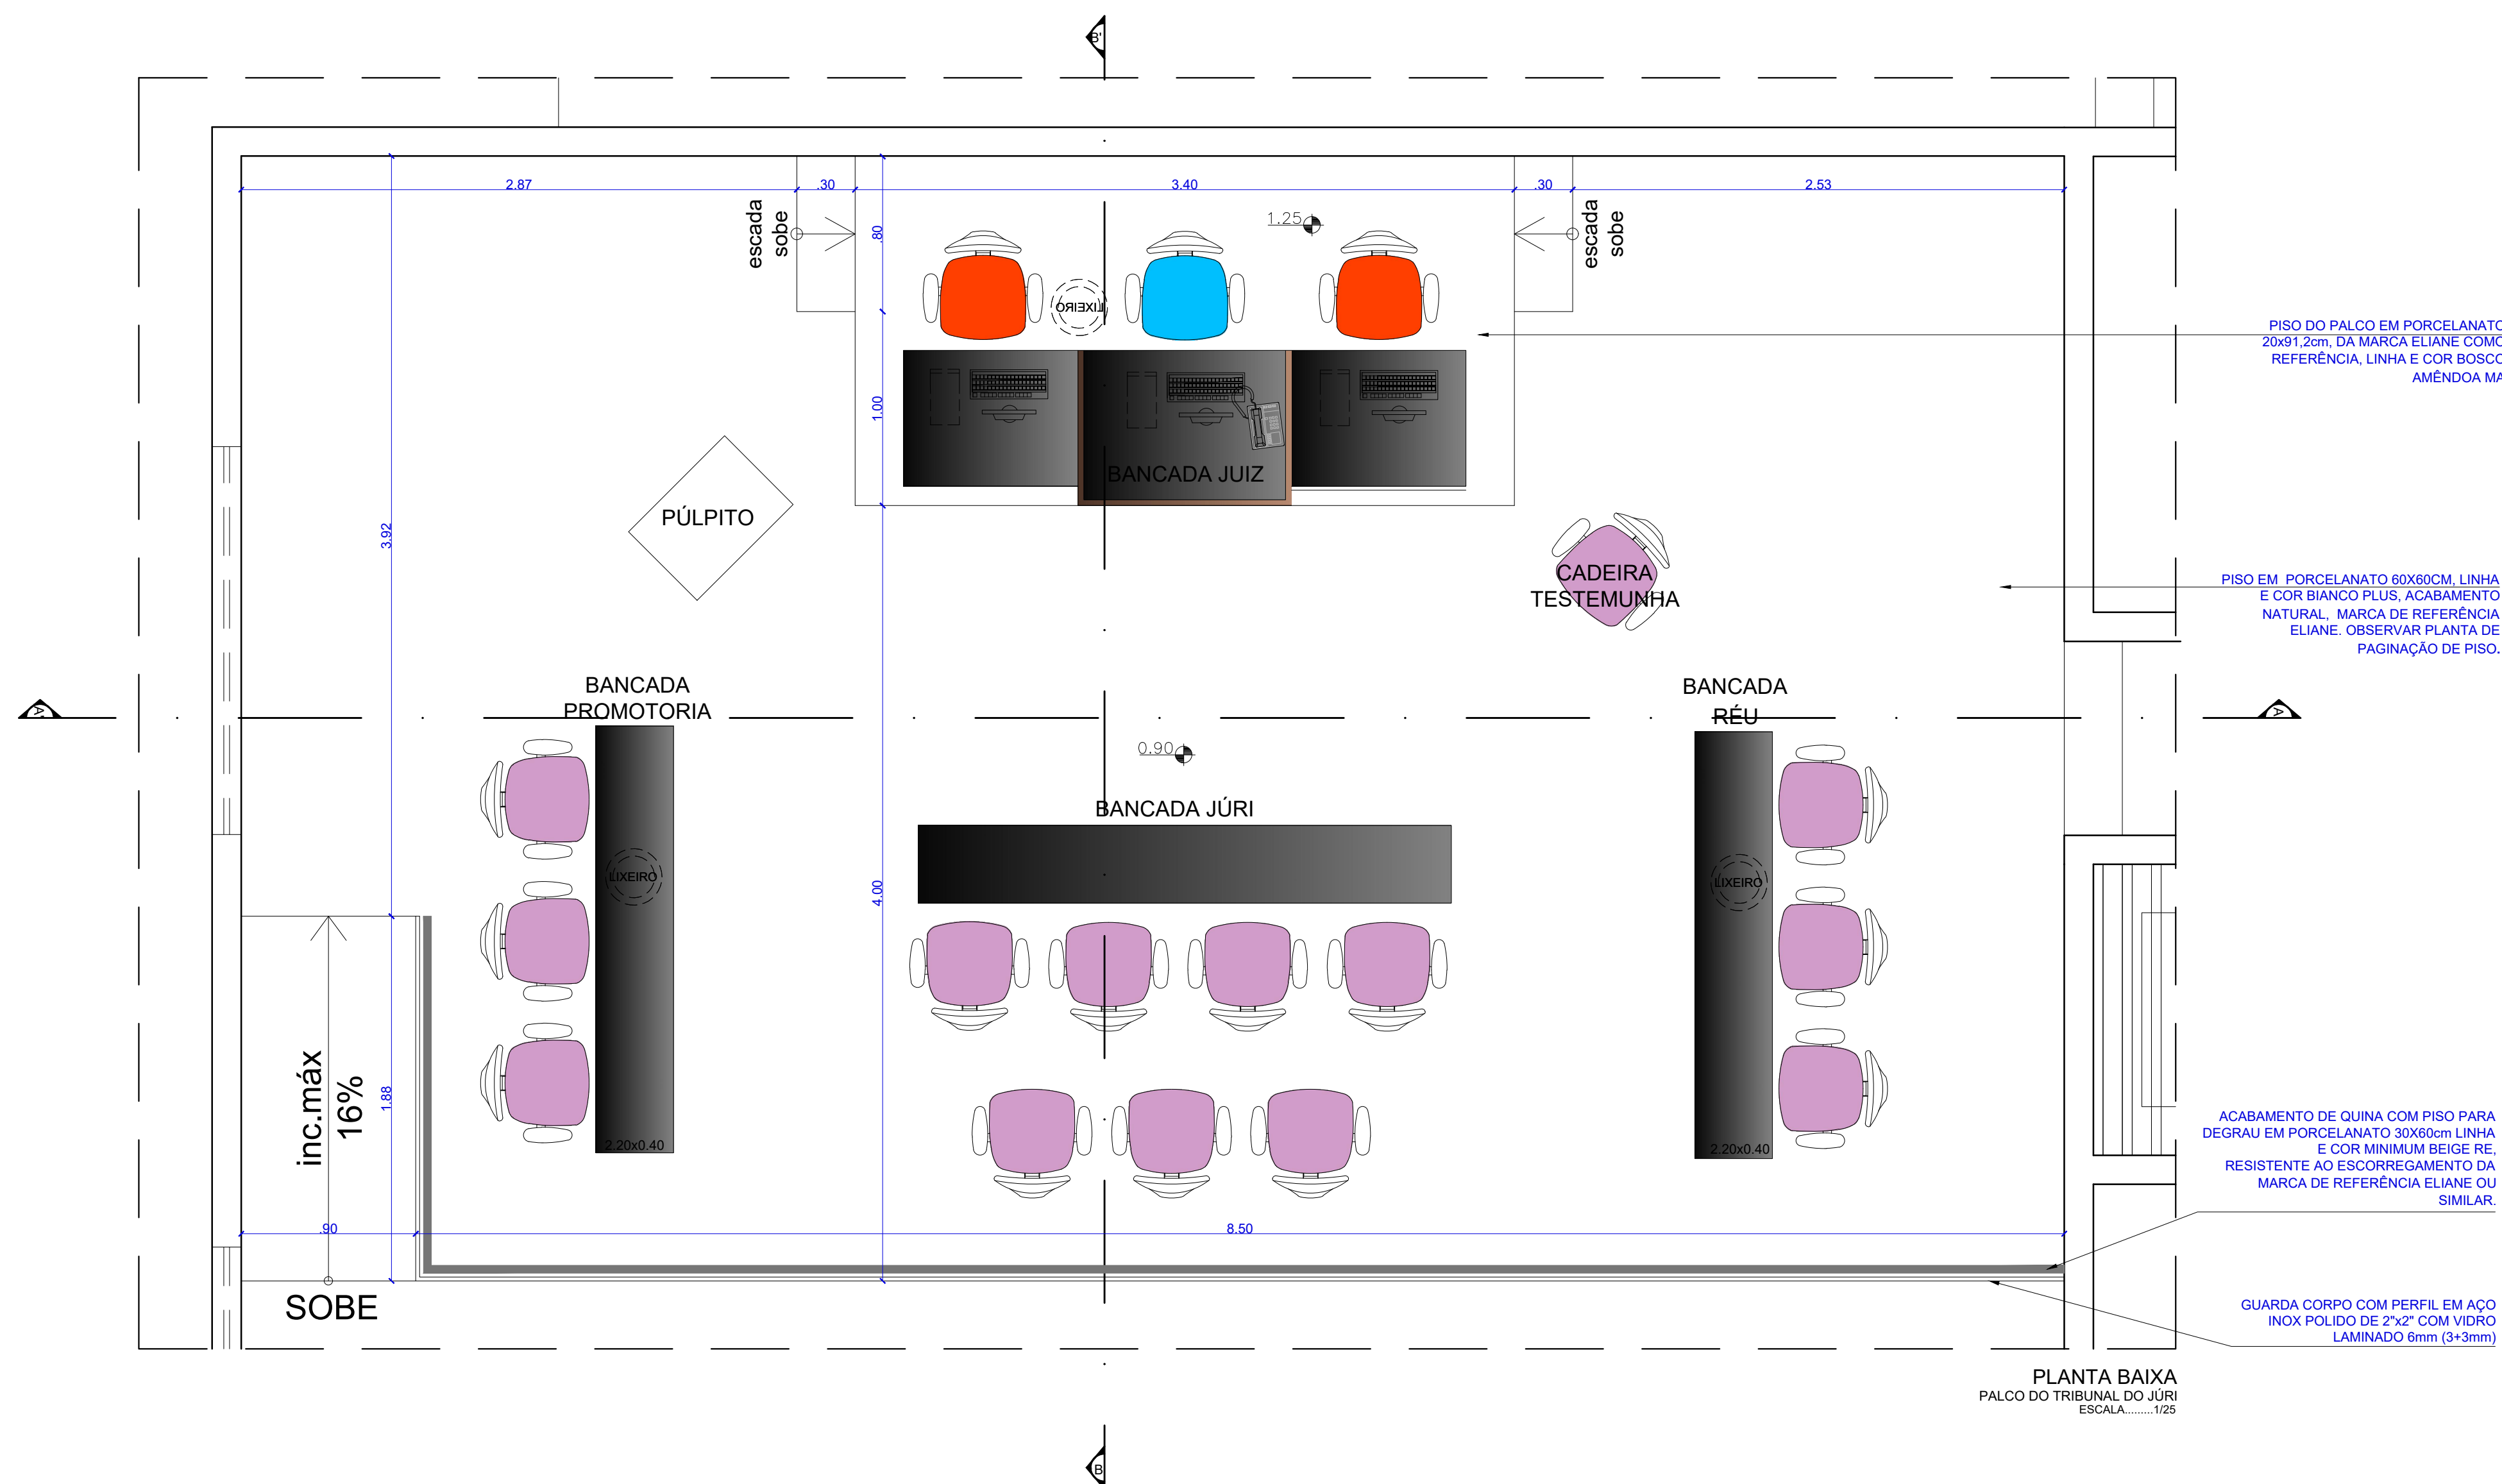


TRIBUNAL DO JÚRI

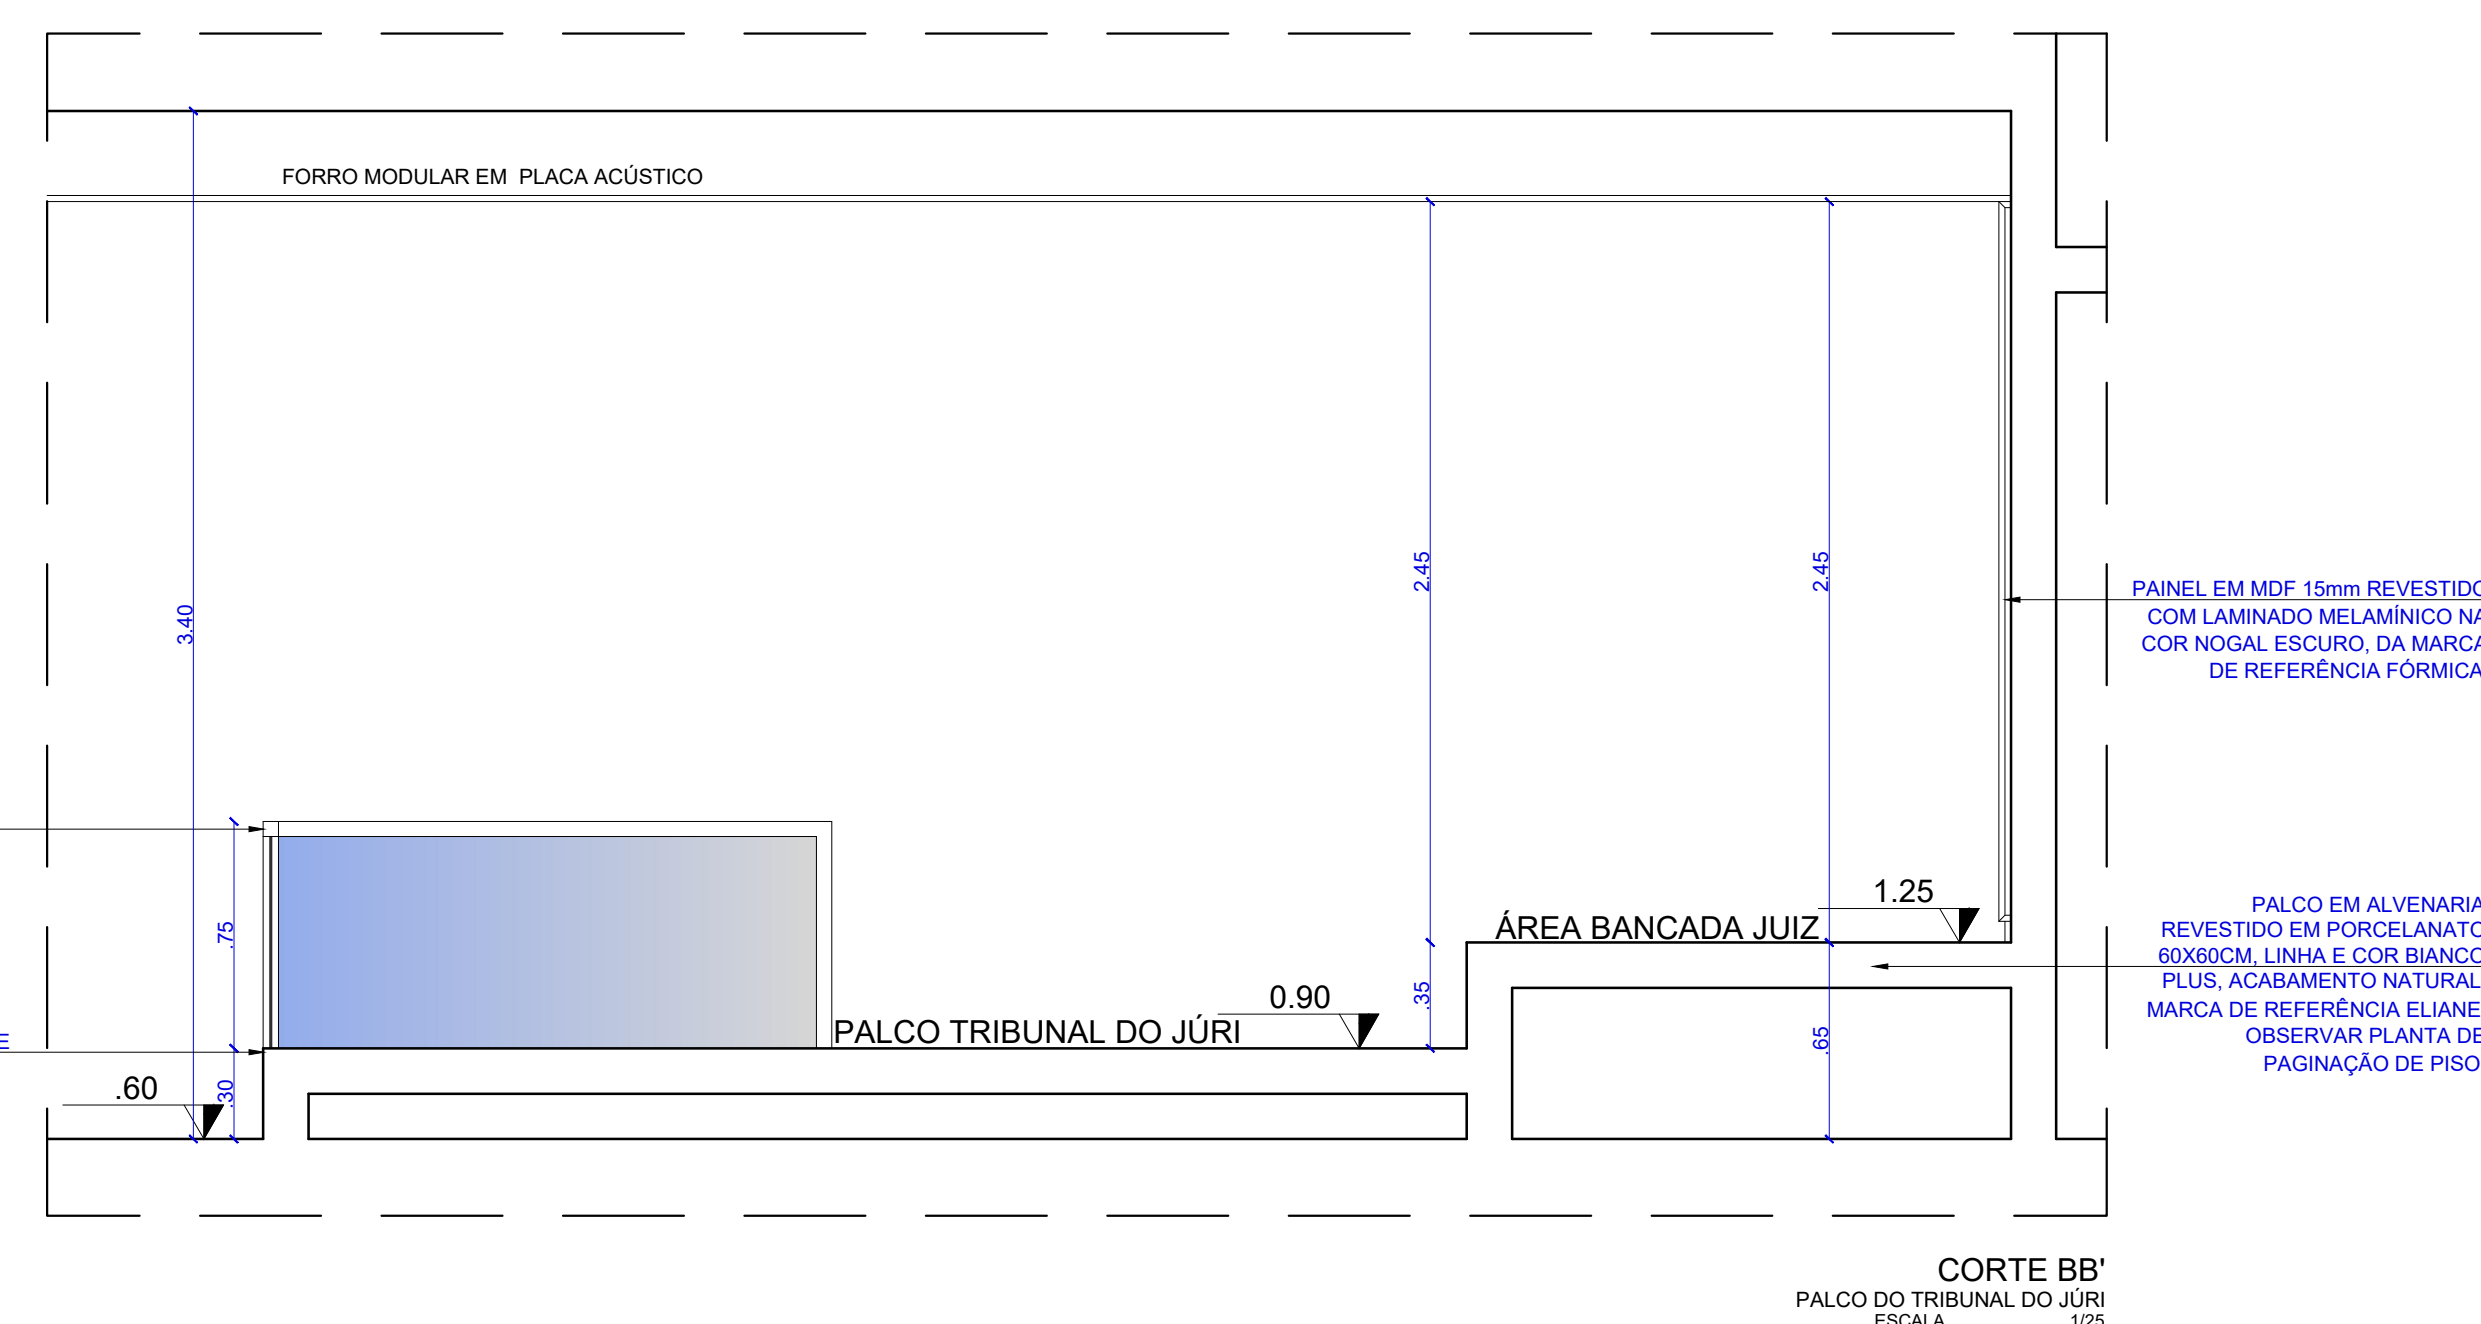

MASTRO

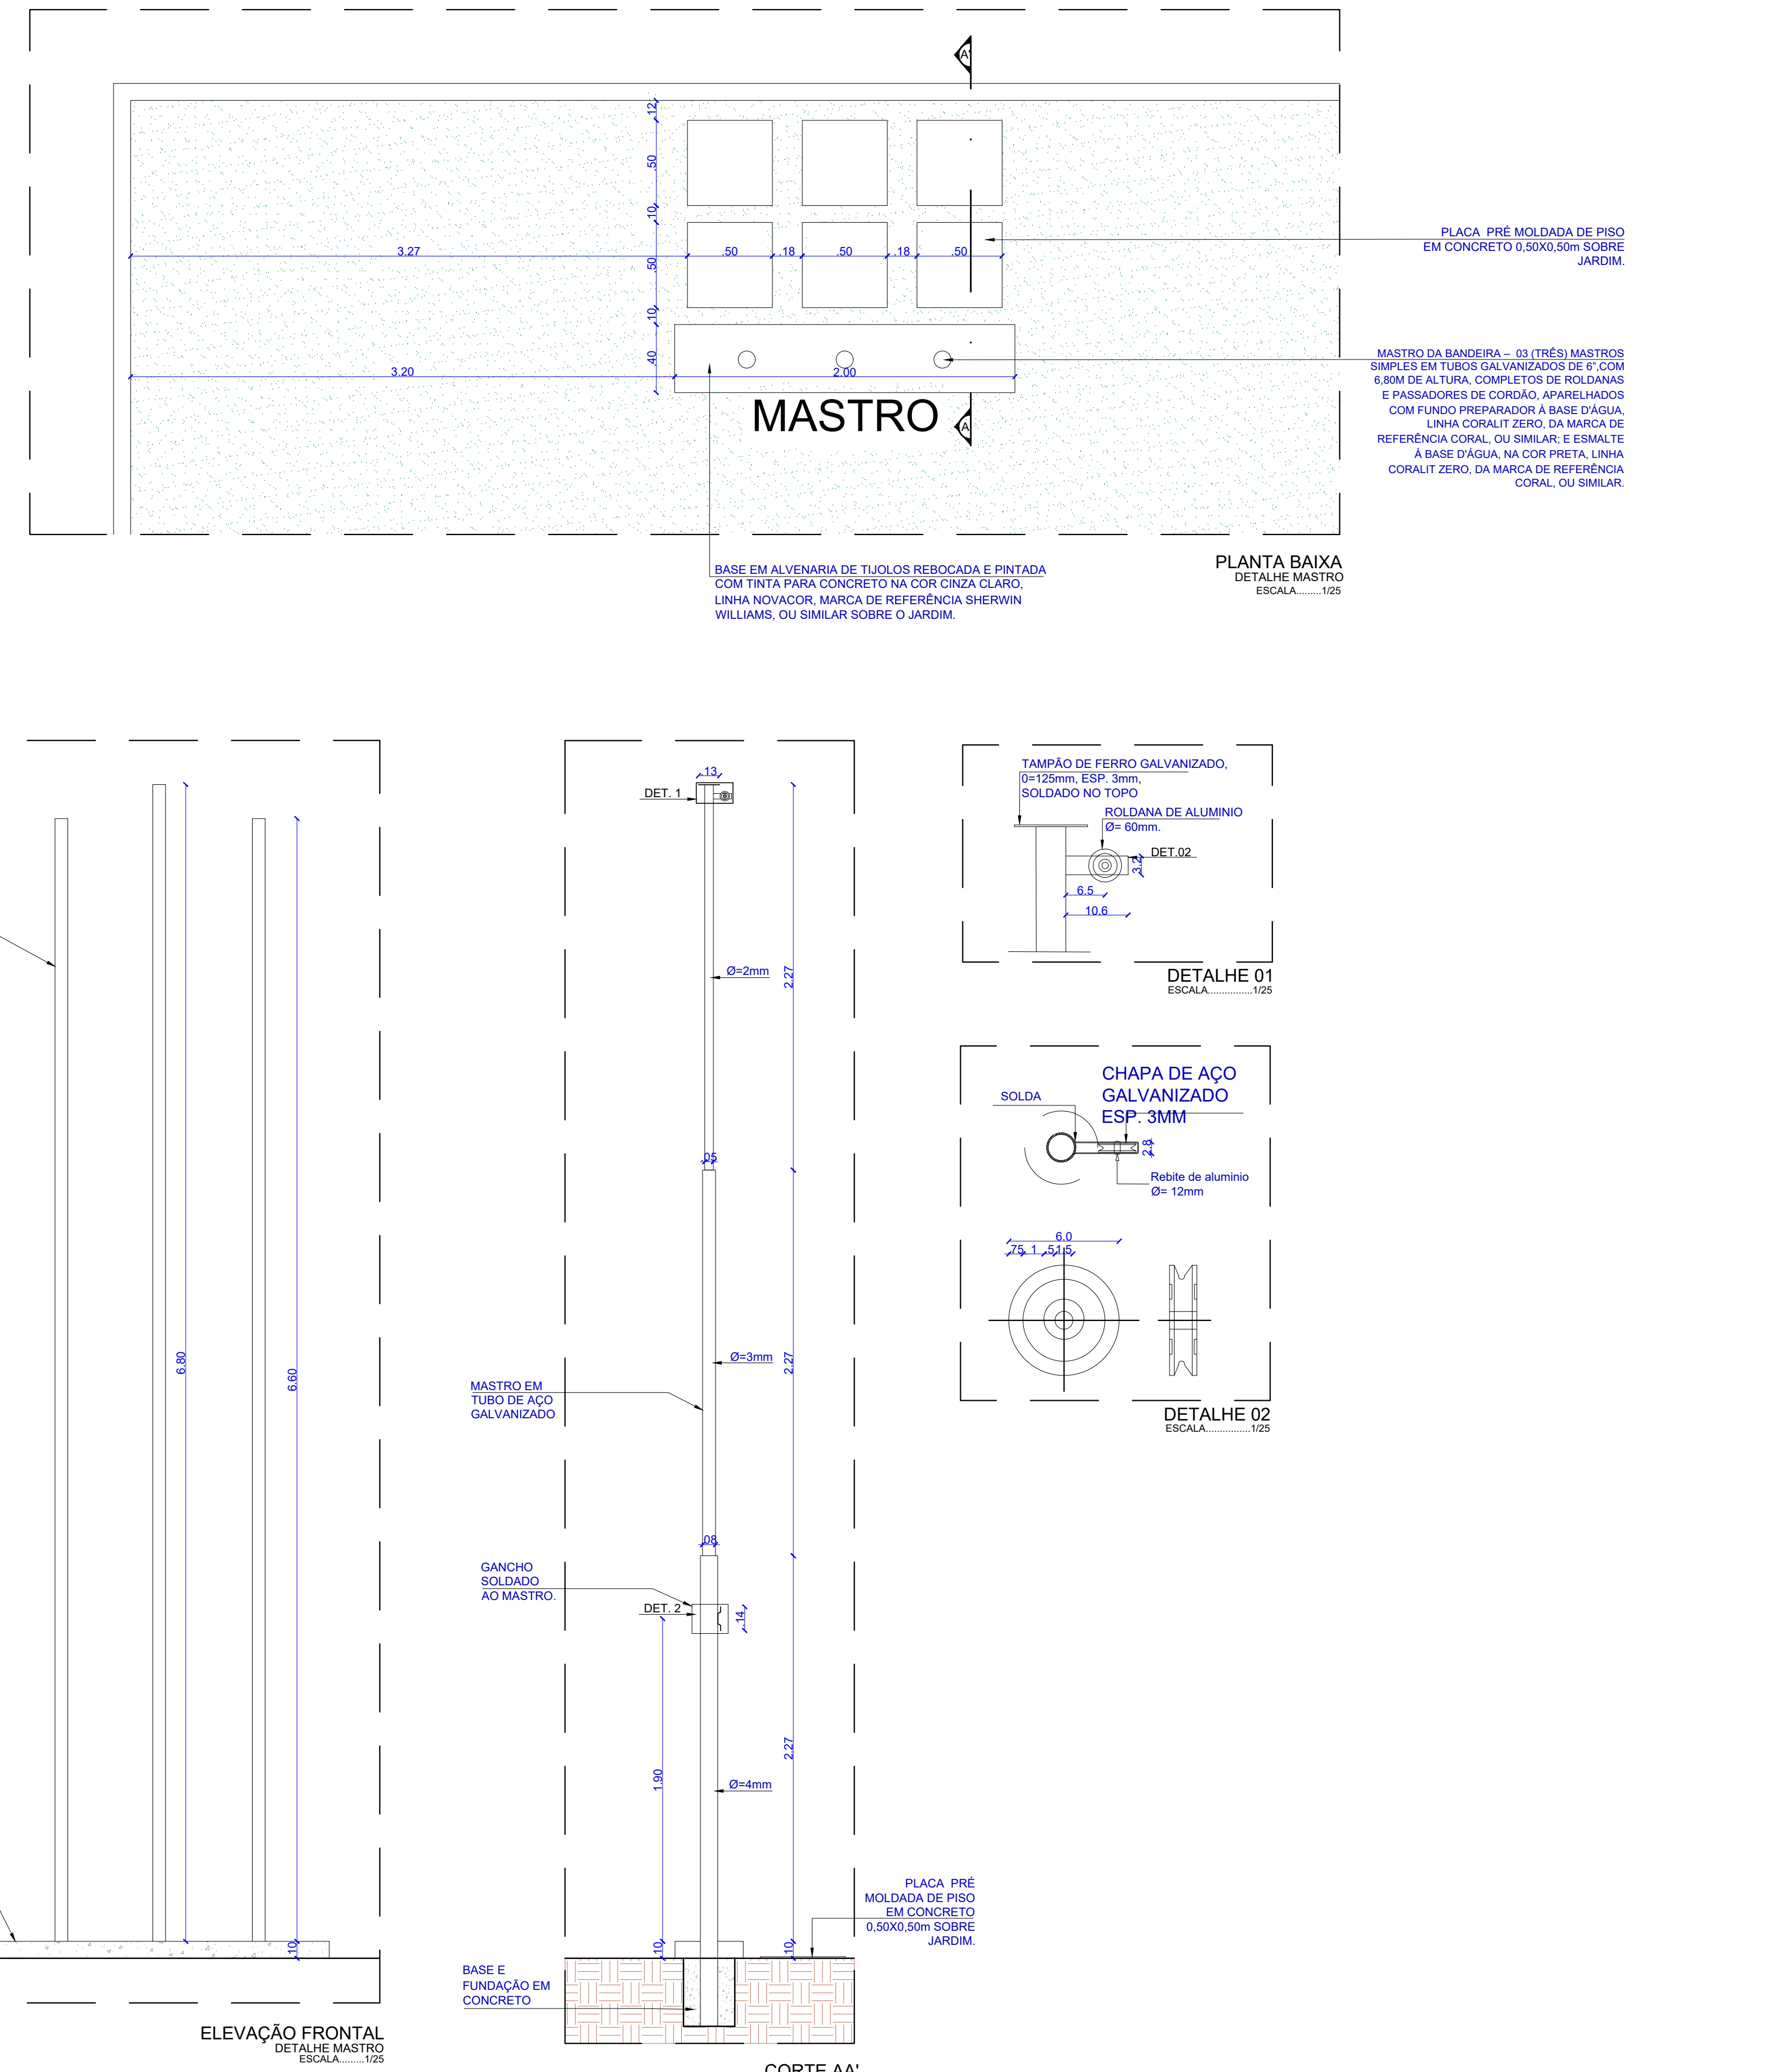

DCEA
DEPARTAMENTO CENTRAL DE ENGENHARIA E ARQUITETURA

ARQUITETAS:

CLAUDIA LOPES LISBOA SOUZA
CAU 18773-0

JULIANA DE OLIVEIRA PIMENTEL
CAU 18773-4

PATRICIA FERNANDES PONTES DE MIRANDA
CAU 112073-5

QUADRO DE REVISÕES:	DATA
1 -	00/00/2023
2 -	00/00/2023
3 -	00/00/2023
4 -	00/00/2023



FÓRUM DA COMARCA DE ATAIAIA

PROJETO DE REFORMA

DETALHES CONSTRUTIVOS	QUADRO DE ÁREAS:	DATA
TRIBUNAL DO JÚRI E MASTRO	ÁREA DO TERRENO 2.342,00m²	JULHO / 2023
	ÁREA COBERTA 512,40m²	ESCALA:
	ÁREA PAVIMENTAÇÃO 6.483,30m²	INDICADA
DESENHO: JANINE ALENCAR	ÁREA CONSTRUÇÃO 213,50m²	
	ÁREA VERDE 196,70m²	
OBS: Conferir cotas no local	ÁREA SOLO FÉRMEVEL 1.540,65m²	


01/04

COBERTA POSTERIOR

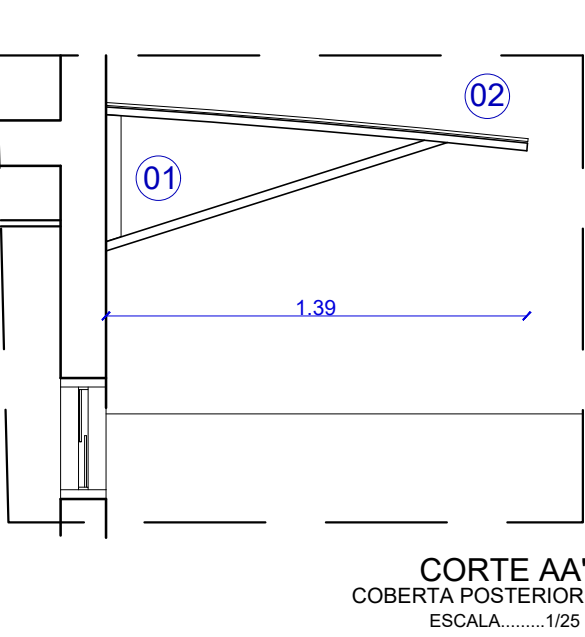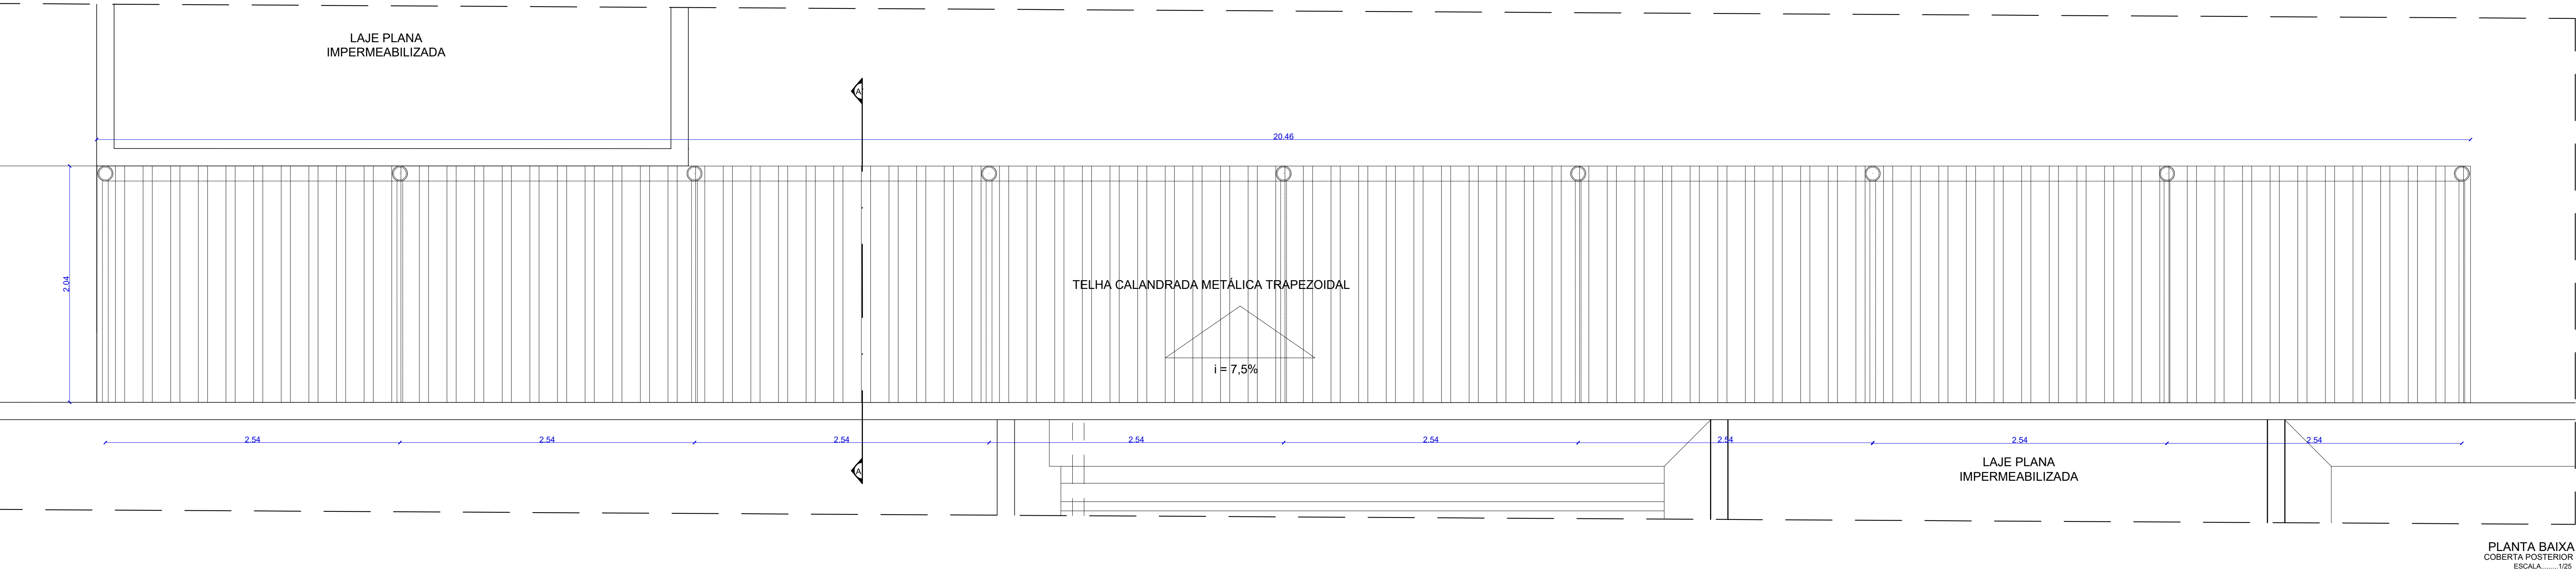


ESPECIFICAÇÕES:	
01	ESTRUTURA METÁLICA TUBULAR NA COR BRANCA
02	TELHA DE AÇO CALANDRADA PINTADA NA COR BRANCA

CASA DE GÁS

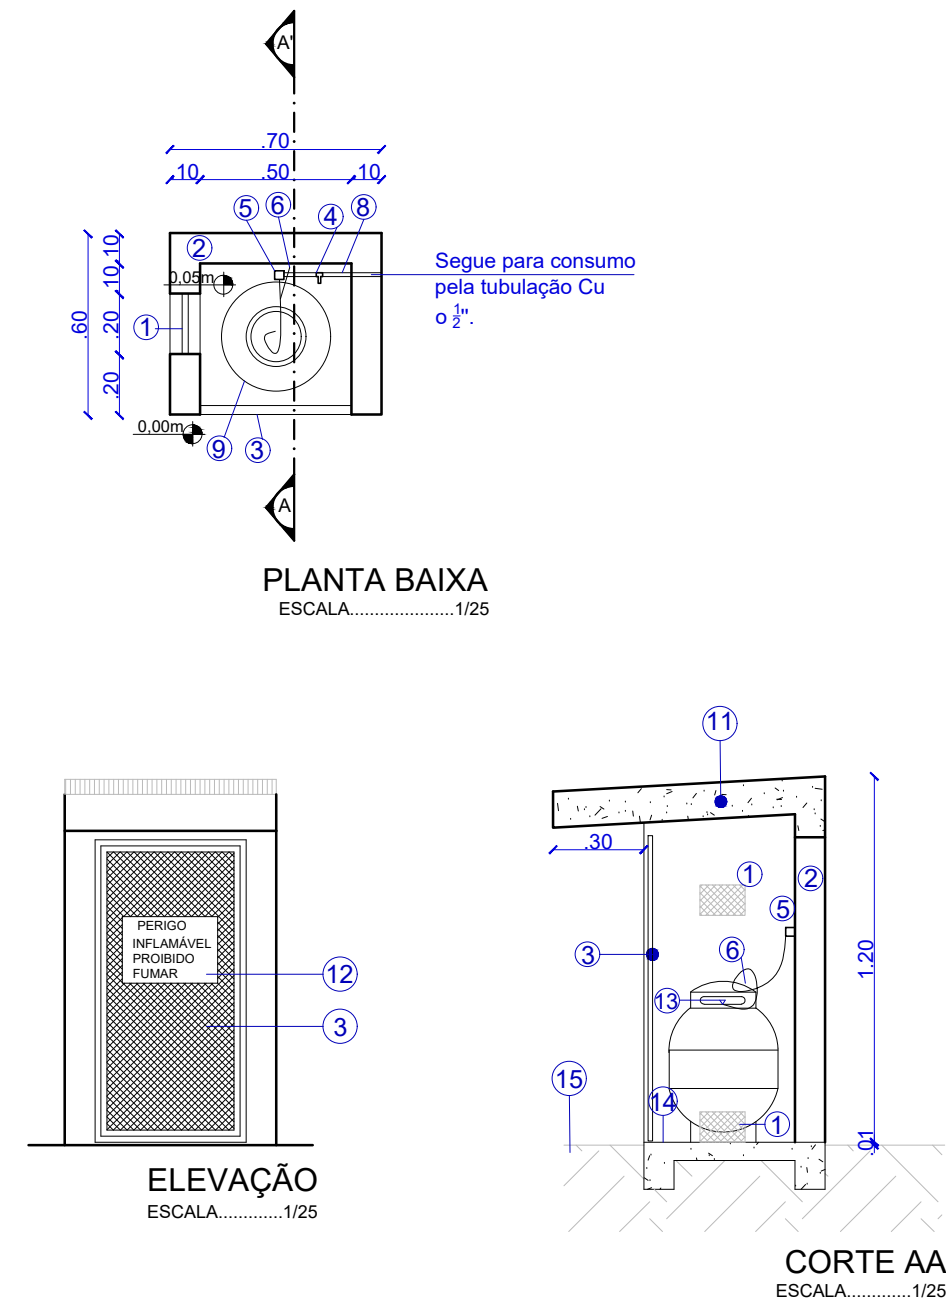


ESPECIFICAÇÕES DE MATERIAL	
01	Abertura para ventilação cruzadas ao nível do piso e laterais (10x10cm) protegidas com tela quebra-chuva de malha 3,0mm.
02	Parede em alvenaria.
03	Porta metálica com venezianas(dimensão das portas 60x100mm).
04	Registo de facho rápido(registo de corte).
05	Trocisco com válvula de retenção.
06	Pigtail de borracha - ø 6,4mm.
08	Gambiarras - ø 1/2".
09	Tanque P13.
10	Muro com altura mínima de 2,00(metro) metros.
11	Laje impermeabilizada em concreto armado (i=2%) espessura= 12cm.
12	Placa de fundo amarelo com telas pretas.
13	Identificação do tanque (data,fabricação,norma,nº de série,marca,capacidade pressão,área externa etc).
14	Piso interno com 10 centímetros de espessura.
15	Piso externo.


CHAPIM

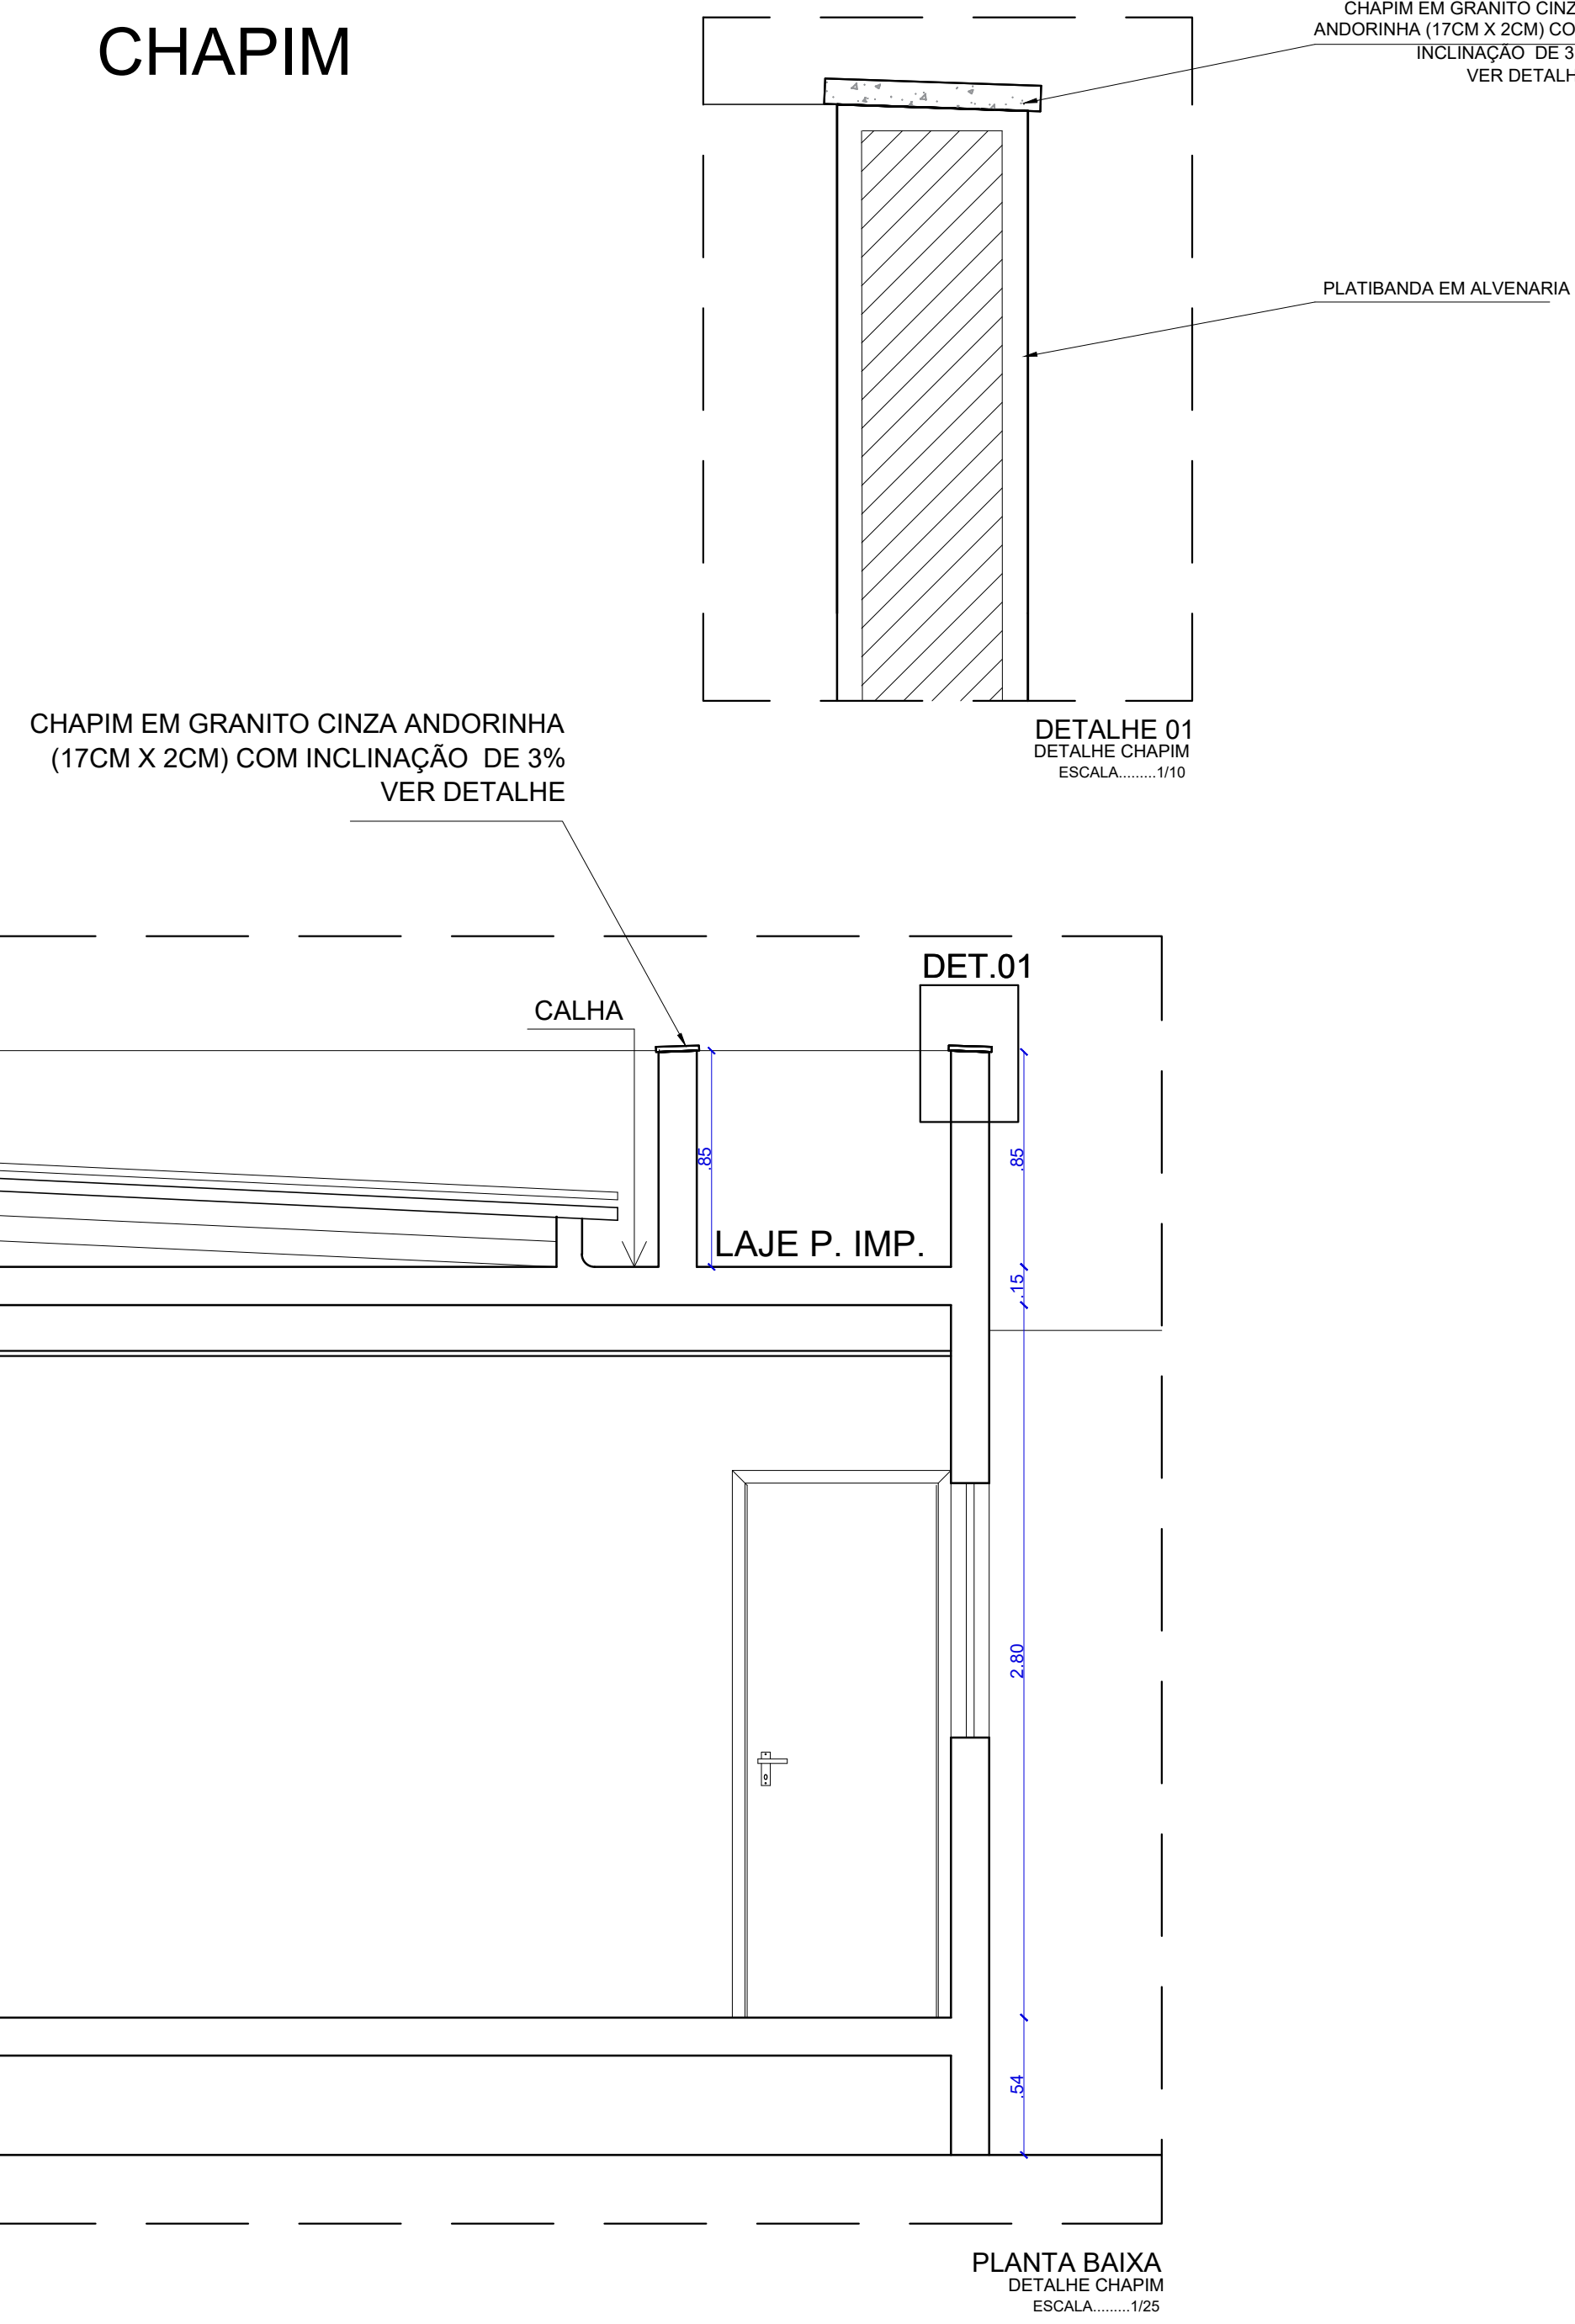

COBERTA DO JARDIM DE INVERNO


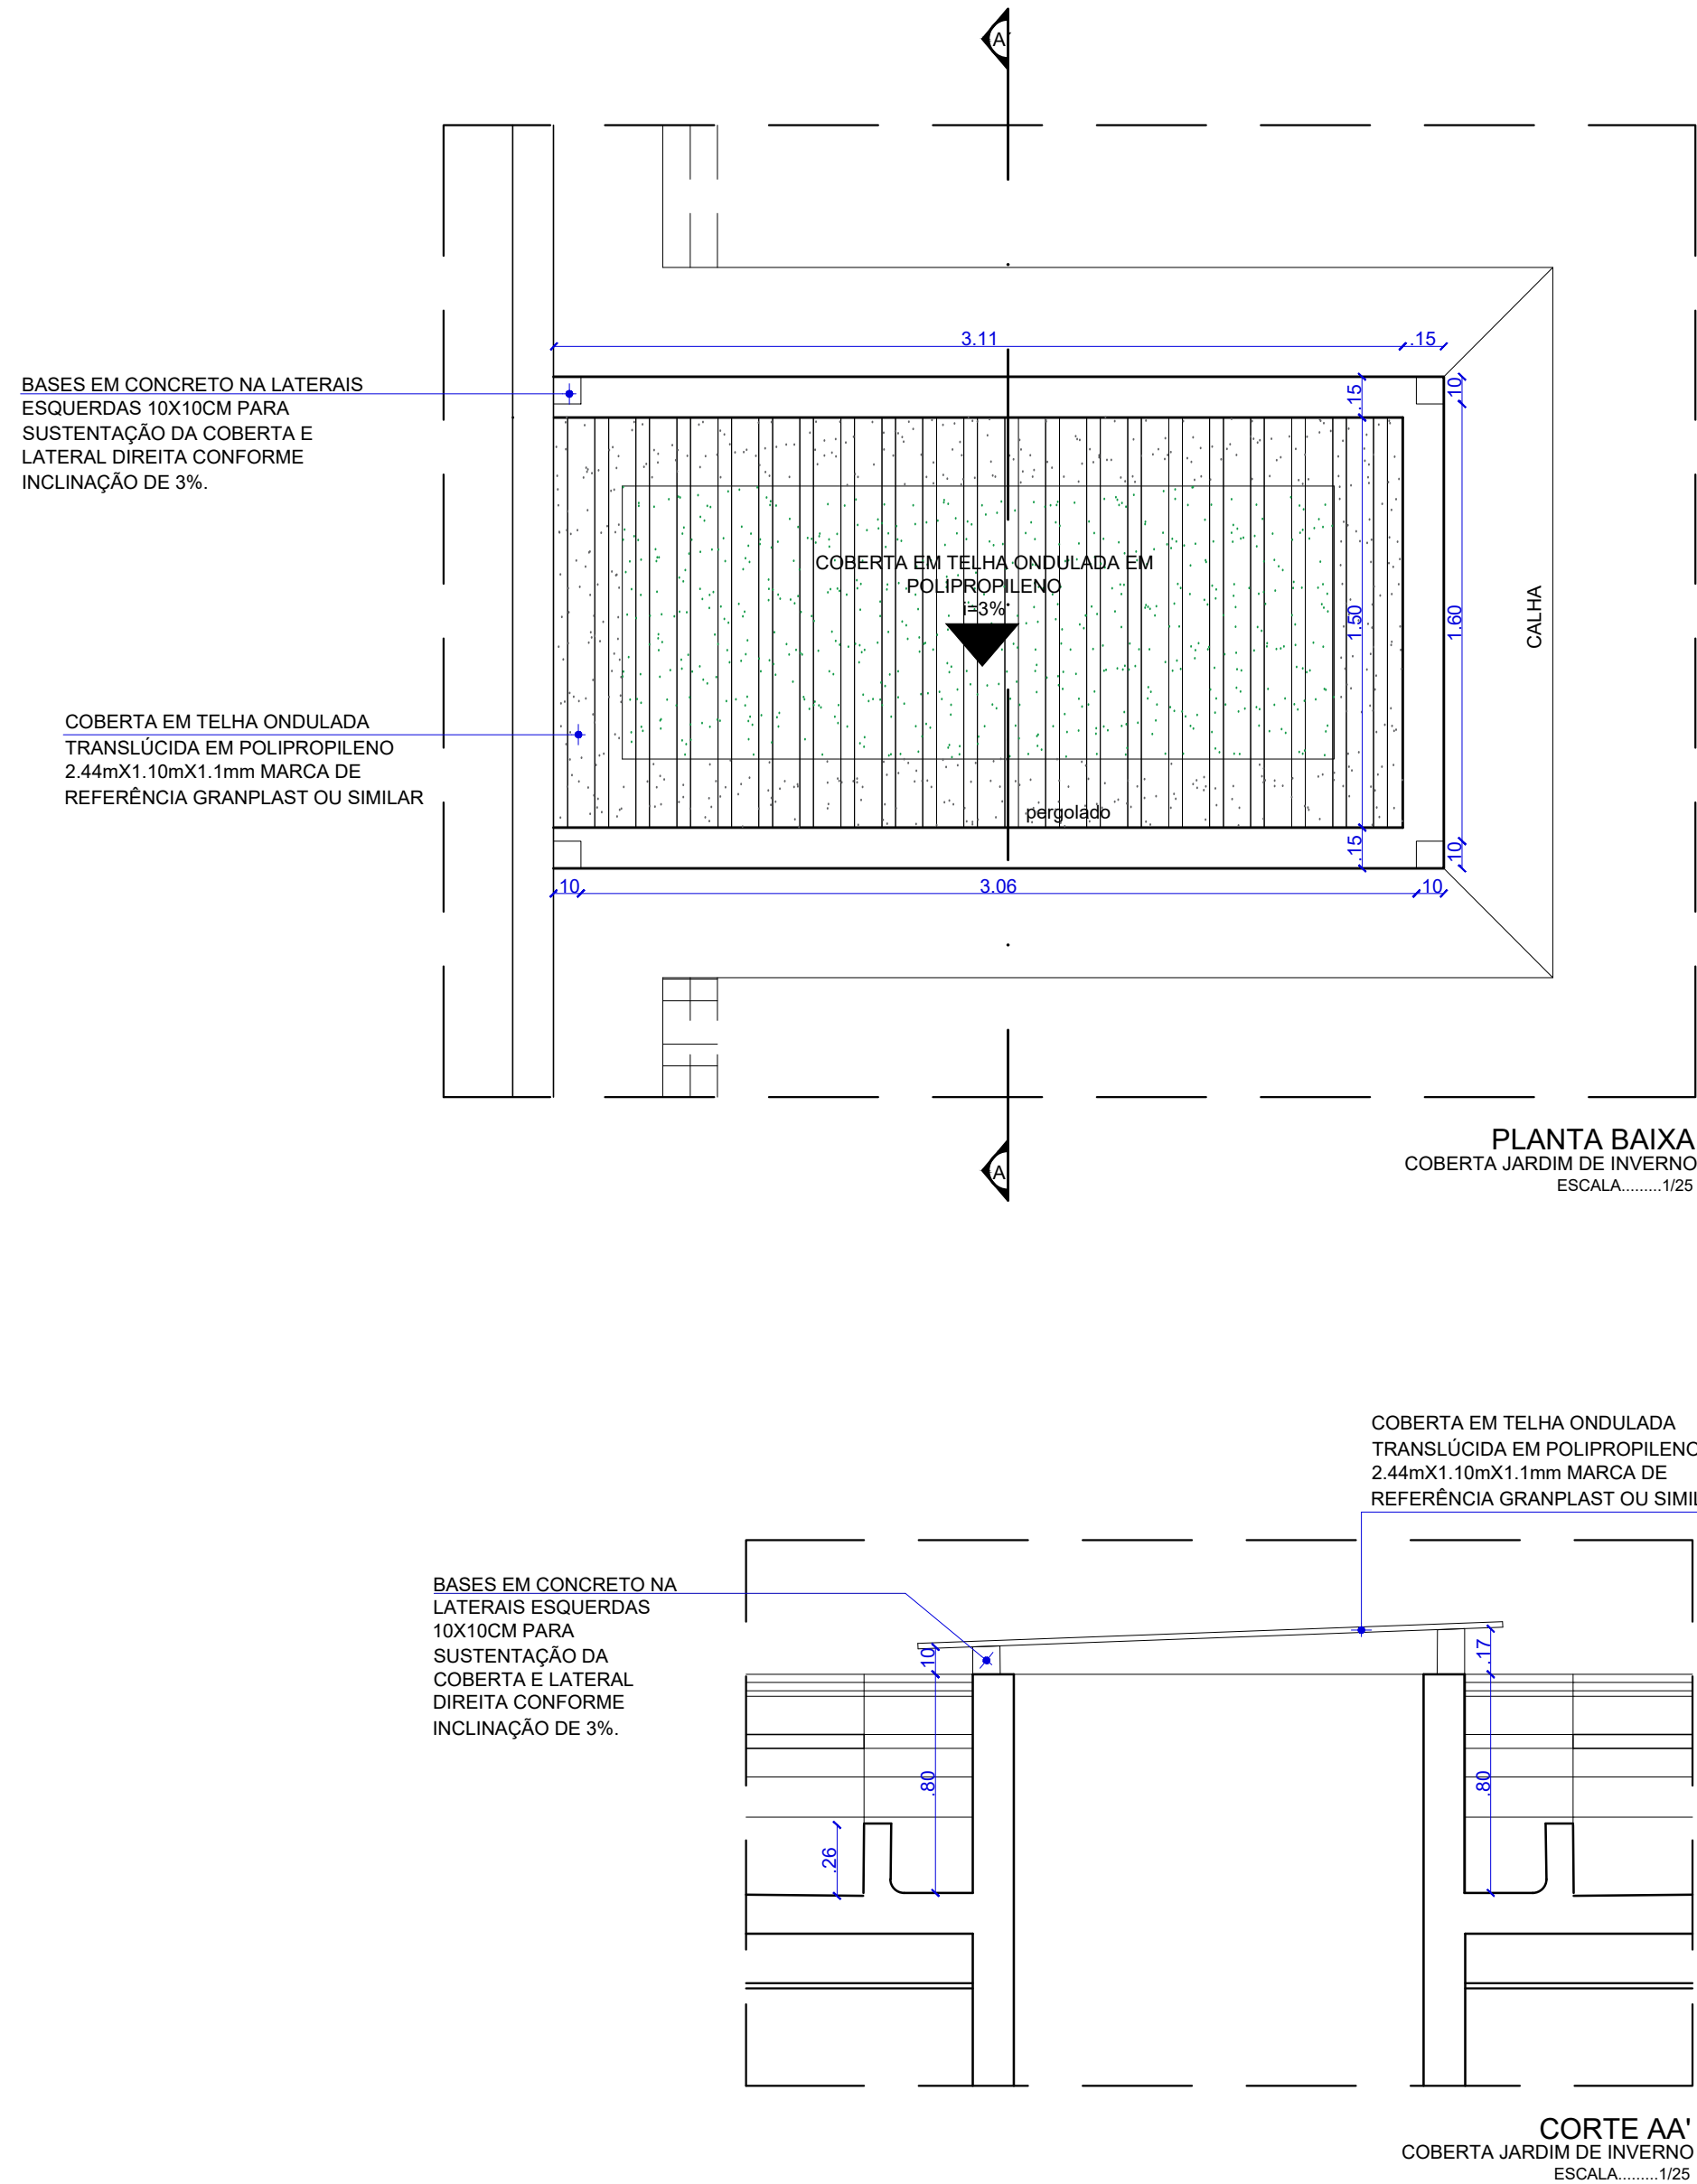


REVESTIMENTO INTERNO


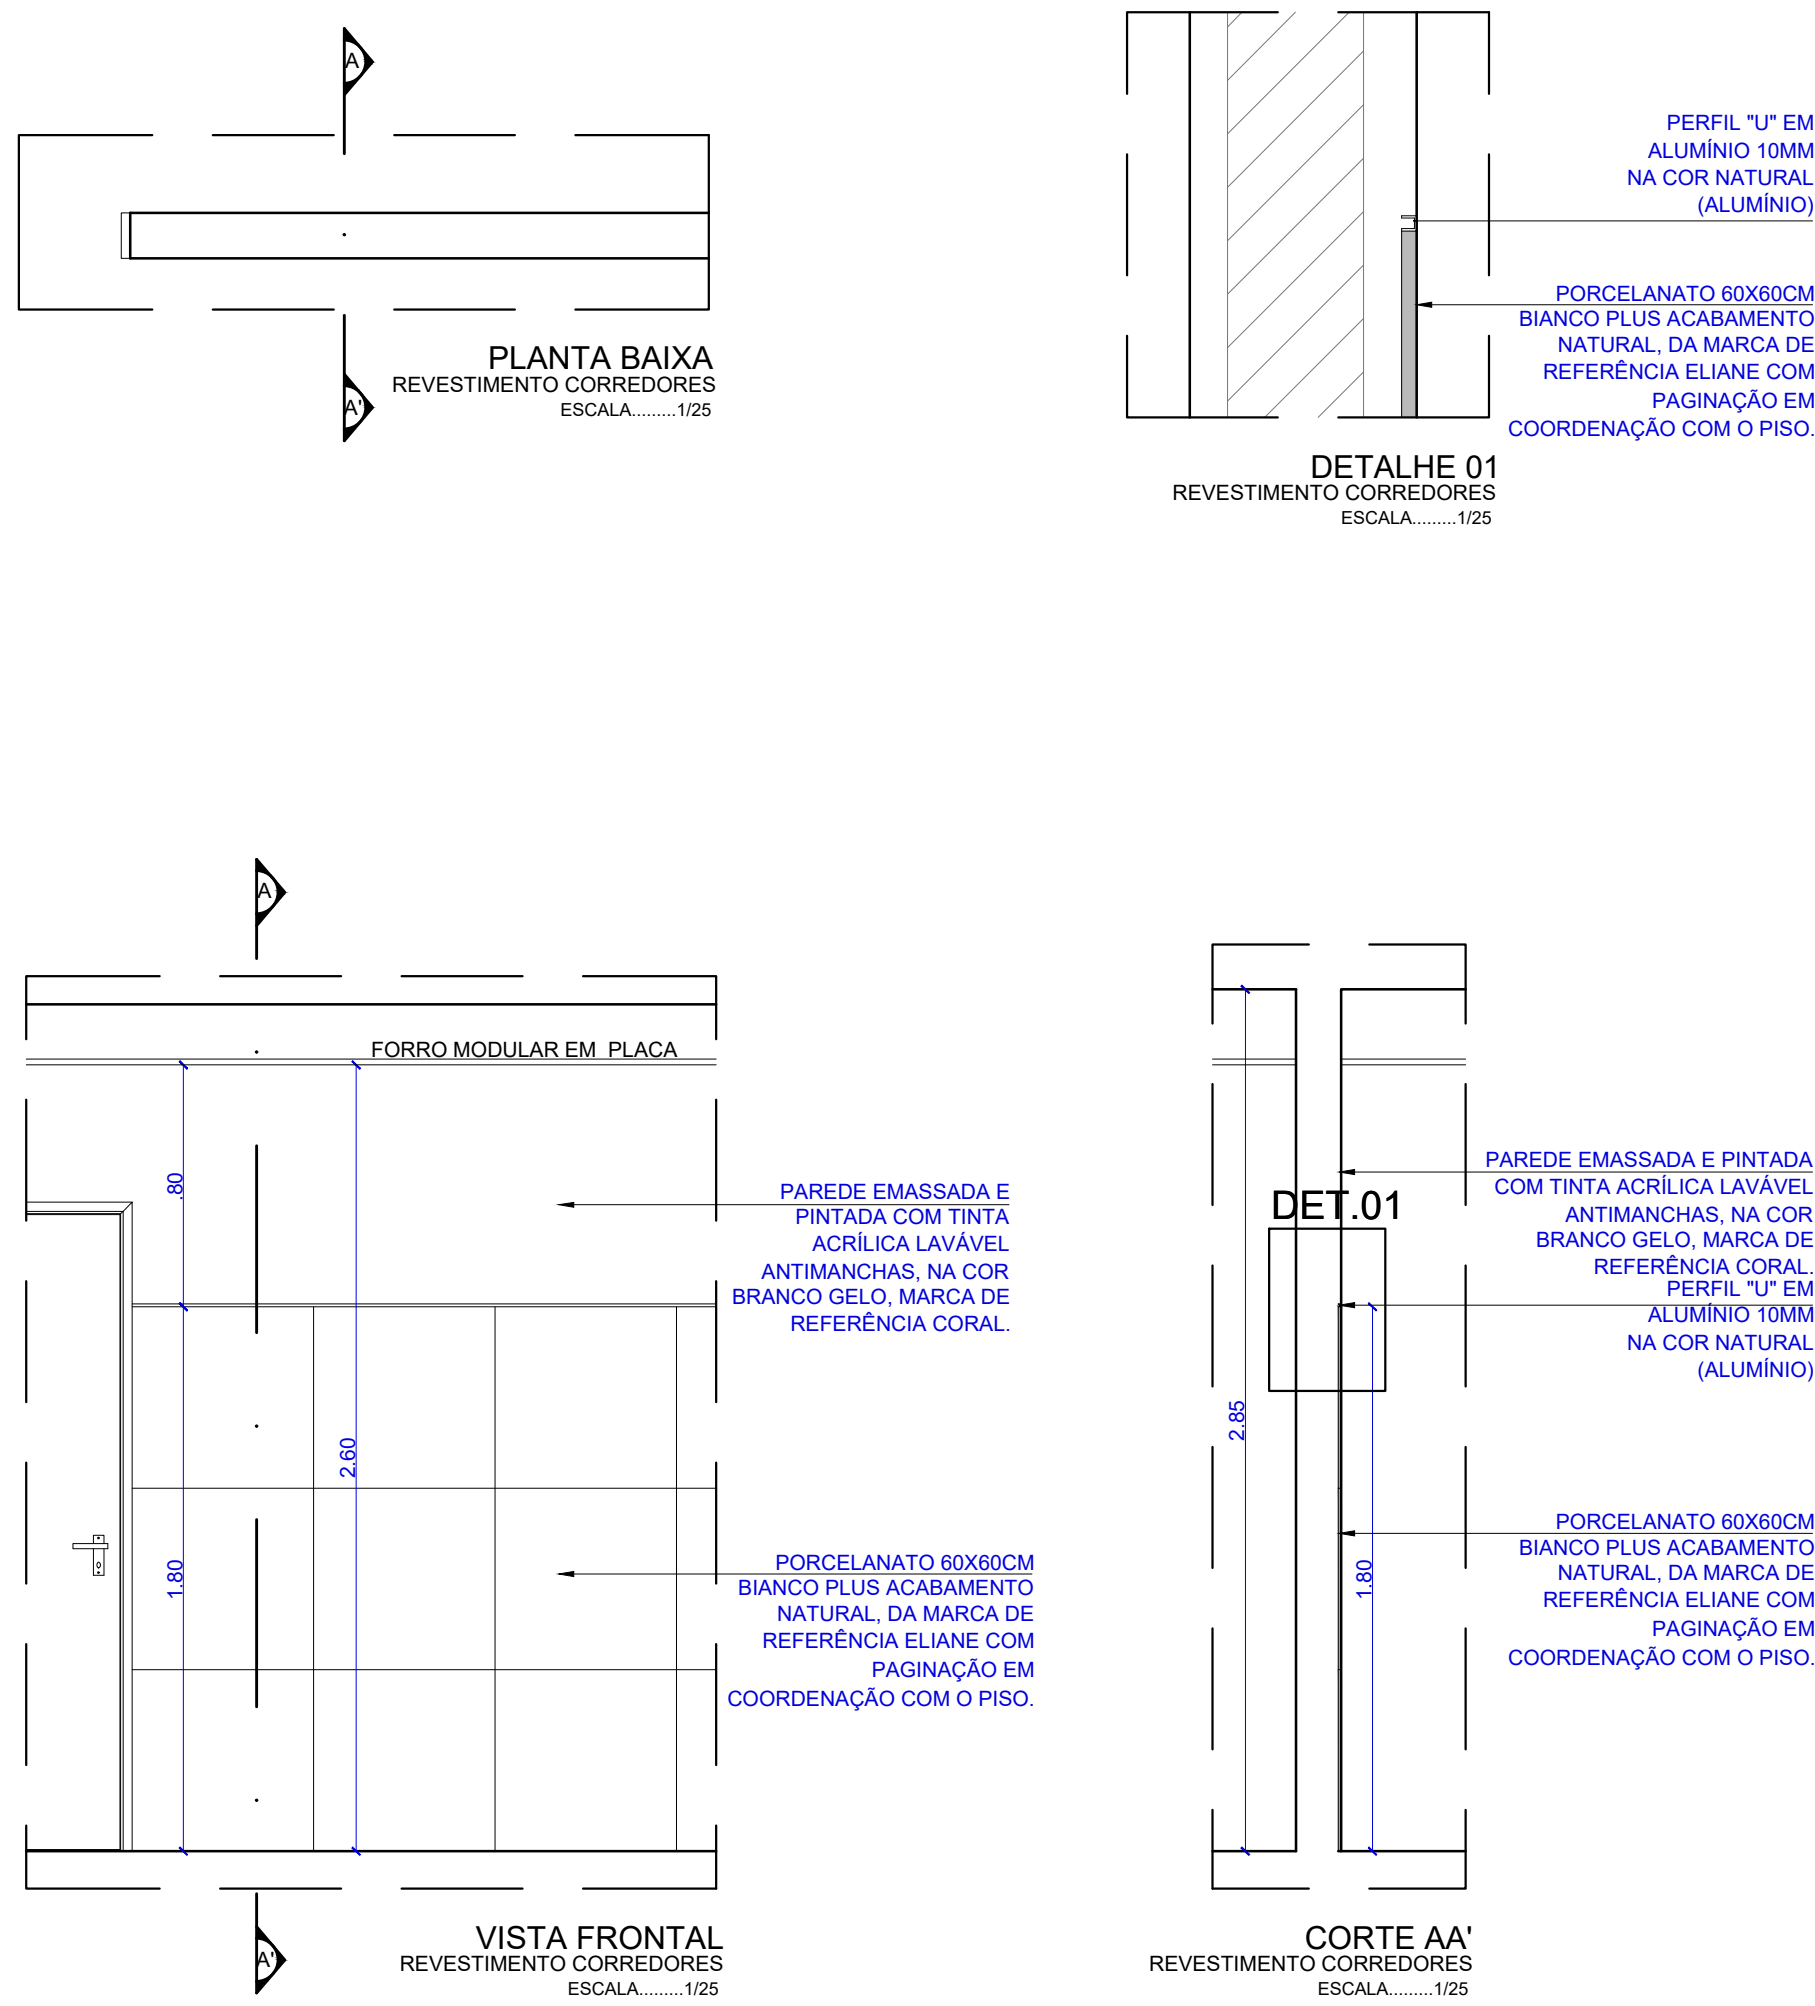


 PODER JUDICIÁRIO DE ALAGOAS	
DCEA DEPARTAMENTO CENTRAL DE ENGENHARIA E ARQUITETURA	
ARQUITETAS:	
CLÁUDIA LOPES LISBOA SOUZA CAU 18773-9	
JULIANA DE OLIVEIRA PIMENTEL CAU 18773-4	
PATRICIA FERNANDES PONTES DE MIRANDA CAU 112073-5	
QUADRO DE REVISÕES:	DATA
1 -	00/00/2023
2 -	00/00/2023
3 -	00/00/2023
4 -	00/00/2023
FÓRUM DA COMARCA DE ATAIAIA	
PROJETO DE REFORMA	
DETALHES CONSTRUTIVOS - JARDIM DE INVERNO, COBERTA POSTERIOR, CASA DE GÁS, CHAPIM E REVESTIMENTO CIRCULAÇÃO.	QUADRO DE ÁREAS: ÁREA DO TERRENO 2.342,00m² ÁREA COBERTA 572,45m² ÁREA PAVIMENTAÇÃO 5.483,30m² ÁREA CONTRUIÇÃO 313,55m² ÁREA VERDE 196,75m² ÁREA SOLO PERMEÁVEL 1.540,65m²
DESENHO: JANINE ALENCAR	DATA: JULHO / 2023 ESCALA: INDICADA
OBS.: Conferir cotas no local	02/04



ESTACIONAMENTO DO JUIZ

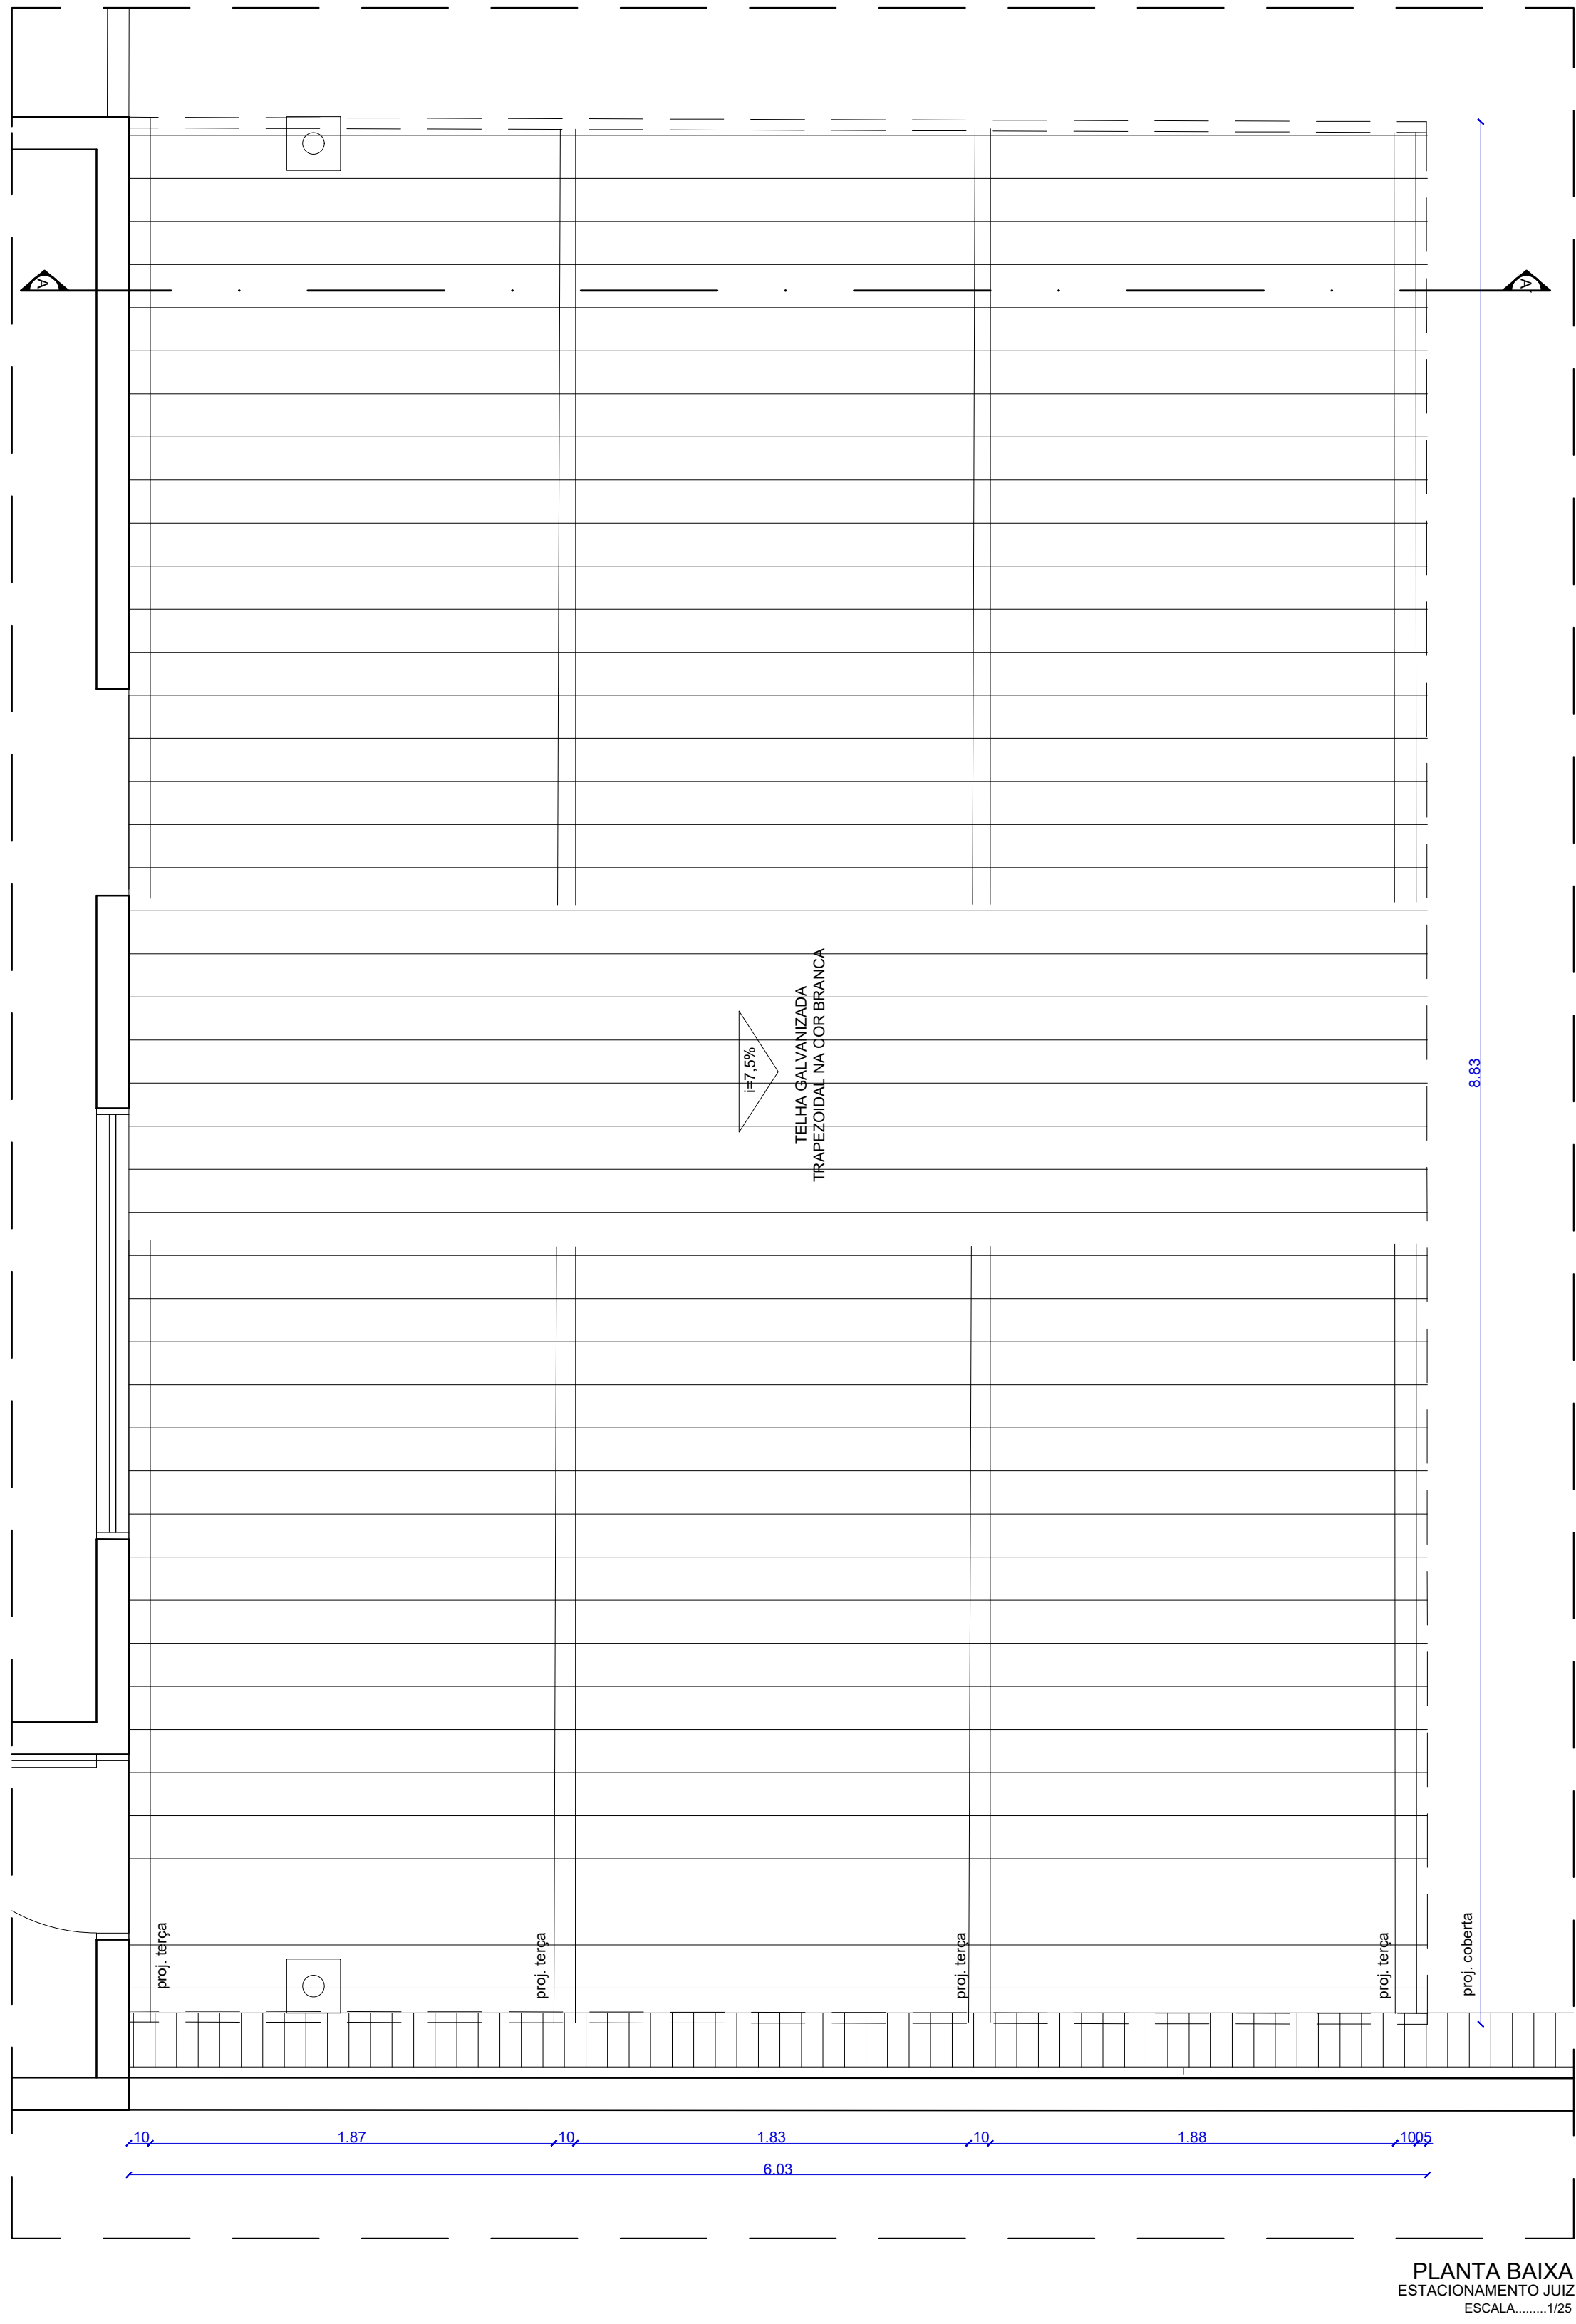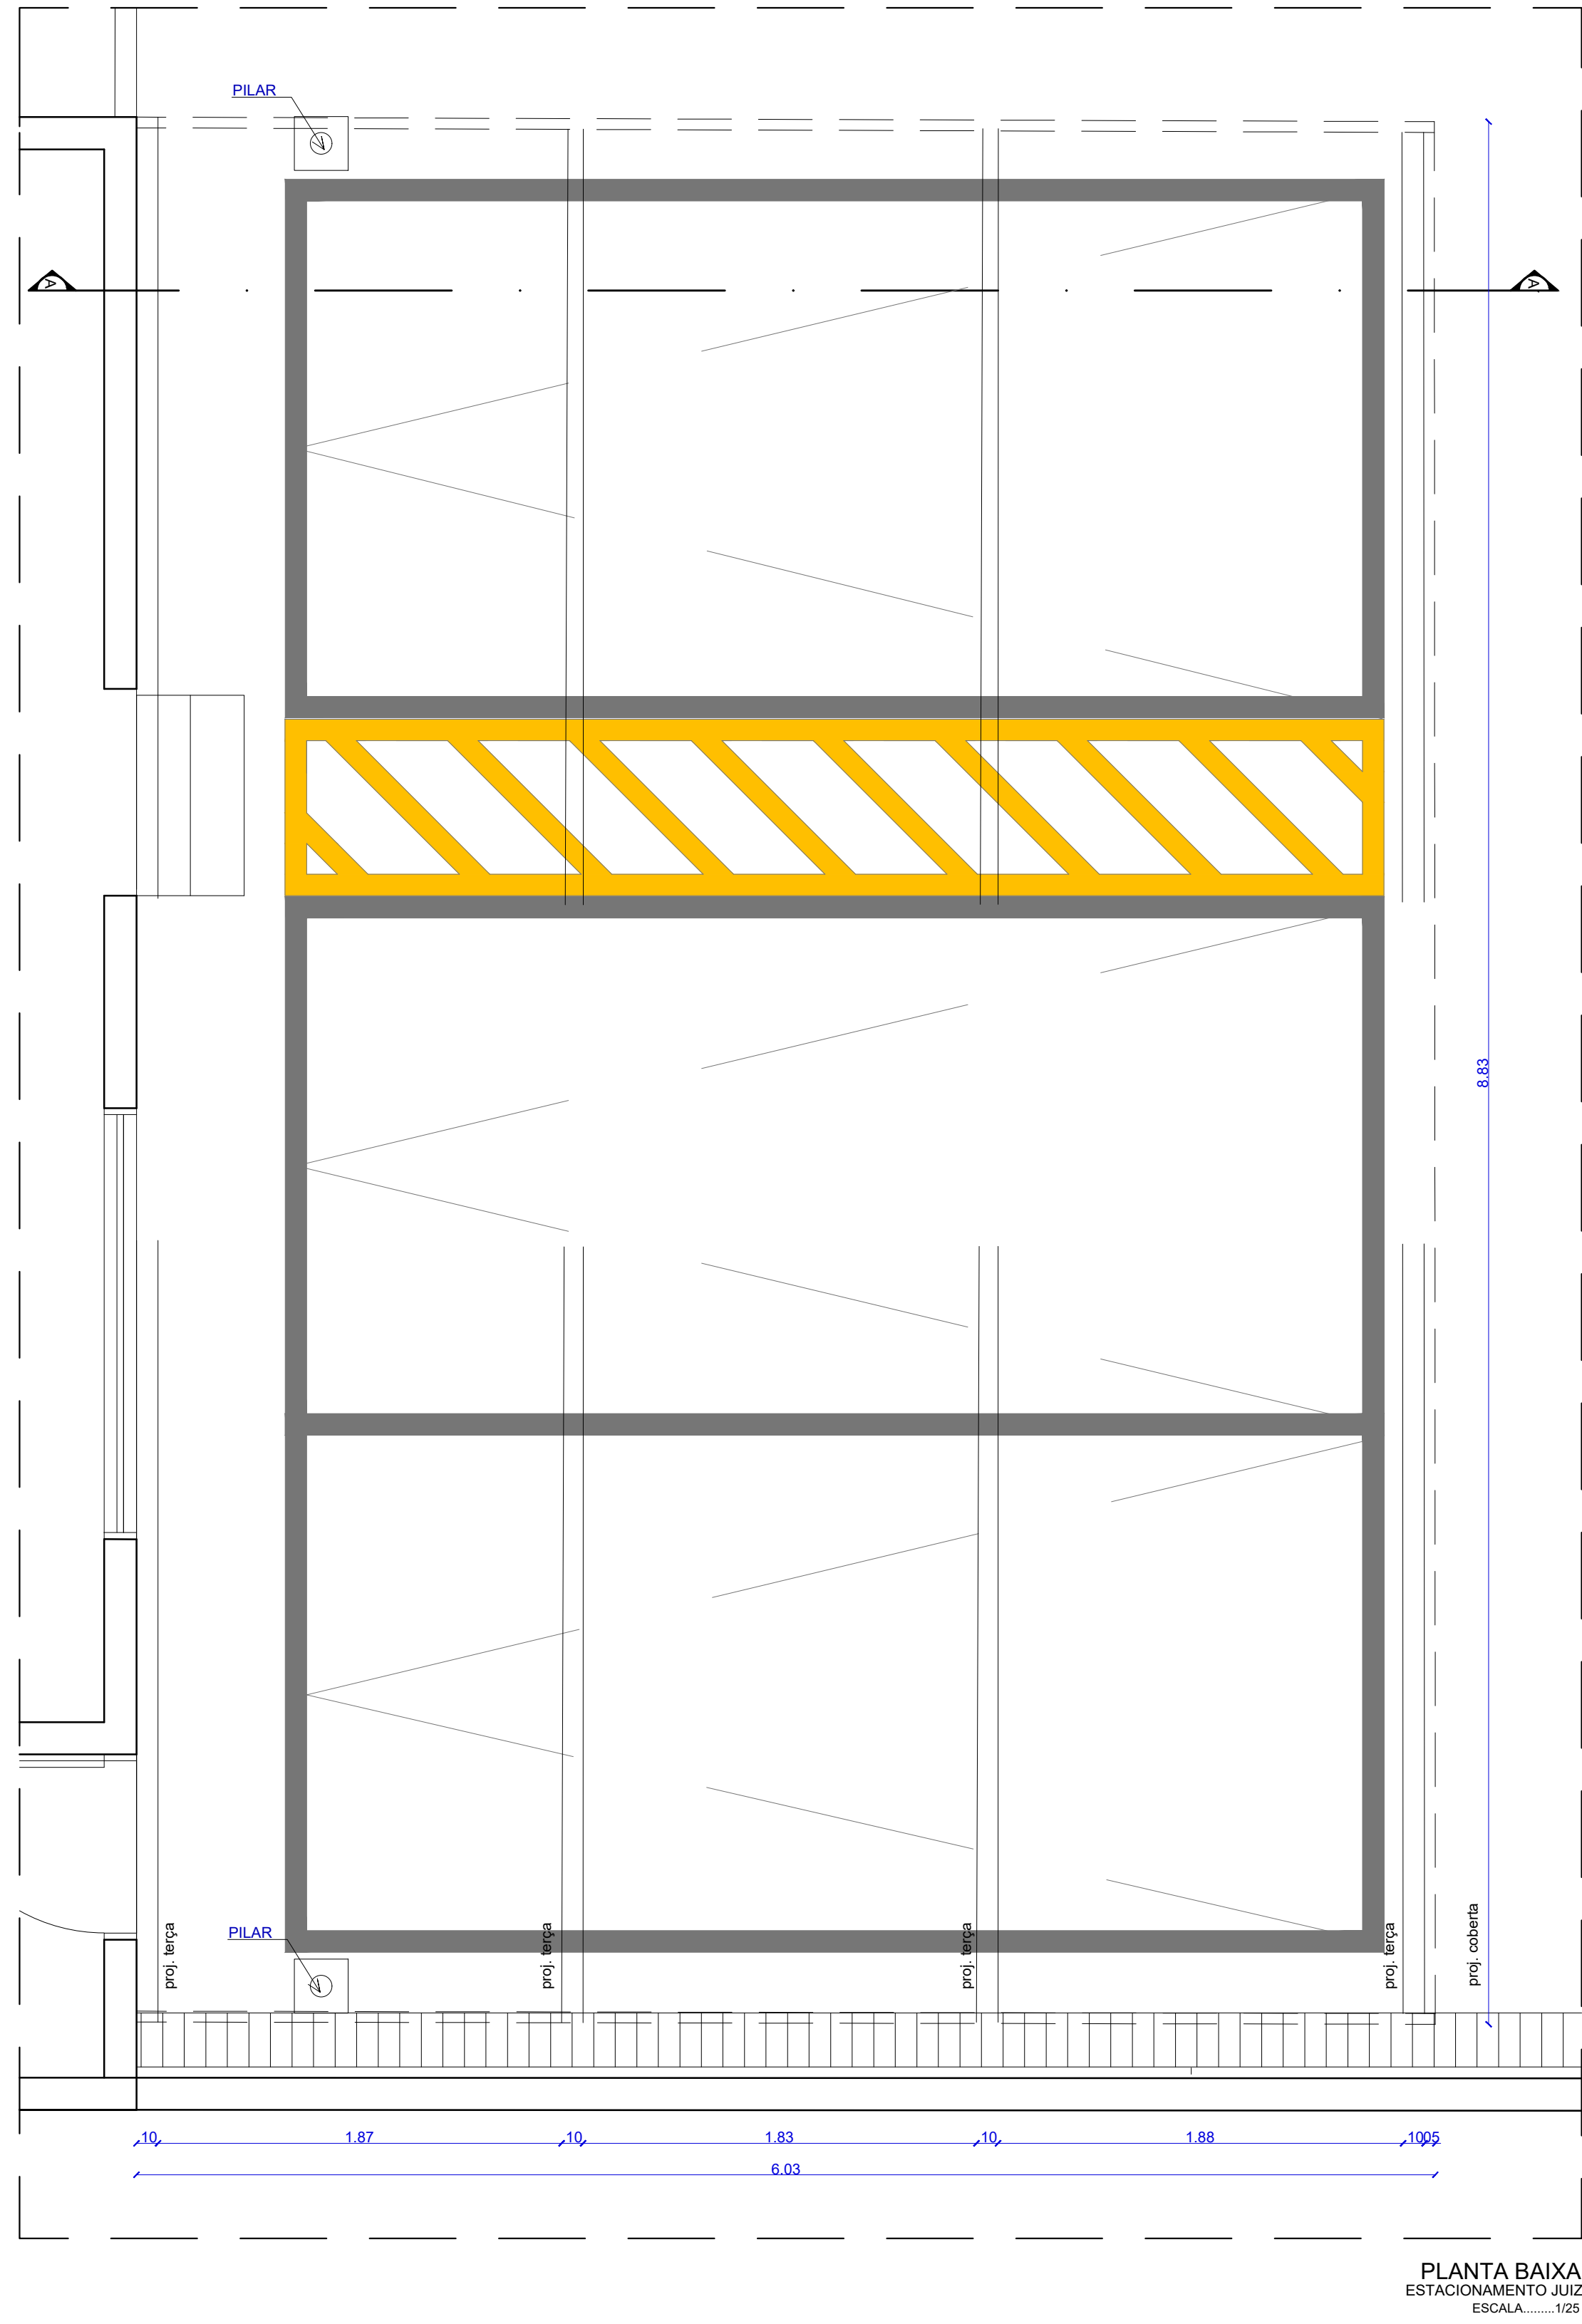

ESCADA ENCLAUSURADA

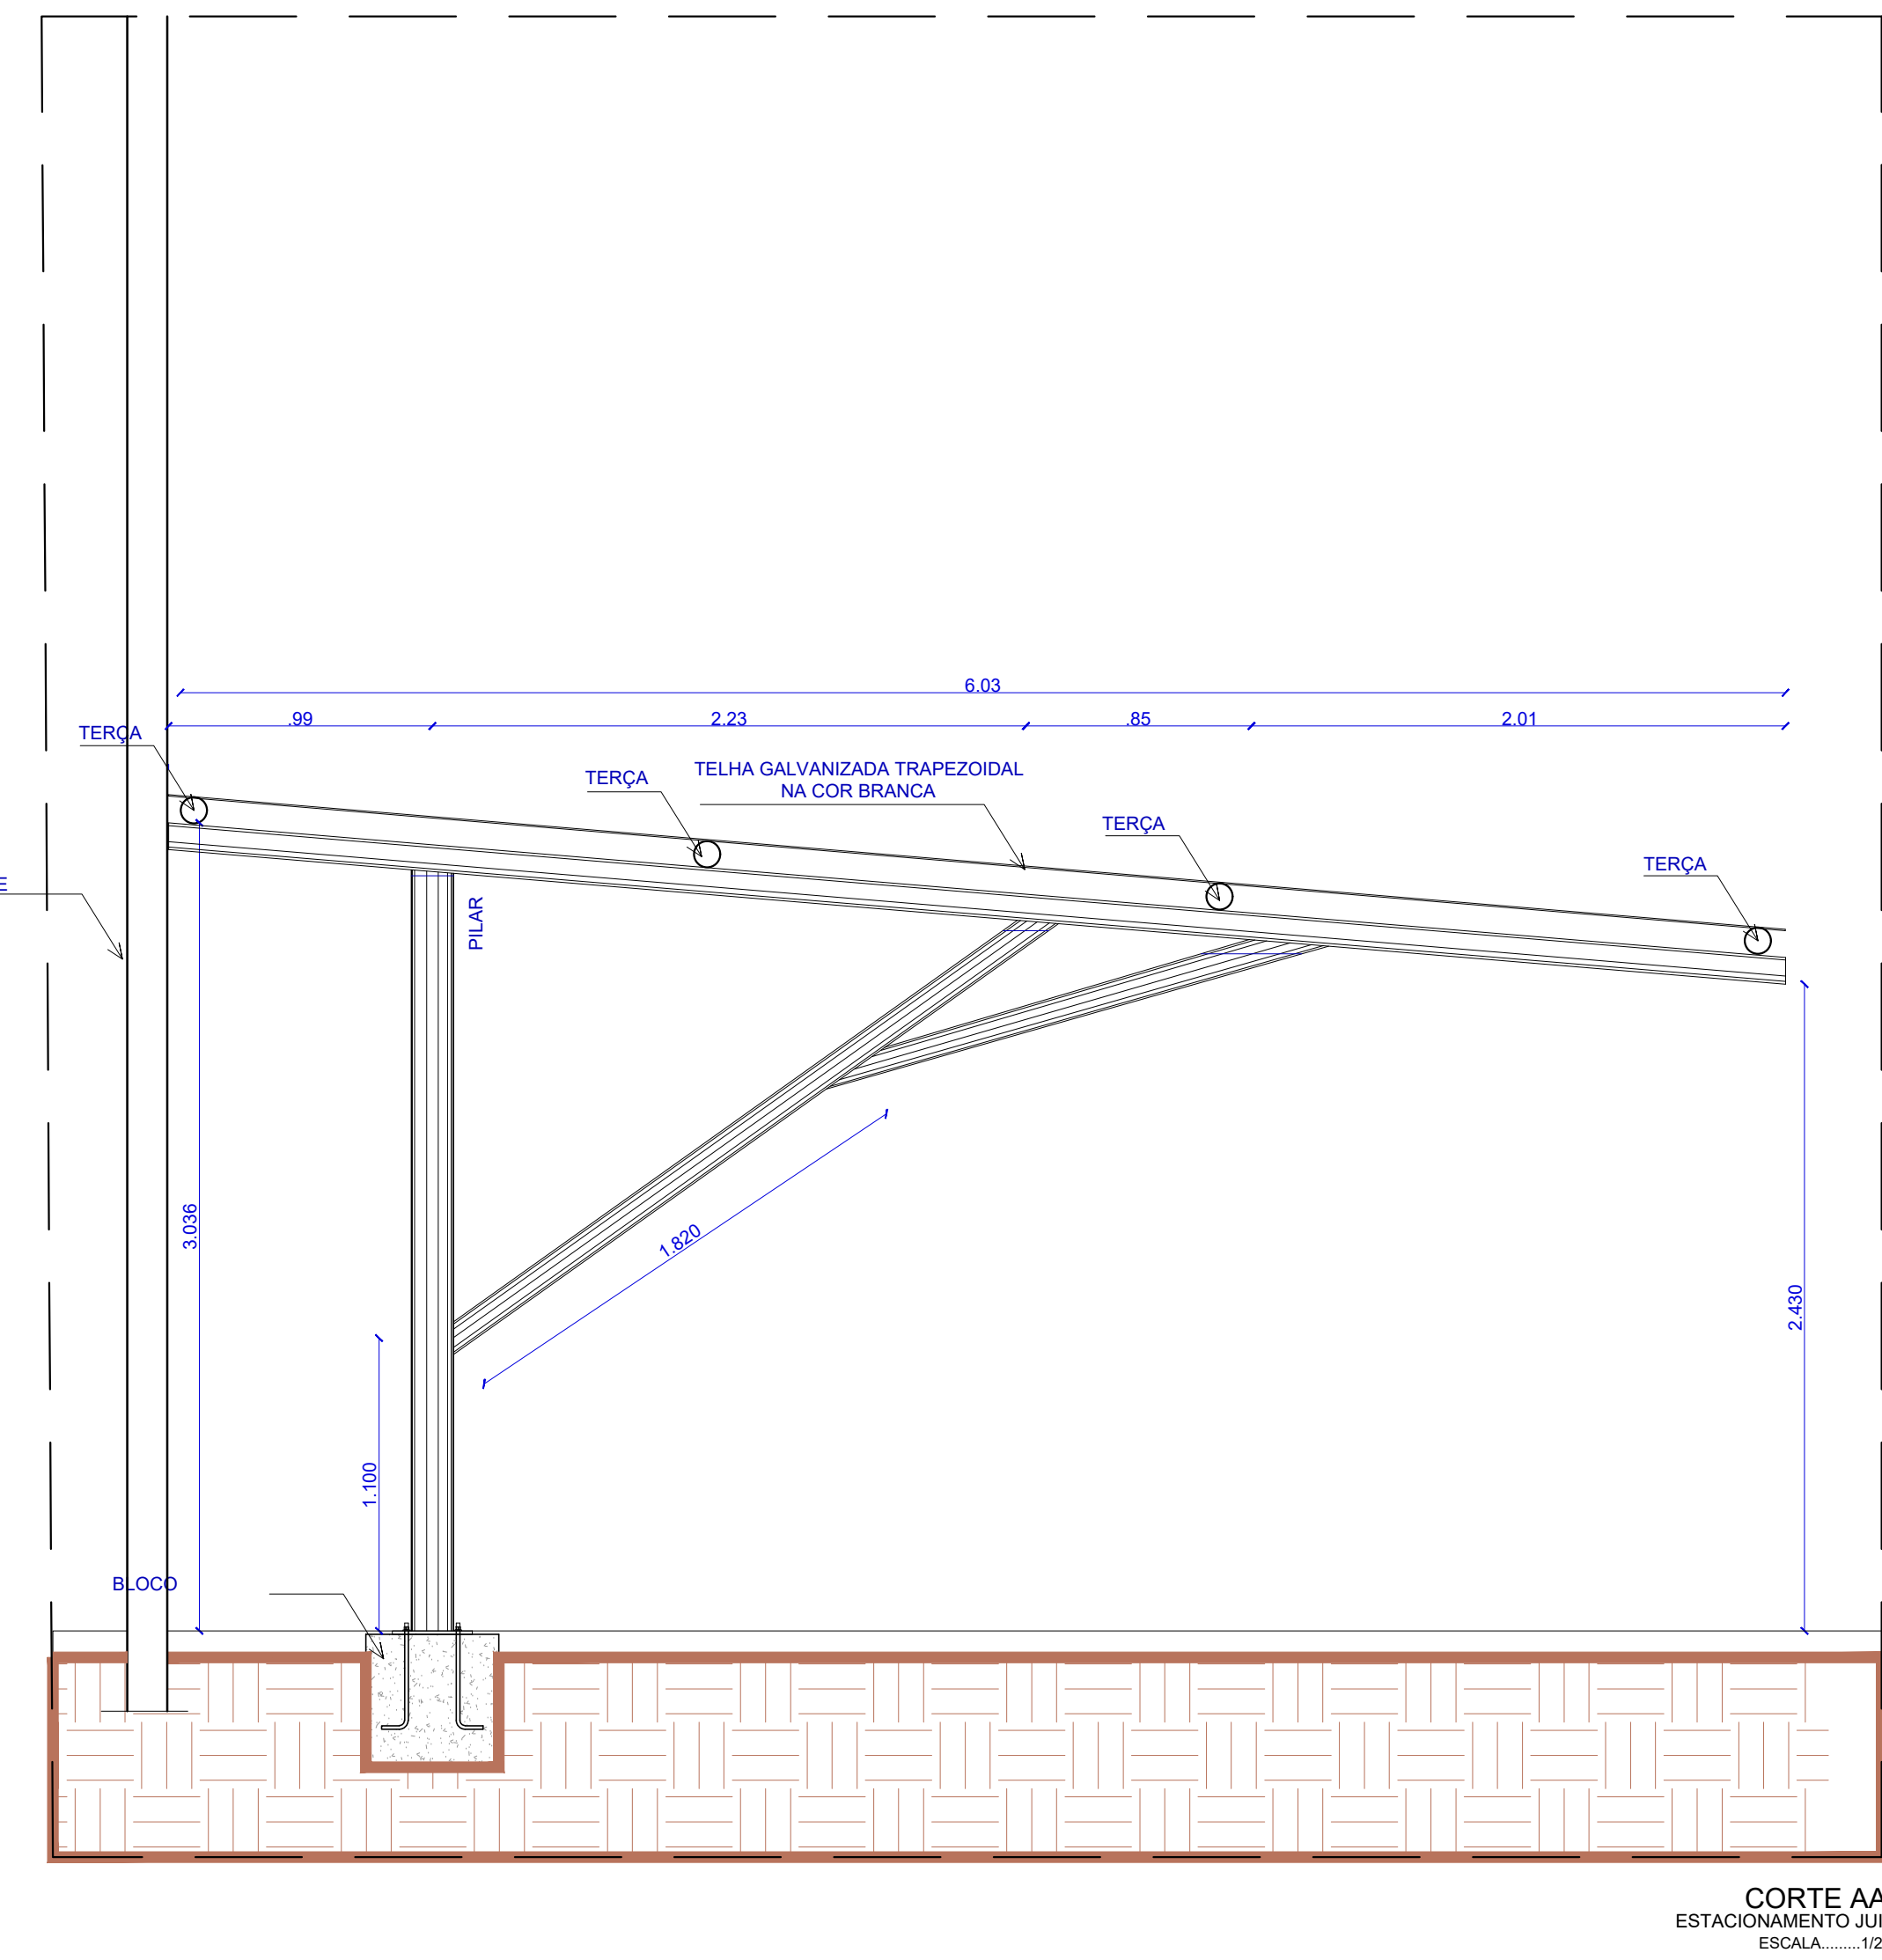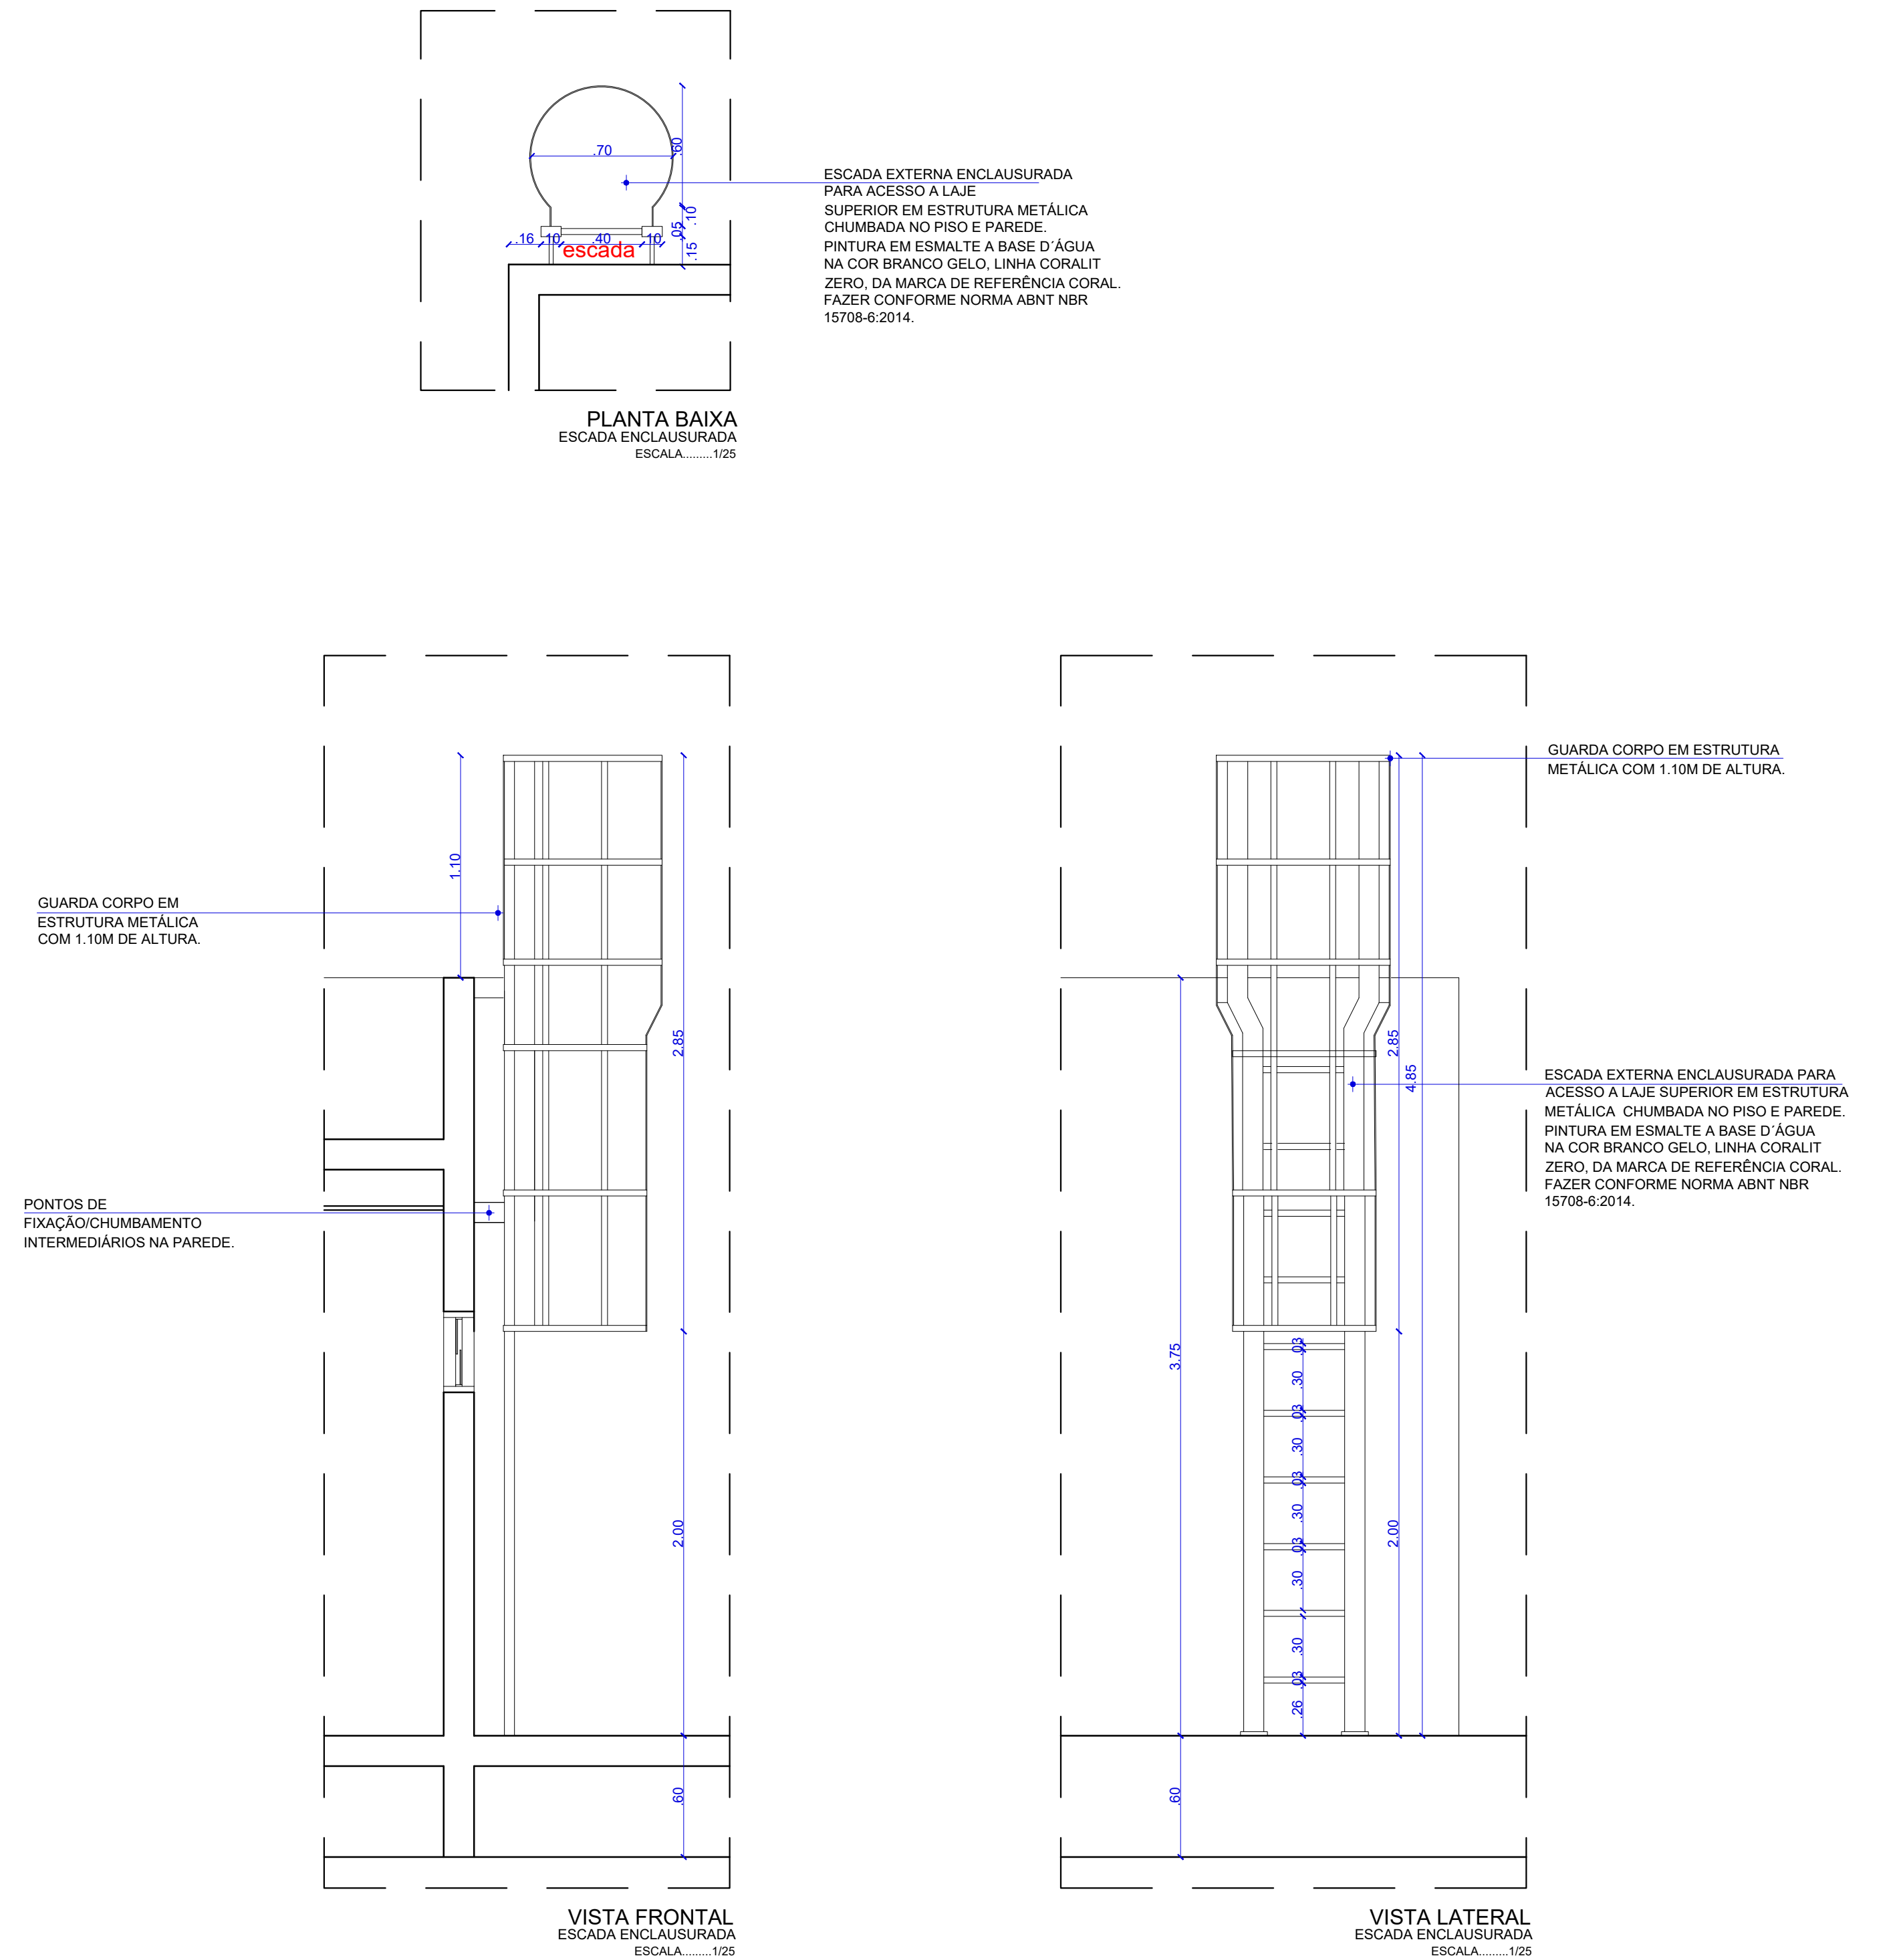

BICICLETÁRIO

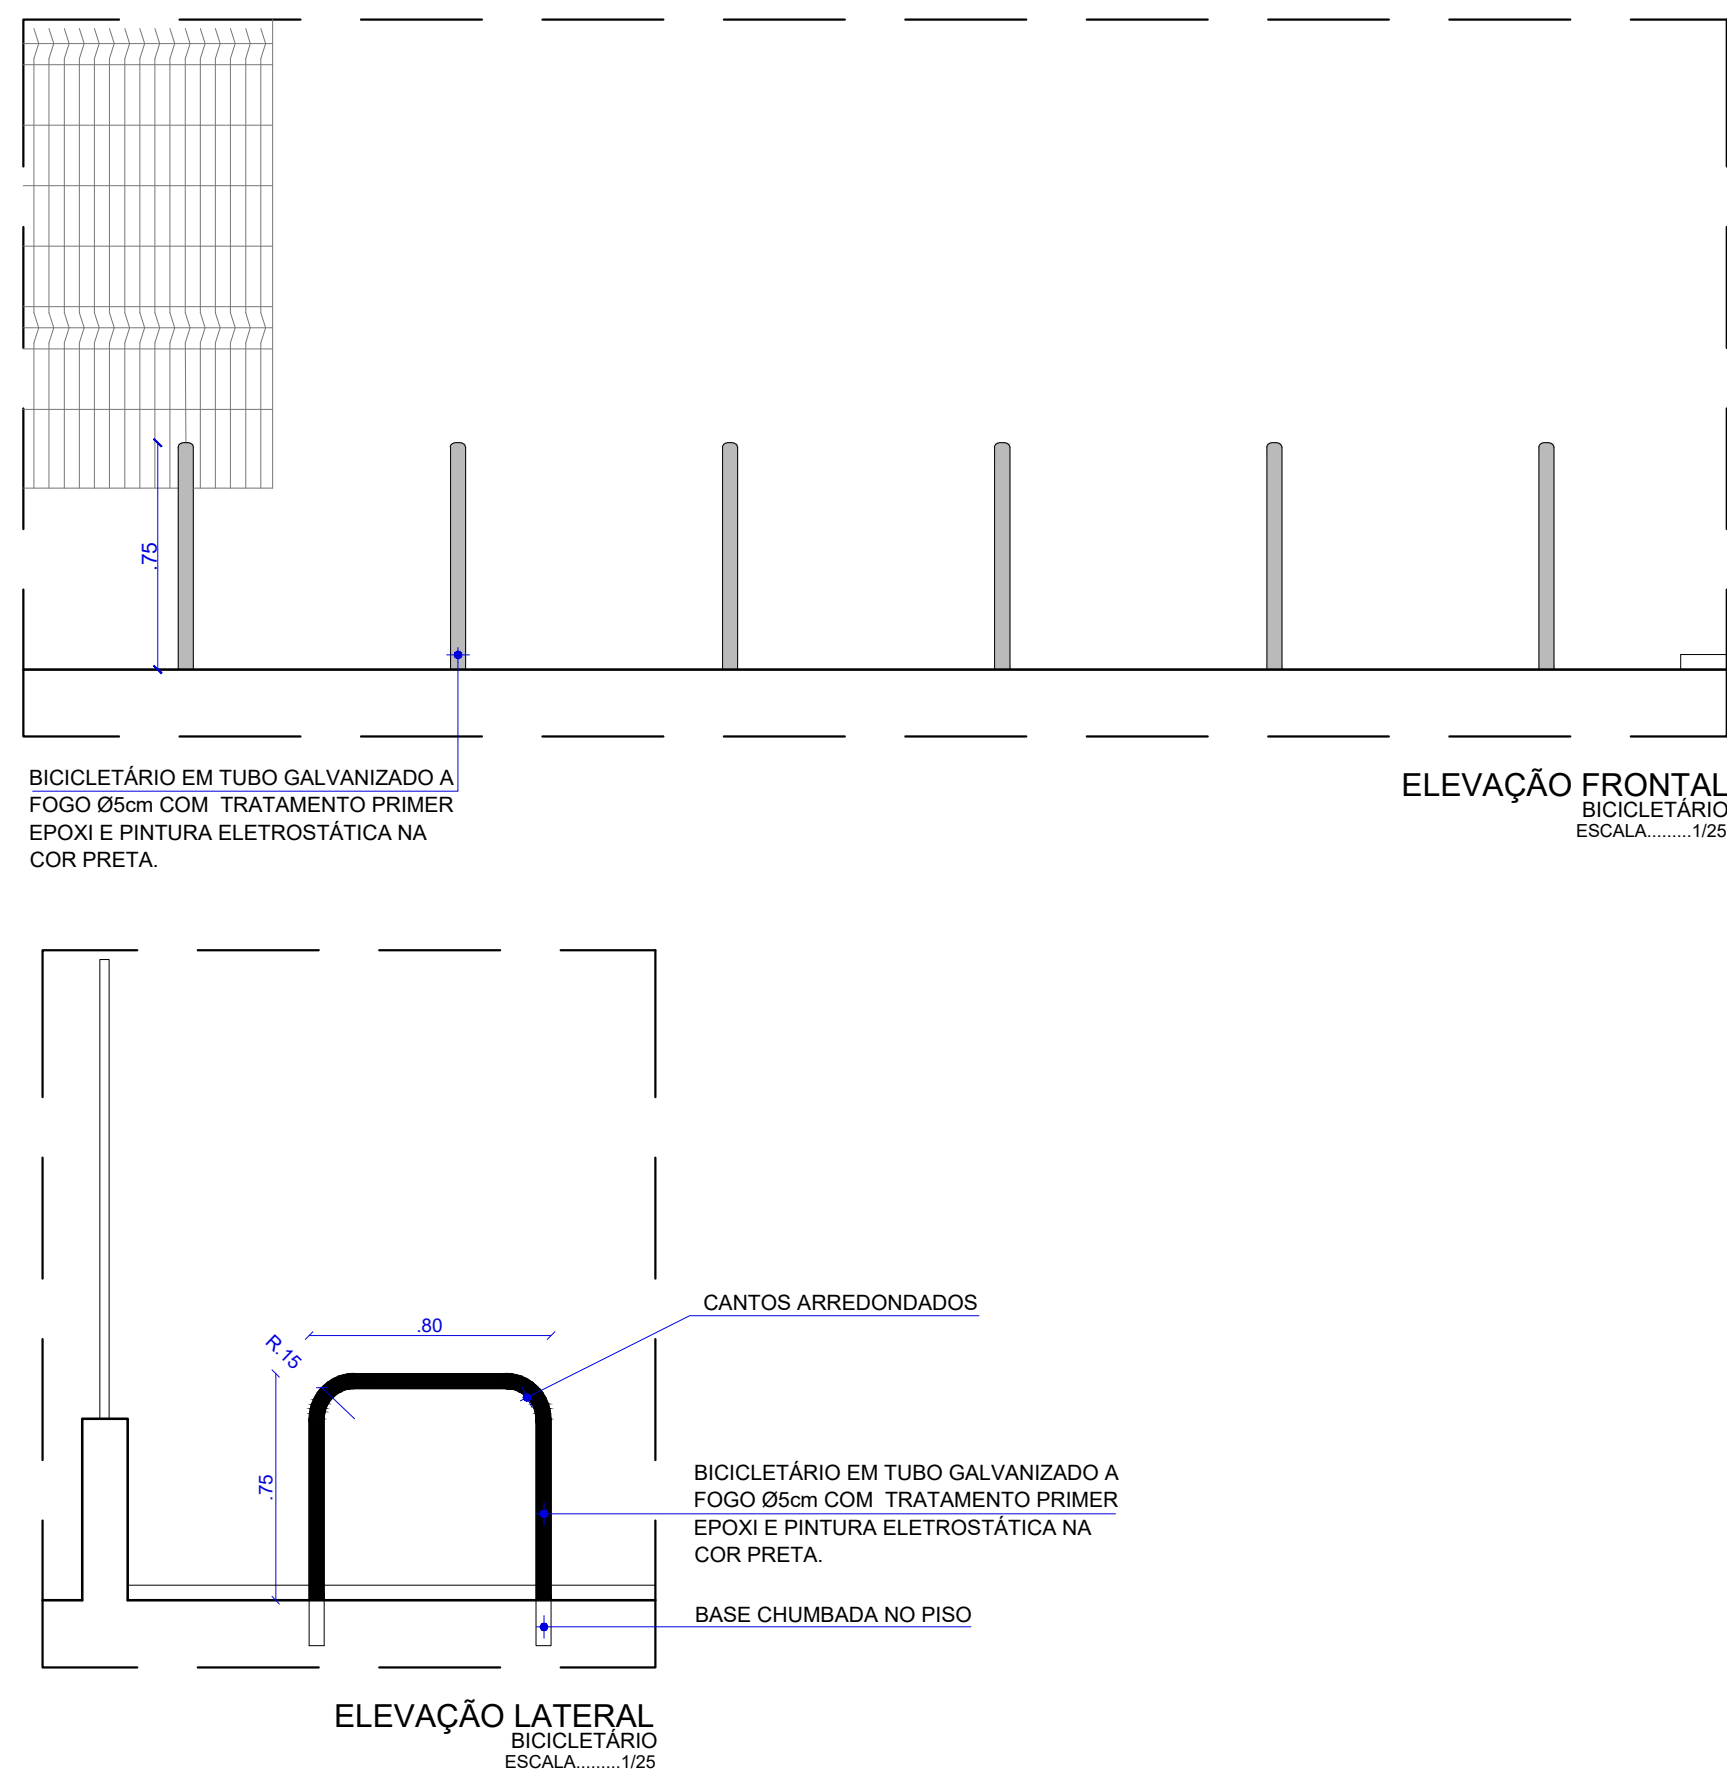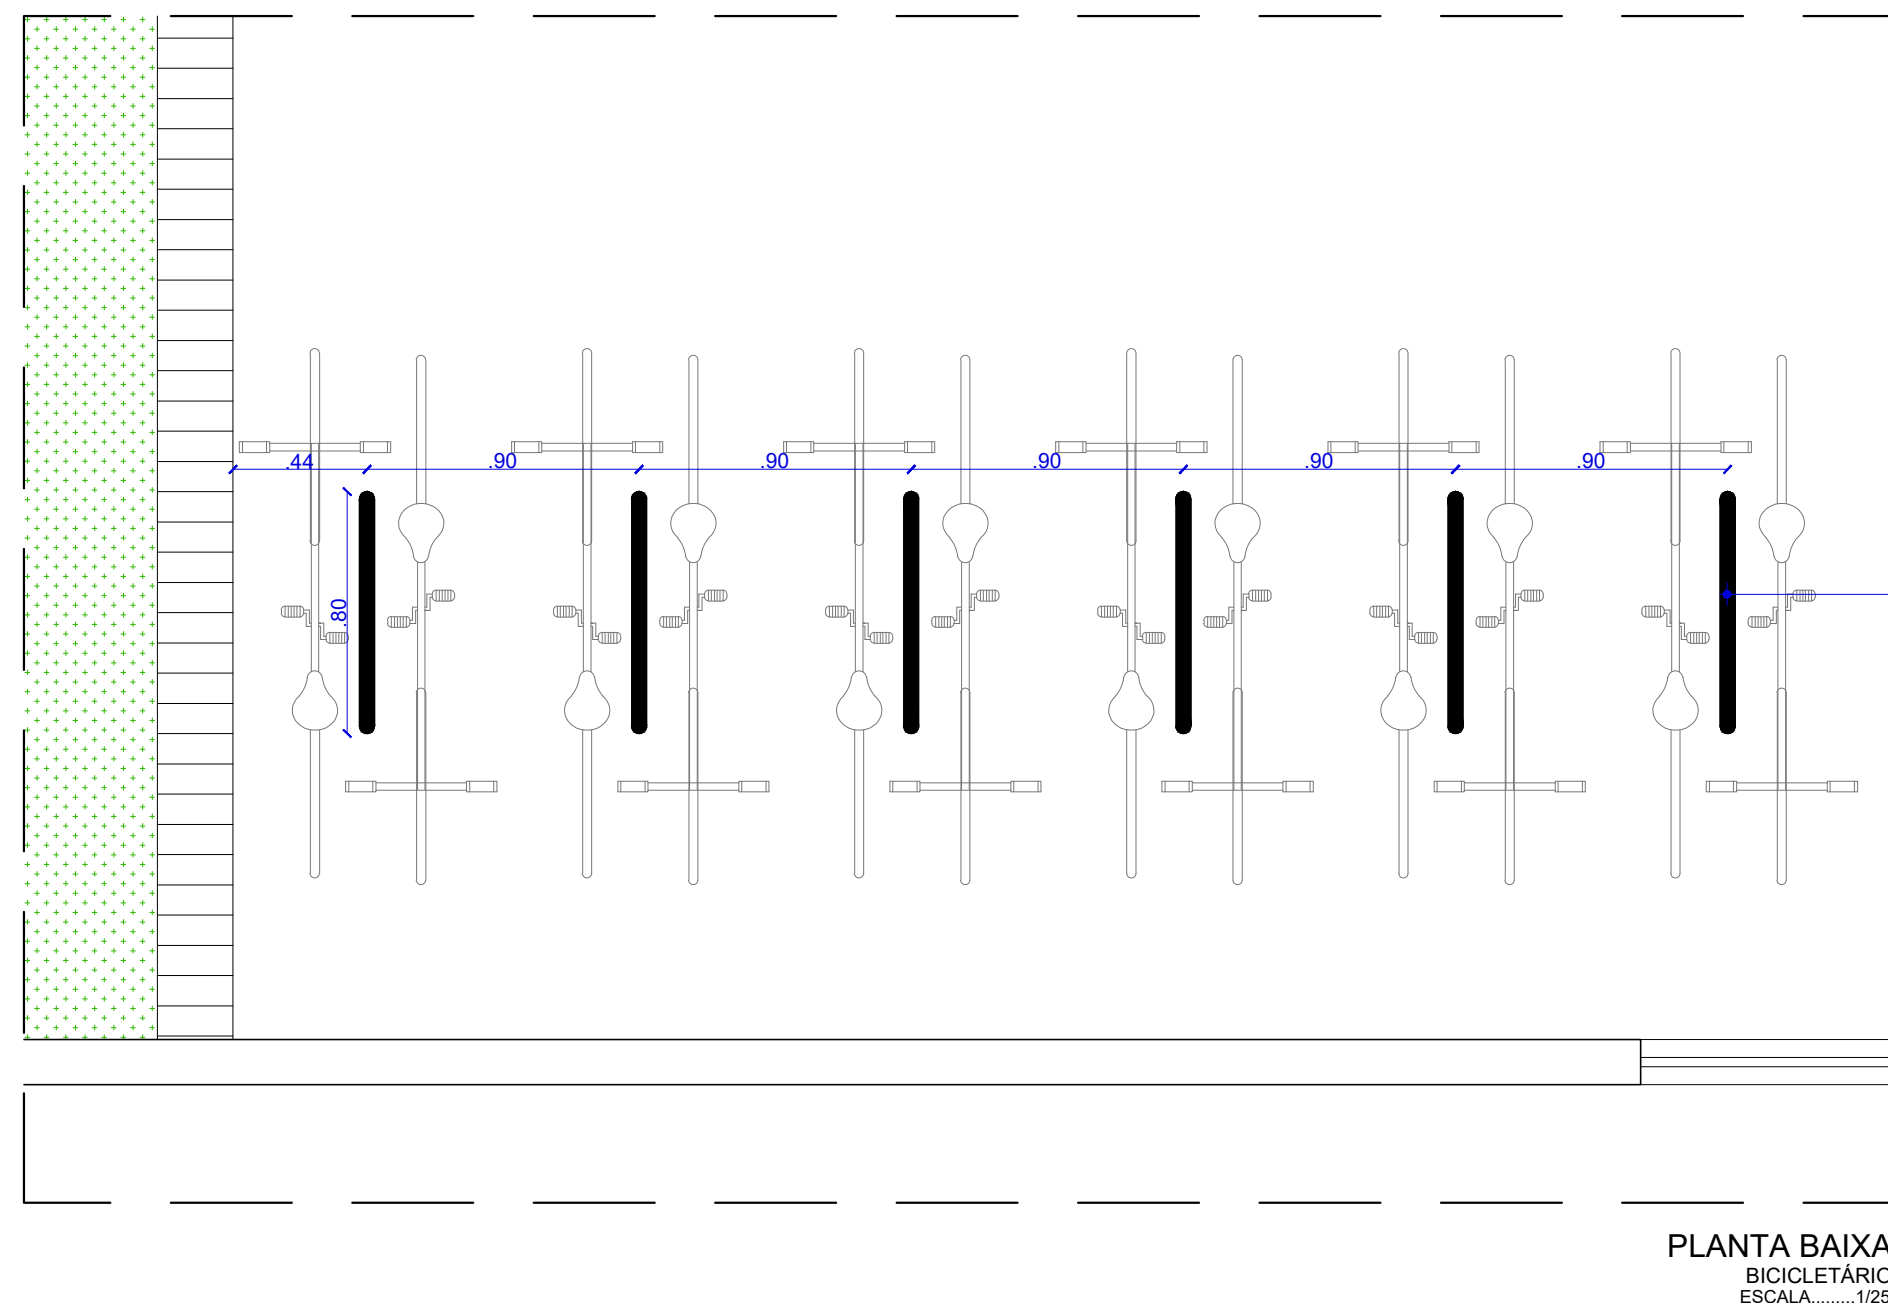



PODER JUDICIÁRIO DE ALAGOAS

DCEA

DEPARTAMENTO CENTRAL DE ENGENHARIA E ARQUITETURA

ARQUITETAS:

CLÁUDIA LOPES LISBOA SOUZA

CAU 18773-0

JULIANA DE OLIVEIRA PIMENTEL

CAU 18758-4

PATRICIA FERNANDES PONTES DE MIRANDA

CAU 112073-5

QUADRO DE REVISÕES:

1.	00/00/2023
2.	00/00/2023
3.	00/00/2023
4.	00/00/2023

FÓRUM DA COMARCA DE ATAIAIA

PROJETO DE REFORMA

DETALHES CONSTRUTIVOS

ESTACIONAMENTO DO JUIZ, ESCADA EXTERNA E BICICLETÁRIO.

DESENHO: JANINE ALENCAR

OBS.: Conferir cotas no local

QUADRO DE ÁREAS:

ÁREA DO TERRENO	3.342,00m²	ESCALA:	INDICADA
ÁREA COBERTA	572,40m²		
ÁREA PAVIMENTAÇÃO	8.483,30m²		
ÁREA CONSTRUTIVA	313,59m²		
ÁREA VERDE	196,76m²		
ÁREA SOLO PERMEÁVEL	1.540,85m²		

DATA

JULHO / 2023

03/04

04/04