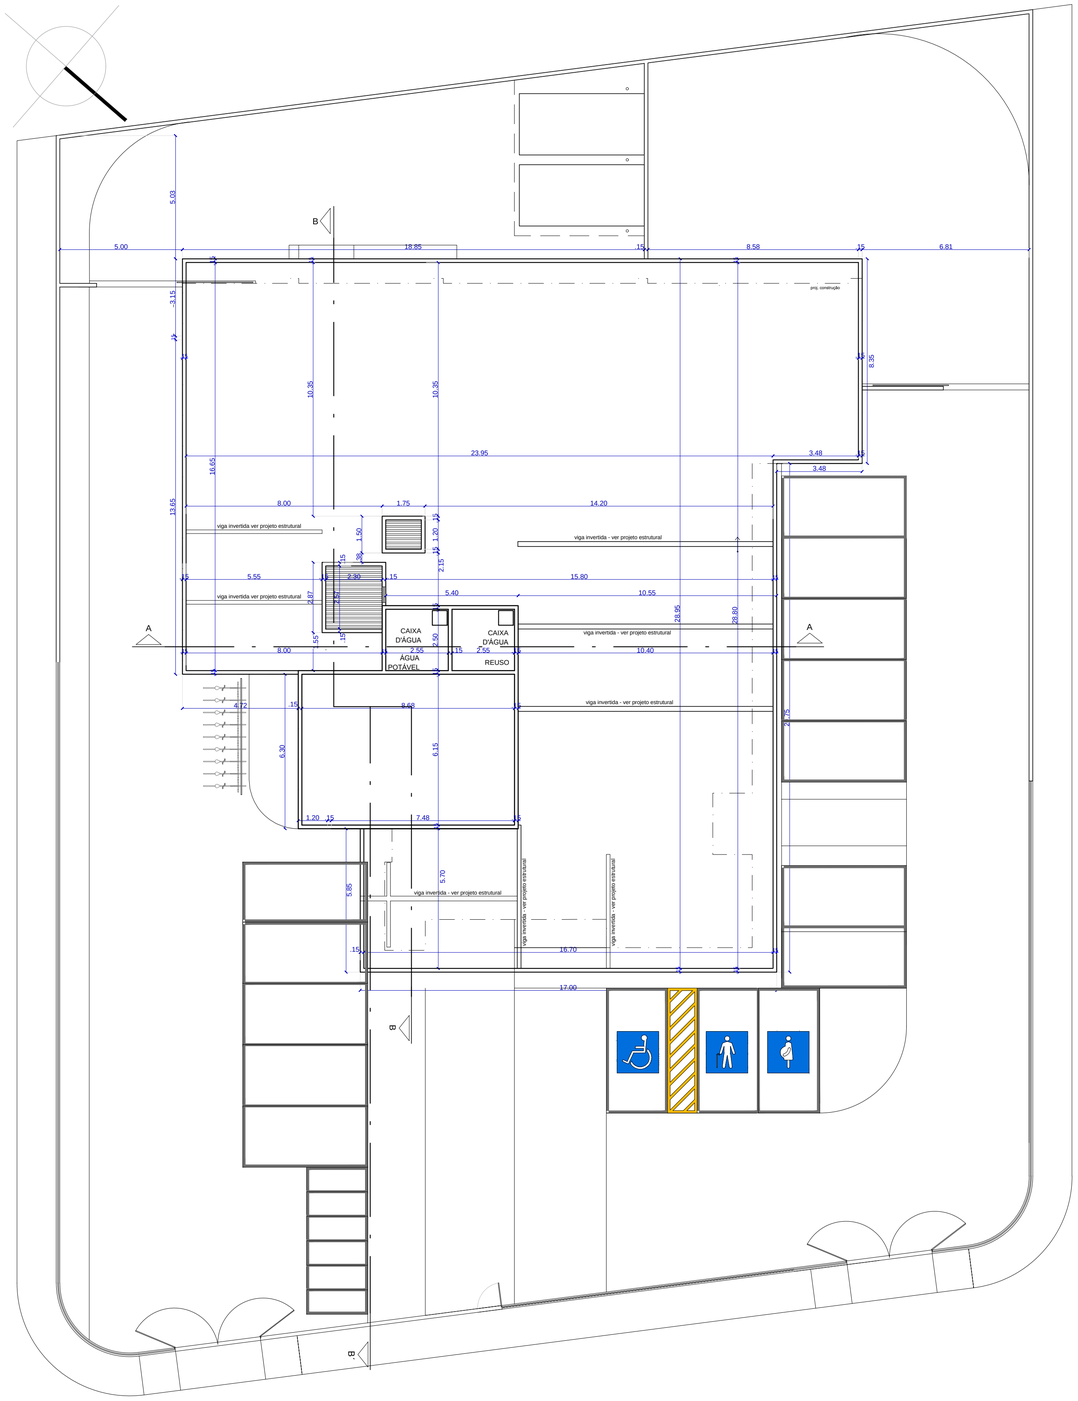

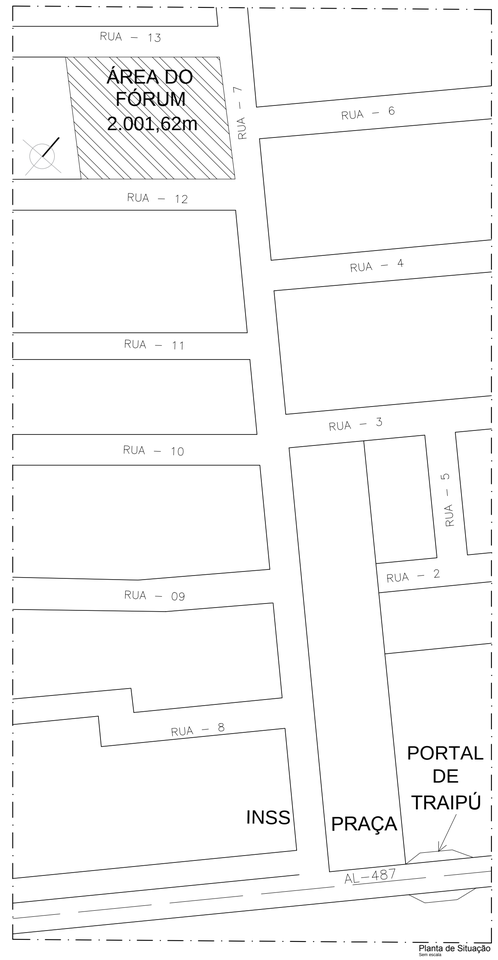

Planta de Situação
sem escala

REVISÃO	DATA	DESENHO	DESCRIÇÃO DA REVISÃO	EMITENTE	VERIFICAÇÃO	APROVAÇÃO
					CTS	

EMISSÃO INICIAL	FEVEREIRO/18	CLARICE GAVAZZA							
	DATA	ELABORAÇÃO	VISTO	DATA	VERIFICAÇÃO	VISTO	DATA	APROVAÇÃO	VISTO

PODER JUDICIÁRIO DE ALAGOAS

UFC ENGENHARIA

SISTEMA: ARQUITETÔNICO

PROJETO: PROJETO ARQUITETÔNICO DO FÓRUM DE TRAIPÚ

LOCALIDADE: RUA 7, QUADRA L, SEM NÚMERO, TRAIPÚ-AL

TÍTULO: PLANTA BAIXA DE COBERTA E PLANTA DE SITUAÇÃO

ÁREA CONST. TOTAL: 576,50m²
ÁREA DE COBERTA: 728,19 m²
ÁREA DO TERRENO: 1.997,55 m²
ÁREA PAVIMENTADA: 1.060,00 m²
ÁREA DE JARDIM: 189,71 m²
REVISÃO: 00
ESCALA: Indicada

PROJETADO: ARQ. CLARICE GAVAZZA A23580-6 17 / 12 / 18

DESENHADO: CLARICE 17 / 12 / 18

VERIFICADO: ___ / ___ / ___

APROVADO: ___ / ___ / ___

Nº UFC: 4142-PB-ARQ-GERAL-R00

SUBSTITUI A: