


PLANTA BAIXA

ESCALA.....1/25

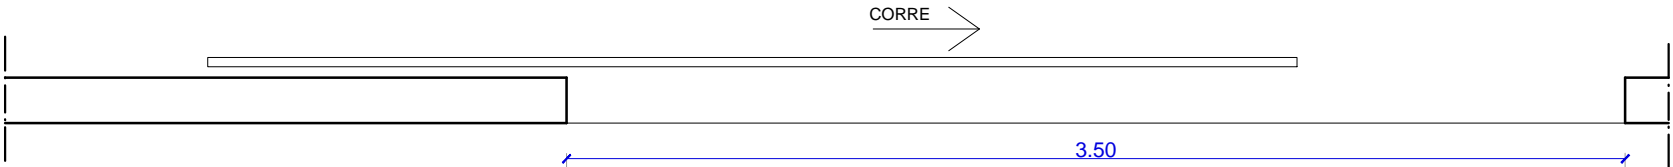


P14	3.50 x 2.20m
Portão de correr, automático, em alumínio tipo Búzios na cor bronze.	

Portão automático em alumínio na cor bronze, modelo Búzios


ELEVAÇÃO

ESCALA.....1/25

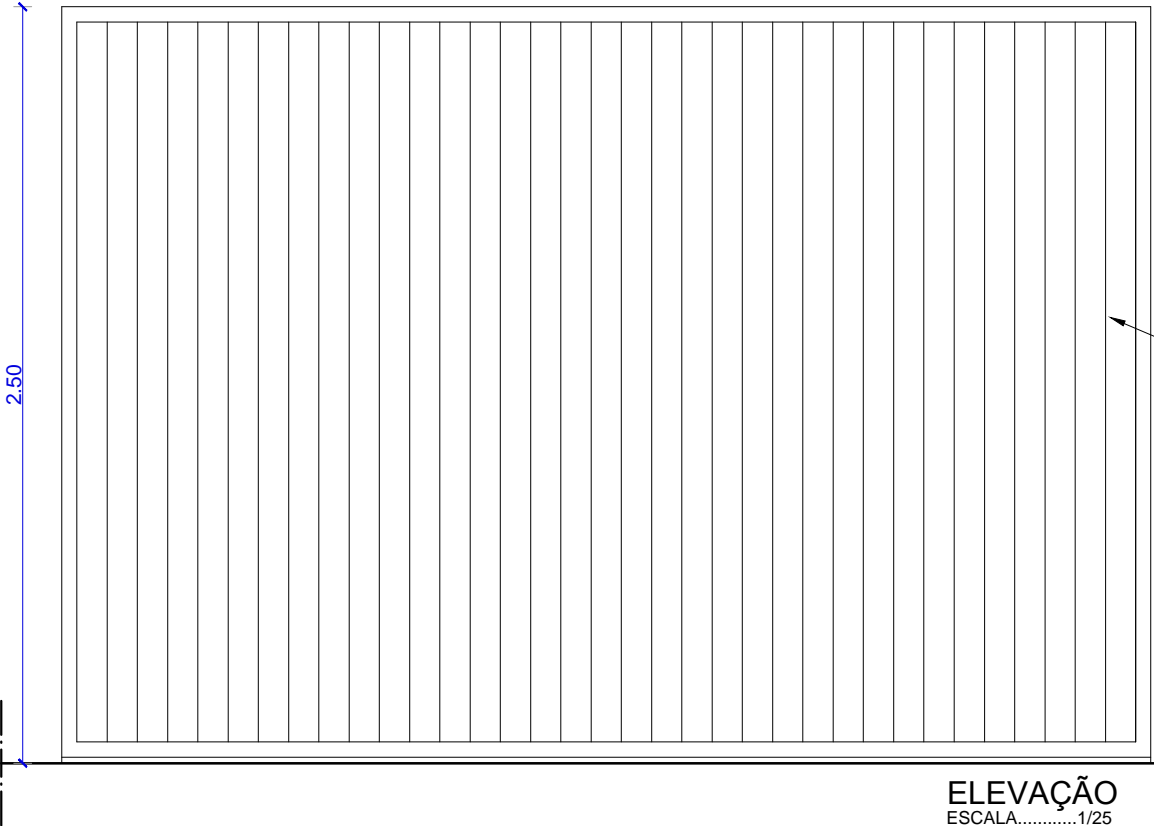

CORTE

ESCALA..1/25

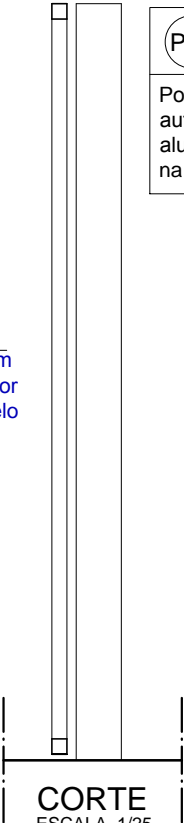

SISTEMA:
ARQUITETÔNICO

LOCALIDADE: MUNICÍPIO DE TRAIPIÚ
TÍTULO: DETALHES – ESQUADRIAS

REVISÃO: 00
ESCALA: INDICADA

APROVADO: _____
VERIFICADO: _____

PROJETO:
PROJETO ARQUITETÔNICO DO
FÓRUM DE TRAIPIÚ

PROJETADO:
ARQ. CLARICE GAVAZZA 17 / 12 / 18
A23580-6
DESENHADO: CLARICE 17 / 12 / 18