




J5	6.00 x 0.40 m 3.70
Janela em alumínio anodizado na cor bronze com vidro 4mm jateado. Seis folhas tipo "boca-de-lobo".	
GFE	variável (de acordo com esquadria correspondente)
Grade em ferro com quadro em barra chata de 3/16" x 1", barras horizontais em barra chata de 3/16" x 1" com espaçamento de no máx. 12cm e barras verticais em barra quadrada de 7/16", aparelhada na cor preta.	

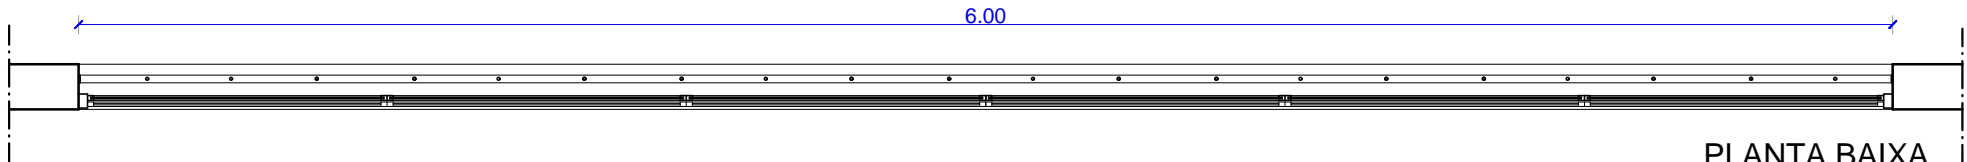

PLANTA BAIXA
ESCALA.....1/25

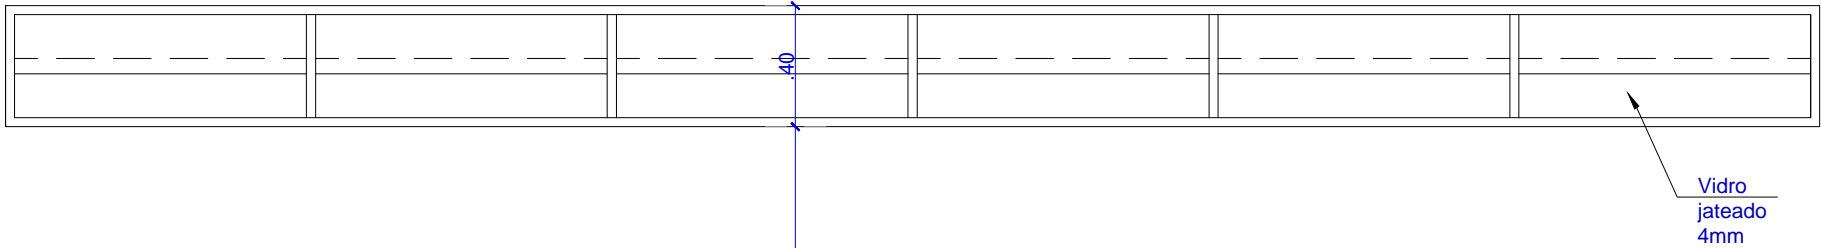

Vidro
jateado
4mm

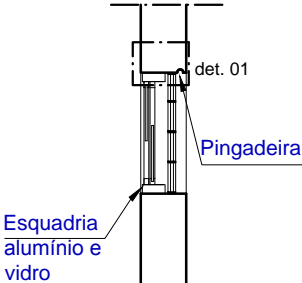


Esquadria
alumínio e
vidro

det. 01

Pingadeira

ELEVÇÃO
ESCALA.....1/25

CORTE
ESCALA..1/25

 SISTEMA: ARQUITETÔNICO	PROJETO: PROJETO ARQUITETÔNICO DO FÓRUM DE TRAIPIÚ		PROJETADO: ARQ. CLARICE GAVAZZA 17 / 12 / 18 A23580-6 DESENHADO: CLARICE 17 / 12 / 18
	LOCALIDADE: MUNICÍPIO DE TRAIPIÚ	REVISÃO: 00	VERIFICADO: _____ / ____ / ____
	TÍTULO: DETALHES - ESQUADRIAS	ESCALA: INDICADA	APROVADO: _____ / ____ / ____