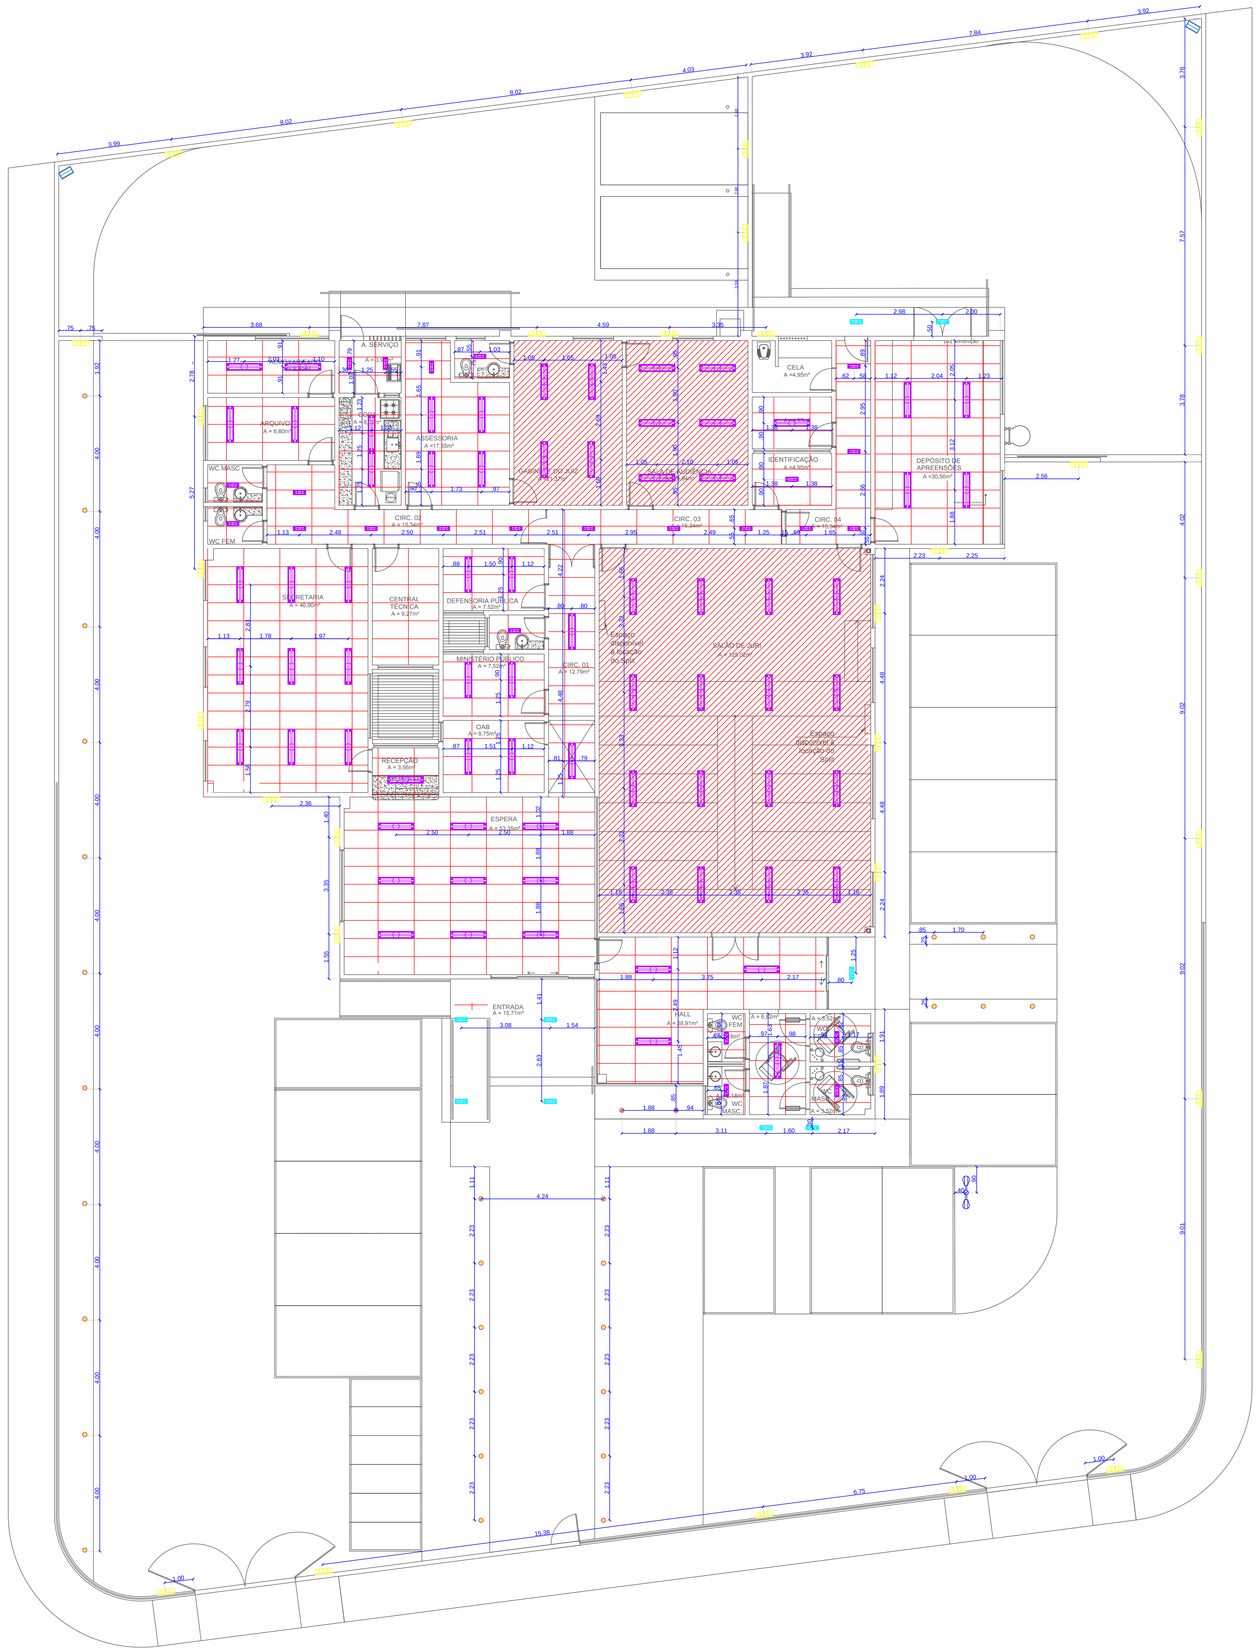

LEGENDA LUMINOTÉCNICO		Qtde
	Luminária retangular de embutir, com corpo, refletor facetado e aletas planas em chapa de aço fosfatizada e pintada eletrostaticamente na cor branca, para 2 lâmpadas LED Tube de 19w, completa, da marca de referência Philips ou similar.	55
	Luminária retangular de embutir, com corpo, refletor facetado e aletas planas em chapa de aço fosfatizada e pintada eletrostaticamente na cor branca, para 2 lâmpadas LED Tube de 9w, completa, da marca de referência Philips ou similar.	11
	Luminária retangular de sobrepor, com corpo, refletor facetado e aletas planas em chapa de aço fosfatizada e pintada eletrostaticamente na cor branca, para 2 lâmpadas LED Tube de 9w, completa, da marca de referência Philips ou similar.	04
	Luminária externa tipo arandela, para lâmpada de LED, completa, marca de referência Philips ou similar (H=0.40m).	17
	Balizador de jardim com lâmpadas de LED, completa, na cor branca, marca de referência Philips ou similar.	12
	Refletor para letreiro, com projetor em LED, corpo de 19LEDs 30w, marca de referência Philips ou similar, fixado no muro, na altura de 1m da baseda base do muro externo.	02
	Refletor para letreiro, com projetor em LED, corpo de 19LEDs 30w, marca de referência Philips ou similar, embutido no solo, direcionado para o letreiro.	03
	Sinalizador luminoso para entrada e saída de auto - com 2 lâmpadas oscilantes - instalado em poste de aço Ø10cm pintado no esmalte cor branca.	01
	Duas luminárias led 2 módulos 78w, ip67, marca de referência Lumicenter modelo lexO1-a2m750 instalada em poste telescópico de aço Ø60mm, galvanizado a fogo, com 7m que deverá ser engastado 1m.	02

OBS.: Utilizar luminárias de emergência com 30 LEDs bivolt, da marca de referência Philips ou similar, conforme projeto contra incêndio.

LEGENDA FORRO	
SÍMBOLO	ESPECIFICAÇÃO DO FORRO
	Forro modular com placas em PET, de dimensões 1250 x 625 mm, na cor branca. estrutura em perfil de alumínio "T", na cor branca.
	Forro acústico conforme especificação em projeto de acústica.

OBS.: PROJETO DE ACÚSTICA COMPLETO A SER FEITO NOS AMBIENTES DO AUDITÓRIO-PLENO E SALA DE AUDIÊNCIA.

REVISÃO	DATA	DESENHO	DESCRIÇÃO DA REVISÃO	EMITENTE	VERIFICAÇÃO CTO	APROVAÇÃO CTO

EMISSÃO INICIAL	FEVEREIRO / 2019	CLARICE GAVAZZA							
	DATA	ELABORAÇÃO	VISTO	DATA	VERIFICAÇÃO	VISTO	DATA	APROVAÇÃO	VISTO

PODER JUDICIÁRIO DE ALAGOAS

UFC ENGENHARIA

SISTEMA: ARQUITETÔNICO

PROJETO: PROJETO ARQUITETÔNICO DO FÓRUM DE TRAIPÚ

LOCALIDADE: RUA 7, QUADRA L, SEM NÚMERO, TRAIPÚ-AL

TÍTULO: LUMINOTÉCNICO

ÁREA CONST. TOTAL: 576,50m²
ÁREA DE COBERTA: 728,19 m²
ÁREA DO TERRENO: 1.997,55 m²
ÁREA PAVIMENTADA: 1.000,00 m²
ÁREA DE JARDIM: 169,71 m²
REVISÃO: 00
ESCALA: Indicada

PROJETADO: ARQ. CLARICE GAVAZZA - A20300-6 — 13 / 03 / 19
DESENHADO: CLARICE — 13 / 03 / 19
VERIFICADO: ___ / ___ / ___
APROVADO: ___ / ___ / ___
Nº VISTO: 4142-PB-ARQ-GERAL-R00
SUBSTITUI Nº: