



VISTA 01
COPA
ESCALA.....1/25

CERÂMICA
33.5x60cm
ATÉ O FORRO
ELIANE LINHA
MONTE BIANCO
BRANCO AC
PAGINAÇÃO
COORDENADA
COM O PISO

CERÂMICA
33.5x60cm ATÉ
O FORRO
ELIANE LINHA
MONTE BIANCO
BRANCO AC
PAGINAÇÃO
COORDENADA
COM O PISO

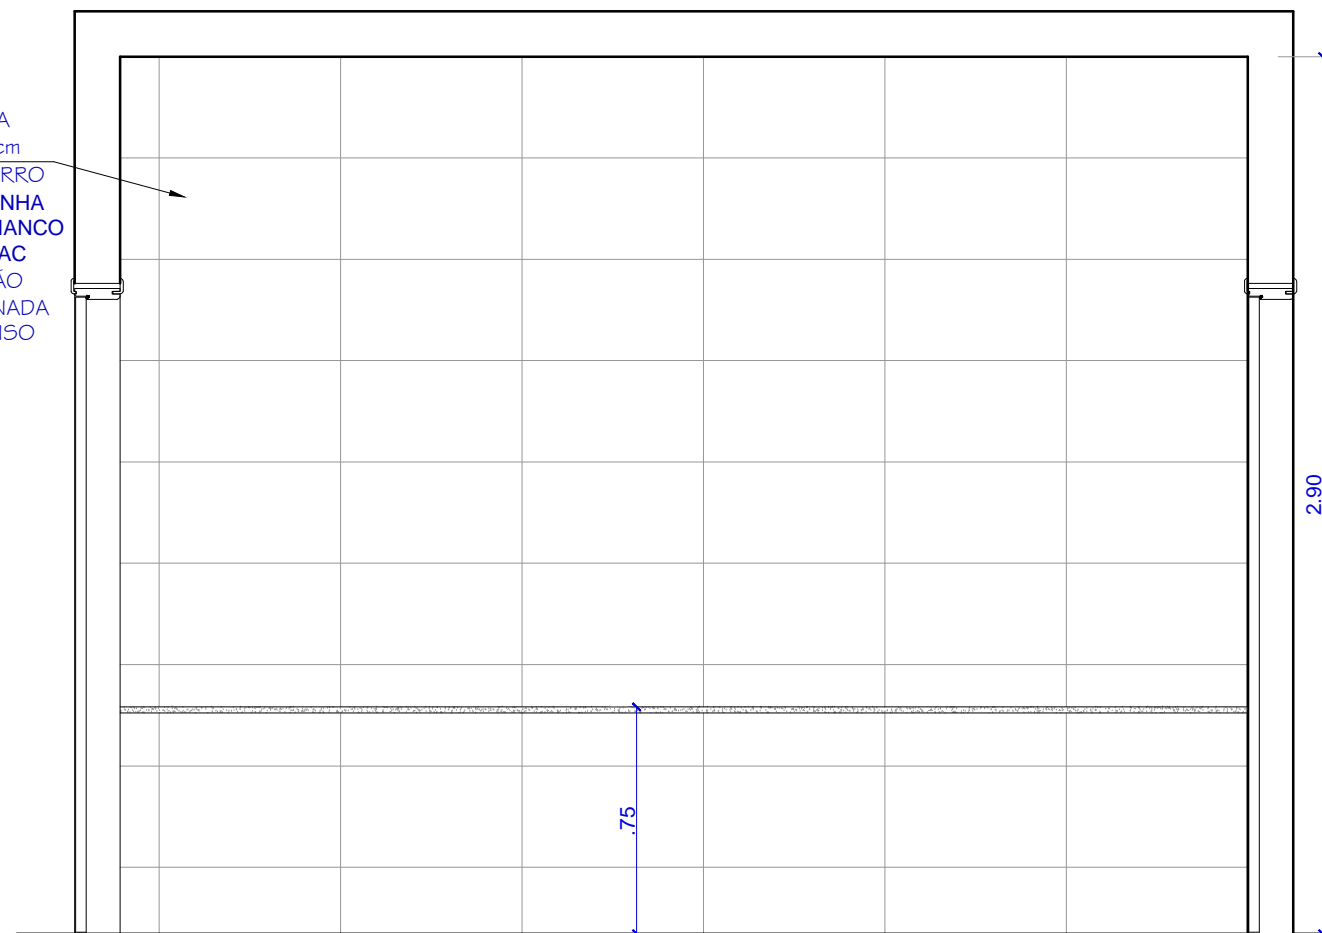

VISTA 02
COPA
ESCALA.....1/25

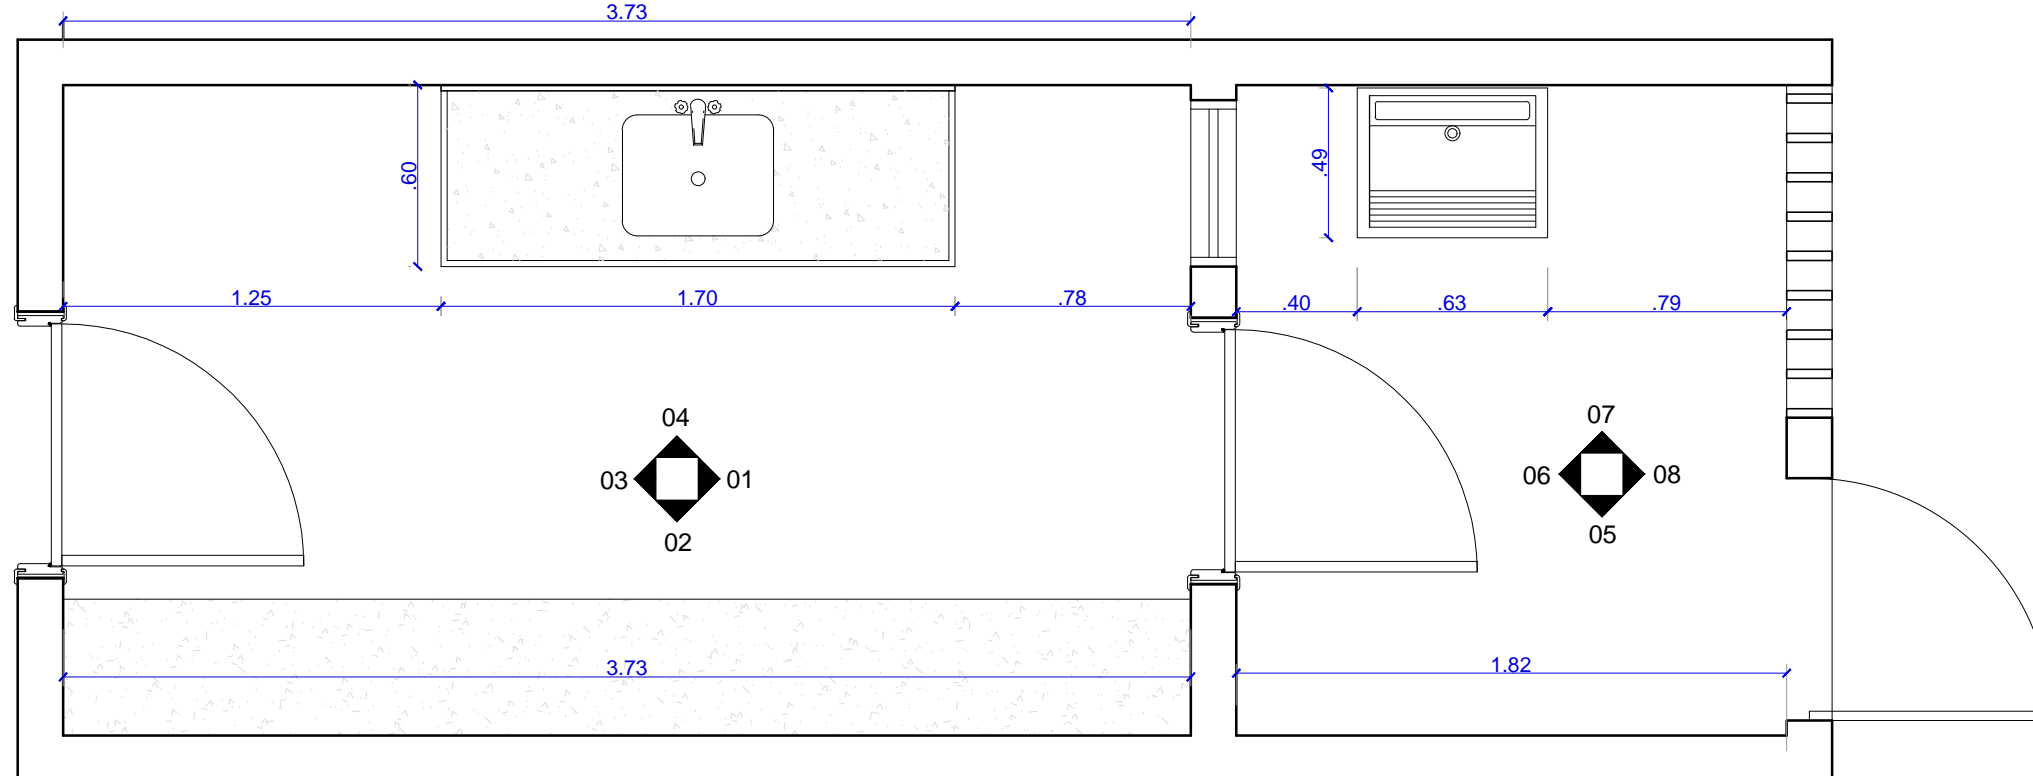

PLANTA BAIXA
COPA
ESCALA.....1/25



SISTEMA:
ARQUITETÔNICO

PROJETO:
PROJETO ARQUITETÔNICO DO
FÓRUM DE TRAIPIÚ

LOCALIDADE: MUNICÍPIO DE TRAIPIÚ
TÍTULO: DETALHES/ÁREAS MOLHADAS

REVISÃO: 00
ESCALA: INDICADA

PROJETADO:
ARQ. CLARICE GAVAZZA 17 / 12 / 18
A23580-6
DESENHADO: CLARICE 17 / 12 / 18
VERIFICADO: _____ / ____ / ____
APROVADO: _____ / ____ / ____