
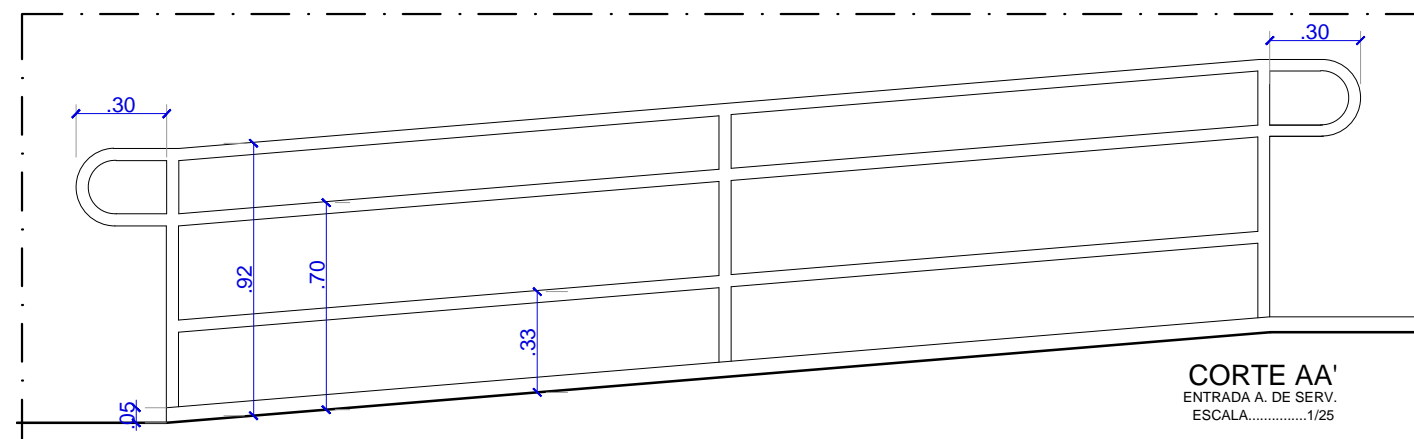



PLANTA BAIXA
ENTRADA ÁREA DE SERVIÇO
ESCALA.....1/25

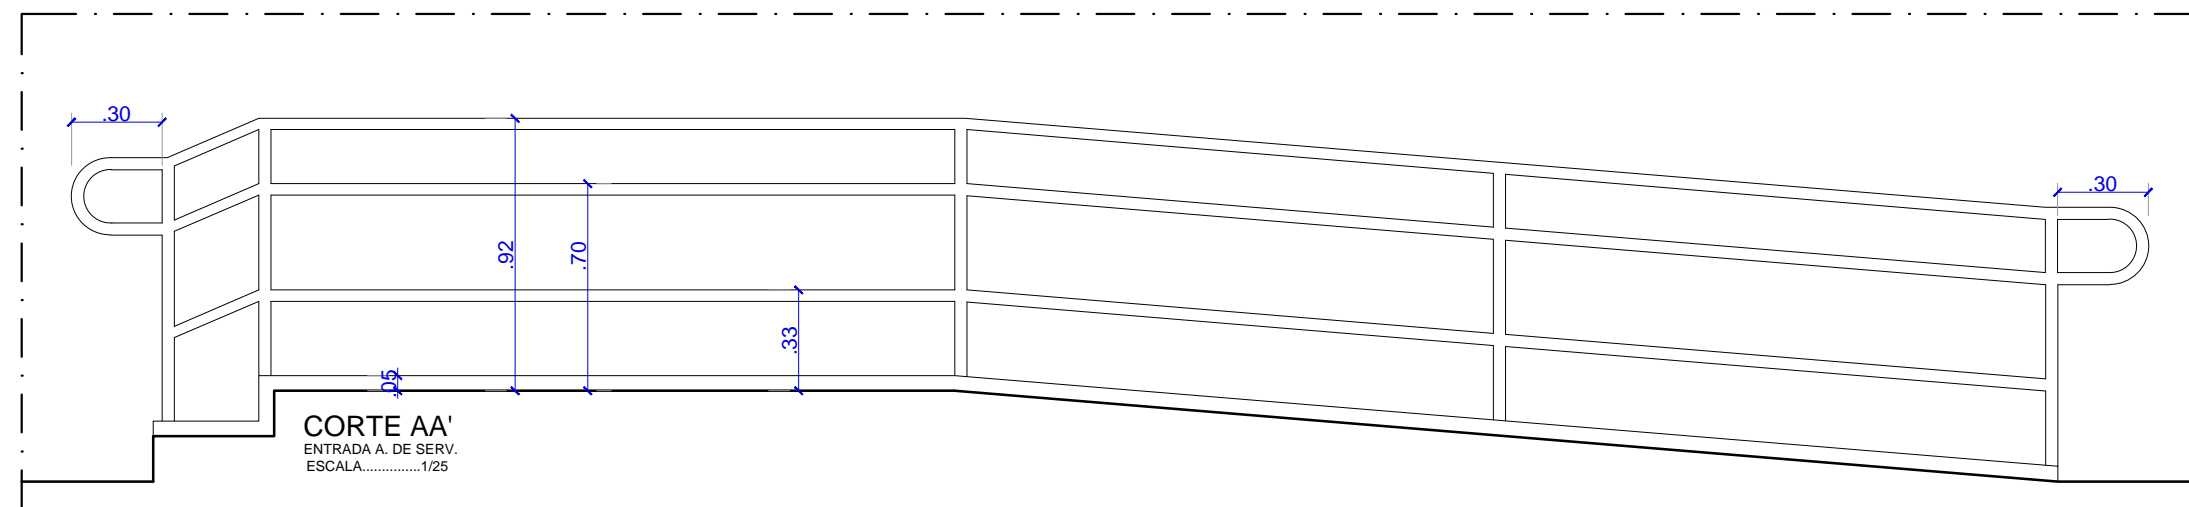

Obs.: todas as rampas e escadas devem seguir o mesmo padrão deste projeto.

 SISTEMA: ARQUITETÔNICO	PROJETO: PROJETO ARQUITETÔNICO DO FÓRUM DE TRAIPIÚ		PROJETADO: ARQ. CLARICE GAVAZZA 17 / 12 / 18 A23580-6 DESENHADO: CLARICE 17 / 12 / 18
	LOCALIDADE: MUNICÍPIO DE TRAIPIÚ	REVISÃO: 00	VERIFICADO: _____ / ____ / ____
	TÍTULO: DETALHES/RAMPAS	ESCALA: INDICADA	APROVADO: _____ / ____ / ____