




CORTE CC'
ACESSO DEPÓSITO
DE APREENSÃO
ESCALA.....1/25

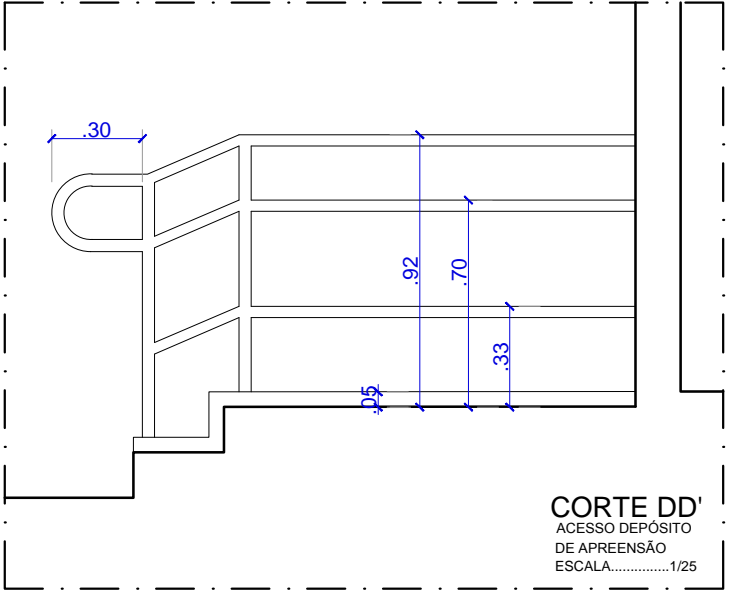


CORTE DD'
ACESSO DEPÓSITO
DE APREENSÃO
ESCALA.....1/25

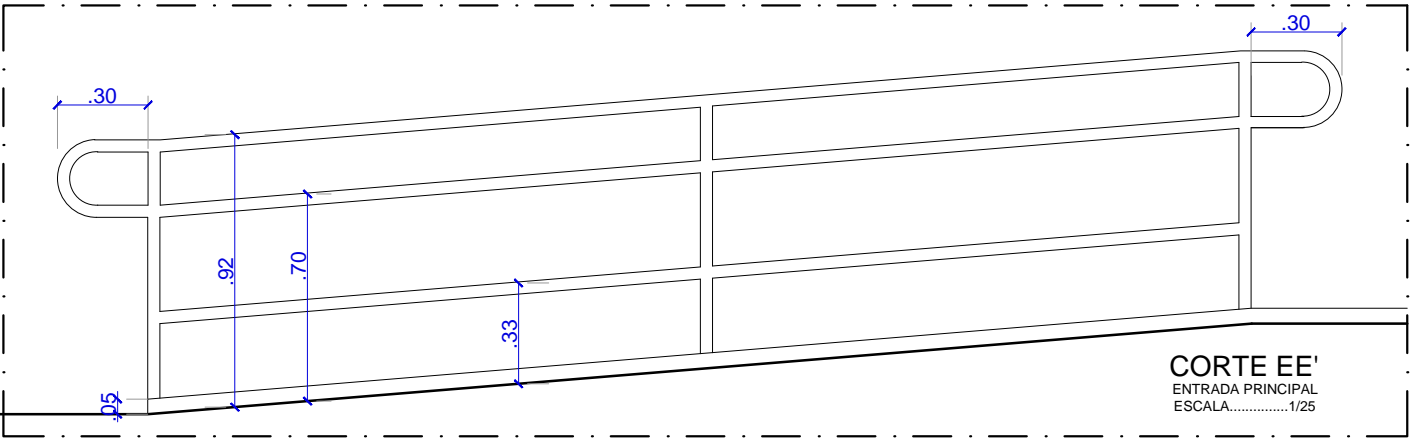


CORTE EE'
ENTRADA PRINCIPAL
ESCALA.....1/25

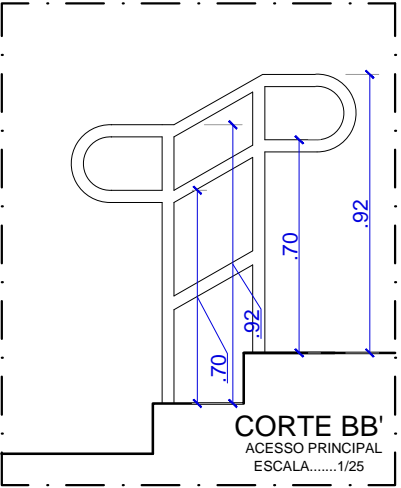

CORTE BB'
ACESSO PRINCIPAL
ESCALA.....1/25

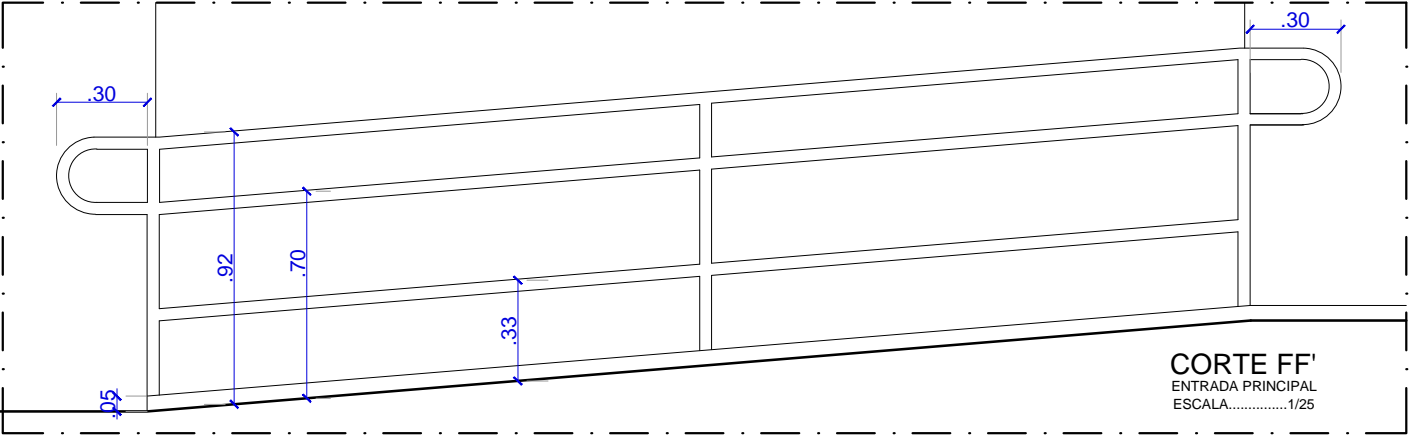

CORTE FF'
ENTRADA PRINCIPAL
ESCALA.....1/25

 SISTEMA: ARQUITETÔNICO	PROJETO: PROJETO ARQUITETÔNICO DO FÓRUM DE TRAIÚ		PROJETADO: ARQ. CLARICE GAVAZZA 17 / 12 / 18 A23580-6 DESENHADO: CLARICE 17 / 12 / 18
	LOCALIDADE: MUNICÍPIO DE TRAIÚ	REVISÃO: 00	VERIFICADO: _____ / ____ / ____
	TÍTULO: DETALHES/RAMPAS	ESCALA: INDICADA	APROVADO: _____ / ____ / ____