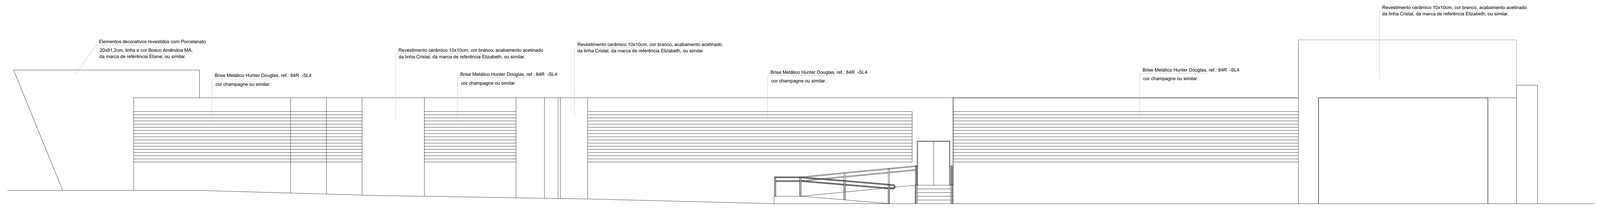

FACHADA LATERAL

ESCALA_____1/100

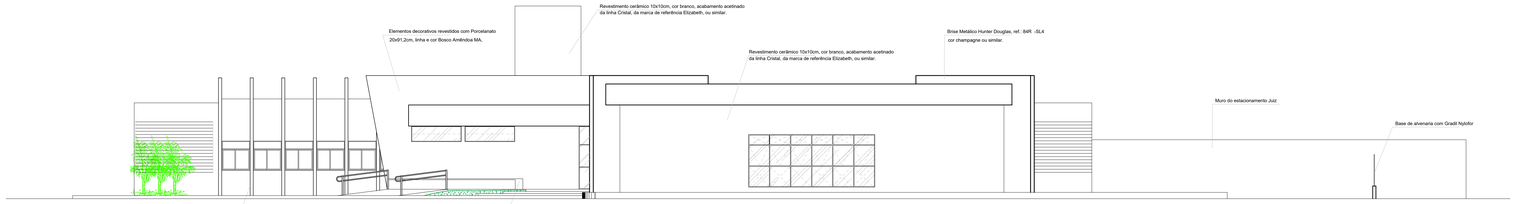

FACHADA FRONTAL

ENTRADA CÍVEL

ESCALA_____1/100

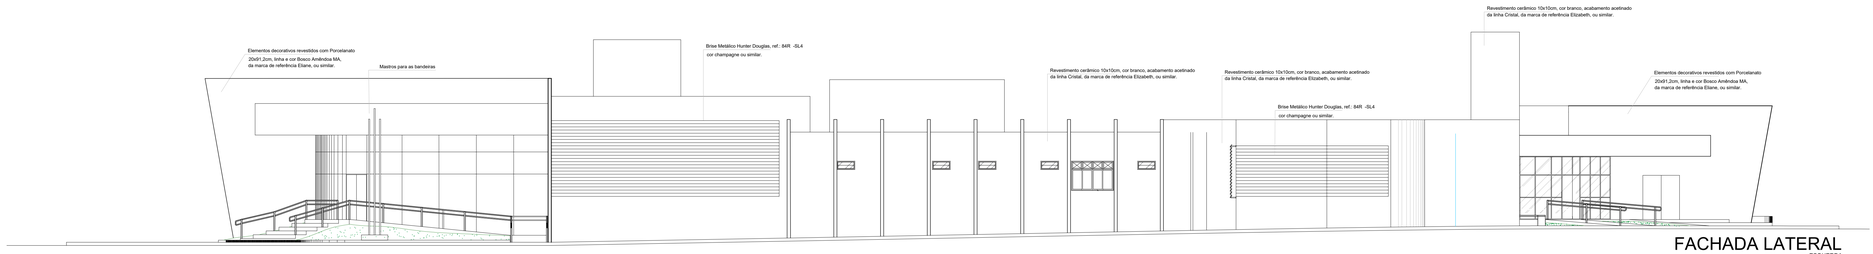

FACHADA LATERAL

ESQUERDA

ESCALA _____1/100

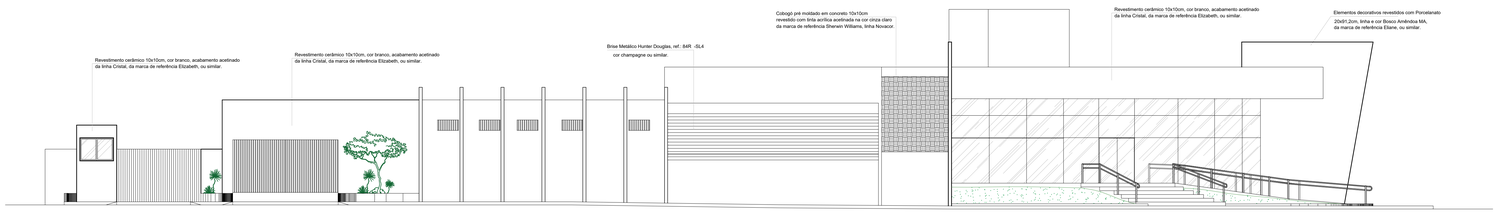

FACHADA FRONTAL

ENTRADA CRIMINAL

ESCALA _____1/100

PODER JUDICIÁRIO DE ALAGOAS

DCEA - Departamento Central de Engenharia e Arquitetura

ARQUITETAS:

CLÁUDIA LOPES LISBOA SOUZA
CAU A57073-0

KELLY PEPEU MARQUES LUZ
CAU A43993-2

EVELINE CUNHA MELO
CAU A92319-2

SOFIA CAMPOS CHRISTOPOULOS
CAU A 73452-0

FÓRUM REGIONAL UNIVERSITÁRIO

PROJETO DE ARQUITETURA - REFORMA E AMPLIAÇÃO

Obs: Os complementares serão feitos, considerando só o pavimento térreo, mas deixando previsão para futura ampliação.

QUADRO DE ÁREAS:	
ÁREA DO TERRENO	00,00m²
ÁREA COBERTA	00,00m²
ÁREA PAVIMENTAÇÃO	00,00m²
ÁREA CONSTRUÍDA	00,00m²
ÁREA VERDE	00,00m²
ÁREA SOLO PERMEÁVEL	00,00m²

FACHADAS

DESENHO: SOFIA CHRISTOPOULOS

DATA: Agosto/ 2023

OBS.: conferir cotas no local

OBS: MUDANÇA NAS FACHADAS, DE ACORDO COM A NOVA TOPOGRAFIA RETIRADA DO 1ºANDAR.

OBS.:Atualizada em Agosto por: Arq. Kelly Pepeu

08/08

Documento assinado digitalmente por RODRIGO EVARISTO DE OLIVEIRA E SILVA - MAILISTA JUD. ESPECIALIZADO, em 22/09/2023 16:28:03
Confira a autenticidade do documento acesse o endereço https://sigadoc.tjal.jus.br/sigaadmin/validarDocumento.action?codigo=23092216280300000000000000 e informe a chave a seguir: 0000000000000000000000000000000000000000000000000000000000000000