PISO TÁTIL DE ALERTA EM CONCRETO - COR VERMELHO,

PISO TÁTIL DIRECIONAL EM CONCRETO - COR VERMELHO,

PAVIMENTAÇÃO EM BLOCOS DE CONCRETO INTERTRAVADO, ESPESSURA 8cm, NA COR CINZA (NATURAL), ASSENTADOS SOBRE

MEIO FIO EM CONCRETO PRÉ-MOLDADO PINTADO NA COR BRANCA.

08 DOS MASTROS PINTADOS COM ESMALTE À BASE D'ÁGUA NA COR

©9 CALÇADA REBAIXADA - MEIO FIO REBAIXADO - PARA TRAVESSIA DE CADEIRANTES OU VEÍCULOS.

VAGAS DEFICIENTE E IDOSO COM PICTOGRAMA BRANCO SOBRE FUNDO AZUL (REF. MUNSELL 10B5/10 OU PANTONE 2925 C),

VAGAS GESTANTE COM PICTOGRAMA BRANCO SOBRE ROSA PÚRPURA (REF. MUNSELL 10P4/10 OU PANTONE 225). 11 PINTURA BRANCA NO PISO PARA SEPARAÇÃO DE VAGAS.

PINTURA AMARELA NO PISO PARA MARCAÇÃO DE FAIXAS

PORCELANATO 60x60cm, LINHA E COR BIANCO PLUS, ACABAMENTO NATURAL, DA MARCA DE REFERÊNCIA ELIANE.

(5) GRANITO BRANCO ITAÚNAS 20mm (SOLEIRAS E DEGRAUS)

GUIA DE BALIZAMENTO EM CIMENTO, COM ALTURA DE 05cm, REVESTIDO COM PORCELANATO 60x60cm, LINHA E COR BIANCO

PLUS, ACABAMENTO NATURAL, DA MARCA DE REFERÊNCIA ELIANE. RODAPÉ EM PORCELANATO 10x60cm LINHA E COR BIANCO PLUS,

PORCELANATO 60x60cm, LINHA BIANCO PLUS, ACAB. NATURAL, DA

MARCA DE REF. ELIANE, DO PISO ATÉ APROX. h=1,80m, COM PERFIL "U" EM ALUMÍNIO ENTRE PORCELANATO E PAREDE ACABADA.
REVESTIMENTO CERÂMICO 33,5x60cm DA MARCA DE REFERÊNCIA (19) ELIANE, LINHA MONTE BIANCO AC, COR BRANCO, APLICADO DE PISO A TETO

REVESTIMENTO CERÂMICO 5x10cm DA MARCA DE REFERÊNCIA ELIZABETH, LINHA E COR LUX VERDE CLARO.

PERFIL EM "L" 20MM EM ALUMÍNIO, NA COR NATURAL, INSTALADO

PORCELANATO 20x91,2cm, DA MARCA ELIANE COMO REFERÊNCIA,

OBS.: PERFIL EM "L" 15mm EM ALUMÍNIO, NA COR NATURAL, PARA O

ACABAMENTO EM <u>TODOS</u> OS ENCONTROS DE PAREDES COM ANGULAÇÃO

PORCELANATO 60x60cm, LINHA E COR MINIMUM BEIGE RE,
ACABAMENTO RESISTENTE AO ESCORREGAMENTO, DA MARCA DE

BASE DO MASTRO, EM CONCRETO, PINTADA NA COR BRANCA. CORPO

PAVIMENTAÇÃO EM CIMENTO DESEMPOLADO COM JUNTA DE DILATAÇÃO PARA NO MÁXIMO 2m²

PISO TÁTIL DE ALERTA EM PVC - COR VERMELHO,

PISO TÁTIL DIRECIONAL EM PVC - COR VERMELHO, TAMANHO 30X30cm

ESPECIFICAÇÕES:

TAMANHO 30X30cm

TAMANHO 30X30cm

TAMANHO 30X30cm

COLCHÃO DE AREIA


CONFORME ABNT NBR9050/2015.

DA MARCA DE REFERÊNCIA ELIANE.

 $^{\prime\prime}$  NOS BATENTES DE PISO.

LINHA E COR BOSCO AMÊNDOA MA

REFERÊNCIA ELIANE.

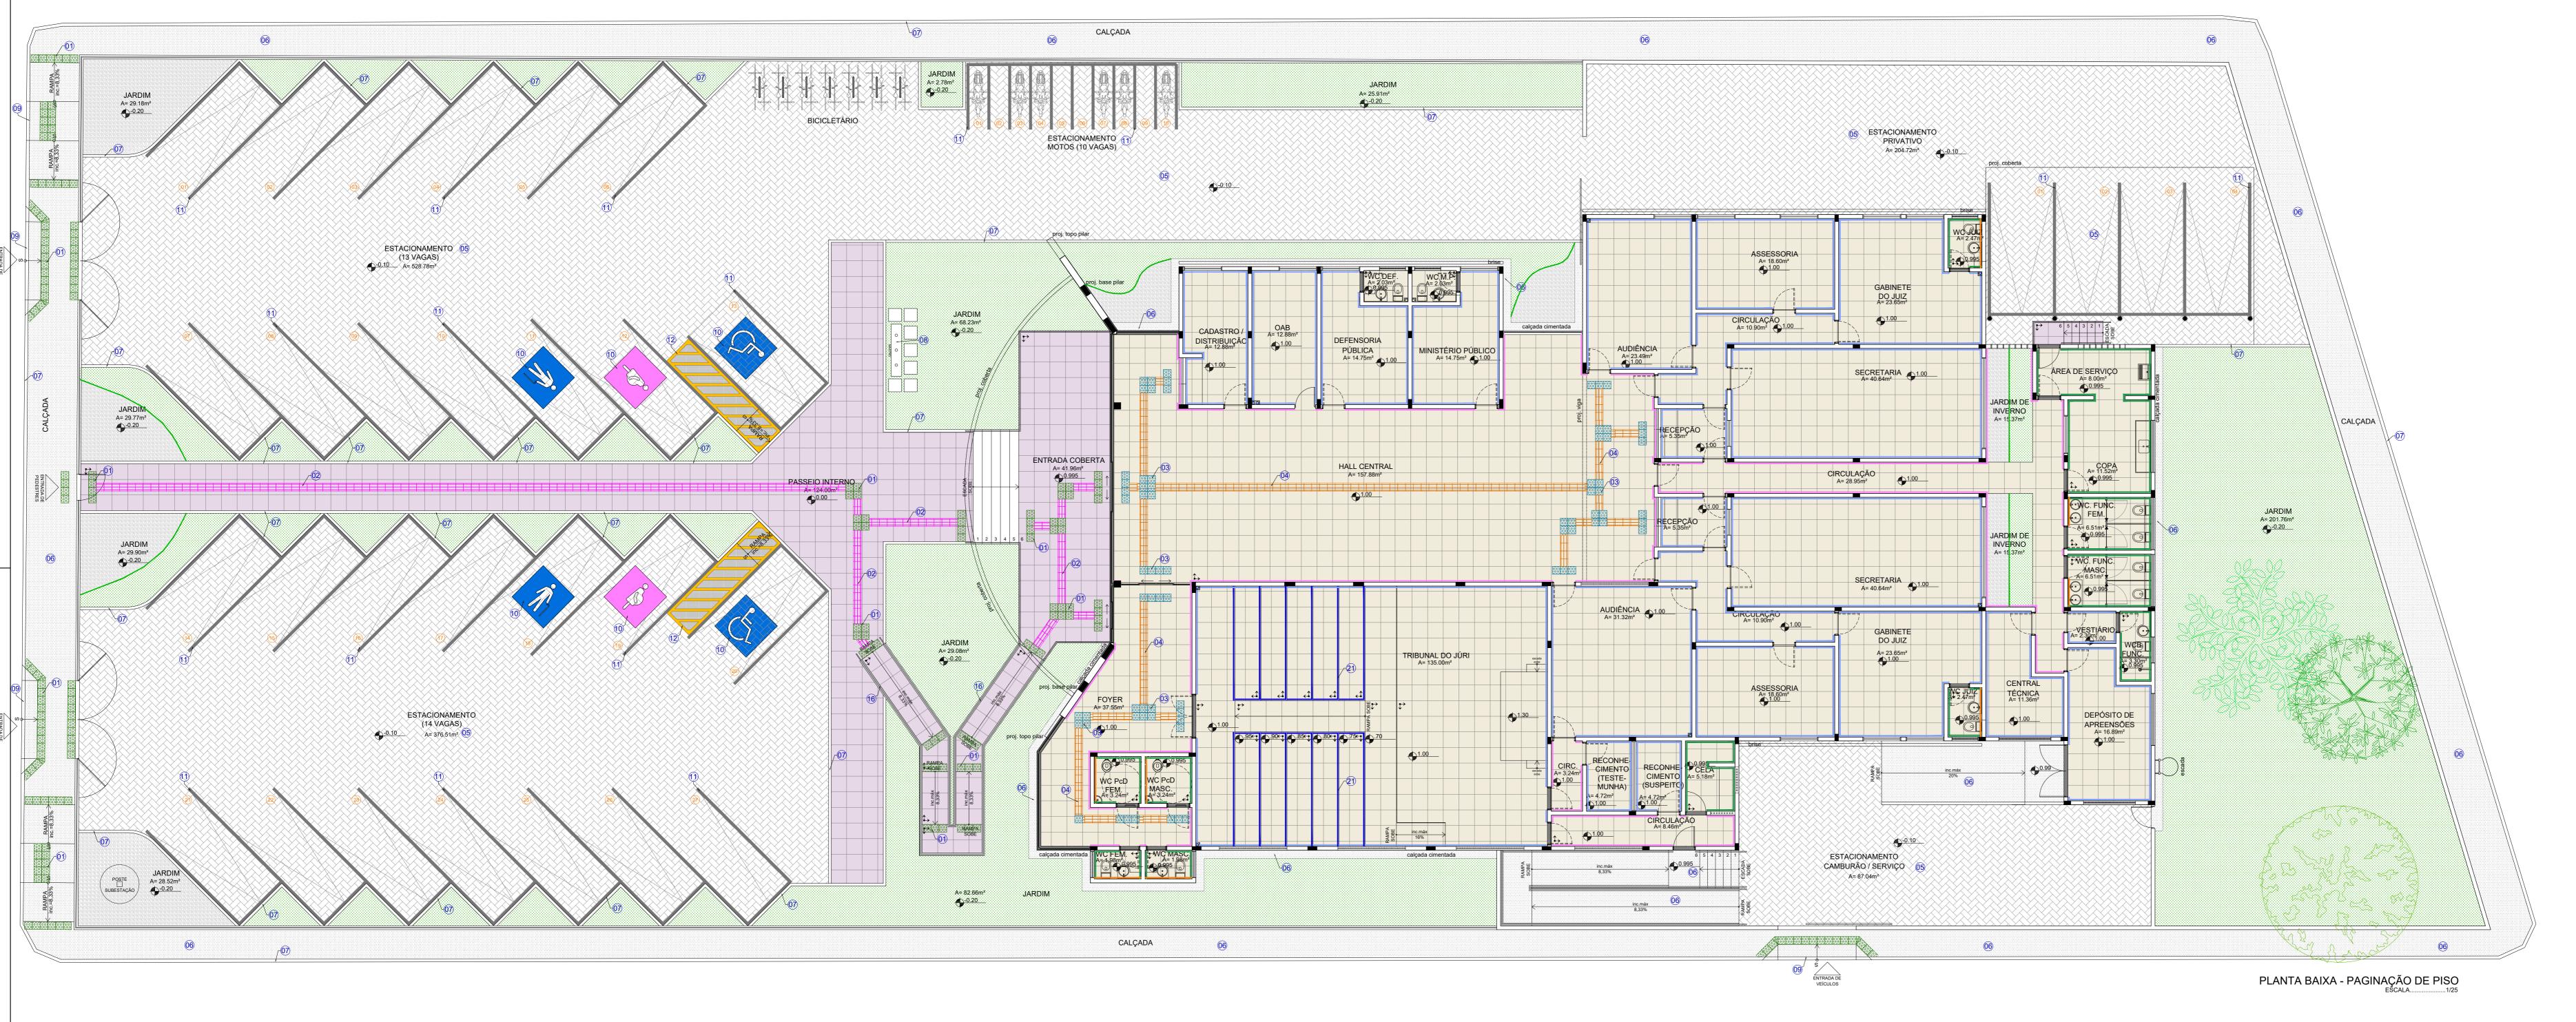



	Pedrisco Branco com Manta de Bidim	-	-	64,30 m² (projeção horizontal)	-
*	Zamioculca	Zamioculcas	0,50 m	20 Unidades (0,50m de distância entre cada espécie)	30 cm
	lmbê	Philodendron bipinnatifidum	0,20 - 0,40 m	56 Unidades (0,50m de distância entre cada espécie)	30 cm
	Cheflera-pequena	Schefflera arboricola	0,50 m	25 Unidades (0,50m de distância entre cada espécie)	60 cm
*	Agave-dragão	Agave attenuata	0,60 m	18 Unidades (0,60m de distância entre cada espécie)	60 cm
**	Palmeira-ráfia	Rhapis excelsa	1,50 m	08 Unidades (com touceira de 03 hastes)	60 cm
	Areca bambu	Dypsis lutescens	1,20 m	42 Unidades (80cm de distância entre cada espécie)	60 cm
	Palmeira Rabo de Raposa	Wodyetia bifurcata	6 - 9 m	06 Unidades	120 cm
	Pata de Vaca	Bauhinia variegata	5 - 9 m	07 Unidades (4,00m de distância entre cada espécie)	120 cm
	Limitador de Jardim na cor verde	-	-	27,37 m	-
-	Terra vegetal preta e composto orgânico em partes iguais	-	-	90,00 m³	-

LEGENDA PAISAGISMO:

PROJETO ARQUITETÔNICO:	
CAMILA MARQUES VASCONCELLOS CAU A63941-9	CLÁUDIA LOPES LISBOA SOUZA CAU A87073-0
CAROLINA ROCHA MOTA BRUGNERA CAU A40548-5	JULIANA DE OLIVEIRA PIMENTEL CAU A37335-4
EXECUÇÃO:	APROVAÇÃO:
QUADRO DE REVISÕES:	

## FÓRUM DA COMARCA DE CORURIPE

PROJETO DE ARQUITETURA

Rodovia AL-101 Sul, Conj. Tércio Wanderley, S/N, Centro, Coruripe/AL - CEP: 57230-000

PLANTA BAIXA - PAGINAÇÃO DE PISO PLANTA BAIXA - PAISAGISMO	QUADRO DE ÁREA	DATA MARÇO / 20	
	ÁREA DO TERRENO	2.932,40m <sup>2</sup>	ESCALA:
	ÁREA COBERTA	998,57m²	Indicada
DESENHO: Camila Margues e Cláudia Lisboa	ÁREA PAVIMENTAÇÃO	1.336,26m <sup>2</sup>	
DESENTIO: Cattilla Marques e Claudia Eispoa	ÁREA CONSTRUÍDA	972,76m²	
OBS.: Conferir cotas no local	ÁREA VERDE	558,53m²	05/08
OBS Content cotas no local	ÁREA SOLO PERMEÁVEL	1.760,15m <sup>2</sup>	

	ARVORE EXISTENTE
	ARVORE EXISTENTE
POSIE SUBSTACADO SUBSTACADA SUBST	PLANTA BAIXA - PAISAGISMO ESCALA

\*\*\*