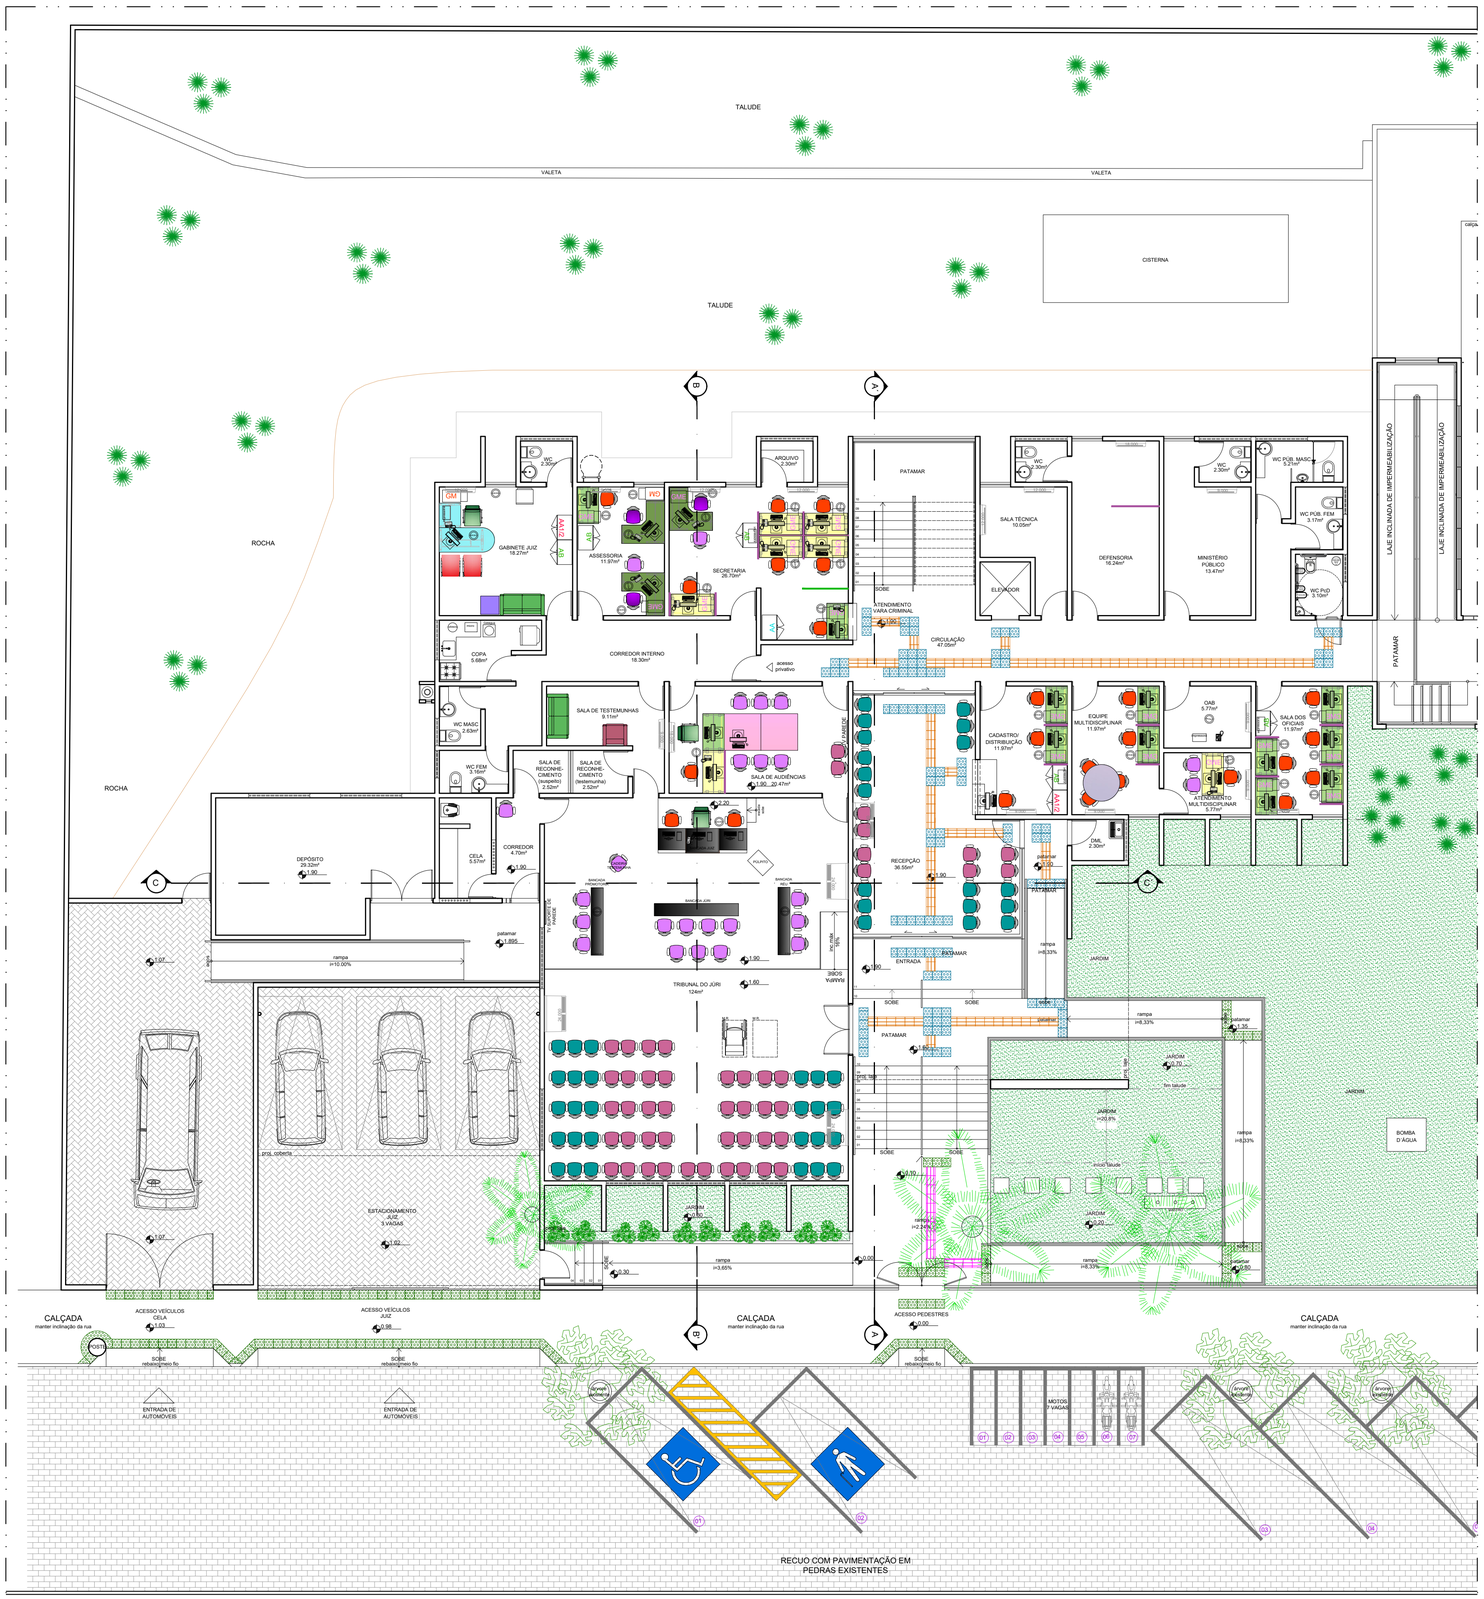

LEGENDA/LISTA MOBILIÁRIO

MOBILIÁRIO/DESCRIÇÃO	QTDE.
POLTRONA JUIZ - COURO PRETO - MODELO IDRA - FLEXFORM	07
POLTRONA PRESIDENTE GIRATÓRIA ESPALDAR ALTO - VINIL PRETO.	09
POLTRONA DIRETOR GIRATÓRIA - VINIL PRETO.	40
POLTRONA DIRETOR FIXA - VINIL PRETO.	41
POLTRONA INTERLOCUTOR JUIZ - FIXA - COURO PRETO - MODELO IDRA - FLEXFORM	06
LONGARINA 3 LUG. POLTRONA COM BRAÇO VINIL PRETO.	17
LONGARINA 3 LUG. POLTRONA COM BRAÇO VINIL PRETO.	27
MESA RETA 1000x700x740mm	01
MESA RETA 1200x700x740mm	17
MESA RETA 1400x700x740mm	18
MESA EM "L" 1400x1400mm	09
MESAPENÍNSULA 1800x2000mm	03
MESA PARA REUNIÃO CIRCULAR DIÂMETRO = 1200mm	01
MESA DE REUNIÃO COMPONÍVEL / AUDIÊNCIA 1200x1200x740	06
MESA DE CANTO 600x600x300mm	03
GM GAVETEIRO TIPO MÓVEL COM 5 GAVETAS 400x600mm	05
GAVETEIRO FIXO DE MESA COM 2 GAVETAS 400x500mm	37
AB ARMÁRIO BAIXO FECHADO 2 PORTAS 800x450x740mm	11
AA ARMÁRIO ALTO FECHADO 2 PORTAS 800x450x1810mm	03
AA1/2 ARMÁRIO ALTO 1/2 PORTA 800x450x1810mm	04
SOFÁ 1 LUGAR	03
SOFÁ 2 LUGARES	04
KIT SALÃO DO JÚRI - MARCENARIA	01

LEGENDA ELETRODOMÉSTICOS

SÍMBOLO	DESCRIÇÃO	QTDE.
FRIGO	FRIGOBAR	03
	CAFETEIRA INDUSTRIAL	03
	GELÁGUA DE PISO	03
MICRO	MICROONDAS	03
	GELADEIRA	03
	FOGÃO 4 BOCAS	01
TV	TELEVISÃO	03

LAYOUT PAV. TÉRREO
ESC.: 1/100

RODOVIA CAP. PEDRO TEIXEIRA - BR 316

PODER JUDICIÁRIO DE ALAGOAS

DCEA

DEPARTAMENTO CENTRAL DE ENGENHARIA E ARQUITETURA

ARQUITETAS:

CLÁUDIA LOPES LISBOA SOUZA
CAU A87073-0

CAROLINA ROCHA MOTA BRUGNERA
CAU A40548-5

JULIANA DE OLIVEIRA PIMENTEL
CAU A37335-4

QUADRO DE REVISÕES:	DATA
1 -	00/00/2017
2 -	00/00/2017
3 -	00/00/2017
4 -	00/00/2017

FÓRUM DA COMARCA DE SANTANA DO IPANEMA

PROJETO DE REFORMA

LAYOUT PAV. TÉRREO

DESENHO: CAROLINA MOTA

OBS.: Conferir cotas no local

QUADRO DE ÁREAS:	
ÁREA DO TERRENO	2.982,40m²
ÁREA COBERTA	623,69m²
ÁREA PAVIMENTAÇÃO	298,50m²
ÁREA CONSTRUÍDA	915,26m²
ÁREA VERDE	894,86m²
ÁREA SOLO PERMEÁVEL	1.079,70m²

DATA
JUNHO / 2023

ESCALA:
INDICADA

04/38

Assinado eletronicamente por **RODRIGO EVARISTO DE OLIVEIRA E SILVA**, **ANALISTA JUD. ESPECIALIZADO**, em 26/09/2023 22:50:11
Para conferir a autenticidade do documento acesse o endereço https://grp.tjal.jus.br/grp/acessoexterno/programaAcessoExterno.faces?codigo=670270 e informe a chancela NUIBE.TJKK.CWXS.YMUS