












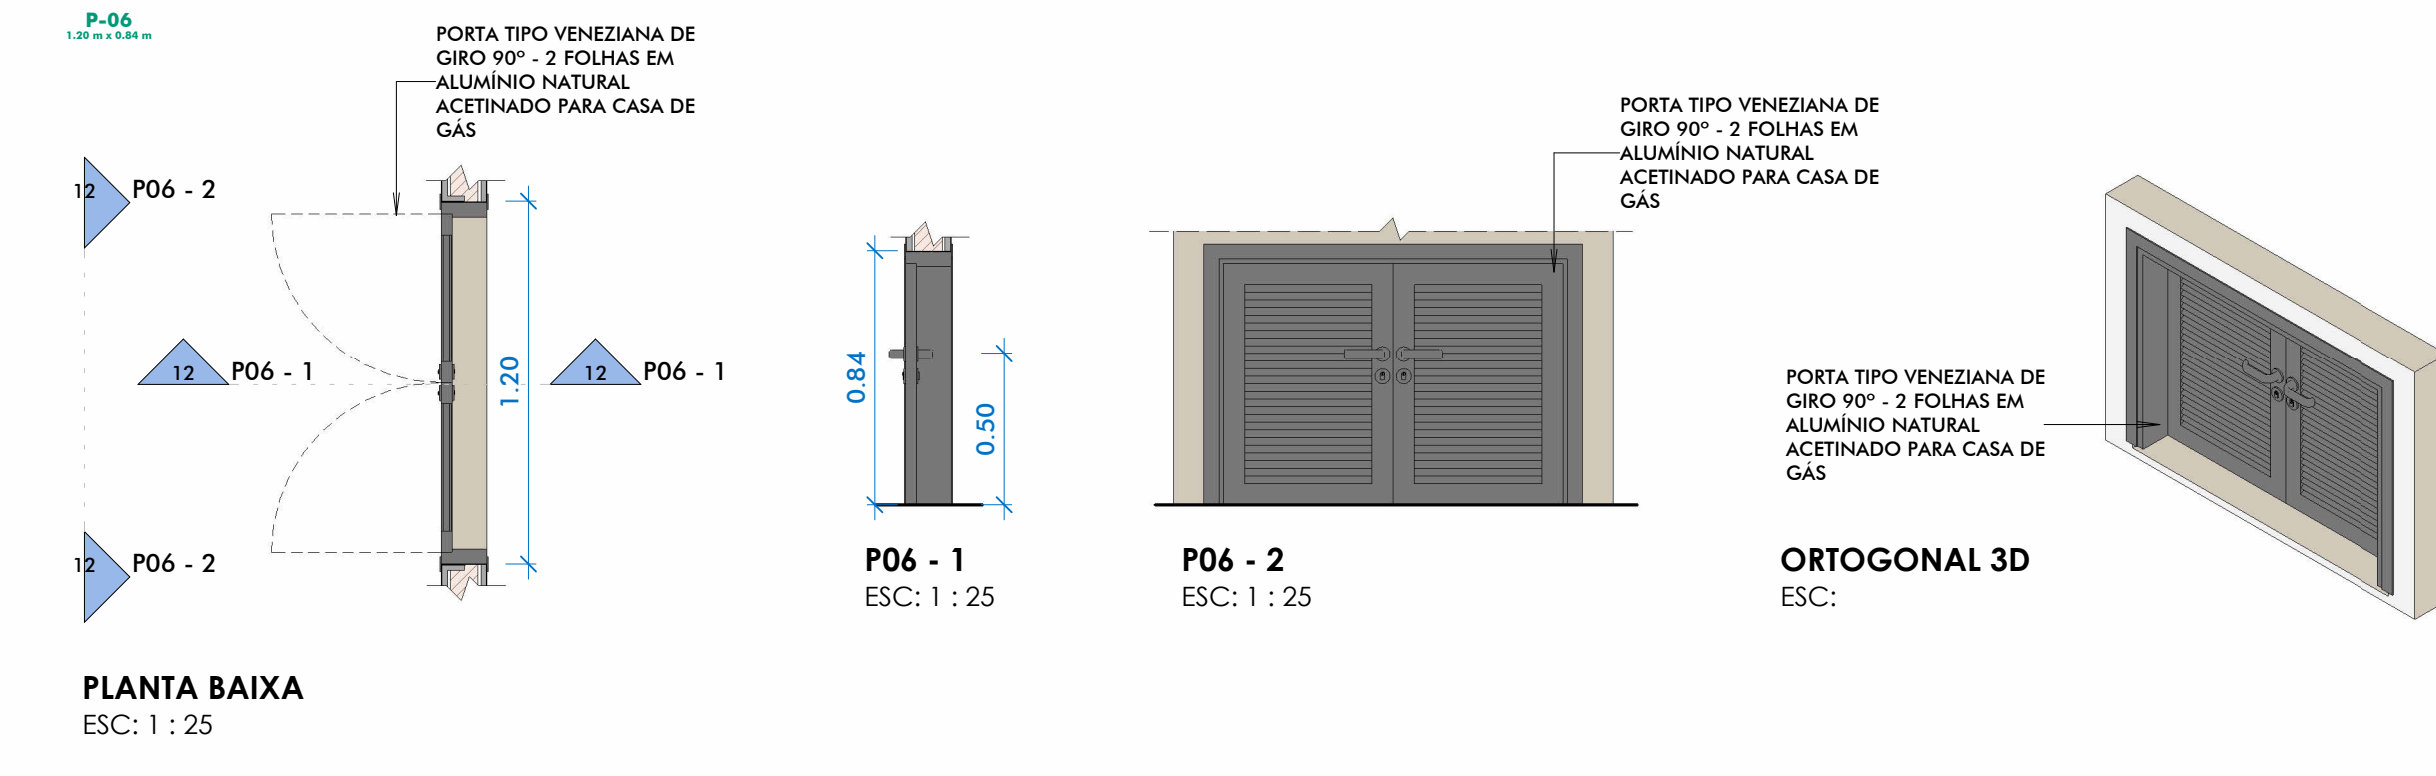


TABELA DE PORTAS				
CÓDIGO	LARGURA (m)	ALTURA (m)	TIPO	DESCRIÇÃO
P-01	0,90 m	2,10 m	DE GIRO 90° - 1 FOLHA	PORTA COM CAIXA E ALIZAR EM MADEIRA DE LEI PINTADA NA COR TEMPESTADE DO MAR OU GRANIZO (A DEFINIR, DA SUVINIL (MARCA DE REF.)
P-02	0,80 m	2,10 m	DE GIRO 90° - 1 FOLHA	PORTA COM CAIXA E ALIZAR EM MADEIRA DE LEI PINTADA NA COR TEMPESTADE DO MAR OU GRANIZO (A DEFINIR, DA SUVINIL (MARCA DE REF.)
P-03	0,70 m	2,10 m	DE GIRO 90° - 1 FOLHA	PORTA COM CAIXA E ALIZAR EM MADEIRA DE LEI PINTADA NA COR TEMPESTADE DO MAR OU GRANIZO (A DEFINIR, DA SUVINIL (MARCA DE REF.)
P-04	0,60 m	1,60 m	DE GIRO 90° - 1 FOLHA	PORTA EM LAMINADO ESTRUTURAL TS 10MM NA COR PLATINA L139, DUPLA FACE, ACABAMENTO TEXTURIZADO, DORADICAS DE ALUMINIO E PECHOS, DA LINHA NOVO ALCOPAC, DA MARCA DE REFERENCIA NEOCOM SYSTEM, OU SIMILAR. PERFS BATENTES DE ALUMINIO ANODIZADO NATURAL POSCO. TECNO UNIVERSAL EM NYLON TECHNIT. NA COR PRETO E ETIQUETAS EM PLACAS DE POLICARBONATO COM SERIGRAFIA NA COR BRATA.
P-05	0,80 m	2,10 m	DE GIRO 90° - 1 FOLHA	PORTA COM CAIXA E ALIZAR EM MADEIRA DE LEI PINTADA NA COR TEMPESTADE DO MAR OU GRANIZO (A DEFINIR, DA SUVINIL (MARCA DE REF.)
P-06	1,20 m	0,84 m	VENEZIANA DE GIRO 90° - 2 FOLHAS	PORTA EM ALUMINIO NATURAL ACETINADO
P-07	0,70 m	2,10 m	VENEZIANA DE GIRO 90° - 1 FOLHA	PORTA EM ALUMINIO NATURAL ACETINADO
P-08	0,84 m	2,10 m	VENEZIANA DE GIRO 90° - 1 FOLHA	PORTA EM ALUMINIO NATURAL ACETINADO
P-09	0,94 m	2,10 m	VENEZIANA DE GIRO 90° - 1 FOLHA	PORTA EM ALUMINIO NATURAL ACETINADO
P-10	1,00 m	2,10 m	VENEZIANA DE GIRO 90° - 1 FOLHA	PORTA EM ALUMINIO NATURAL ACETINADO
P-11	1,60 m	2,10 m	VENEZIANA DE GIRO 90° - 2 FOLHAS	PORTA EM ALUMINIO NATURAL ACETINADO
P-12	2,00 m	2,10 m	VENEZIANA DE GIRO 90° - 2 FOLHAS	PORTA EM ALUMINIO NATURAL ACETINADO
P-13	2,10 m	2,40 m	PIVOTANTE - 2 FOLHAS	PORTA EM VIDRO 4mm TRANSPARENTE INCOLOR
P-14	2,00 m	2,60 m	PIVOTANTE - 2 FOLHAS	PORTA EM VIDRO 4mm TRANSPARENTE INCOLOR
P-15	1,85 m	3,25 m	DE CORREER AUTOMATICA - 2 FOLHAS	PORTA EM VIDRO 4mm TRANSPARENTE INCOLOR
P-16	1,79 m	2,44 m	PIVOTANTE - 2 FOLHAS	PORTA EM VIDRO 4mm TRANSPARENTE INCOLOR
P-17	0,90 m	2,10 m	DE GIRO 90° - 1 FOLHA E 2 FOLHAS FIXAS LATERAIS	PORTA EM VIDRO 4mm TRANSPARENTE INCOLOR
P-18	2,00 m	2,20 m	DE CORREER - 4 FOLHAS	PORTA COM CAIXA E ALIZAR EM ALUMINIO COM PINTURA ELETROSTATICA BRANCA E FOLHAS EM VIDRO 4mm TRANSPARENTE INCOLOR
P-19	2,00 m	2,40 m	GIROTORIA - 4 FOLHAS	PORTA COM CAIXA E ALIZAR EM ALUMINIO COM PINTURA ELETROSTATICA BRANCA E FOLHAS EM VIDRO 4mm TRANSPARENTE INCOLOR
P-20	1,00 m	2,50 m	DE GIRO 90° - 1 FOLHA	PORTA EM NYLON 3D DA MARCA DE REFERENCIA BELGO
P-21	1,00 m	2,60 m	PIVOTANTE - 1 FOLHA	PORTA EM ALUMINIO COM PINTURA ELETROSTATICA BRANCA E FOLHAS EM VIDRO 4mm TRANSPARENTE INCOLOR
P-22	3,58 m	2,60 m	DE CORREER AUTOMATICA - 4 FOLHAS	PORTA EM VIDRO 4mm TRANSPARENTE INCOLOR
P-23	4,00 m	2,60 m	DE CORREER AUTOMATICA - 4 FOLHAS	PORTA EM VIDRO 4mm TRANSPARENTE INCOLOR

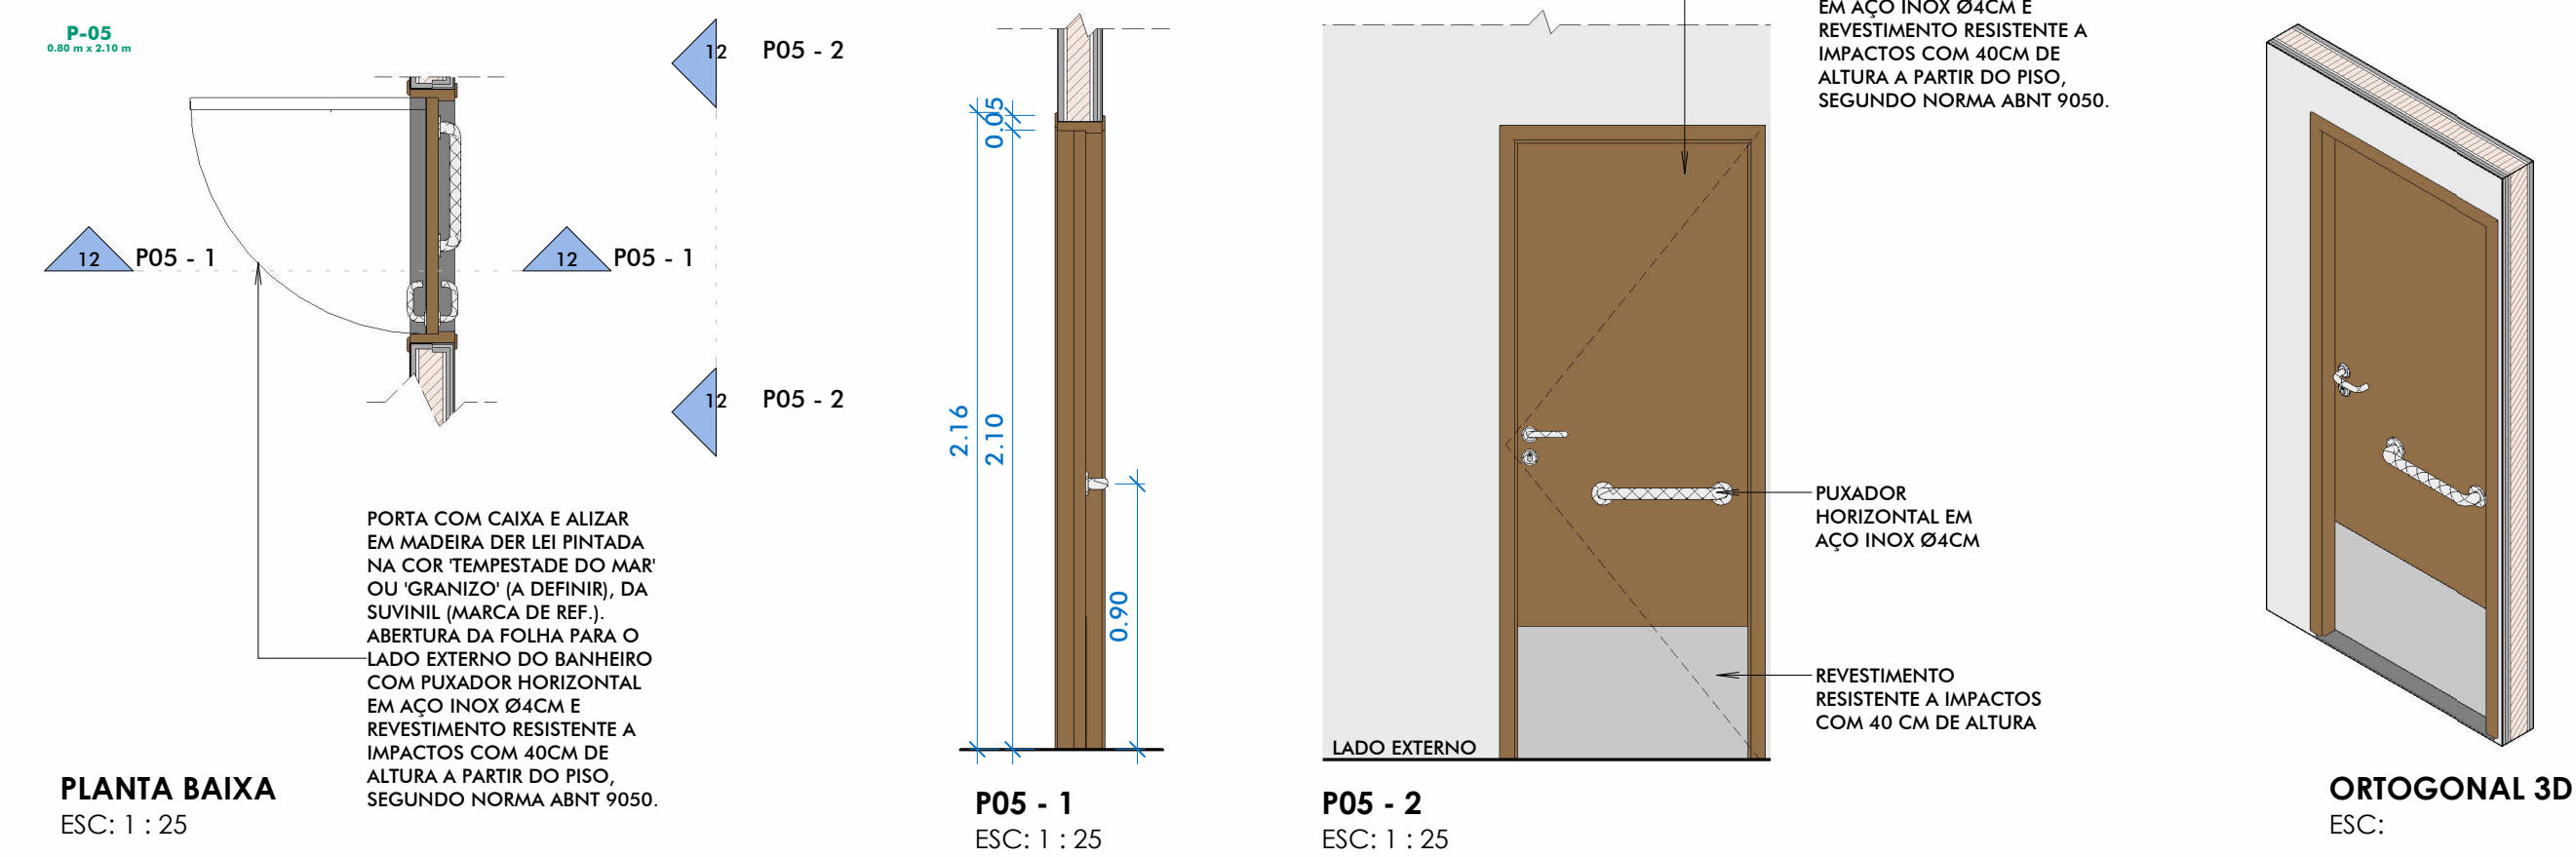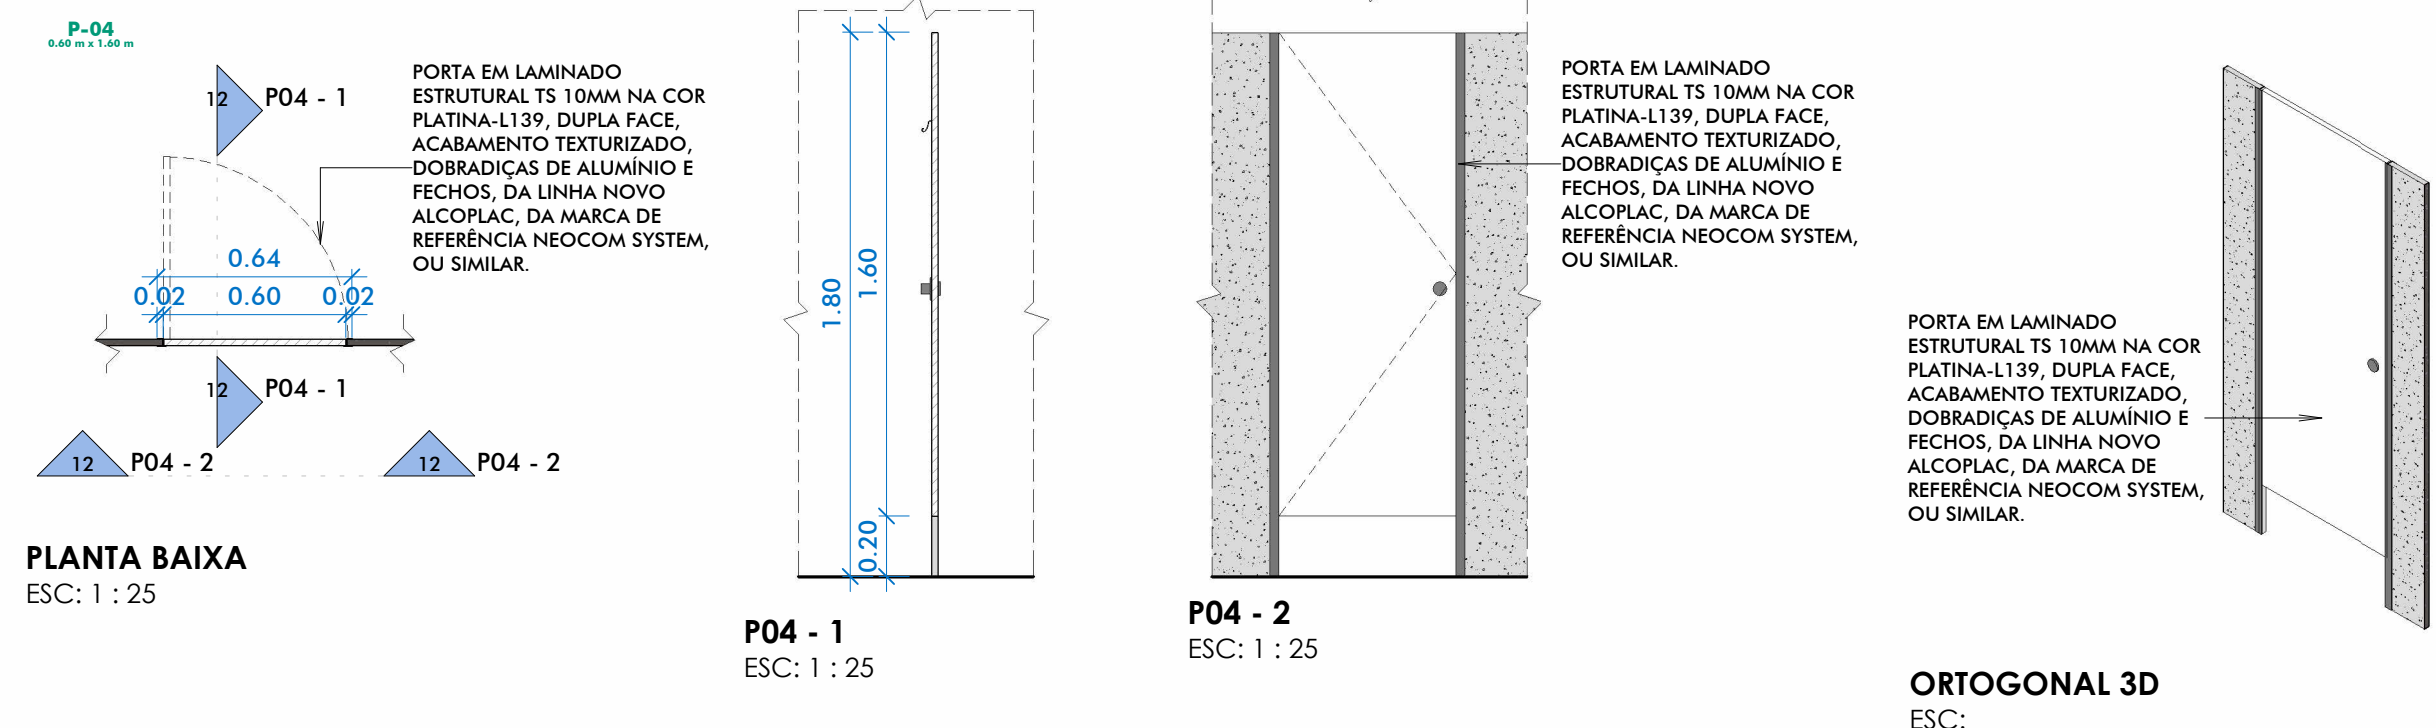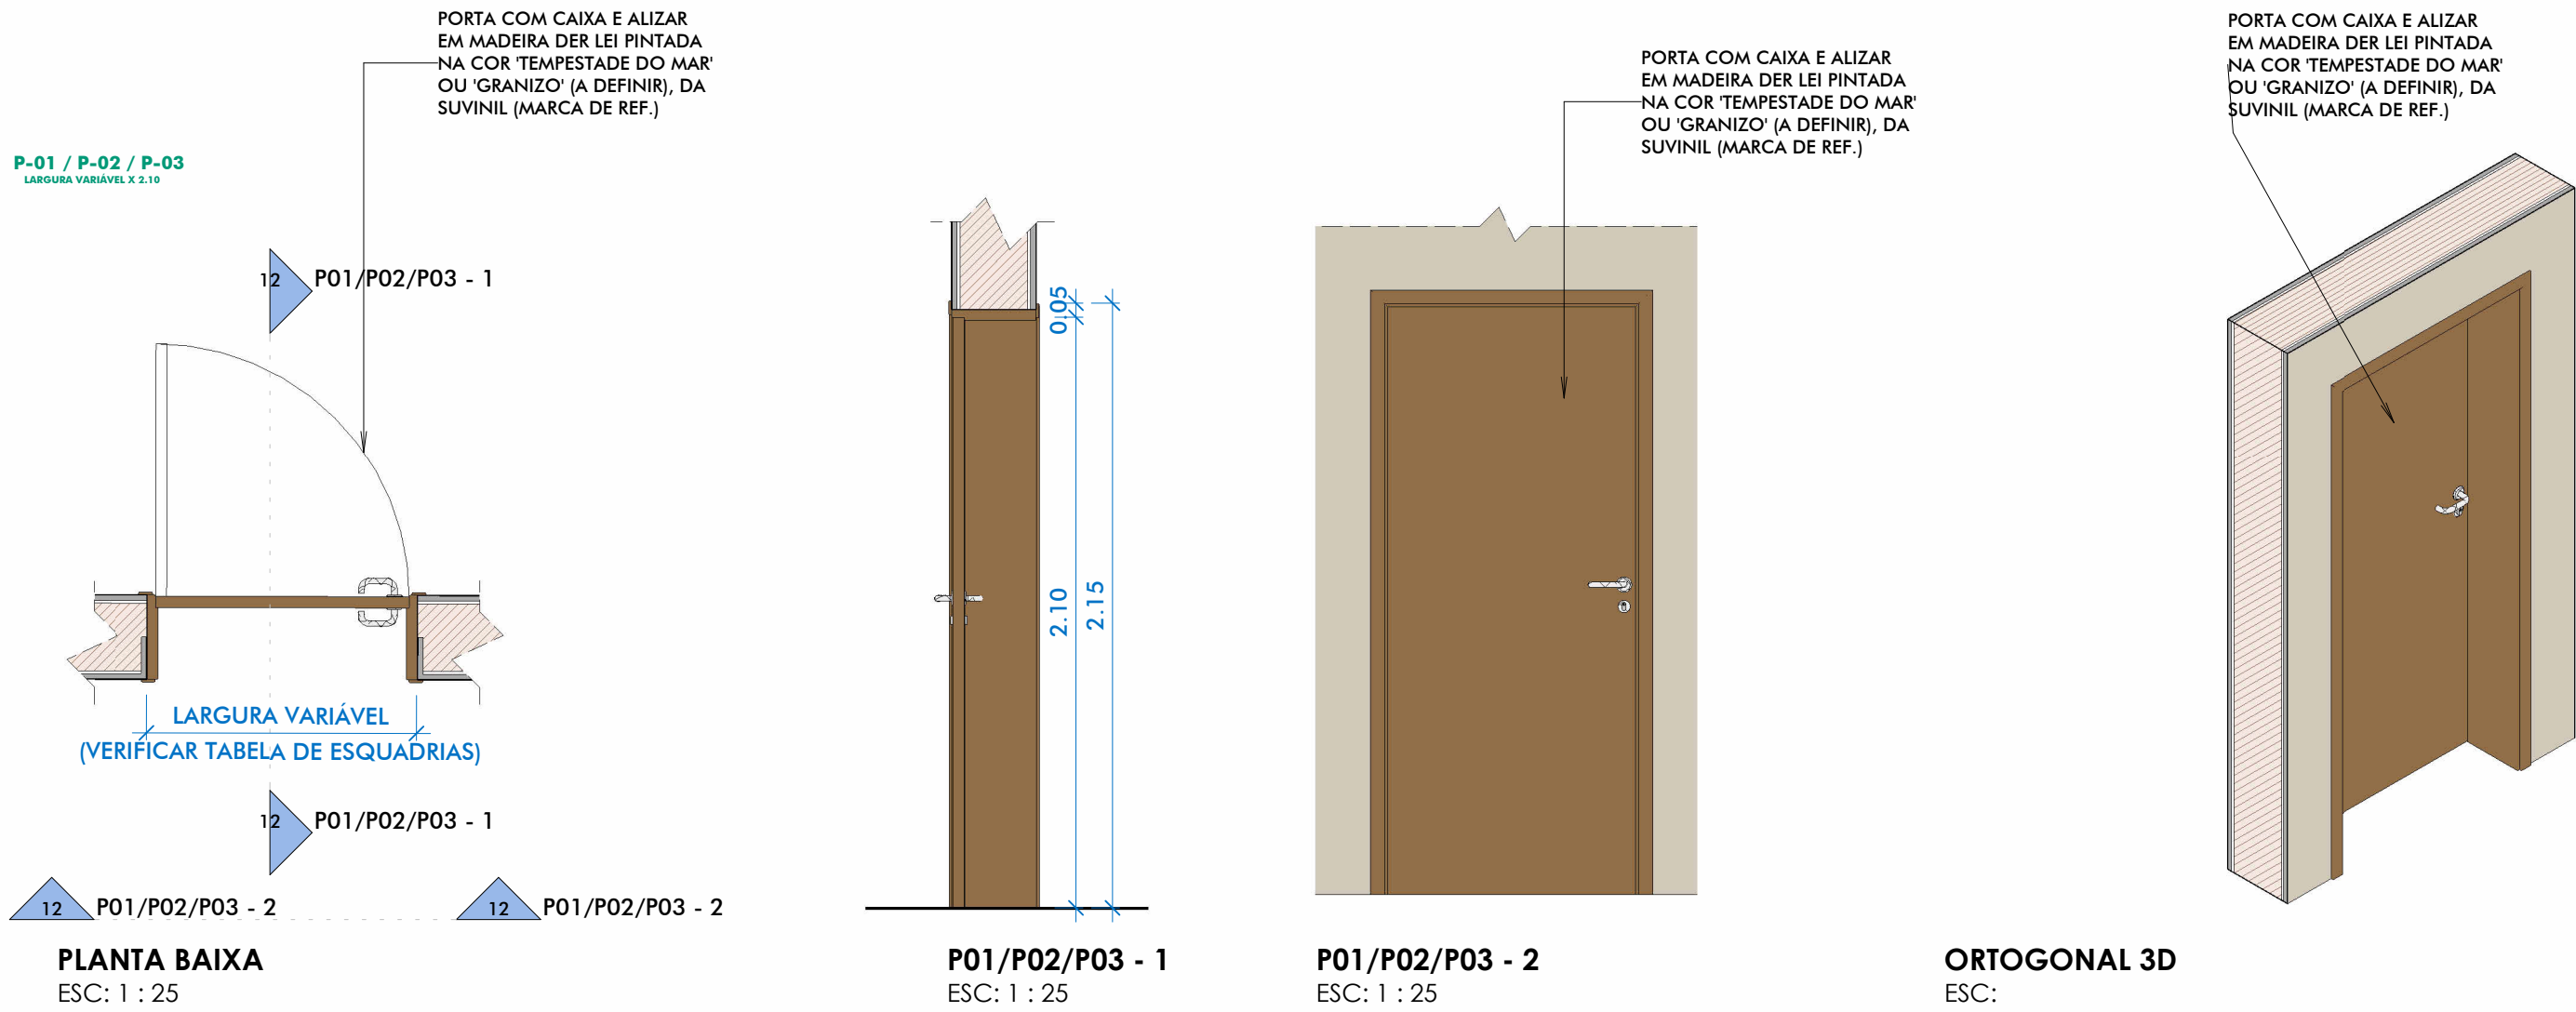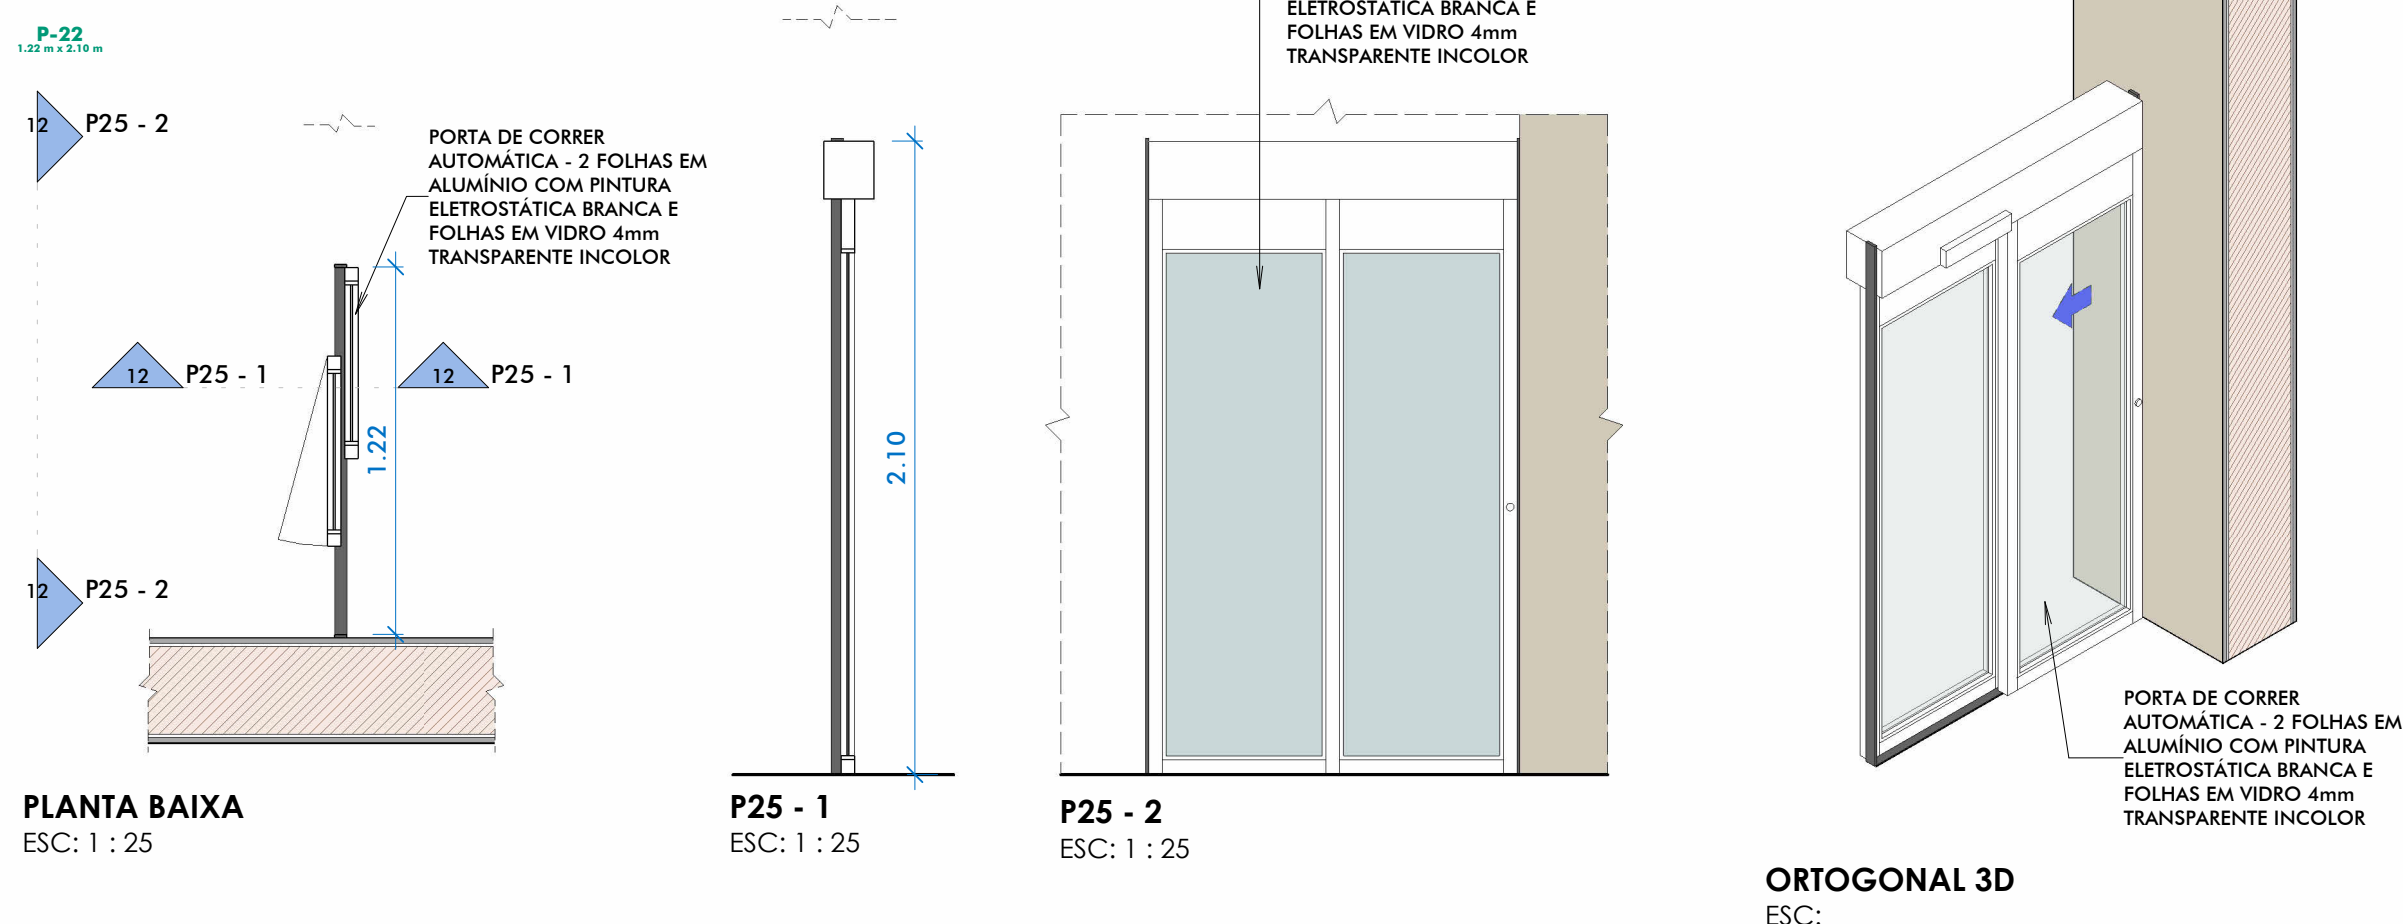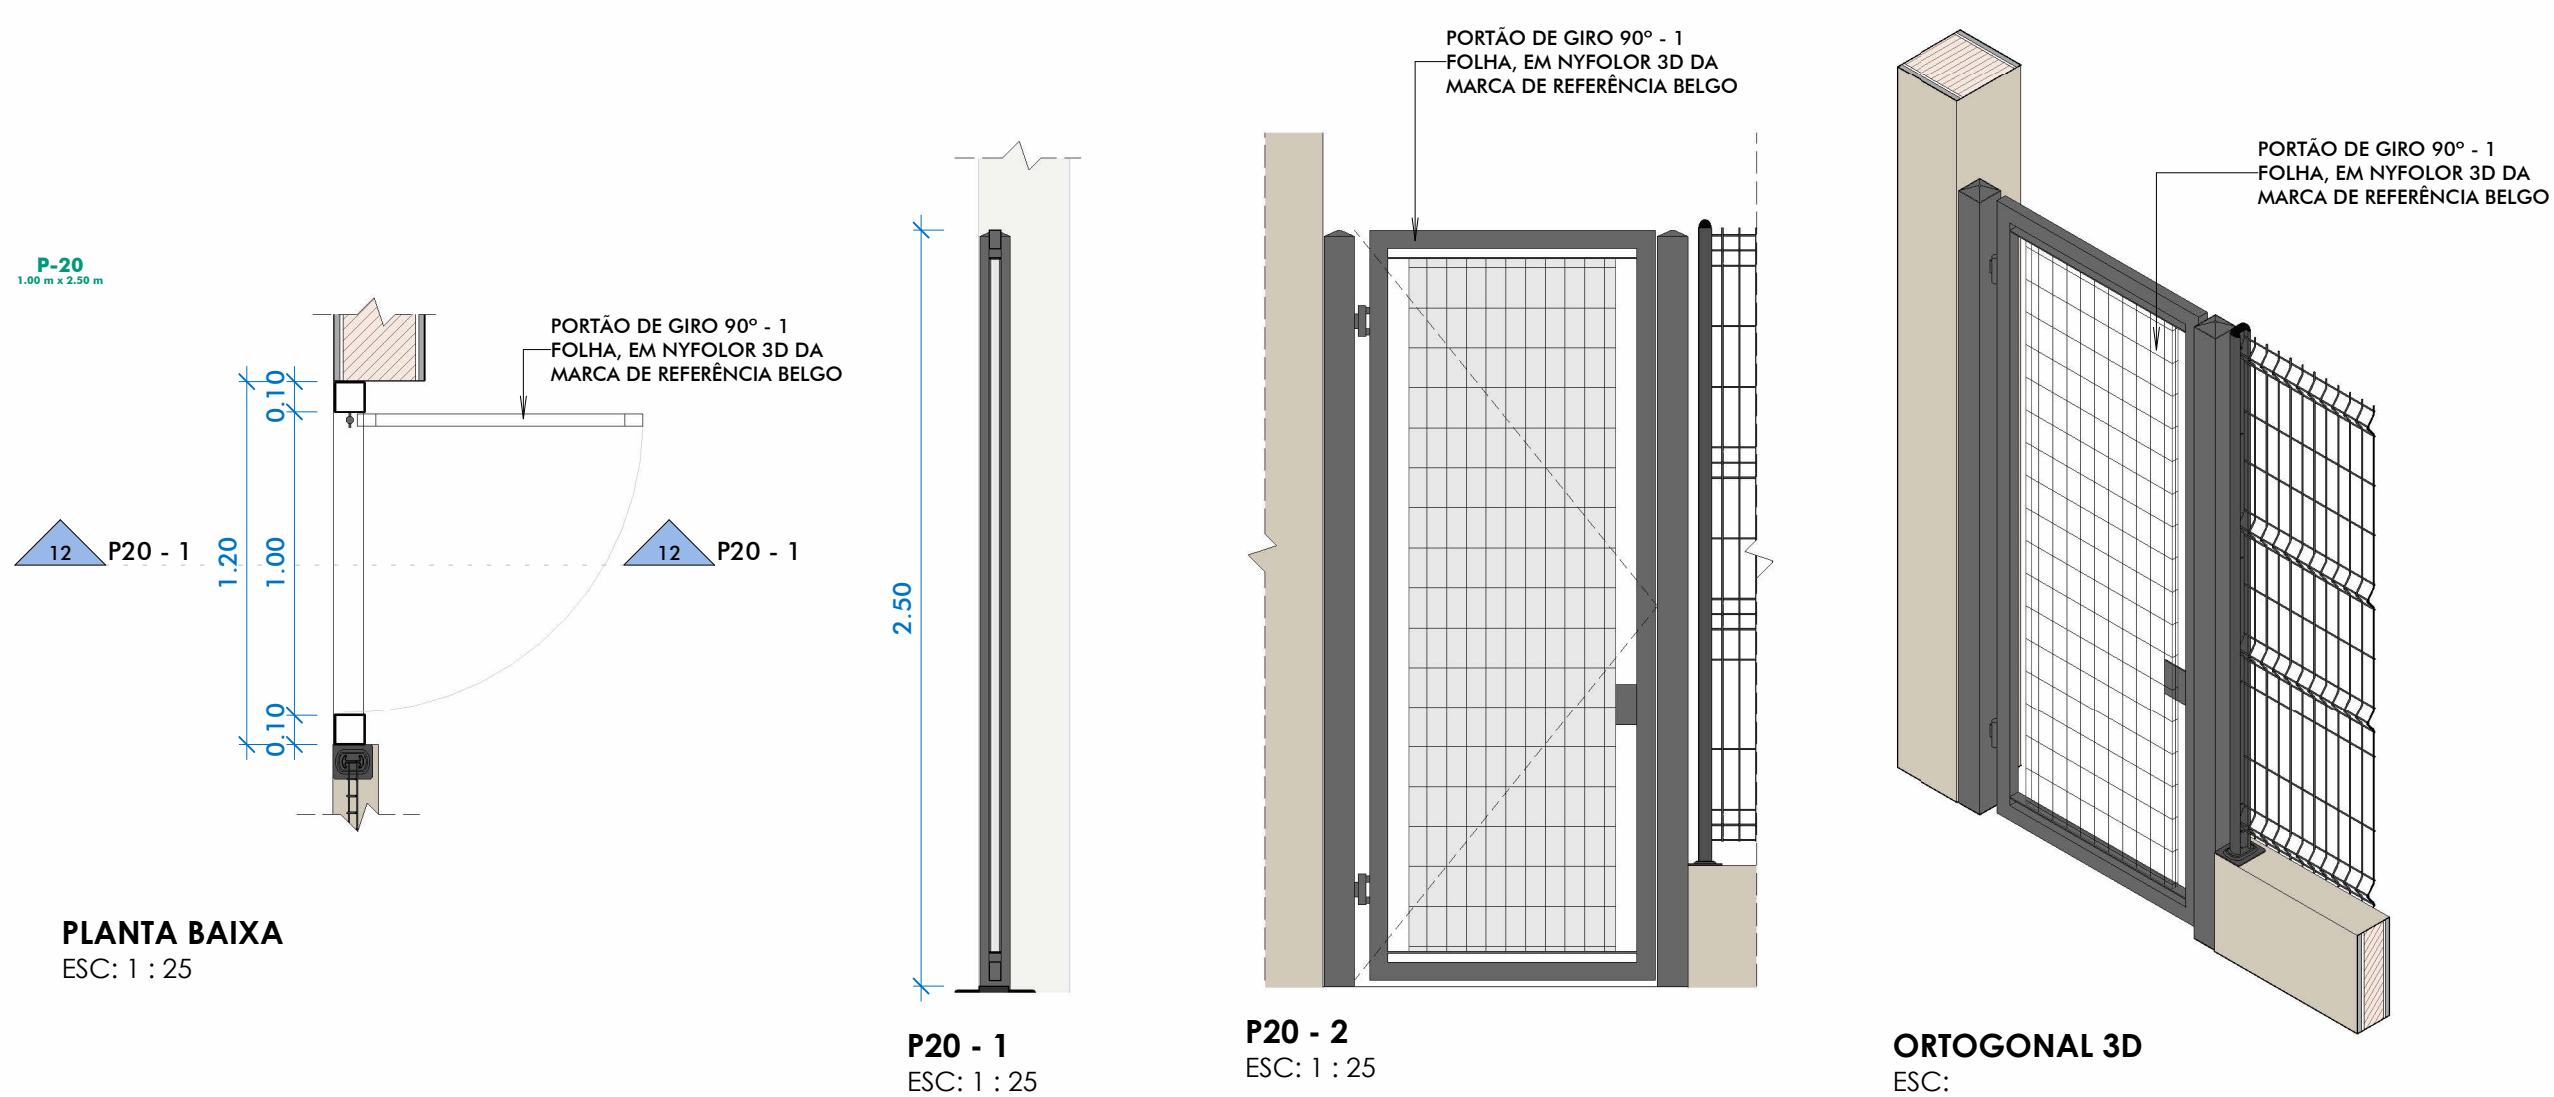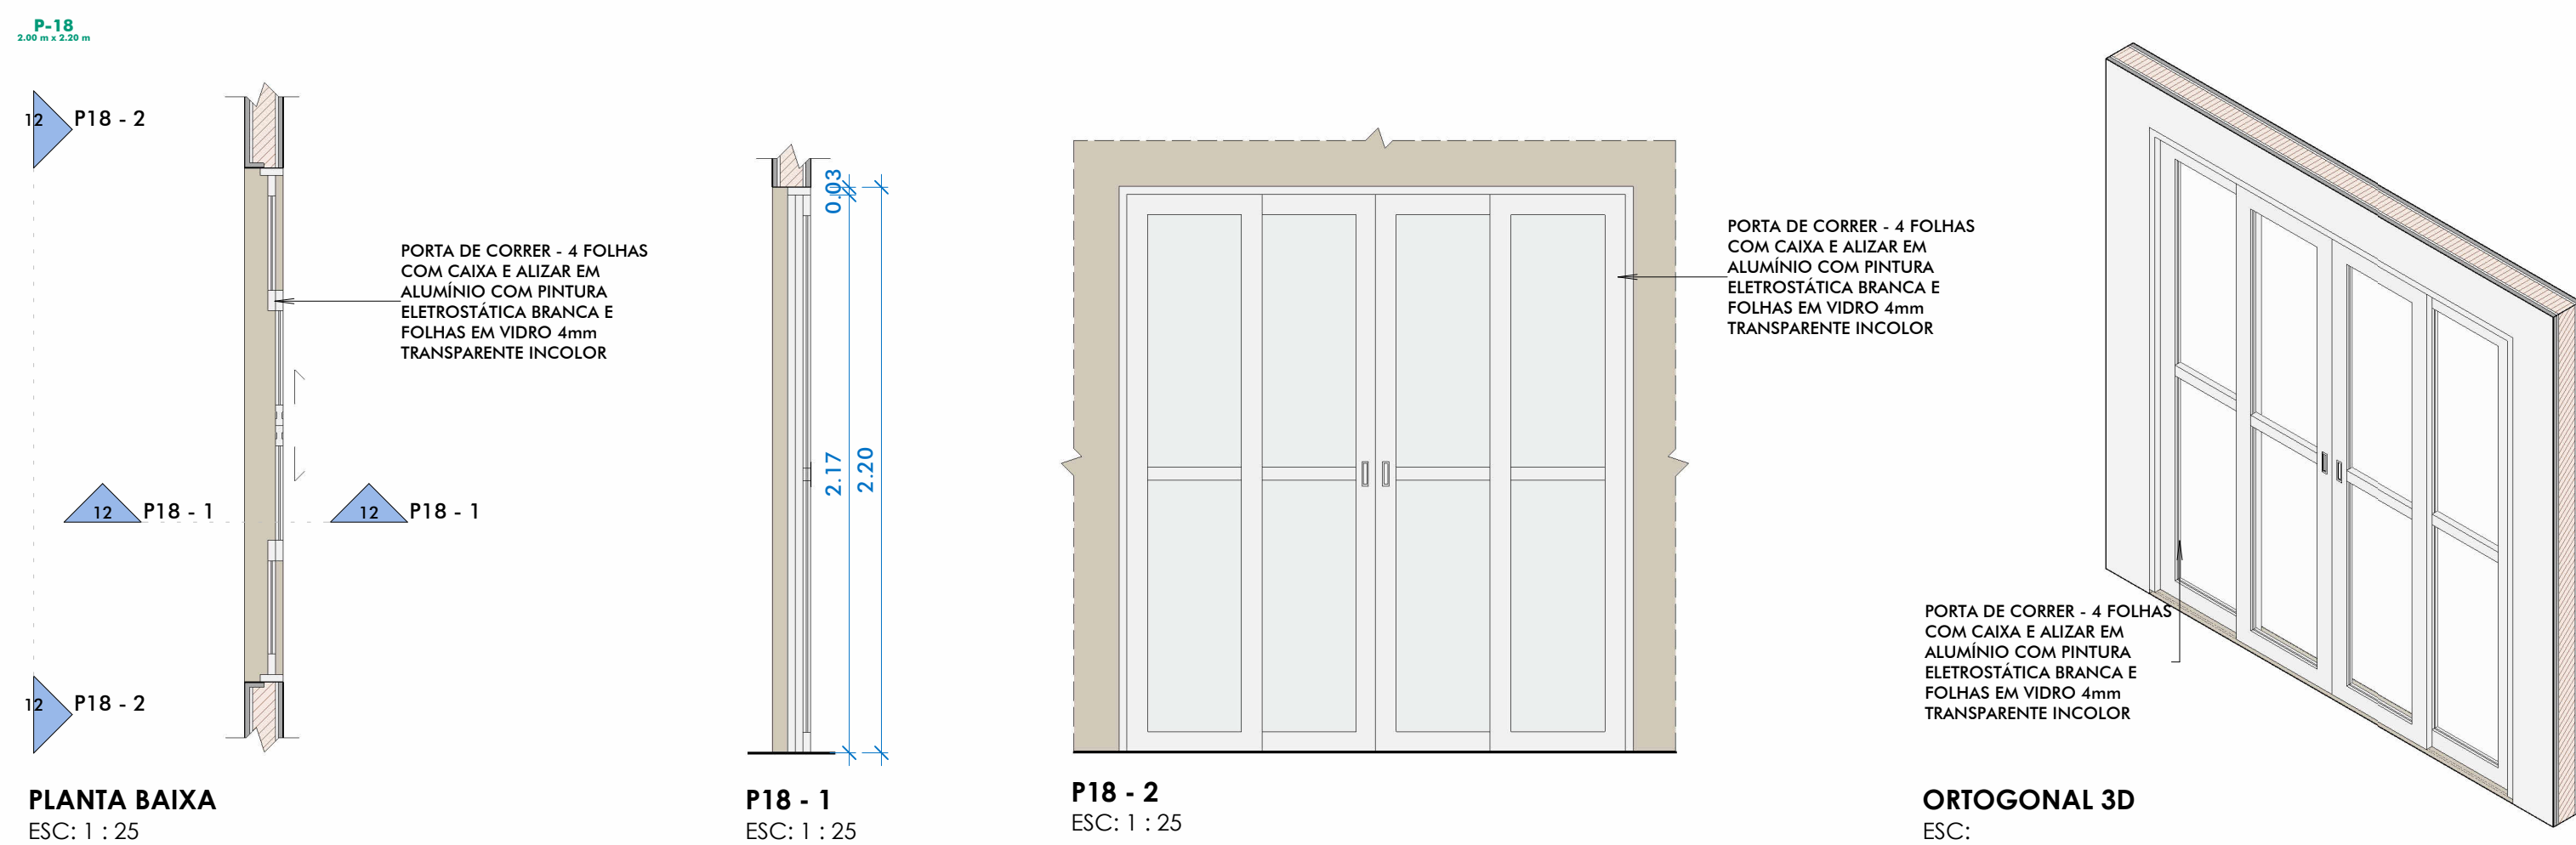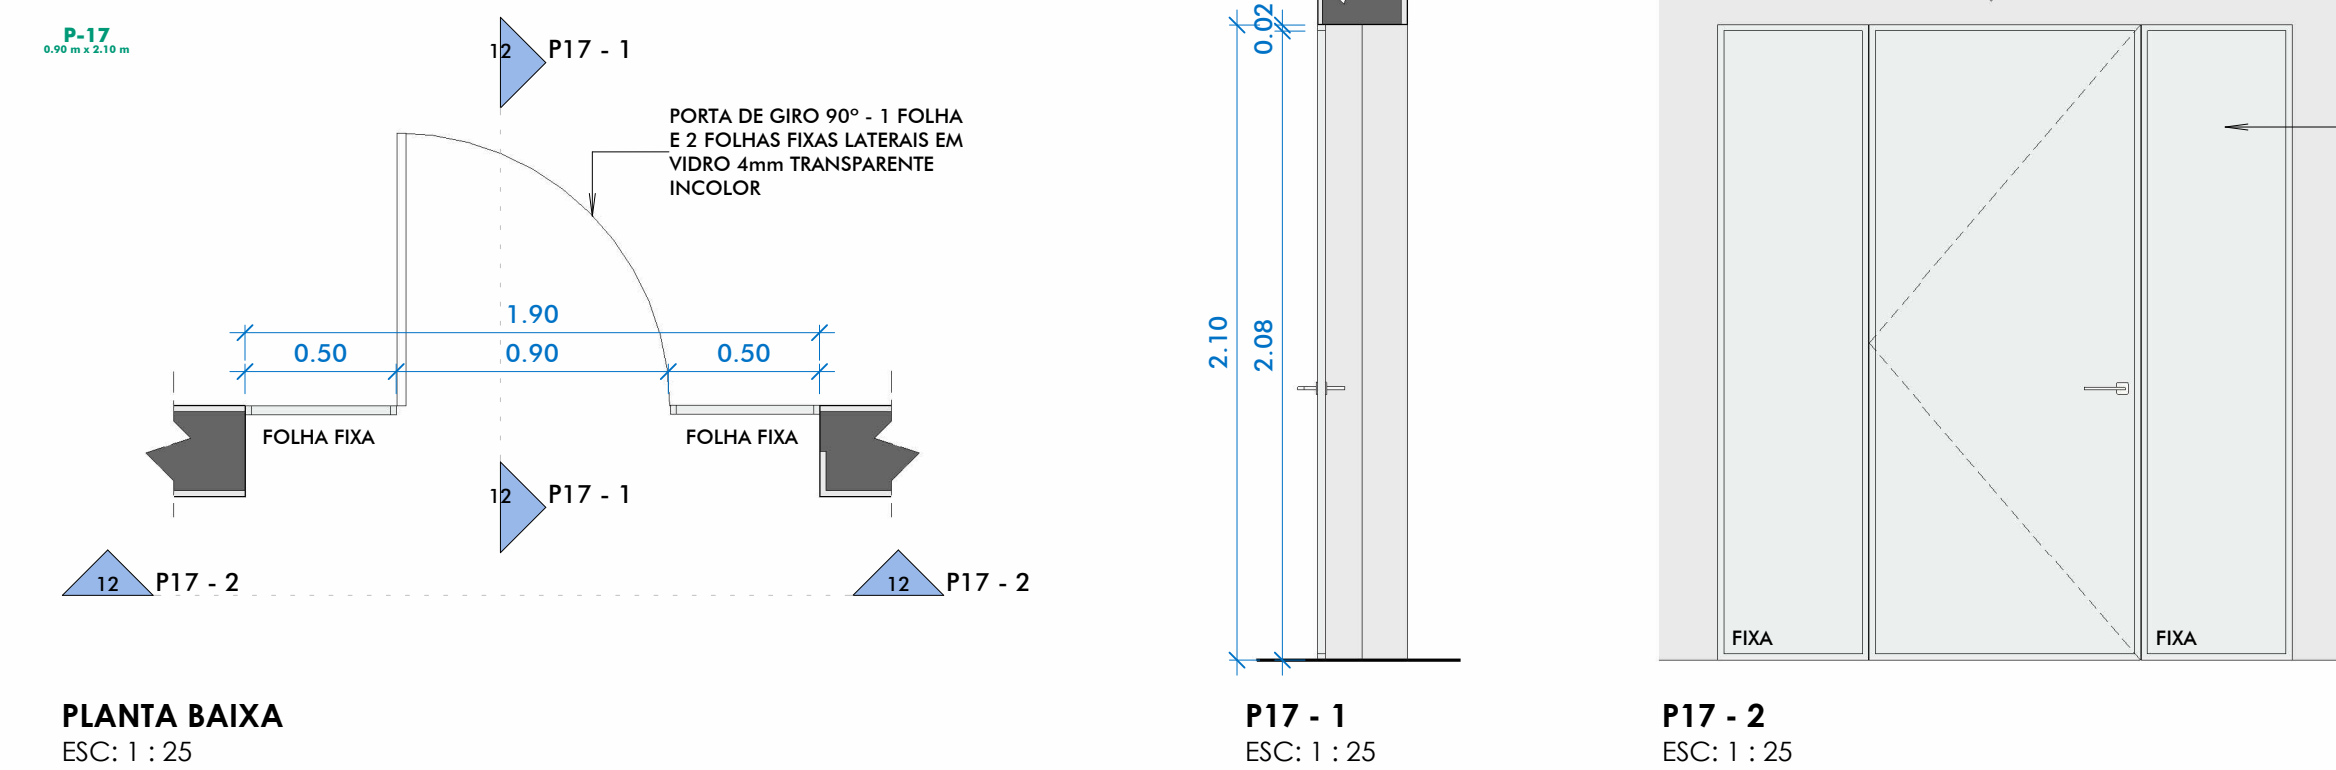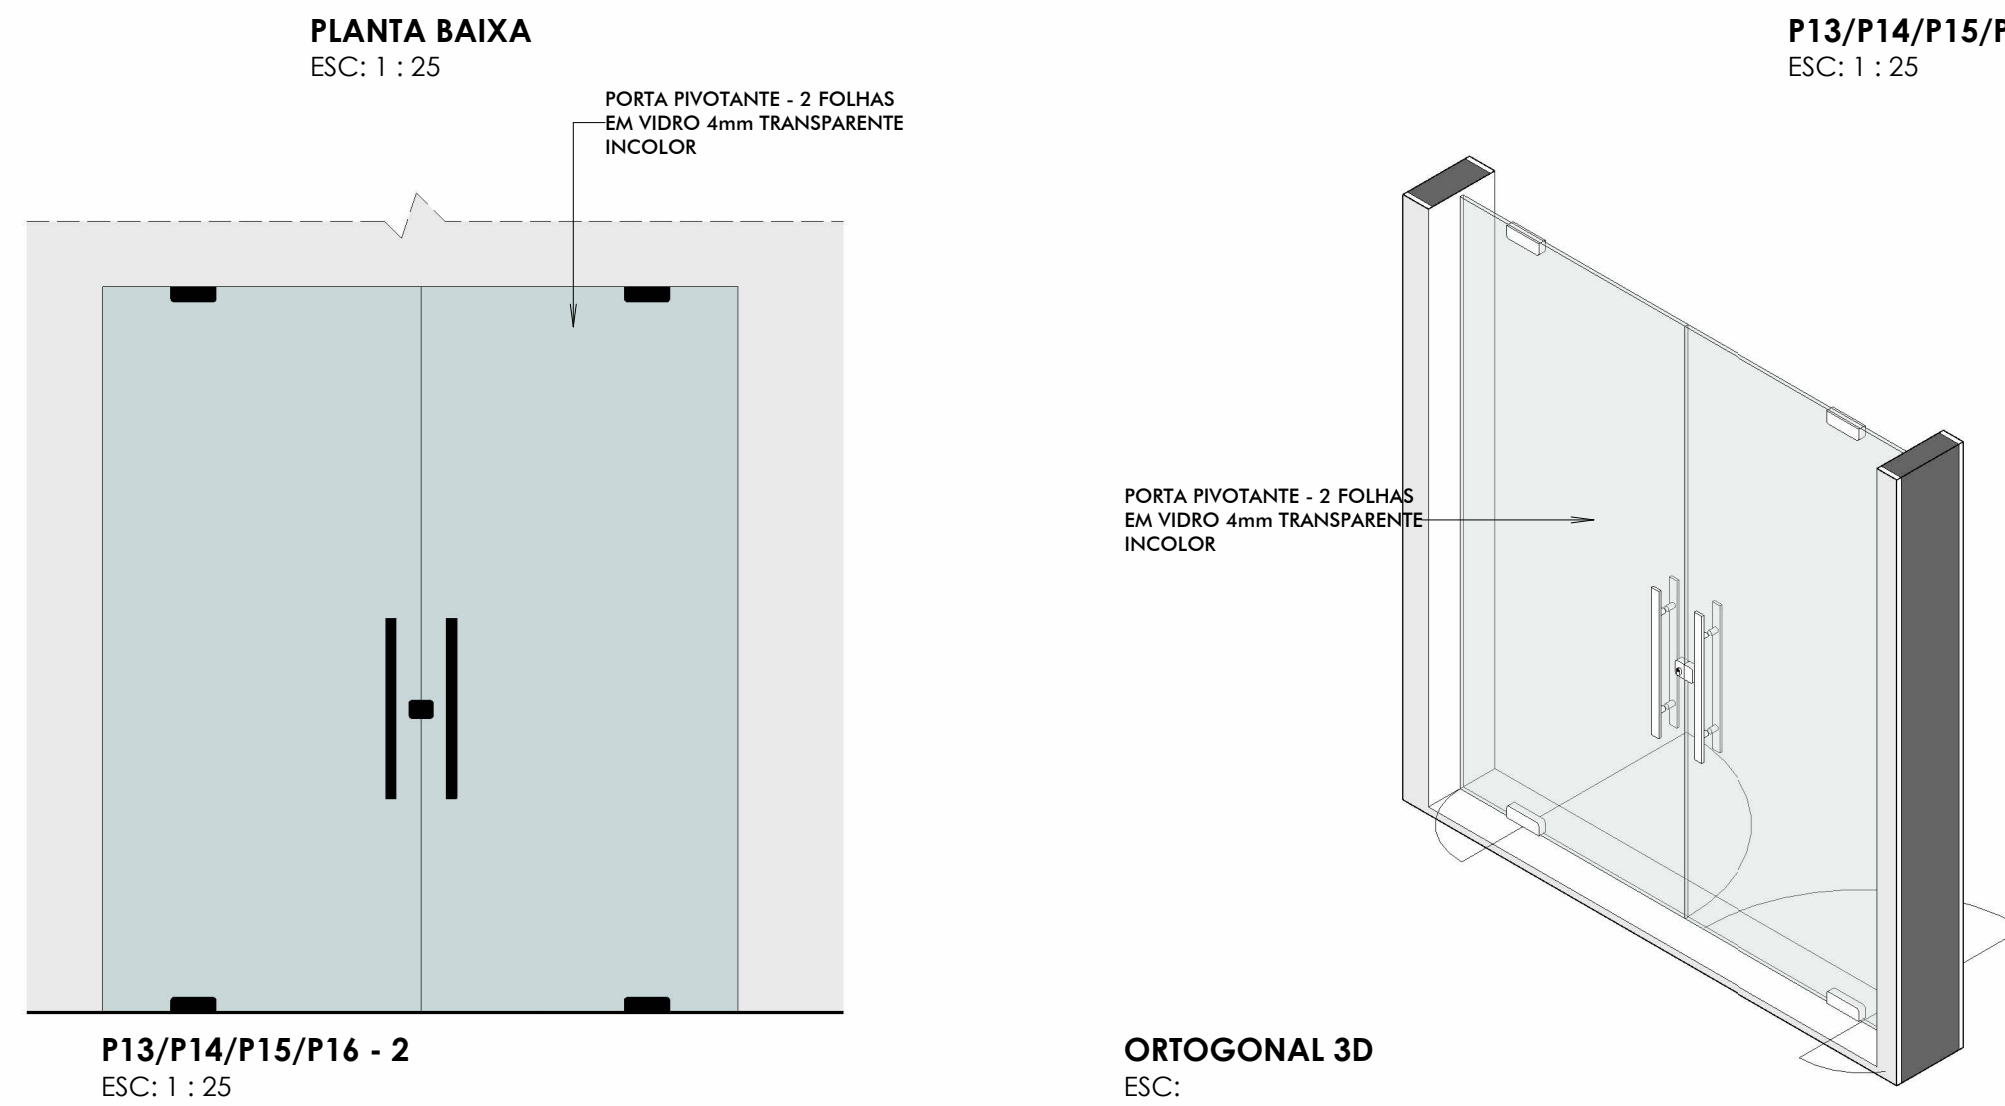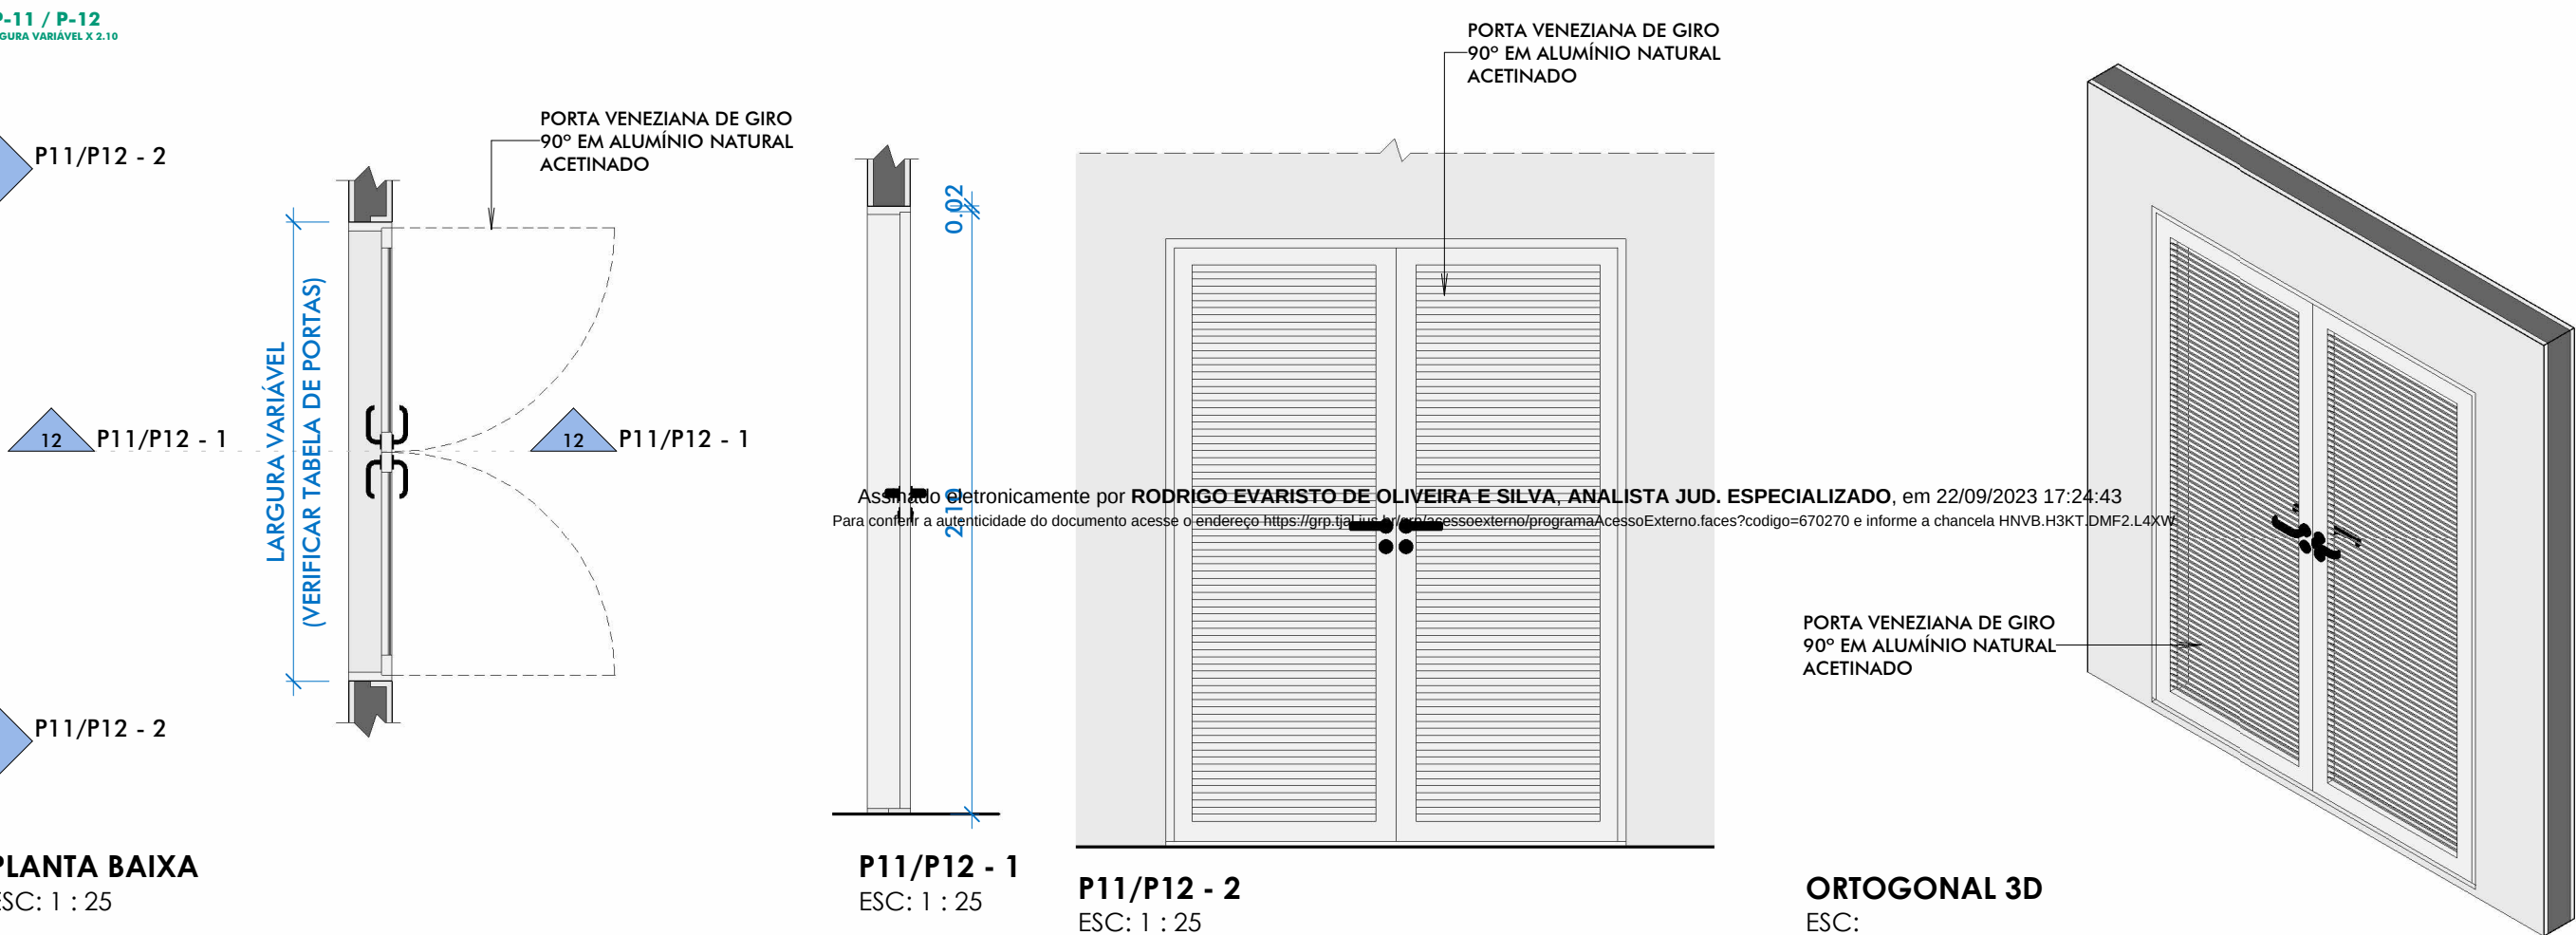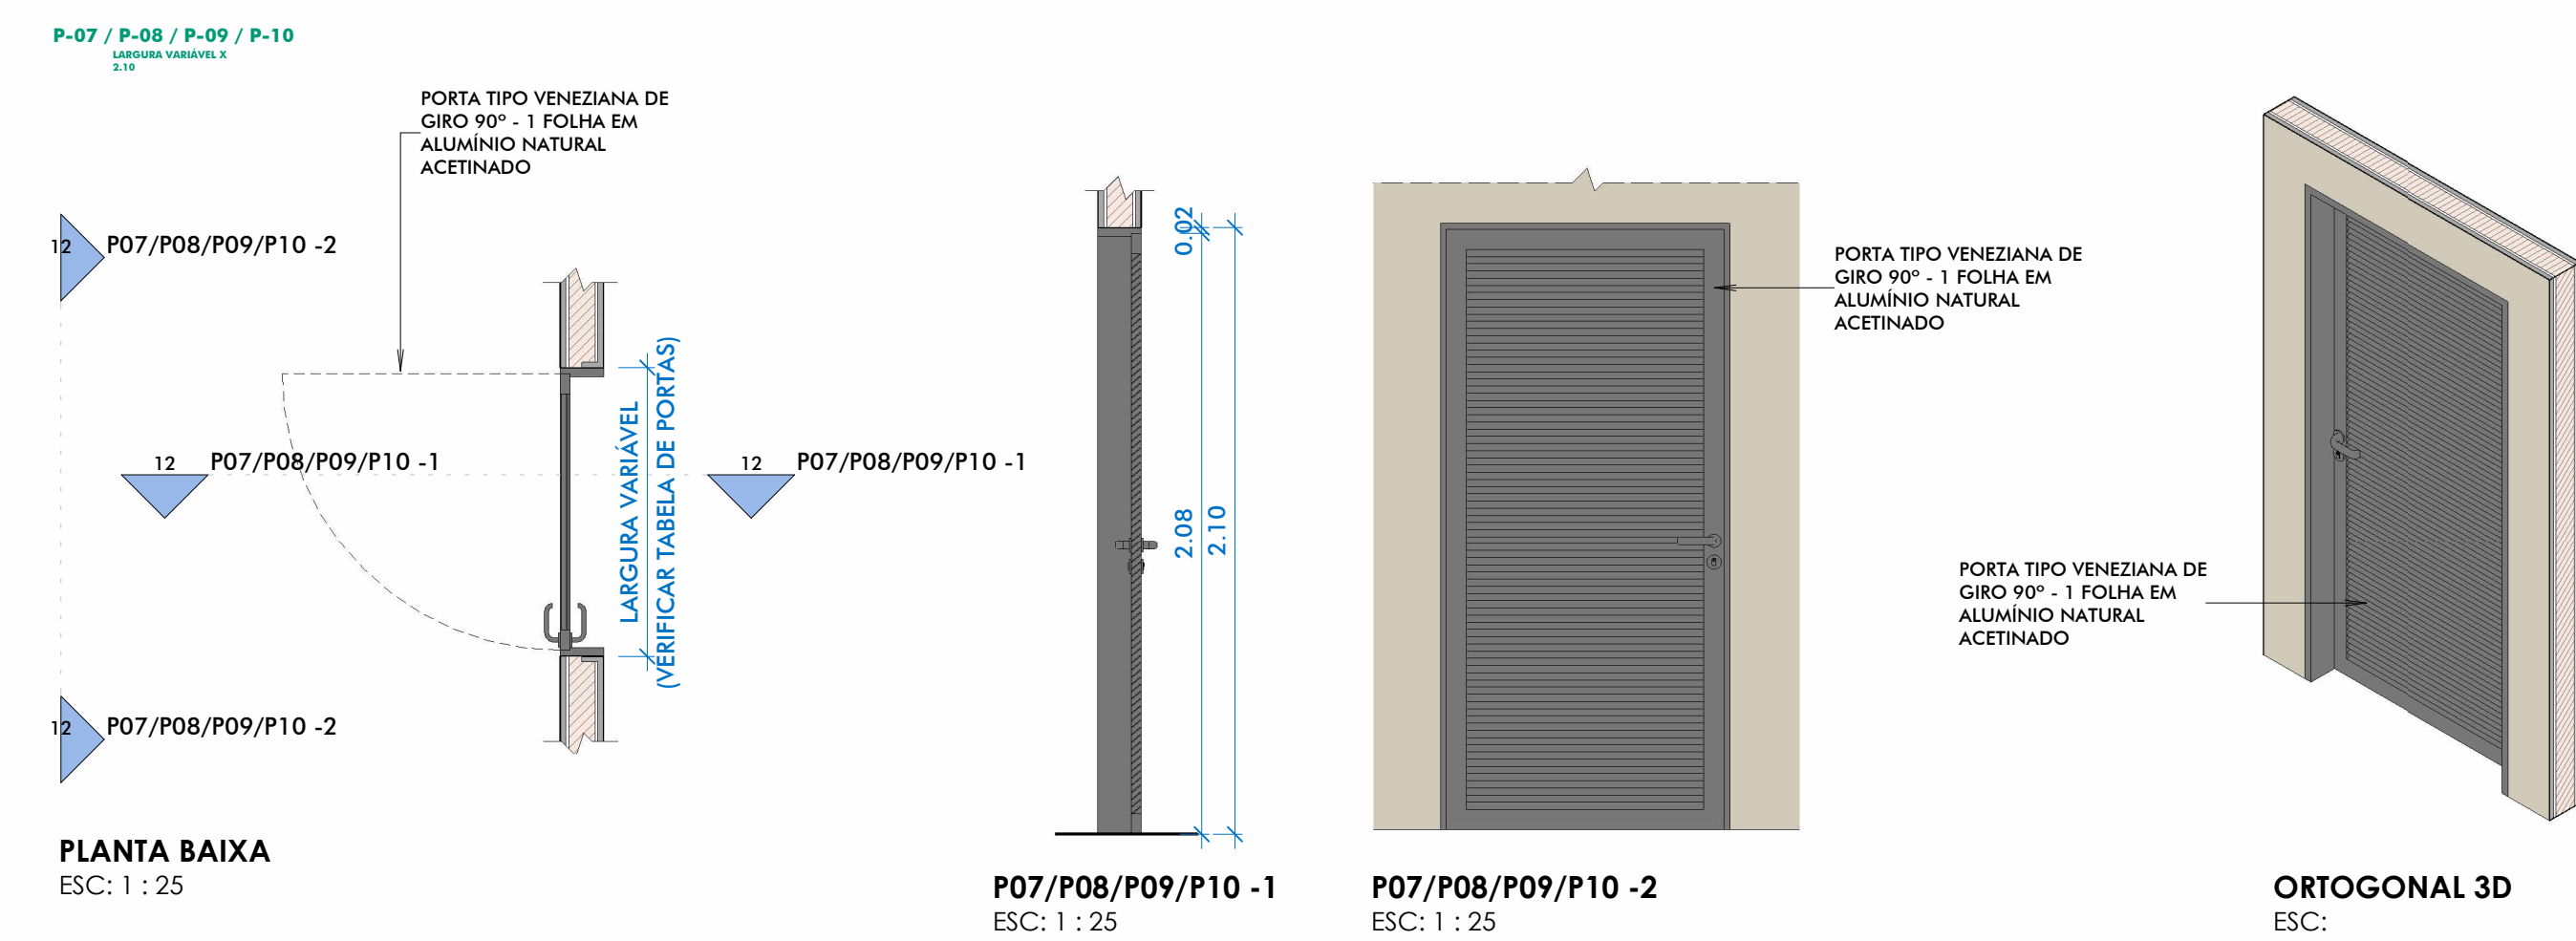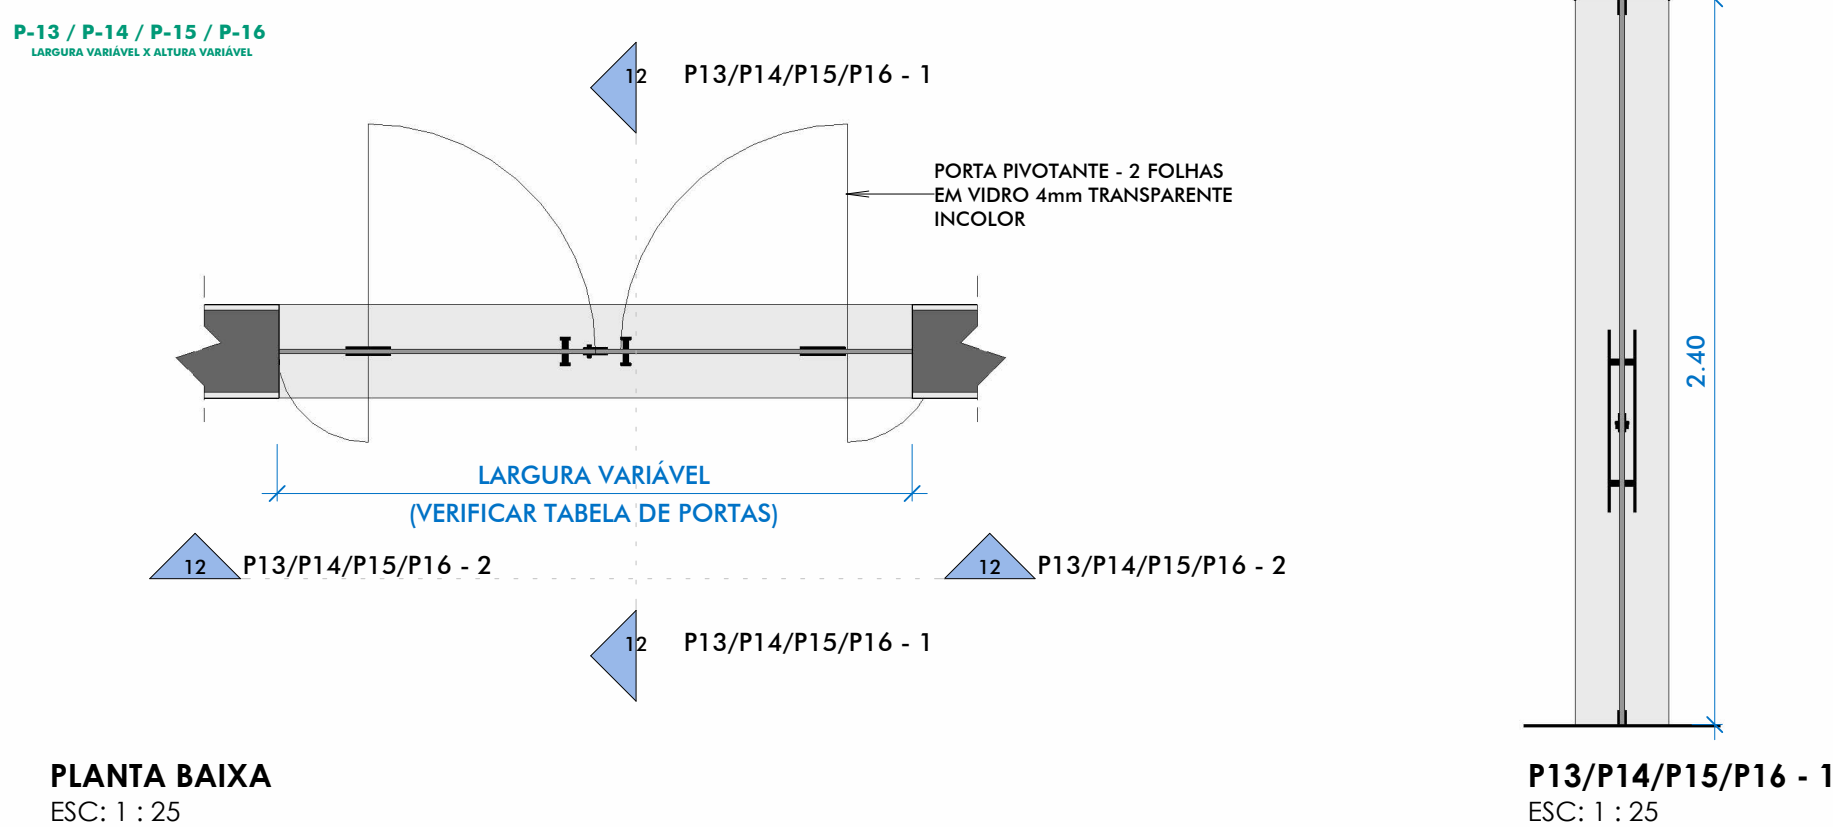

DCEA

DEPARTAMENTO CENTRAL DE ENGENHARIA E ARQUITETURA

ARQUITETAS:

CLAUDIA LOPES LISBOA SOUZA
ARQUITETA E URBANISTA
CADERNETO DA DCEA
CAU 40793-3

JULIANA DE OLIVEIRA PIMENTEL
ARQUITETA E URBANISTA
COORDENADORA DE ARQUITETURA
CAU 41058-4

KELLY CRISTIANE ARAUJO PEPEU
ARQUITETA E URBANISTA
CAU 40793-3

SOFIA CAMPOS CHRISTOPOULOS
ARQUITETA E URBANISTA
CAU 40793-3

CAMILA LIMA CHAVES
ARQUITETA E URBANISTA
CAU 41058-4

PROJETO: SEDE ADMINISTRATIVA DO PODER JUDICIÁRIO DE ALAGOAS FOLHA: 12

LOCAL: Edif. Administrativo TJ AL

ASSUNTO: DETALHAMENTO DE ESQUADRIAS - PORTAS

DESENHO: JULIANA PIMENTEL E JULIANY CAVALCANTE

REV.: 1-25

ESCALA: 1:25

DATA: 22/06/2023