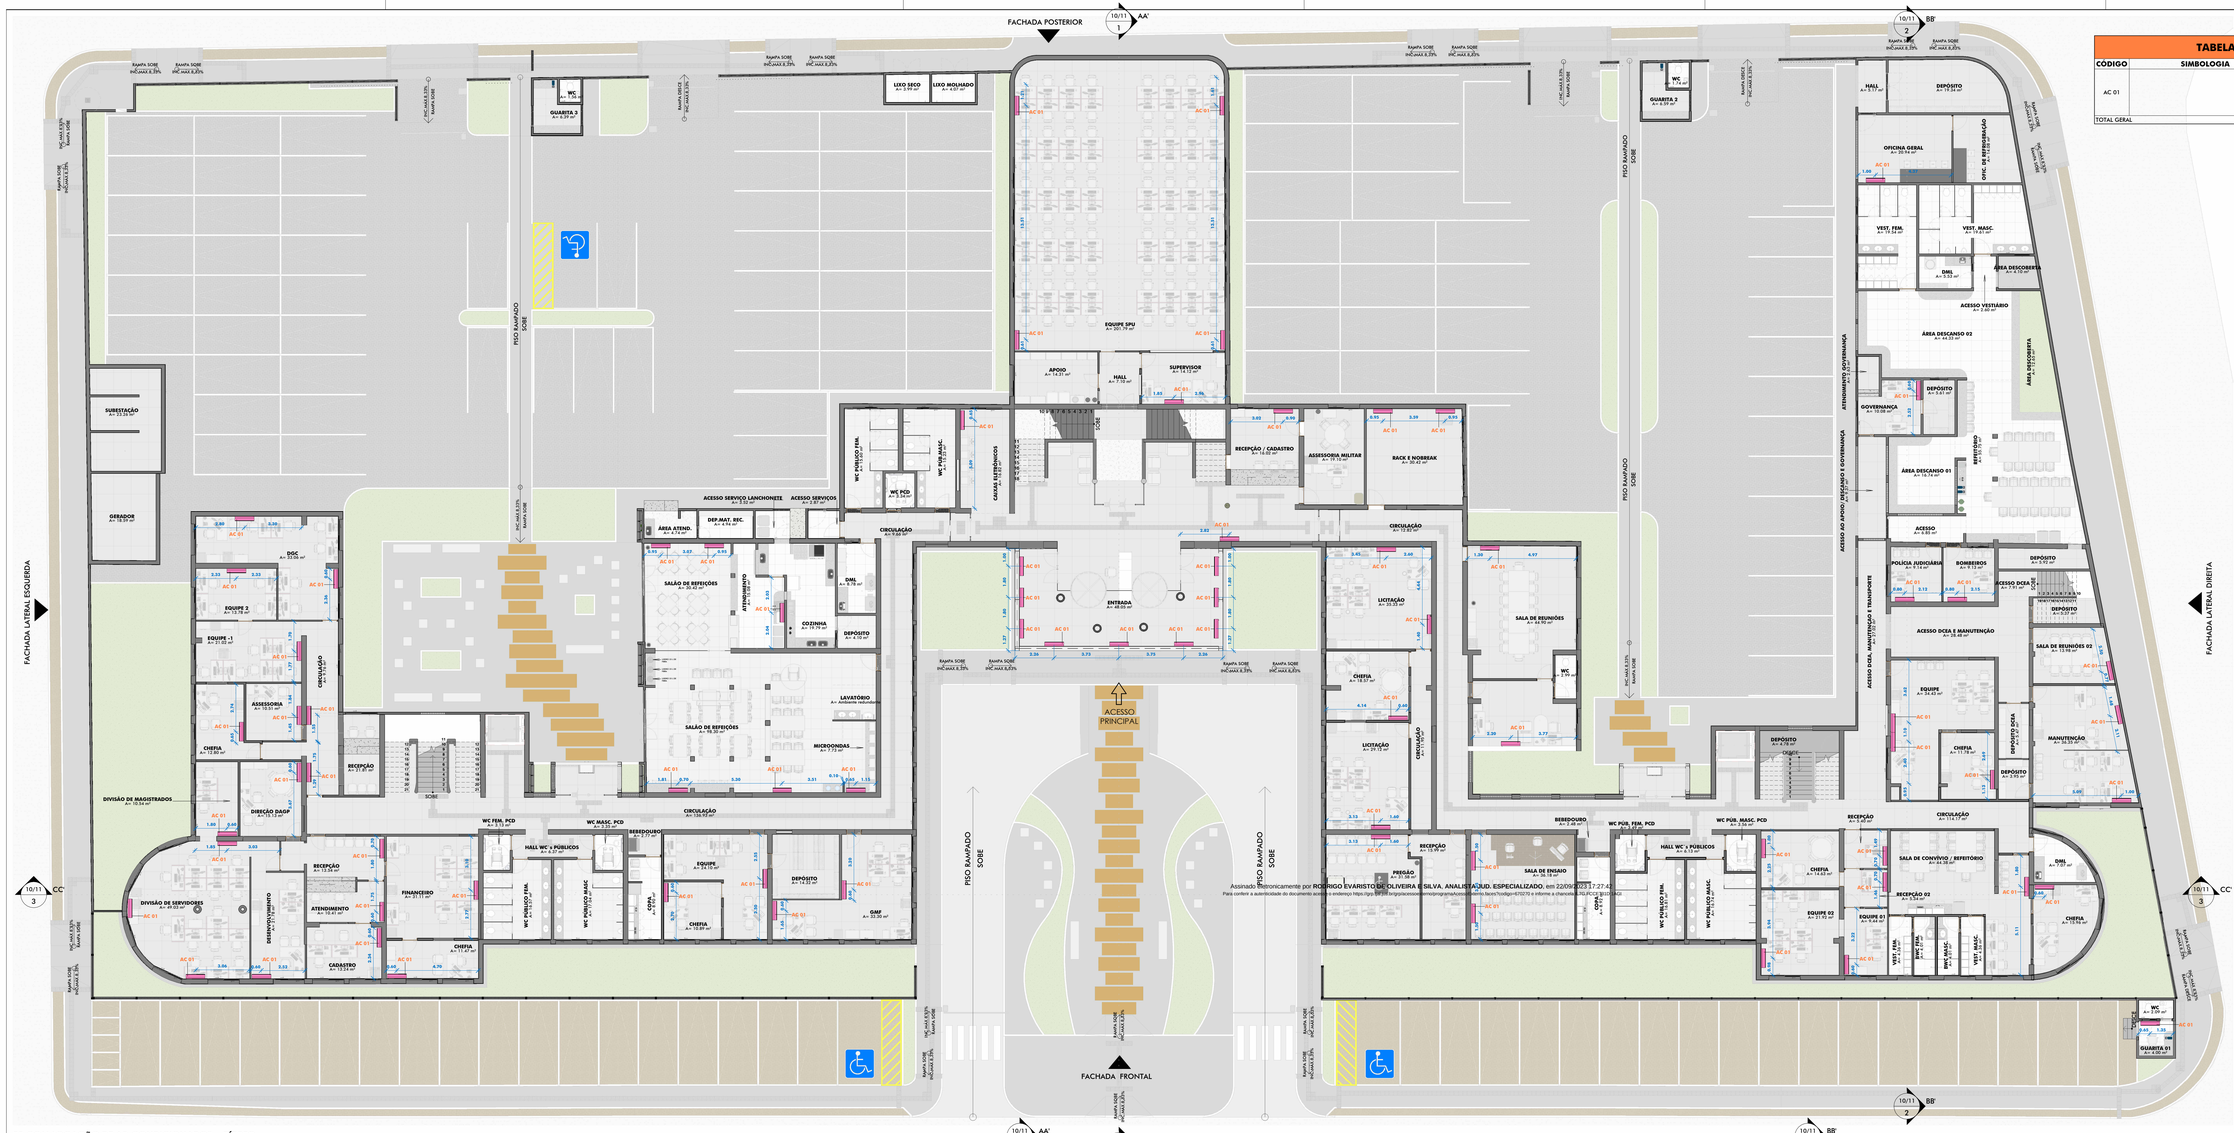

TABELA DE AR-CONDICIONADOS				
CÓDIGO	SIMBOLOGIA	DESCRIÇÃO	OBESERVAÇÕES	QUANTIDADE
AC 01		AR-CONDICIONADO SPLIT	VER BTUs NOS PROJETOS COMPLEMENTARES	144
TOTAL GERAL				144

OBS. 01: A REFRIGERAÇÃO DO ACESSO PRINCIPAL (**ALA CENTRAL INFERIOR - SUPERIOR**) DEVERÁ SER CALCULADA PELO PROJETISTA RESPONSÁVEL PELO PROJETO COMPLEMENTAR.

OBS. 02: OS AR-CONDICIONADOS SERÃO LOCADOS NAS VIGAS EM TORNO DO PERÍMETRO. ATENTAR PARA O PÉ-DIREITO DUPLO E ENVIDRAÇADO.

PB COM LOCAÇÃO DE AR-CONDICIONADOS - TÉRREO
ESC:1 : 125

PB COM LOCAÇÃO DE AR-CONDICIONADOS - 1° PAV.
ESC:1 : 125

PODER JUDICIÁRIO DE ALAGOAS

DCEA

DEPARTAMENTO CENTRAL DE ENGENHARIA E ARQUITETURA

ARQUITETAS:

CLÁUDIA LOPES LISBOA SOUZA
ARQUITETA E URBANISTA
CHEFE DO DCEA
CAU: A85073-0

JULIANA DE OLIVEIRA PIMENTEL
ARQUITETA E URBANISTA
COORDENADORA DE ARQUITETURA
CAU: A37235-4

KELLY CRISTIANE ARAUJO PEPEU
ARQUITETA E URBANISTA
CAU: A43993-2

SOFIA CAMPOS CHRISTOPOULOS
ARQUITETA E URBANISTA
CAU: A73652-0

CAMILA LIMA CHAVES
ARQUITETA E URBANISTA
CAU: A118513-6

PROJETO: SEDE ADMINISTRATIVA DO PODER JUDICIÁRIO DE ALAGOAS	FOLHA: 25
LOCAL: Edf. Administrativo TJ AL	REV.:
ASSUNTO: PLANTA DE LOCAÇÃO DE AR-CONDICIONADOS	ESCALA: 1 : 125
DESENHO: JULIANA PIMENTEL E JULIANY CAVALCANTE	DATA: 06/09/2023

Assinado eletronicamente por RODRIGO EVARISTO DE OLIVEIRA E SILVA, ANALISTA JUD. ESPECIALIZADO, em 22/09/2023 17:27:42
Para conferir a autenticidade do documento acesse o endereço https://pje.tjal.jus.br/pje/organizacao/assinaturaDocumento/listarDocumentos/1337275 e informe a chancela 24.PJCO.TJ0000000