


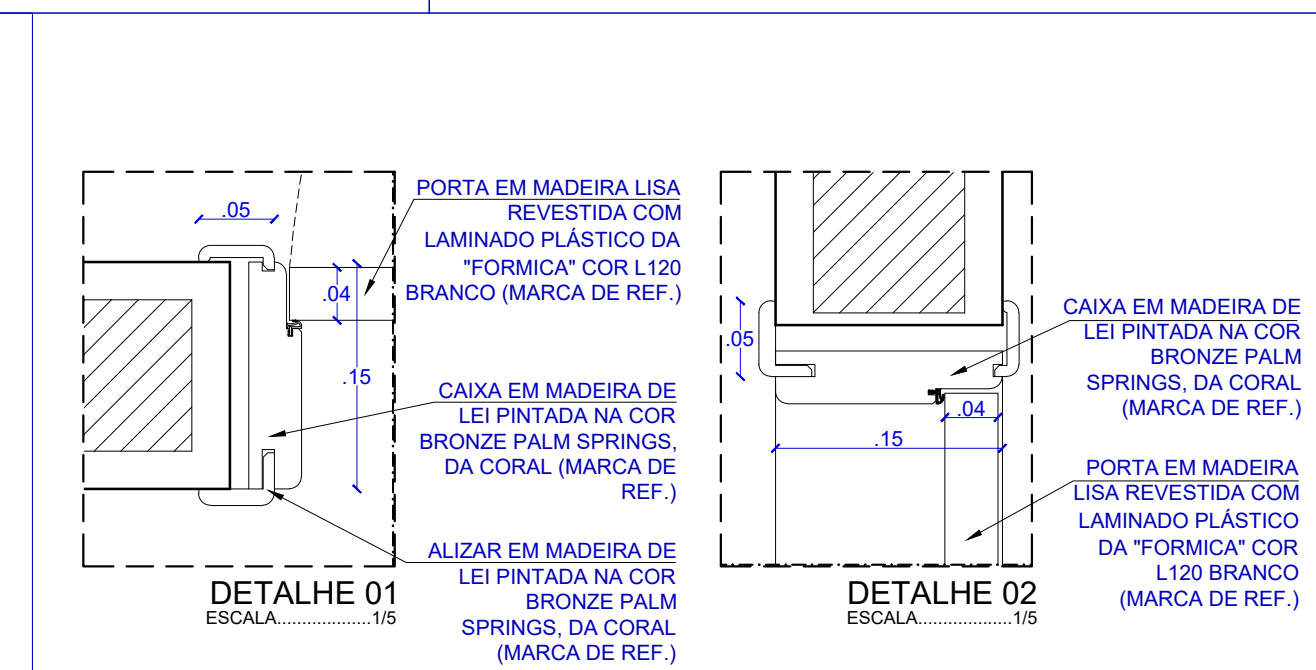
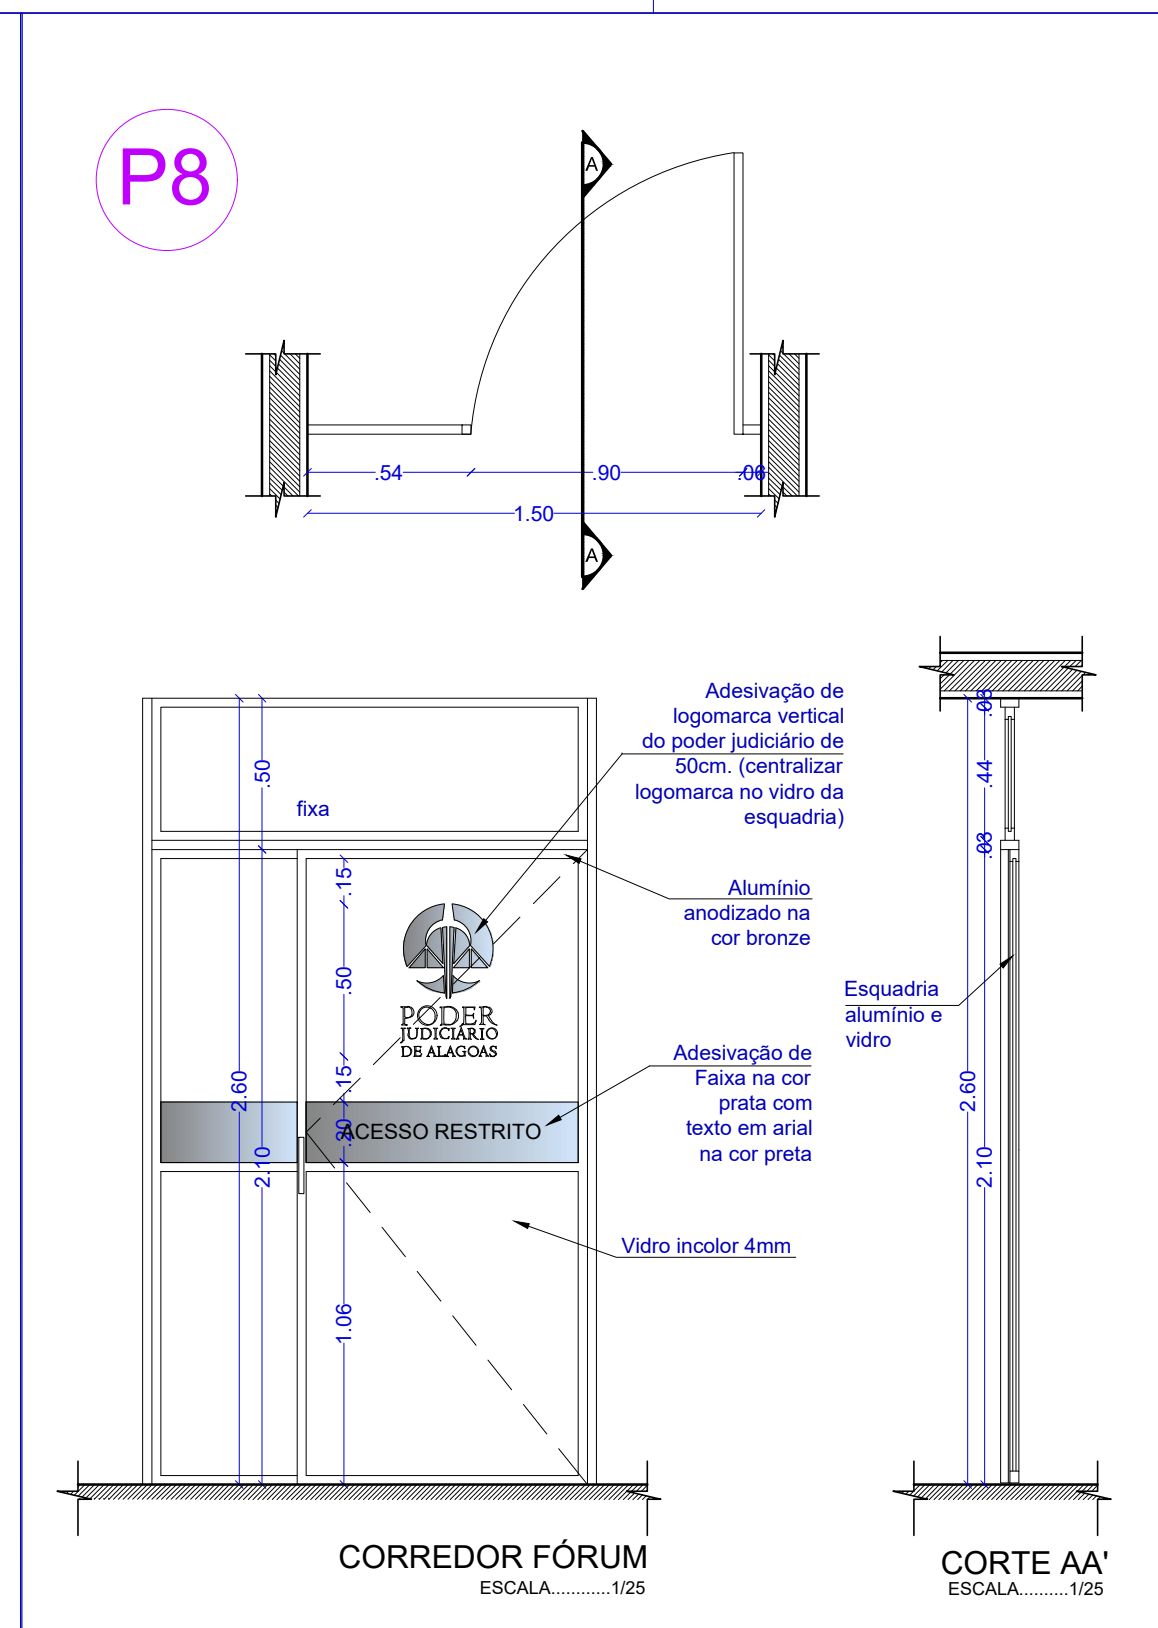
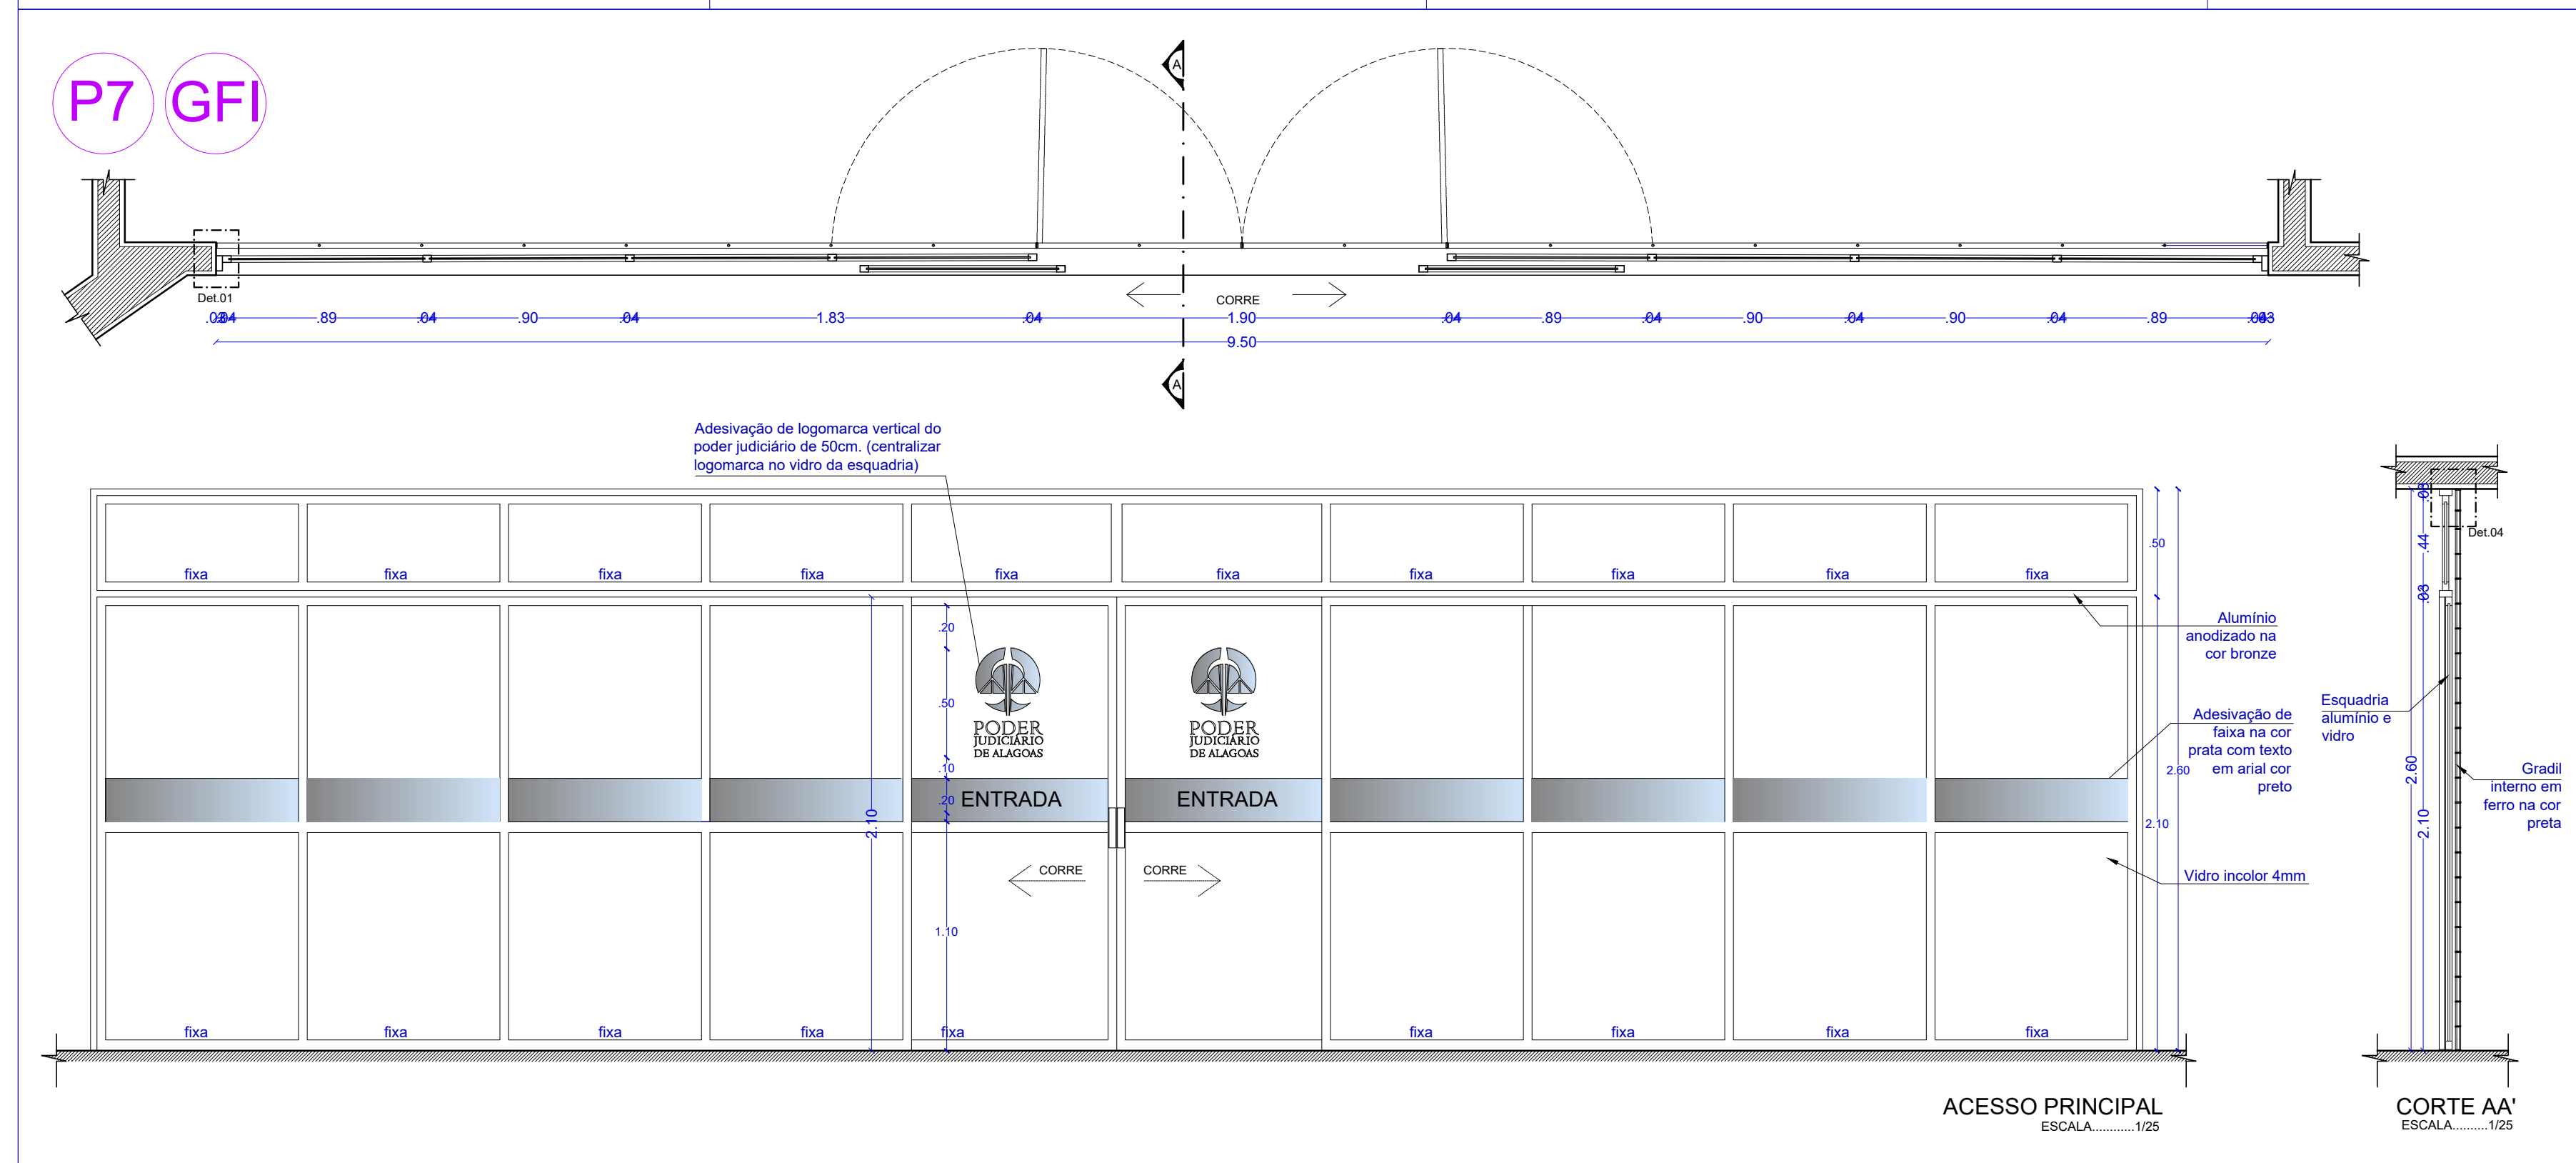
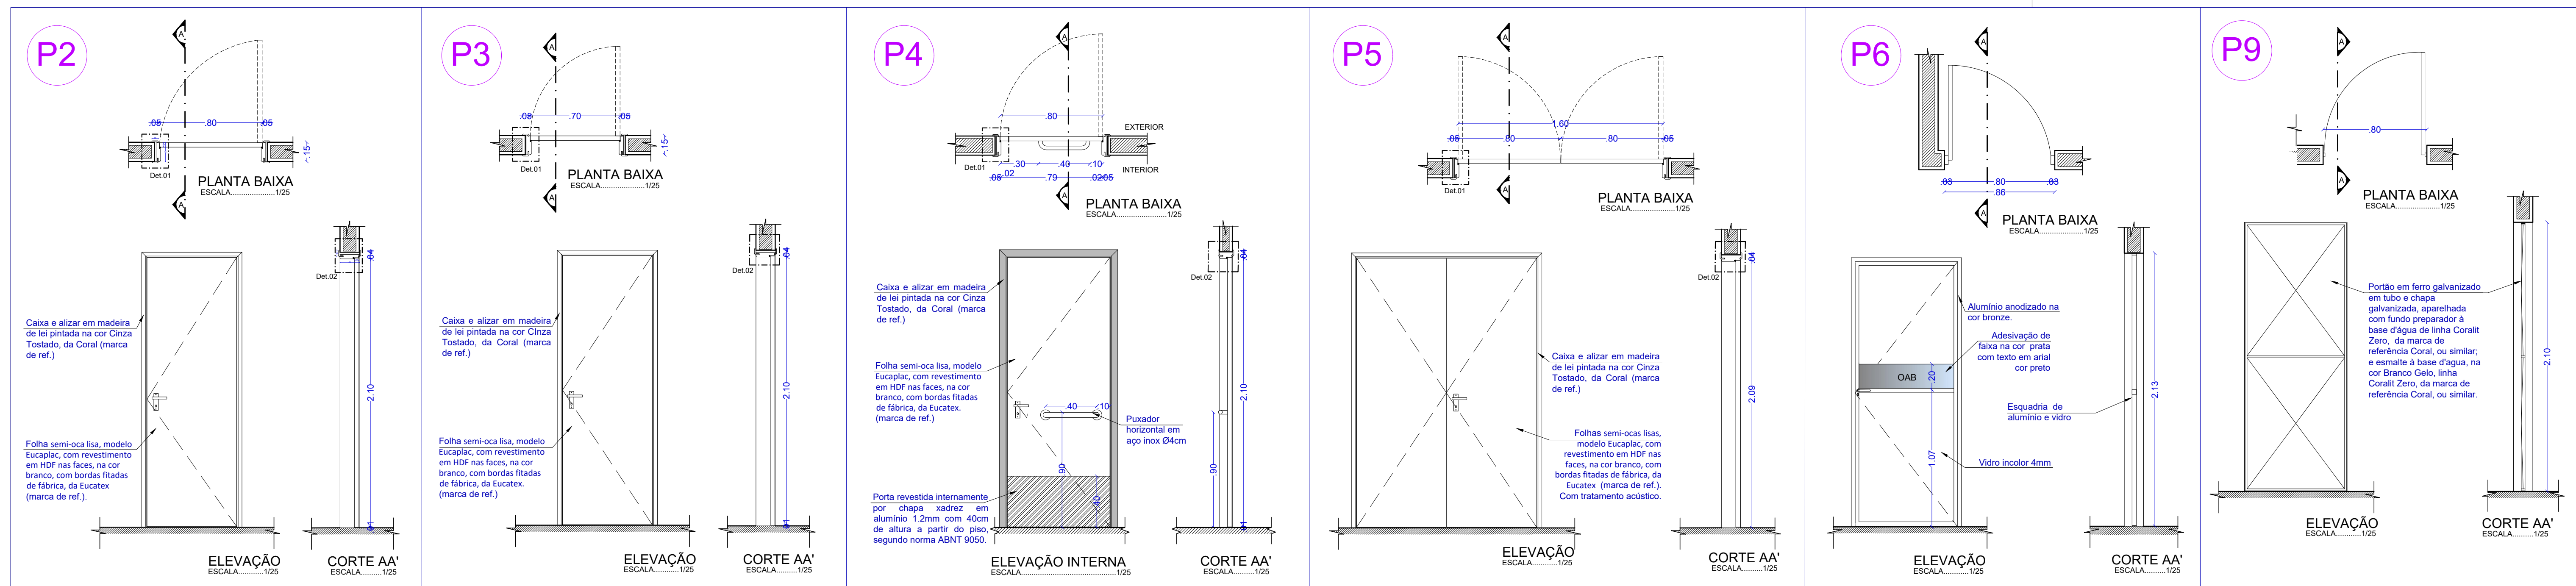


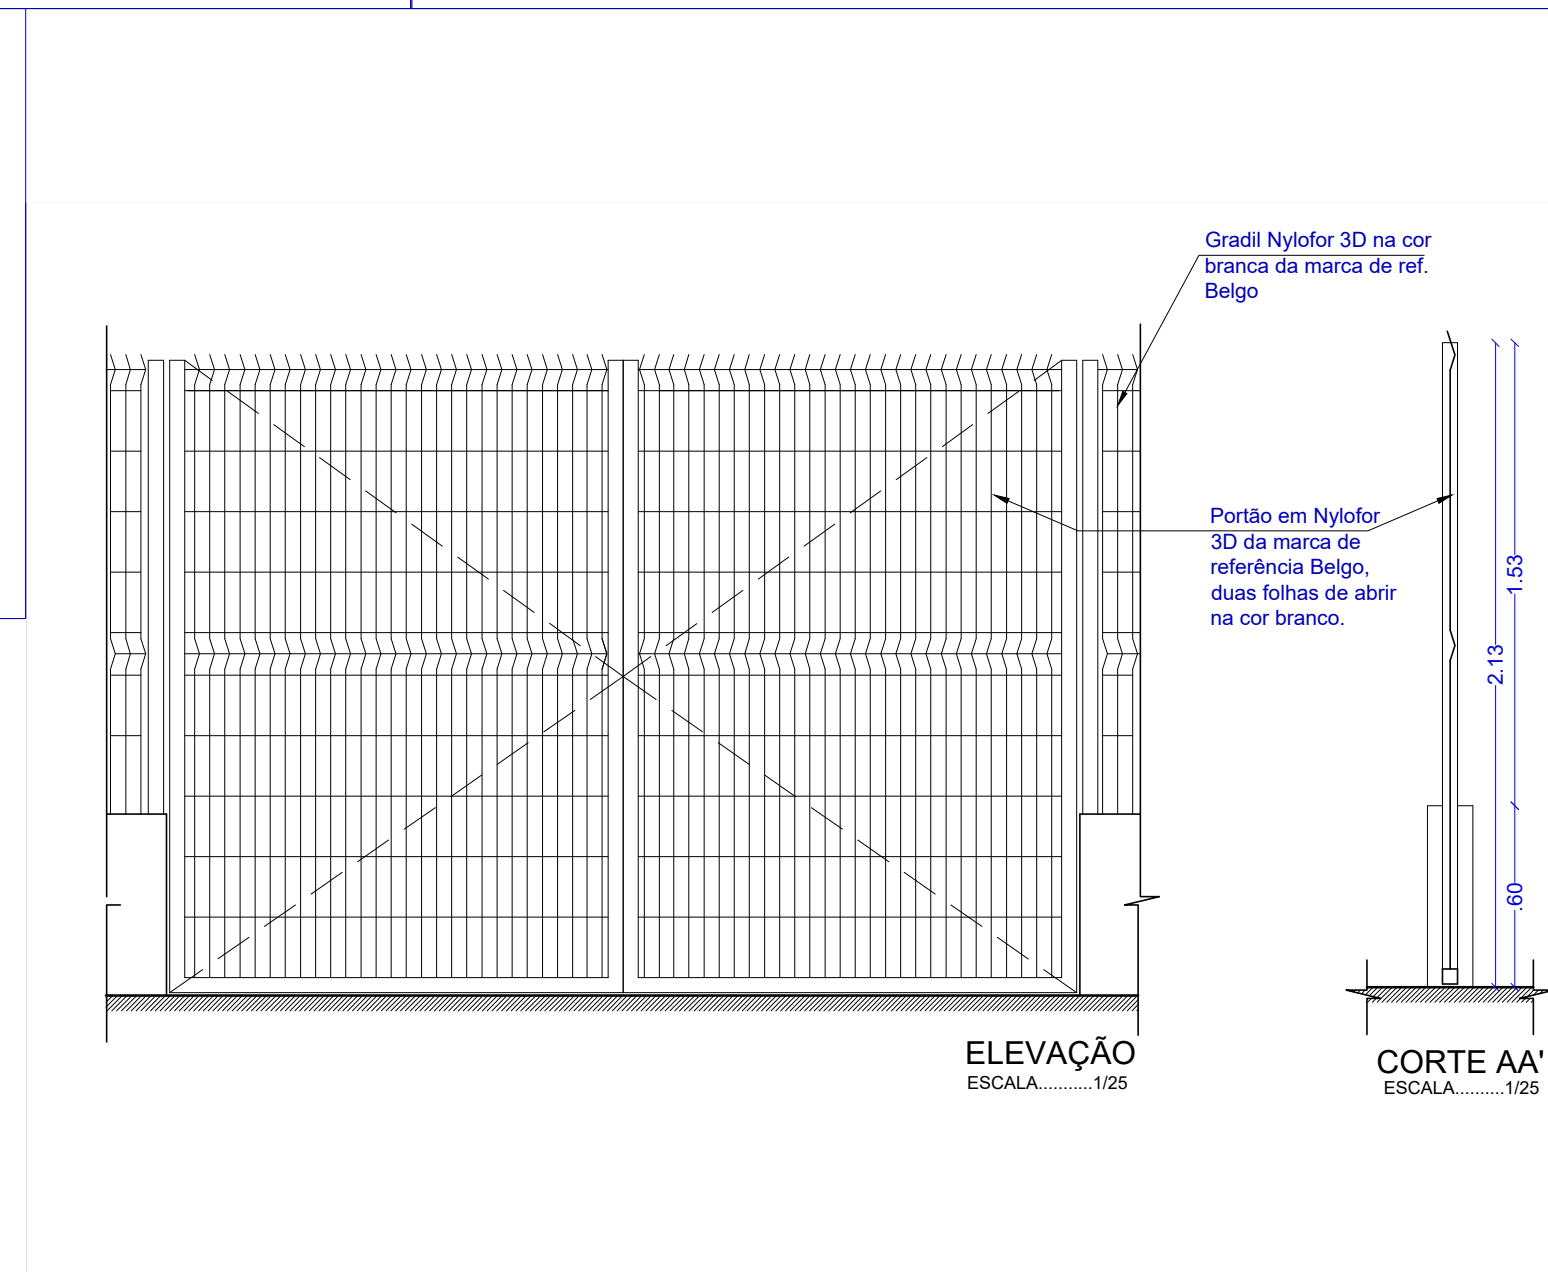




 PODER JUDICIÁRIO DE ALAGOAS			
DCEA			
DEPARTAMENTO CENTRAL DE ENGENHARIA E ARQUITETURA			
ARQUITETAS:			
CLÁUDIA LOPES LISBOA SOUZA CAU A87073-0 JULIANA DE OLIVEIRA PIMENTEL CAU A37335-4 PATRICIA FERNANDES PONTES DE MIRANDA CAU A112073-5			
QUADRO DE REVISÕES:			DATA
1 -			00/00/2023
2 -			00/00/2023
3 -			00/00/2023
4 -			00/00/2023
FÓRUM DA COMARCA DE ATALAIA			
PROJETO DE REFORMA			
DETALHAMENTO DE ESQUADRIAS	QUADRO DE ÁREAS:		DATA JULHO / 2023
	ÁREA DO TERRENO	2.342,00m²	ESCALA:
	ÁREA COBERTA	572,40m²	INDICADA
	ÁREA PAVIMENTAÇÃO	1.463,30m²	
	ÁREA CONSTRUÍDA	513,50m²	
DESENHO: JANINE ALENCAR	ÁREA VERDE	186,70m²	01/02
OBS.: Conferir cotas no local	ÁREA SOLO PERMEÁVEL	1.540,65m²	

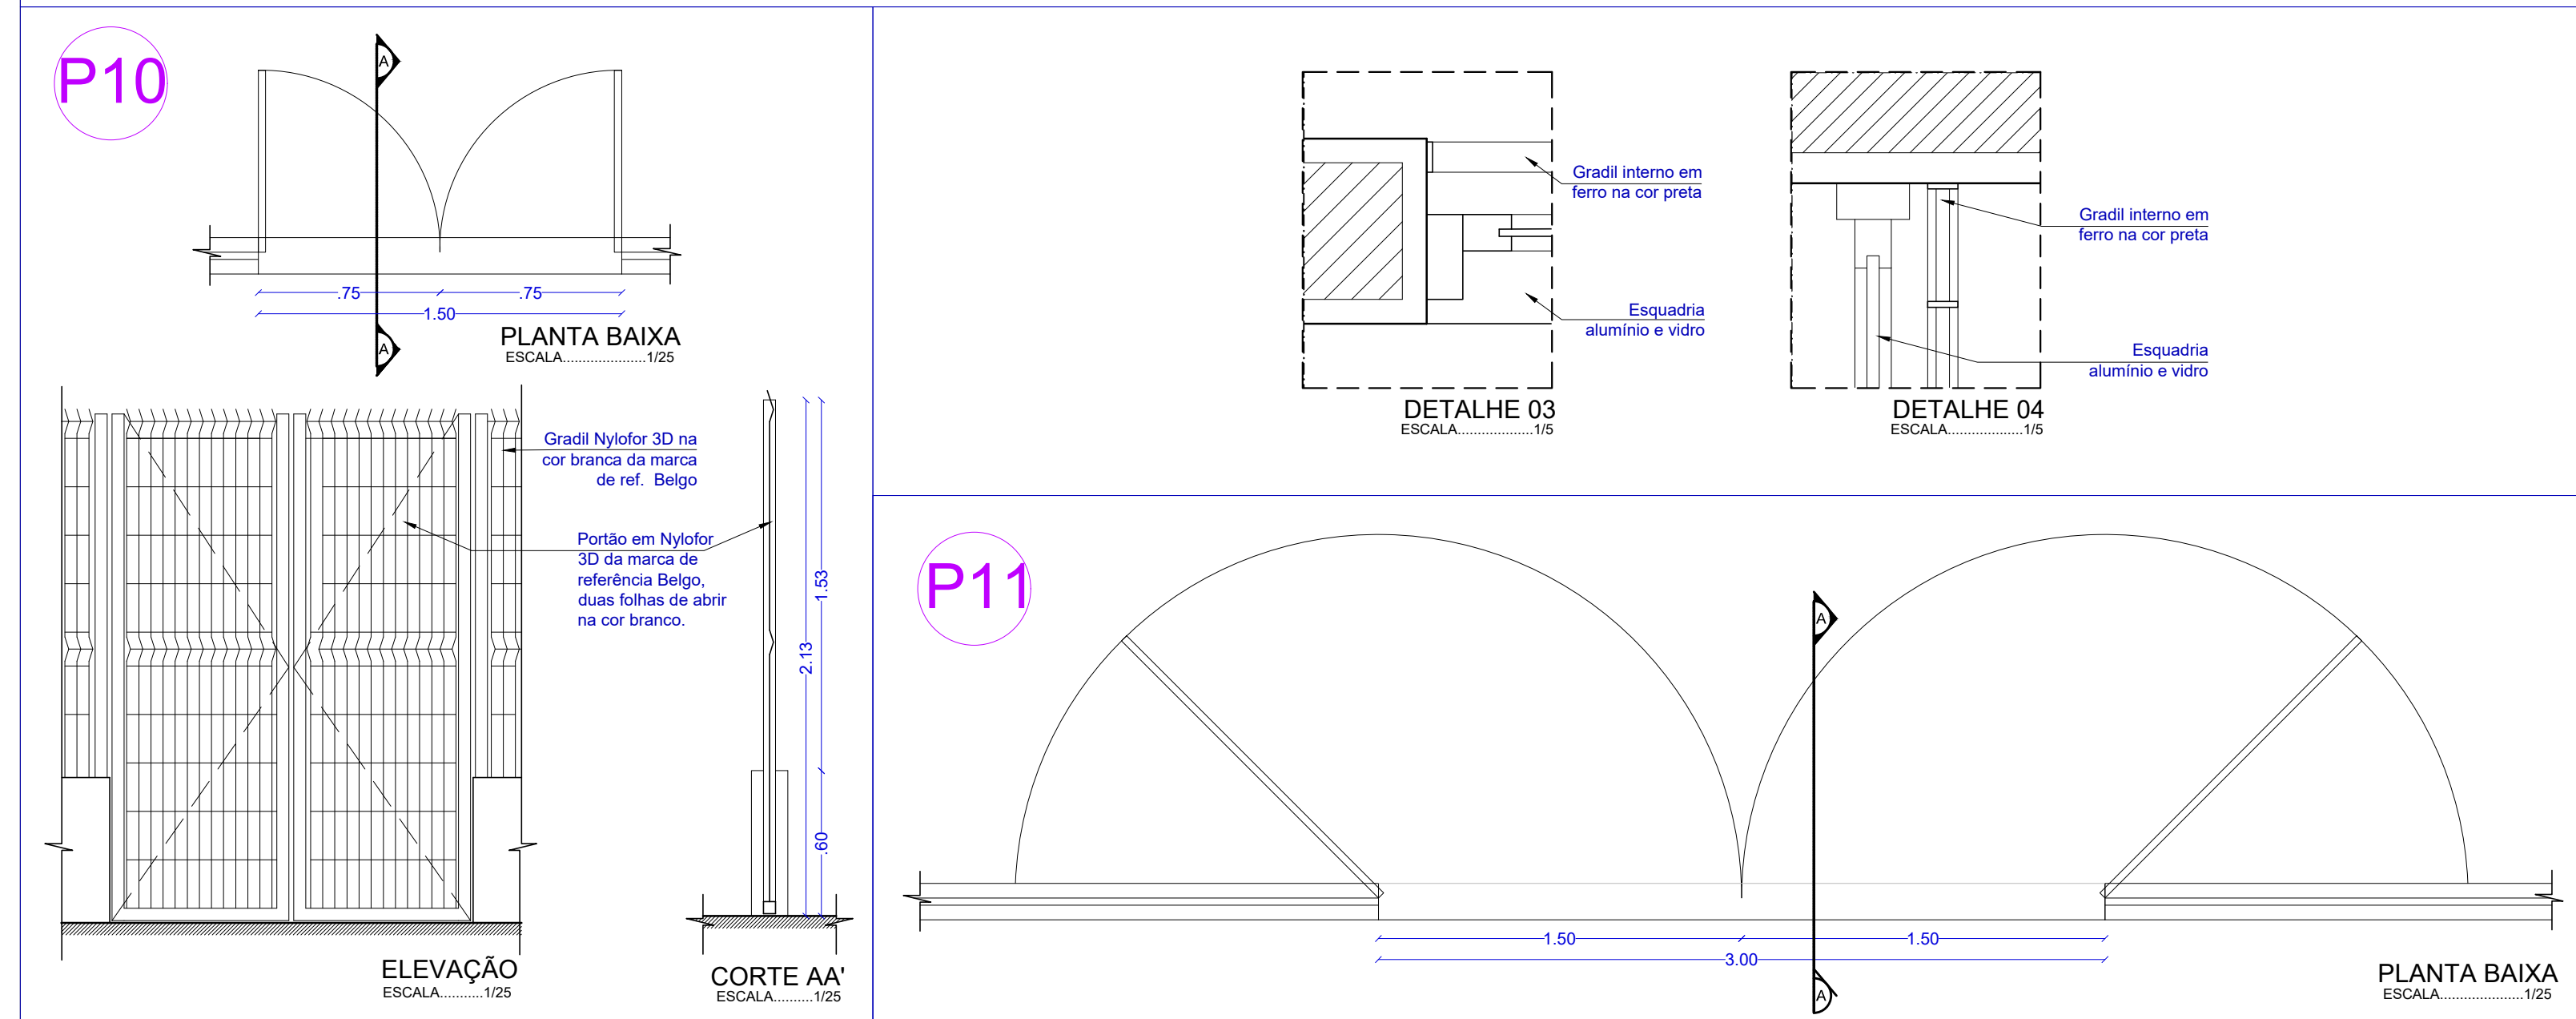


P12

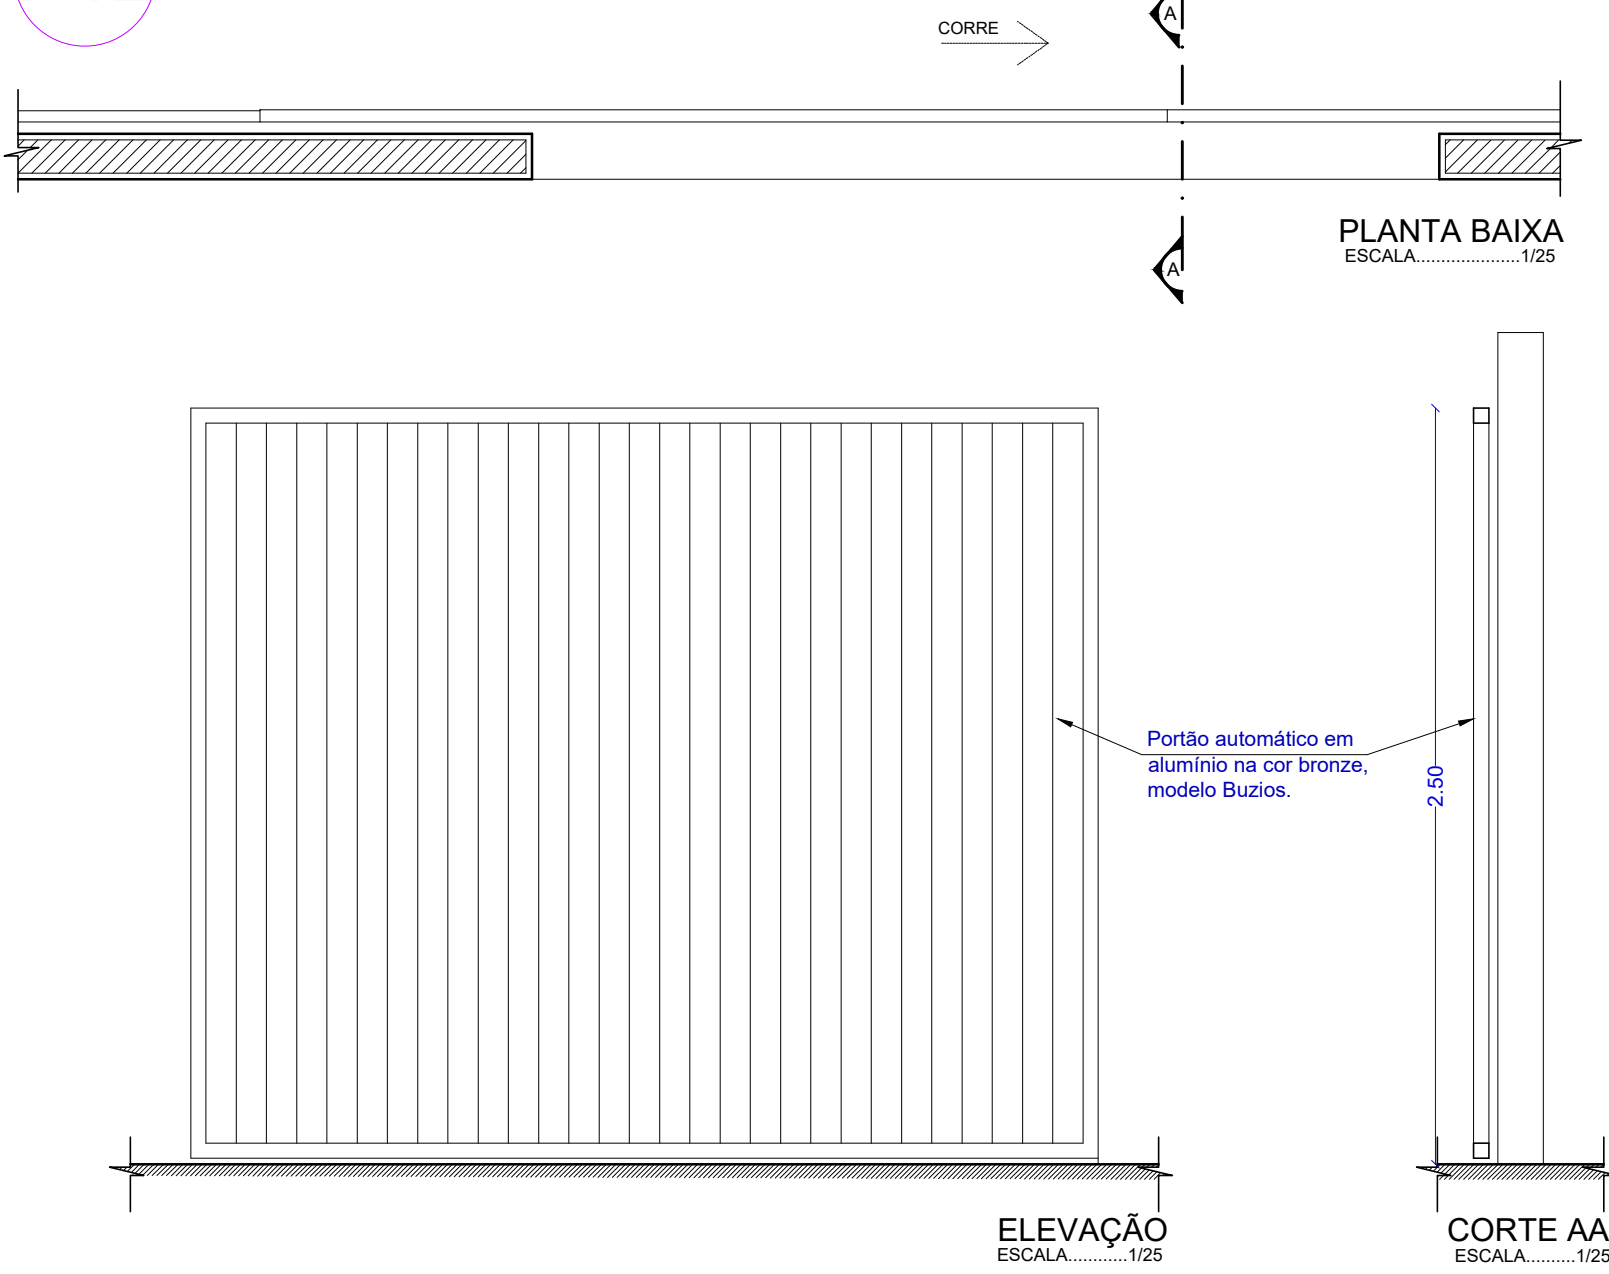


J7 GFI

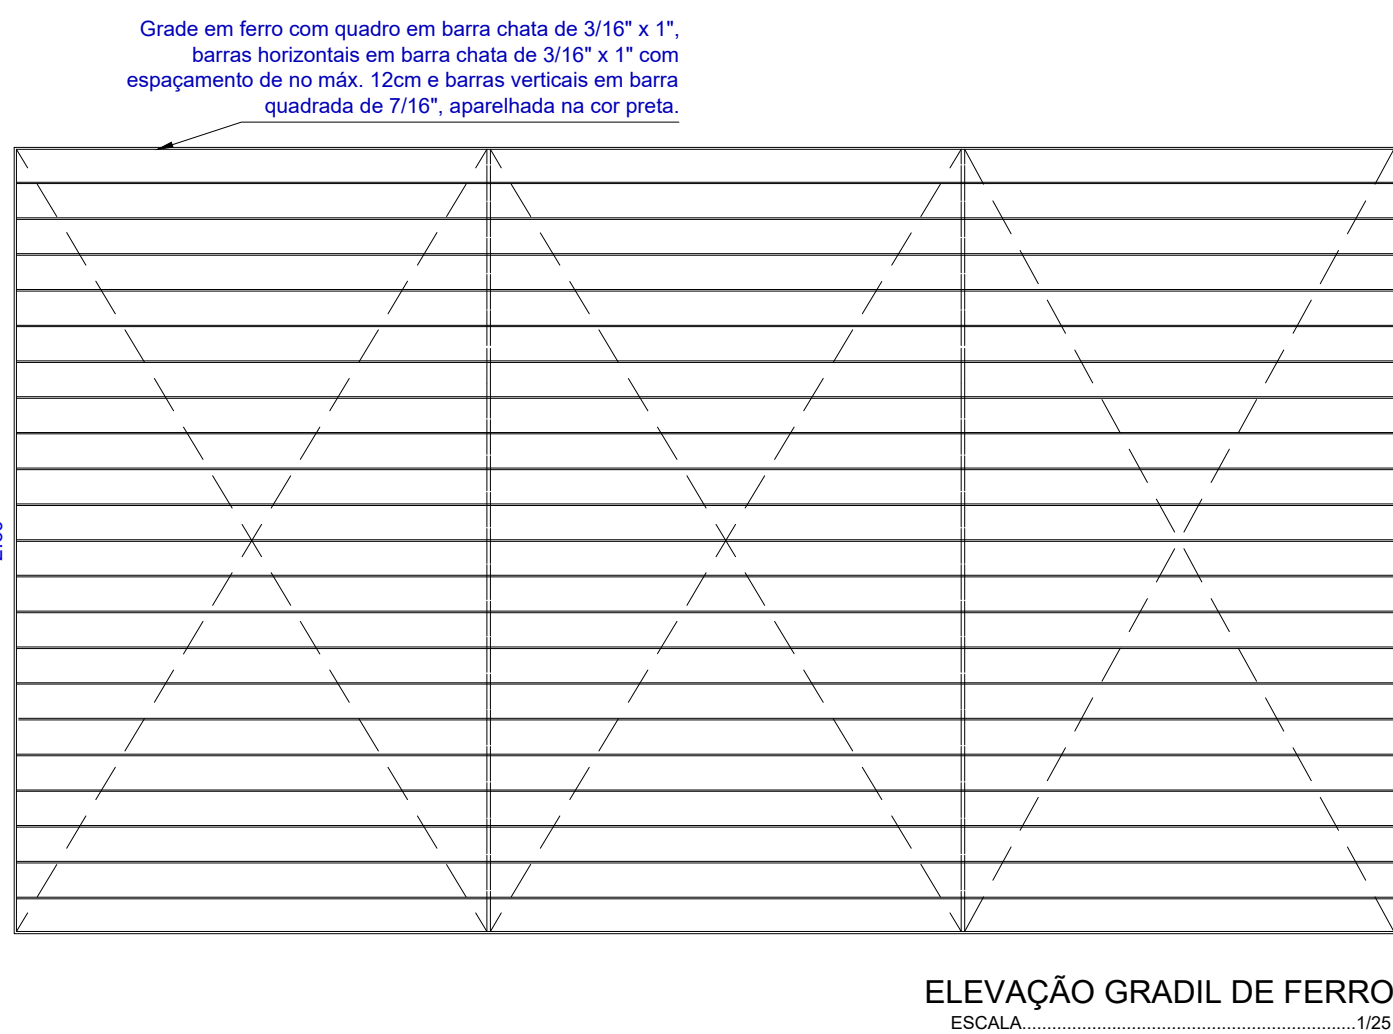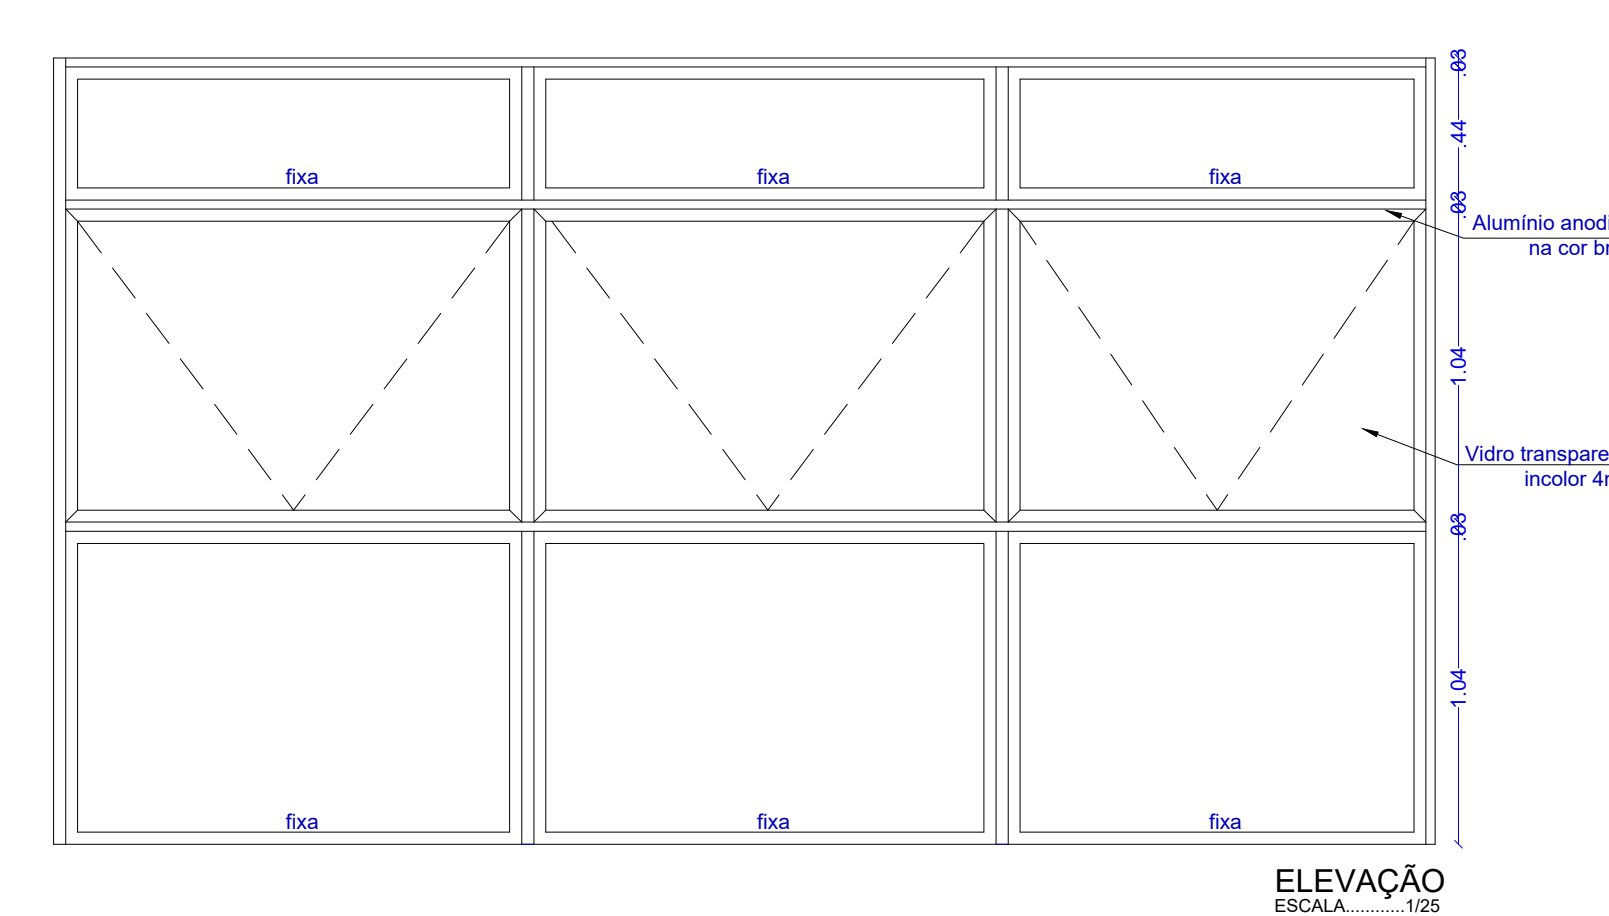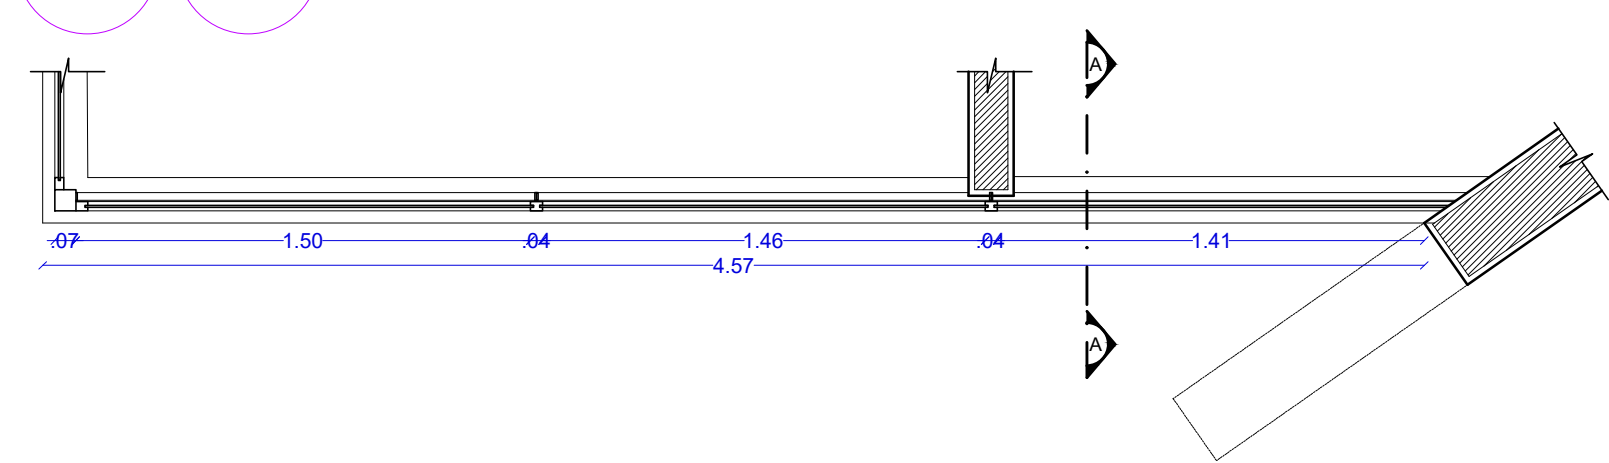


J1 GFI GFE

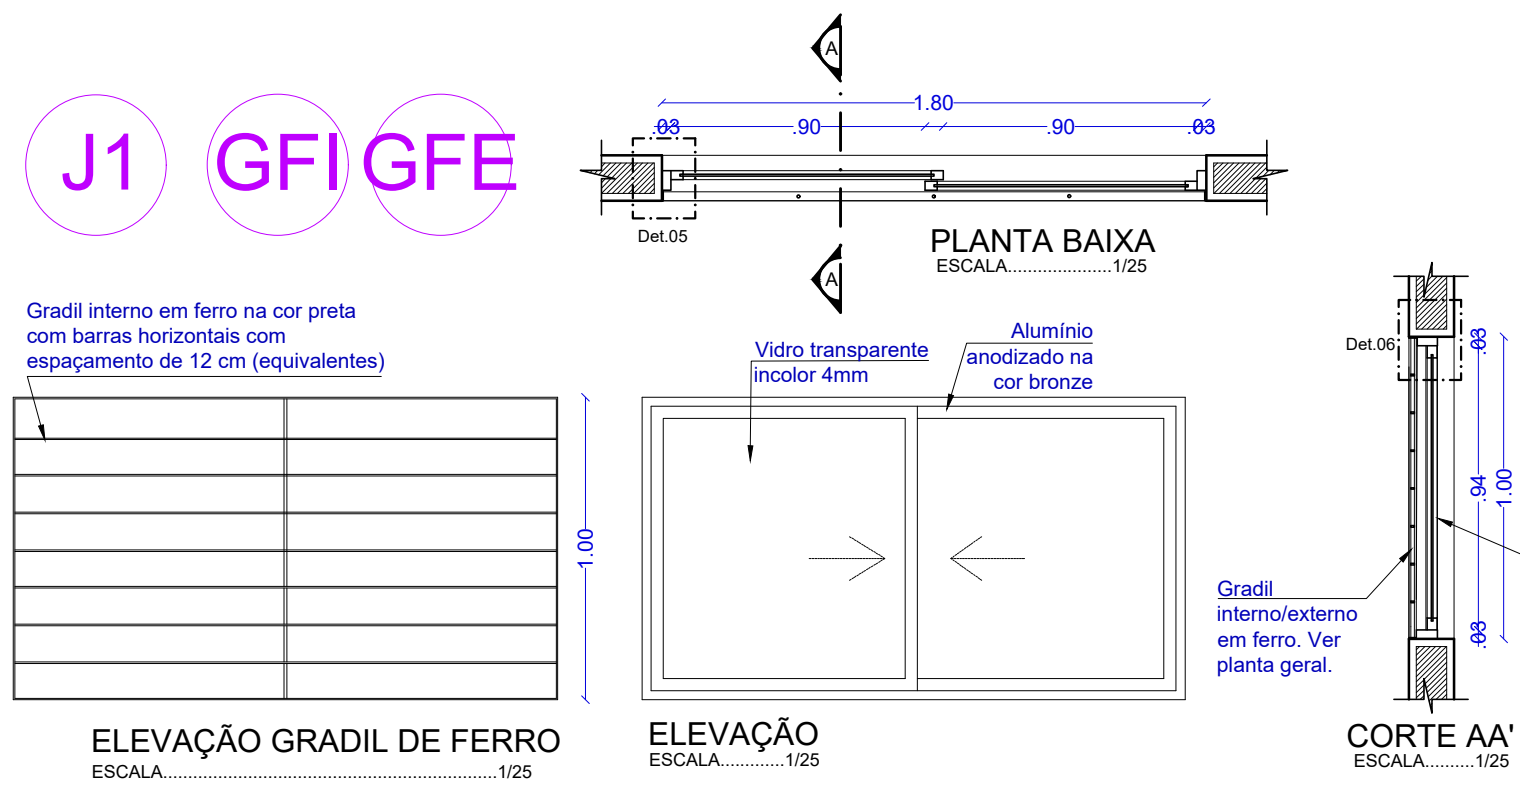



J3 GFE

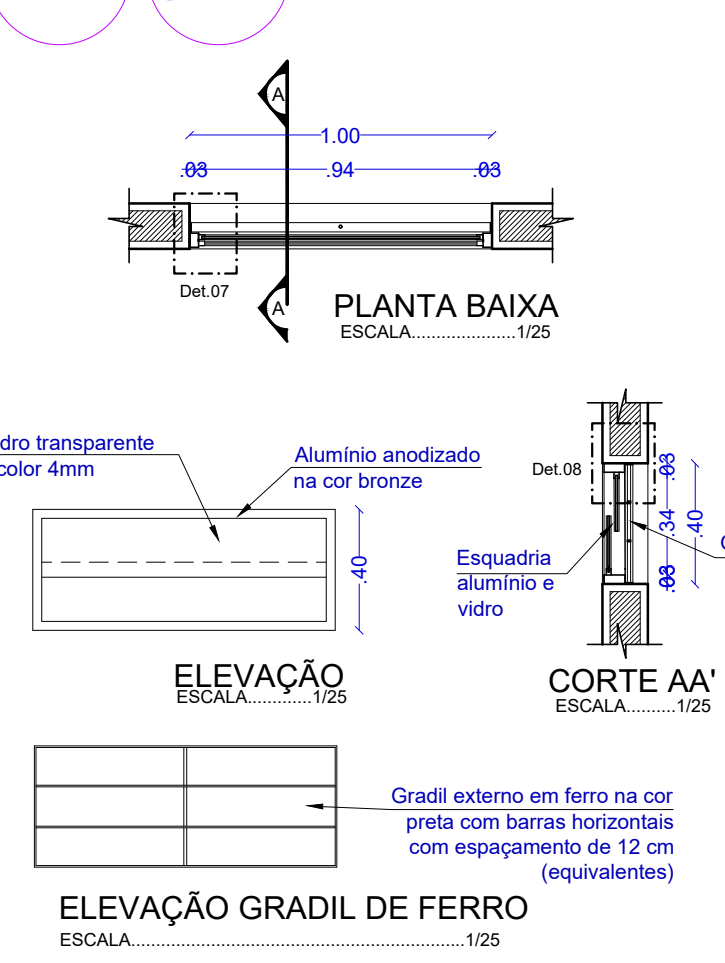

J4 GFE

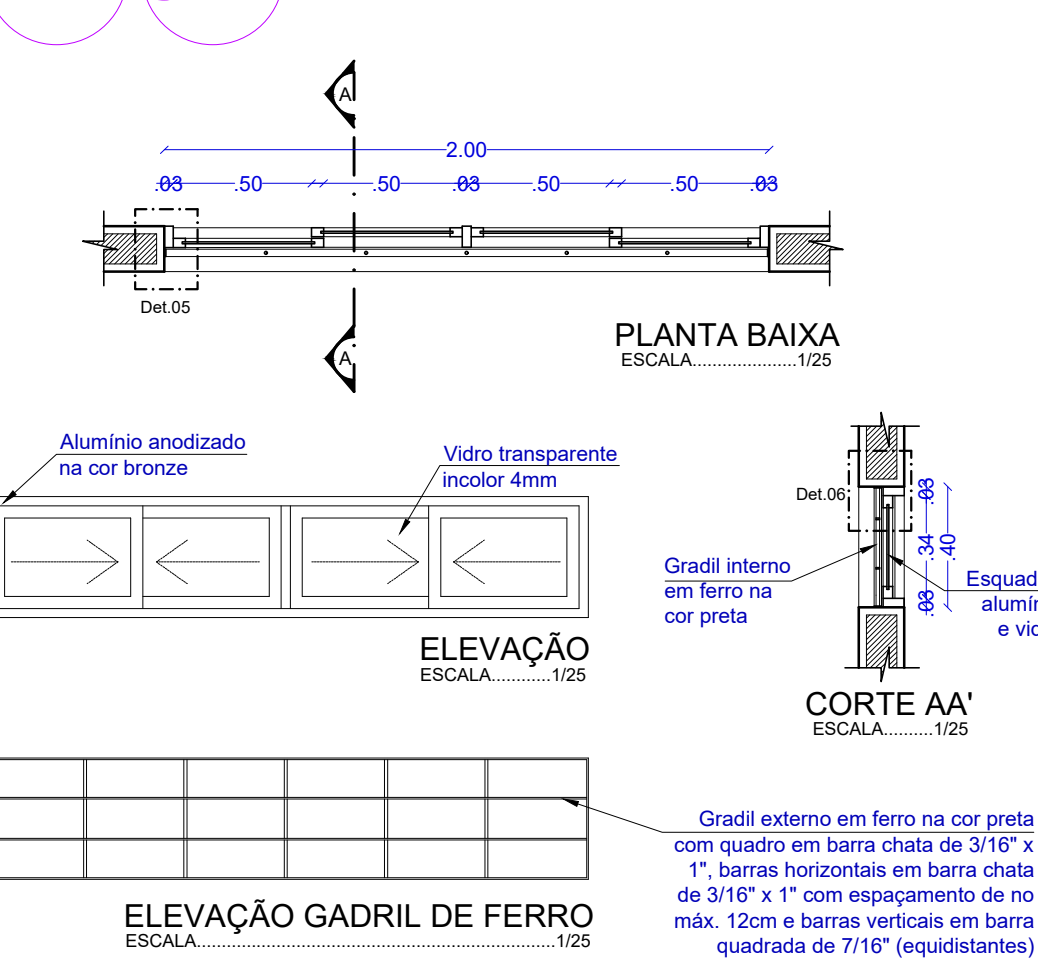




J5 GFE

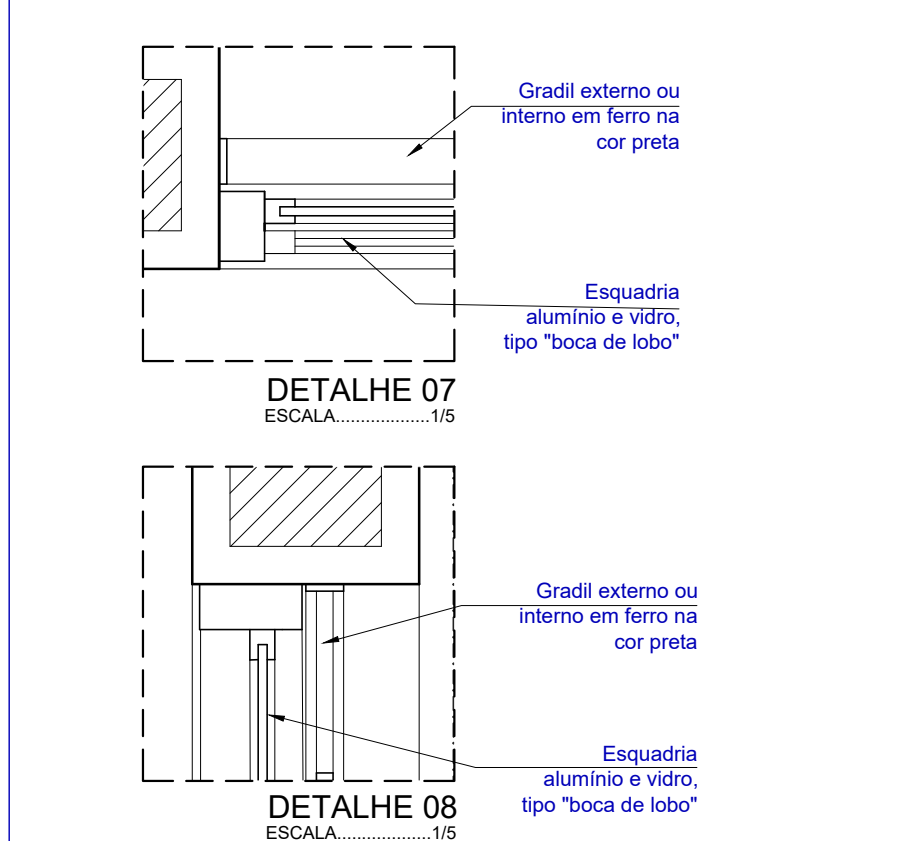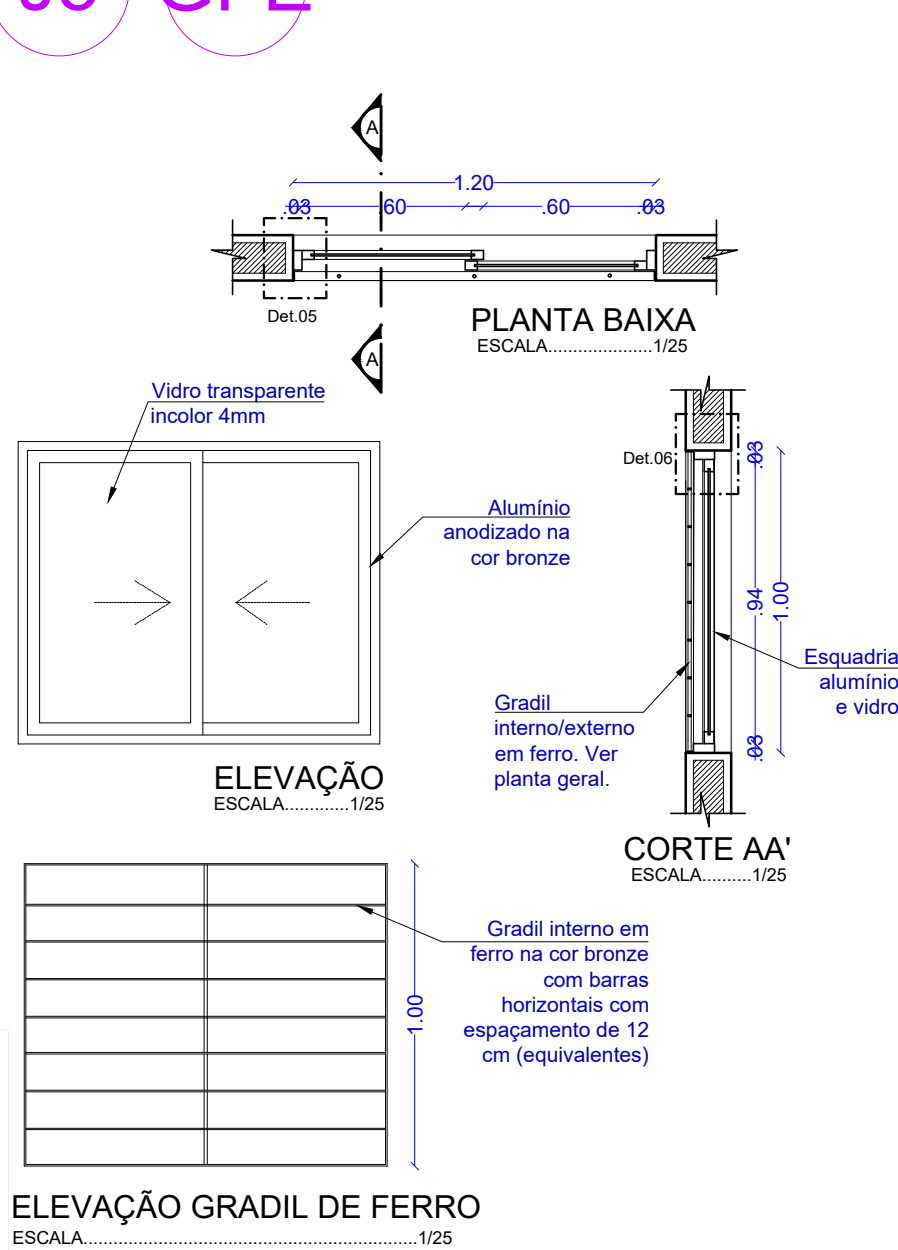



J8 GFI




V1

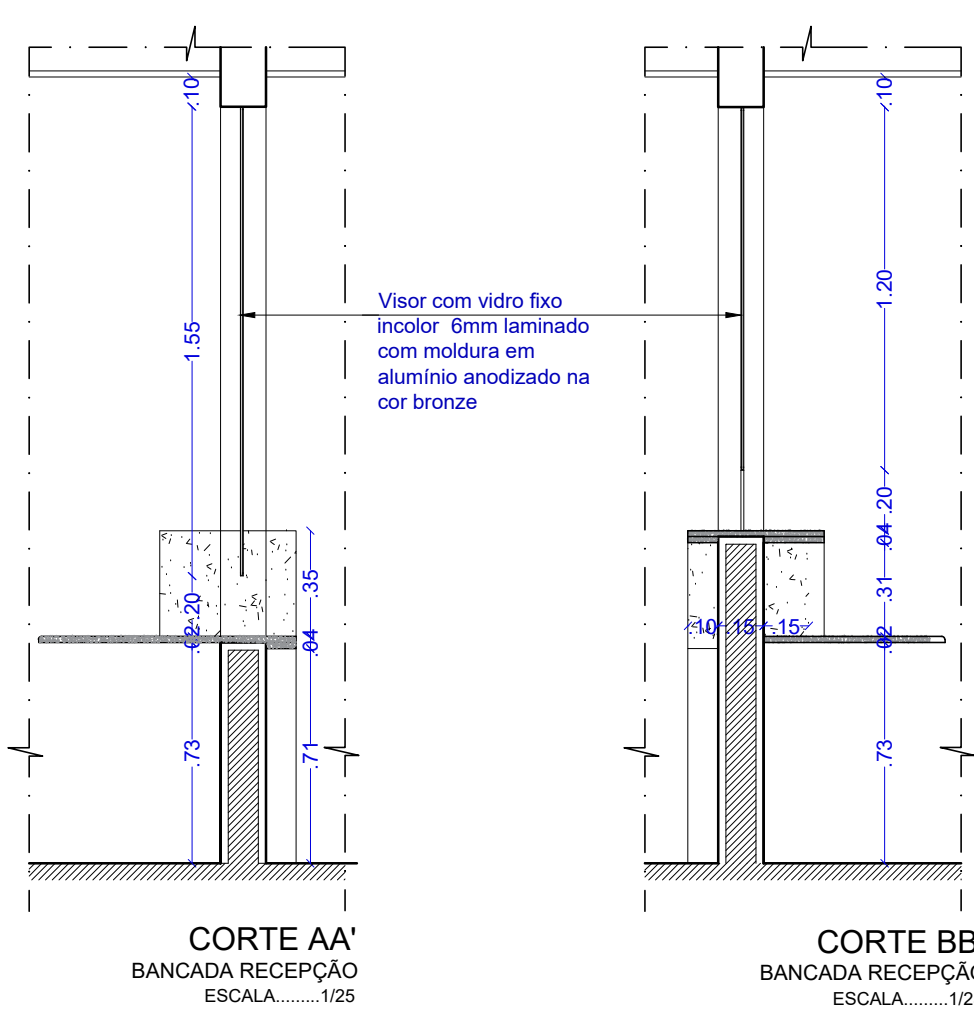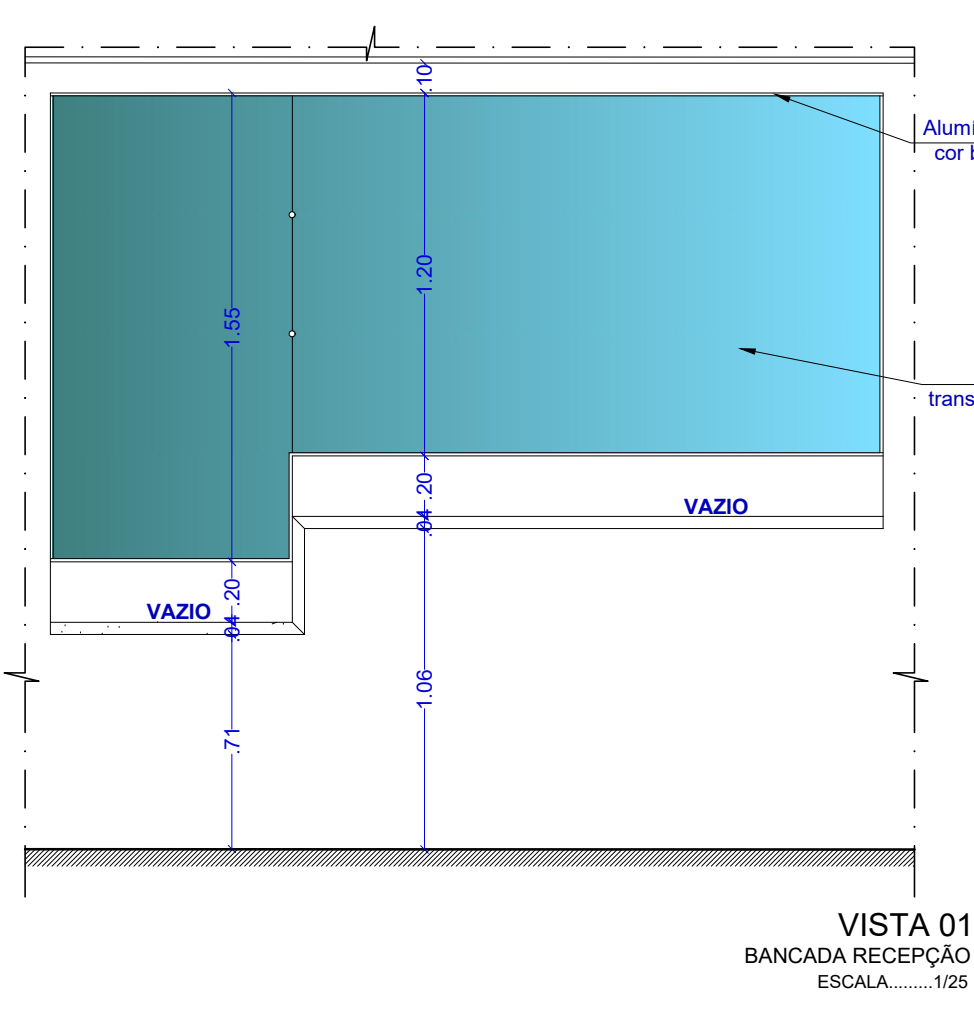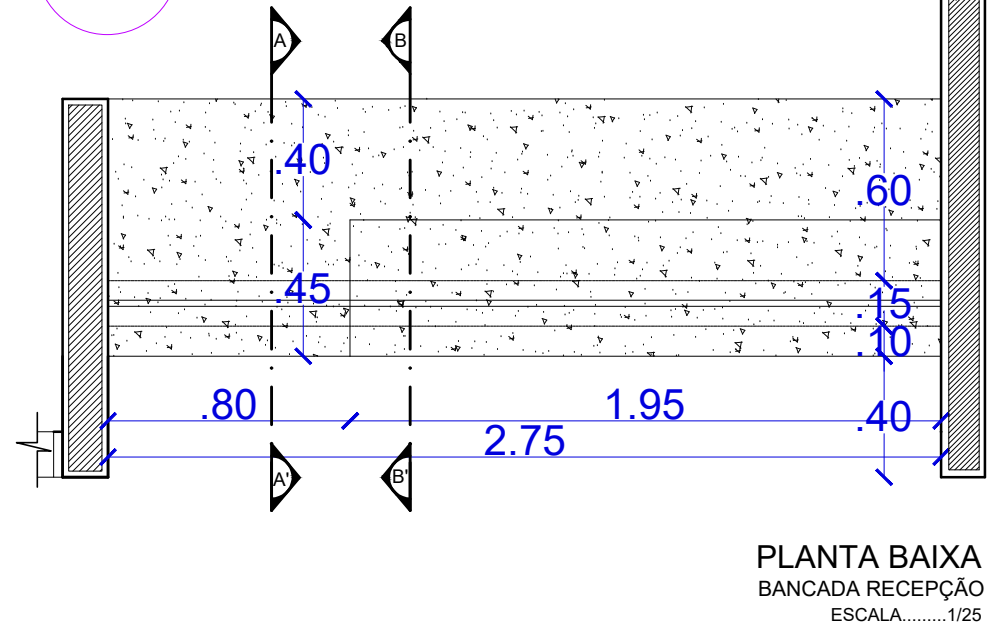

J2 GFI GFE

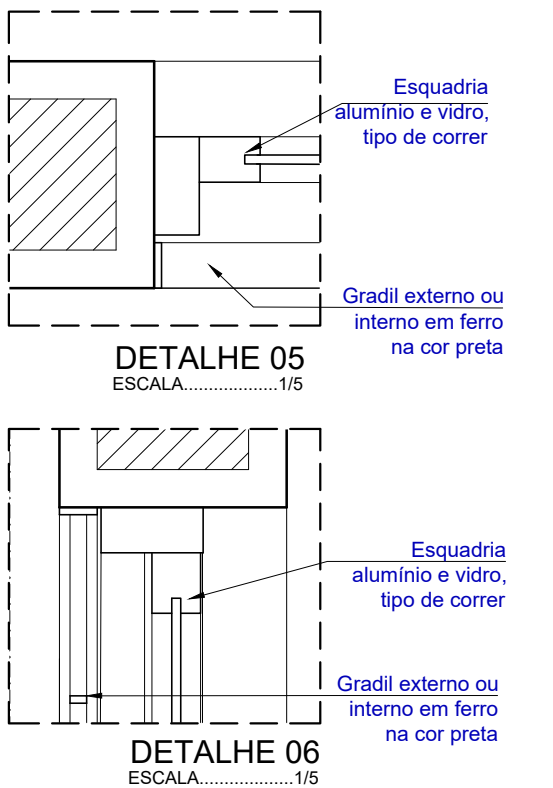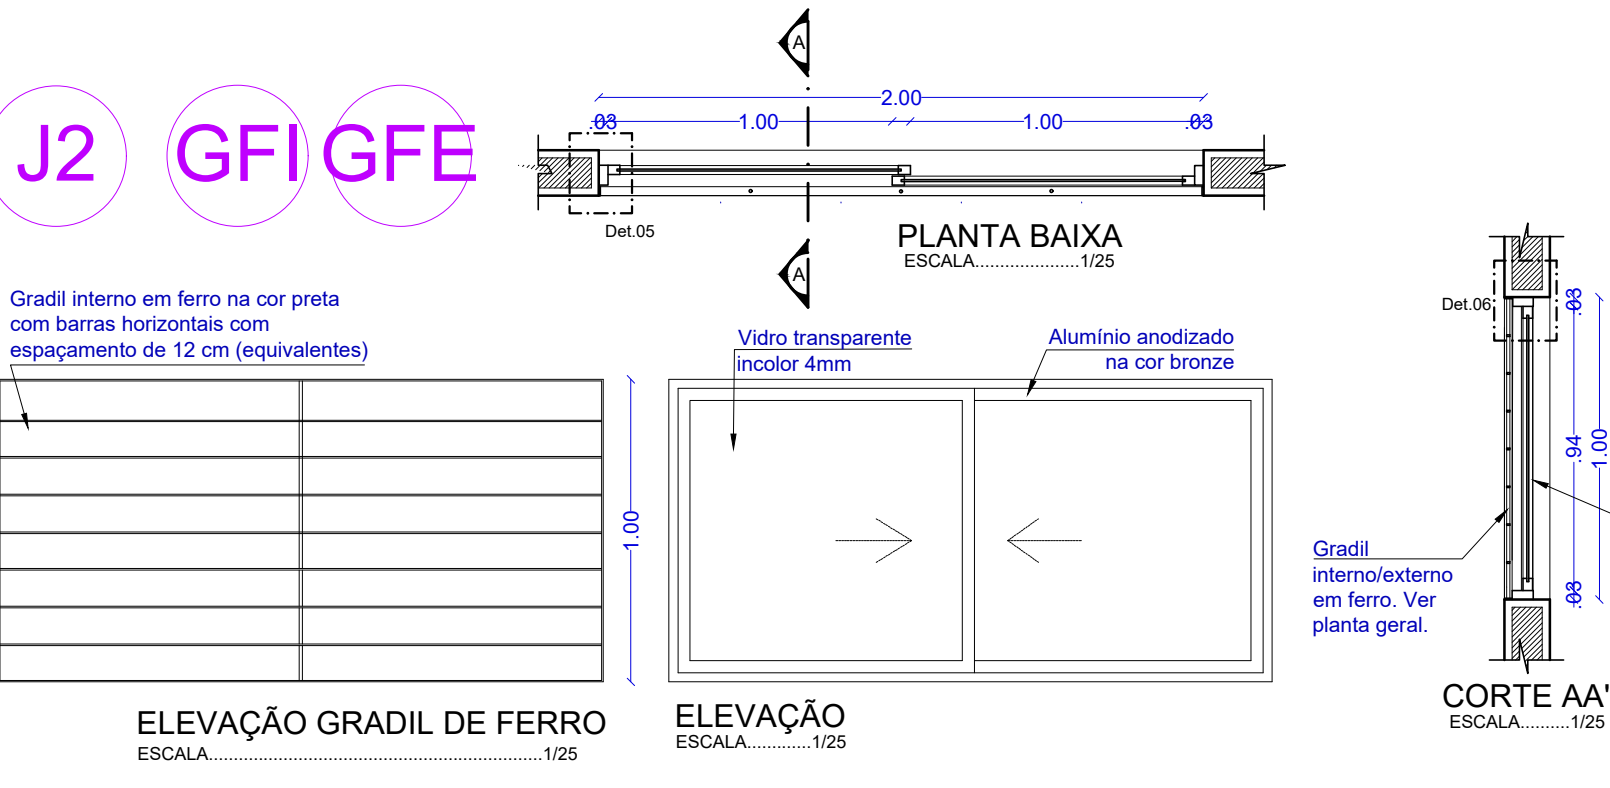

J6 GFE

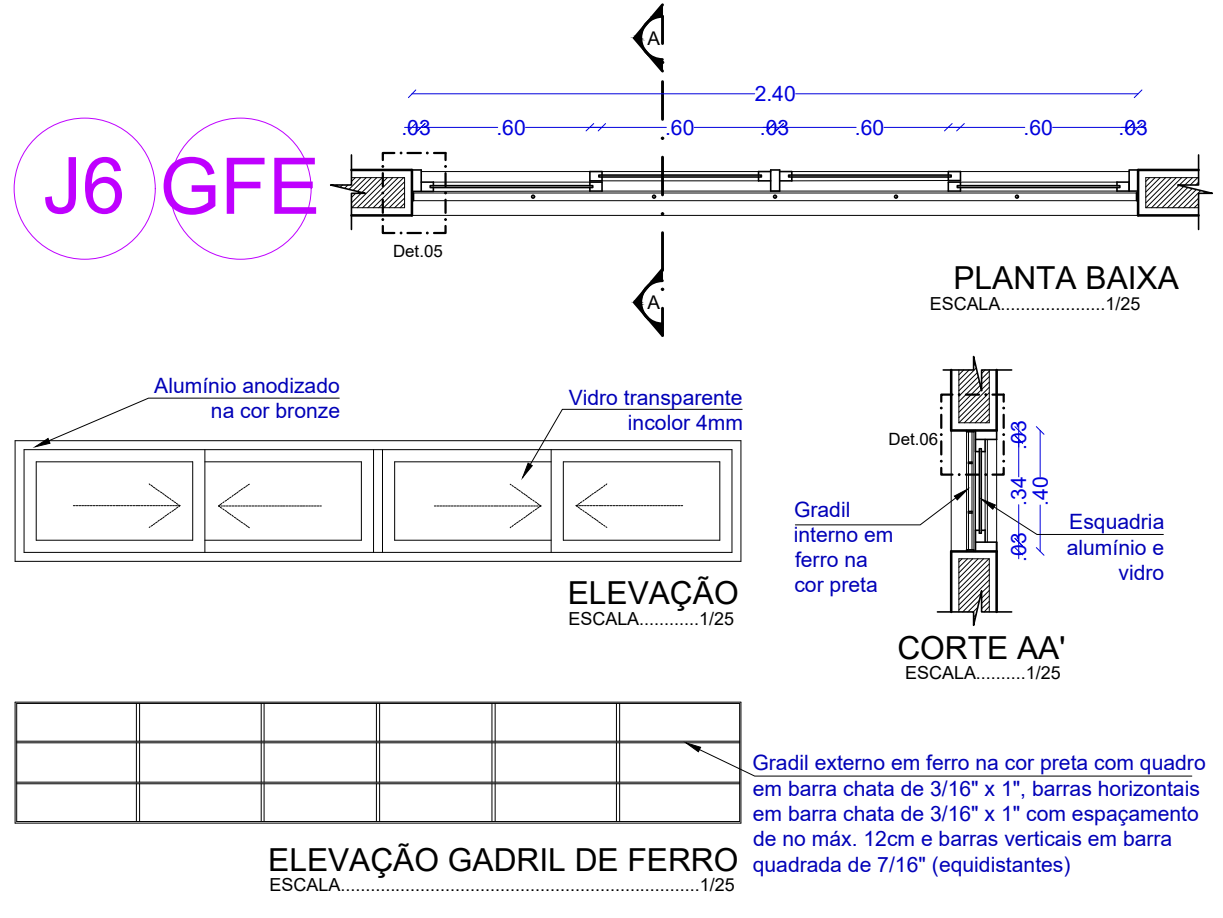

DCEA

DEPARTAMENTO CENTRAL DE ENGENHARIA E ARQUITETURA

ARQUITETAS:

CLÁUDIA LOPES LISBOA SOUZA
CAU A87073-0

JULIANA DE OLIVEIRA PIMENTEL
CAU A37335-4

PATRICIA FERNANDES PONTES DE MIRANDA
CAU A112073-5

QUADRO DE REVISÕES:		DATA
1 -		00/00/2023
2 -		00/00/2023
3 -		00/00/2023
4 -		00/00/2023

FÓRUM DA COMARCA DE ATALAIA

PROJETO DE REFORMA

DETALHAMENTO DE ÁREAS MOLHADAS		DATA JULHO / 2023
QUADRO DE ÁREAS:		ESCALA:
ÁREA DO TERRENO	2.342,00m²	INDICADA 02/02
ÁREA COBERTA	572,40m²	
ÁREA PAVIMENTAÇÃO	1.463,30m²	
ÁREA CONSTRUÍDA	513,50m²	
ÁREA VERDE	186,70m²	
ÁREA SOLO PERMEÁVEL	1.540,65m²	

DESENHO: JANINE ALENCAR

OBS.: Conferir cotas no local