


ESC. _____ 1/100

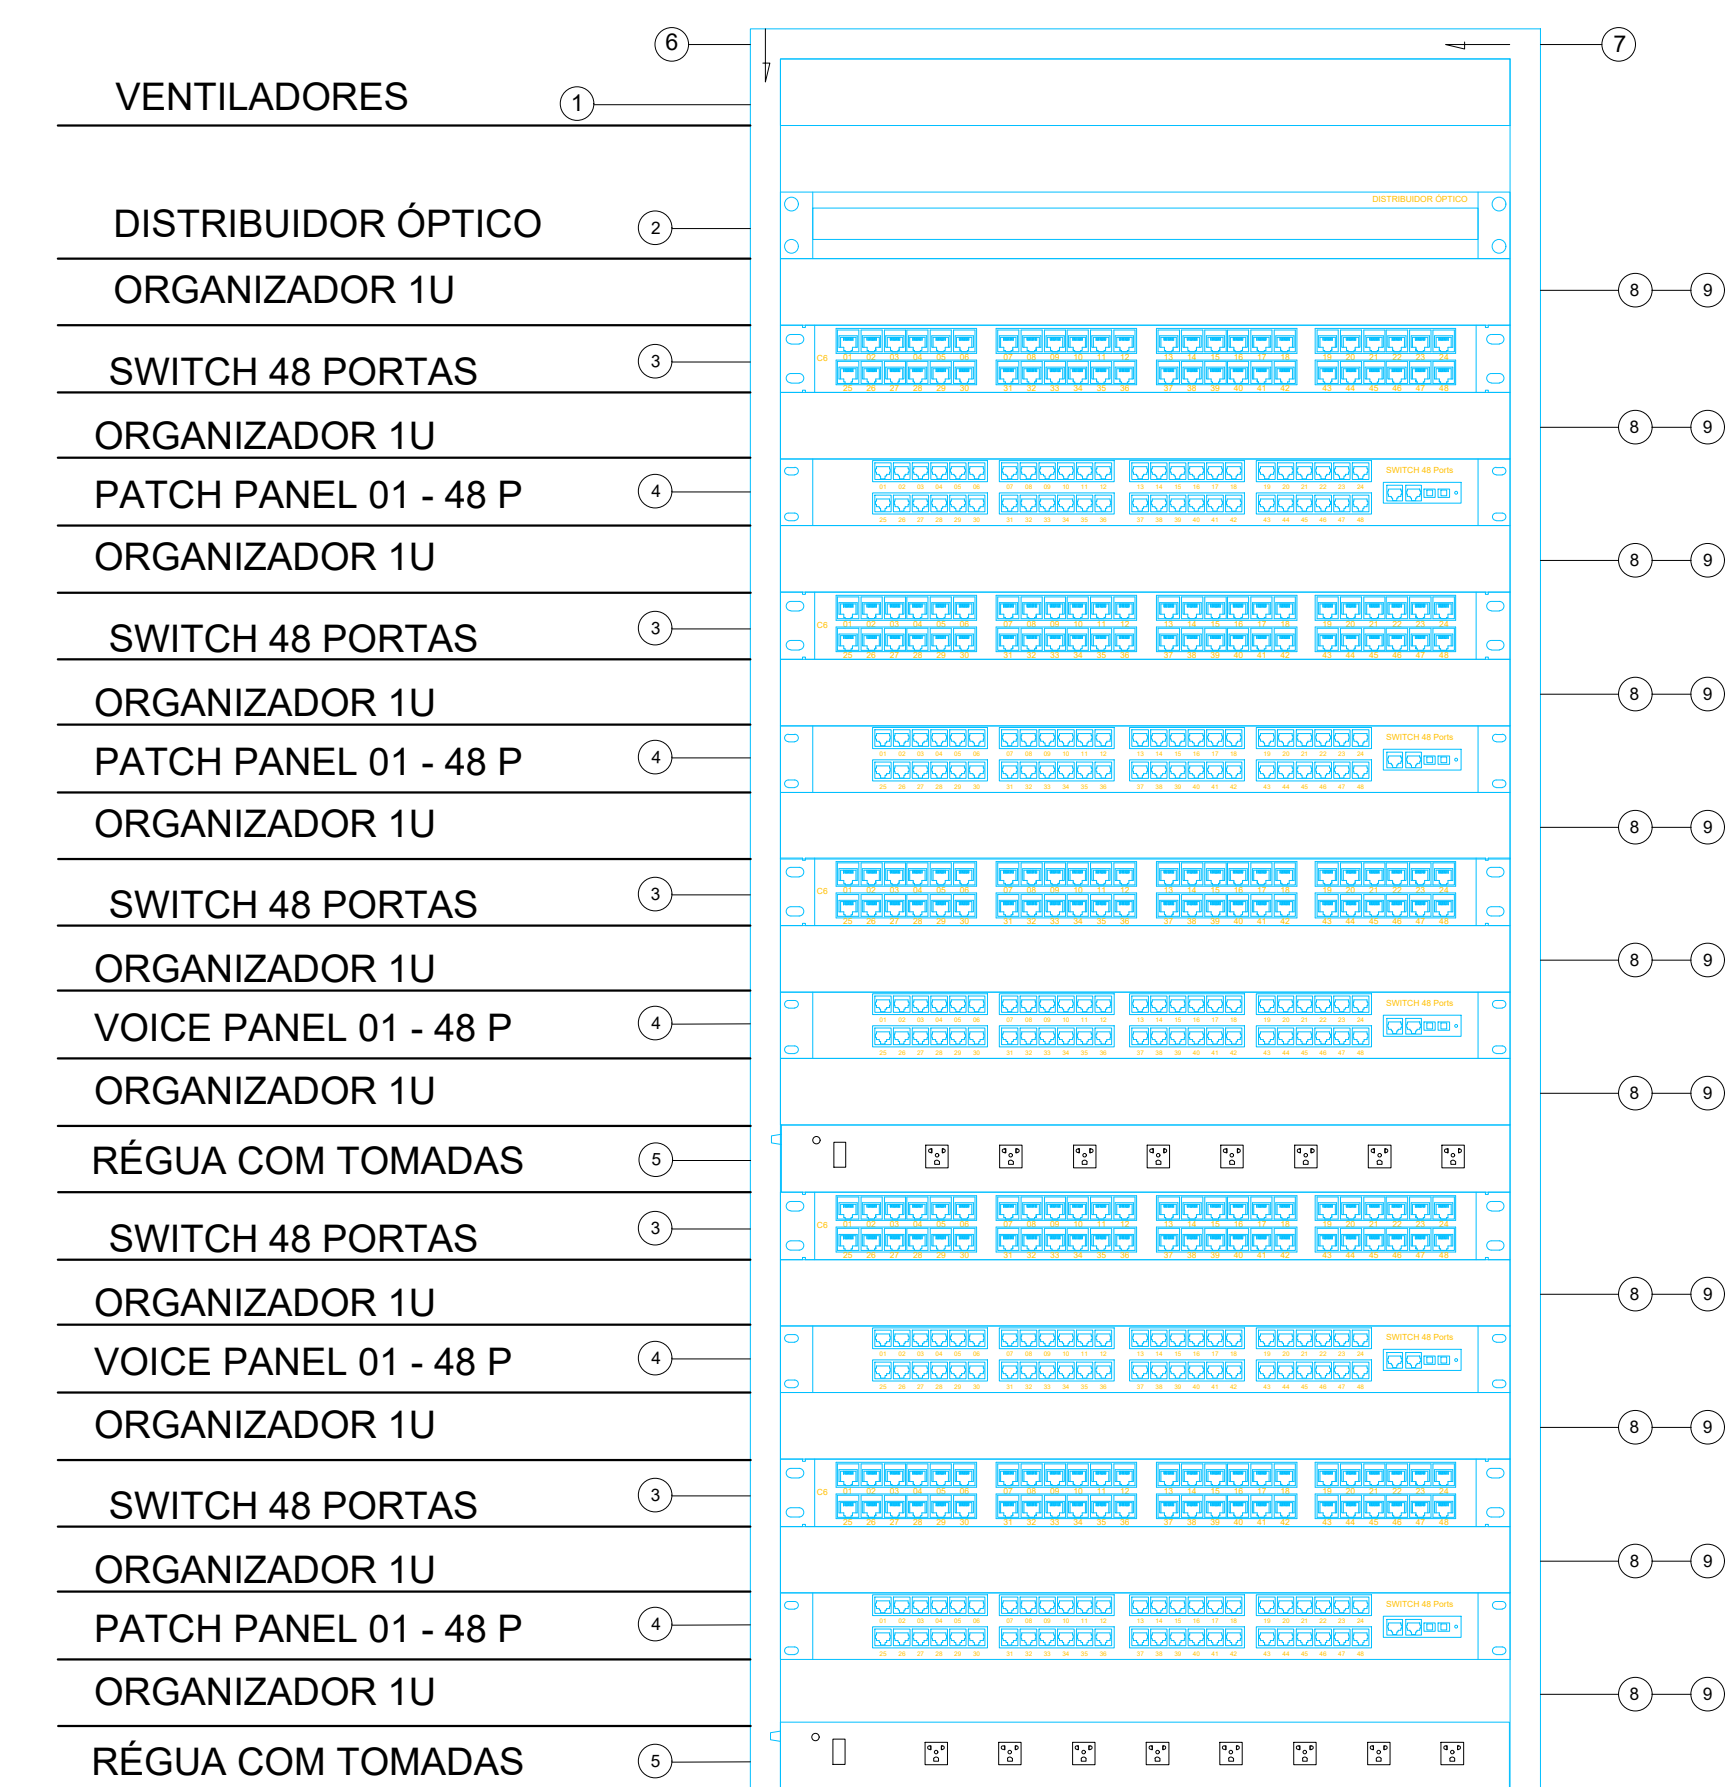

- Rack de peso 360 Feulha
- dimensões interiores: largura padrão - 19"(482,6mm); altura 36U(1600mm); profundidade mínima 570mm.
- perfis estruturais (sobrado 16 vezes);
- material e acabamento em chapa de aço;
- entrada de cabos pelo piso e pelo teto;
- dutos de cabos;
- portas dianteira e traseira removíveis e perfuradas para melhor circulação de ar
- laterais removíveis;
- perfeita integração de componentes de controle do clima;
- grau de proteção até IP 55;
- acompanha 01 (uma) rack de energia com 08 tomadas 2P + T, cordão de energia de 2,5 m 2P + T, em chapa de aço resistente, para fixação vertical (cada uma com 110/220 VAC, 20A, 02 braçete de montagem em rack, 02 parafusos de fixação)
- Acompanha ventilador de Teto 110/220 VAC (com fusível de proteção, que podem ser usados para ventilação ou exaustão);

CADA PAR DOS CABOS TELEFÔNICOS DEVERÁ SER CONECTADO NOS PINOS "4" E "5" DA TOMADA RJ-45 NO PATCH PANEL

- ① ESPAÇO PARA OS MINI-VENTILADORES DE TETO - MÍNIMO 02 (DOIS) CM DE ALTURA 1U
- ② DISTRIBUIDOR ÓPTICO COM CAPACIDADE PARA ATÉ 12 FIBRAS
- ③ SWITCH 48 PORTAS RJ-45, ALTURA 1U GIGABIT ETHERNET TAXA DE TRANSFERÊNCIA DE DADOS ATÉ 1Gbps.
- ④ "PATCH PANEL" (PARA REDE PRIMÁRIA DE DADOS) CATEGORIA 6, TIPO U DE 48 PORTAS RJ-45, ALTURA 1U CONECTORES PADRÃO RJ-45 DISPOSTOS 8 A 8
- ⑤ RÉGUA COM TOMADAS

FUSÍVEL DE 5A

LED

REGUA COM TOMADAS FICARÁ NA PARTE POSTERIOR DO RACK

INTERRUPTOR

SEM ESCALA

CENTRAL TELEFÔNICA
VOIP - 48 RAMAIS
SOBREPOR

CX. DE PASSAGEM
SOBREPOR - 40x40x12cm

2xØ32mm

RACK DE PISO DE 36U

INSTALAÇÃO SOBRE O PISO
1 x DISTRIB. INTERNO ÓPTICO 12 FIBRAS
5 x SWITCH (48P)
3 x PATCH PANEL (48P)
2 x VOICE PANEL (48P)
2 x RÉGUA DE TOMADAS

PISO

SE METÁLICA 50x50x15cm
CHAPA 18 GALVANIZADA
EVER RODAS COM TRAVAS

ELETROCALHA PERFORADA A SER
INSTALADA ACIMA DO FORRO
NAS DIMENSÕES: 100x100mm

[illegible]

O diagrama ilustra a instalação do módulo de voz em uma tomada dupla RJ-45. Ele apresenta três configurações possíveis:

- Configuração 1 (Força Estabilizada):** Utiliza uma tomada de 10A/250V com estabilizador. A etiqueta adesiva indica 'COR 'R' PARA VOZ' e 'COR 'B' PARA DADOS'. A placa de conexão é vermelha, com os pinos 1, 2 e 3 marcados.
- Configuração 2 (Força Convencional):** Utiliza uma tomada de 10A/250V sem estabilizador. A etiqueta adesiva indica 'COR 'R' PARA VOZ' e 'COR 'P' PARA DADOS'. A placa de conexão é preta, com os pinos 1, 2 e 3 marcados.
- Configuração 3 (Força Convencional):** Utiliza uma tomada de 10A/250V sem estabilizador. A etiqueta adesiva indica 'COR 'R' PARA VOZ' e 'COR 'P' PARA DADOS'. A placa de conexão é preta, com os pinos 1, 2 e 3 marcados.

SAÍDA LATERAL PARA ELETRODUTO

PERFILADO PERFURADO 38X38MM

PERFILADO PERFURADO 38X38MM

SAÍDA FINAL PARA ELETRODUTO

TUBO $\phi 1"$

DETALHE 07- DETALHES DE CONEXÕES PARA ELETROCALHA

A diagram showing a cross-section of a beam with a T-shaped profile. The top horizontal part is labeled 'TAMPA'. There is a rectangular hole in the center of the vertical web. The diagram illustrates the geometry of the beam before and after a repair, with various dimensions and labels indicating the components and the repair area.

DETALHE 07-E

TODOS OS CABOS DEVERÃO CHEGAR AOS EQUIPAMENTOS (PATCH-PANEL, BLOCO IDC) FIXOS NO PERFIL LATERAL DO RACK ATRAVÉS DE BRAÇADEIRAS DE VELCRO

DETALHE 04

ELETROCALHA PARA PONTO DE CABEAMENTO ESTRUTURADO

ELETRODUTO PVC OU PEAD (RÍGIDO)

SUPORTE TIPO "U"


ELETROCALHA PARA PONTO DE CAB. EST.

ELETRODUTO PVC APARENTE

PONTO DE CAB. EST.

PAREDE

LIGAÇÃO DOS CONECTORES CMBV		
SEQUÊNCIA DE CORES NO CONECTOR		
COR	BORNE	PAR
BRANCO VERDE (B-V)	1	3
VERDE	2	3
BRANCO LARANJA (B-L)	3	2
AZUL (A2)	4	1
BRANCO AZUL (B-A2)	5	1
LARANJA (B-L)	6	2
BRANCO MARROM (B-M)	7	4
MARROM (M)	8	4

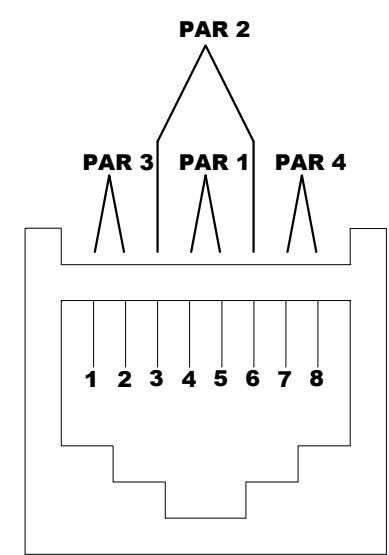

Nº REV.:	DATA:	DESCRIÇÃO
----------	-------	-----------



Av. Gustavo Paiva, 2789. Norcon Empresarial. Sala 28. Mangabeiras. CEP 57037-532. Maceió/AL
www.nortanprojetos.com

TELECOMUNICAÇÕES

Endereço: Av. Luis Lima Beltrão, Cj. Comendador Tércio Wanderley, Rodovia AL 101 Sul,
57230-000

Assunto: PROJETO BÁSICO DE TELECOMUNICAÇÕES: PONTOS DE TV, PONTOS DE DADOS E VOZ

Data: JUN/2023	Escala: INDICADA	Folha:
-------------------	---------------------	--------

Desenho: LUCAS JEREMIAS Código: 109-2023-TEL-E-001-001-00 03/03

Cliente: FÓRUM DA COMARCA DE CORURIBE

Proprietário:	Aprovações:
FÓRUM DA COMARCA DE CORURUPI	

Autor do projeto:

TALES AUGUSTO COSTA GOMES

Responsável técnico:	
----------------------	--

Direitos autorais reservados. A reprodução ou uso deste documento está limitado a finalidade para o qual está sendo fornecido.