




WC MASC.

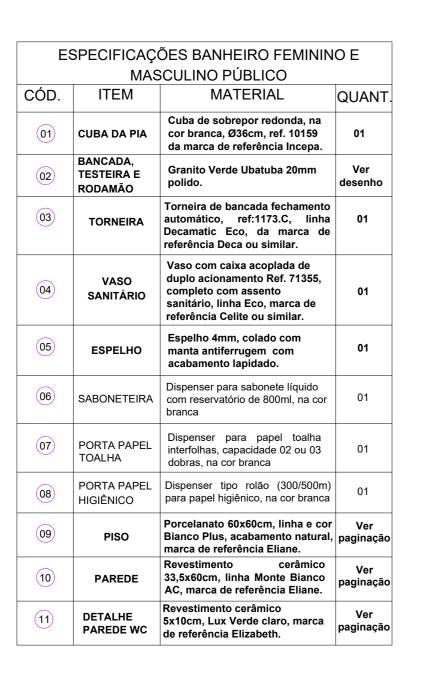

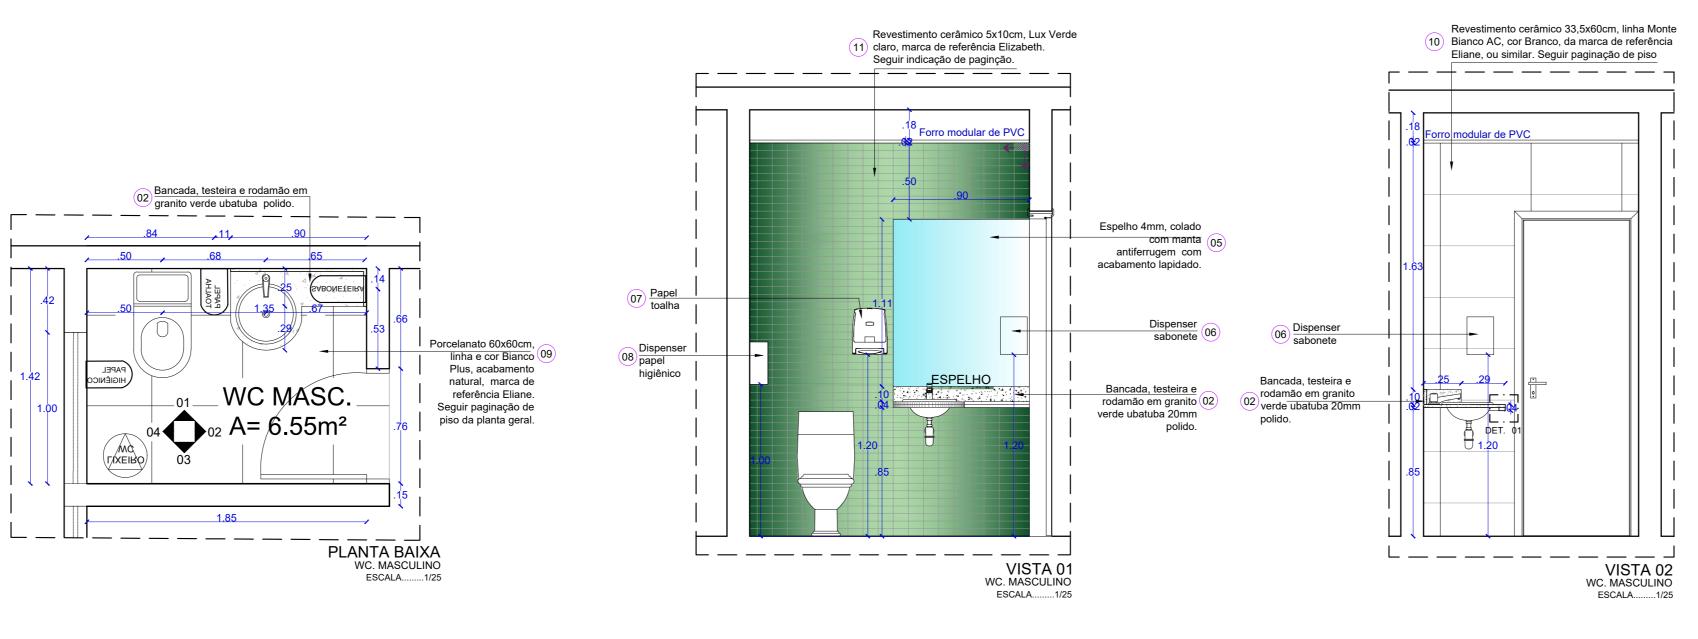

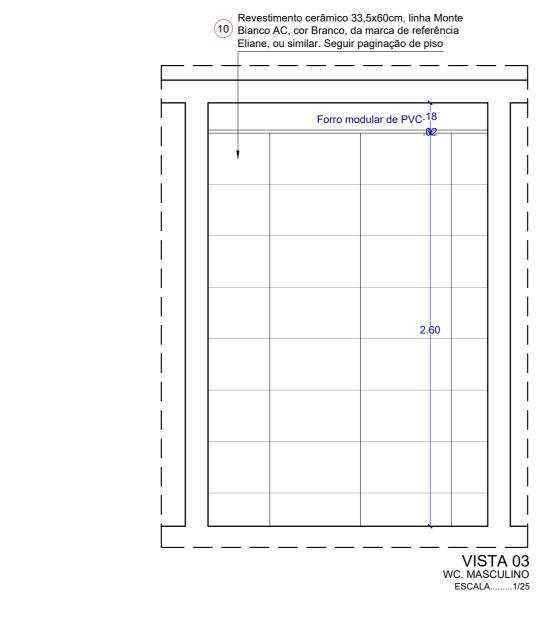

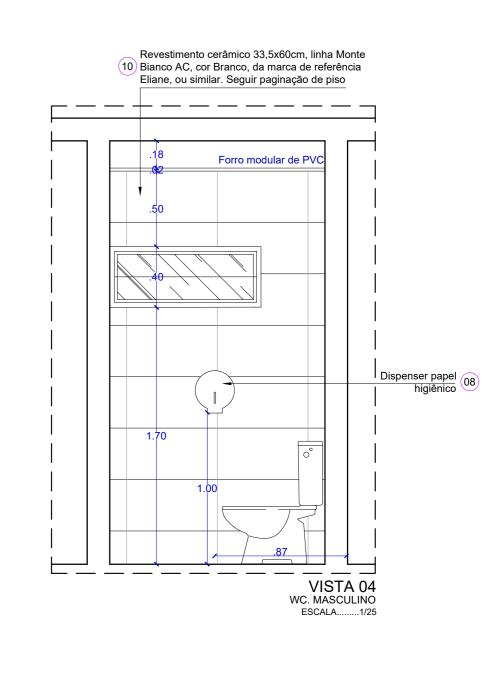


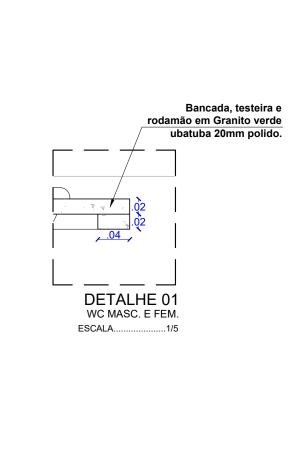



WC FEMIN.


	MAS	SCULINO PÚBLICO	
CÓD.	ITEM	MATERIAL	QUANT
01)	CUBA DA PIA	Cuba de sobrepor redonda, na cor branca, Ø36cm, ref. 10159 da marca de referência Incepa.	01
02	BANCADA, TESTEIRA E RODAMÃO	Granito Verde Ubatuba 20mm polido.	Ver desenho
03	TORNEIRA	Torneira de bancada fechamento automático, ref:1173.C, linha Decamatic Eco, da marca de referência Deca ou similar.	01
04)	VASO SANITÁRIO	Vaso com caixa acoplada de duplo acionamento Ref. 71355, completo com assento sanitário, linha Eco, marca de referência Celite ou similar.	01
05)	ESPELHO	Espelho 4mm, colado com manta antiferrugem com acabamento lapidado.	01
06)	SABONETEIRA	Dispenser para sabonete líquido com reservatório de 800ml, na cor branca	01
07)	PORTA PAPEL TOALHA	Dispenser para papel toalha interfolhas, capacidade 02 ou 03 dobras, na cor branca	01
08)	PORTA PAPEL HIGIÊNICO	Dispenser tipo rolão (300/500m) para papel higiênico, na cor branca	01
09	PISO	Porcelanato 60x60cm, linha e cor Bianco Plus, acabamento natural, marca de referência Eliane.	Ver paginação
10	PAREDE	Revestimento cerâmico 33,5x60cm, linha Monte Bianco AC, marca de referência Eliane.	Ver paginação
11)	DETALHE PAREDE WC	Revestimento cerâmico 5x10cm, Lux Verde claro, marca de referência Elizabeth.	Ver paginação

ESPECIFICAÇÕES BANHEIRO FEMININO E

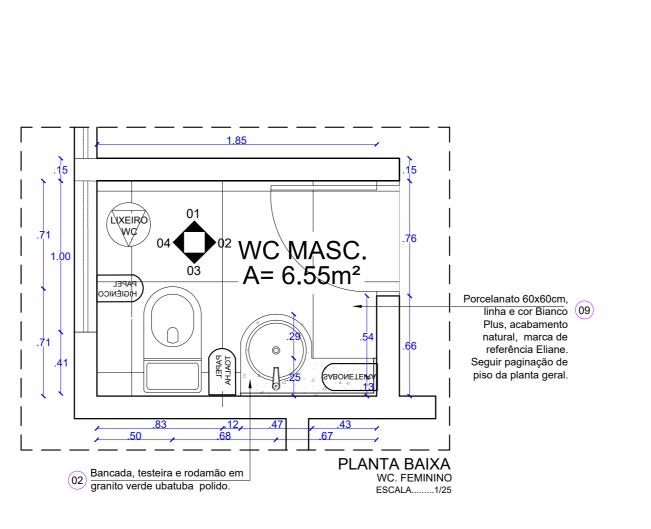

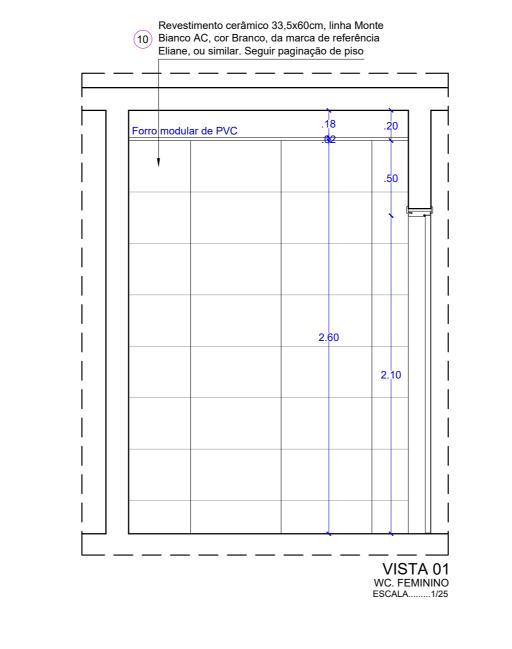


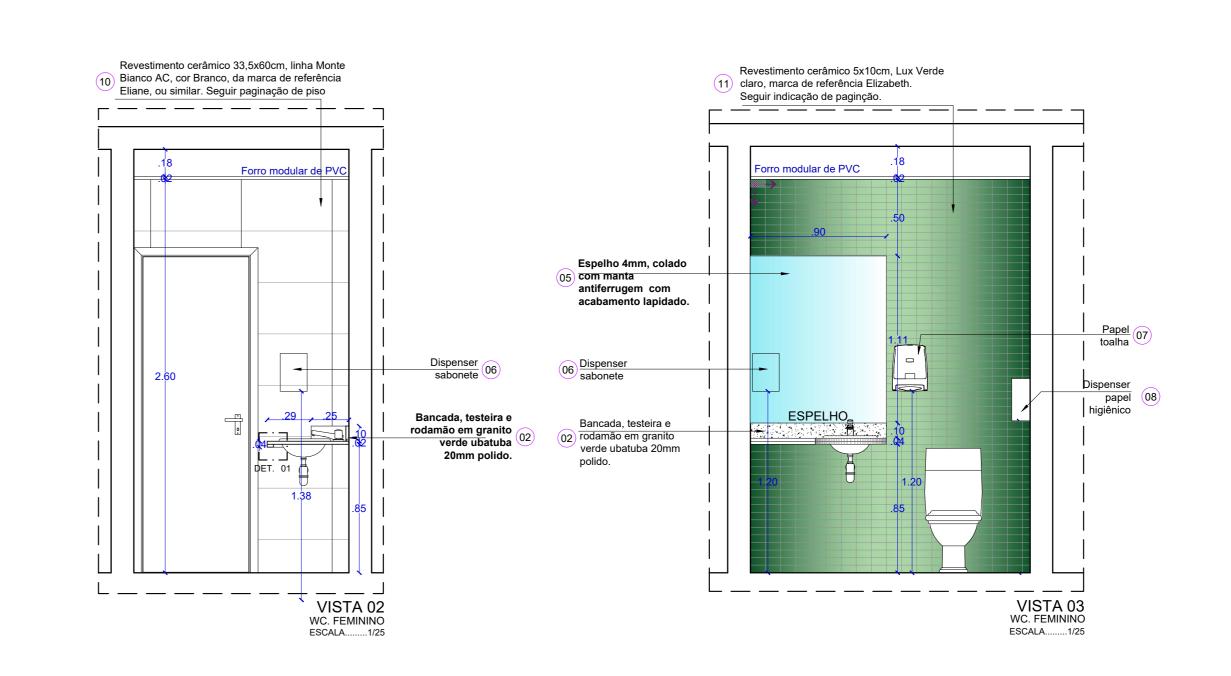


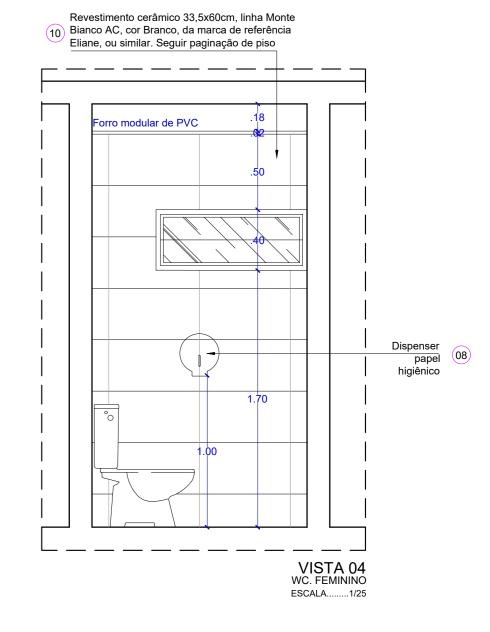


WC PcD

11)	DETALHE PAREDE WC	Revestimento cerâmico 5x10cm, Lux Verde claro, marca de referência Elizabeth.	Ver paginação
10	PAREDE	Revestimento cerâmico 33,5x60cm, linha Monte Bianco AC, marca de referência Eliane.	Ver paginação
09	PISO	Porcelanato 60x60cm, linha e cor Bianco Plus, acabamento natural, marca de referência Eliane.	Ver paginação
08)	BARRAS DE AÇO INOX	Barras de apoio em tubo inox com diâmetro 40mm, instaladas e com dimensões conforme projeto.	
07	PORTA PAPEL HIGIÊNICO	Dispenser tipo rolão (300/500m) para papel higiênico, na cor branca	02
06)	PORTA PAPEL TOALHA	Dispenser para papel toalha interfolhas, capacidade 02 ou 03 dobras, na cor branca	02
05)	SABONETEIRA	Dispenser para sabonete líquido com reservatório de 800ml, na cor branca	02
04)	ESPELHO	Espelho 4mm, colado com manta antiferrugem com acabamento lapidado.	02 (ver vista)
03)	VASO SANITÁRIO	Vaso com caixa acoplada de duplo acionamento Ref. P.115.17 (vaso) e ref. CDC.00F.17 (caixa), completo com assento sanitário, linha Izy Conforto, marca de referência Deca.	02
02	TORNEIRA	Torneira de bancada fechamento automático, ref:1173.C, linha Decamatic Eco, da marca de referência Deca ou similar.	02
01)	LAVATÓRIO	Lavatório suspenso de canto lzy L.101.17 branca, marca de referência Deca.	02
CÓD.	ITEM	MATERIAL	QUANT

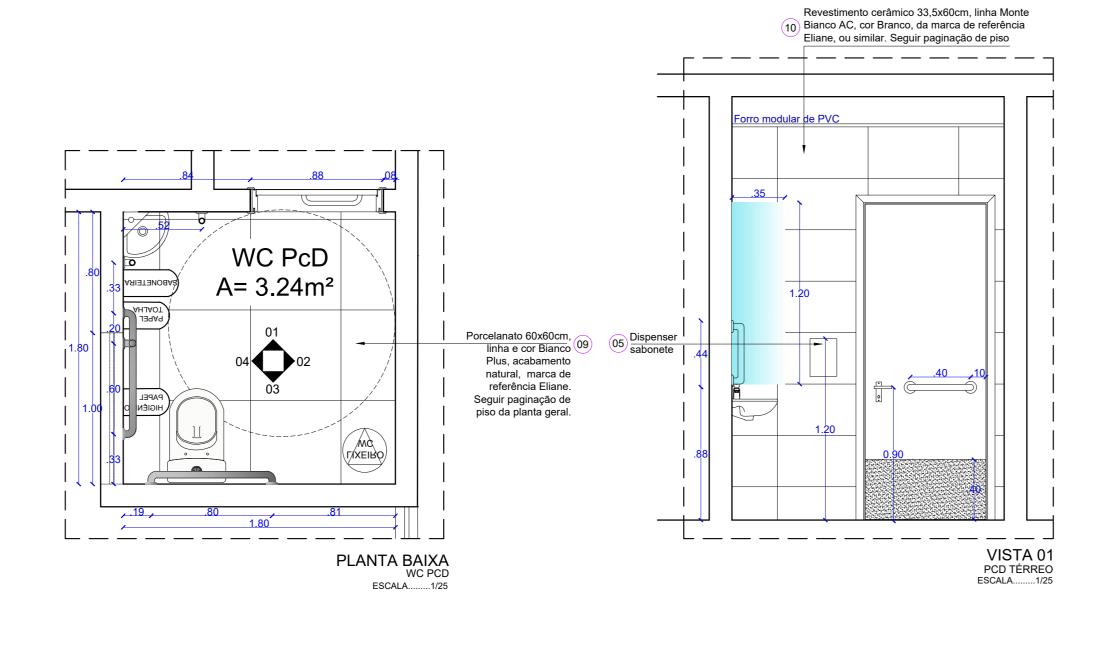

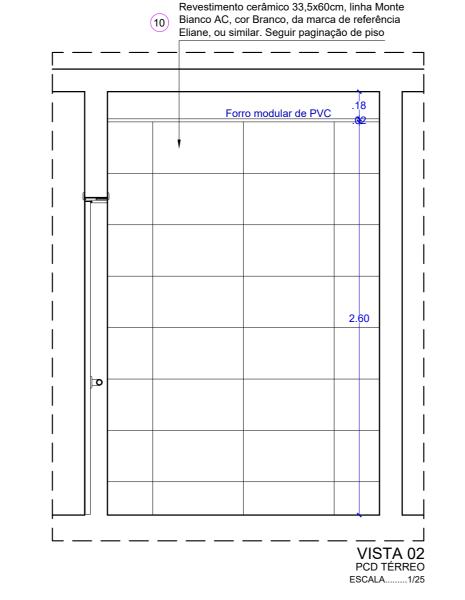

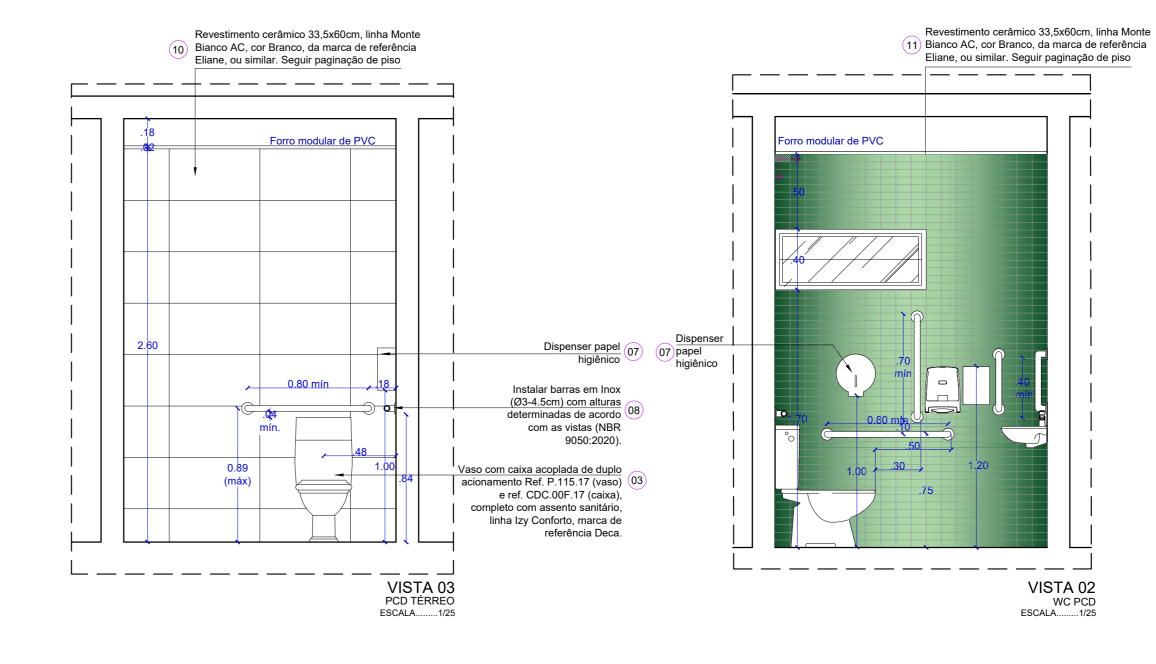

OBS.: SEGUIR PAGINAÇÃO DE PISO DA PLANTA GERAL **EXISTENTE**

OBS 2.: PAGINAÇÃO DE PAREDES DEVE SEGUIR O PISO

DCEA DEPARTAMENTO CENTRAL DE ENGENHARIA E ARQUITETURA ARQUITETAS: CLÁUDIA LOPES LISBOA SOUZA CAU A87073-0 JULIANA DE OLIVEIRA PIMENTEL CAU A37335-4

> PATRÍCIA FERNANDES PONTES DE MIRANDA CAU A112073-5

QUADRO DE REVISÕES: DATA 00/00/2023 00/00/2023 00/00/2023 00/00/2023


OBS.: Conferir cotas no local


FÓRUM DA COMARCA DE ATALAIA PROJETO DE REFORMA QUADRO DE ÁREAS: JULHO / 2023 DETALHAMENTO DE ÁREAS MOLHADAS ÁREA DO TERRENO 2.342,00m² ESCALA: 572,40m² INDICADA ÁREA COBERTA ÁREA PAVIMENTAÇÃO 1.463,30m² DESENHO: JANINE ALENCAR 186,70m² 01/02

ÁREA VERDE

ÁREA SOLO PERMEÁVEL 1.540,65m²

BANCADA RECEPÇÃO

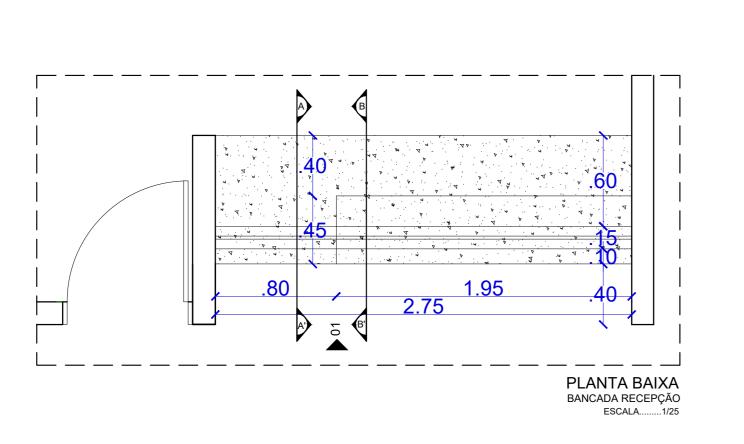

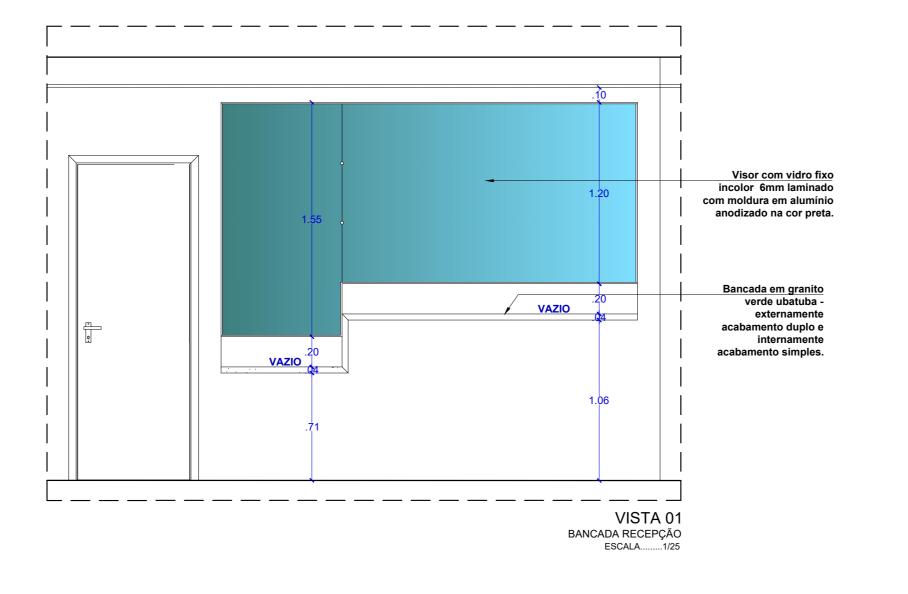

1.55	Visor com vidro fixo incolor 6mm laminado com moldura em alumínio anodizado na	1.20
2.60 2.60 2.60 2.60 2.73 .71	Bancada em granito verde ubatuba - externamente acabamento duplo e internamente acabamento simples.	1.06 2.0 2.0 2.0 3.1 3.1 3.10 3.1 3.1 3.1 3.1
CORTE AA' BANCADA RECEPÇÃO ESCALA1/25		CORTE BB' BANCADA RECEPÇÃO ESCALA1/25


DETALHE 02
BANCADA RECEPÇÃO
ESCALA1/5
Bancada, testeira e
rodamão em Granito verde
ubatuba 20mm polido.
.02
<u>ૣ૽૽ૢ૾૽ૺ૾ૢ૽૽૽ૢૼ૽૽૽૽ૼ૾ૺૺૺૺૺૺૺ</u> . <mark>0</mark> 2
,
' .
DETALHE 03
BANCADA RECEPÇÃO
ESCALA1/5


Bancada, testeira e

rodamão em Granito verde

ubatuba 20mm polido.



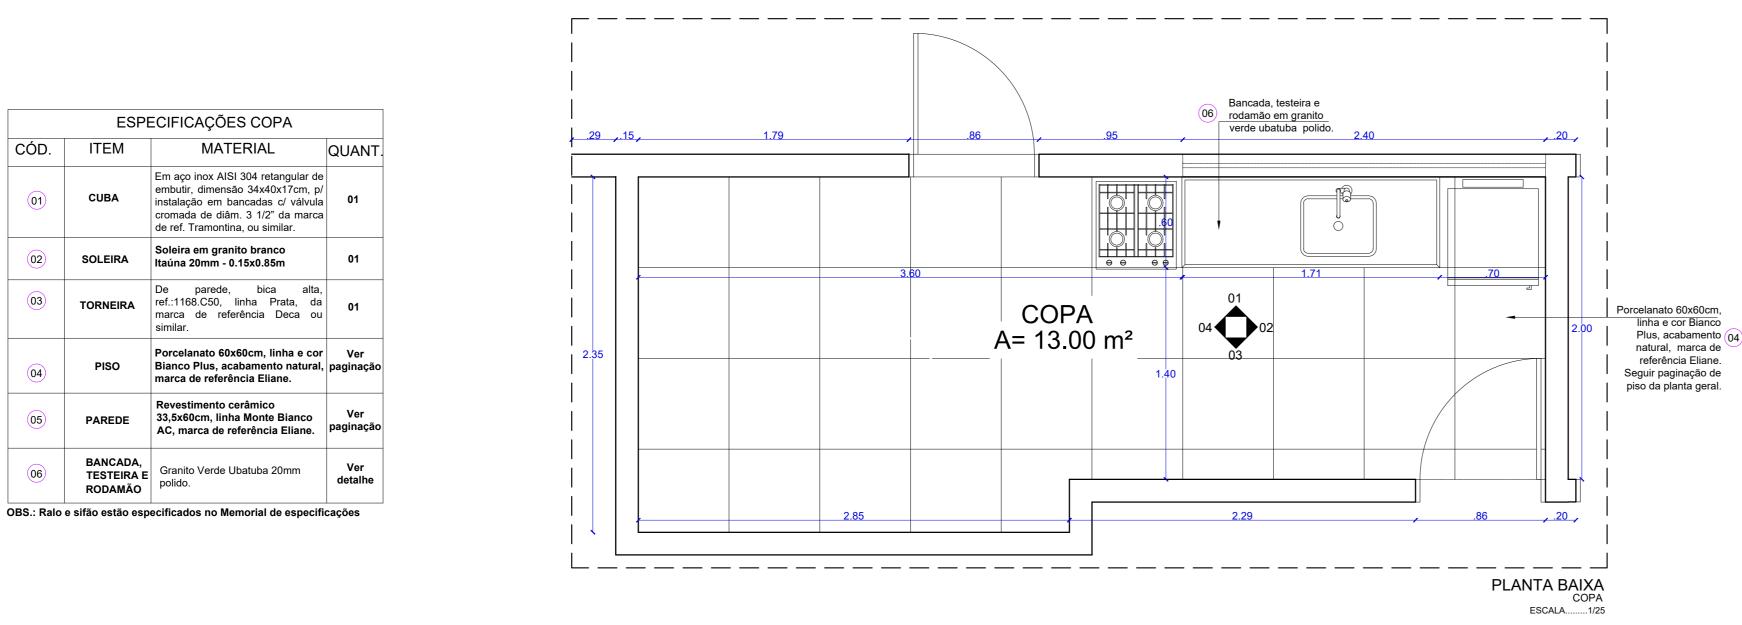

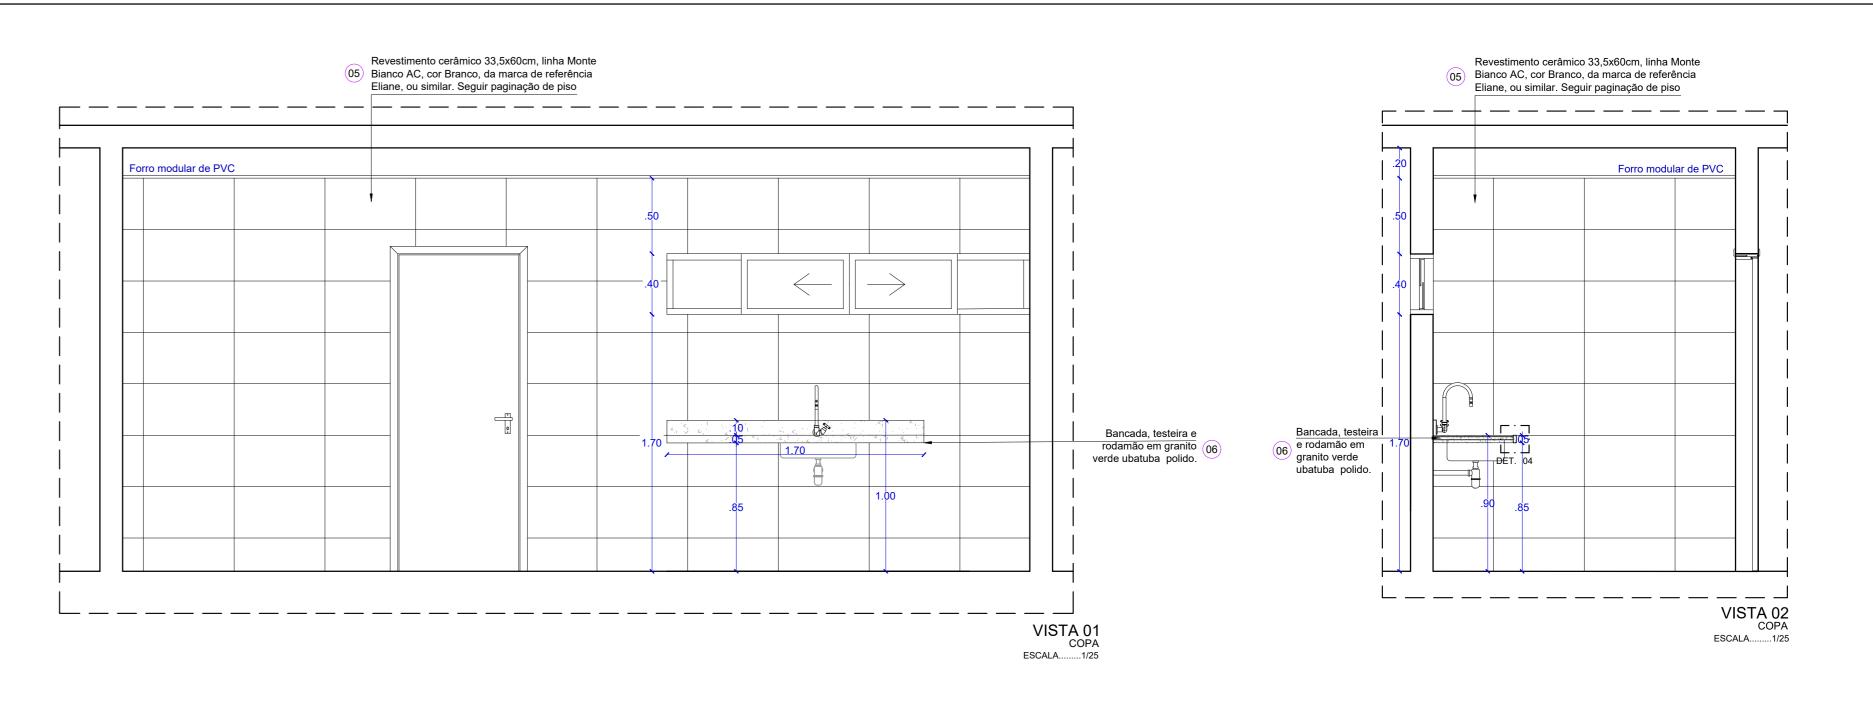



WC


02 TESTEIRA E

RODAMÃO

TOALHA

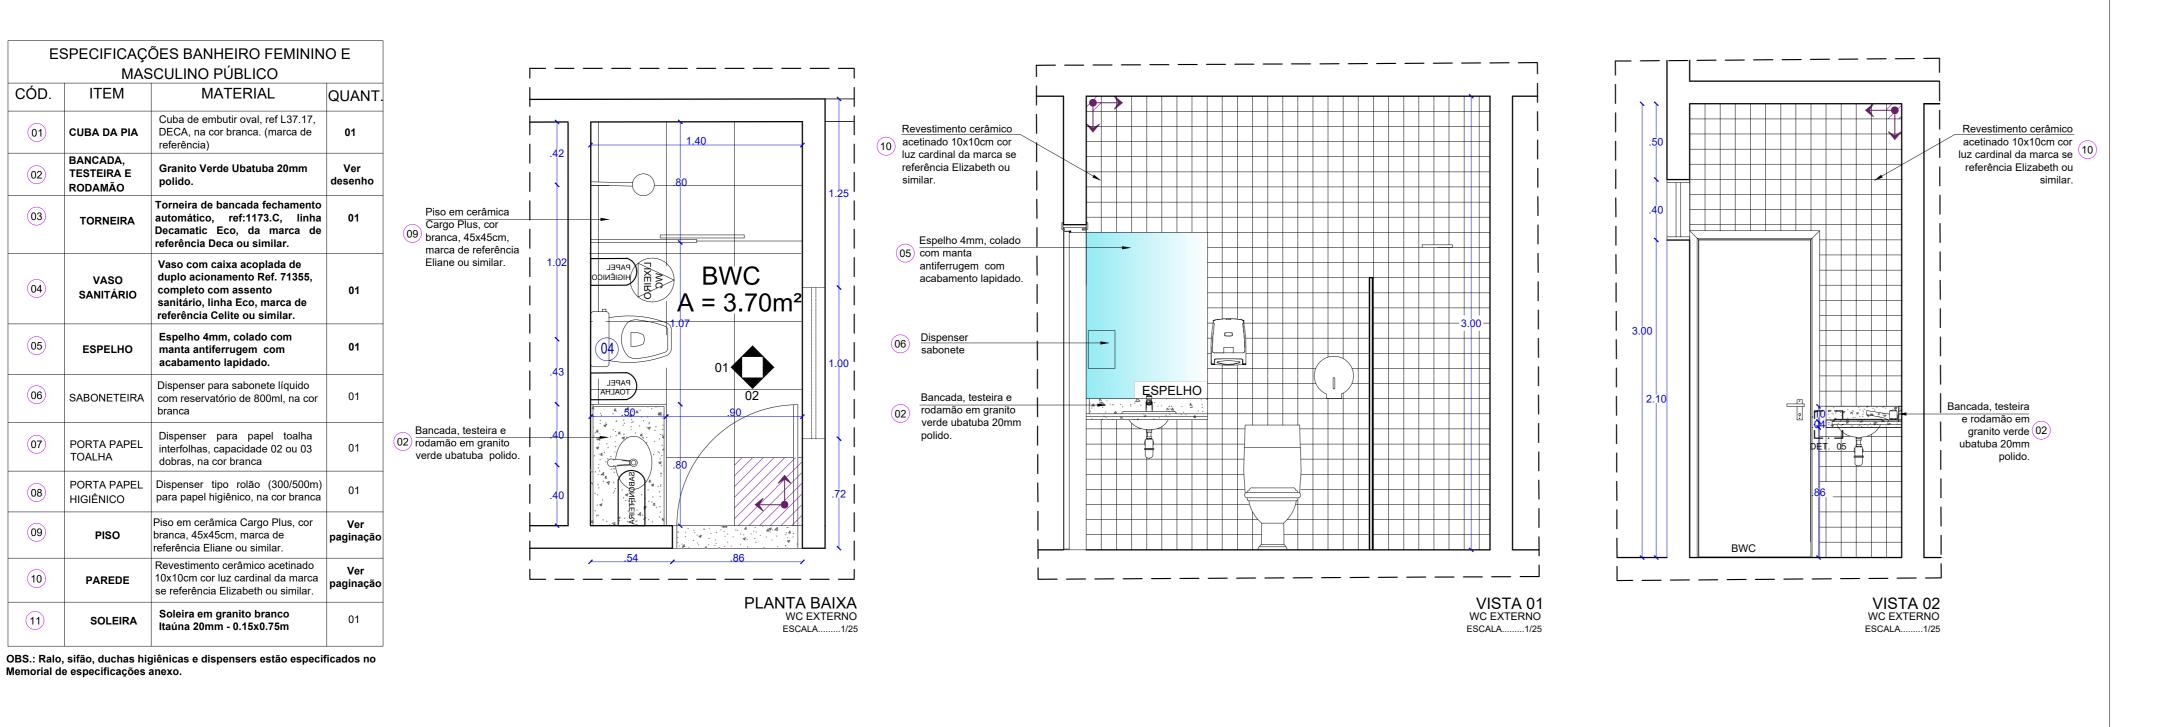


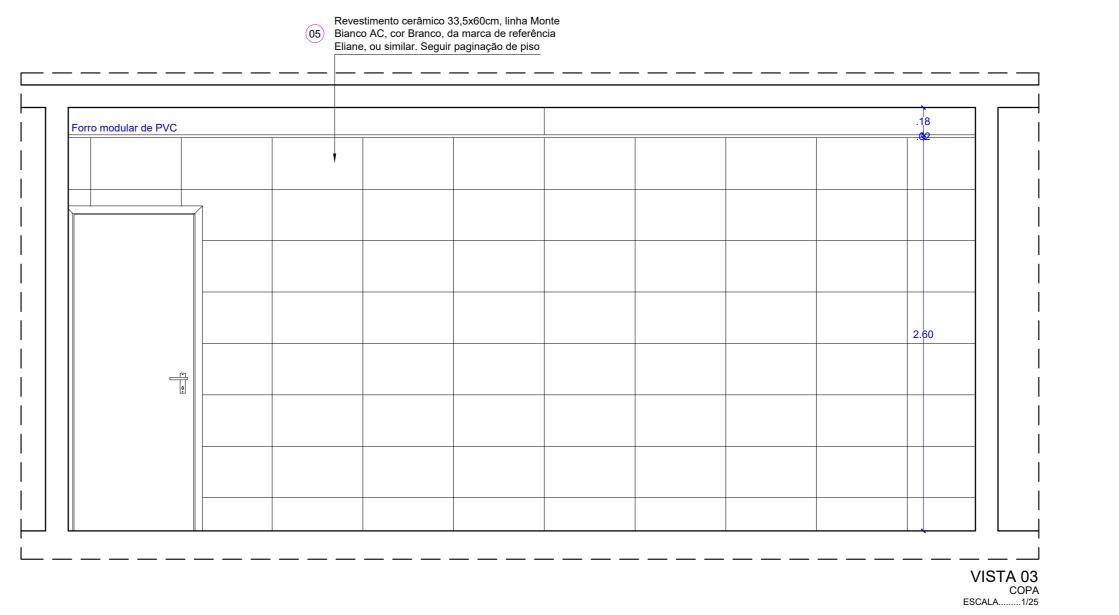

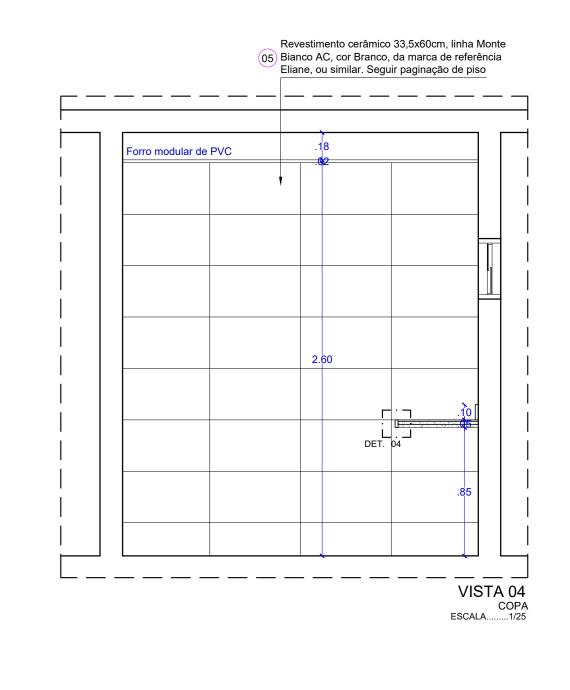

WC MASC. EXIST.



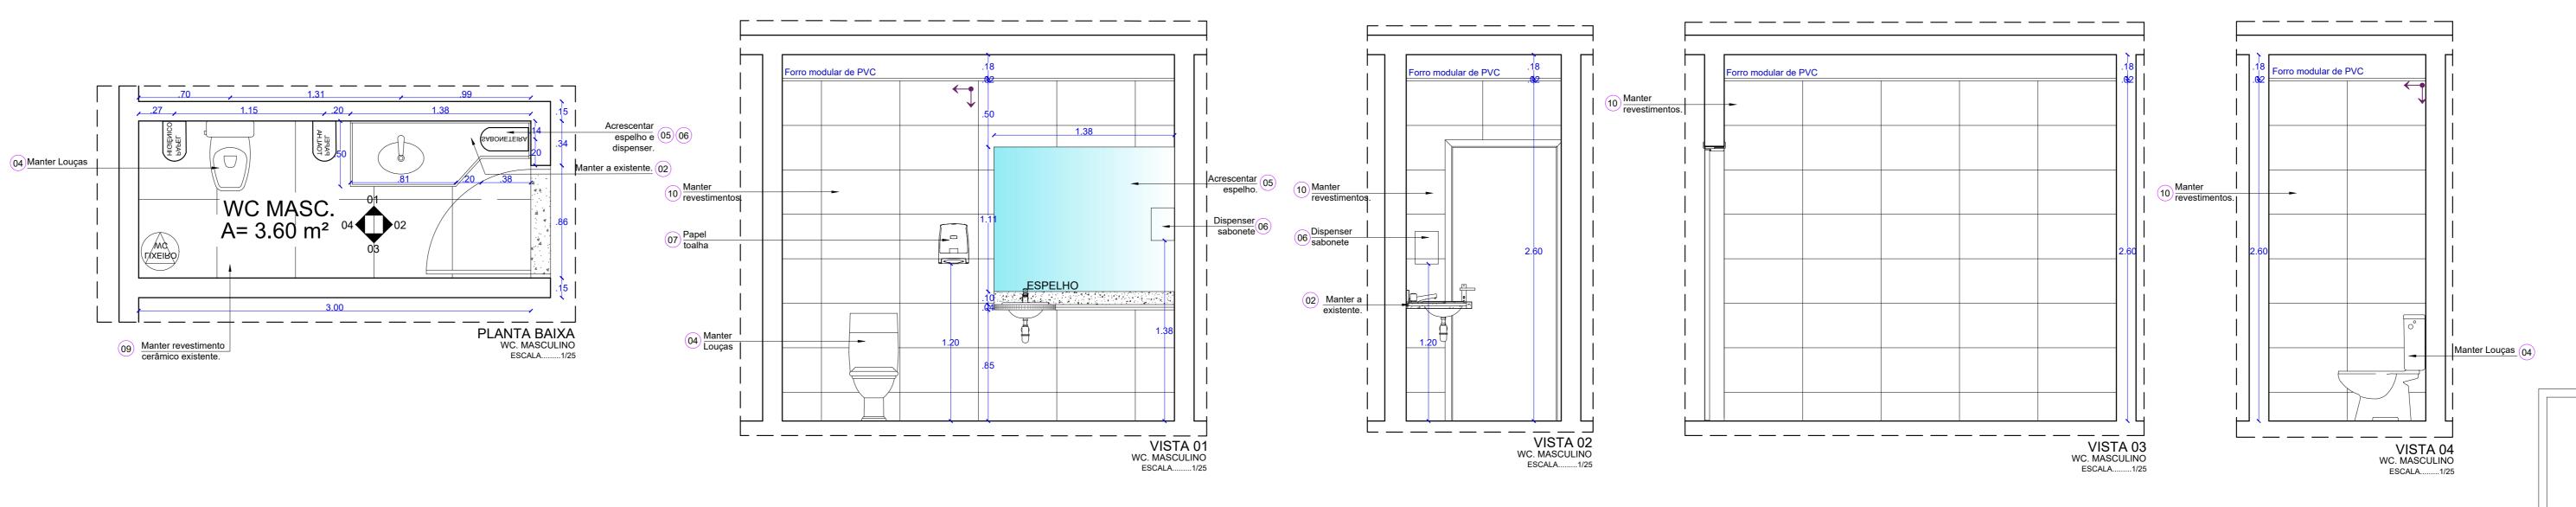

DETALHE 05 DETALHE 04 WC EXTERNO ESCALA.....1/5 ESCALA.....1/5 OBS.: SEGUIR PAGINAÇÃO DE PISO DA PLANTA GERAL **EXISTENTE**

Bancada, testeira e

rodamão em Granito verde ubatuba 20mm polido.

Bancada, testeira e

rodamão em Granito verde

ubatuba 20mm polido.

OBS 2.: PAGINAÇÃO DE PAREDES DEVE SEGUIR O PISO

DCEA

.04

WC


FEMIN.


EXIST.

ΩÓD		SCULINO PÚBLICO	
CÓD.	ITEM	MATERIAL	QUANT
01)	CUBA DA PIA	Manter a existente.	01
02)	BANCADA, TESTEIRA E RODAMÃO	Manter a existente.	Ver desenho
03	TORNEIRA	Manter o existente.	01
04)	VASO SANITÁRIO	Manter o existente.	01
05)	ESPELHO	Espelho 4mm, colado com manta antiferrugem com acabamento lapidado.	01
06)	SABONETEIRA	Dispenser para sabonete líquido com reservatório de 800ml, na cor branca	01
07)	PORTA PAPEL TOALHA	Dispenser para papel toalha interfolhas, capacidade 02 ou 03 dobras, na cor branca	01
08	PORTA PAPEL HIGIÊNICO	Dispenser tipo rolão (300/500m) para papel higiênico, na cor branca	01
09	PISO	Manter o existente.	Ver paginaçã
10	PAREDE	Manter o existente.	Ver paginaçã
11)	SOLEIRA	Manter o existente.	01
12	EXAUSTOR	Exaustor para banheiro Turbo saída 40mm 220V marca de referência Equation.	01

Memorial de especificações anexo.

ESPECIFICAÇÕES BANHEIRO FEMININO E

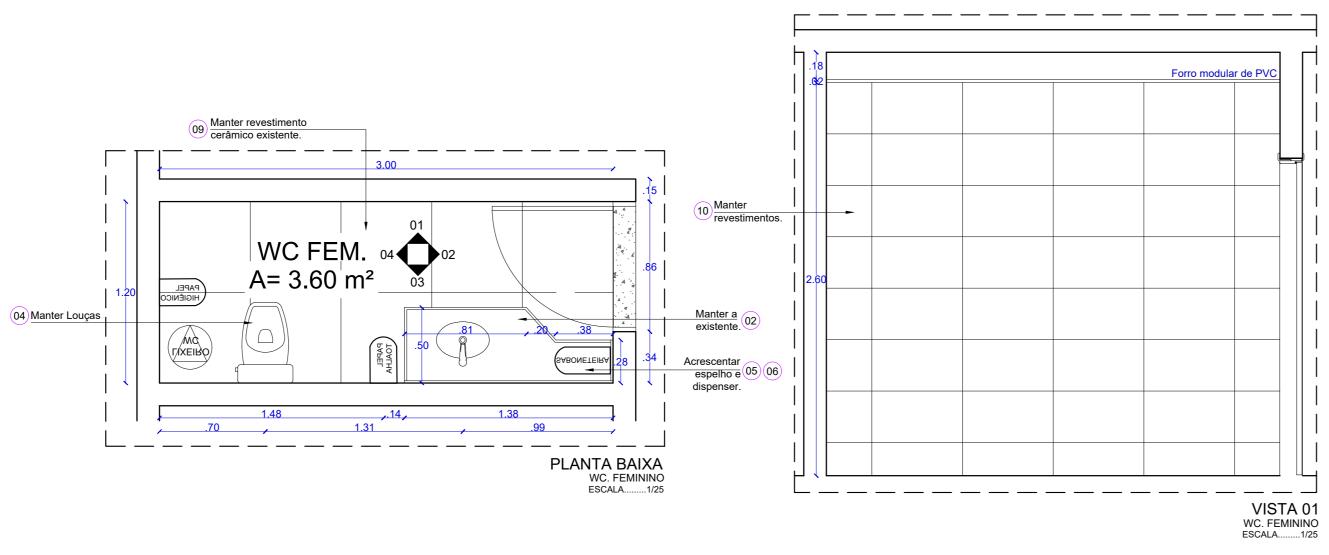

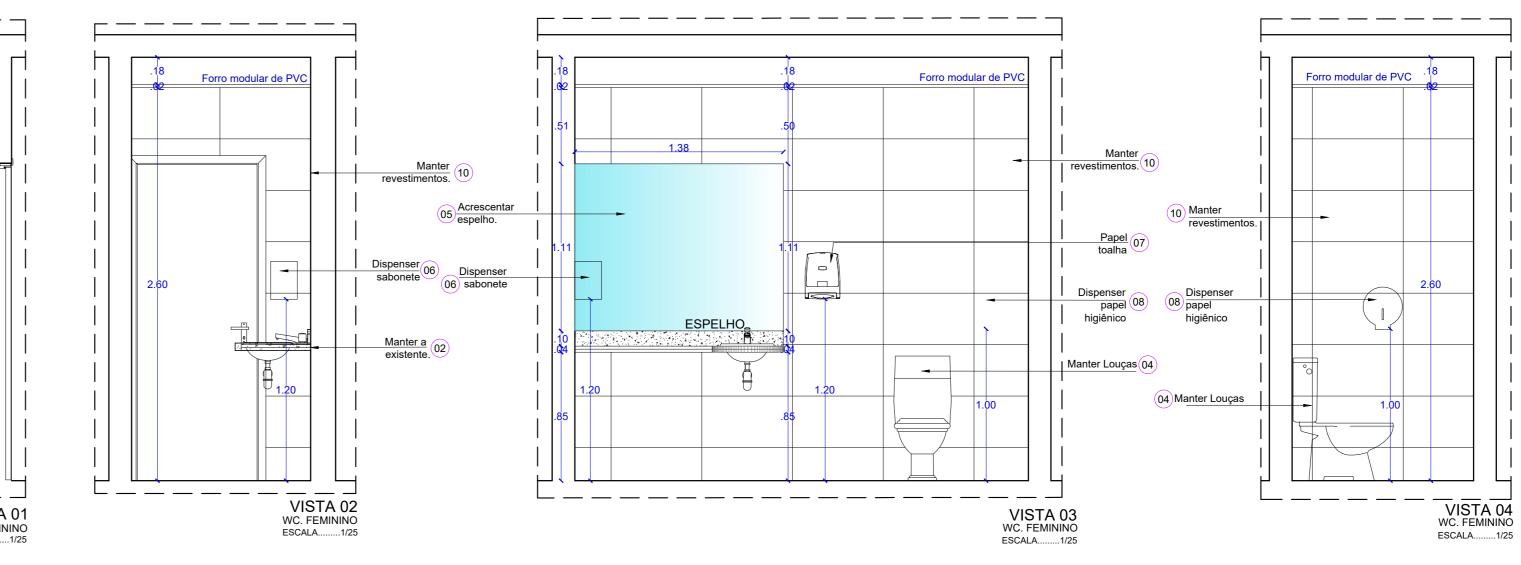

DEPARTAMEN	TO CENTRAL DE ENGENHAI	RIA E ARQUITETURA
ARQUITETAS:		
Autometrie.		
	CLÁUDIA LOPES LISBOA SOUZA CAU A87073-0	
	JULIANA DE OLIVEIRA PIMENTEL CAU A37335-4	
	PATRÍCIA FERNANDES PONTES DE MIRANDA	
	CAU A112073-5	
QUADRO DE REVISÕES:		DATA

O DE NEVIGOLO.	DATA
	00/00/2023
	00/00/2023
	00/00/2023
	00/00/2023
FÓRUM DA COMARCA DE ATALAIA	

PROJETO DE REFORMA					
DETALHAMENTO DE ÁREAS MOLHADAS	QUADRO DE ÁREAS:		DATA JULHO / 2023		
	ÁREA DO TERRENO	2.342,00m ²	ESCALA:		
	ÁREA COBERTA	572,40m²	INDICADA		
DESENHO: JANINE ALENCAR	ÁREA PAVIMENTAÇÃO	1.463,30m²			
DESENTO. JANINE ALENCAR	ÁREA CONSTRUÍDA	513,50m²	0.0.40.0		
OBS.: Conferir cotas no local	ÁREA VERDE	186,70m²	02/02		
JDS Content cotas no local	ÁREA SOLO PERMEÁVEL	1.540,65m²	-		

ESCALA.....1/25