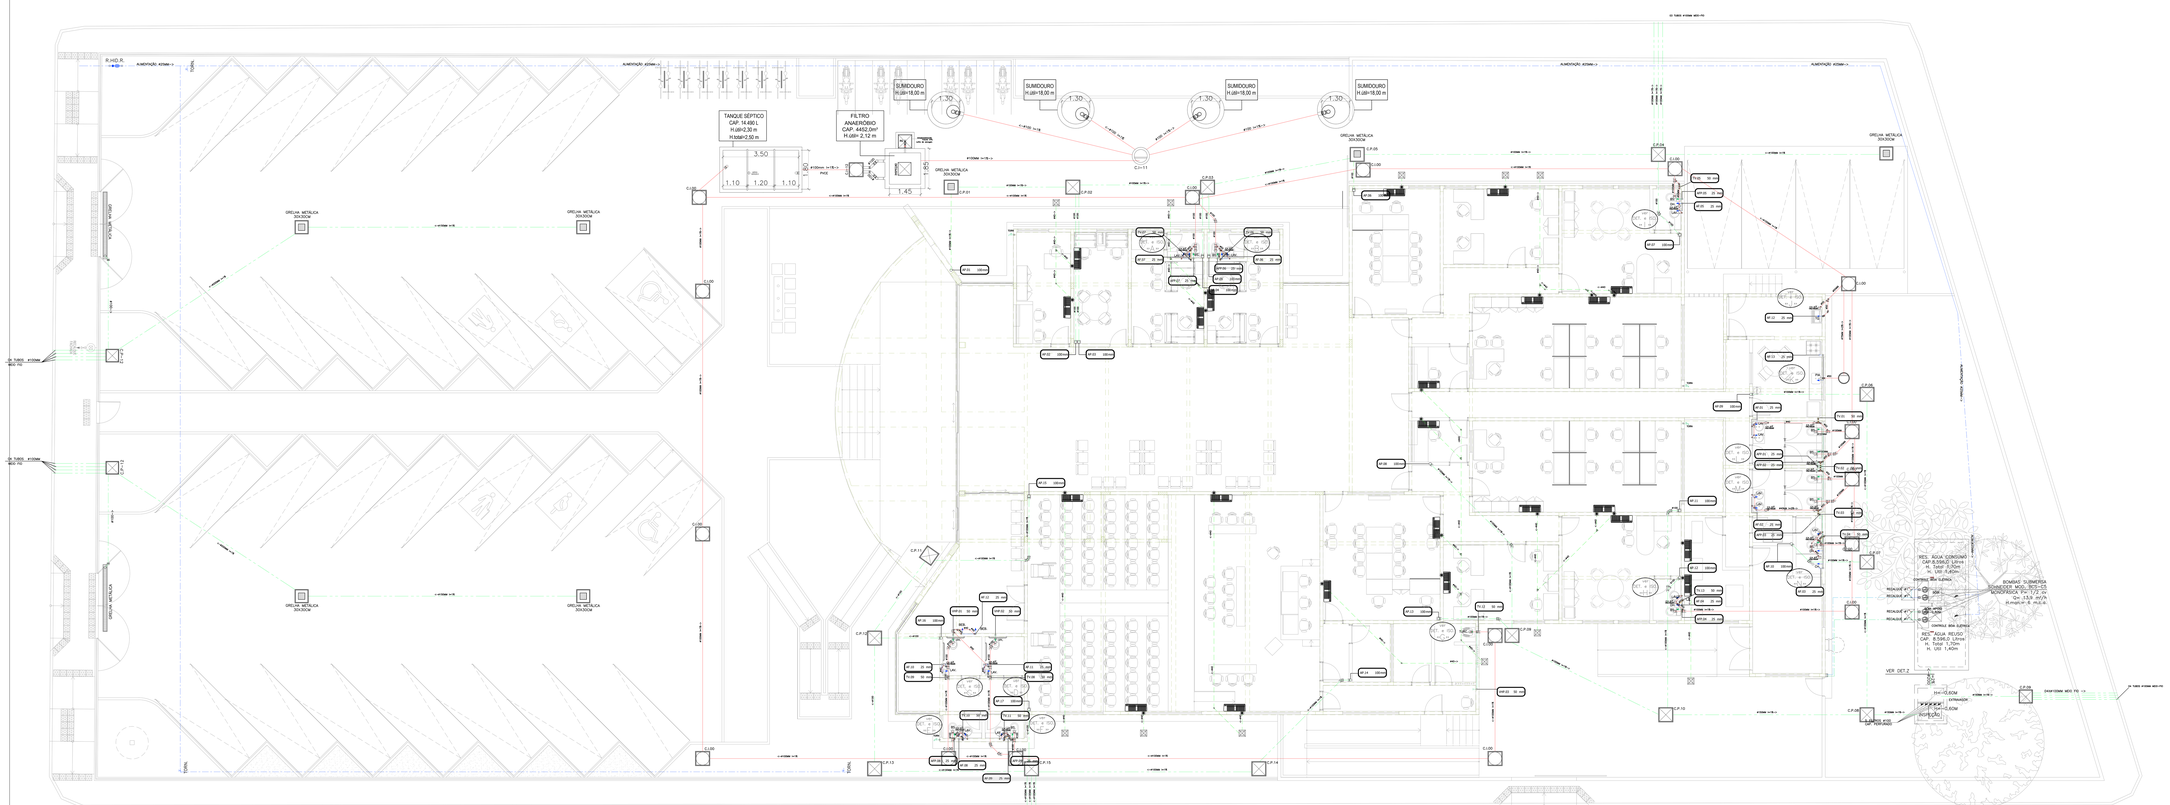

Esquema Geral Hidrossanitário - Térreo

1 50

LEGENDA

- TUBULAÇÃO DE ÁGUA FRIA
- TUBULAÇÃO DE ÁGUA QUENTE
- TUBULAÇÃO DE ESGOTO
- TUBULAÇÃO DE VENTILAÇÃO
- TUBULAÇÃO DE ÁGUAS PLUVIAIS
- TUBULAÇÃO DE DRENOS DOS AR CONDICIONADOS
- ENCHIMENTO P/ PASSAGEM DE TUBULAÇÃO
- VIGAMENTO SEGUINDO O PROJETO ESTRUTURAL
- C.I. CAIXA DE INSPEÇÃO
- C.G. CAIXA DE GORDURA
- C.P. CAIXA DE PASSAGEM
- C.B. CAIXA FUNDO COM BRITA

NOMENCLATURA

AF- COLUNA DE ÁGUA FRIA
AQ- COLUNA DE ÁGUA QUENTE
RAF- RAMAL DE ÁGUA FRIA
RAQ- RAMAL DE ÁGUA QUENTE
TQ- TUBO DE QUEDA DE ESGOTO
CV- COLUNA DE VENTILAÇÃO
AP- COLUNA DE ÁGUAS PLUVIAIS
DRJAC- TUBO DE DRENAGEM DOS SPLIT'S
RECAL- RECALQUE
EXT- EXTRAVAZOR
LIMP- LIMPEZA
R. - REGISTRO DE GAVETA OU ESFERA
B.S.- BACIA SANITÁRIA
LAV.- LAVATÓRIO
DUCH.- DUCHA MANUAL
CH.- CHUVEIRO
BANH. - BANHEIRA
MIC. - MICTÓRIO
FILT.- FILTRO
M.L.L.- MÁQUINA DE LAVAR LOUÇA
TANQ.- TANQUE DE LAVAR ROUPA
M.L.- MÁQUINA DE LAVAR ROUPA
S.C.- SIFÃO COPO
R.P. - RALO DE PISO
CX.SIF. - CAIXA SIFONADA
CX.SIF.(GF) - CAIXA SIFONADA (GIRA-FÁCIL)
TORN.- TORNEIRA DE USO GERAL
C.I.- CAIXA DE INSPEÇÃO
C.G.- CAIXA DE GORDURA
C.P.- CAIXA DE PASSAGEM P/ ÁGUAS PLUVIAIS

REV	DATA	DESENHO	DESCRIÇÃO DA REVISÃO	EMITENTE	VERIFICADO CTI	APROVAÇÃO CTI
01	06/06/2023	01	Alterações solicitadas pela DIDA			

PAVIMENTO:	10/05/23	THAÍSA		10/05/23	LUCIANO		10/05/23	LUCIANO	
	DATA	ELABORAÇÃO	VISTO	DATA	VERIFICAÇÃO	VISTO	DATA	APROVAÇÃO	VISTO

PROJETISTA:
MABSON HUGO DE OLIVEIRA ALVES
CREA: 0210888369

APROVADO:
LUCIANO FERRAZ
CREA: 020763872-0

PROPRIETÁRIO:
TRIBUNAL DE JUSTIÇA ALAGOAS
CNPJ: 01.700.776/0001-87

UFC ENGENHARIA

PODER JUDICIÁRIO DE ALAGOAS

SISTEMA:	FÓRUM DE CORURIPE	10/05/2023
PROJETO:	PROJETO HIDROSSANITÁRIO	
LOCALIZAÇÃO:	Av. Luís Lima Bellfido, C[illegible] Comendador Tércio Wanderley, Rodovia AL 101 Sul	PRANCHA: 01/03
ASSUNTO:	PLANTA BAIXA TÉRREO - HIDROSSANITÁRIO	REVISÃO: 01 ESCALA: 1/75

PROJETADO:	MABSON HUGO DE OLIVEIRA ALVES CREA: 0210888369	DATA: 10 / 05 / 23	VERIFICADO: LUCIANO FERRAZ CREA: 020763872-0	DATA: 10 / 05 / 23	N. UFC: 4142-PE-HST-PLBX-001-R01
DESENHADO:	MABSON HUGO DE OLIVEIRA ALVES CREA: 0210888369	DATA: 10 / 05 / 23	APROVADO: LUCIANO FERRAZ CREA: 020763872-0	DATA: 10 / 05 / 23	SUBSTITUI A: 4142-PE-HST-PLBX-001-R00

QUADRO DE ÁREAS

AREA TERREO	2.932,40 M2	AREA PAVIMENTADA	372,05 M2	AREA VERDE	558,57 M2
AREA COBERTA	588,57 M2	AREA CONSTRUÇÃO	972,75 M2	AREA SOLO PERMEÁVEL	1.782,75 M2

Assinado eletronicamente por **RODRIGO EVARISTO DE OLIVEIRA E SILVA, ANALISTA JUD. ESPECIALIZADO**, em 29/08/2023 20:32:20
Para validar a autenticidade do documento acesse o endereço http://pje.tjal.jus.br/pje/ws/services/assinador/validacaoAssinatura/49d8ac4f0b1f0f0b1f0f0b1c1d9e4a1c1d9e4a1c1d9e4a1c-1693317539.7.0.1.0.0.0.0.0.1.0.0.0.0.0

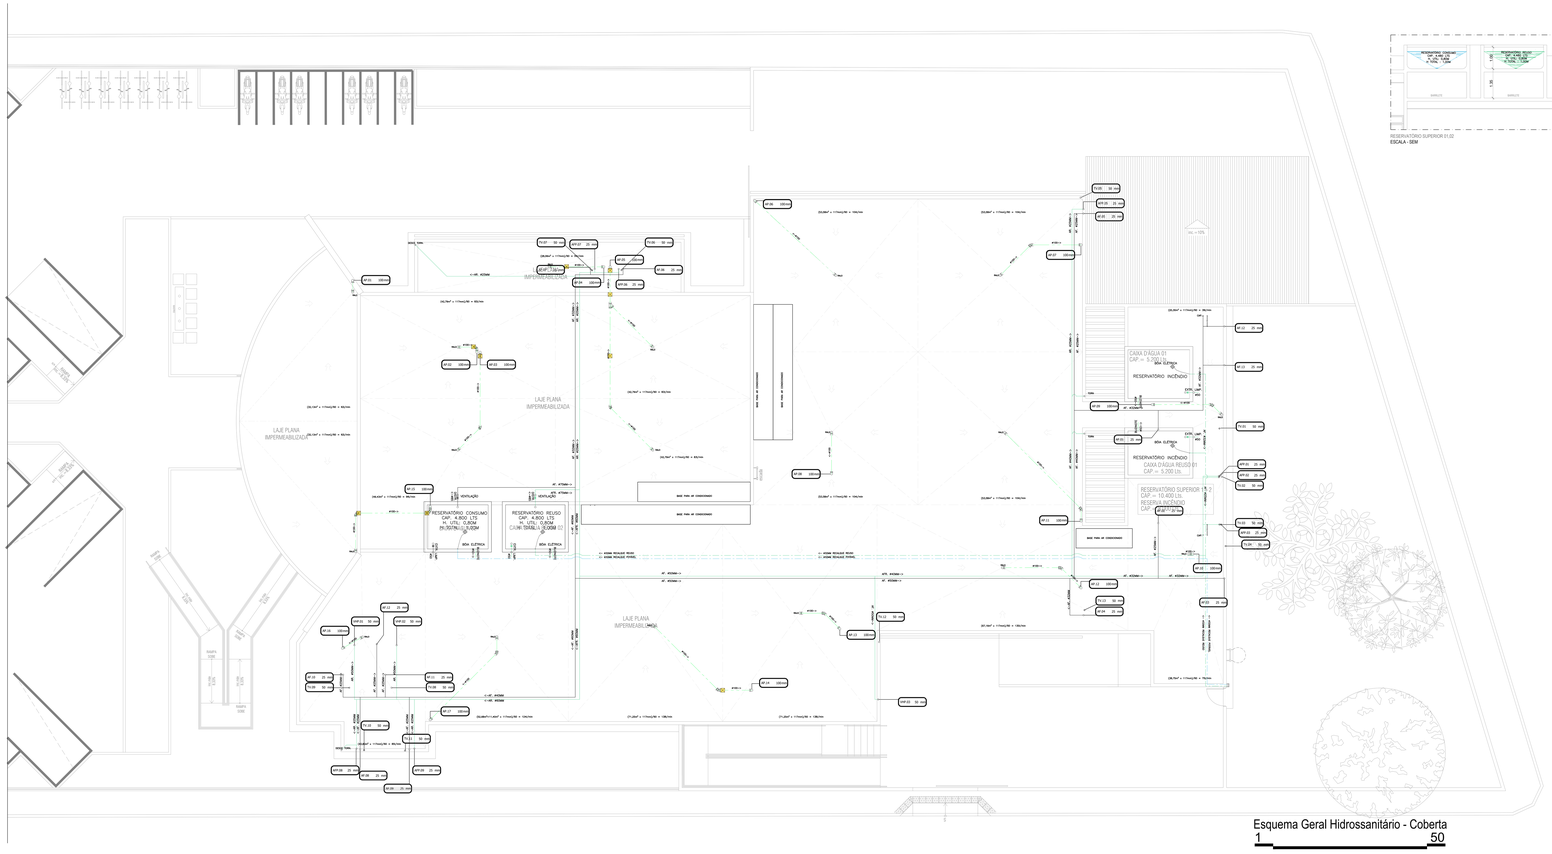

Esquema Geral Hidrossanitário - Coberta
1 50

RESERVATÓRIO SUPERIOR 01.02
ESCALA - SEM

LEGENDA

- TUBULAÇÃO DE ÁGUA FRIA
- TUBULAÇÃO DE ÁGUA QUENTE
- TUBULAÇÃO DE ESGOTO
- TUBULAÇÃO DE VENTILAÇÃO
- TUBULAÇÃO DE ÁGUAS PLUVIAIS
- TUBULAÇÃO DE DRENOS DOS AR CONDICIONADOS
- ENCHIMENTO P/ PASSAGEM DE TUBULAÇÃO
- VIGAMENTO SEGUNDO O PROJETO ESTRUTURAL
- C.I. CAIXA DE INSPEÇÃO
- C.G. CAIXA DE GORDURA
- C.P. CAIXA DE PASSAGEM
- C.B. CAIXA FUNDO COM BRITA

NOMENCLATURA

AF- COLUNA DE ÁGUA FRIA
AQ- COLUNA DE ÁGUA QUENTE
RAF- RAMAL DE ÁGUA FRIA
RAQ- RAMAL DE ÁGUA QUENTE
TQ- TUBO DE QUEDA DE ESGOTO
CV- COLUNA DE VENTILAÇÃO
AP- COLUNA DE ÁGUAS PLUVIAIS
DR(AC)- TUBO DE DRENAGEM DOS SPLIT'S
RECAL- RECALQUE
EXT- EXTRAVASOR
LIMP- LIMPEZA
R. - REGISTRO DE GAVETA OU ESFERA
B.S.- BACIA SANITÁRIA
LAV.- LAVATÓRIO
DUCH.- DUCHA MANUAL
CH.- CHUVEIRO
BANH. - BANHEIRA
MIC. - MICTÓRIO
FILT.- FILTRO
M.L.L. - MÁQUINA DE LAVAR LOUÇA
TANQ.- TANQUE DE LAVAR ROUPA
M.L.- MÁQUINA DE LAVAR ROUPA
S.C.- SIFÃO COPO
R.P. - RALO DE PISO
CX.SIF. - CAIXA SIFONADA
CX.SIF.(GF) - CAIXA SIFONADA (GIRA-FÁCIL)
TORN.- TORNEIRA DE USO GERAL
C.I.- CAIXA DE INSPEÇÃO
C.G.- CAIXA DE GORDURA
C.P.- CAIXA DE PASSAGEM P/ ÁGUAS PLUVIAIS

REV	DATA	DESENHO	DESCRIÇÃO DA REVISÃO	ENTENTE	VERIFICADO CTL	APROVAÇÃO
01	06/06/2023	DT	Alterações solicitadas pelo DODA			

EMITIDO PARA:	10/05/23	TARGA		10/05/23	LUCIANO		10/05/23	LUCIANO	
	DATA	ELABORAÇÃO	VISTO	DATA	VERIFICAÇÃO	VISTO	DATA	APROVAÇÃO	VISTO

PROJETO:
MABSON HUGO DE OLIVEIRA ALVES
CREA: 0210888369

APROVADO:
LUCIANO FERRAZ
CREA: 020763672-9

PROPRIETÁRIO:
TRIBUNAL DE JUSTIÇA ALAGOAS
CNPJ: 01.700.776/0001-87

UFC ENGENHARIA — PODER JUDICIÁRIO DE ALAGOAS

SISTEMA:	FÓRUM DE CORURIPE		DATA: 10/05/2023
PROJETO:	PROJETO HIDROSSANITÁRIO		
LOCALIDADE:	Av. Luis Lima Beltrão, Cj. Comendador Tércio Wanderley, Rodovia AL 101 Sul	FRANCHA:	02/03
TÍTULO:	PLANTA BAIXA COBERTA - HIDROSSANITÁRIO	REVISÃO:	01
		ESCALA:	1/75
PROJETADO: MABSON HUGO ARQ. CD-13888369	VERIFICADO: LUCIANO FERRAZ ARQ. CD-20763672-9	Nº UFC:	4142-PE-HST-PLBX-002-R01
DESENHADO: MABSON HUGO ARQ. CD-13888369	APROVADO: LUCIANO FERRAZ ARQ. CD-20763672-9	SUBSTITUI:	4142-PE-HST-PLBX-002-R00

QUADRO DE ÁREAS:

ÁREA TERRENO:	2.632,40 M2	ÁREA PAVIMENTAÇÃO:	1.536,26 M2	ÁREA VERDE:	938,57 M2		
ÁREA COBERTA:	988,57 M2	ÁREA CONSTRUÇÃO:	972,76 M2	% ÁREA SOLO PERMEÁVEL:	1.780,75 M2		

Arquivado eletronicamente por **RODRIGO EVARISTO DE OLIVEIRA E SILVA - ANALISTA JUD. ESPECIALIZADO**, em 28/06/2023 20:32:20
Para verificar a autenticidade do documento acesse o endereço https://pje.tjal.jus.br/pje/ecomunicacao/validacaoDocumento.faces?codigo=670275 e informe o chaveiro 0001-87-PTC-TBJ7-1YF6

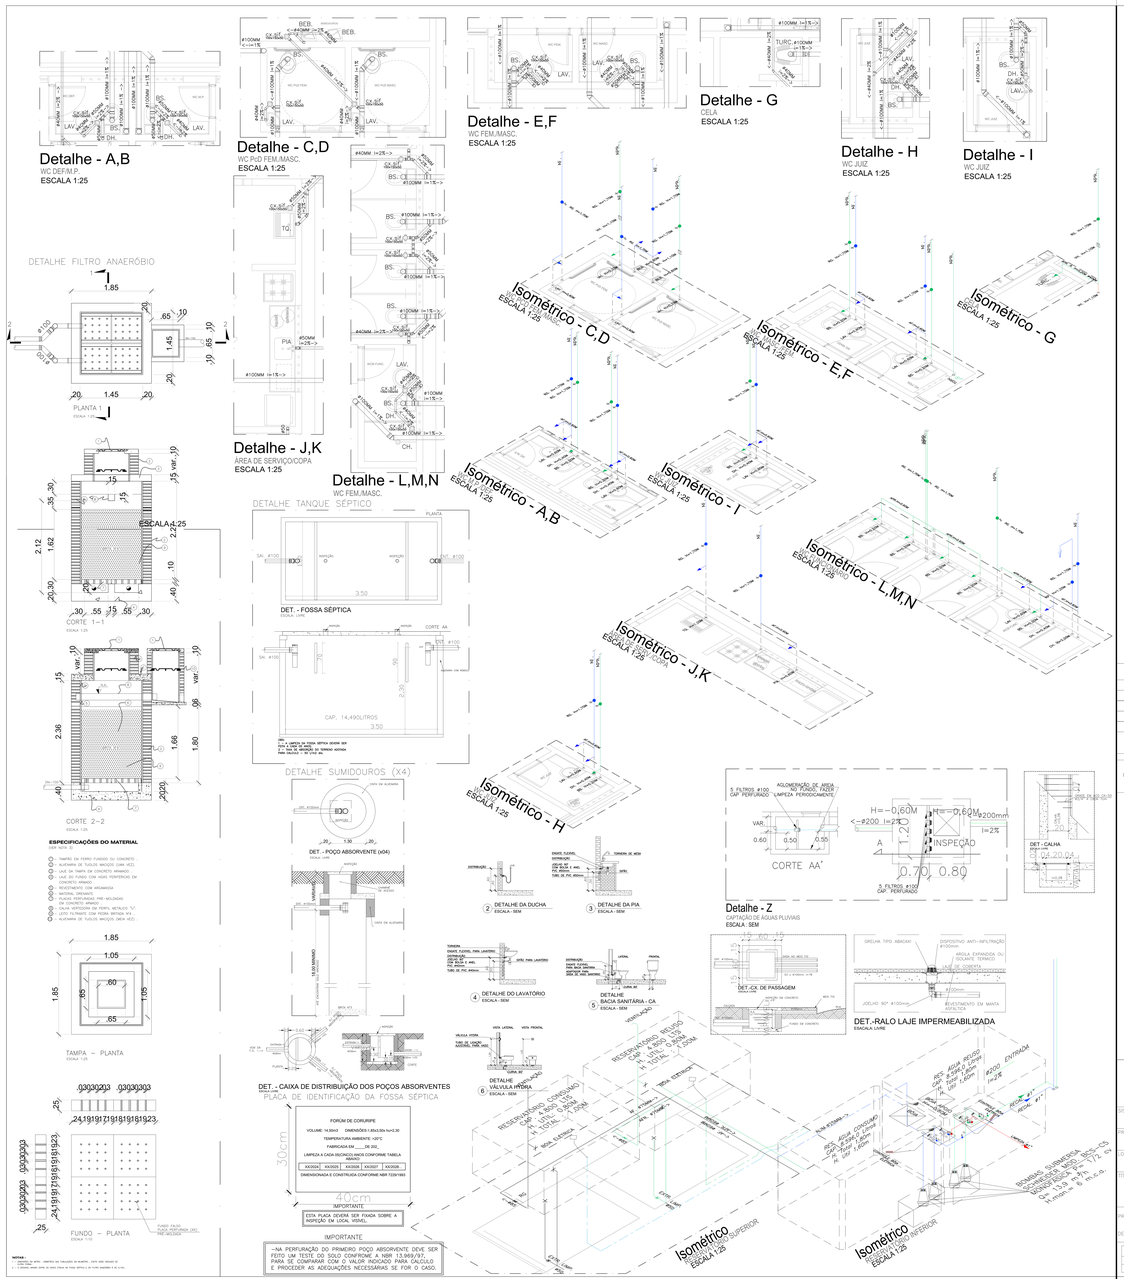

LEGENDA

- TUBULAÇÃO DE ÁGUA FRIA
- TUBULAÇÃO DE ÁGUA QUENTE
- TUBULAÇÃO DE ESGOTO
- TUBULAÇÃO DE VENTILAÇÃO
- TUBULAÇÃO DE ÁGUAS PLUVIAIS
- TUBULAÇÃO DE DRENOS DOS AR CONDICIONADOS
- ENCHIMENTO P/ PASSAGEM DE TUBULAÇÃO
- VIGAMENTO SEGUNDO O PROJETO ESTRUTURAL
- C.I. CAIXA DE INSPEÇÃO
- C.G. CAIXA DE GORDURA
- C.P. CAIXA DE PASSAGEM
- C.B. CAIXA FUNDO COM BRITA

NOMENCLATURA

AF- COLUNA DE ÁGUA FRIA
AQ- COLUNA DE ÁGUA QUENTE
RAF- RAMAL DE ÁGUA FRIA
RAQ- RAMAL DE ÁGUA QUENTE
TQ- TUBO DE QUEDA DE ESGOTO
CV- COLUNA DE VENTILAÇÃO
AP- COLUNA DE ÁGUAS PLUVIAIS
DR(AC)- TUBO DE DRENAGEM DOS SPLIT'S
RECAL- RECALQUE
EXT- EXTRAVAZOR
LIMP- LIMPEZA
R. - REGISTRO DE GAVETA OU ESFERA
B.S.- BACIA SANITÁRIA
LAV.- LAVATÓRIO
DUCH.- DUCHA MANUAL
CH.- CHUVEIRO
BANH. - BANHEIRA
MIC. - MICTÓRIO
FILT.- FILTRO
M.L.L.- MÁQUINA DE LAVAR LOUÇA
TANQ.- TANQUE DE LAVAR ROUPA
M.L.- MÁQUINA DE LAVAR ROUPA
S.C.- SIFÃO COPO
R.P. - RALO DE PISO
CX.SIF. - CAIXA SIFONADA
CX.SIF.(GF) - CAIXA SIFONADA (GIRA-FÁCIL)
TORN.- TORNEIRA DE USO GERAL
C.I.- CAIXA DE INSPEÇÃO
C.G.- CAIXA DE GORDURA
C.P.- CAIXA DE PASSAGEM P/ ÁGUAS PLUVIAIS

REV	DATA	DESENHO	DESCRIÇÃO DA REVISÃO	EMITENTE	VERIFICADO	APROVAÇÃO
01	26/06/2023	01	Alterações solicitadas pelo DCEA		DTS	

EMISSÃO INICIAL	DATA	ELABORAÇÃO	VISTO	DATA	VERIFICAÇÃO	VISTO	DATA	APROVAÇÃO	VISTO
	10/05/23	THAISA		10/05/23	LUCIANO		10/05/23	LUCIANO	

PROJETO:
MABSON HUGO DE OLIVEIRA ALVES
CREA: 0210888369

APROVADO:
LUCIANO FERRAZ
CREA: 020763672-9

PROPRIETÁRIO:
TRIBUNAL DE JUSTIÇA ALAGOAS
CNPJ: 01.700.776/0001-87

UFC ENGENHARIA — PODER JUDICIÁRIO DE ALAGOAS

SISTEMA: FÓRUM DE CORURIPE			DATA: 10/05/2023
PROJETO: PROJETO HIDROSSANITÁRIO			
LOCALIDADE: Av. Luis Lima Beltrão, Cj. Comendador Tércio Wanderley, Rodovia AL 101 Sul			PRANCHA: 03/03
TÍTULO: DETALHE DE ESGOTO E ISOMÉTRICOS DE AF - HIDROSSANITÁRIO			REVISÃO: 01
			ESCALA: 1/25
PROJETADO: MABSON HUGO CREA: 0210888369 10 /05 /23	VERIFICADO: LUCIANO FERRAZ CREA: 020763672-9 10 /05 /23	N. UFC: 4142-PE-HST-PLBX-003-R01	
DESENHADO: MABSON HUGO CREA: 0210888369 10 /05 /23	APROVADO: LUCIANO FERRAZ CREA: 020763672-9 10 /05 /23	SUBSTITUI: 4142-PE-HST-PLBX-003-R00	

QUADRO DE ÁREAS:

AREA TERRENO	2.932,40 M2	AREA PAVIMENTAÇÃO	1.336,26 M2	AREA VERDE	558,53 M2
AREA COBERTA	998,57 M2	AREA CONSTRUÍDA	972,76 M2	AREA SOLO PERMEÁVEL	1.760,15 M2

Assinado eletronicamente por RODRIGO EVARISTO DE OLIVEIRA E SILVA , ANALISTA JUD. ESPECIALIZADO, em 28/06/2023 20:32:20
Este documento é cópia do original, assinado digitalmente por RODRIGO EVARISTO DE OLIVEIRA E SILVA, ANALISTA JUD. ESPECIALIZADO, em 28/06/2023 20:32:20
Autenticidade do documento pode ser conferida em https://pje.tjal.jus.br/pje/ajuda/verificaAssinaturaDocumento.faces?idJuntada=10327&chave=c4ebeb3b5c1d0f1c7f2c1149