




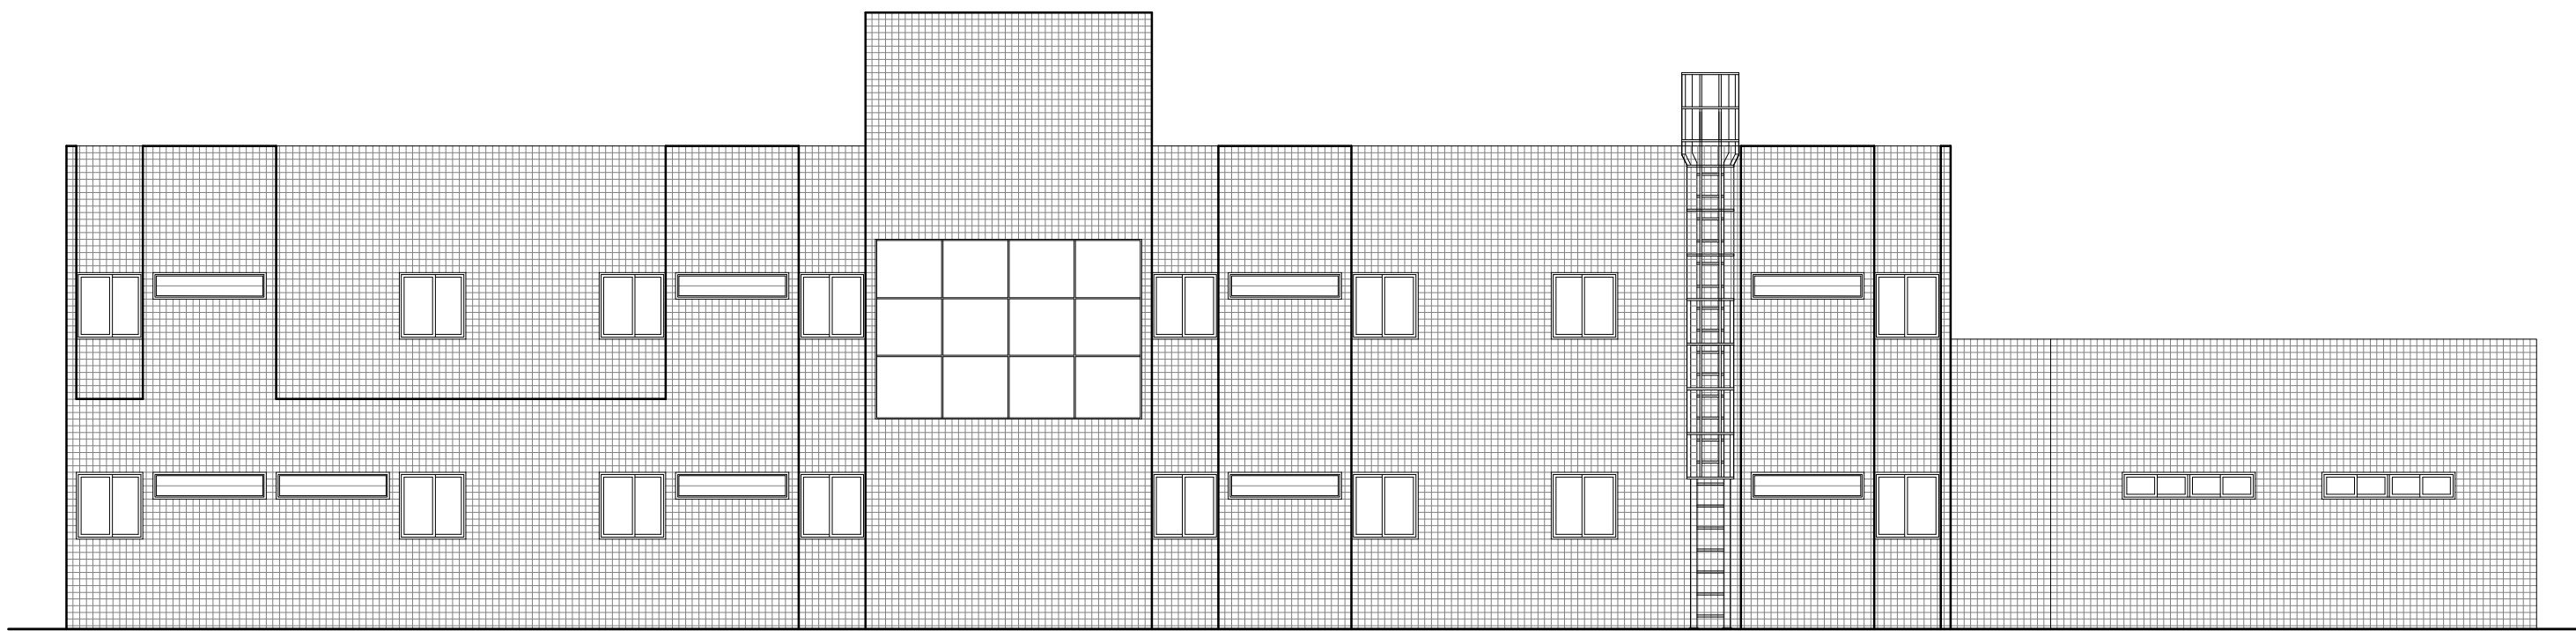

FACHADA POSTERIOR
ESC.: 1/100

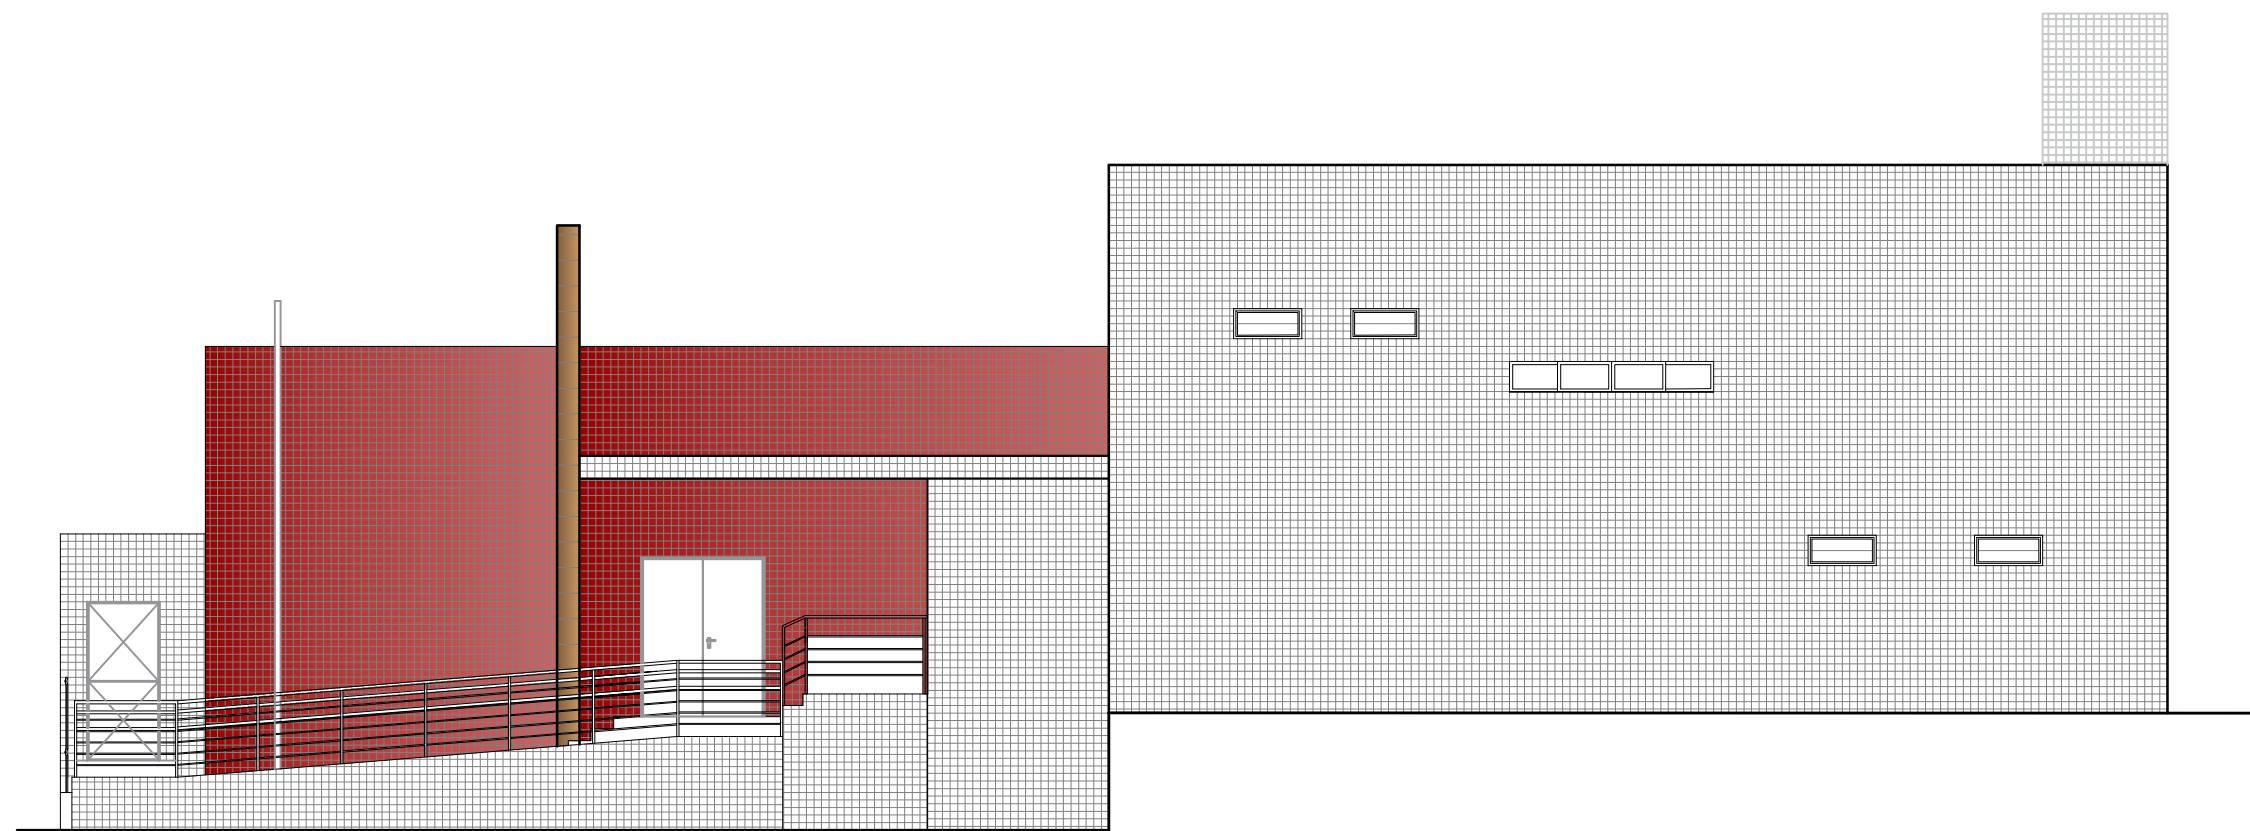

FACHADA LATERAL DIREITA
ESC.: 1/100

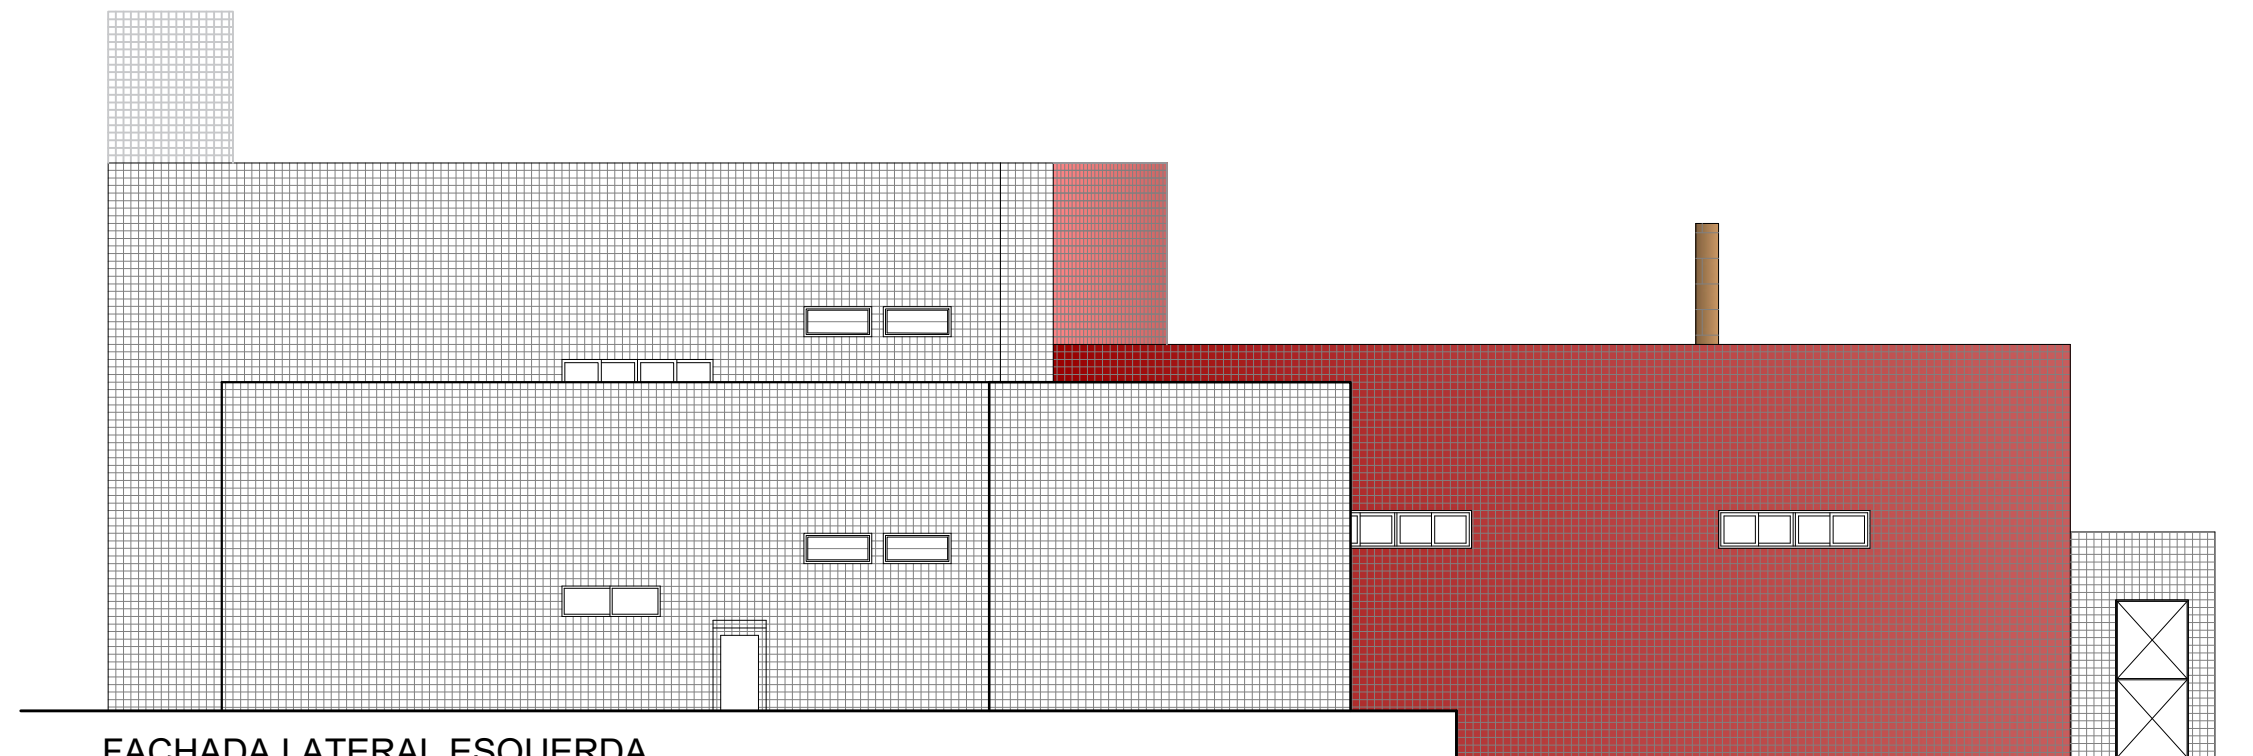

FACHADA LATERAL ESQUERDA
ESC.: 1/100



DCEA

DEPARTAMENTO CENTRAL DE ENGENHARIA E ARQUITETURA

ARQUITETAS:

CLÁUDIA LOPES LISBOA SOUZA
CAU A87073-9

CAROLINA ROCHA MOTA BRUGNERA
CAU A40548-5

JULIANA DE OLIVEIRA PIMENTEL
CAU A37335-4

QUADRO DE REVISÕES:		DATA
1 -		00/00/2017
2 -		00/00/2017
3 -		00/00/2017
4 -		00/00/2017

FÓRUM DA COMARCA DE SANTANA DO IPANEMA

PROJETO DE REFORMA

FACHADAS	QUADRO DE ÁREAS:		DATA JUNHO / 2023
	ÁREA DO TERRENO	2.982,40m²	ESCALA:
DESENHO: CAROLINA MOTA	ÁREA COBERTA	623,69m²	INDICADA
	ÁREA PAVIMENTAÇÃO	298,50m²	
	ÁREA CONSTRUÍDA	915,26m²	
	ÁREA VERDE	894,86m²	
OBS.: Conferir cotas no local	ÁREA SOLO PERMEÁVEL	1.079,70m²	09/38