





PLANTA BAIXA - SALÃO DO JÚRI
1 50

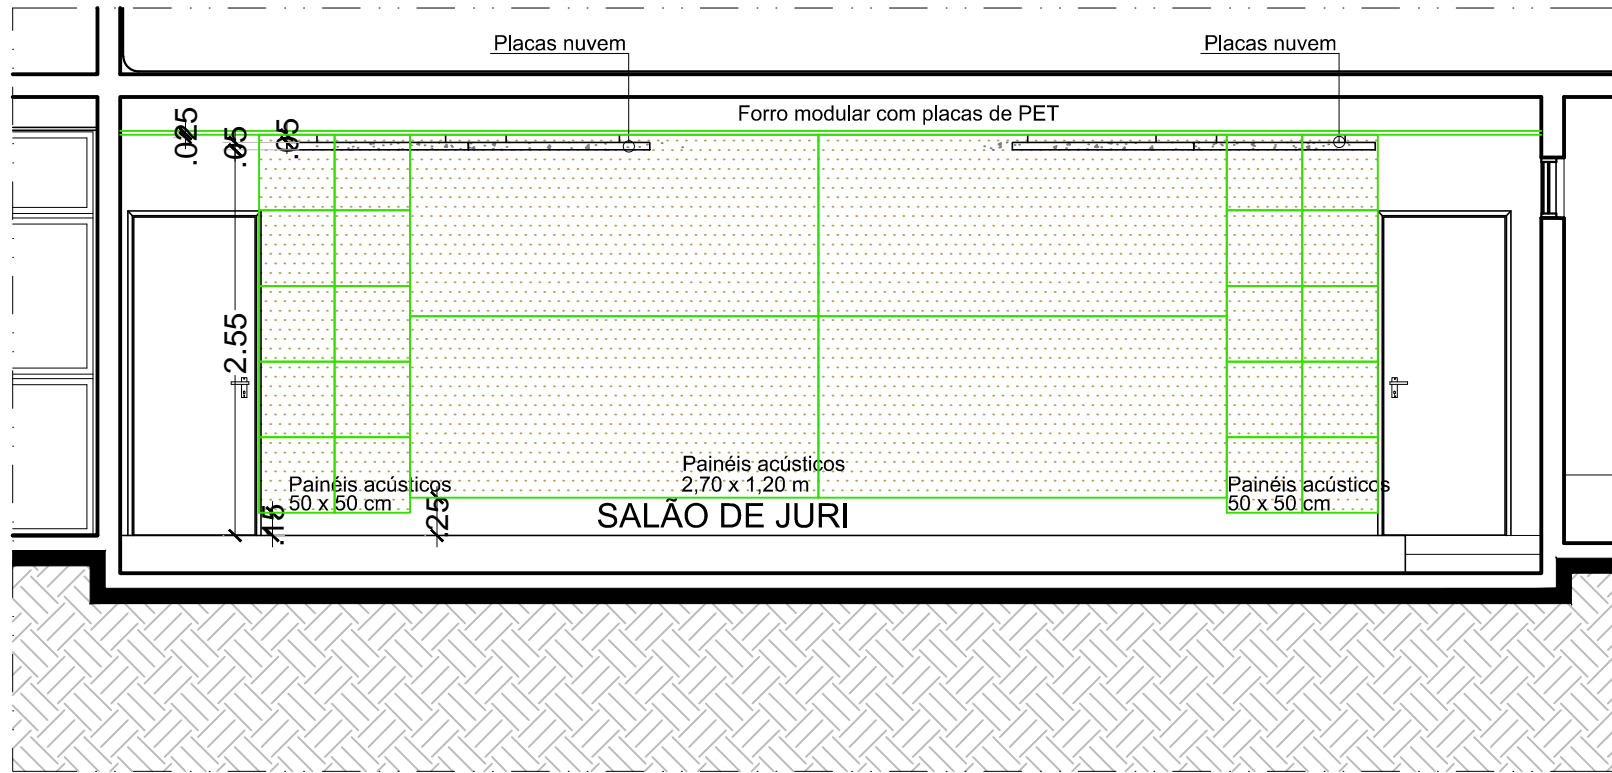


CORTE AA' - SALÃO DO JÚRI
1 50

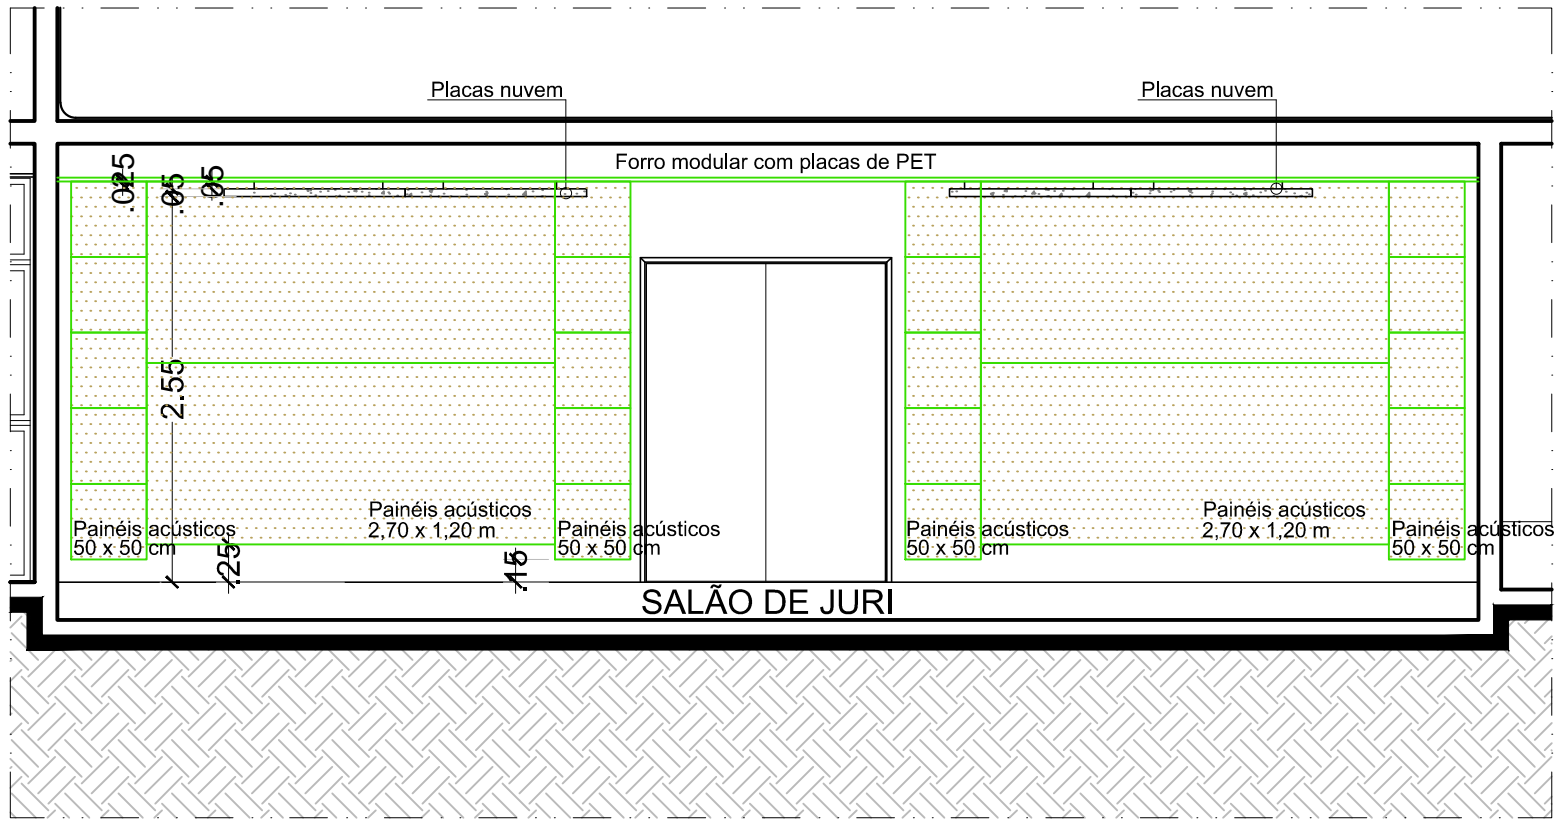


CORTE BB' - SALÃO DO JÚRI
1 50

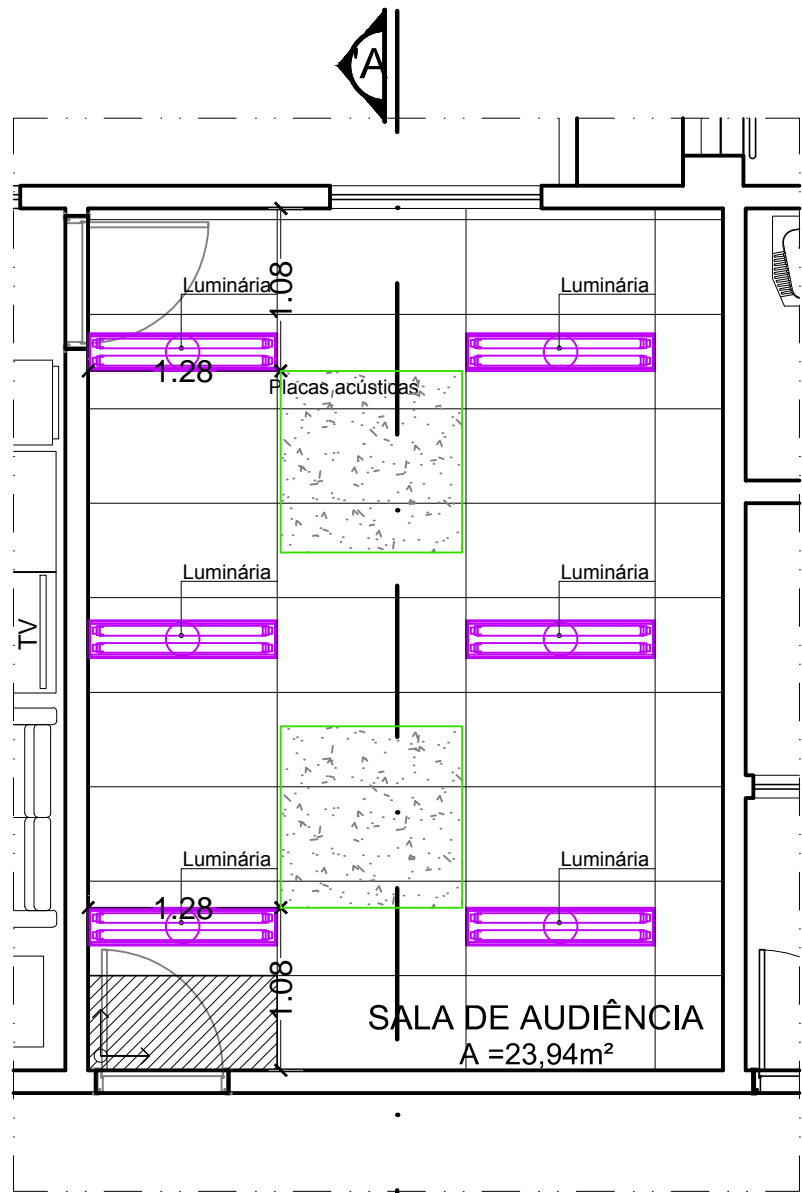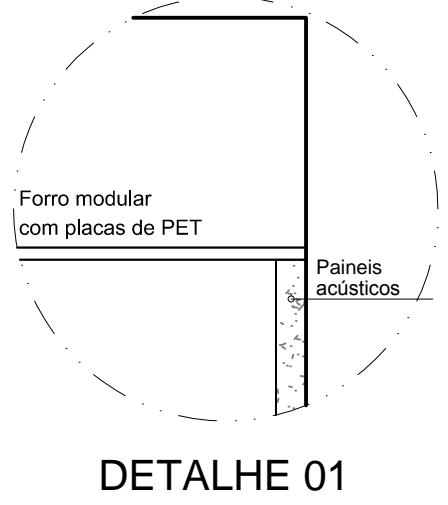


PLANTA BAIXA - SALÃO DE AUDIÊNCIA
1 50

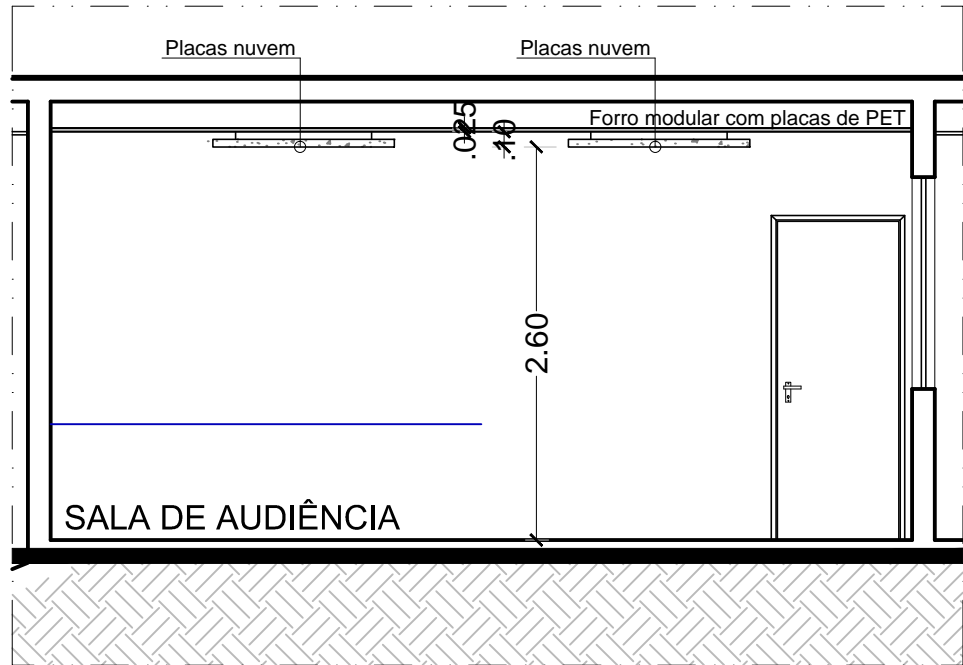

CORTE AA' - SALÃO DE AUDIÊNCIA
1 50

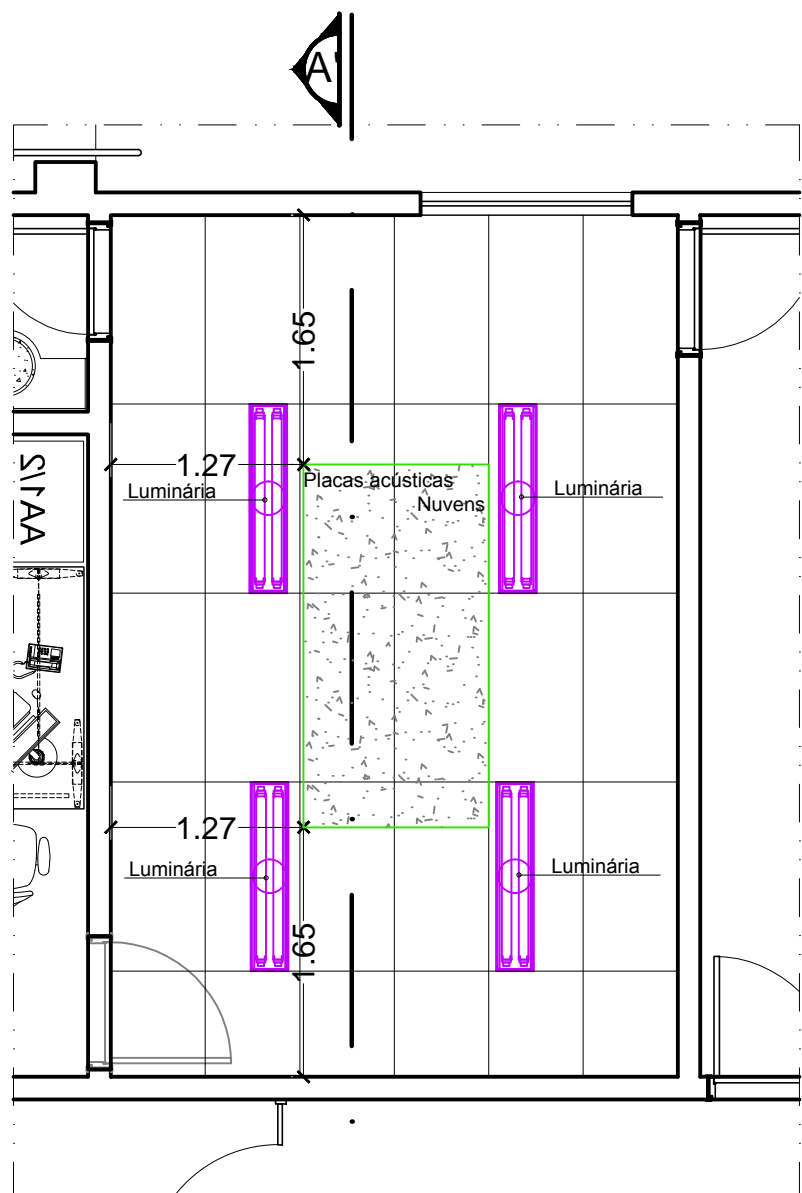


GABINETE DO JUIZ
A = 21,37m²

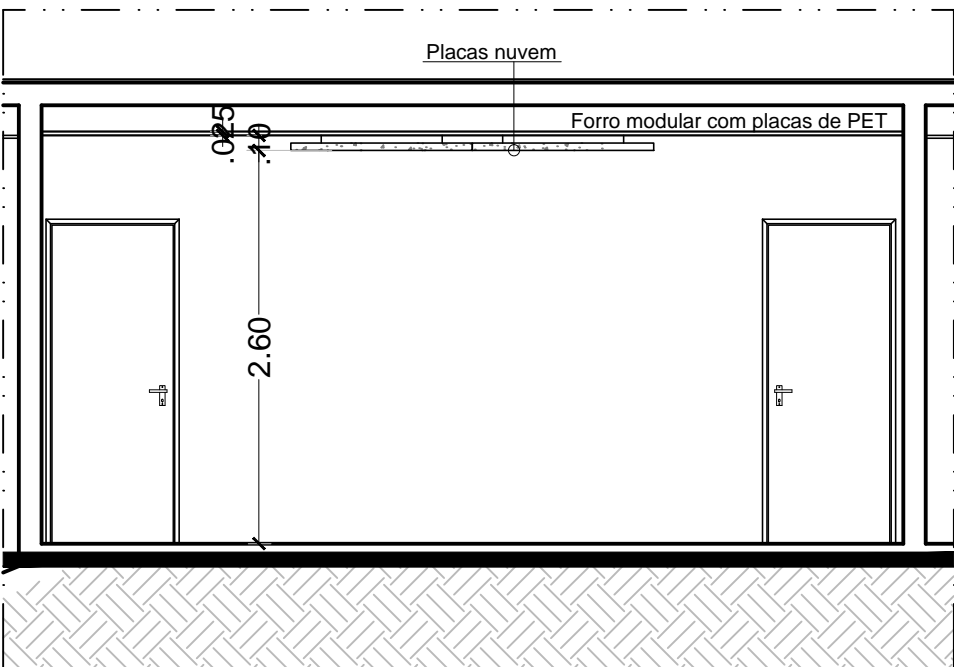


CORTE AA' - GABINETE DO JUIZ
1 50



Forro branco fosco AE IR25
(0.620x1.245x25mm),
fabricante Trisoft ou similar

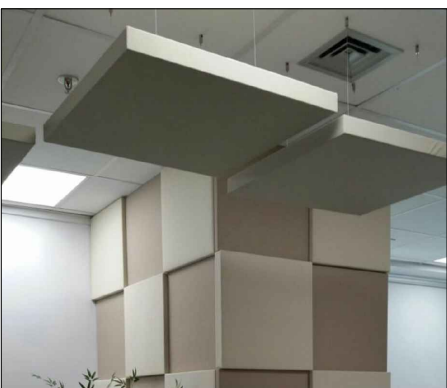

Nuvem Decor IR50 quadrada
(1.20x1.20x50xP02),
fabricante Trisoft ou similar

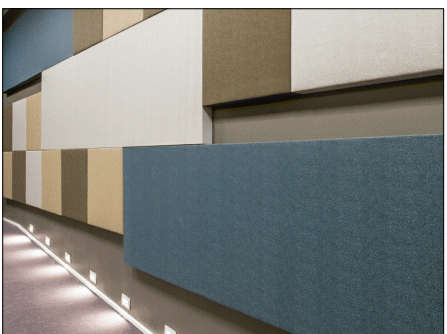

Revest FRAME IR50
(1.20x2.70x50mm) e (500x500x50mm),
fabricante Trisoft ou similar

REV	DATA	DESENHO	DESCRIÇÃO DA REVISÃO	EMITENTE	VERIFICADO	APROVAÇÃO
01	30/11/18	THAISA	MODIFICAÇÕES SOLICITADAS PELO DCEA	THAISA	LUCIANO	LUCIANO
00	01/11/18	THAISA	EMIÇÃO INICIAL	THAISA	LUCIANO	LUCIANO

EMIÇÃO INICIAL	DATA	ELABORAÇÃO	VISTO	DATA	VERIFICAÇÃO	VISTO	DATA	APROVAÇÃO	VISTO
01	01/11/18	THAISA		00/00/00	ENGENHEIRO		00/00/00	ENGENHEIRO	

PROJETO:
THAISA DOS SANTOS PEREIRA
CAU: 143213-3

APROVADO:
LUCIANO FERRAZ
CREA: 020763672-9

PROPRIETÁRIO:
TRIBUNAL DE JUSTIÇA ALAGOAS
CNPJ: 01.700.776/0001-87



SISTEMA:	FÓRUM DE TRAIPU	DATA:	01/11/2018
PROJETO:	PROJETO ACÚSTICO		
LOCALIDADE:	Rua 7, Centro, s/n	PRANCHA:	01/01
TÍTULO:	PLANTA BAIXA - CORTES E DETALHES	REVISÃO:	01
		ESCALA:	1/50

PROJETADO: THAISA PEREIRA CAU: 143213-3	01 / 11 / 18	VERIFICADO: LUCIANO FERRAZ CREA: 020763672-9	01 / 11 / 18	N.º U.F.C.: 4142-PE-ACUS-PLBX-001-R01
DESENHADO: THAISA PEREIRA CAU: 143213-3	01 / 11 / 18	APROVADO: LUCIANO FERRAZ CREA: 020763672-9	01 / 11 / 18	SUBSTITUI A:

QUADRO DE ÁREAS:					
ÁREA TERRENO	0 M2	ÁREA PAVIMENTAÇÃO	0 M2	ÁREA VERDE	0 M2
ÁREA COBERTA	0 M2	ÁREA CONSTRUÍDA	0 M2	ÁREA SOLO PERMEÁVEL	0 M2