
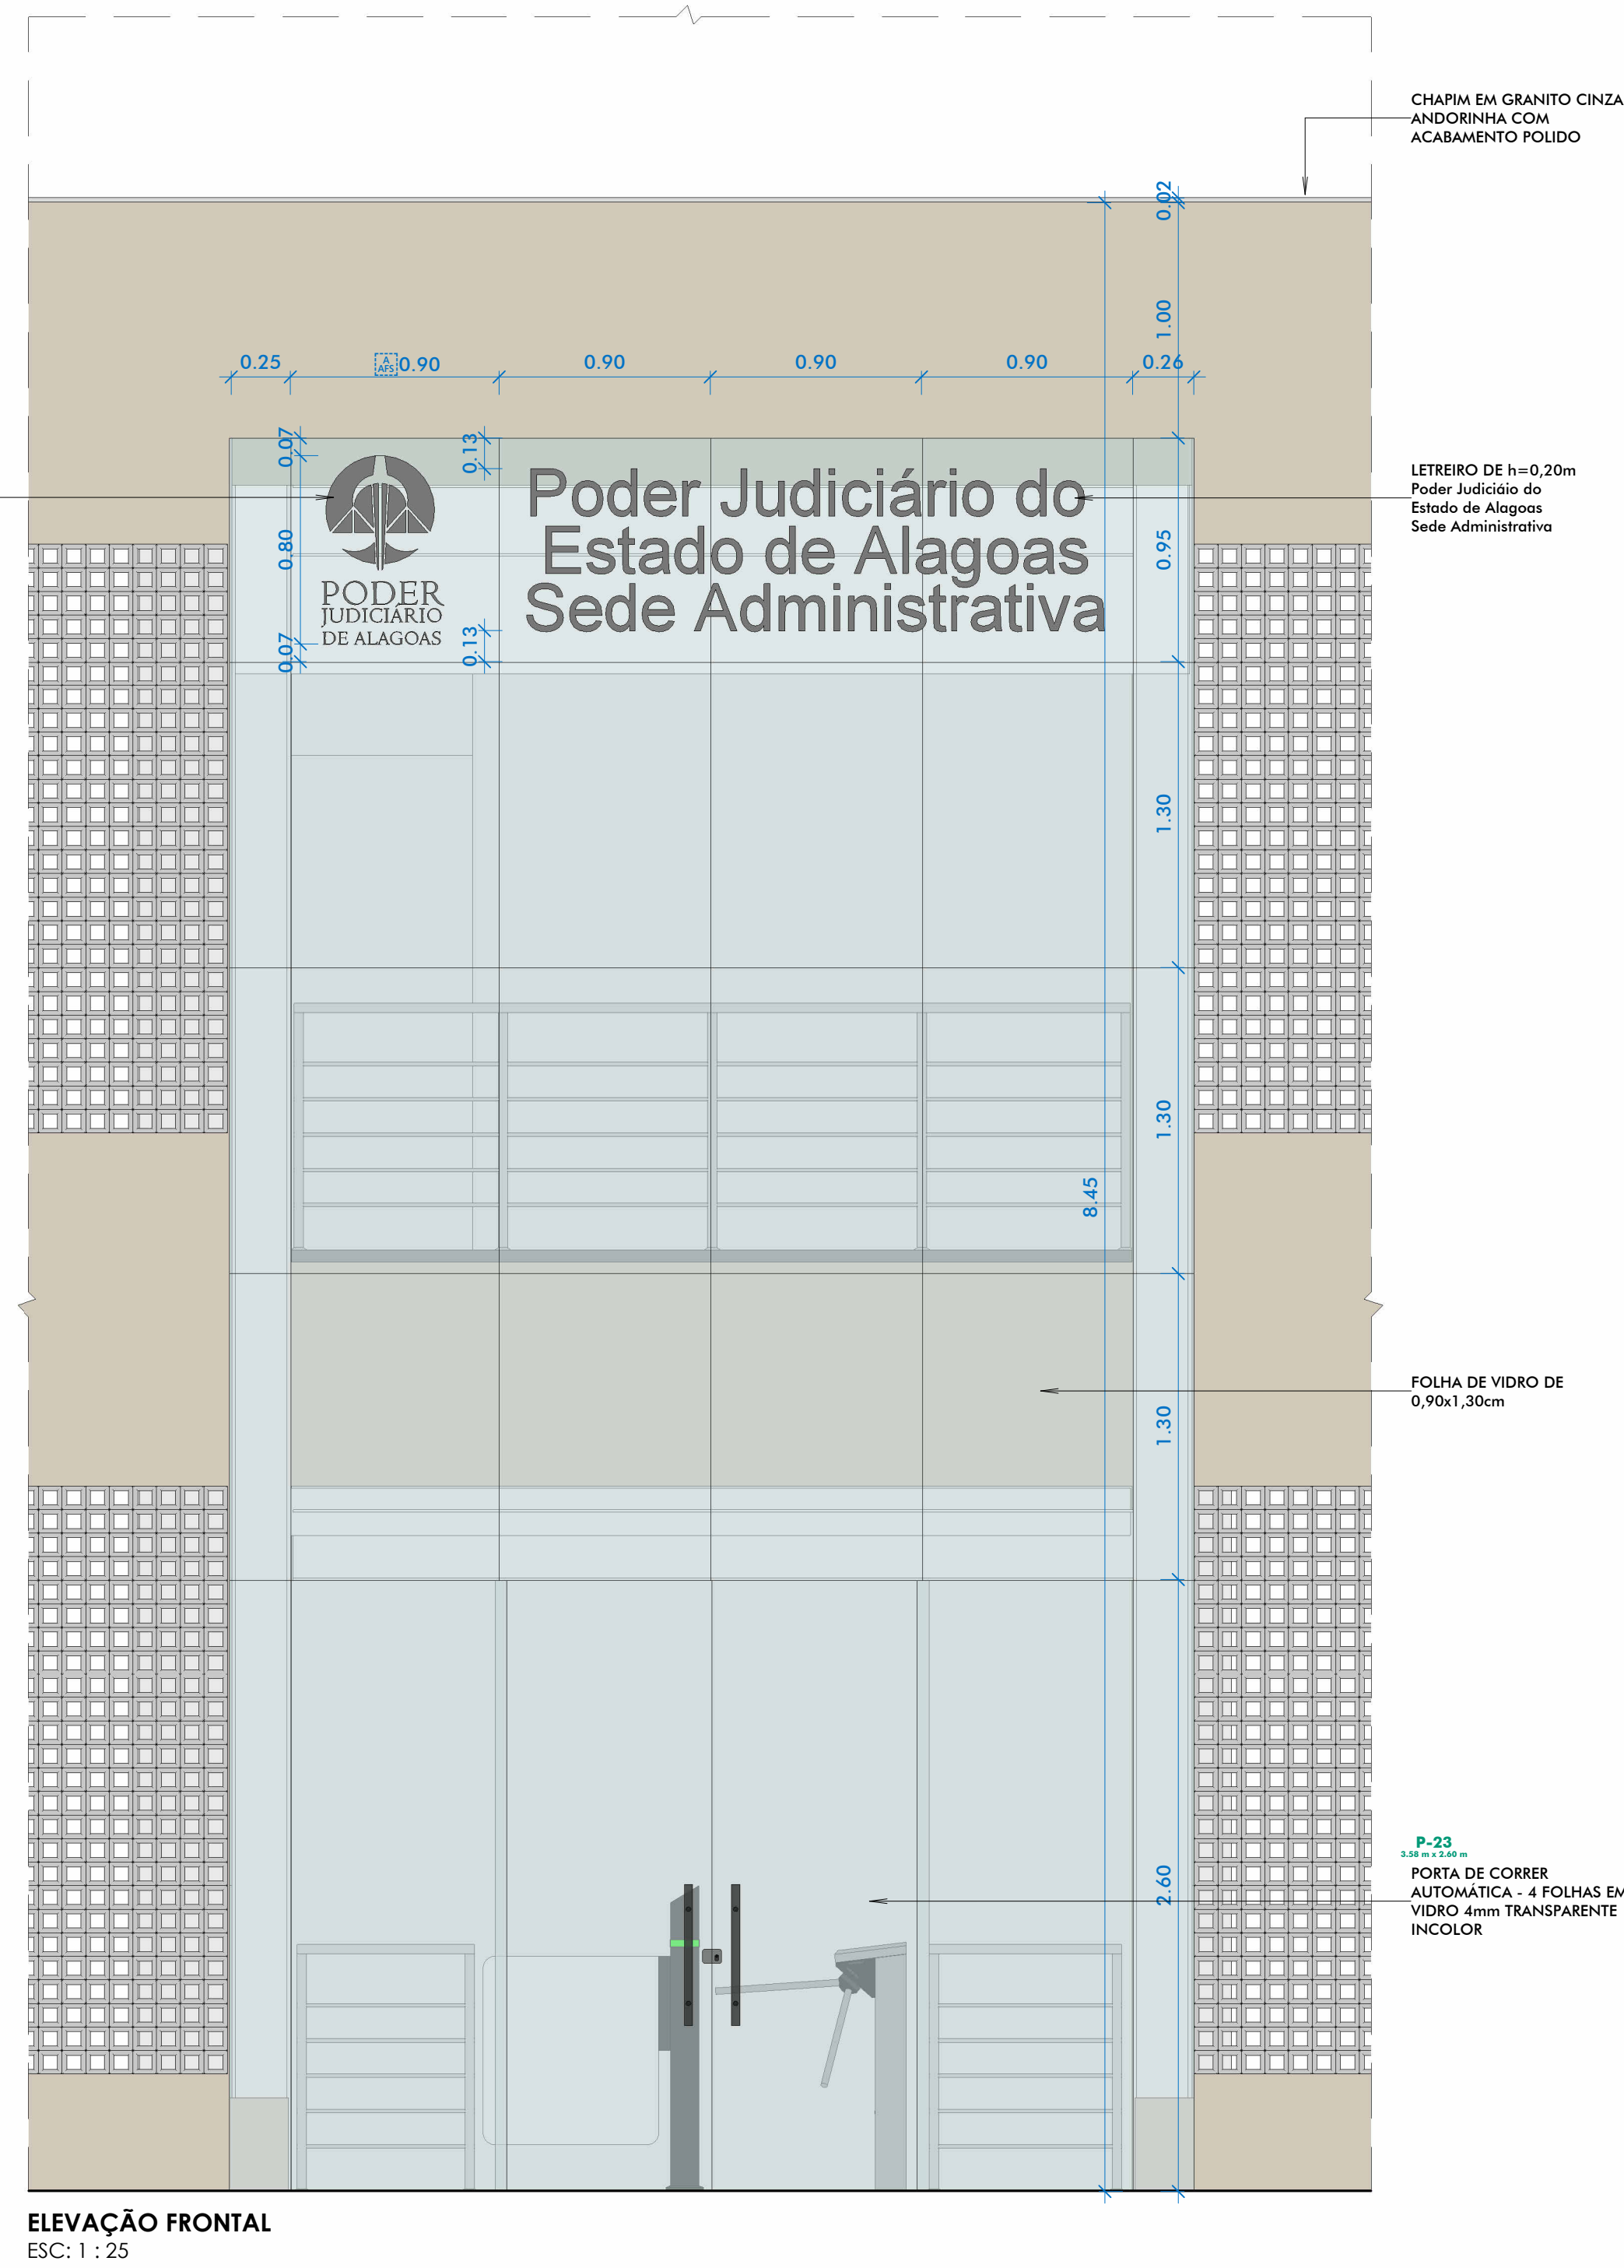
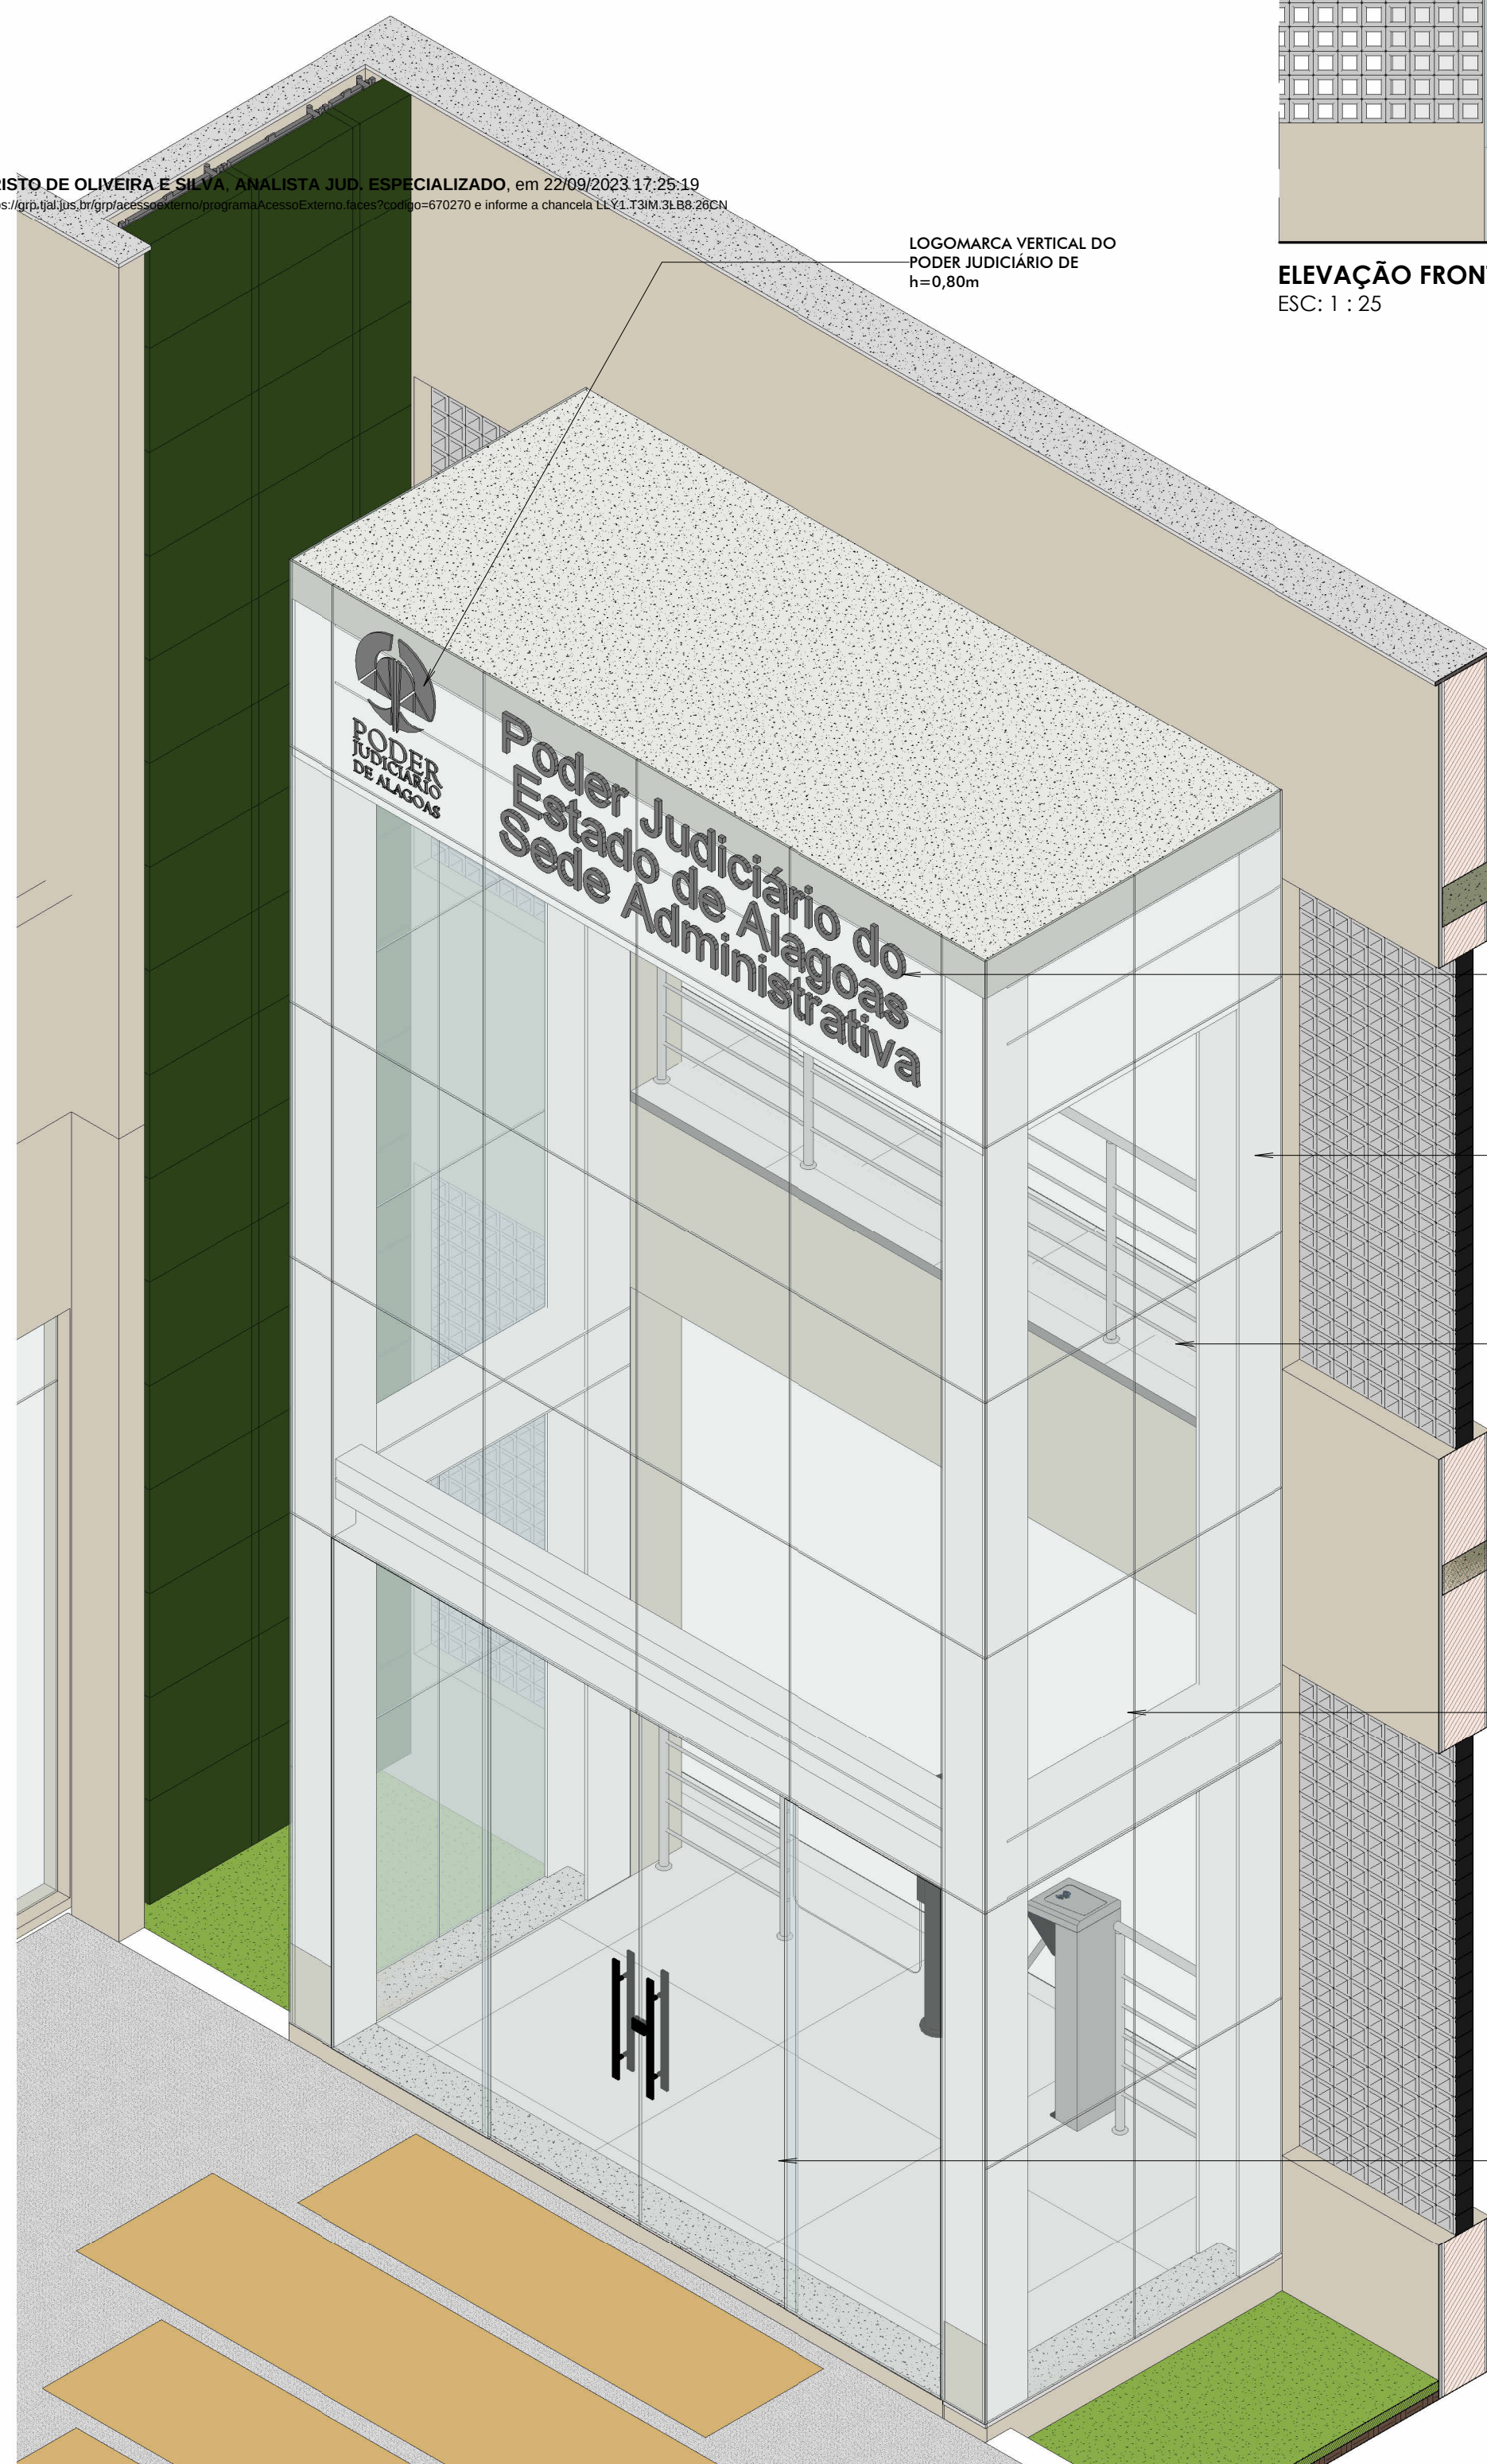
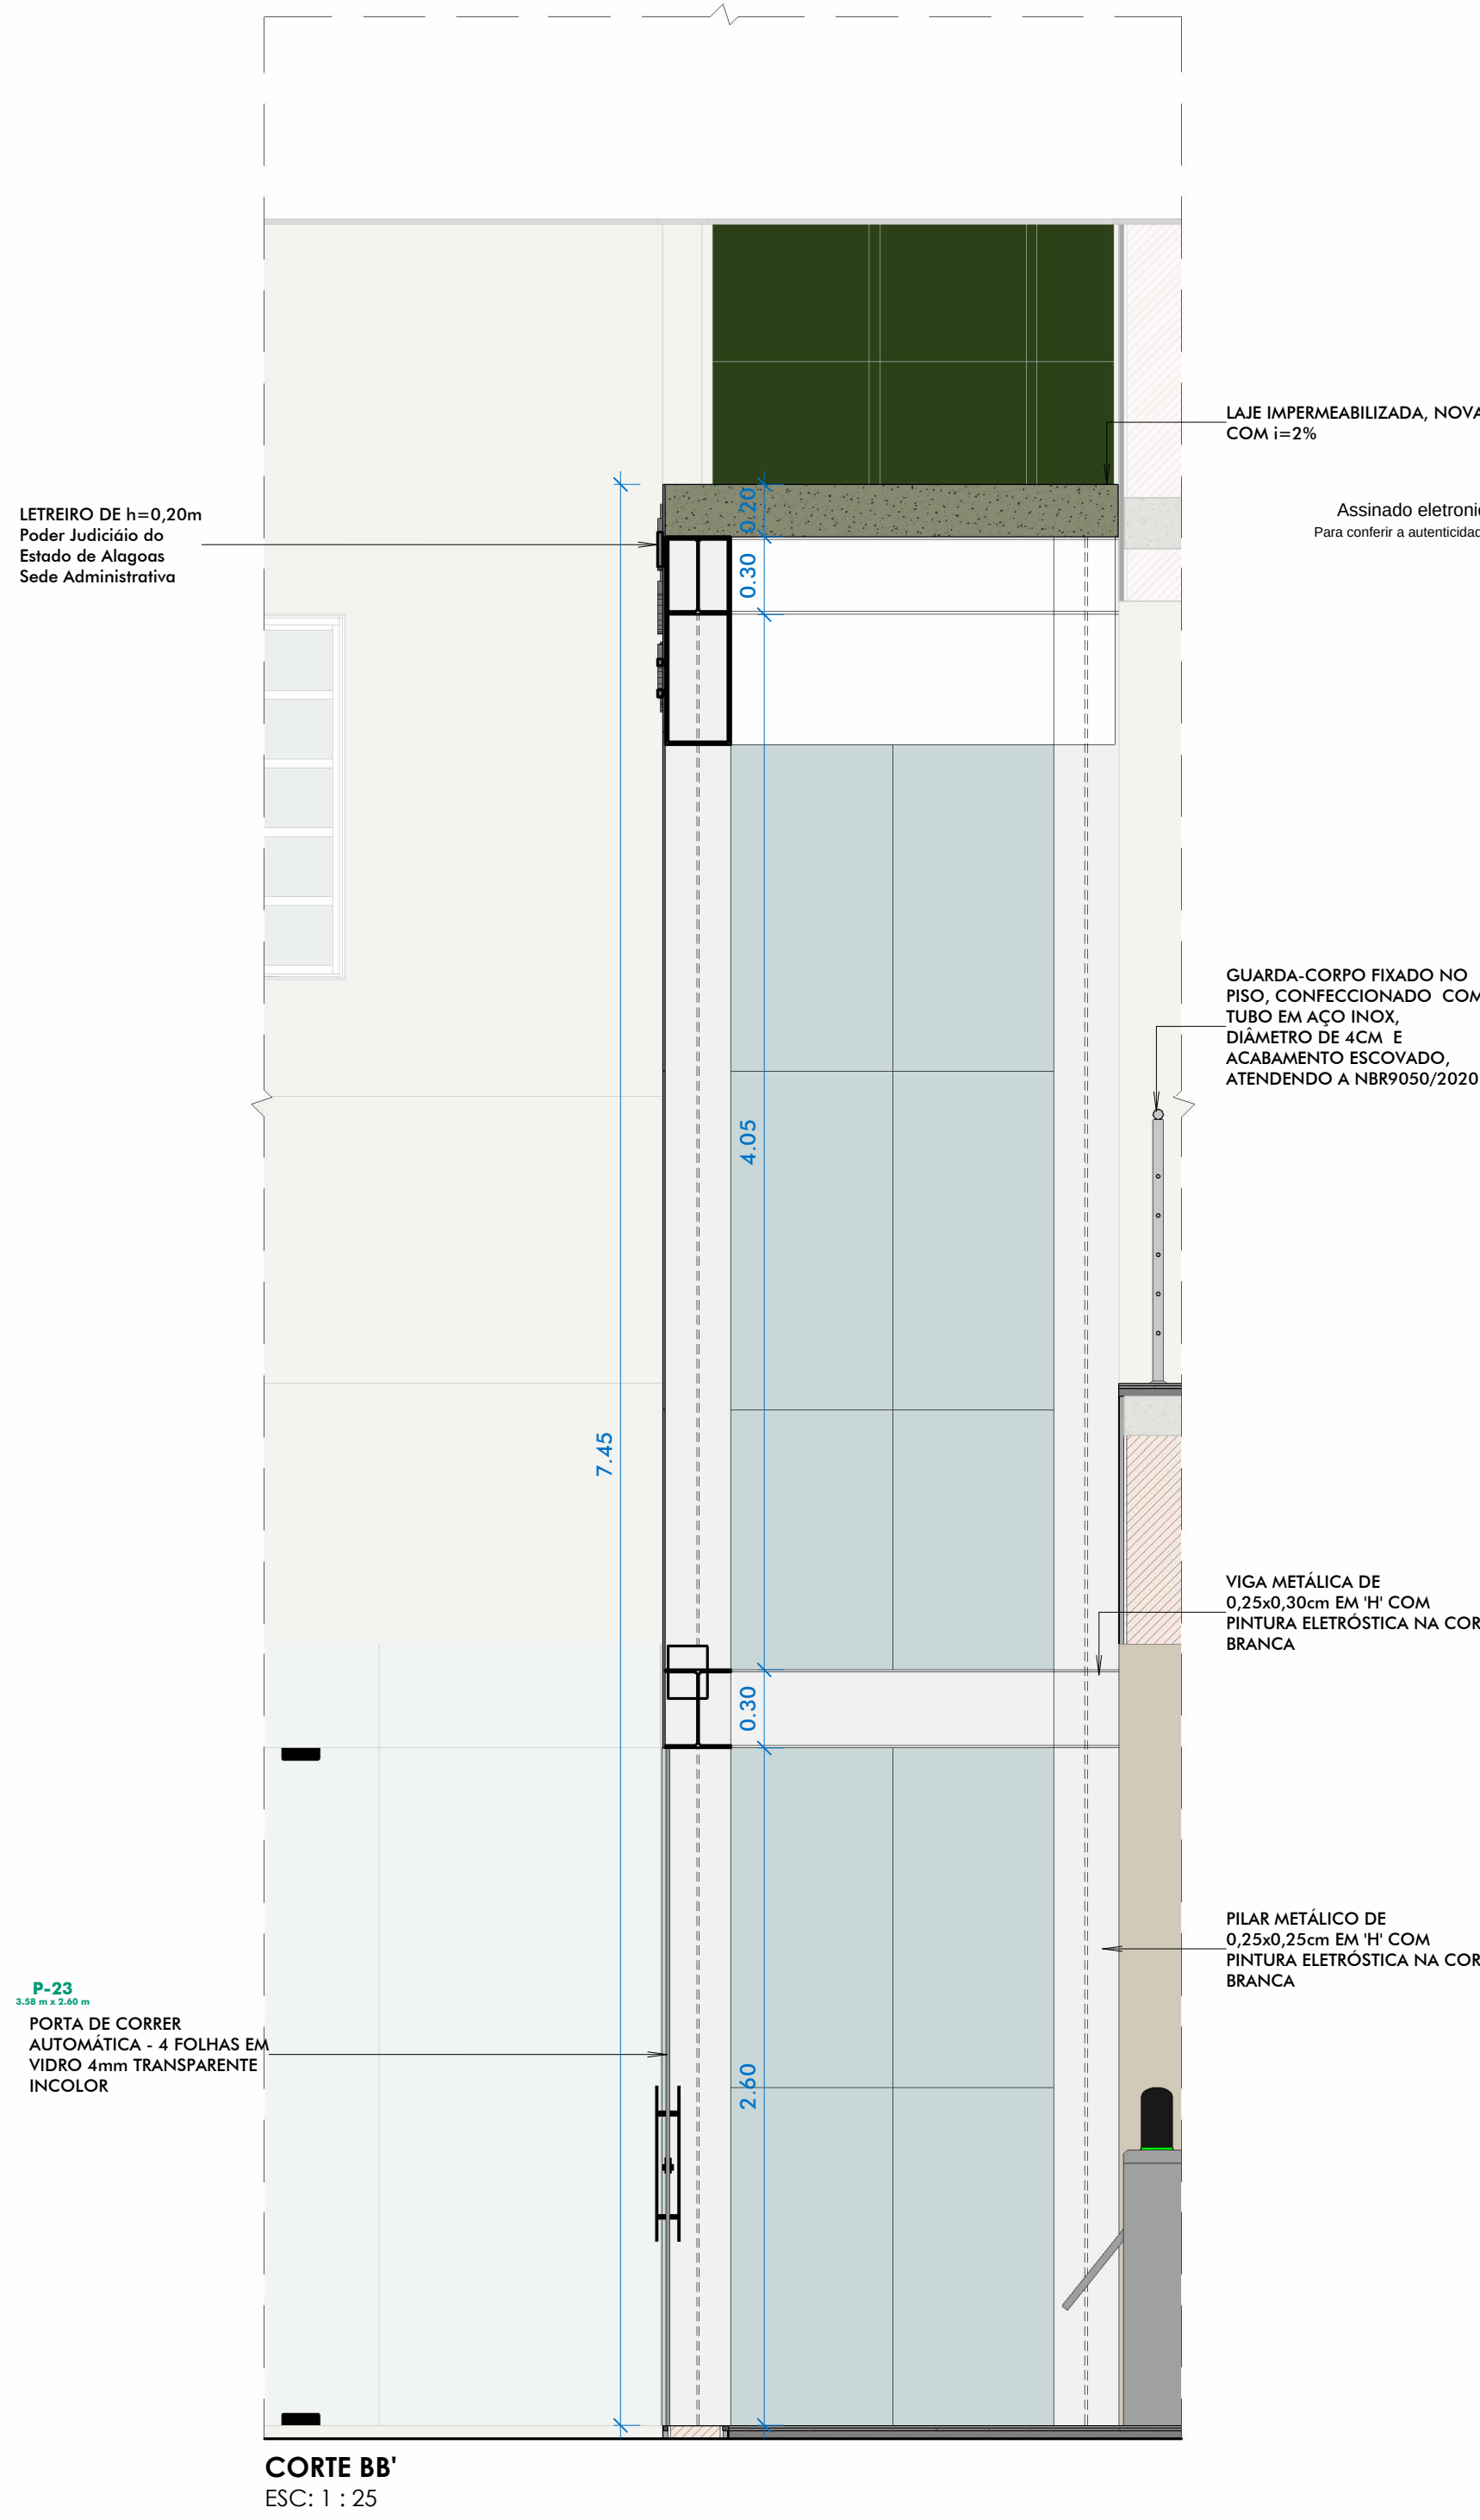
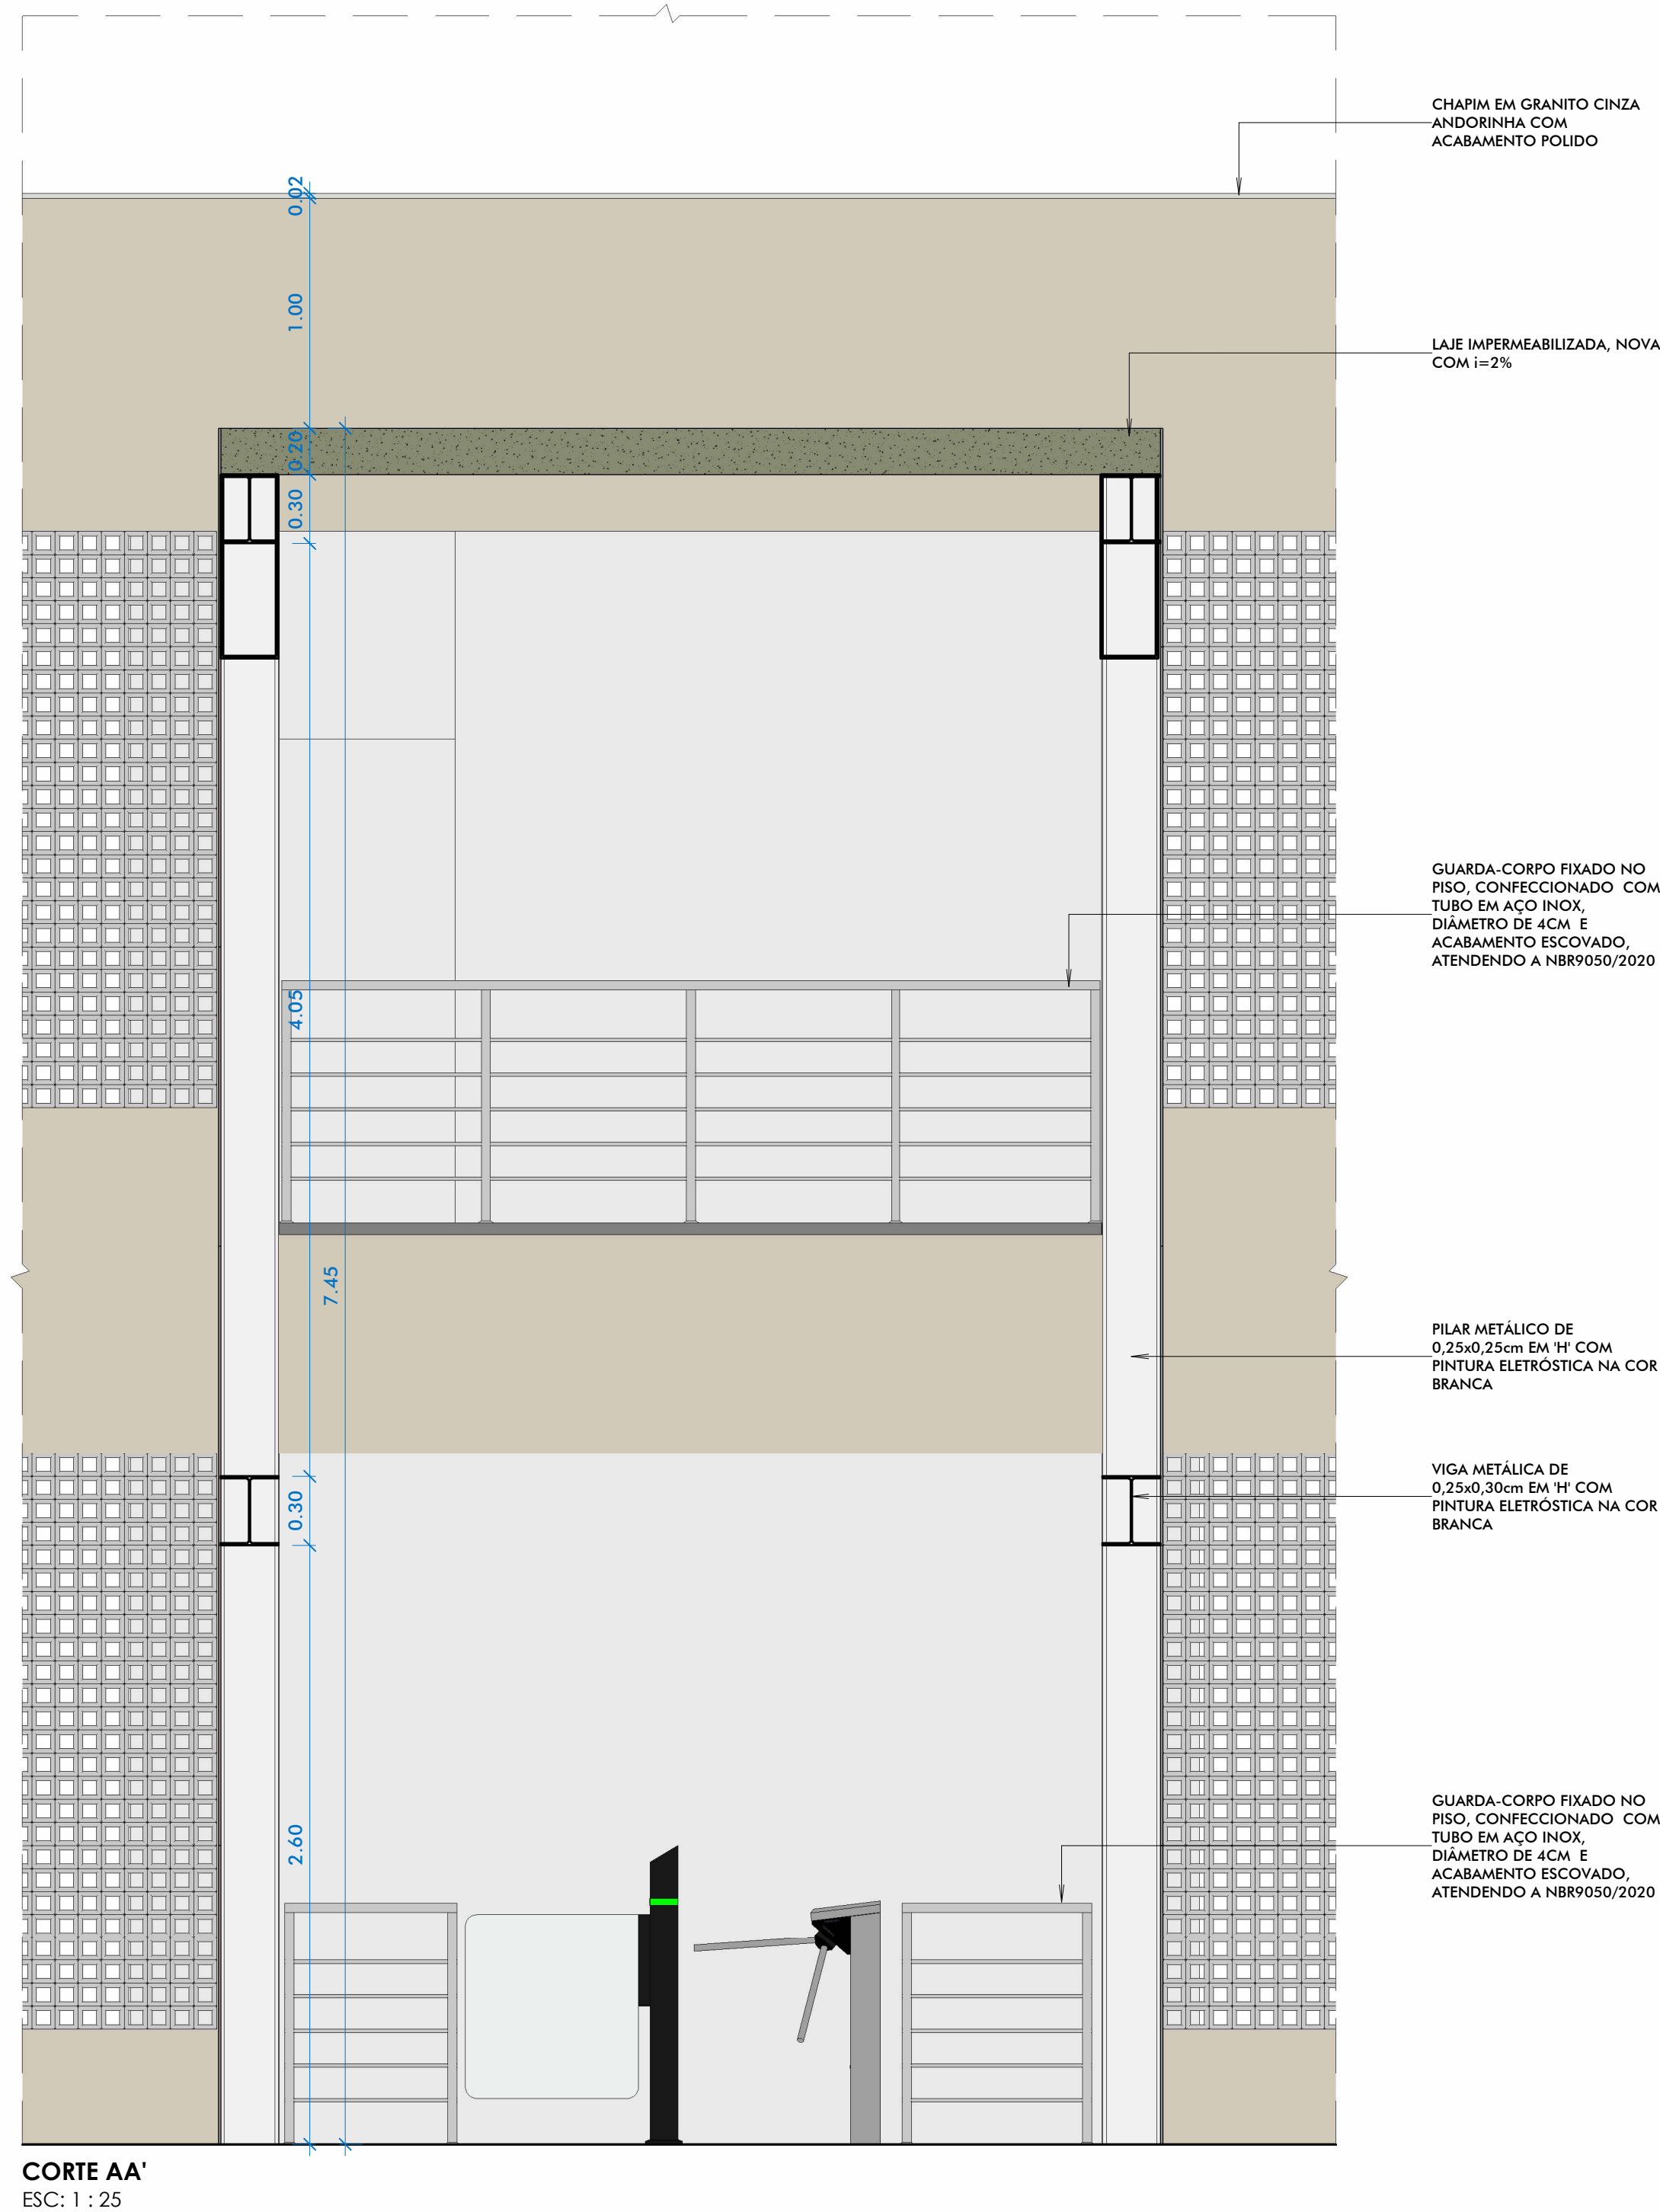
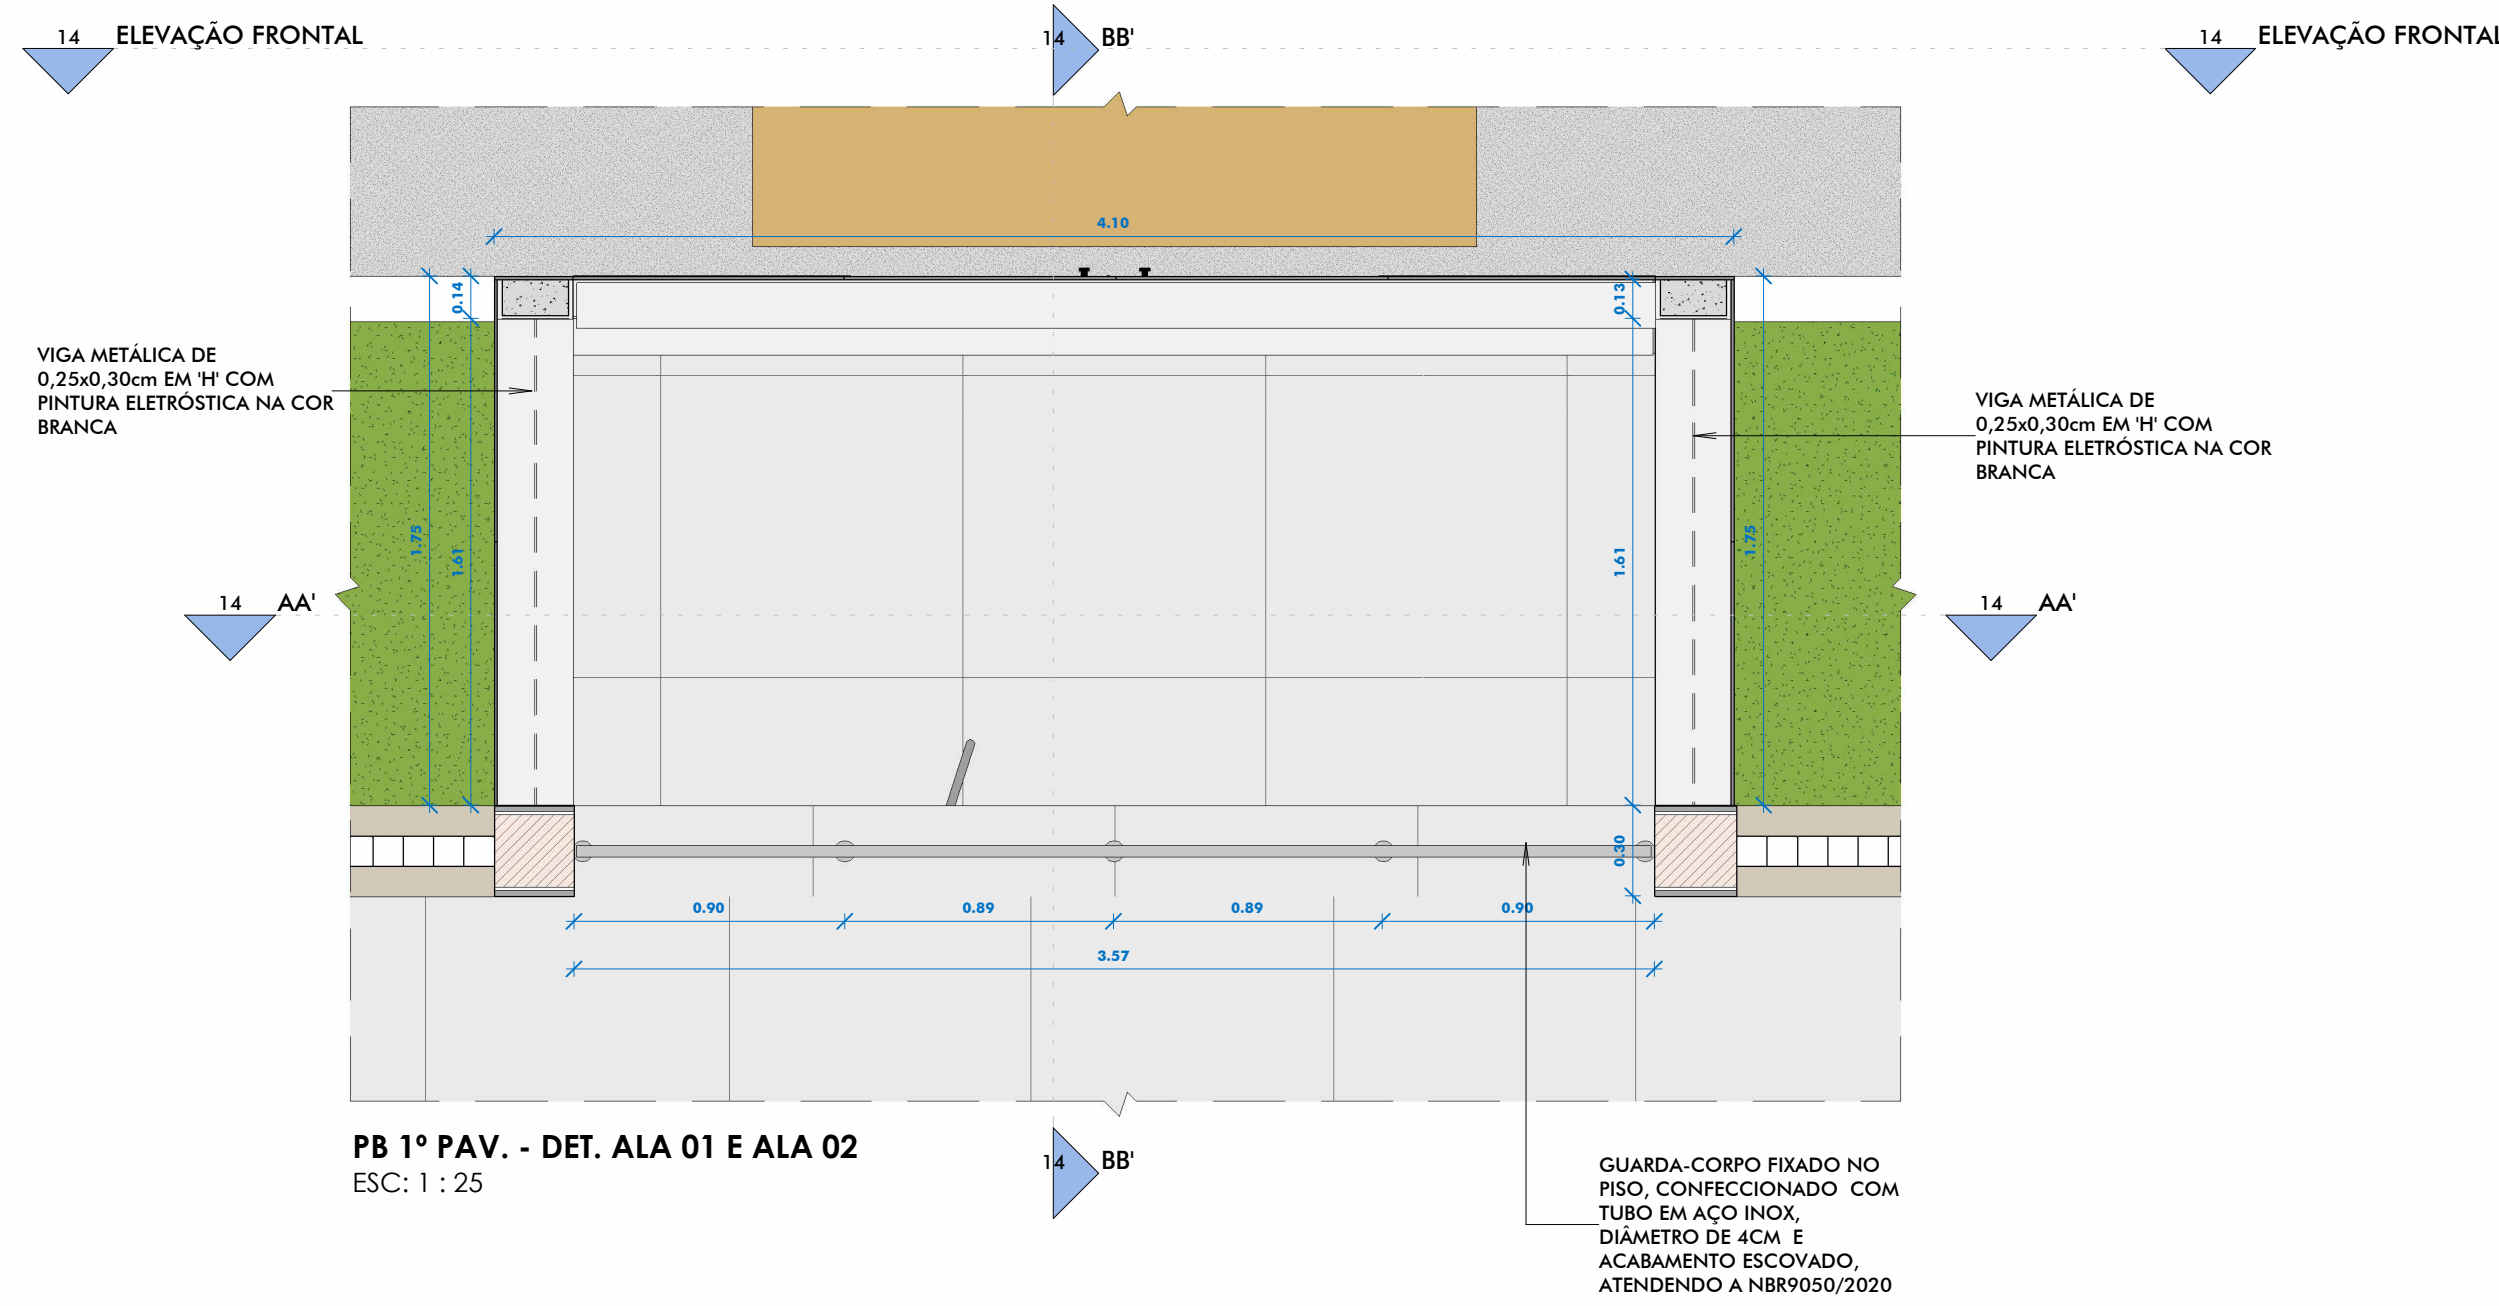


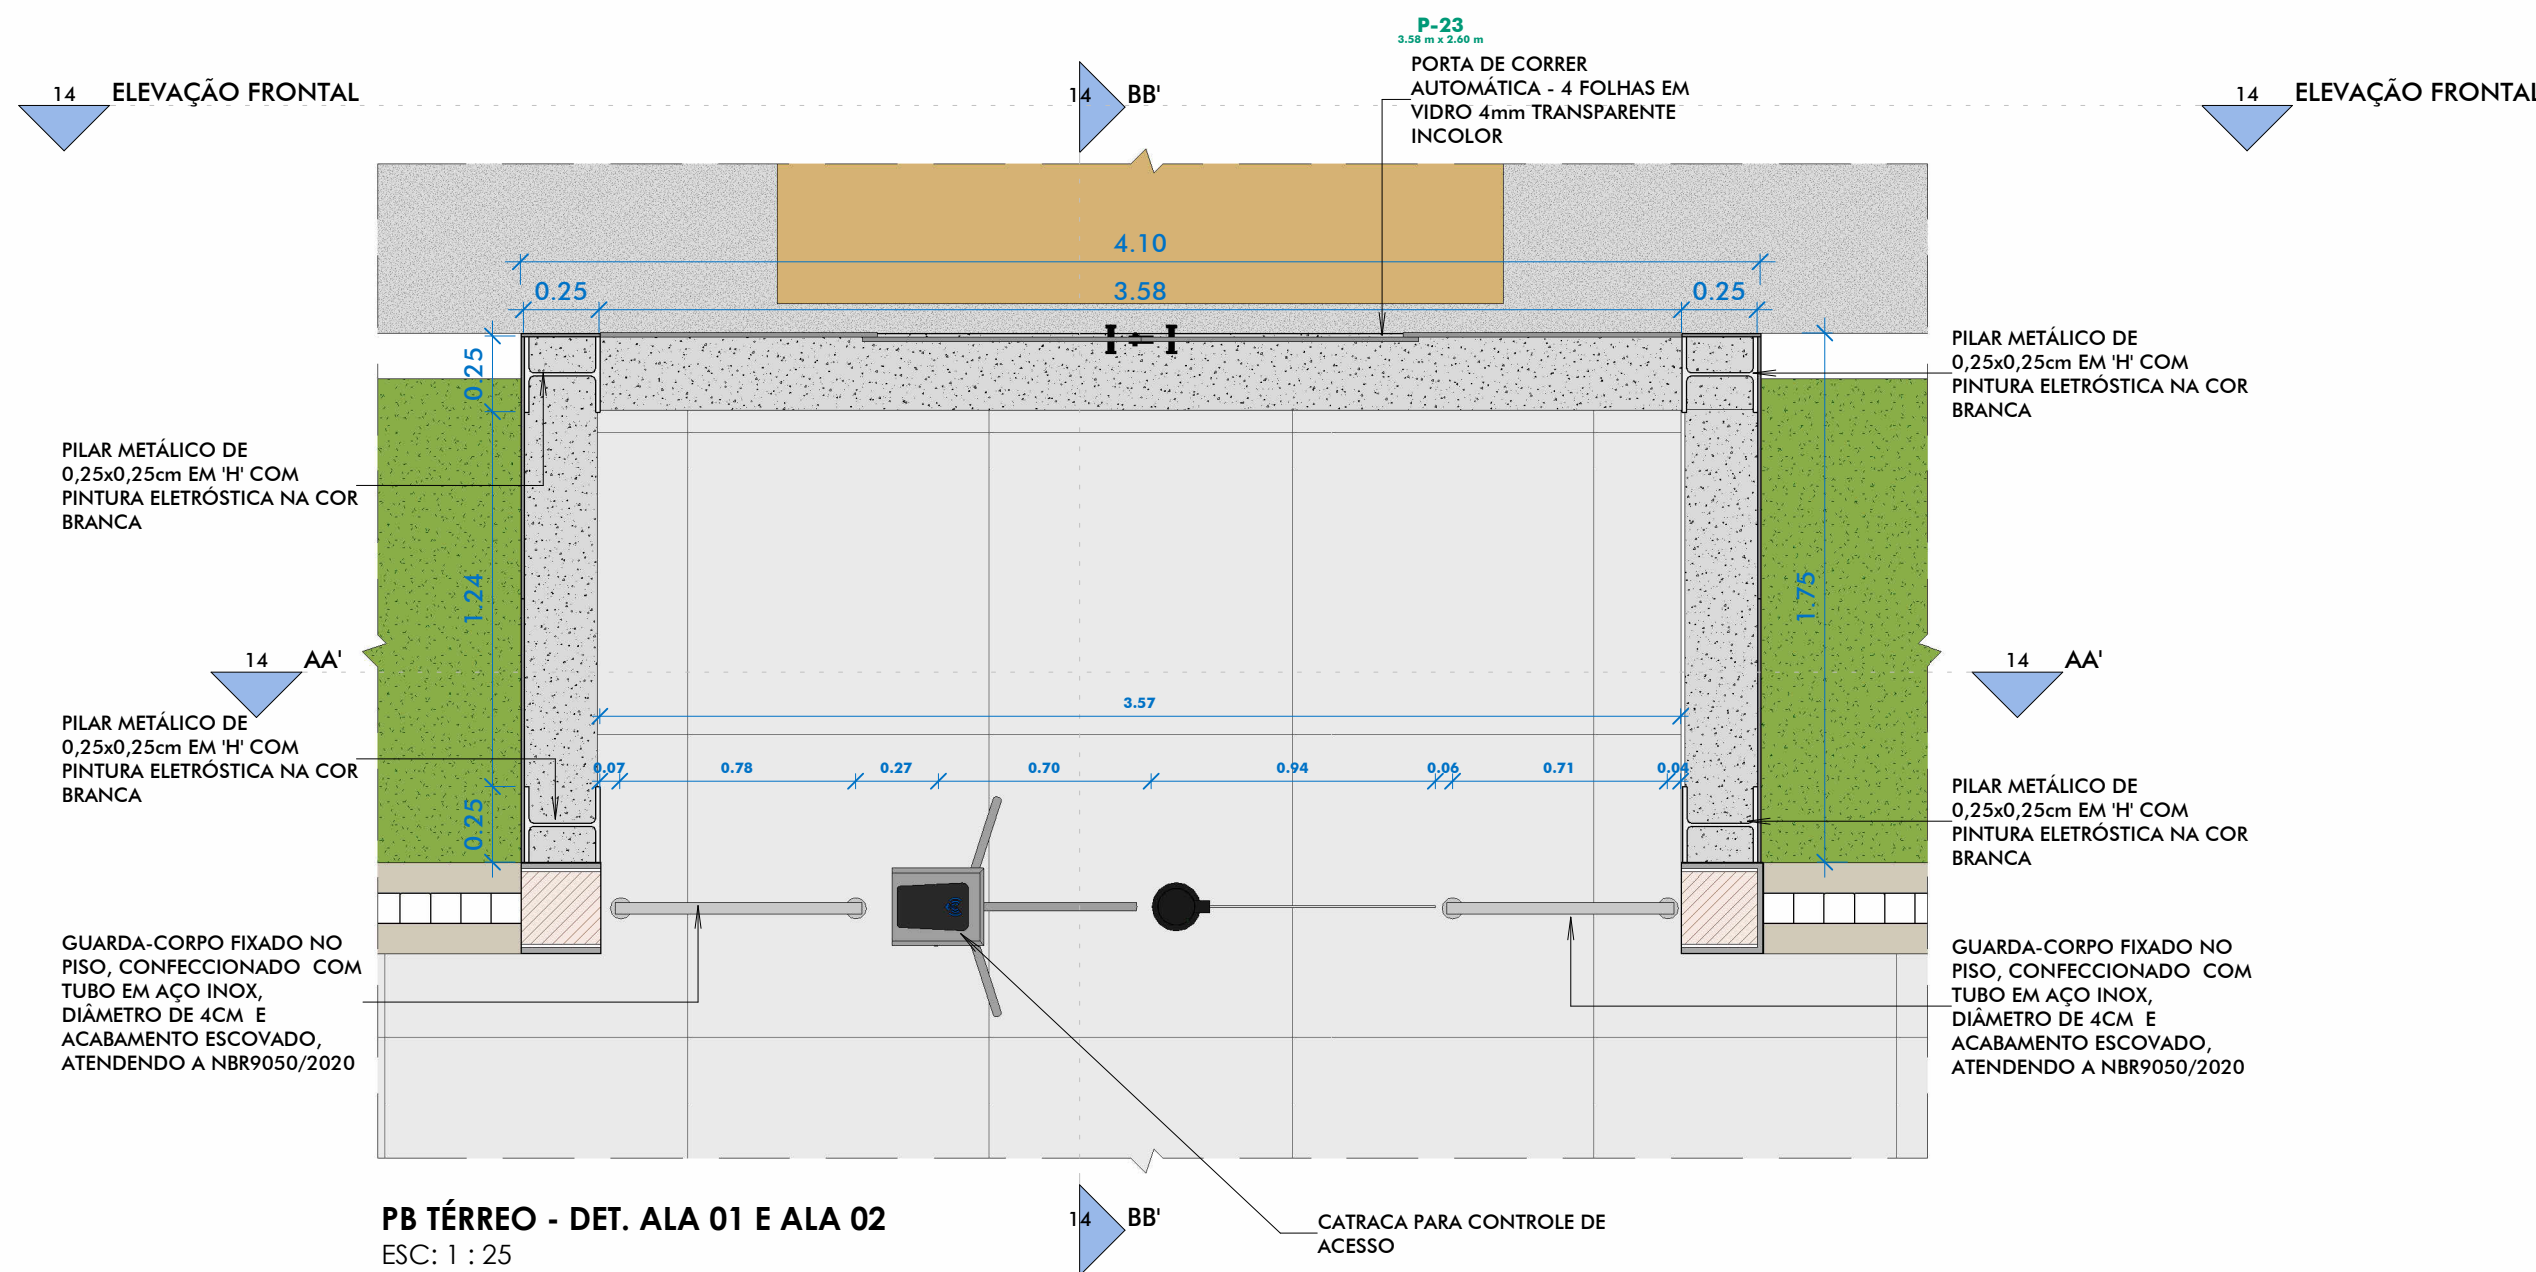

DCEA

DEPARTAMENTO CENTRAL DE ENGENHARIA E ARQUITETURA

ARQUITETAS:

CLAUDIA LOPES LISBOA SOUZA ARQUITETA E URBANISTA CREA 10793-0
JULIANA DE OLIVEIRA PIMENTEL ARQUITETA E URBANISTA CREA 10793-4
KELLY CRISTIANE ARAUJO PEPEU ARQUITETA E URBANISTA CREA 10793-2
SOFIA CAMPOS CHRISTOPOULOS ARQUITETA E URBANISTA CREA 10793-2
CAMILA LIMA CHAVES ARQUITETA E URBANISTA CREA 10793-4

PROJETO: SEDE ADMINISTRATIVA DO PODER JUDICIÁRIO DE ALAGOAS FOLHA: 14
LOCAL: Edif. Administrativo TJ AL
ASSUNTO: DETALHAMENTO DE ESQUADRIAS - ENTRADA ALA 01 E ALA 02
DESENHO: JULIANA PIMENTEL E JULIANY CAVALCANTE
REV.:
ESCALA: 1 : 25
DATA: 22/06/2023