


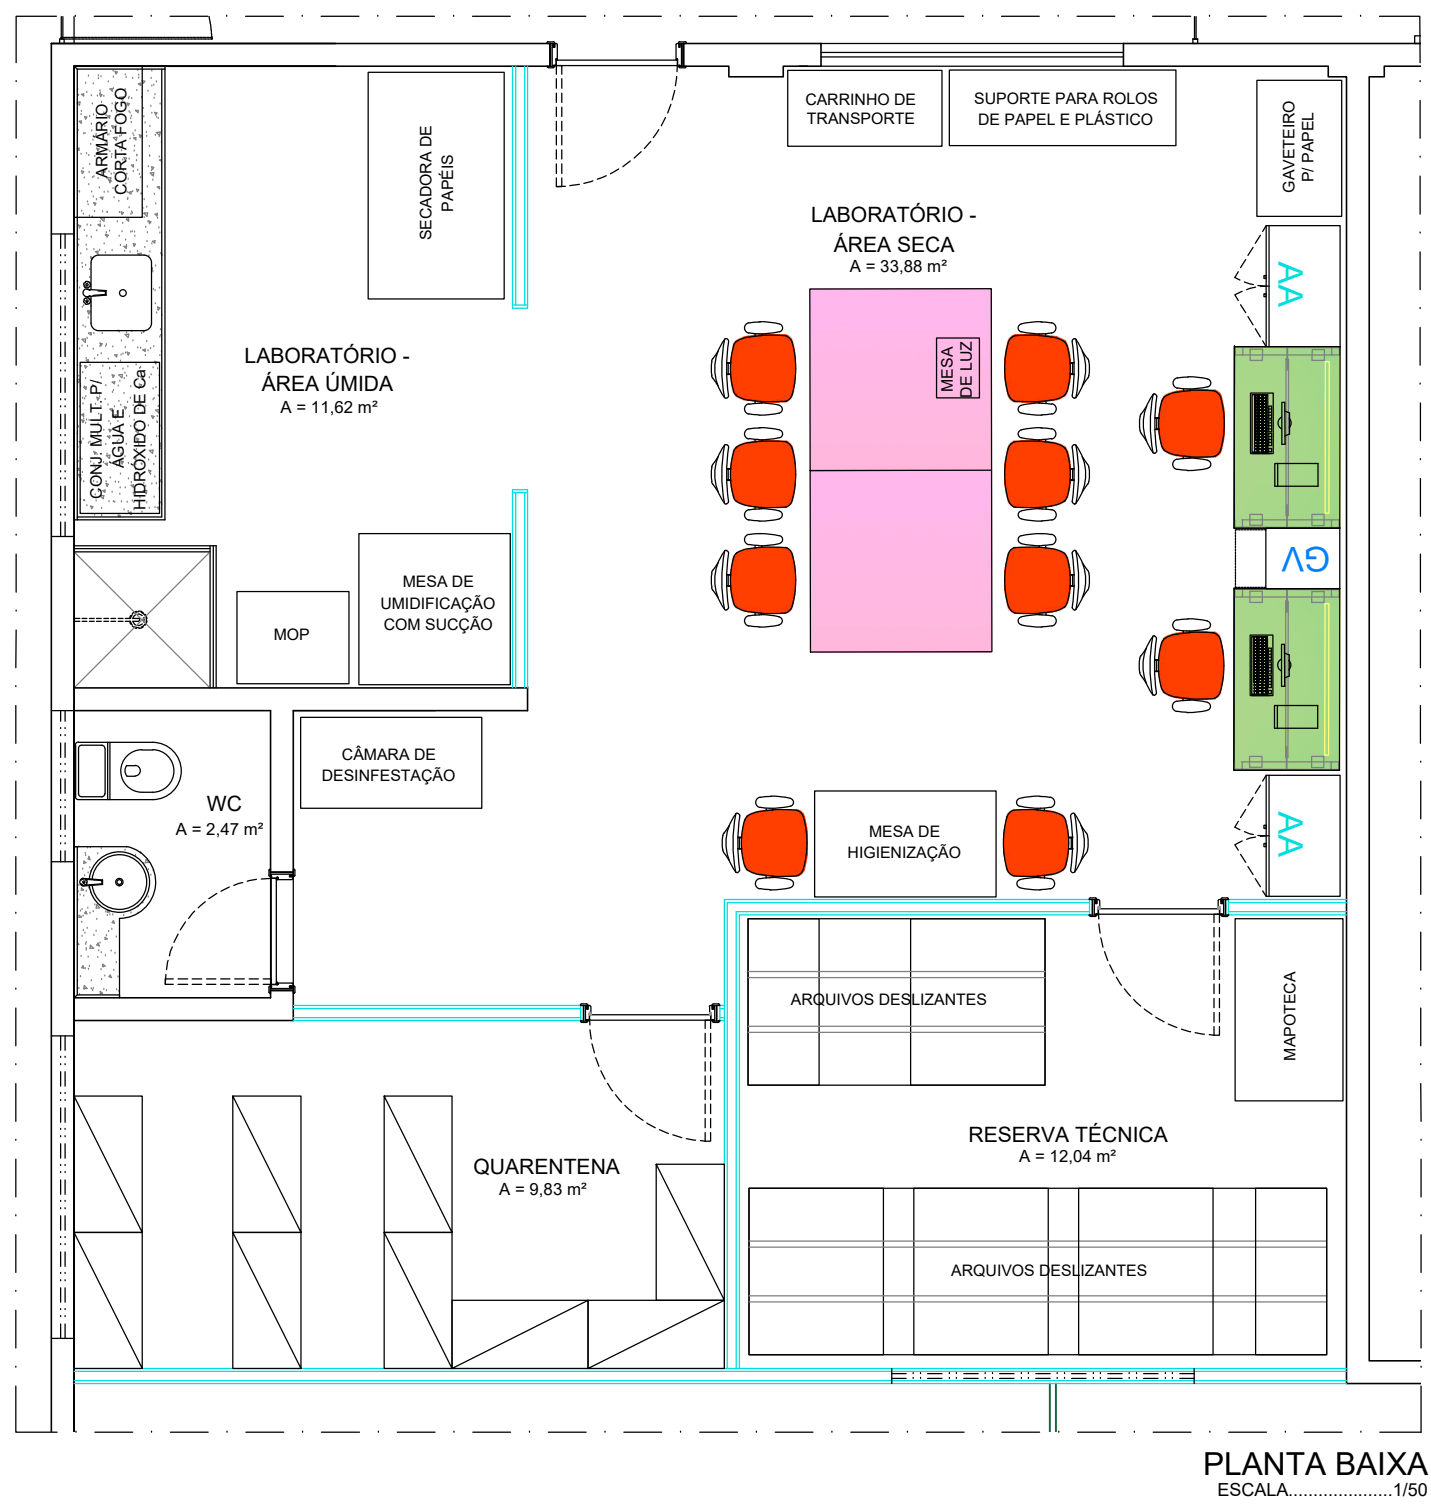

LEGENDA/LISTA MOBILIÁRIO		
MOBILIÁRIO/DESCRIÇÃO	QUANTIDADE	
POLTRONA DIRETOR GIRATÓRIA - VINIL PRETO.	10	
MESA RETA 1200x700x740mm	02	
MESA DE REUNIÃO COMPONÍVEL / AUDIÊNCIA 1200x1200x740	02	
GAVETEIRO VOLANTE COM 3 GAVETAS 400x490x598mm	01	
ARMÁRIO ALTO FECHADO 2 PORTAS 800x490x1610mm	02	

FÓRUM DA CAPITAL
ARQUIVO JUDICIÁRIO - LACOR
PLANTA BAIXA - LAYOUT

Arquitetas:
BEATRIZ DE MENDONÇA BELTRÃO
CAU A191586-4
CAMILA MARQUES VASCONCELLOS
CAU A63941-9
CAROLINA ROCHA MOTA BRUGNERA
CAU A40548-5
CLÁUDIA LOPES LISBOA SOUZA
CAU A87073-0
JULIANA DE OLIVEIRA PIMENTEL
CAU A37335-4
PATRÍCIA F. PONTES DE MIRANDA
CAU A112073-5

Obs. 1: Conferir cotas no local
DESENHO CAMILA MARQUES
ESCALA indicada
DATA ABRIL / 2024
PRANCHA 05/10

