




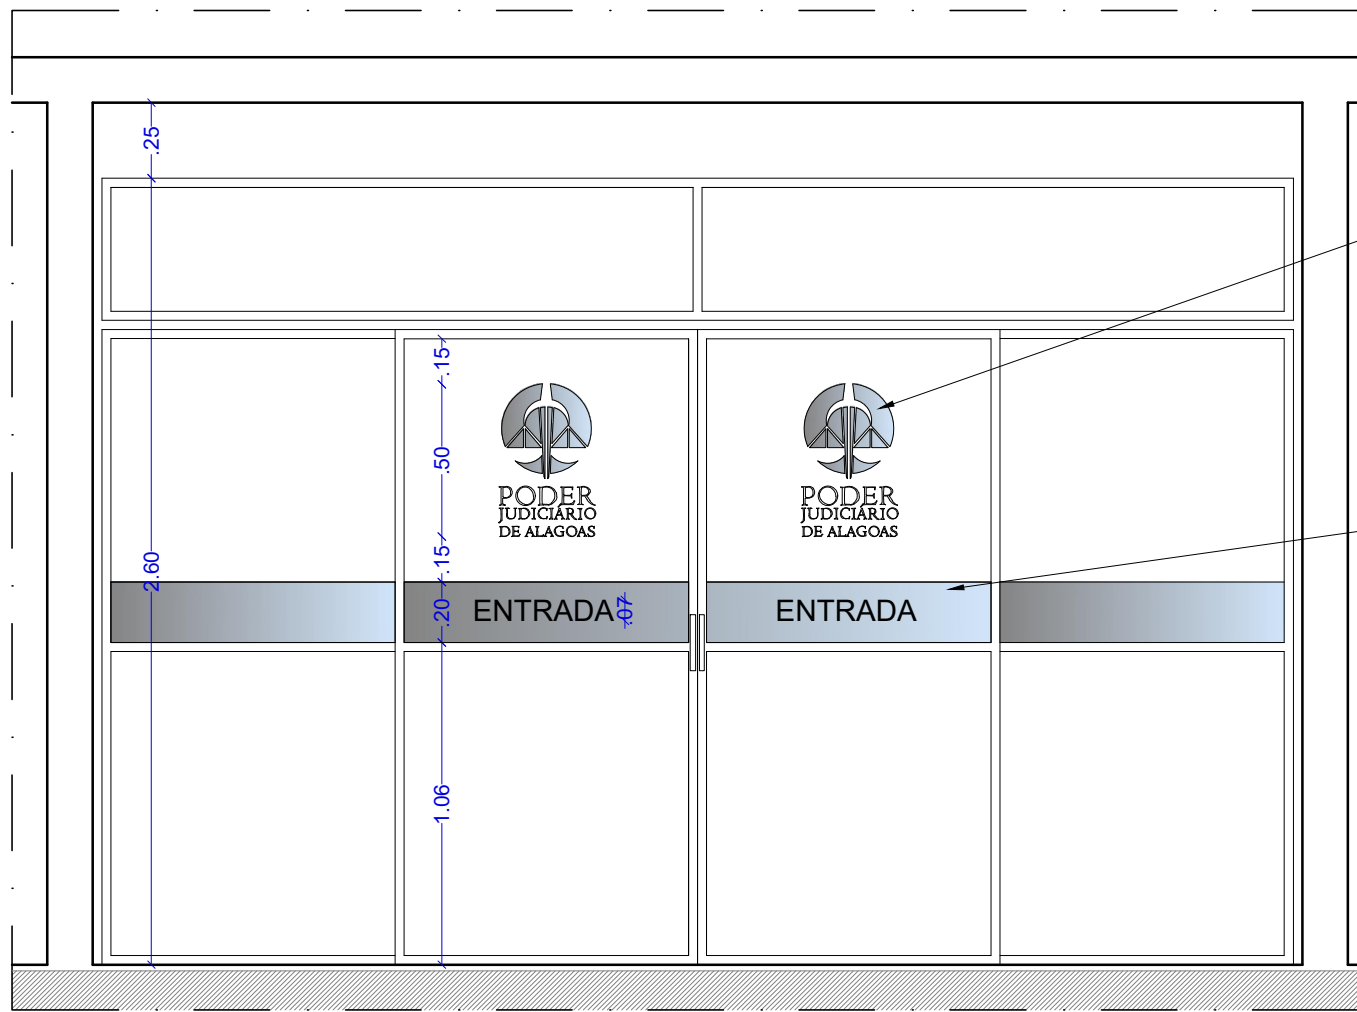

DETALHE 02 - ENTRADA CORREDOR FÓRUM
ESCALA.....1/25

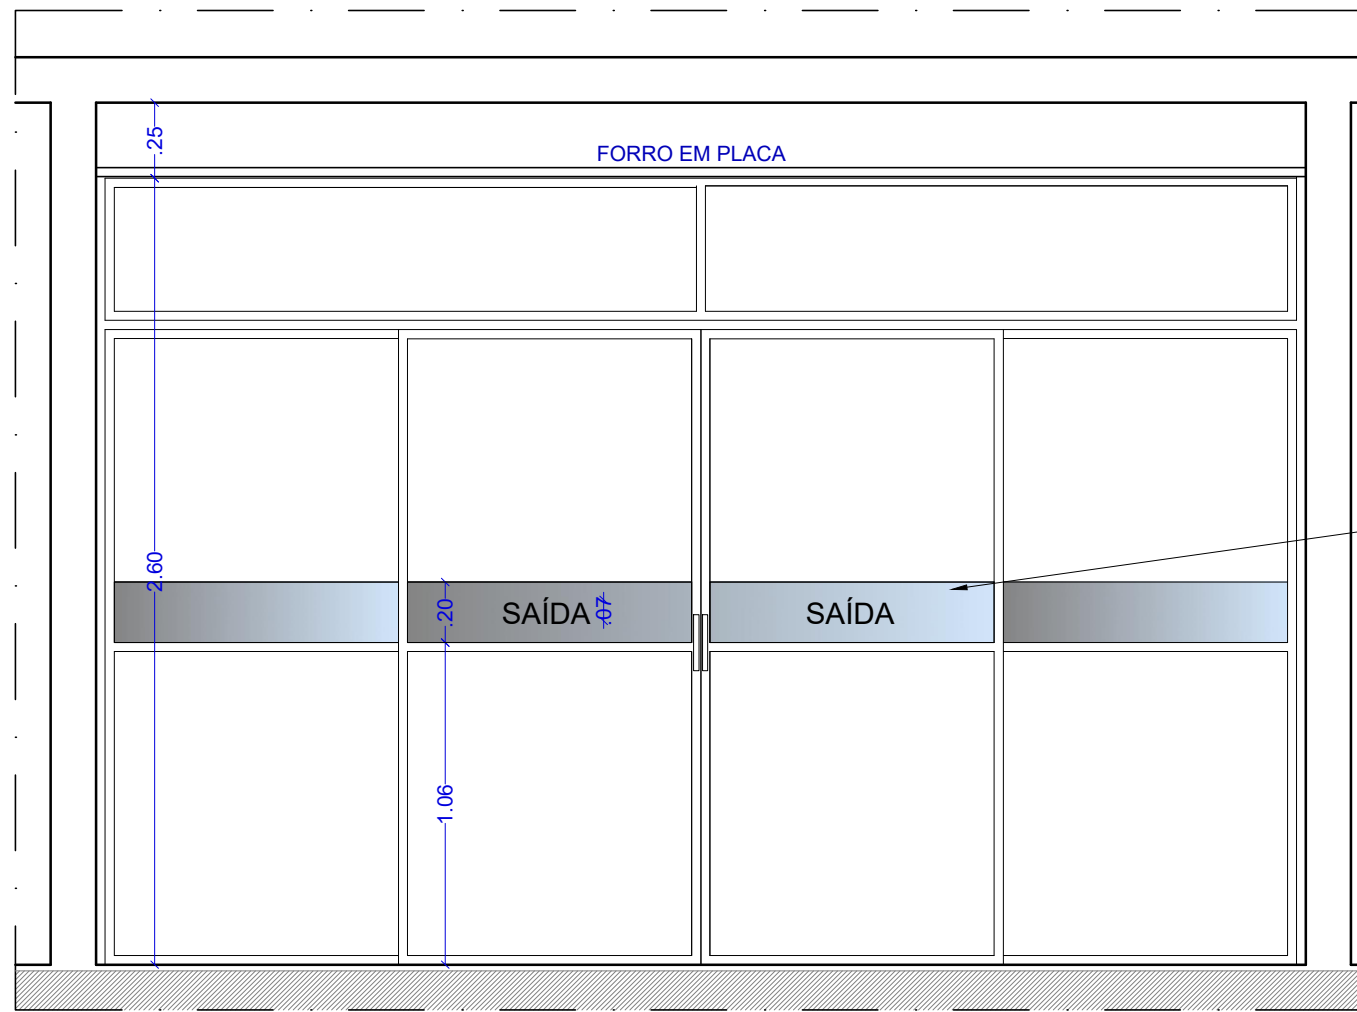


DETALHE 02 - ENTRADA CORREDOR FÓRUM
ESCALA.....1/25

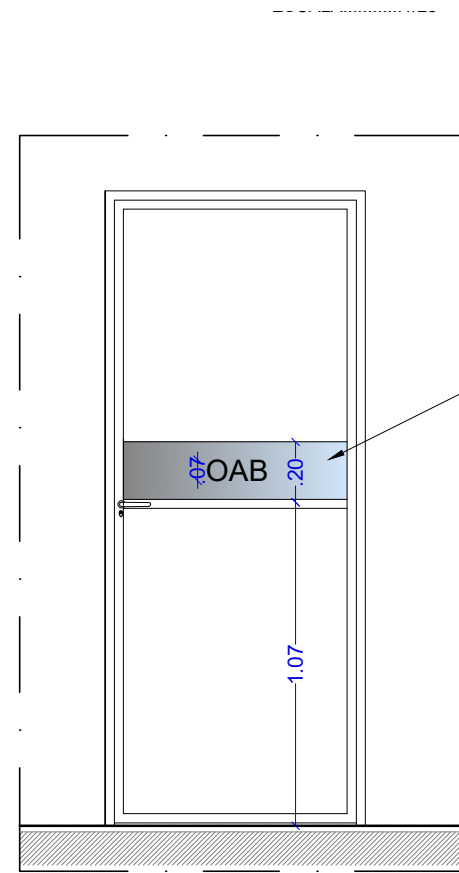


DETALHE 03 - PORTA OAB
ESCALA.....1/25




DETALHE 04 - PORTA TRIBUNAL DO JÚRI
ESCALA.....1/25

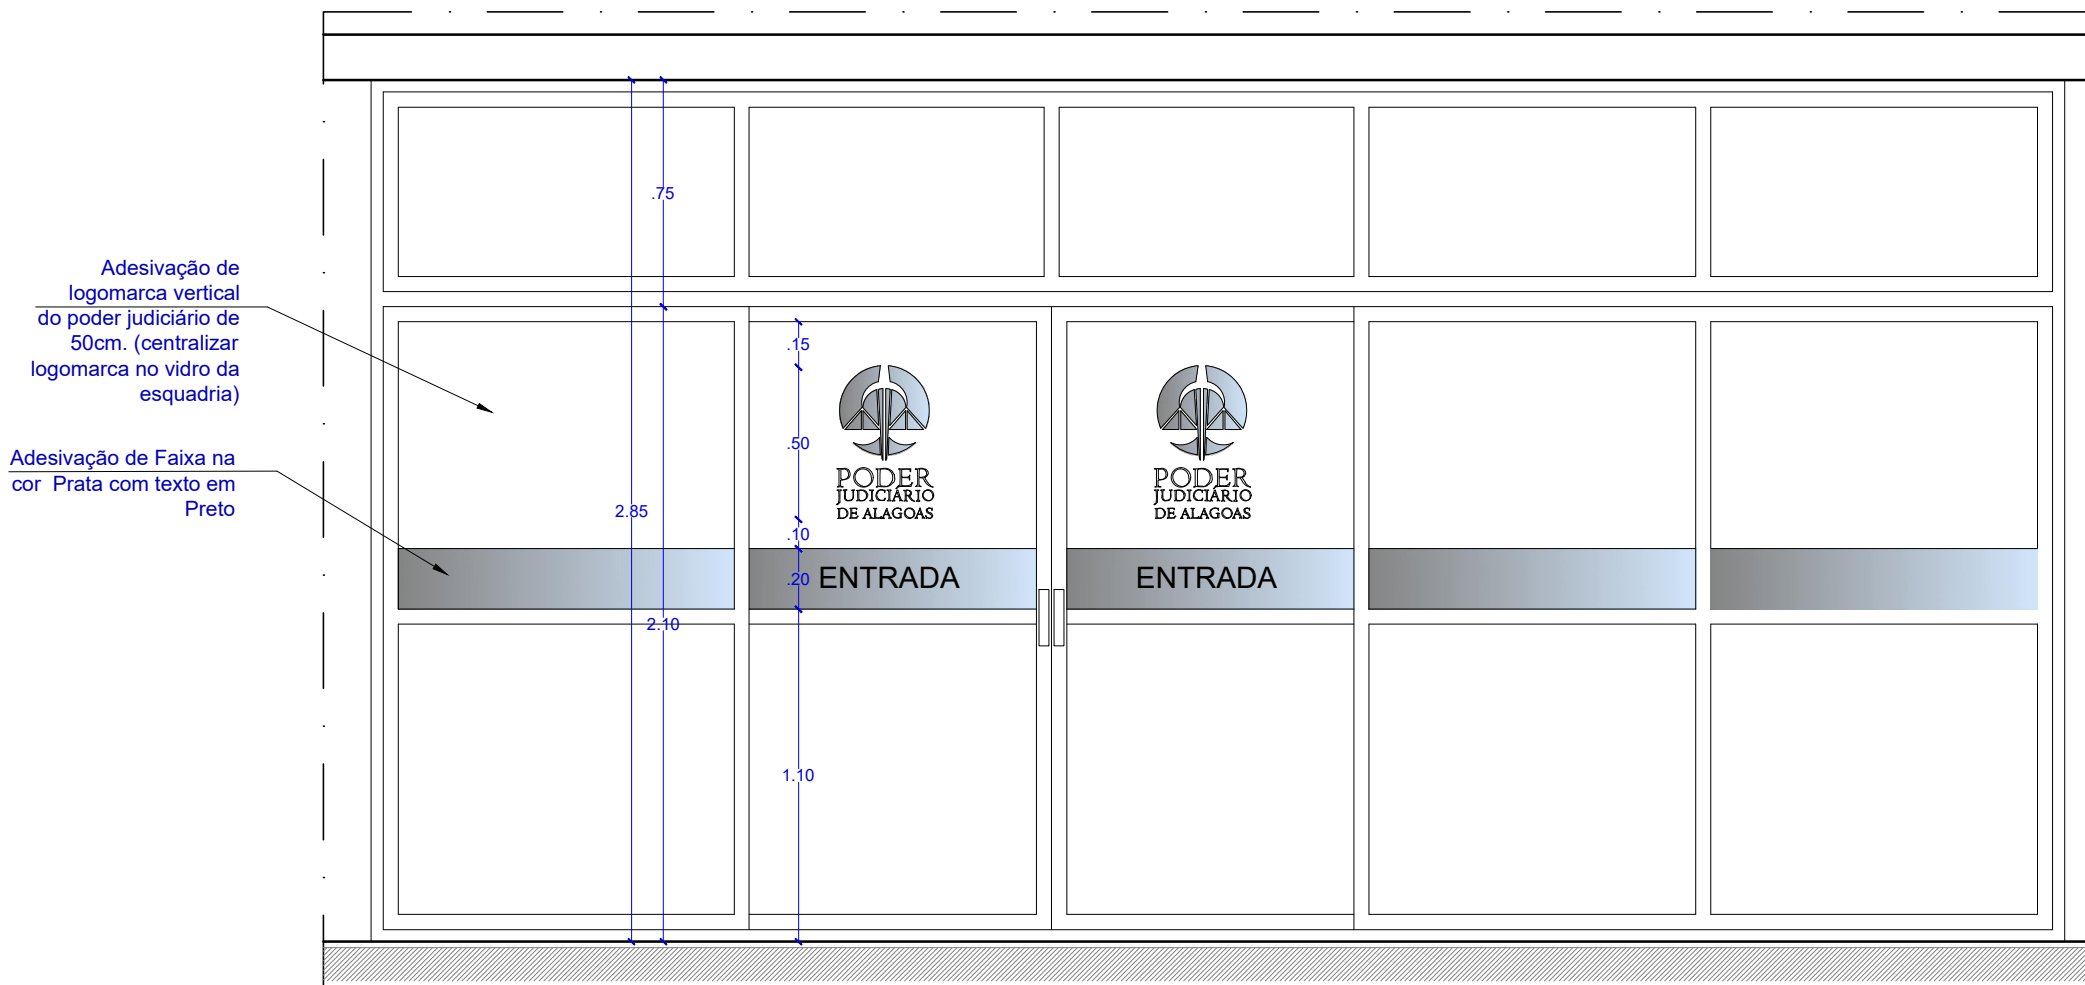


DETALHE 01 - ACESSO PRINCIPAL- EXTERNA
ESCALA.....1/25

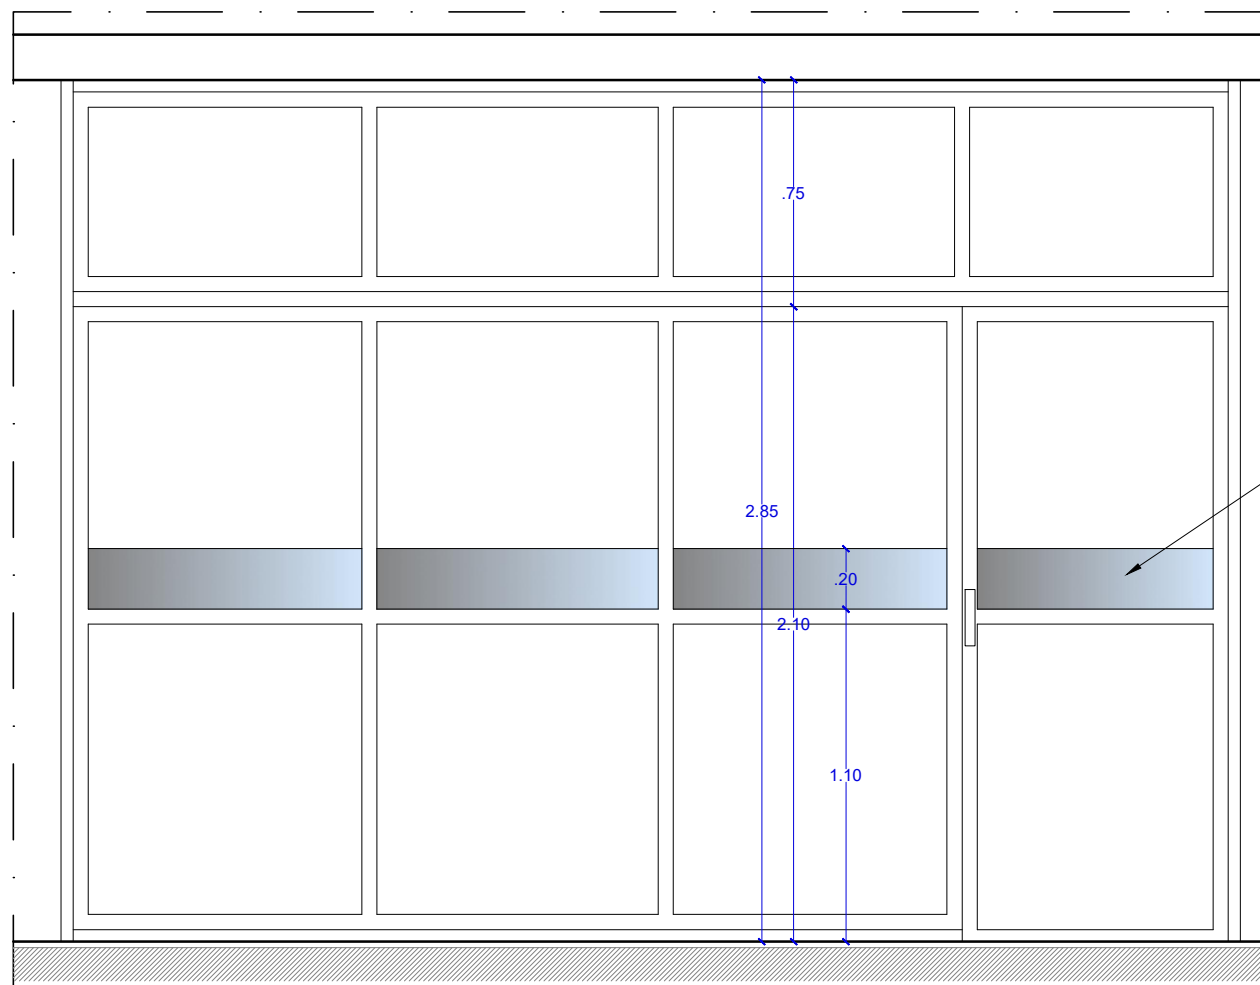

DETALHE 01 - ACESSO PRINCIPAL- EXTERNA
ESCALA.....1/25

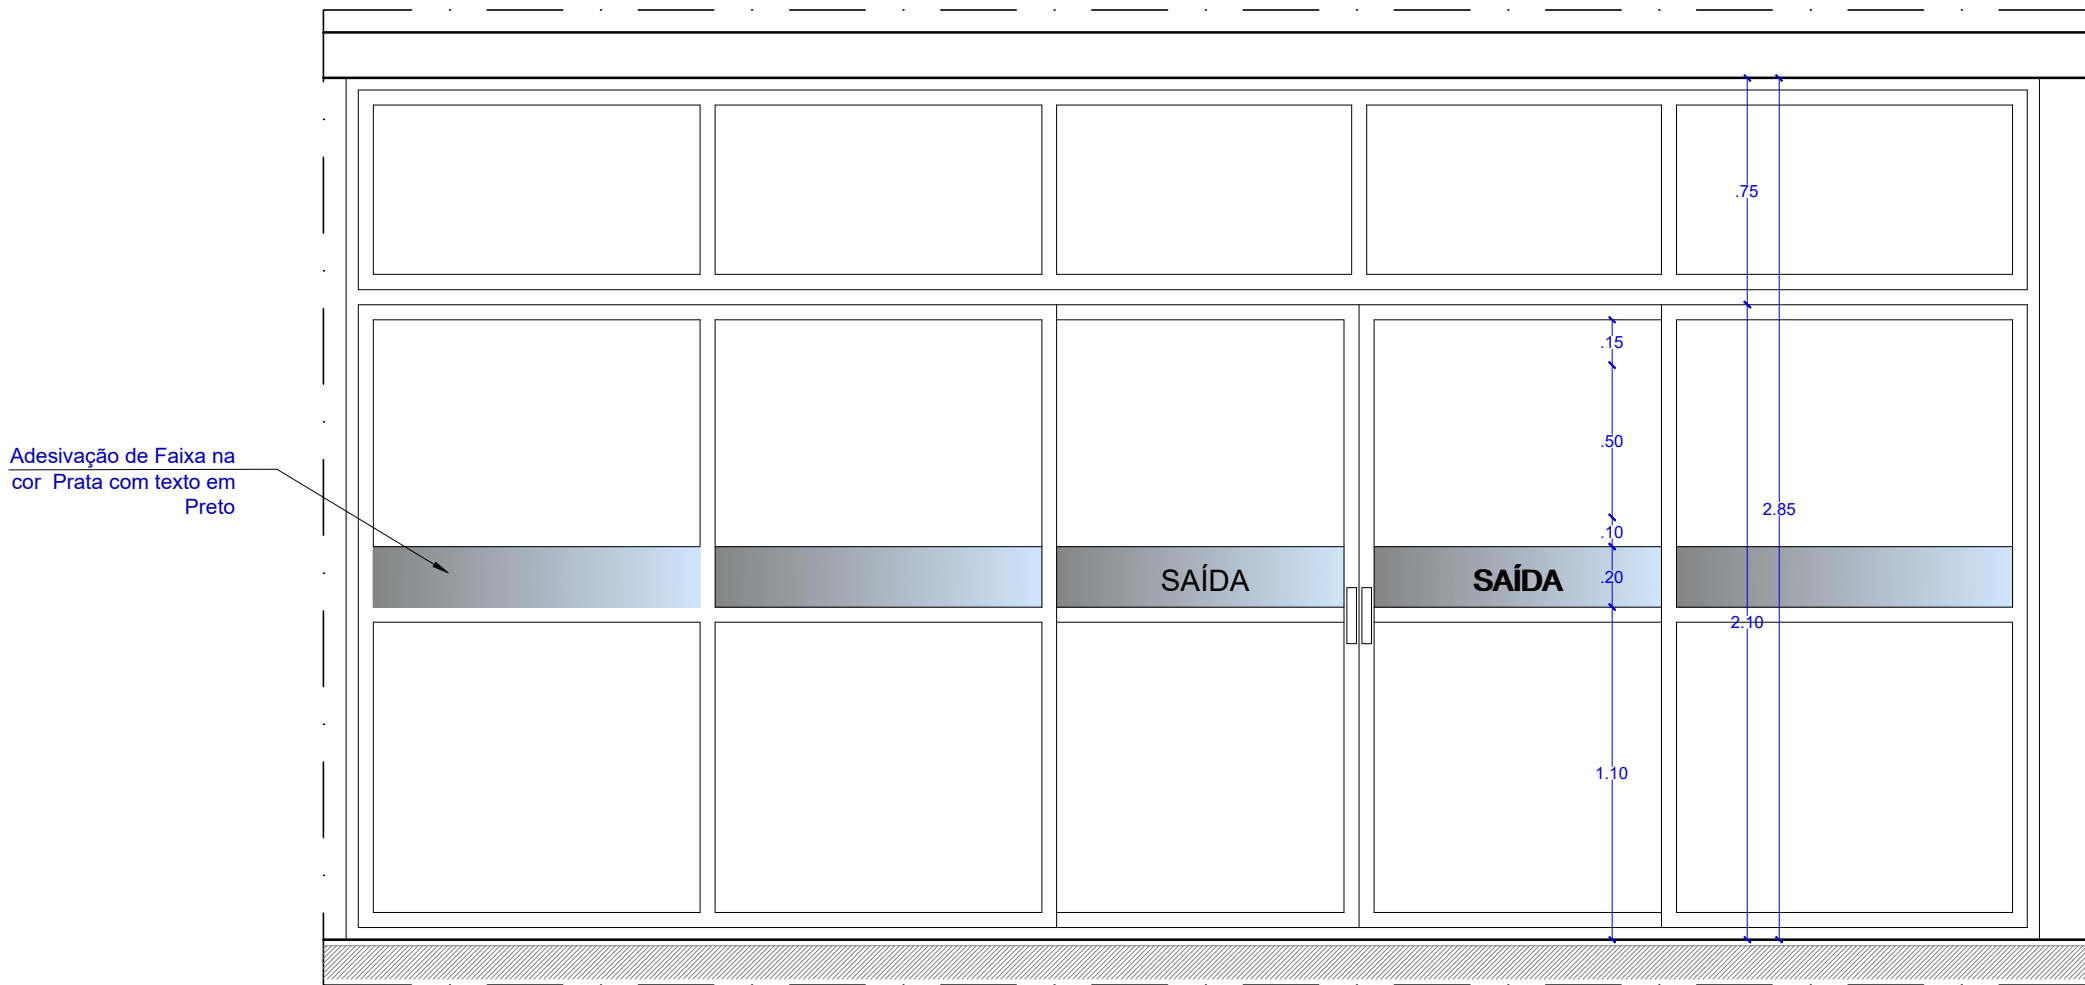

DETALHE 01 - ACESSO PRINCIPAL - INTERNA
ESCALA.....1/25

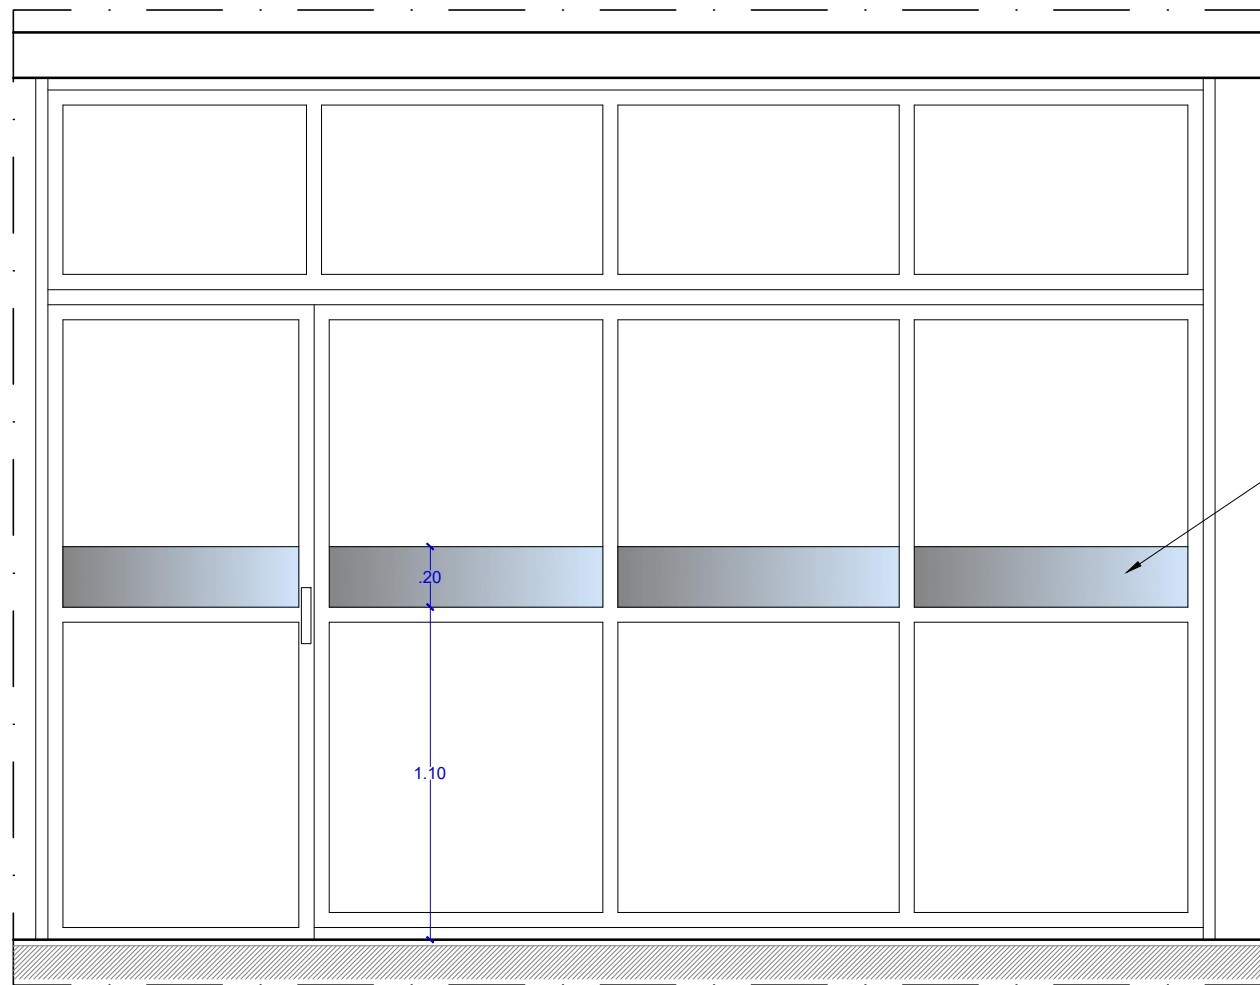

DETALHE 01 - ACESSO PRINCIPAL - INTERNA
ESCALA.....1/25



DCEA

DEPARTAMENTO CENTRAL DE ENGENHARIA E ARQUITETURA

ARQUITETAS:

CLÁUDIA LOPES LISBOA SOUZA
CAU A87073-9

CAROLINA ROCHA MOTA BRUGNERA
CAU A40549-5

JULIANA DE OLIVEIRA PIMENTEL
CAU A37335-4

QUADRO DE REVISÕES:	DATA
1 -	00/00/2017
2 -	00/00/2017
3 -	00/00/2017
4 -	00/00/2017

FÓRUM DA COMARCA DE SANTANA DO IPANEMA

PROJETO DE REFORMA

DETALHES SINALIZAÇÃO	QUADRO DE ÁREAS:		DATA JUNHO / 2023
	ÁREA DO TERRENO	2.982,40m²	ESCALA:
DESENHO: CAROLINA MOTA	ÁREA COBERTA	623,69m²	INDICADA
	ÁREA PAVIMENTAÇÃO	298,50m²	
	ÁREA CONSTRUÍDA	915,26m²	
OBS.: Conferir cotas no local	ÁREA VERDE	894,86m²	18/38
	ÁREA SOLO PERMEÁVEL	1.079,70m²	