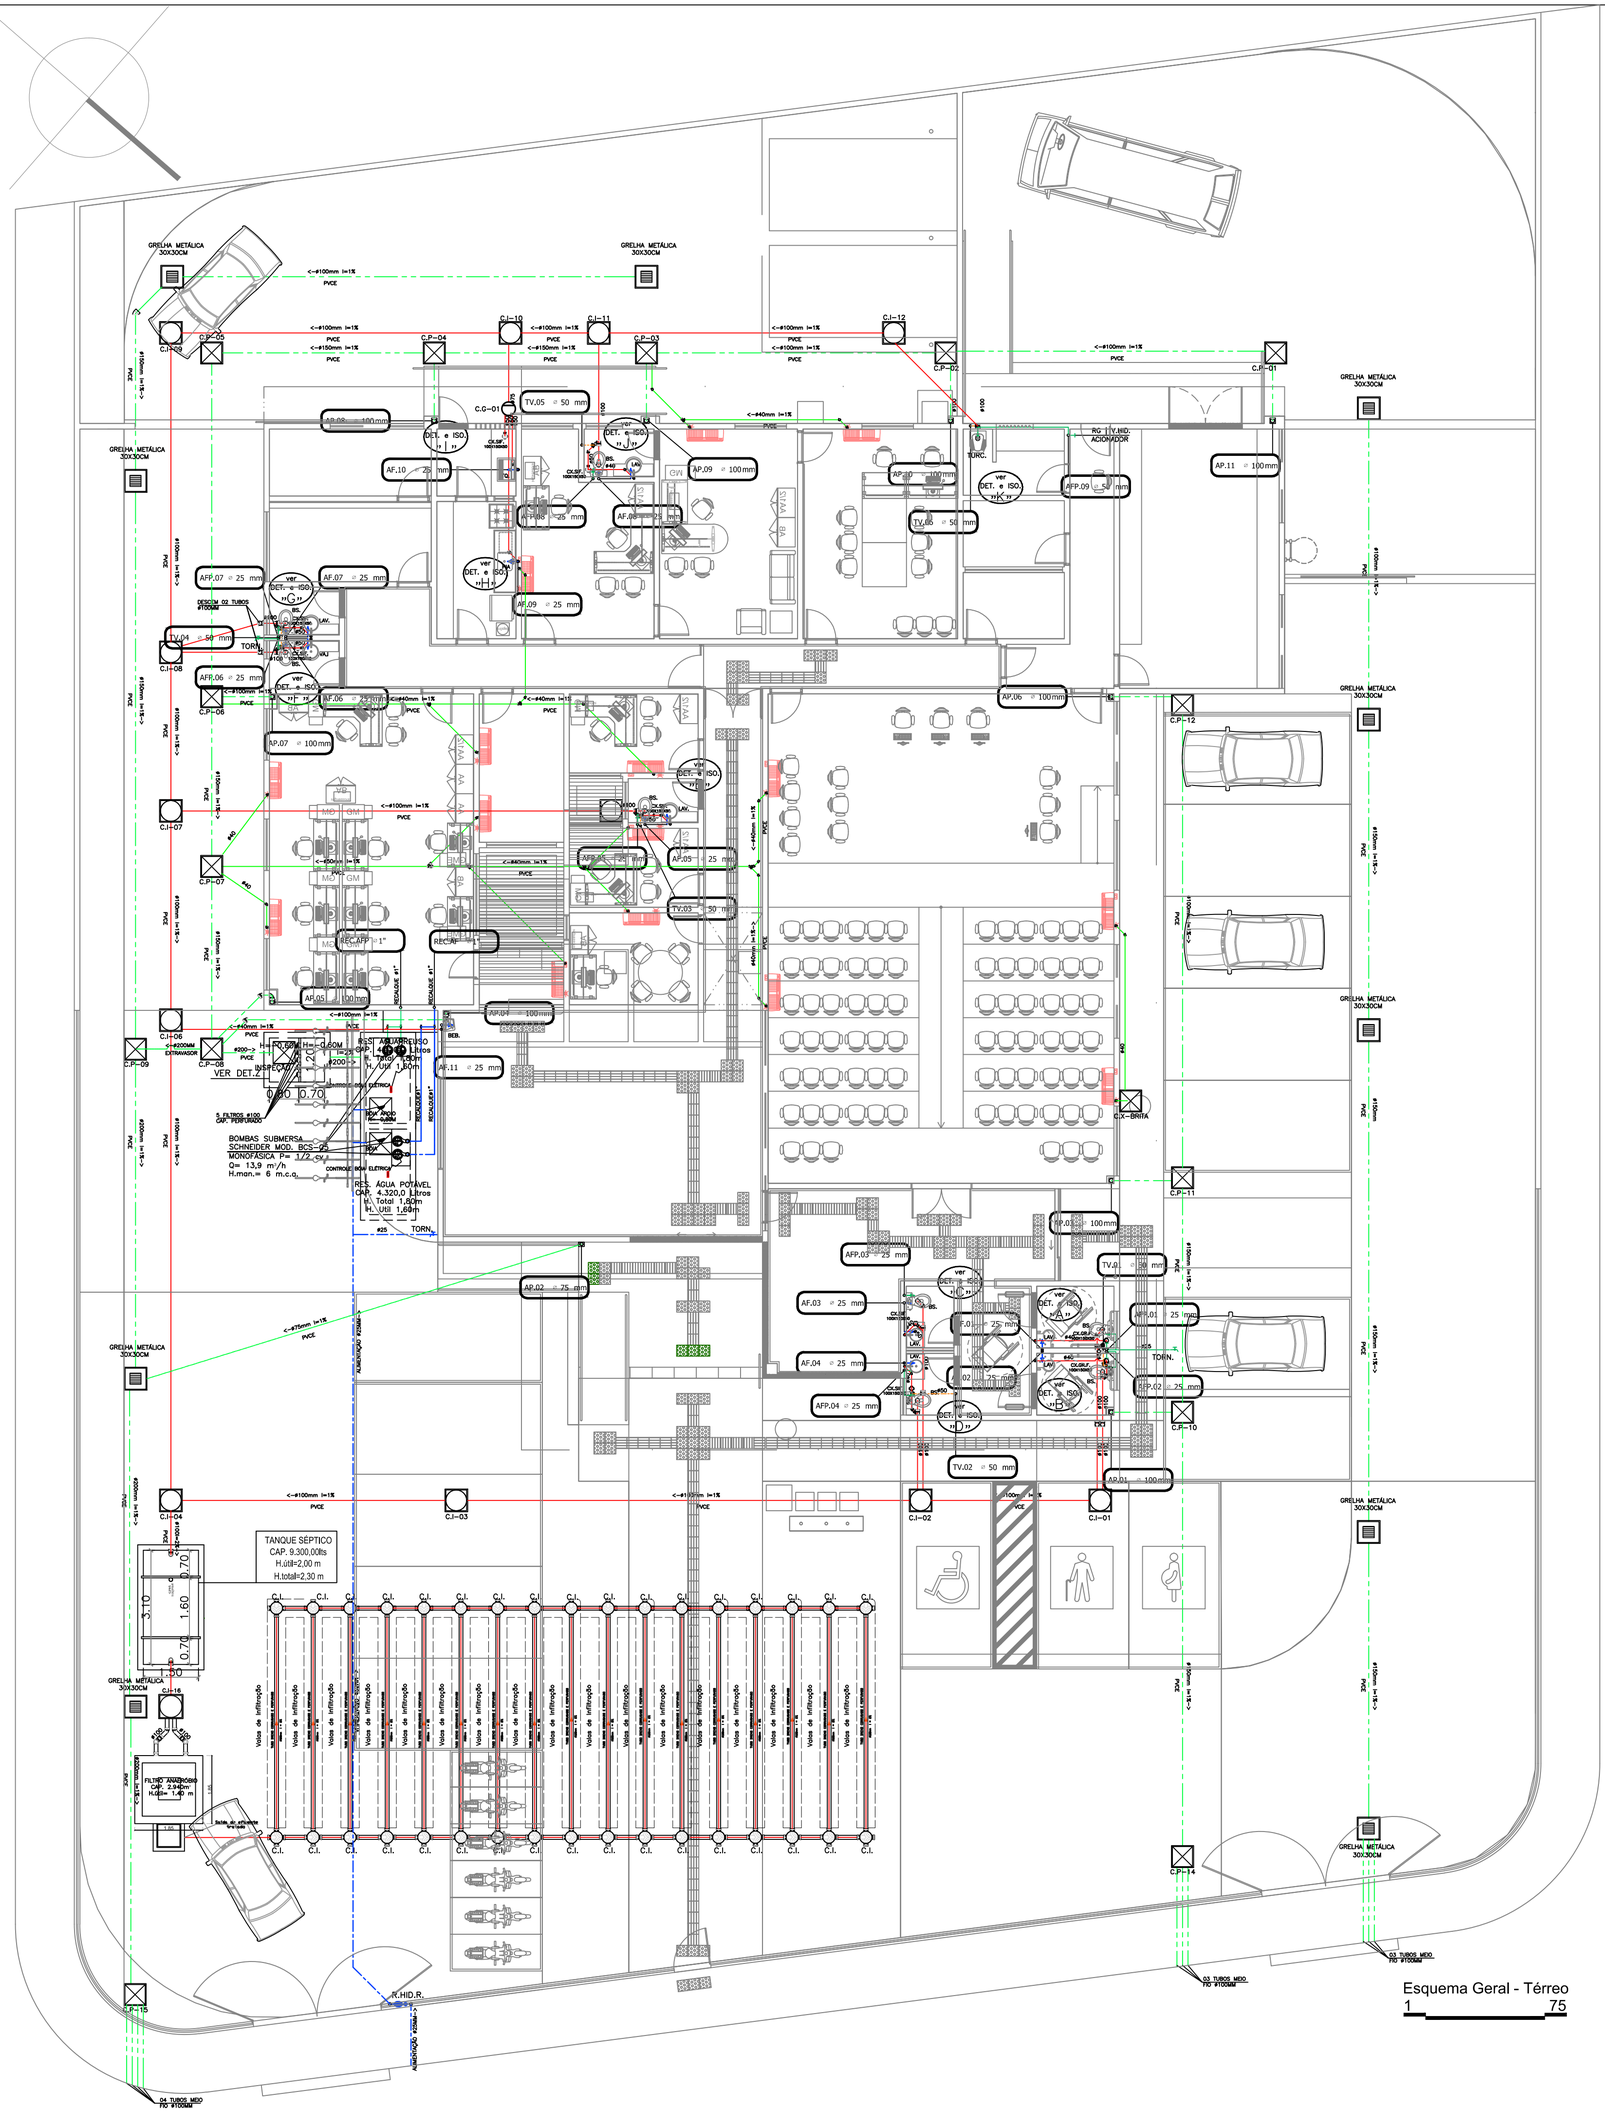

LEGENDA

- TUBULAÇÃO DE ÁGUA FRIA
- TUBULAÇÃO DE REAPROVEITAMENTO ÁGUAS PLUVIAIS
- TUBULAÇÃO DE ESGOTO
- TUBULAÇÃO DE VENTILAÇÃO
- TUBULAÇÃO DE ÁGUAS PLUVIAIS
- TUBULAÇÃO DE DRENOS DOS AR CONDICIONADOS
- ENCHIMENTO P/ PASSAGEM DE TUBULAÇÃO
- VIGAMENTO SEGUNDO O PROJETO ESTRUTURAL
- C.I. CAIXA DE INSPEÇÃO
- C.G. CAIXA DE GORDURA
- C.P. CAIXA DE PASSAGEM

NOMENCLATURA

AF- COLUNA DE ÁGUA FRIA
AQ- COLUNA DE ÁGUA QUENTE
RAF- RAMAL DE ÁGUA FRIA
RAQ- RAMAL DE ÁGUA QUENTE
TQ- TUBO DE QUEDA DE ESGOTO
CV- COLUNA DE VENTILAÇÃO
AP- COLUNA DE ÁGUAS PLUVIAIS
DR(AC)- TUBO DE DRENAGEM DOS SPLIT'S
RECAL- RECALQUE
EXT- EXTRAVAZOR
LIMP- LIMPEZA
R. - REGISTRO DE GAVETA OU ESFERA
B.S.- BACIA SANITÁRIA
LAV.- LAVATÓRIO
DUCH.- DUCHA MANUAL
CH.- CHUVEIRO
BANH. - BANHEIRA
MIC. - MICTÓRIO
FILT.- FILTRO
M.L.L.- MÁQUINA DE LAVAR LOUÇA
TANQ.- TANQUE DE LAVAR ROUPA
M.L.- MÁQUINA DE LAVAR ROUPA
S.C.- SIFÃO COPO
R.P. - RALO DE PISO
CX.SIF. - CAIXA SIFONADA
CX.SIF.(GF) - CAIXA SIFONADA (GIRA-FÁCIL)
TORN.- TORNEIRA DE USO GERAL
C.I.- CAIXA DE INSPEÇÃO
C.G.- CAIXA DE GORDURA
C.P.- CAIXA DE PASSAGEM P/ ÁGUAS PLUVIAIS

REV	DATA	DESENHO	DESCRIÇÃO DA REVISÃO	EMITENTE	VERIFICADO	APROVAÇÃO
					CTS	
01	13/12/18	MABSON	MODIFICAÇÕES SOLICITADAS PELO DCEA	MABSON	LUCIANO	LUCIANO
00	22/11/18	MABSON	EMISSÃO INICIAL	MABSON	LUCIANO	LUCIANO

EMISSÃO INICIAL	DATA	ELABORAÇÃO	VISTO	DATA	VERIFICAÇÃO	VISTO	DATA	APROVAÇÃO	VISTO
	16/04/18	MABSON		00/00/00	ENGENHEIRO		00/00/00	ENGENHEIRO	

PROJETO:
MABSON HUGO DE OLIVEIRA ALVES
CREA: 021088836-9

APROVADO
LUCIANO FERRAZ
CREA: 020763672-9

PROPRIETÁRIO:
TRIBUNAL DE JUSTIÇA ALAGOAS
CNPJ: 01.700.776/0001-87

UFC ENGENHARIA | PODER JUDICIÁRIO DE ALAGOAS

SISTEMA: FORÚM DE TRAIPÚ
DATA: 22/11/2018
PROJETO: PROJETO HIDROSSANITÁRIO
LOCALIDADE: Rua 7, Centro, s/n
PRANCHA: 01/04
TITULO: ESQUEMA GERAL TÉRREO
REVISÃO: 01
ESCALA: 1/75

PROJETADO: MABSON HUGO CREA: 021088836-9 22/11/18
VERIFICADO: LUCIANO FERRAZ CREA: 020763672-9 22/11/18
DESENHADO: MABSON HUGO CREA: 021088836-9 22/11/18
APROVADO: LUCIANO FERRAZ CREA: 020763672-9 22/11/18
N UFC: 4142-PE-HST-EGT-001-R01
SUBSTITUI A: 4142-PE-HST-EGT-001-R00

QUADRO DE ÁREAS:

ÁREA TERRENO	00,00 M2	ÁREA PAVIMENTAÇÃO	00,00 M2	ÁREA VERDE	00,00 M2
ÁREA COBERTA	00,00 M2	ÁREA CONSTRUIDA	00,00 M2	ÁREA SOLO PERMEÁVEL	00,00 M2