
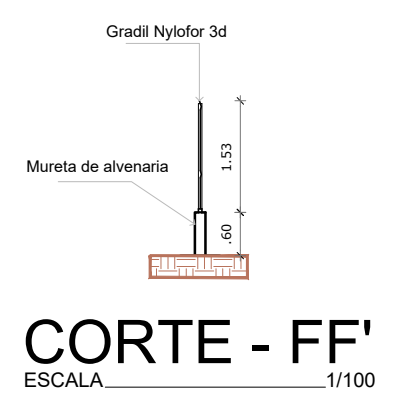
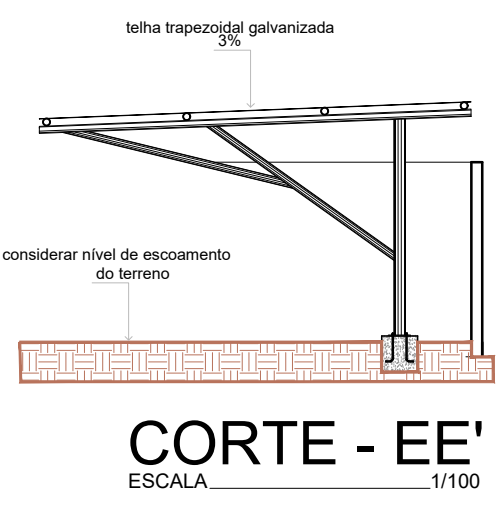
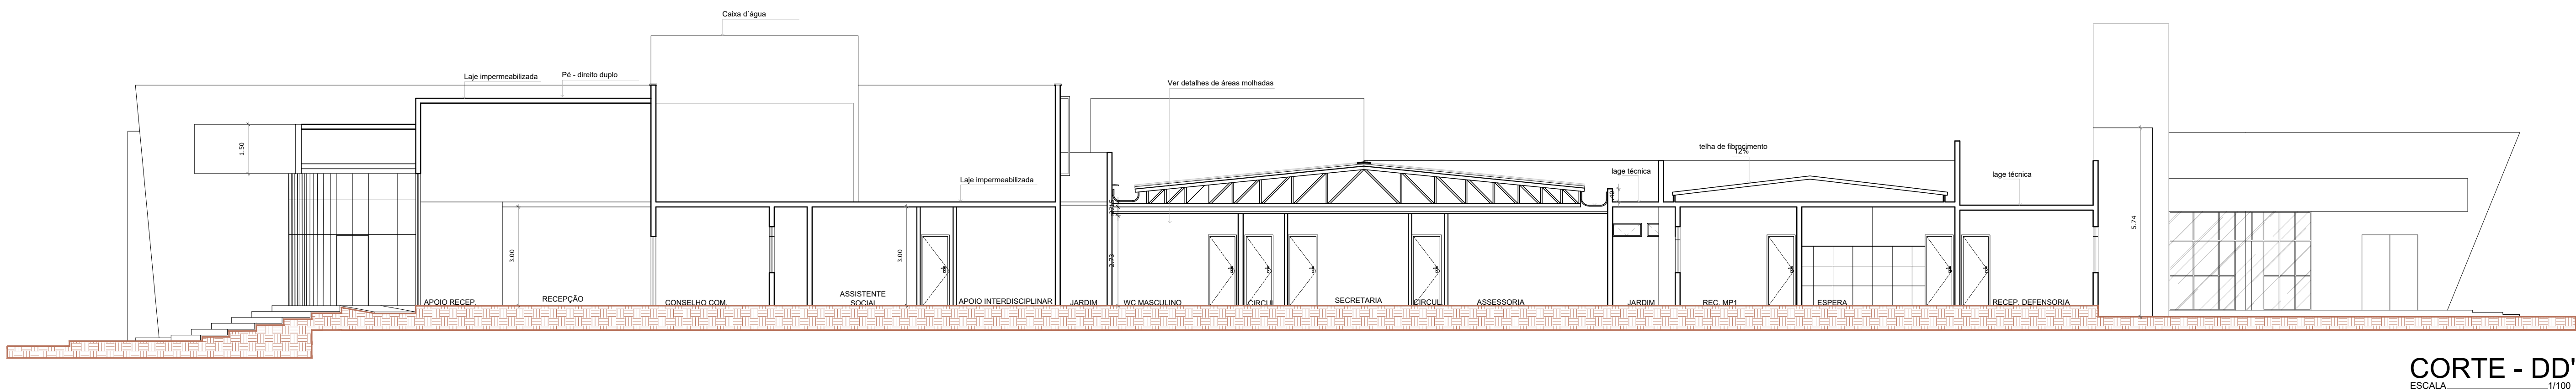
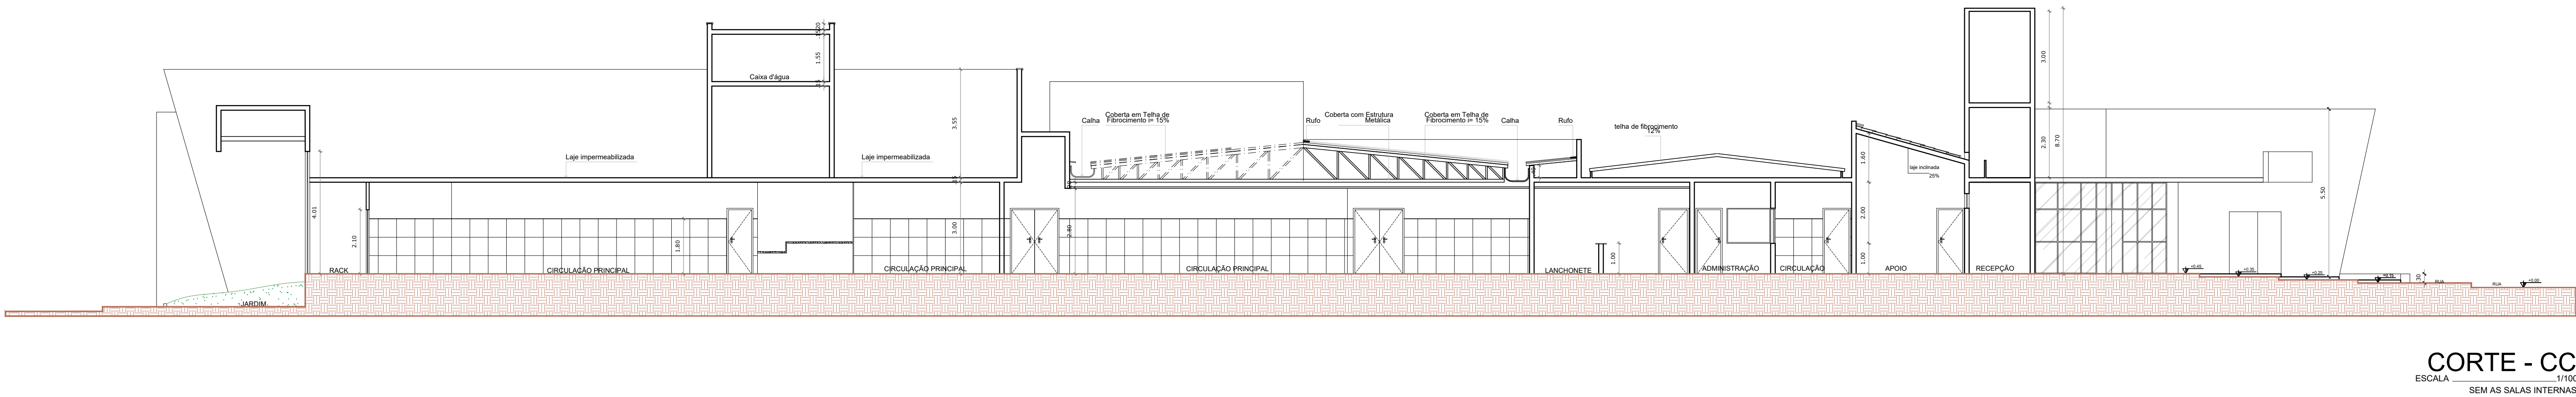
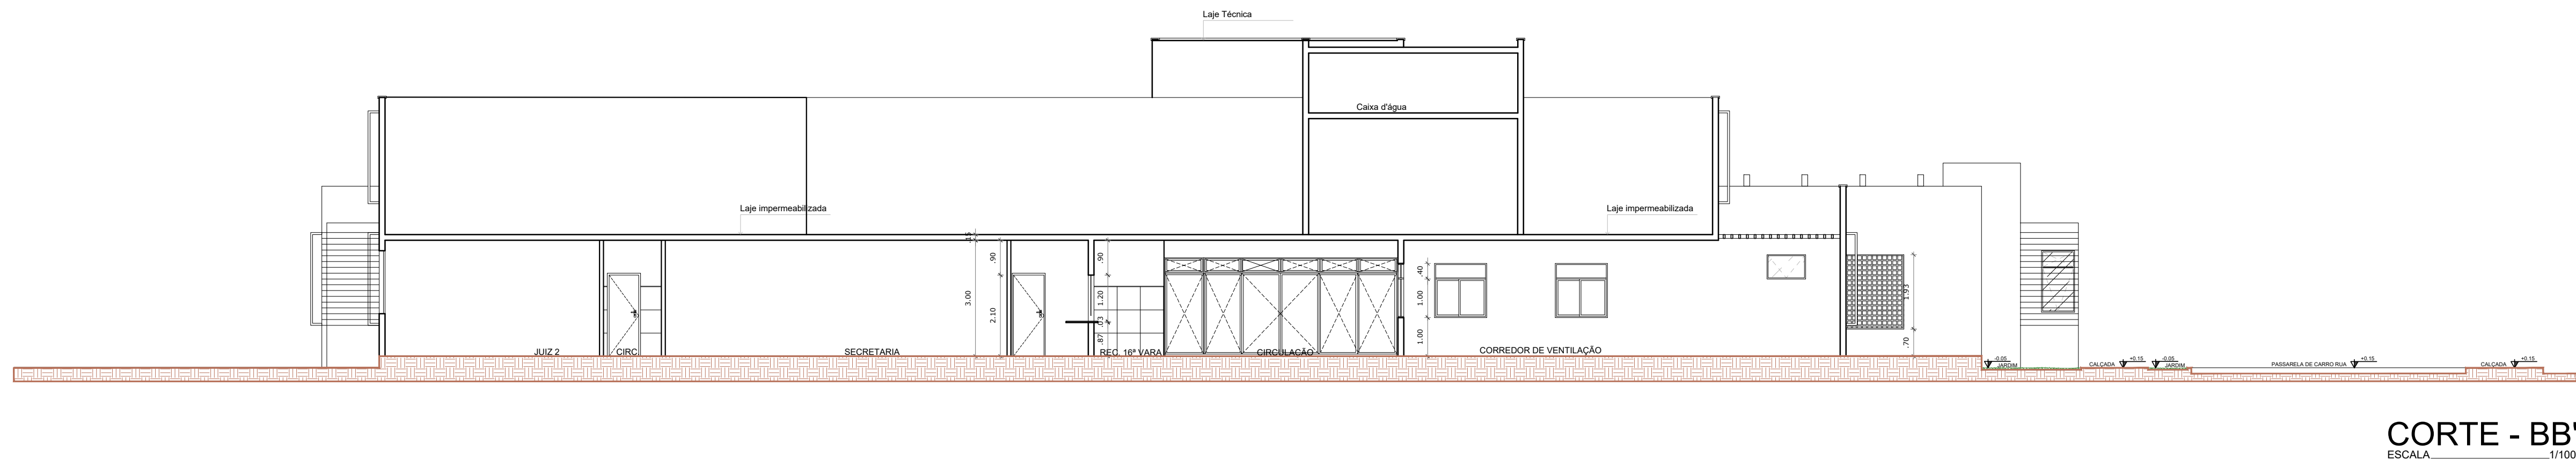


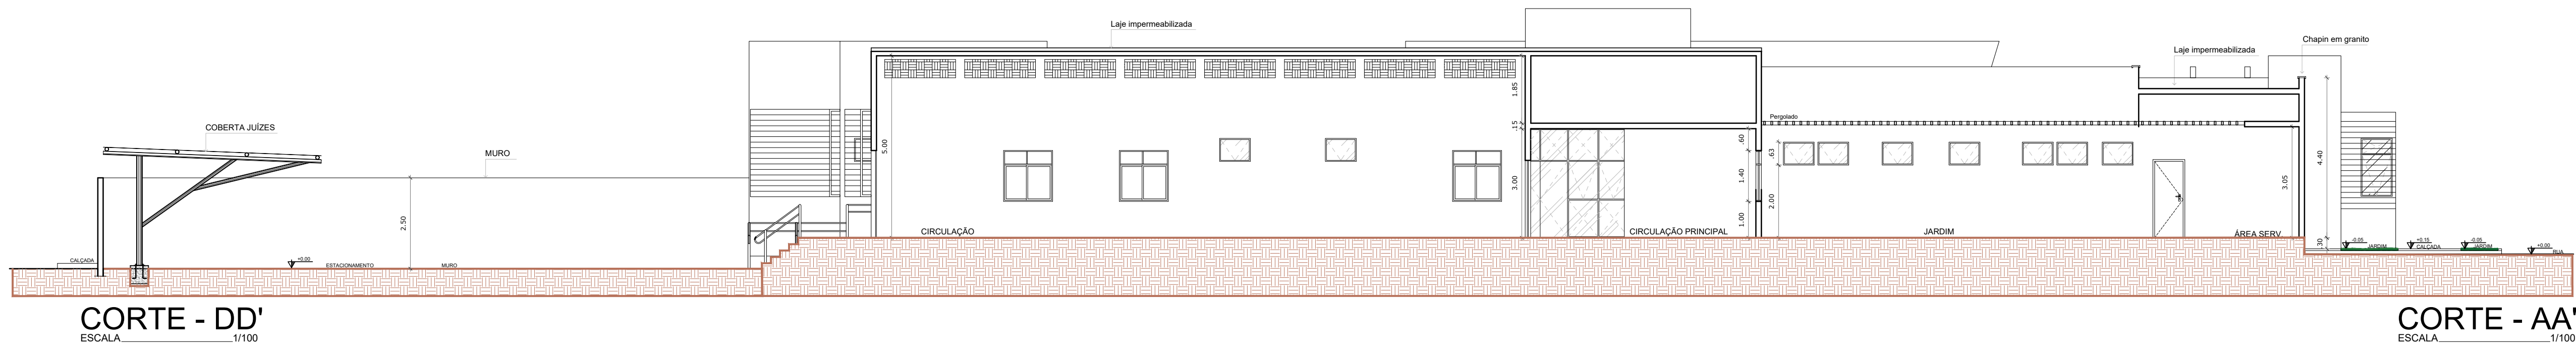

DCEA - Departamento Central de Engenharia e Arquitetura

ARQUITETAS:

CLAUDIA LOPES LISBOA SOUZA
CAU A87073-0

KELLY PEPEU MARQUES LUIZ
CAU A43995-2

TEREINE GUARITA RELO
CAU A92319-2

SOFIA CAMPOS CHRISTOPOULOS
CAU A73602-0

FÓRUM REGIONAL UNIVERSITÁRIO

PROJETO DE ARQUITETURA - REFORMA E AMPLIAÇÃO

Obs: Os complementares serão feitos, considerando só o pavimento térreo, mas deixando previsão para futura ampliação.

QUADRO DE ÁREAS:	
ÁREA DO TERRENO	10.314,20m²
ÁREA COBERTA	3.290,73m²
ÁREA PAVIMENTAÇÃO	7.026,41m²
ÁREA CONSTRUIDA	3.480,39m²
ÁREA VERTIC	180,00m²
ÁREA SOLO PERMEÁVEL	00,00m²

CORTES AA',BB',CC',DD', EE' e FF'

DESENHO: SOFIA CHRISTOPOULOS

DATA: Agosto / 2023

OBS.: conferir cotas no local

ESCALA: Indicada no desenho

DESENHO: Atualizado Arq. Kelly Pepeu em Agosto de 2023.

07/08